
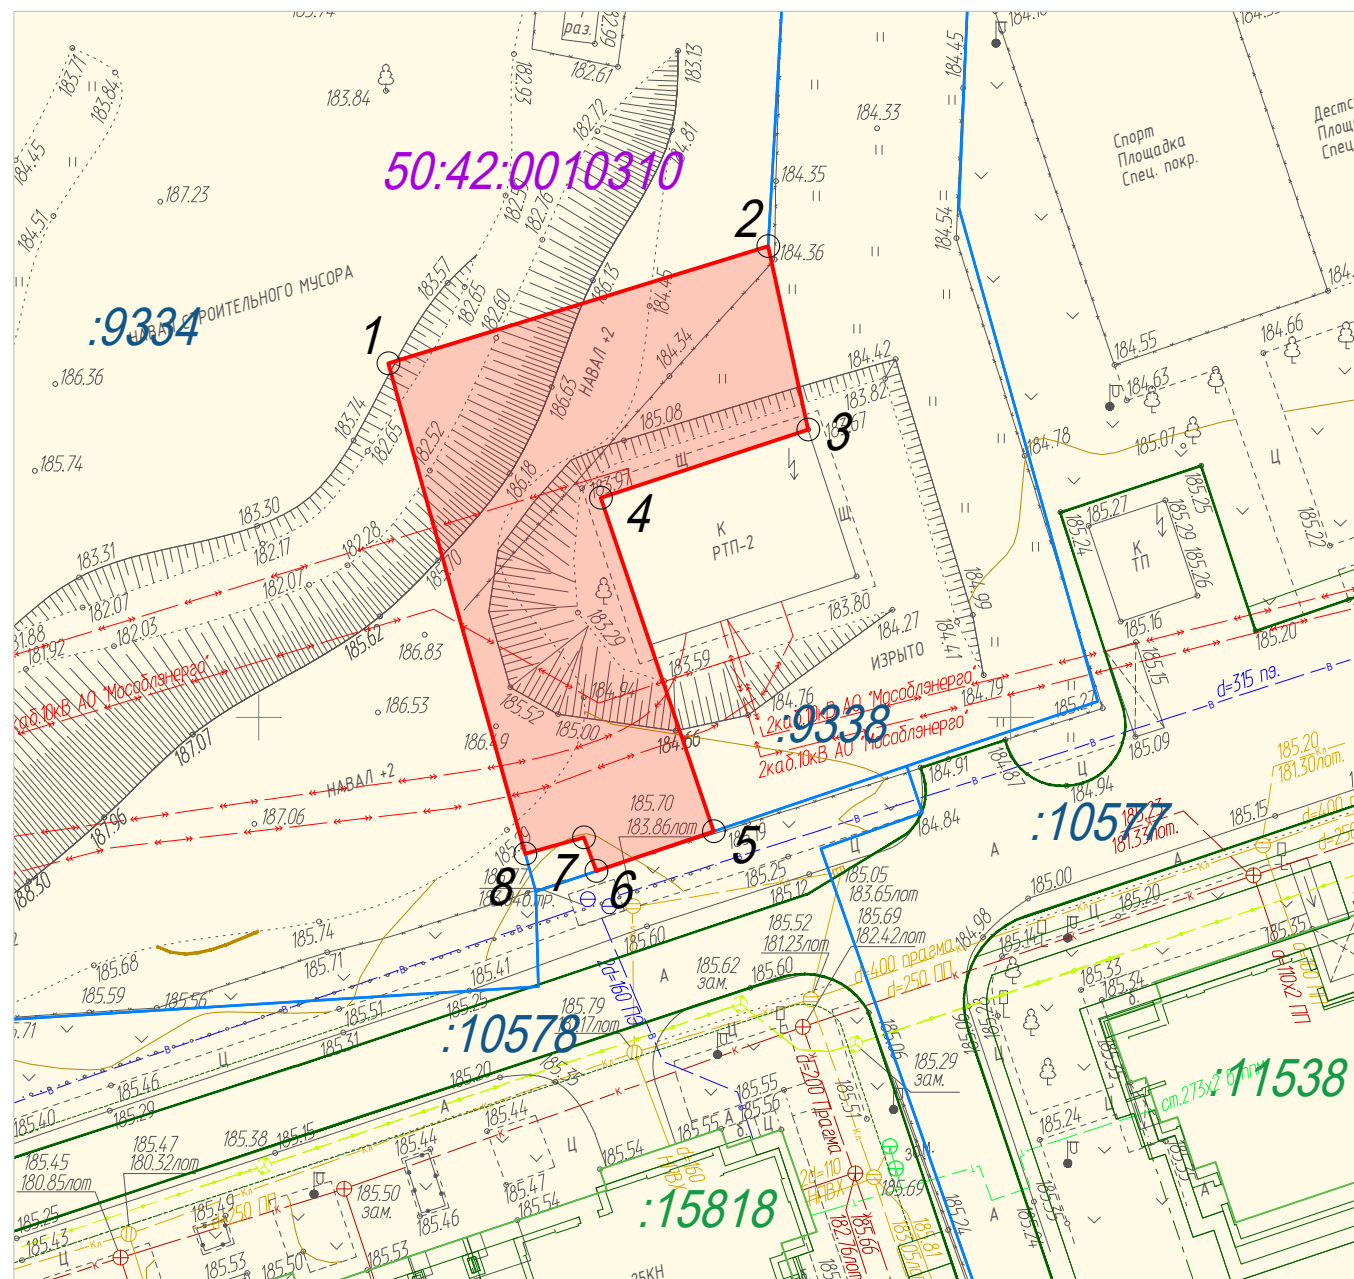


План-схема расположения земельного участка на кадастровом плане территории, планируемого к изъятию в целях размещения инженерных сооружений для строительства объекта:

"Общеобразовательная школа на 550 мест (завершение строительства) по адресу: Московская область, г. Долгопрудный, мкр. Центральный, к-44
Масштаб 1:500

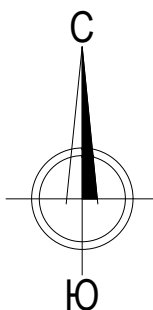

Условные обозначения:

- граница земельного участка согласно сведениям ЕГРН
- граница объекта капитального строительства согласно сведениям ЕГРН
- граница испрашиваемого земельного участка
- 50:42:0010310 номер кадастрового квартала
- :4728 номер земельного участка в кадастровом квартале
- :12381 номер объекта капитального строительства в кадастровом квартале

Формат А3

Согласовано:

(Ф.И.О)

Согласовано:

(Ф.И.О)

Местоположение/кадастровый номер:

Московская область, г. Долгопрудный, мкр. Центральный, к-44 / 50:42:0010310:9338.

Площадь земельного участка: 598.47 кв. м.

Категория земель: Земли населенных пунктов.

Вид разрешенного использования: Для размещения жилой застройки

Описание границ смежных землепользователей:

- От точки 1 до точки 2 – земельный участок с кадастровым номером 50:42:0010310:9334
- От точки 2 до точки 5 – земельный участок с кадастровым номером 50:42:0010310:9338
- От точки 5 до точки 6 – земельный участок с кадастровым номером 50:42:0010310:10578
- От точки 6 до точки 8 – земельный участок с кадастровым номером 50:42:0010310:9338
- От точки 8 до точки 1 – земельный участок с кадастровым номером 50:42:0010310:9334

Вид права:

Правообладатель:

Каталог координат:

№ точки	Длина линии, м	X	Y
1	26,43	489123.55	2188908.60
2	12,47	489131.33	2188933.86
3	14,50	489119.14	2188936.52
4	23,41	489114.61	2188922.75
5	8,25	489092.43	2188930.25
6	2,38	489089.79	2188922.43
7	4,06	489092.03	2188921.62
8	33,86	489090.94	2188917.71

Экспликация земель:

Общая площадь земельного участка, кв. м
598,47