



(наименование документа об утверждении, включая наименование органов государственной власти или органов местного самоуправления, принявших решение об утверждении схемы или подписавших соглашение о перераспределении земельных участков)
от _____ N _____

Схема расположения земельного участка или земельных участков на кадастровом плане территории
Местоположение: Московская область, г.о. Долгопрудный, г. Долгопрудный, Лихачевское шоссе, д.14, корп.1

Условный номер земельного участка: :3У1		
Площадь земельного участка: 14195 кв.м.		
Состоит: 1.ЗУ с КН 50:42:0010308:10/п1 – 2332 кв.м.		
2. Территории земель, государственная собственность на которые не разграничена :Т/п1 – 11854 кв.м.		
3. Территории земель, государственная собственность на которые не разграничена :Т/п1 – 9 кв.м.		
Обозначение характерных точек границ	Координаты, м	
1	Х	У
н1	490482.42	2188235.00
н2	490473.94	2188246.18
н3	490474.29	2188274.96
н4	490474.82	2188276.62
н5	490451.68	2188276.46
н6	490434.97	2188281.50
н7	490411.66	2188281.38
н8	490408.99	2188279.18
н9	490406.97	2188276.45
н10	490404.82	2188271.31
н11	490404.07	2188268.66
н12	490403.84	2188267.03
н13	490387.63	2188267.36
н14	490388.21	2188281.74
н15	490372.76	2188281.98
н16	490372.11	2188266.15
н17	490371.77	2188250.38
н18	490340.47	2188251.40
н19	490341.15	2188282.27
н20	490330.01	2188281.54
н21	490328.50	2188281.55
н22	490319.03	2188281.62
6	490318.79	2188215.97
7	490319.22	2188179.70
н23	490319.18	2188170.89
8	490326.57	2188170.89
9	490341.91	2188170.56
10	490341.94	2188171.85
11	490348.13	2188171.65
н24	490350.10	2188170.16
н25	490357.23	2188170.10
н26	490357.72	2188169.82
н27	490358.02	2188169.26
н28	490357.92	2188159.89
12	490371.99	2188159.75
13	490371.98	2188165.92
14	490375.15	2188165.92
15	490375.15	2188159.72
н29	490387.37	2188159.60
н30	490390.65	2188162.03
н31	490397.80	2188171.31
н32	490405.26	2188177.08
н33	490414.03	2188184.28
н34	490419.23	2188188.00
н35	490420.88	2188189.38
н36	490435.88	2188203.95
н37	490440.33	2188209.41
н38	490448.65	2188209.44
н39	490480.04	2188233.04
н1	490482.42	2188235.00

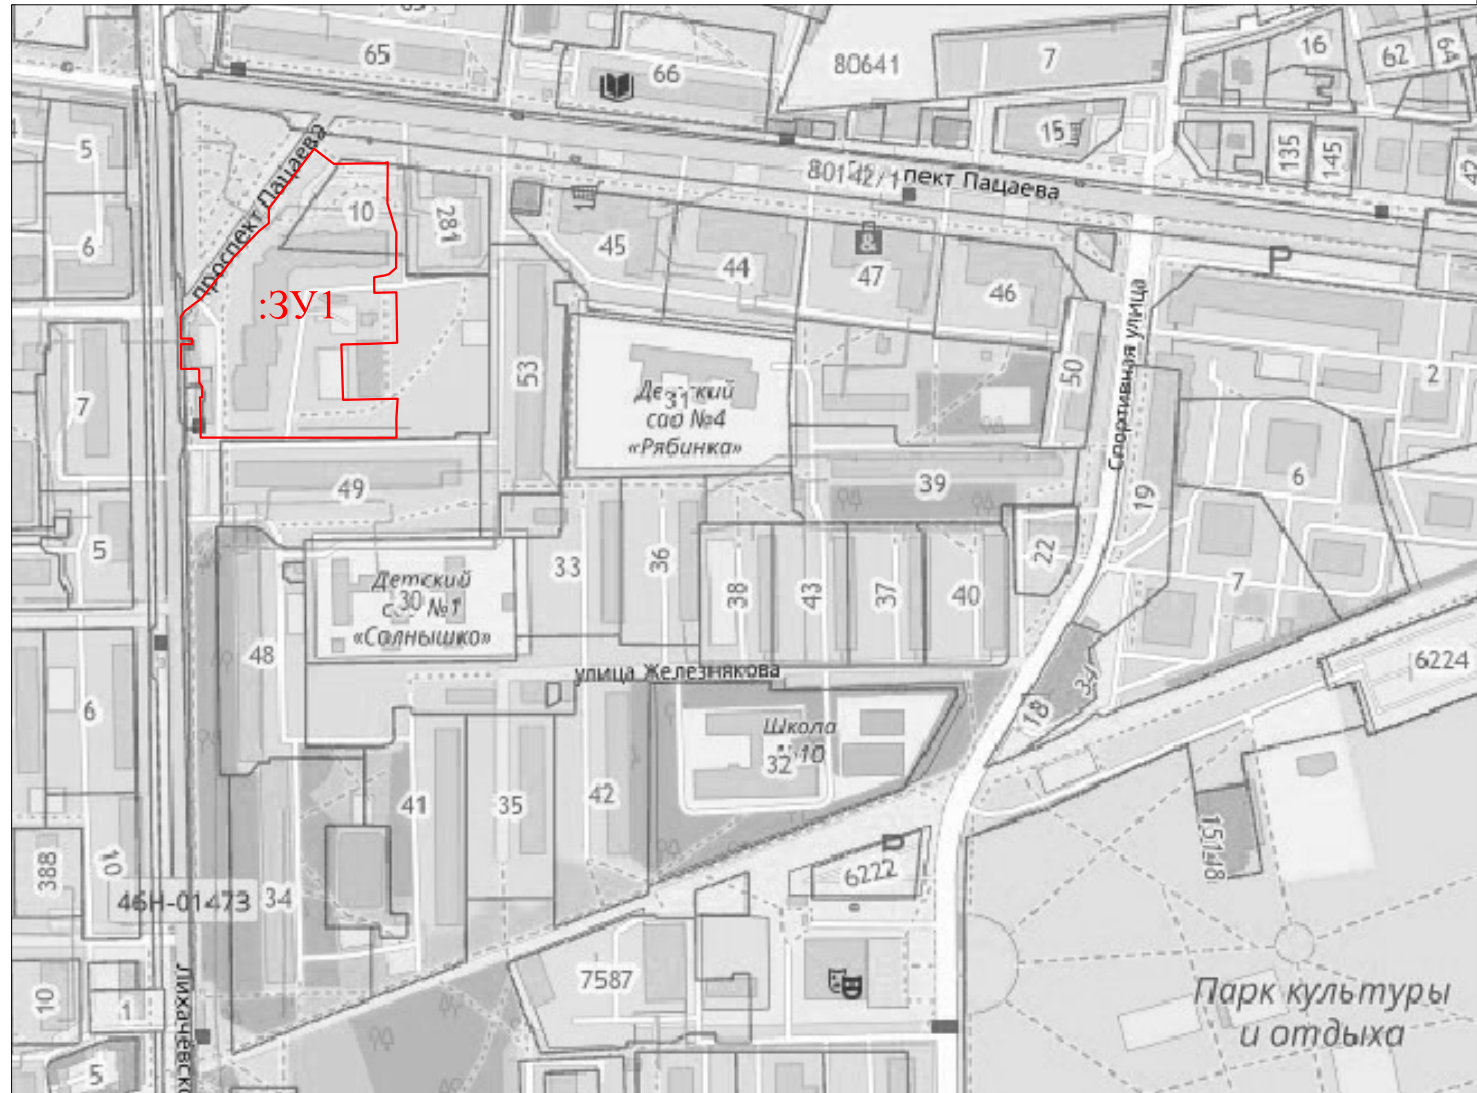

Система координат МСК-50

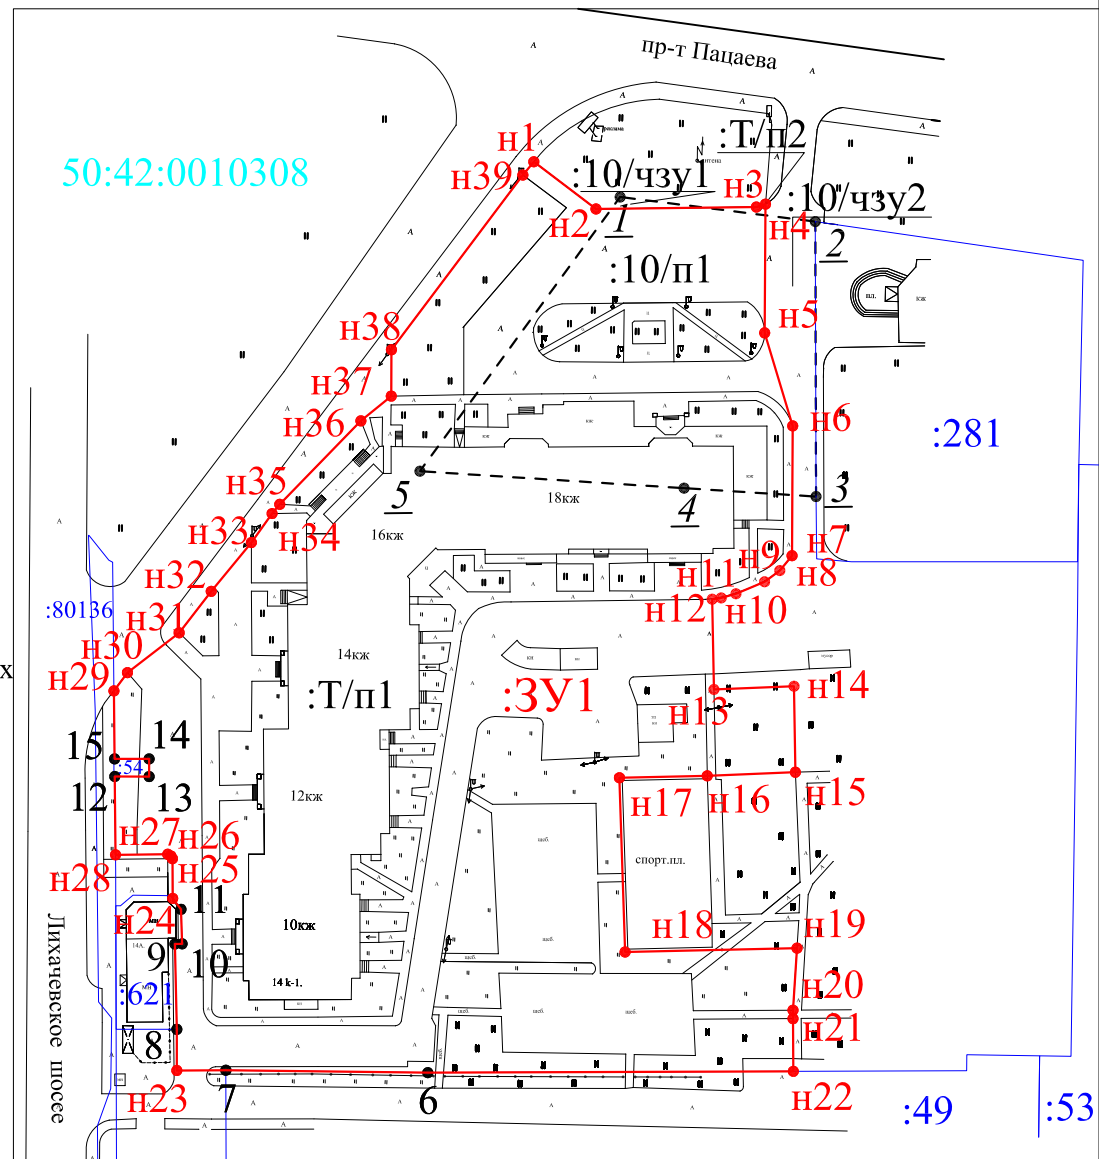

Условные обозначения:

- :10/п1 - обозначение частей исходных земельных участков, включаемых в состав земельных участков, образуемых в результате перераспределения таких земельных участков
- :10/чзу1 - обозначение частей исходных земельных участков, перераспределяемых в земли государственной или муниципальной собственности
- :Т/п1 - обозначение территорий, включаемых в состав земельных участков, образуемых в результате перераспределения земель, находящихся в государственной или муниципальной собственности
- :3У1 - обозначение земельного участка, образуемого в результате перераспределения
- - проектные границы земельного участка
- - границы земельных участков по сведениям ЕГРН
- - границы кадастрового квартала
- н1 - обозначение вновь образуемой характерной точки границы земельного участка
- 1 - характерная точка границы, сведения о которой позволяют однозначно определить её положение на местности
- 1 - характерная точка границы, прекращающая свое существование
- :49 - кадастровый номер ранее учтенного земельного участка
- 50:42:0010308 - номер кадастрового квартала

Масштаб 1:2000