


ВНЕСЕНИЕ ИЗМЕНЕНИЙ В ГЕНЕРАЛЬНЫЙ ПЛАН ГОРОДСКОГО ОКРУГА ДОЛГОПРУДНЫЙ
МОСКОВСКОЙ ОБЛАСТИ ПРИМЕНИТЕЛЬНО К ЧАСТИ НАСЕЛЕННОГО ПУНКТА Г. ДОЛГОПРУДНЫЙ
КАРТА ГРАНИЦ НАСЕЛЁННЫХ ПУНКТОВ, ВХОДЯЩИХ В СОСТАВ ГОРОДСКОГО ОКРУГА ДОЛГОПРУДНЫЙ
МОСКОВСКОЙ ОБЛАСТИ ПРИМЕНИТЕЛЬНО К ЧАСТИ НАСЕЛЕННОГО ПУНКТА Г. ДОЛГОПРУДНЫЙ

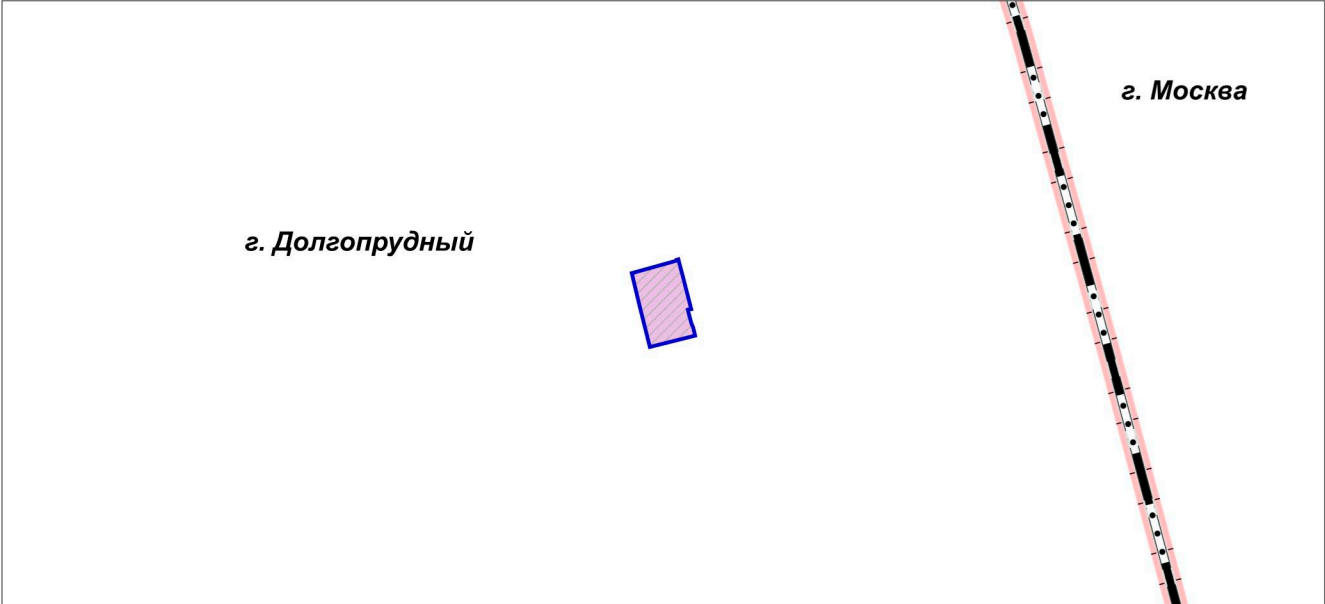

УСЛОВНЫЕ ОБОЗНАЧЕНИЯ

Границы

- Московской области
- Городского округа Долгопрудный Московской области
- Населённых пунктов (утвержденные) *
- Разработки генерального плана
- Земельных участков, поставленных на кадастровый учет

* отображаются в целях информационной целостности документа
и утверждению в составе генерального плана не подлежат

Должность	ФИО	Подпись	Дата	Договор 570-2025-Э от 17.12.2025			
Руководитель мастерской	П.С. Богачев			Московская область, городской округ Долгопрудный			
Заместитель начальника отдела	Н.В. Макаров						
Главный инженер проекта	В.И. Лавренко						
Главный инженер проекта	Д.Н. Мельник			Внесение изменений в генеральный план городского округа Долгопрудный Московской области применительно к части населенного пункта г. Долгопрудный	Стадия	Лист	Листов
						1	2
Проверил	Н.В. Макаров			Карта границ населённых пунктов, входящих в состав городского округа Долгопрудный Московской области применительно к части населенного пункта г. Долгопрудный Масштаб 1:10000	НИ иПИ градостроительства ГАОУ МО «НИиПИ градостроительства»		