


ВНЕСЕНИЕ ИЗМЕНЕНИЙ В ГЕНЕРАЛЬНЫЙ ПЛАН ГОРОДСКОГО ОКРУГА ДОЛГОПРУДНЫЙ
МОСКОВСКОЙ ОБЛАСТИ ПРИМЕНИТЕЛЬНО К ЧАСТИ НАСЕЛЕННОГО ПУНКТА Г. ДОЛГОПРУДНЫЙ

КАРТА ПЛАНИРУЕМОГО РАЗВИТИЯ ИНЖЕНЕРНЫХ КОММУНИКАЦИЙ И СООРУЖЕНИЙ В ЧАСТИ ОБЪЕКТОВ
ФЕДЕРАЛЬНОГО И РЕГИОНАЛЬНОГО ЗНАЧЕНИЯ В ГРАНИЦАХ ГОРОДСКОГО ОКРУГА ДОЛГОПРУДНЫЙ
МОСКОВСКОЙ ОБЛАСТИ ПРИМЕНИТЕЛЬНО К ЧАСТИ НАСЕЛЕННОГО ПУНКТА Г. ДОЛГОПРУДНЫЙ

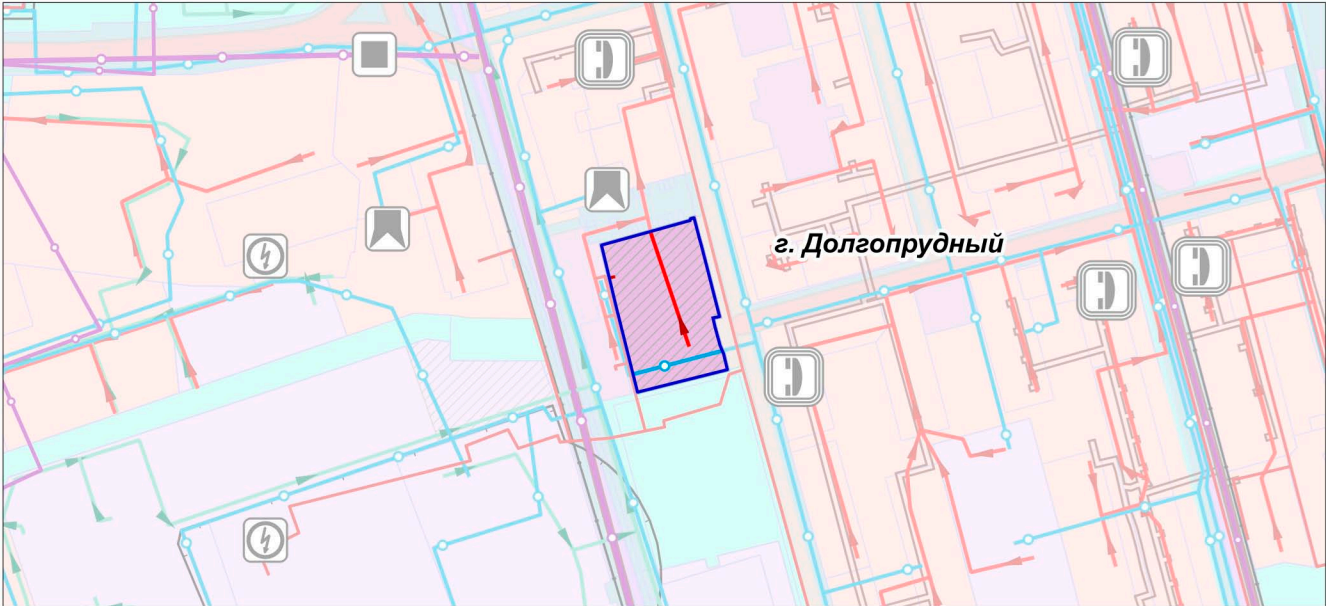

УСЛОВНЫЕ ОБОЗНАЧЕНИЯ

Границы

Разработки генерального плана *

* Территории и объекты вне границ разработки отображены в информационных целях и не являются предметом утверждения настоящего генерального плана

Земельных участков, поставленных на кадастровый учет

Санитарно-защитная зона предприятий, сооружений и иных объектов

Охранная зона газопроводов и систем газоснабжения

Трансформаторная подстанция (ТП) (местного значения)

Пункт редуцирования газа (ПРГ) (местного значения)

Насосная станция (местного значения)

Автоматическая телефонная станция (федерального значения)

Существующие линейные объекты трубопроводного транспорта и инженерной инфраструктуры

Линия связи (федерального значения)

Газопровод распределительный высокого давления (местного значения)

Газопровод распределительный среднего давления (местного значения)

Теплопровод распределительный (квартирный) (местного значения)

Водопровод (местного значения)

Канализация самотечная (местного значения)

Канализация дождевая самотечная закрытая (местного значения)

Должность	ФИО	Подпись	Дата	Договор 570-2025-Э от 17.12.2025			
Руководитель мастерской	П.С. Богачев			Московская область, городской округ Долгопрудный			
Заместитель начальника отдела	Н.В. Макаров						
Главный инженер проекта	В.И. Лавренко						
Главный инженер проекта	Д.Н. Мельник			Внесение изменений в генеральный план городского округа Долгопрудный Московской области применительно к части населенного пункта г. Долгопрудный	Стадия	Лист	Листов
						3	7
				Карта планируемого развития инженерных коммуникаций и сооружений в части объектов федерального и регионального значения в границах городского округа Долгопрудный Московской области применительно к части населенного пункта г. Долгопрудный	НИиПИ градостроительства		
					ГАУ МО «НИиПИ градостроительства»		
Проверил	Н.В. Макаров				Масштаб 1:5000		