


ВНЕСЕНИЕ ИЗМЕНЕНИЙ В ГЕНЕРАЛЬНЫЙ ПЛАН ГОРОДСКОГО ОКРУГА ДОЛГОПРУДНЫЙ
МОСКОВСКОЙ ОБЛАСТИ ПРИМЕНИТЕЛЬНО К ЧАСТИ НАСЕЛЕННОГО ПУНКТА Г. ДОЛГОПРУДНЫЙ

КАРТА ПЛАНИРУЕМОГО РАЗВИТИЯ ТРАНСПОРТНОЙ ИНФРАСТРУКТУРЫ В ЧАСТИ ОБЪЕКТОВ
ФЕДЕРАЛЬНОГО И РЕГИОНАЛЬНОГО ЗНАЧЕНИЯ В ГРАНИЦАХ ГОРОДСКОГО ОКРУГА ДОЛГОПРУДНЫЙ
МОСКОВСКОЙ ОБЛАСТИ ПРИМЕНИТЕЛЬНО К ЧАСТИ НАСЕЛЕННОГО ПУНКТА Г. ДОЛГОПРУДНЫЙ

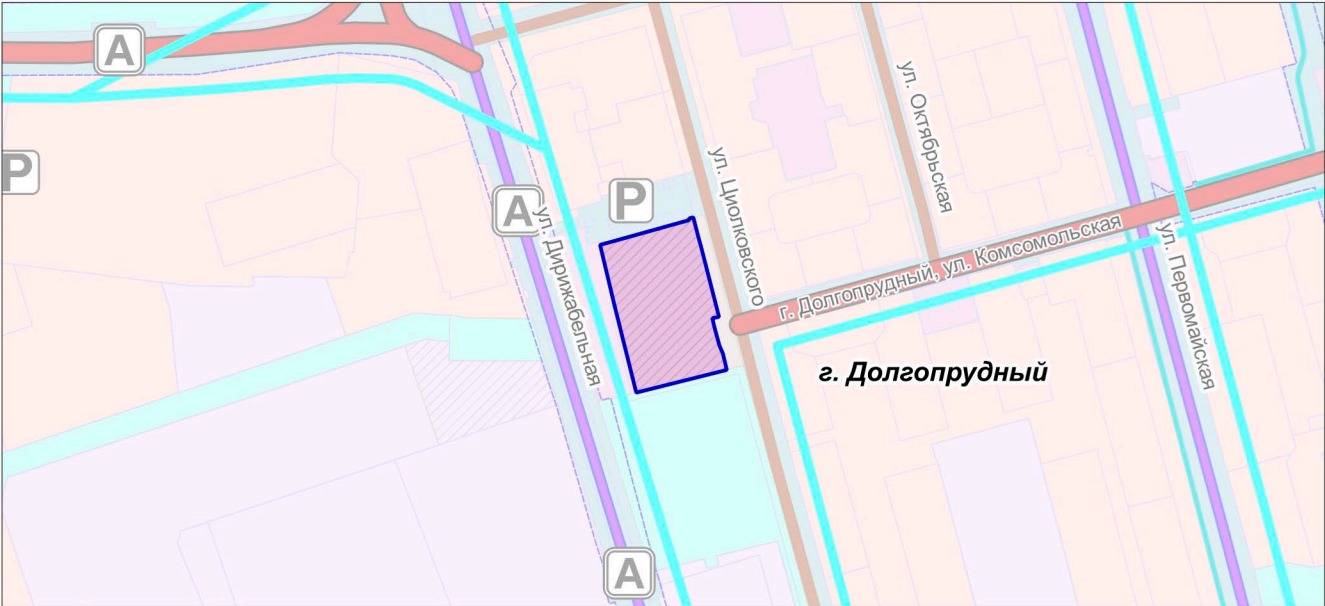

УСЛОВНЫЕ ОБОЗНАЧЕНИЯ

Границы

Разработки генерального плана *

Земельных участков, поставленных на кадастровый учет

Разработки утвержденных проектов планировок линейных объектов

Существующие объекты транспортной инфраструктуры

P

Стоянка (парковка) автомобилей

A

Остановочный пункт

Существующие линейные объекты транспортной инфраструктуры

Регионального или межмуниципального значения

Автомобильные дороги

Местного значения

Магистральная улица районного значения

Улицы и дороги местного значения

Дорожка велосипедная

Линии общественного пассажирского транспорта

Автобусная линия

* Территории и объекты вне границ разработки отображены в информационных целях и не являются предметом утверждения настоящего генерального плана

ОБЪЕКТЫ ТРАНСПОРТНОЙ ИНФРАСТРУКТУРЫ В ГРАНИЦАХ РАССМАТРИВАЕМОЙ ТЕРРИТОРИИ
ОТСУТСТВУЮТ

Должность	ФИО	Подпись	Дата	Договор 570-2025-Э от 17.12.2025			
Руководитель мастерской	П.С. Богачев			Московская область, городской округ Долгопрудный			
Заместитель начальника отдела	Н.В. Макаров						
Главный инженер проекта	В.И. Лавренко						
Главный инженер проекта	Д.Н. Мельник			Внесение изменений в генеральный план городского округа Долгопрудный Московской области применительно к части населенного пункта г. Долгопрудный	Стадия	Лист	Листов
						4	7
					Карта планируемого развития транспортной инфраструктуры в части объектов федерального и регионального значения в границах городского округа Долгопрудный Московской области применительно к части населенного пункта г. Долгопрудный	НИИПИ градо­стро­итель­ства	
				ГАУ МО «НИИПИ градо­стро­итель­ства»			
Проверил	Н.В. Макаров			Масштаб 1:5000			