

**Утверждена**

(наименование документа об утверждении, включая наименования

органов государственной власти или органов местного

самоуправления, принявших решение об утверждении схемы

или подписавших соглашение о перераспределении земельных участков)

от \_\_\_\_\_

№ \_\_\_\_\_


**Схема расположения земельного участка или земельных участков  
на кадастровом плане территории**

Условный номер земельного участка \_\_\_\_\_

Площадь земельного участка 1200 м<sup>2</sup>

Обозначение характерных точек границ	Координаты, м	
	X	Y
<b>1</b>	<b>2</b>	<b>3</b>
1	492773.98	2188316.01
2	492779.31	2188365.73
3	492755.45	2188368.29
4	492750.12	2188318.57
1	492773.98	2188316.01

**Схема расположения земельного участка или земельных участков на кадастровом плане территории**

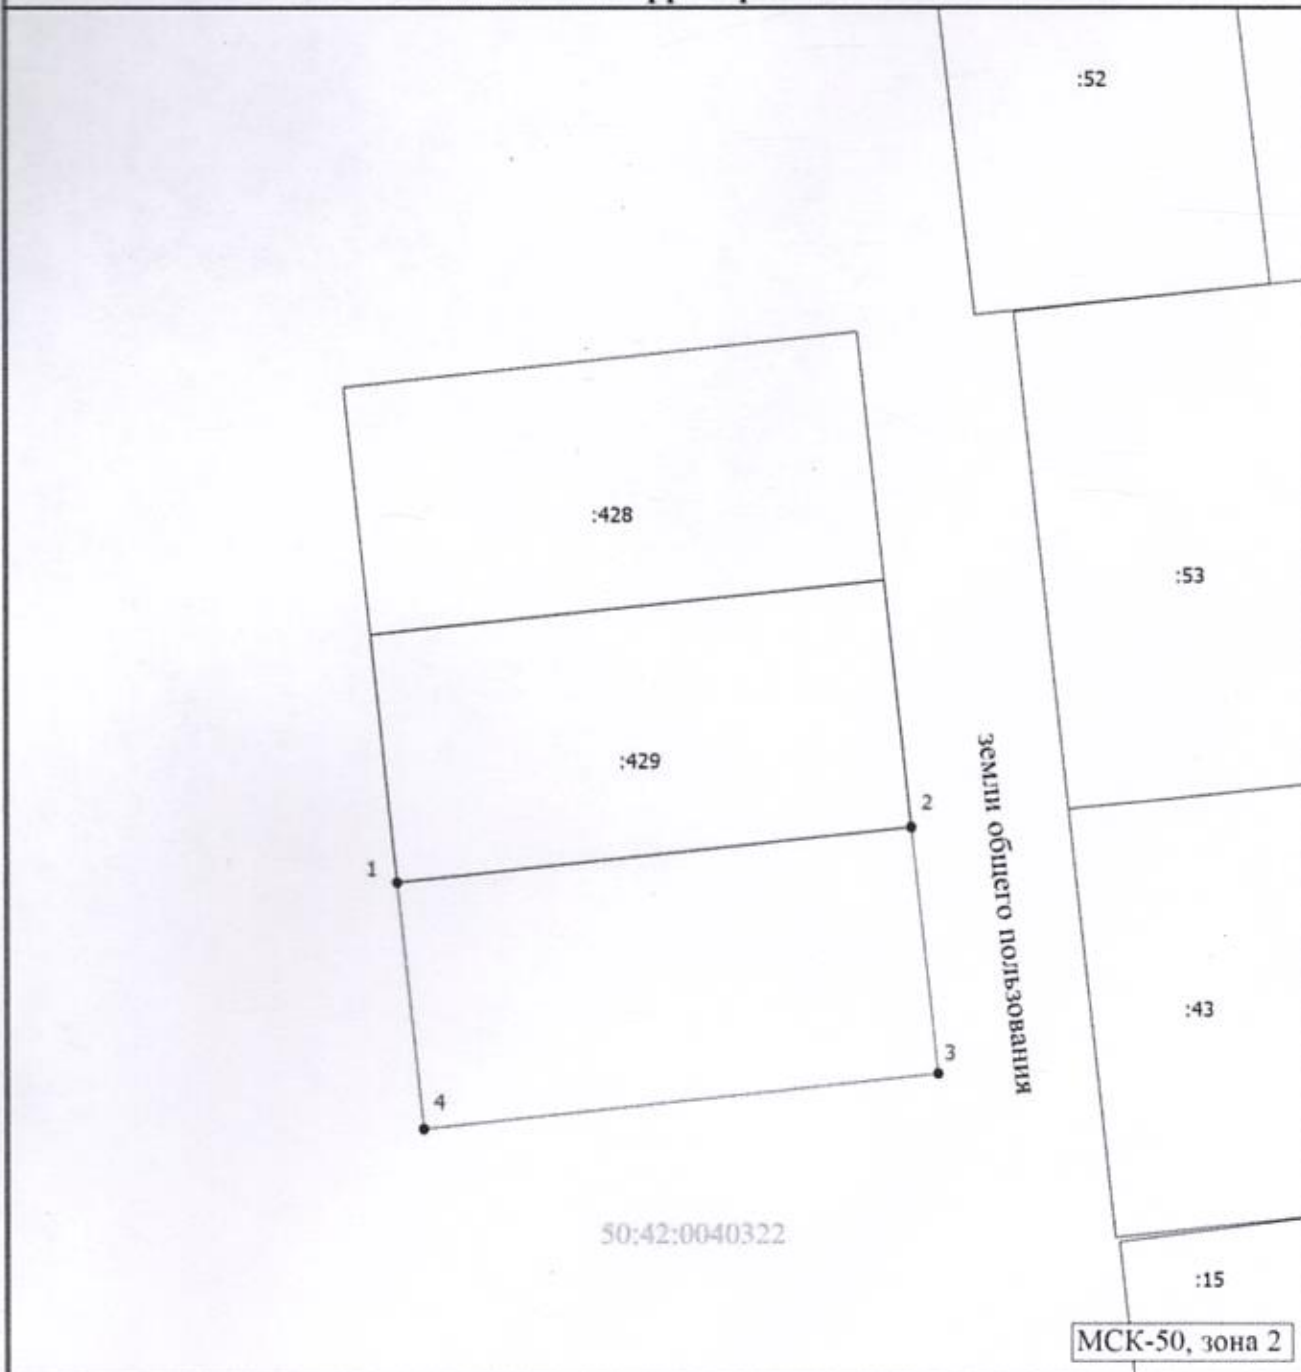

Масштаб 1:700

**Условные обозначения**

- - Вновь образованная часть границы, сведения о которой достаточны для определения ее местоположения
- - Характерная точка границы, сведения о которой позволяют однозначно определить ее положение на местности
- 1 - Обозначение новой характерной точки
- :42 - Кадастровый номер земельного участка
- - Существующая часть границы, имеющиеся в ЕГРН сведения о которой достаточны для определения ее местоположения
- 50:42:0040322 - Номер кадастрового квартала