

План-схема расположения земельного участка на кадастровом плане территории, планируемого к изъятию в целях размещения инженерных сооружений для строительства объекта:
 "Общеобразовательная школа на 550 мест (завершение строительства) по адресу: Московская область, г. Долгопрудный, мкр. Центральный, к-44

Масштаб 1:500

Местоположение/кадастровый номер:
 Московская область, г. Долгопрудный, мкр. Центральный, к-44 / 50:42:0010310:4728.

Площадь земельного участка: 3352.92 кв. м.

Категория земель: Земли населенных пунктов.

Вид разрешенного использования: Для объектов жилой застройки

Описание границ смежных землепользователей:

чзу1
 От точки 1 до точки 1 – земельный участок с кадастровым номером 50:42:0010310:4728

чзу2
 От точки 1 до точки 4 – земельный участок с кадастровым номером 50:42:0010310:4728

От точки 4 до точки 6 – земельный участок с кадастровым номером 50:42:0010310:9334

От точки 6 до точки 7 – земельный участок с кадастровым номером 50:42:0010310:10579

От точки 7 до точки 1 – земельный участок с кадастровым номером 50:42:0010310:4728

чзу3
 От точки 1 до точки 8 – земельный участок с кадастровым номером 50:42:0010310:4728

От точки 8 до точки 10 – земельный участок с кадастровым номером 50:42:0010310:10579

От точки 10 до точки 1 – земельный участок с кадастровым номером 50:42:0010310:4728

Вид права:

Правообладатель:

Каталог координат:

чзу1

№ точки	Длина линии, м	X	Y
1	34,02	489215.32	2188719.85
2	10,10	489215.39	2188753.87
3	6,23	489225.49	2188753.85
4	12,81	489225.50	2188760.07
5	15,15	489212.81	2188758.39
6	29,27	489198.21	2188754.34
7	5,97	489197.47	2188725.08
8	12,72	489203.39	2188724.29

чзу2

№ точки	Длина линии, м	X	Y
1	8,61	489191.95	2188744.06
2	3,82	489192.17	2188752.67
3	1,95	489188.48	2188751.68
4	10,65	489187.95	2188753.56
5	115,40	489177.70	2188750.69
6	4,85	489062.30	2188751.64
7	10,22	489062.78	2188746.81
8	2,03	489072.99	2188747.06
9	93,97	489072.98	2188745.03
10	11,96	489166.94	2188744.26
11	10,39	489178.49	2188741.17
12	4,28	489188.88	2188741.08

чзу3

№ точки	Длина линии, м	X	Y
1	7,00	489191.33	2188725.07
2	4,21	489191.65	2188732.06
3	11,05	489188.72	2188735.09
4	11,96	489177.68	2188735.18
5	93,20	489166.13	2188738.27
6	4,00	489072.93	2188739.03
7	11,16	489072.90	2188735.03
8	7,11	489061.73	2188735.12
9	4,41	489060.58	2188728.11
10	83,52	489059.34	2188723.88
11	48,49	489142.86	2188723.55

Экспликация земель:

Общая площадь земельного участка, кв. м	В том числе:		
	из земельного участка 50:42:0010310:4728 (чзу1), кв. м	из земельного участка 50:42:0010310:4728 (чзу2), кв. м	из земельного участка 50:42:0010310:4728 (чзу3), кв. м
3352,92	647,34	899,52	1806,06

Условные обозначения:

- граница земельного участка согласно сведениям ЕГРН
- граница объекта капитального строительства согласно сведениям ЕГРН
- граница испрашиваемого земельного участка
- 50:42:0010310 номер кадастрового квартала
- 4728 номер земельного участка в кадастровом квартале
- 12381 номер объекта капитального строительства в кадастровом квартале

Согласовано:



Согласовано:

(Ф.И.О)

(Ф.И.О)

План-схема расположения земельного участка на кадастровом плане территории, планируемого к изъятию в целях размещения тротуара для строительства объекта: "Общеобразовательная школа на 550 мест (завершение строительства) по адресу: Московская область, г. Долгопрудный, мкр. Центральный, к-44

Масштаб 1:500

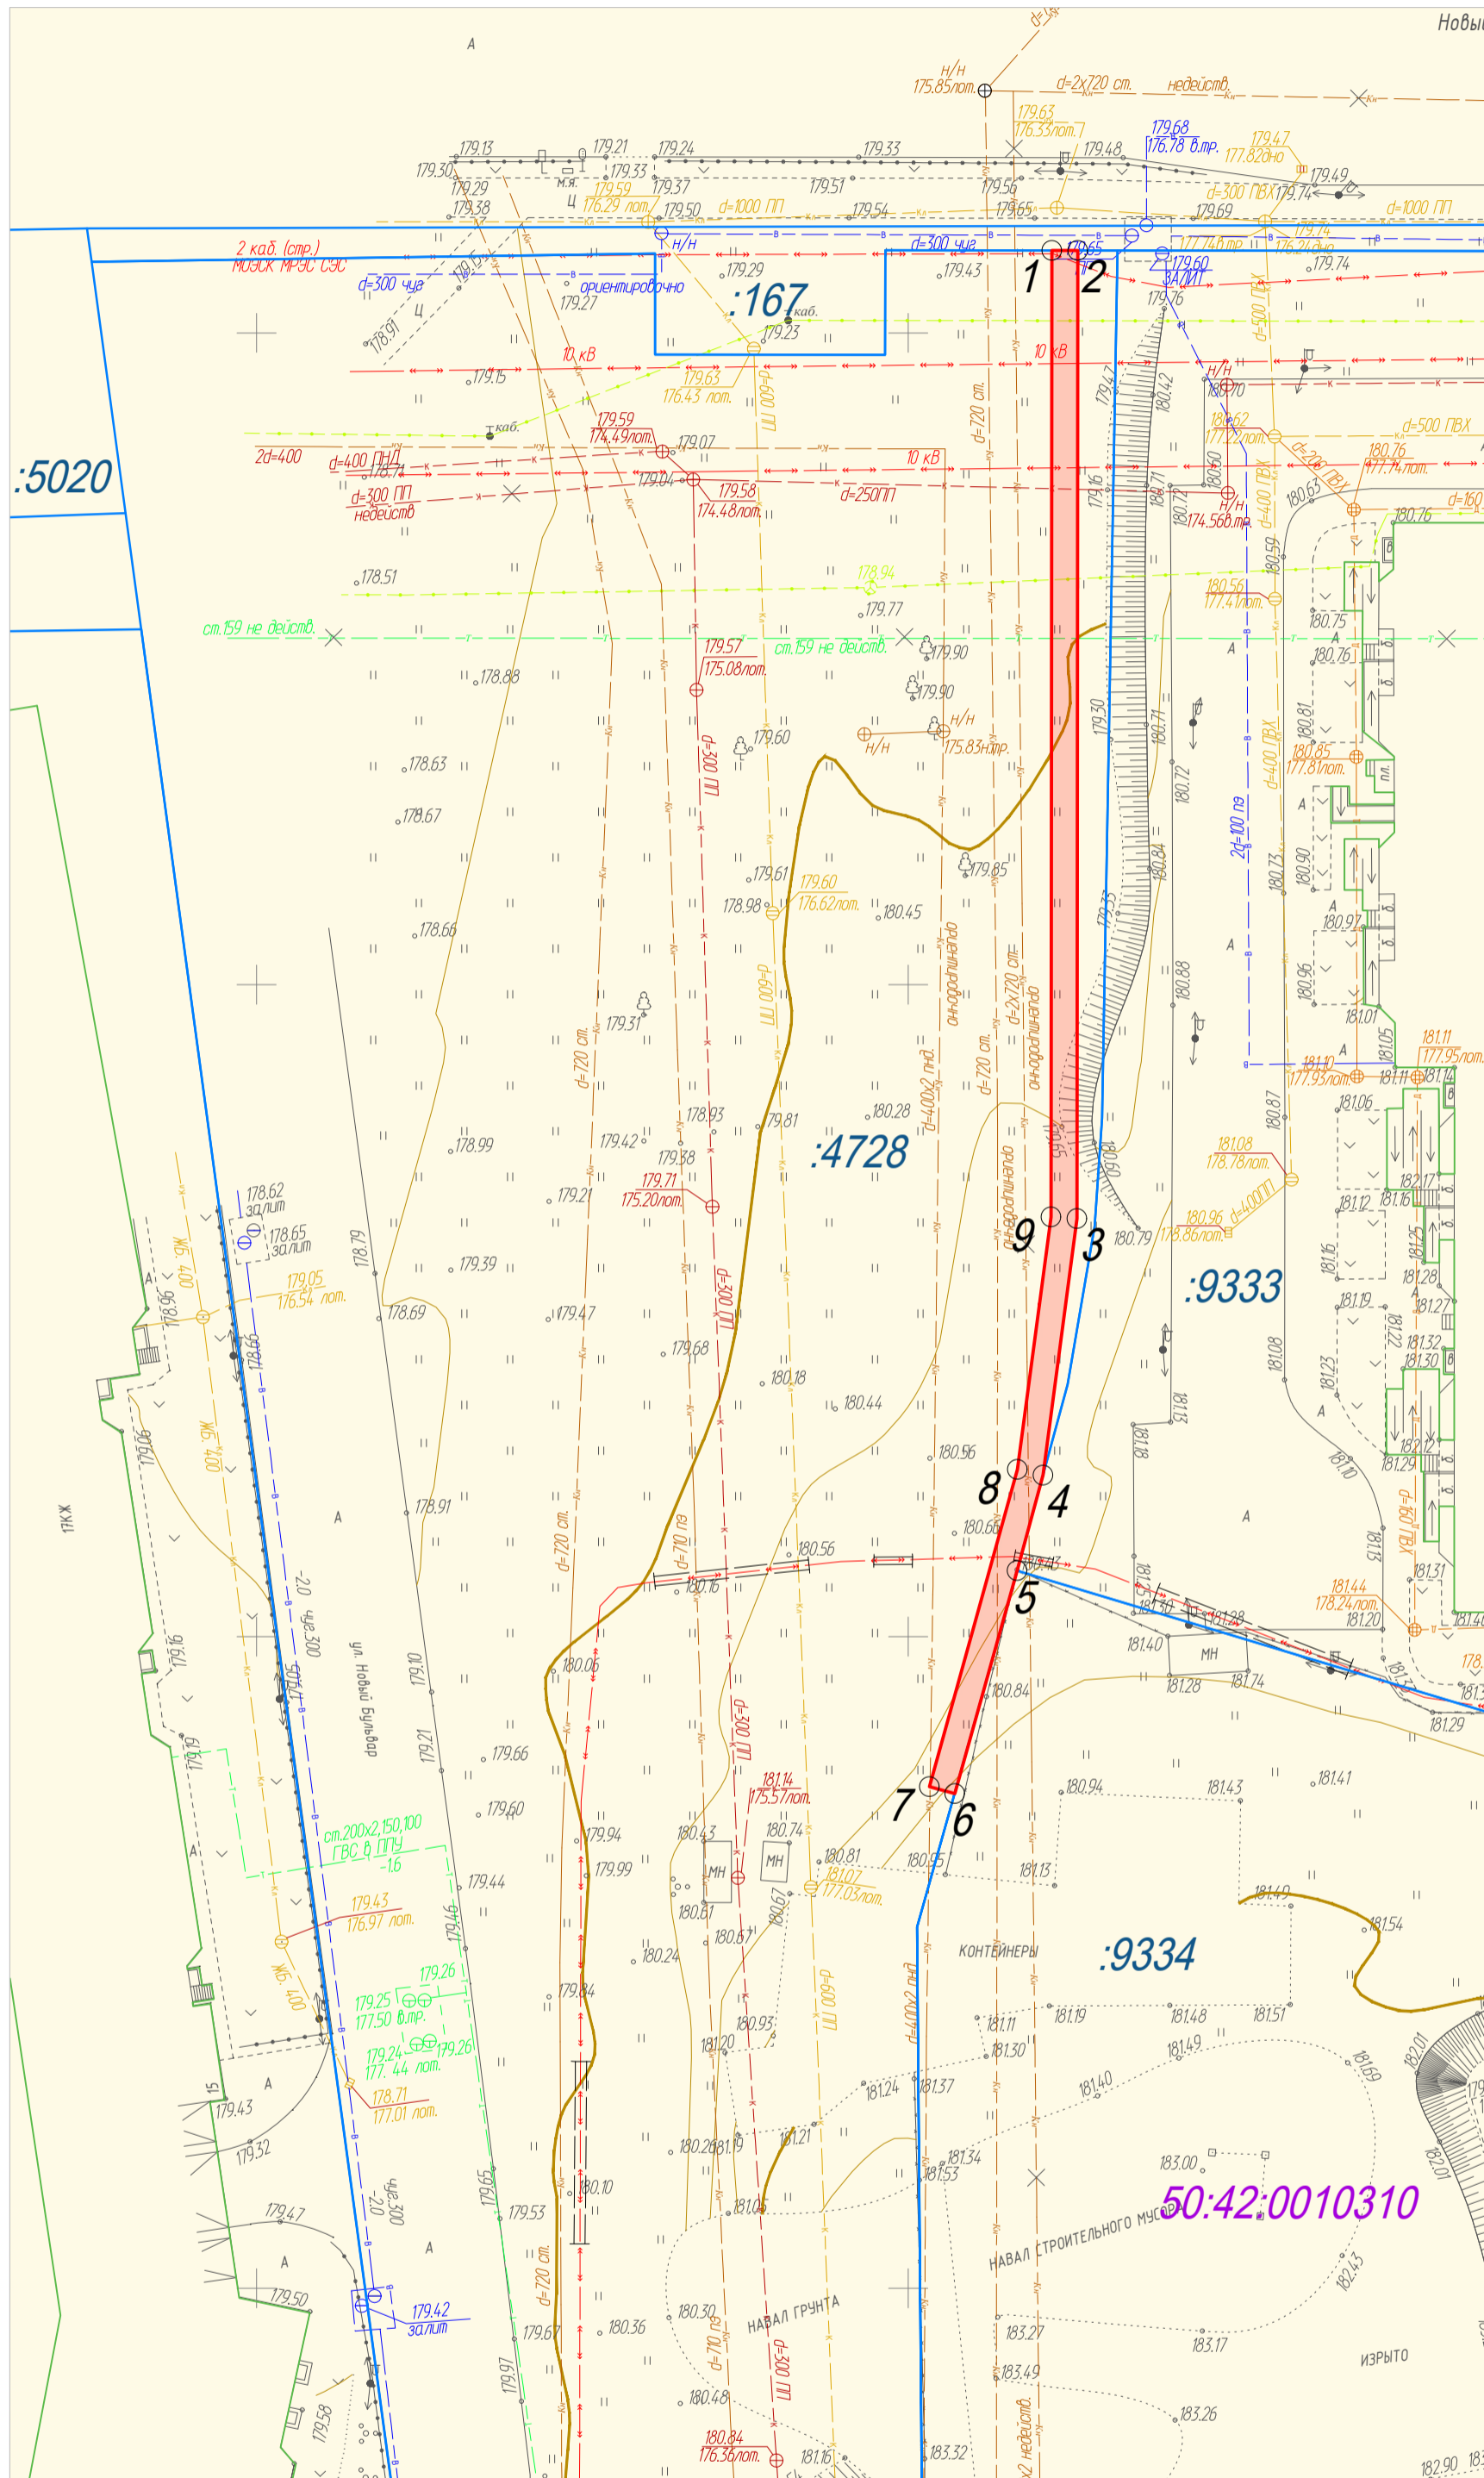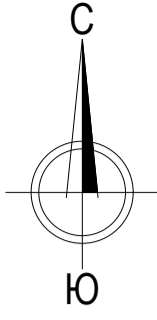

Местоположение/кадастровый номер:

Московская область, г. Долгопрудный, мкр. Центральный, к-44 / 50:42:0010310:4728.

Площадь земельного участка: 238.93 кв. м.

Категория земель: Земли населенных пунктов.

Вид разрешенного использования: Для объектов жилой застройки

Описание границ смежных землепользователей:

От точки 1 до точки 2 - земельный участок с кадастровым номером 50:42:0010310:167

От точки 2 до точки 4 - земельный участок с кадастровым номером 50:42:0010310:4728

От точки 4 до точки 5 - земельный участок с кадастровым номером 50:42:0010310:9333

От точки 5 до точки 6 - земельный участок с кадастровым номером 50:42:0010310:9334

От точки 6 до точки 1 - земельный участок с кадастровым номером 50:42:0010310:4728

Вид права:

Правообладатель:

Каталог координат:

№ точки	Длина линии, м	X	Y
1	2,00	489306.32	2188761.03
2	74,25	489306.31	2188763.03
3	19,84	489232.06	2188762.96
4	7,59	489212.38	2188760.35
5	17,77	489205.06	2188758.36
6	2,00	489187.95	2188753.57
7	25,24	489188.49	2188751.65
8	19,55	489212.81	2188758.39
9	74,12	489232.19	2188760.96

Экспликация земель:

Общая площадь земельного участка, кв. м
238,93

Условные обозначения:

- граница земельного участка согласно сведениям ЕГРН
- граница объекта капитального строительства согласно сведениям ЕГРН
- граница испрашиваемого земельного участка
- 50:42:0010310 номер кадастрового квартала
- :4728 номер земельного участка в кадастровом квартале
- :12381 номер объекта капитального строительства в кадастровом квартале

Согласовано:

Согласовано:

(Ф.И.О)

(Ф.И.О)