


Утверждена

(наименование документа об утверждении, включая наименование органов государственной власти или органов местного самоуправления, принявших решение об утверждении схемы или подписавших соглашение о перераспределении земельных участков)
от _____ N _____

Схема расположения земельного участка или земельных участков на кадастровом плане территории
Местоположение: Московская область, г.о. Долгопрудный, г. Долгопрудный, Лихачевское шоссе, д.14, корп.1


Условный номер земельного участка: :ЗУ1		
Площадь земельного участка: 12671 кв.м.		
Состоит: 1.ЗУ с КН 50:42:0010308:10/п1 – 2332 кв.м.		
2. Территории земель, государственная собственность на которые не разграничена :Т/п1 – 10339 кв.м.		
Обозначение характерных точек границ	Координаты, м	
	X	Y
1	2	3
п1	490477.82	2188236.74
п2	490473.94	2188246.18
п3	490474.18	2188265.69
п4	490472.81	2188276.61
п5	490451.68	2188276.46
п6	490434.97	2188281.50
п7	490411.66	2188281.38
п8	490408.99	2188279.18
п9	490406.97	2188276.45
п10	490404.82	2188271.31
п11	490404.07	2188268.66
п12	490403.84	2188267.03
п13	490387.63	2188267.36
п14	490388.21	2188281.74
п15	490372.76	2188281.98
п16	490372.11	2188266.15
п17	490371.77	2188250.38
п18	490340.47	2188251.40
п19	490341.15	2188282.27
п20	490330.01	2188281.54
п21	490328.50	2188281.55
п22	490319.03	2188281.62
п6	490318.79	2188215.97
п7	490319.22	2188179.70
п23	490332.12	2188177.25
п24	490397.20	2188176.54
п1	490477.82	2188236.74

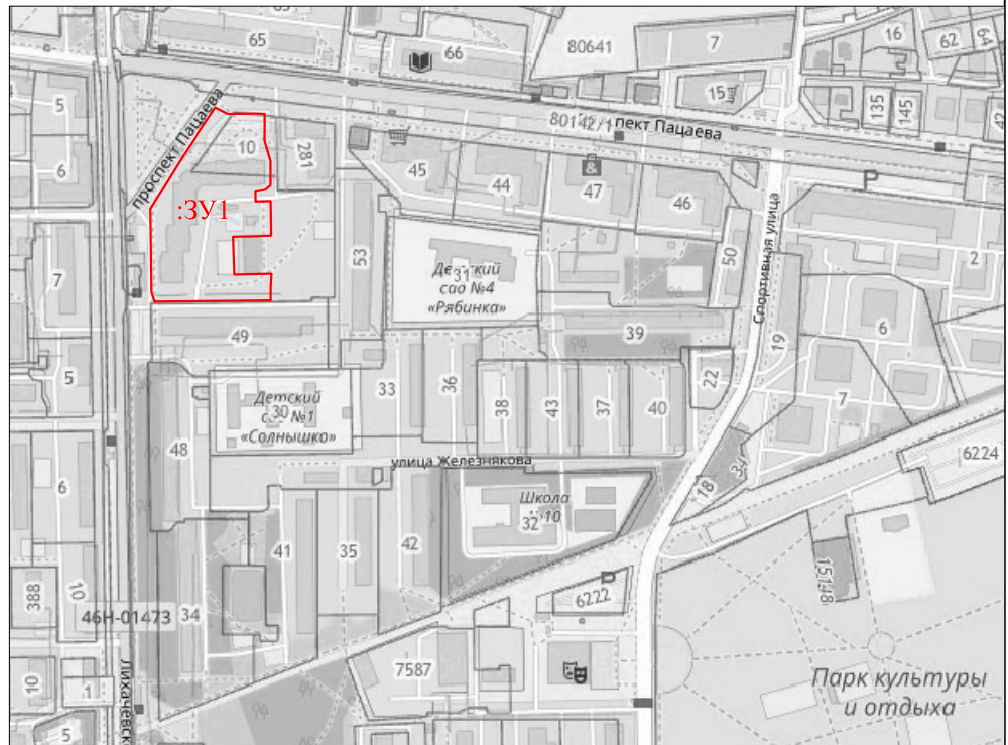

Система координат МСК-50

Условные обозначения:

- :10/п1 - обозначение частей исходных земельных участков, включаемых в состав земельных участков, образуемых в результате перераспределения таких земельных участков
- :10/чзу1 - обозначение частей исходных земельных участков, перераспределяемых в земли государственной или муниципальной собственности
- :Т/п1 - обозначение территорий, включаемых в состав земельных участков, образуемых в результате перераспределения земель, находящихся в государственной или муниципальной собственности
- :ЗУ1 - обозначение земельного участка, образуемого в результате перераспределения
- проектные границы земельного участка
- границы земельных участков по сведениям ЕГРН
- границы кадастрового квартала
- п1 - обозначение вновь образуемой характерной точки границы земельного участка
- 1 - характерная точка границы, сведения о которой позволяют однозначно определить её положение на местности
- 1 - характерная точка границы, прекращающая свое существование
- :49 - кадастровый номер ранее учтенного земельного участка
- 50:42:0010308 - номер кадастрового квартала

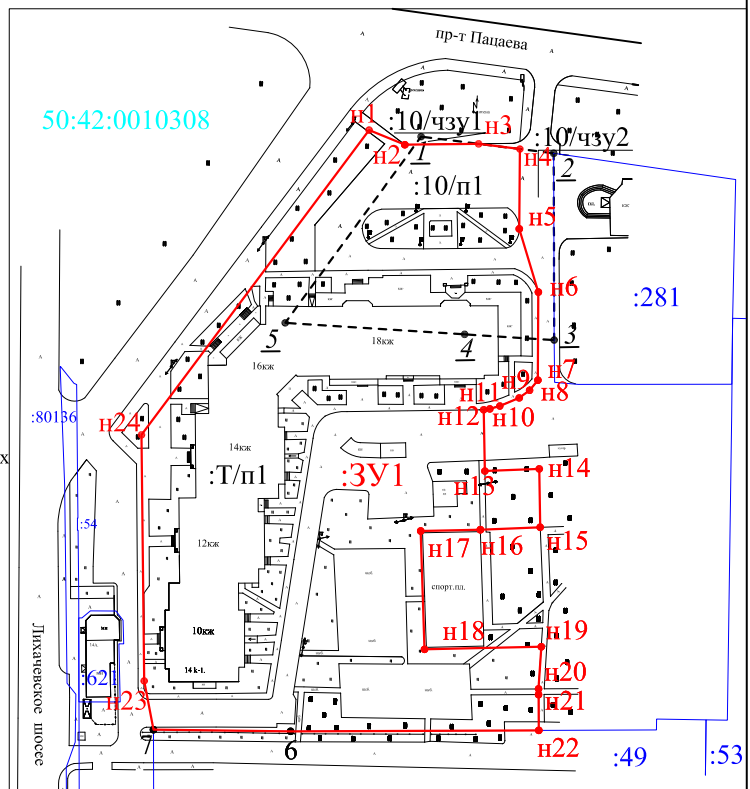

Масштаб 1:2000