



## Городской округ Долгопрудный Московской области АДМИНИСТРАЦИЯ

### ПОСТАНОВЛЕНИЕ

от 01.12.2021 № 44-03

об установлении публичного сервитута в порядке главы V.7. Земельного кодекса Российской Федерации по адресу (местоположение): Московская область, г. Долгопрудный, ул. Парковая в пользу АО «Мособлгаз» в целях размещения сооружения газоснабжения - «газопровод высокого давления Р<0,6 МПа» к сетям газоснабжения

В соответствии с Земельным кодексом Российской Федерации, Федеральным законом от 06.10.2003 № 131-ФЗ «Об общих принципах организации местного самоуправления в Российской Федерации», Законом Московской области № 23/96-ОЗ «О регулировании земельных отношений в Московской области», руководствуясь Уставом муниципального образования городского округа Долгопрудный Московской области, учитывая ходатайство АО «Мособлгаз» (ИНН 5032292612, ОГРН 1175024034734, место нахождения: Московская область, г. Одинцово, д. Раздоры) от 08.10.2021 № Р001-9371244429-50648293,

### ПОСТАНОВЛЯЮ:

1. Установить публичный сервитут на срок 49 месяцев в отношении части земельного участка площадью 48 кв.м. с кадастровым номером 50:42:0010205:1777, в пользу АО «Мособлгаз», в целях размещения сооружения газоснабжения – «газопровод высокого давления Р<0,6 МПа» к сетям газоснабжения, в границах в соответствии с приложением к настоящему Постановлению.

Использование земельного участка (его части) и (или) расположенного на нем объекта недвижимого имущества в соответствии с их разрешенным использованием будет невозможно или существенно затруднено в течение 3 месяцев.

Размещение сооружения газоснабжения - «газопровод высокого давления Р<0,6 МПа» к сетям газоснабжения предусмотрено Договором от 14.12.2020 №20/4025 о подключении (технологическом присоединении) объектов капитального строительства к сети газораспределения, заключенного между АО «Мособлгаз» и МЕСТНОЙ РЕЛИГИОЗНОЙ ОРГАНИЗАЦИИ ПРАВОСЛАВНЫЙ ПРИХОД СПАССКОГО ХРАМА С. КОТОВО Г.ДОЛГОПРУДНОГО МОСКОВСКОЙ ОБЛАСТИ МОСКОВСКОЙ ЕПАРХИИ РУССКОЙ ПРАВОСЛАВНОЙ ЦЕРКВИ.

Порядок установления зоны с особыми условиями использования территории для объектов системы газоснабжения и его неотъемлемых технологических частей и содержание ограничений прав на земельных участках в границе такой зоны установлен Постановлением Правительства Российской Федерации от 20.11.2000 №878 «Об утверждении Правил охраны газораспределительных сетей».

Правообладатель публичного сервитута обязан привести земельный участок в состояние, пригодное для использования в соответствии с видом разрешенного использования, в срок, предусмотренный пунктом 8 статьи 39.50 Земельного кодекса Российской Федерации.

2. Администрации в течение 5 рабочих дней направить копию настоящего Постановления в Управление Федеральной службы государственной регистрации, кадастра и картографии по Московской области для внесения сведений об установлении публичного сервитута в отношении земельных участков, указанных в пункте 1 настоящего Постановления, в Единый государственный реестр недвижимости.

3. Администрации в течение 5 рабочих дней опубликовать настоящее Постановление (без приложений) в официальном печатном средстве массовой информации городского округа Долгопрудный «Вестник «Долгопрудный» и разместить на официальном информационном сайте администрации - <https://dolgorudny.com>. в течение 5 рабочих дней направить копию настоящего Постановления правообладателям земельных участков, в отношении которых принято решение об установлении публичного сервитута.

4. Управлению земельно-имущественных отношений (Катулина О.А.) в течение 5 рабочих дней направить обладателю публичного сервитута копию настоящего Постановления, сведения о лицах, являющихся правообладателями земельных участков, сведения о лицах, подавших заявления об учете их прав (обременений прав) на земельные участки, способах связи с ними, копии документов, подтверждающих права указанных лиц на земельные участки.

5. Контроль за исполнением настоящего Постановления возложить на Гришину Л.М.- заместителя главы администрации.

Глава городского округа



В.Ю. Юдин

## ОПИСАНИЕ МЕСТОПОЛОЖЕНИЯ ГРАНИЦ

зона публичного сервитута объекта "газопровод высокого давления  $P \leq 0.6$  МПа"

(наименование объекта, местоположение границ которого описано (далее - объект))

### Раздел 1

#### Сведения об объекте

№ п/п	Характеристики объекта	Описание характеристик
1	2	3
1.	Местоположение объекта	141702, Московская область, город Долгопрудный
2.	Площадь объекта +/- величина погрешности определения площади (P +/- Дельта P)	48 +/- 2 м <sup>2</sup>
3.	Иные характеристики объекта	-

## Раздел 2

### Сведения о местоположении границ объекта

1. Система координат МСК-50, зона 2

2. Сведения о характерных точках границ объекта

Обозначение характерных точек границ	Координаты, м		Метод определения координат характерной точки	Средняя квадратическая погрешность положения характерной точки (Mt), м	Описание обозначения точки на местности (при наличии)
	X	Y			
1	2	3	4	5	6
-	-	-	-	-	


3. Сведения о характерных точках части (частей) границы объекта

Обозначение характерных точек части границы	Координаты, м		Метод определения координат характерной точки	Средняя квадратическая погрешность положения характерной точки (Mt), м	Описание обозначения точки на местности (при наличии)
	X	Y			
1	2	3	4	5	6
Часть 1					
1	490874.02	2189092.34	Аналитический метод	0.1	-
2	490883.53	2189091.90	Аналитический метод	0.1	-
3	490883.99	2189096.88	Аналитический метод	0.1	-
4	490874.25	2189097.33	Аналитический метод	0.1	-
1	490874.02	2189092.34	Аналитический метод	0.1	-



Раздел 4

План границ объекта

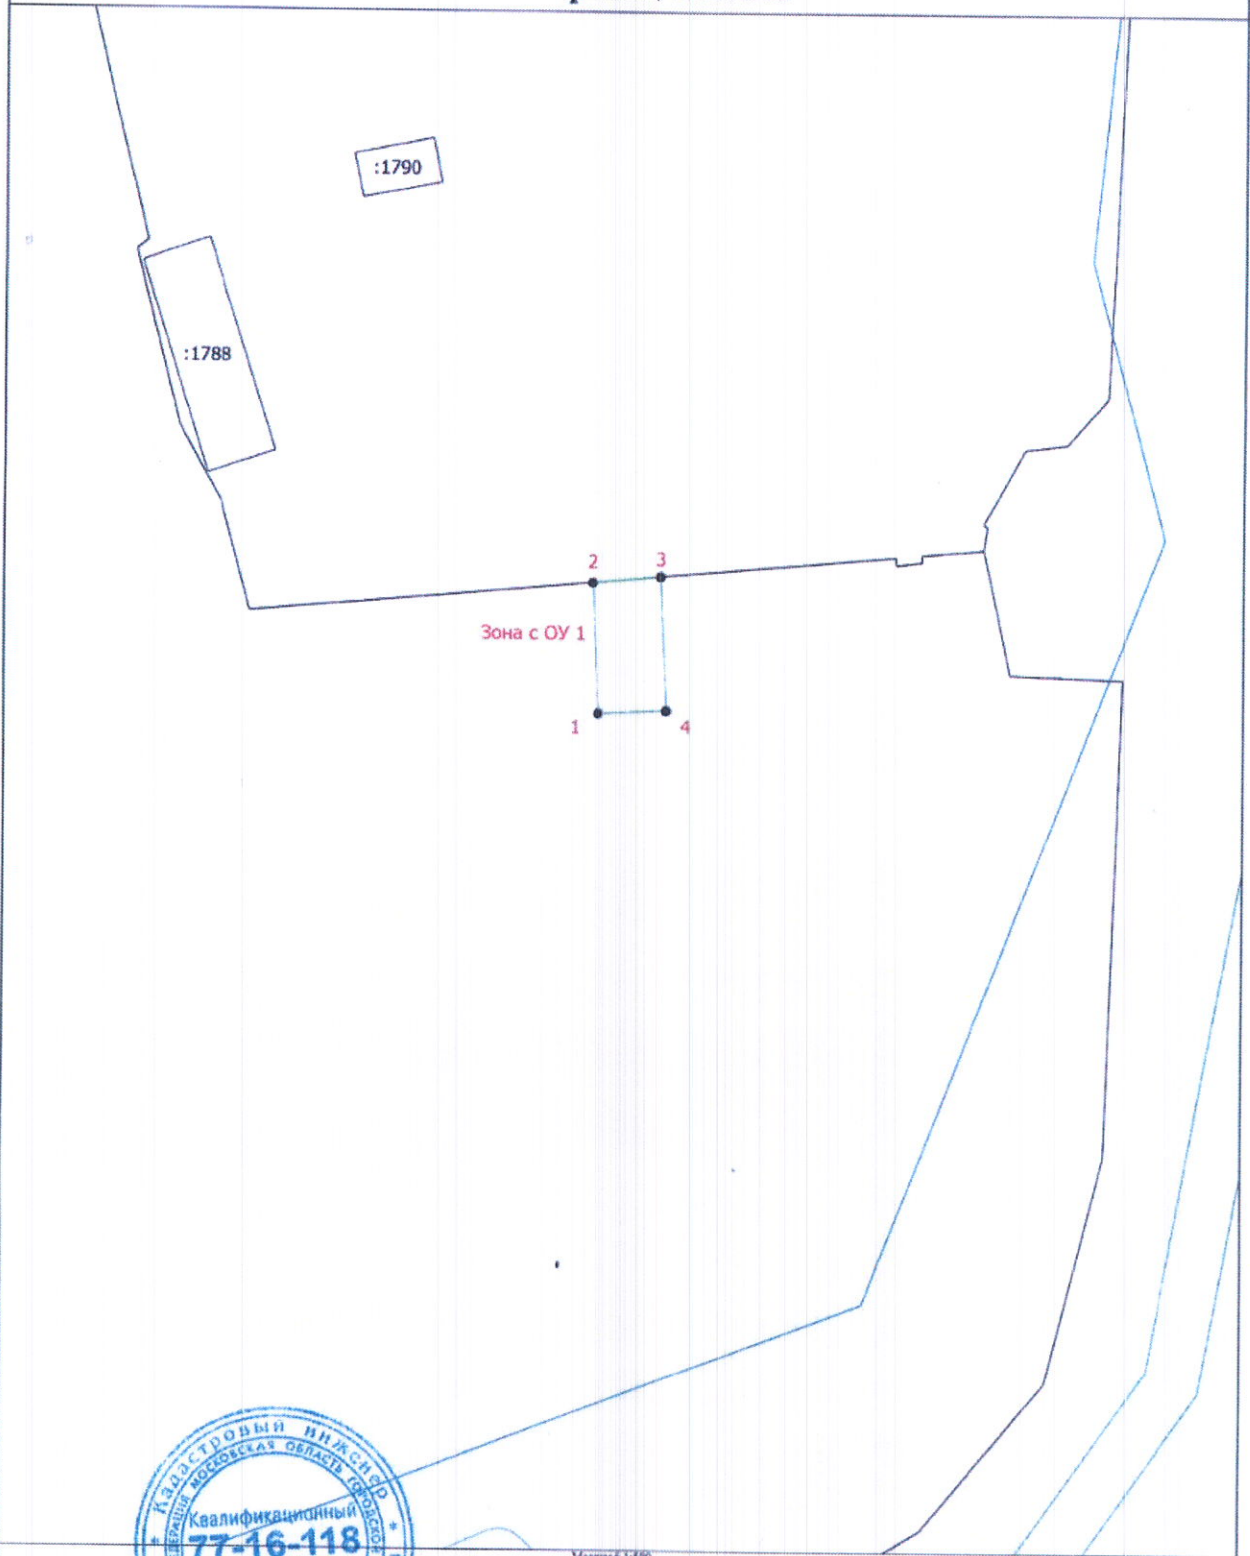

Масштаб 1:500

Подпись \_\_\_\_\_

Дата "07" октября 2011 г.

Место для оттиска печати (при наличии) лица, составившего описание местоположения границ объекта

## Раздел 4

### План границ объекта

#### Условные обозначения

●  
**Зона с ОУ 1**  
**1**  
**:106**

- Характерная точка границы, сведения о которой позволяют однозначно определить ее положение на местности
- Зона с особыми условиями использования территории: Зона с ОУ 1 — зона публичного сервитута объекта "газопровод высокого давления Р=0,6 МПа"
- Обозначение новой характерной точки
- Кадастровый номер земельного участка
- Граница зоны с особыми условиями
- Существующая часть границы, имеющаяся в ЕТРН сведения о которой достаточны для определения ее местоположения
- Граница кадастрового квартала



Подпись \_\_\_\_\_

Дата " 07 " сентября 2017 г.

Место для оттиска печати (при наличии) лица, составившего описание местоположения границ объекта

**Текстовое описание местоположения границ  
населенных пунктов, территориальных зон, особо охраняемых природных  
территорий, зон с особыми условиями использования территорий**

Прохождение границы		Описание прохождения границы
от точки	до точки	
1	2	3
1	2	-
2	3	-
3	4	-
4	1	-

--	--	--