


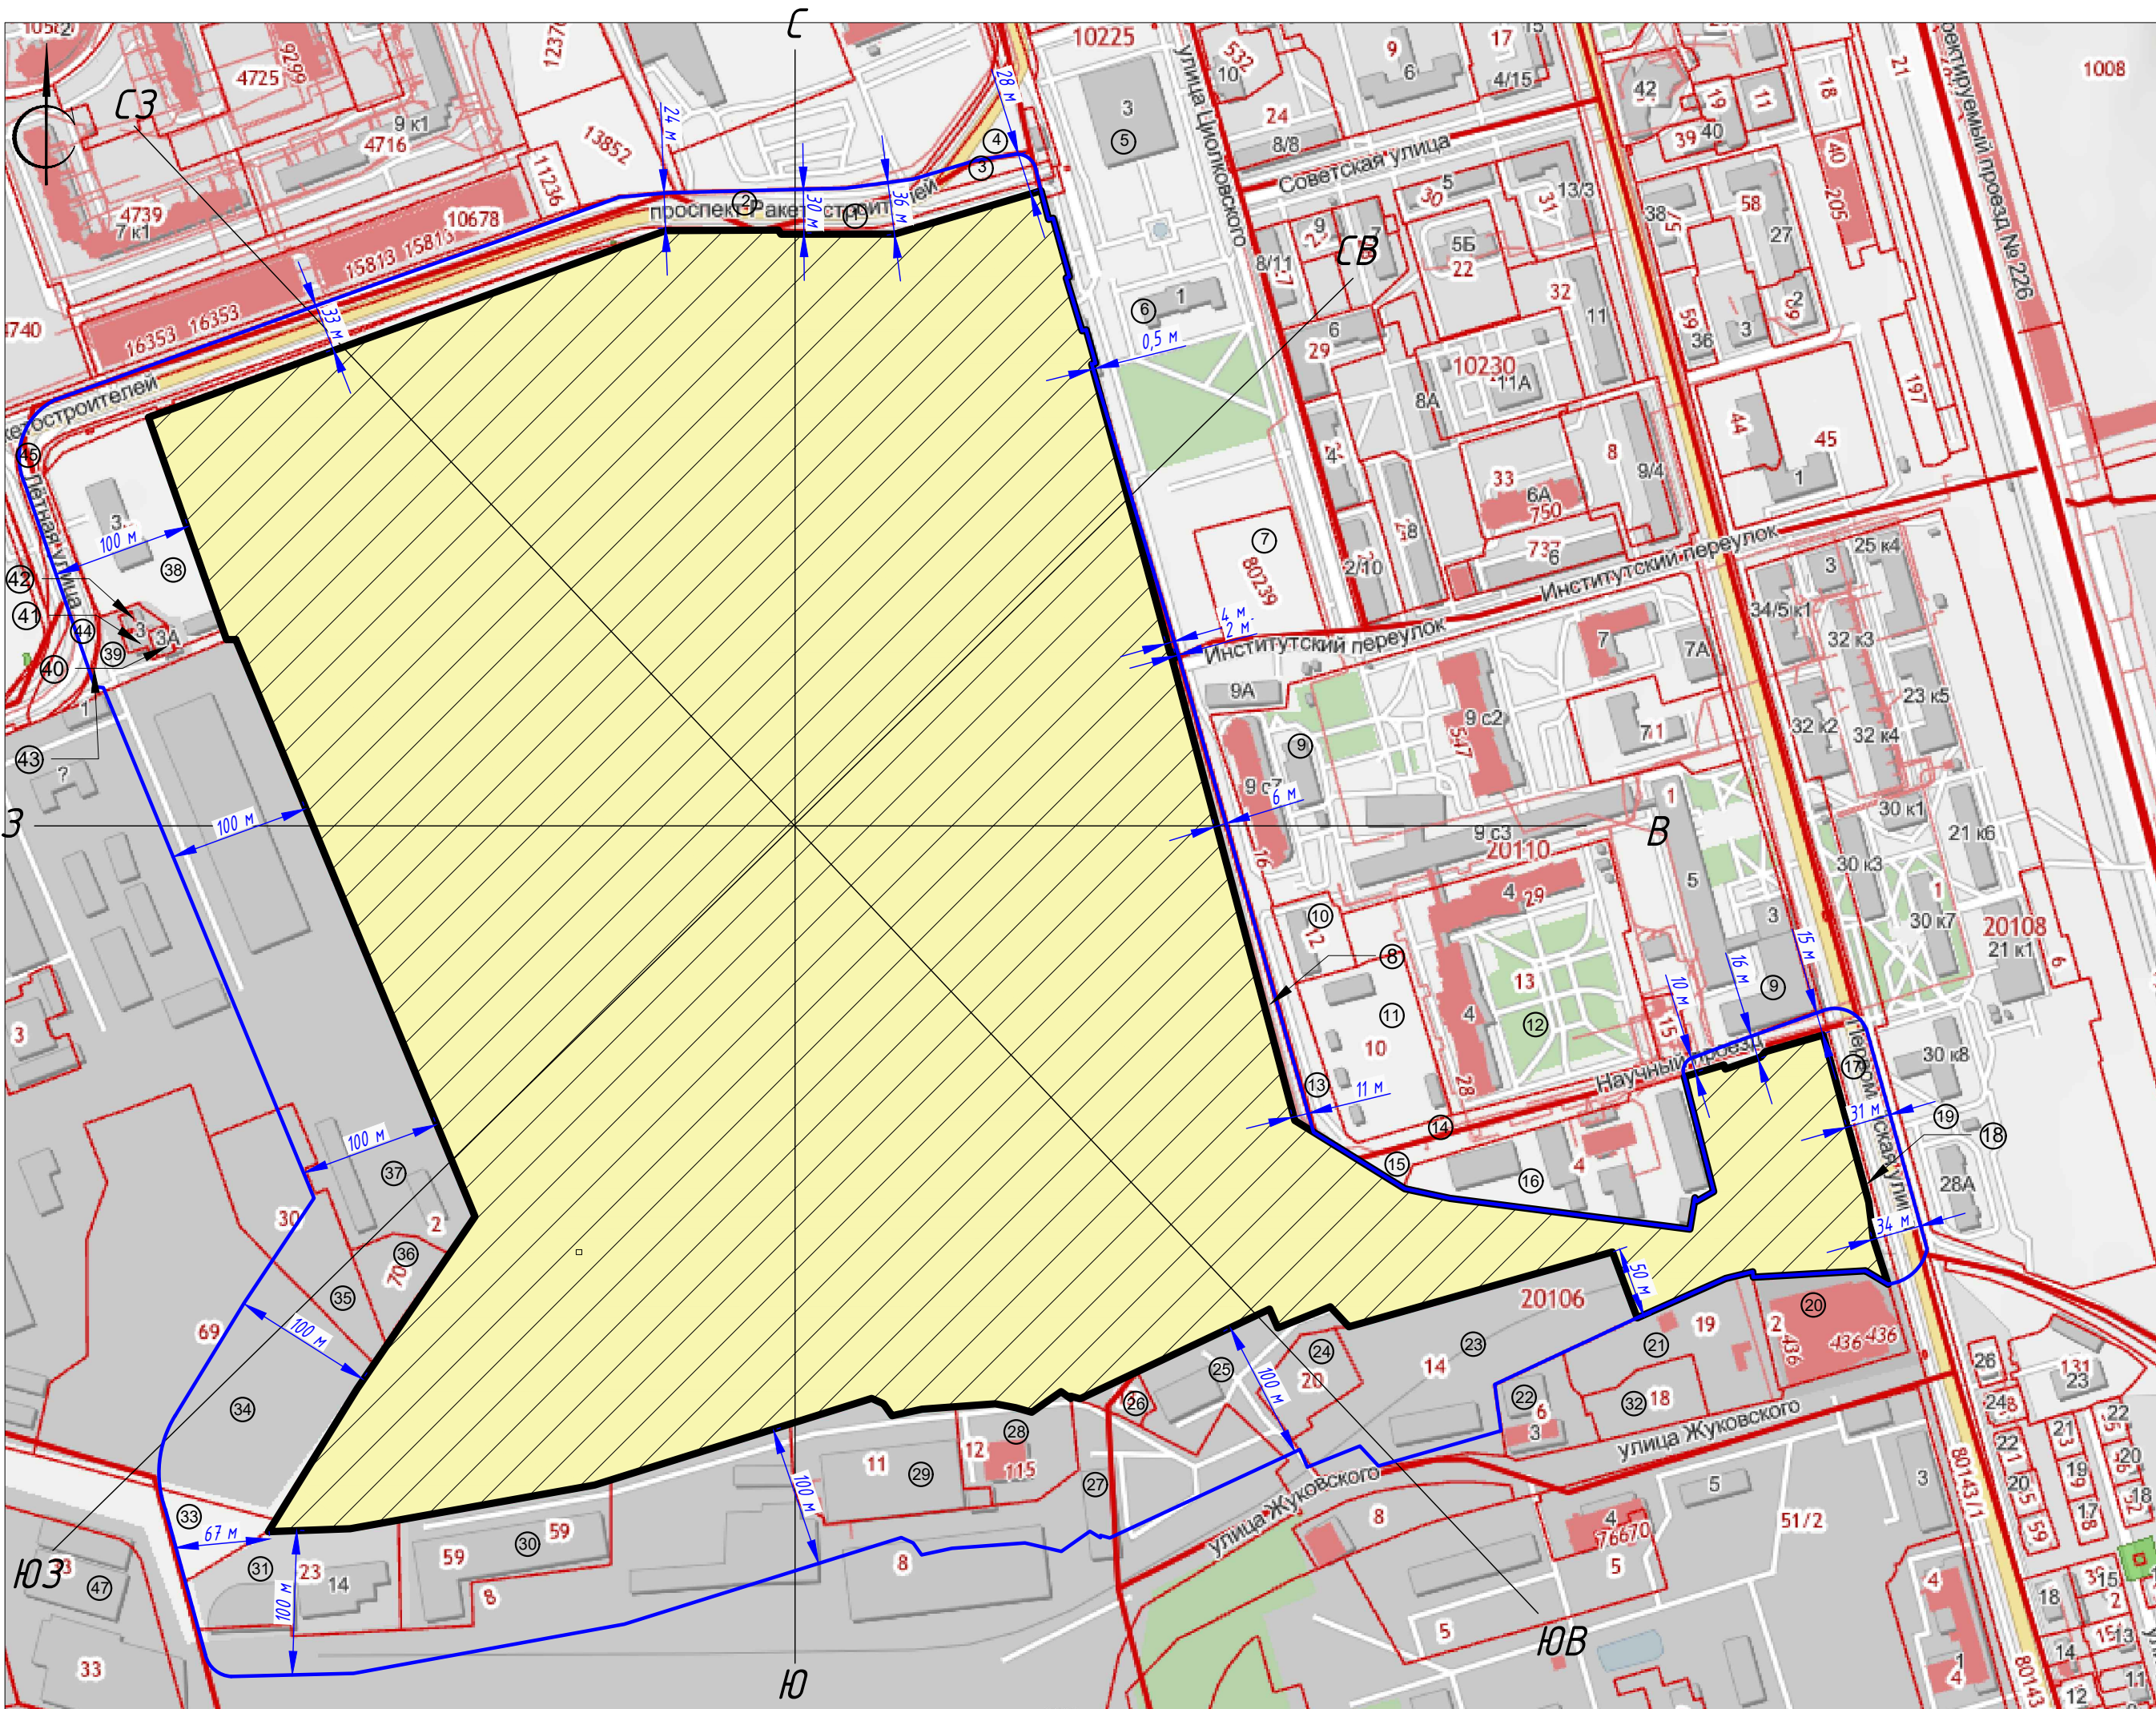

Согласовано					
Инд. № подл.	Взам. инв. №	Подпись и дата			

- Условные обозначения
- граница территории промплощадки
 - граница санитарно-защитной зоны

Перечень смежных земельных участков представлен в Приложении 1

						269/21		
						Предприятие ПАО "Долгопрудненское научно-производственное предприятие" по адресу: Московская область, г. Долгопрудный, пл. Собина, д. 1		
Изм.	Кол.уч.	Лист	№ док.	Подп.	Дата	Санитарно-защитная зона	Стадия	Лист
Разраб.		Бирюкова			12.21		П	1
Проверил		Бирюкова			12.21	Ситуационный план размещения Объекта с указанием границ санитарно-защитной зоны. М1:4200	ООО "НПЦ "Интегрита"	
Н.контр.		Зудилина			12.21			