



Городской округ Долгопрудный Московской области

АДМИНИСТРАЦИЯ

ПОСТАНОВЛЕНИЕ

от 07.06.2022 № 318-ПА/н

О внесении изменений в постановление администрации городского округа Долгопрудный от 14.11.2018 № 667-ПА/н «Об утверждении схем уборки территорий городского округа Долгопрудный Московской области»

В соответствии с Федеральным законом от 06.10.2003 № 131-ФЗ «Об общих принципах организации местного самоуправления в Российской Федерации», Законом Московской области от 30.12.2014 № 191/2014-ОЗ «О регулировании дополнительных вопросов в сфере благоустройства в Московской области», Законом Московской области от 24.07.2014 № 106/2014-ОЗ «О перераспределении полномочий между органами местного самоуправления муниципальных образований Московской области и органами государственной власти Московской области», решением Совета депутатов городского округа Долгопрудный Московской области от 22.03.2021 № 19-нр «Об утверждении Правил благоустройства территории городского округа Долгопрудный Московской области», на основании Устава городского округа Долгопрудный Московской области

ПОСТАНОВЛЯЮ:

1. Внести изменения в постановление администрации городского округа Долгопрудный от 14.11.2018 № 667-ПА/н «Об утверждении схем уборки территорий городского округа Долгопрудный Московской области» (в редакции от 29.12.2021 № 851-ПА/н) (далее – постановление), изложив Схему № 42 уборки территорий городского округа Долгопрудный Московской области с границами дворовых территорий и границами прилегающих территорий приложения к постановлению в новой редакции согласно приложению к настоящему постановлению.

2. МАУ «Медиацентр «Долгопрудный» (Пахомов А.В.) опубликовать настоящее постановление в официальном печатном средстве массовой информации городского

007961

округа Долгопрудный «Вестник «Долгопрудный» и разместить его на официальном сайте администрации городского округа Долгопрудный.

3. Настоящее постановление вступает в силу со дня его официального опубликования в официальном печатном средстве массовой информации городского округа Долгопрудный «Вестник «Долгопрудный».

4. Контроль за исполнением настоящего постановления возложить на Кульчицкого И.И. – заместителя главы администрации.

Глава городского округа



В.Ю. Юдин


Исп. Кваснюк Е.С.
Тел. 8-495-408-82-55

Разослано: в дело-1; Прокуратура г. Долгопрудного – 1; Курсова С.В. - 1 (по МСЭД); Кульчицкий И.И. - 1 (по МСЭД); Кожин А.Г. (по МСЭД); Гришина Л.М. - 1 (по МСЭД); Недорезов И.Н. – 1 (по МСЭД); Выборнова Р.Г. – (по МСЭД); Афанасьева Г.В. – 1 (по МСЭД); Пахомов А.В. - 1 (по МСЭД); Махров С.Ю. – 1 (по МСЭД).

СХЕМА №42

уборки территорий городского округа Долгопрудный, Московской области с границами дворовых территорий и границами прилегающих территорий М 1:2000

Приложение к постановлению администрации городского округа Долгопрудный от 07.06.2022 № 318-11/14

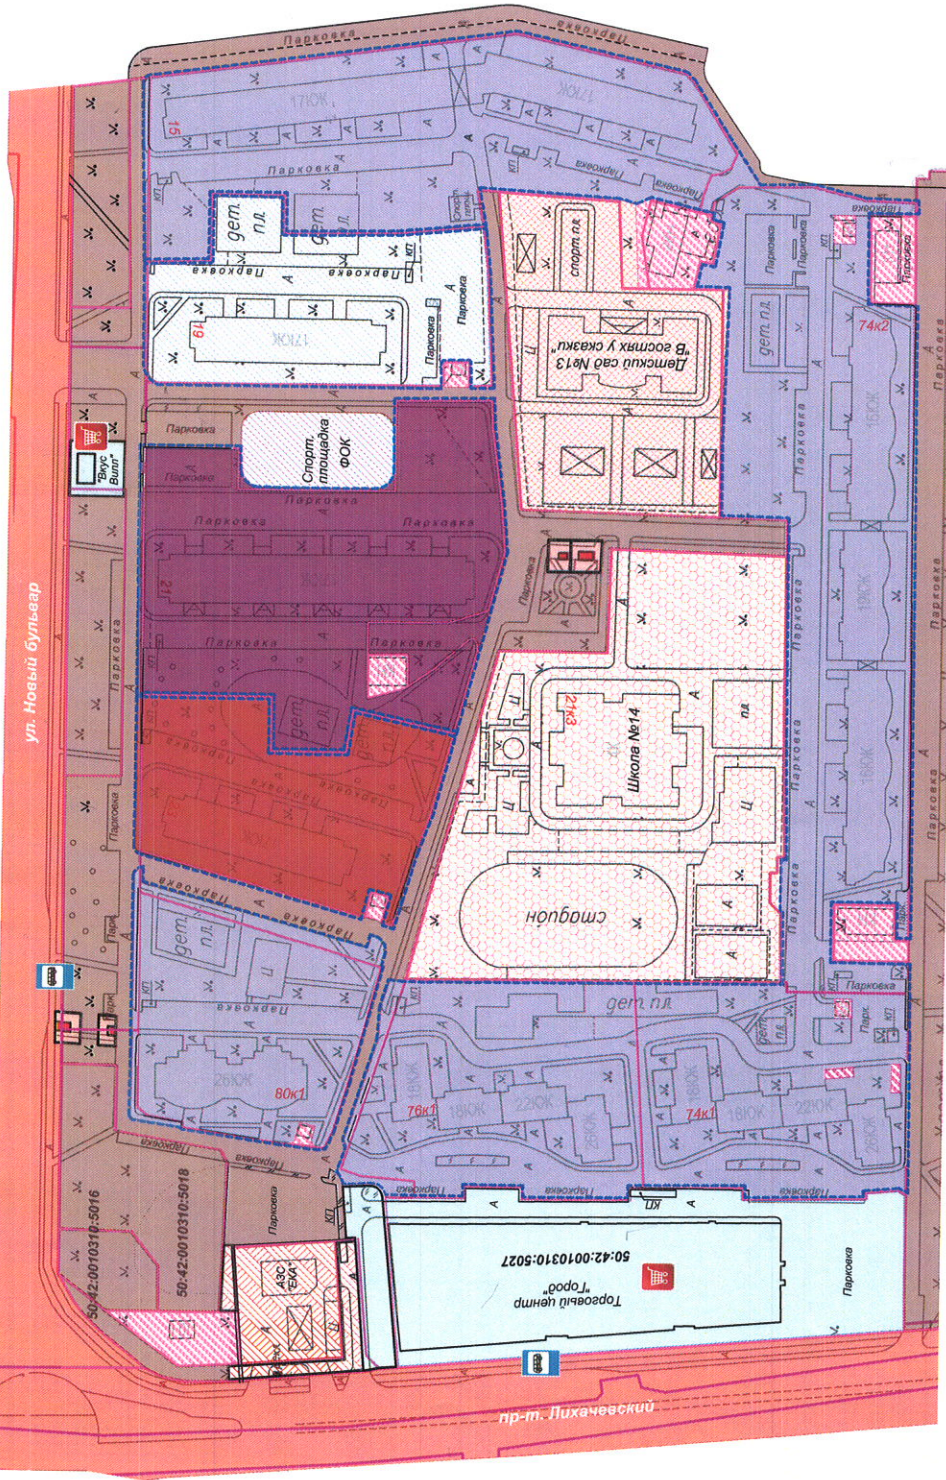

- Местоположение территории, обслуживаемой ООО "Пик Комфорт":**
- Лихачевский пр. д. 74корп.1 (кадастровый номер 50:42:0010310:5032)
 - д. 74корп.2 (кадастровый номер 50:42:0010310:5034)
 - д. 7корп.1 (кадастровый номер 50:42:0010310:5028)
 - д. 80корп.1 (кадастровый номер 50:42:0010310:5021)
 - ул. Новый бульвар** д. 15 (кадастровый номер 50:42:0010310:5015)
- Местоположение территории, обслуживаемой ТСЖ "Новый бульвар, 19":**
- ул. Новый бульвар** д. 19 (кадастровый номер 50:42:0010310:5025)
- Местоположение территории, обслуживаемой ТСЖ "Новый бульвар, 21":**
- ул. Новый бульвар** д. 21 (кадастровый номер 50:42:0010310:5024)
- Местоположение территории, обслуживаемой ТСЖ "Наш дом - Новый бульвар":**
- ул. Новый бульвар** д. 23 (кадастровый номер 50:42:0010310:5022)

- Условные обозначения:**
- Сформированная дворовая территория под МКД с объектами благоустройства
 - Дошкольное образовательное учреждение
 - Учебное заведение
 - Нестационарный торговый объект
 - Городская территория, обслуживаемая МБУ "Благоустройство"
 - Территория, закрепленная за ФОК "Салют"
 - Граница прилегающей территории
 - Граница дворовой территории
 - Автозаправка
 - Автобусная остановка
 - Территория, обслуживаемая дорожными организациями Московской области
 - Объекты инженерных систем (коммуникаций)
 - Кадастровая граница сформированного земельного участка
 - Территория, закрепленная за торговыми объектами
 - Торговые объекты

Составил: *Андрей - Лыкина О.В.*
Проверил: *Андрей - Лыкина О.В.*