



Городской округ Долгопрудный Московской области

АДМИНИСТРАЦИЯ

ПОСТАНОВЛЕНИЕ

от 07.06.2022 № 320-ПА/н

О внесении изменений в постановление администрации городского округа Долгопрудный от 14.11.2018 № 667-ПА/н «Об утверждении схем уборки территорий городского округа Долгопрудный Московской области»

В соответствии с Федеральным законом от 06.10.2003 № 131-ФЗ «Об общих принципах организации местного самоуправления в Российской Федерации», Законом Московской области от 30.12.2014 № 191/2014-ОЗ «О регулировании дополнительных вопросов в сфере благоустройства в Московской области», Законом Московской области от 24.07.2014 № 106/2014-ОЗ «О перераспределении полномочий между органами местного самоуправления муниципальных образований Московской области и органами государственной власти Московской области», решением Совета депутатов городского округа Долгопрудный Московской области от 22.03.2021 № 19-нр «Об утверждении Правил благоустройства территории городского округа Долгопрудный Московской области», на основании Устава городского округа Долгопрудный Московской области

ПОСТАНОВЛЯЮ:

1. Внести изменения в постановление администрации городского округа Долгопрудный от 14.11.2018 № 667-ПА/н «Об утверждении схем уборки территорий городского округа Долгопрудный Московской области» (в редакции от 29.12.2021 № 851-ПА/н) (далее – постановление), изложив Схему № 61 уборки территорий городского округа Долгопрудный Московской области с границами дворовых территорий и границами прилегающих территорий

007958

приложения к постановлению в новой редакции согласно приложению к настоящему постановлению.

2. МАУ «Медиацентр «Долгопрудный» (Пахомов А.В.) опубликовать настоящее постановление в официальном печатном средстве массовой информации городского округа Долгопрудный «Вестник «Долгопрудный» и разместить его на официальном сайте администрации городского округа Долгопрудный.

3. Настоящее постановление вступает в силу со дня его официального опубликования в официальном печатном средстве массовой информации городского округа Долгопрудный «Вестник «Долгопрудный».

4. Контроль за исполнением настоящего постановления возложить на Кульчицкого И.И. – заместителя главы администрации.

Глава городского округа



В.Ю. Юдин


Исп. Кваснюк Е.С.
Тел. 8-495-408-82-55

Разослано: в дело-1; Прокуратура г. Долгопрудного – 1; Курсова С.В. - 1 (по МСЭД); Кульчицкий И.И. - 1 (по МСЭД); Кожин А.Г. (по МСЭД); Гришина Л.М. - 1 (по МСЭД); Недорезов И.Н. – 1 (по МСЭД); Выборнова Р.Г. – (по МСЭД); Афанасьева Г.В. – 1 (по МСЭД); Пахомов А.В. - 1 (по МСЭД); Махров С.Ю. – 1 (по МСЭД).







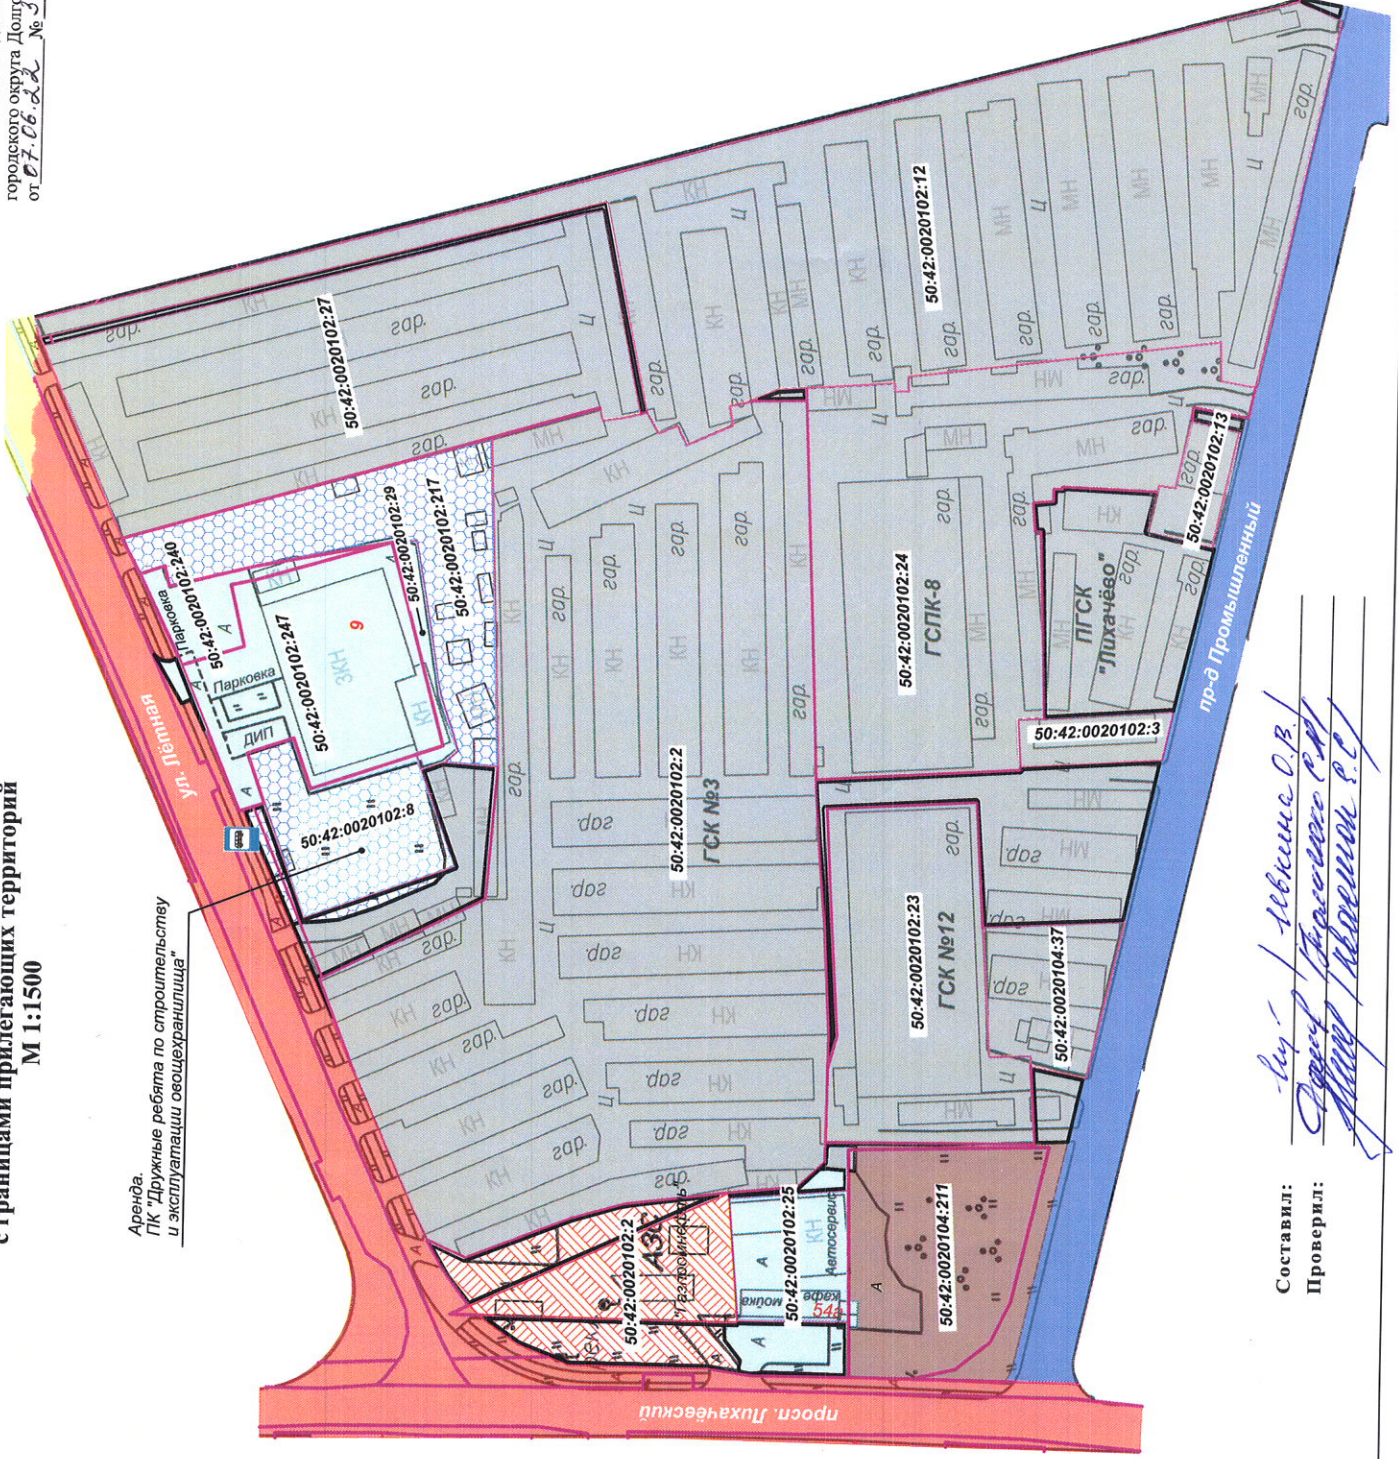



СХЕМА №61
Уборки территорий городского округа Долгопрудный, Московской области
с границами прилегающих территорий
М 1:1500

Приложение
 к постановлению администрации
 городского округа Долгопрудный
 от 07.06.22 № 320-1/14

Аренда.
 ПК "Дружные ребята по строительству
 и эксплуатации освещения"



Условные обозначения:

-  АЗС
-  Городская территория, обслуживаемая МБУ "Благоустройство"
-  Автомобильные дороги в муниципальной собственности и прилегающая к ним территория
-  Территория, обслуживаемая дорожными организациями Московской области
-  Кадастровая граница сформированного земельного участка
-  Граница прилегающей территории
-  Территория гаражей
-  Склады
-  Объекты предпринимательской деятельности
-  Автобусная остановка

Составил: *Иванов И.В.*
 Проверил: *Петров П.С.*
Иванов И.В.