



Городской округ Долгопрудный Московской области

АДМИНИСТРАЦИЯ

ПОСТАНОВЛЕНИЕ

от 14.08.2023 № 476-ПА

О внесении изменений в постановление администрации городского округа Долгопрудный от 26.05.2023 № 292-ПА «Об утверждении Схемы размещения в городском округе Долгопрудный Московской области гаражей, являющихся некапитальными сооружениями, стоянок технических или других средств передвижения инвалидов вблизи их места жительства на землях или земельных участках, находящихся в государственной или муниципальной собственности»

В соответствии с Земельным кодексом Российской Федерации, Федеральным законом от 05.04.2021 № 79-ФЗ «О внесении изменений в отдельные законодательные акты Российской Федерации», Федеральным законом от 06.10.2003 № 131-ФЗ «Об общих принципах организации местного самоуправления в Российской Федерации», постановлением Правительства Московской области от 22.06.2022 № 658/19 «Об утверждении Порядка использования земель или земельных участков, находящихся в государственной или муниципальной собственности, для возведения гражданами гаражей, являющихся некапитальными сооружениями, либо для стоянки технических или других средств передвижения инвалидов вблизи их места жительства», постановлением Правительства Московской области от 29.09.2021 № 943/30 «Об утверждении Порядка утверждения органами местного самоуправления муниципальных образований Московской области схем размещения гаражей, являющихся некапитальными сооружениями, стоянок технических или других средств передвижения инвалидов вблизи их места жительства», на основании Устава городского

008401

округа Долгопрудный Московской области, на основании обращения от 07.06.2023 № 110ВХ ОГ-1354/01-01.01-22

ПОСТАНОВЛЯЮ:

1. Внести изменения в постановление администрации городского округа Долгопрудный от 26.05.2023 № 292-ПА «Схема размещения гаражей, являющихся некапитальными сооружениями, стоянок технических или других средств передвижения инвалидов вблизи их места жительства на землях или земельных участках, находящихся в государственной или муниципальной собственности в городском округе Долгопрудный Московской области» (далее – постановление), изложив приложение к постановлению в новой редакции согласно приложению к настоящему постановлению.

2. МАУ «Медиацентр «Долгопрудный» (Пахомов А.В.) опубликовать настоящее постановление в официальном печатном средстве массовой информации городского округа Долгопрудный «Вестник «Долгопрудный» и разместить его на официальном сайте администрации городского округа Долгопрудный.

3. Настоящее постановление вступает в силу с момента его подписания.

4. Контроль за исполнением настоящего постановления возложить на Недорезова И.Н. – заместителя главы администрации.

Глава городского округа



В.Ю. Юдин

Исп. Давыдова Е.В.
Тел. 8(495)408 43 44

Разослано: в дело-1, Прокуратура г. Долгопрудного – 1, Недорезов И.Н. -1 (по межведомственной системе электронного документооборота), Гришина Л.М.- 1 (по межведомственной системе электронного документооборота), Афанасьева Г.В. – 1 (по межведомственной системе электронного документооборота), Пахомов А.В. -1 (по межведомственной системе электронного документооборота).

Приложение
к постановлению администрации
городского округа Долгопрудный
от « 14 » 08. 2023 № 476-ПА

Схема размещения гаражей, являющихся некапитальными сооружениями, стоянок технических или других средств передвижения инвалидов вблизи их места жительства на землях или земельных участках, находящихся в государственной или муниципальной собственности
в городском округе Долгопрудный Московской области


N п/п	Место размещения/№ кадастрового квартала или кадастровый номер земельного участка (при наличии)	Вид собственности	Месторасположение в пределах координат	Площадь кв. м	Количество единиц размещения	Срок размещения объекта	Цель использования земель, земельного участка или части земельного участка	Примечания
1	2	3	4	5	6	7	8	9
1.	г. Долгопрудный, Московское шоссе, вблизи ЗУ (50:42:0010231:61)	государственная неразграниченная	2189978.474,488997.686 2189984.432,488998.789 2189985.173,488995.122 2189979.805,488993.714	23	1	до 7 лет	Размещение гаража, не являющегося капитальным сооружением	ч.8 ст.15 Федерального закона от 24.11.1995 №181- ФЗ «О социальной защите инвалидов в Российской Федерации»
2.	г. Долгопрудный, мкр. Центральный, вблизи ЗУ (50:42:0010310:9337)	государственная неразграниченная	2189262.199,489142.587 2189263.529,489138.615 2189258.060,489137.011 2189255.834,489140.700	26	1	до 7 лет	Размещение гаража, не являющегося капитальным сооружением	ч.8 ст.15 Федерального закона от 24.11.1995 №181- ФЗ «О социальной защите инвалидов в Российской Федерации»

3.	г. Долгопрудный, ул. Дирижабельная, вблизи ЗУ (50:42:0010212:5)	государственная неразграниченная	2189160.373,490361.455 2189162.355,490354.610 2189156.182,490352.128 2189154.305,490359.466	48	2	до 7 лет	Размещение гаража, не являющегося капитальным сооружением	ч.8 ст.15 Федерального закона от 24.11.1995 №181-ФЗ «О социальной защите инвалидов в Российской Федерации»
4.	г. Долгопрудный, ул. Железнякова, вблизи ЗУ (50:42:0010308:39)	государственная неразграниченная	2188565.942,490338.967 2188566.412,490344.098 2188571.855,490343.922 2188571.595,490339.578	26	1	до 7 лет	Размещение гаража, не являющегося капитальным сооружением	ч.8 ст.15 Федерального закона от 24.11.1995 №181-ФЗ «О социальной защите инвалидов в Российской Федерации»
5.	г. Долгопрудный, ул. Набережная, вблизи ЗУ (50:42:0010101:85)	государственная неразграниченная	2189930.947,491631.307 2189931.681,491627.149 2189926.123,491626.041 2189924.987,491629.810	24	1	до 7 лет	Размещение гаража, не являющегося капитальным сооружением	ч.8 ст.15 Федерального закона от 24.11.1995 №181-ФЗ «О социальной защите инвалидов в Российской Федерации»
6.	г. Долгопрудный ул. Лихачевское шоссе, вблизи ЗУ (50:42:0010310:219)	государственная неразграниченная	2188204.514,489786.844 2188204.371,489783.782 2188197.642,489784.077 2188197.485,489786.944	20	1	до 7 лет	Размещение гаража, не являющегося капитальным сооружением	ч.8 ст.15 Федерального закона от 24.11.1995 №181-ФЗ «О социальной защите инвалидов в Российской Федерации»
7.	г. Долгопрудный, ул. Гранитная, между ЗУ (50:42:0010302:2 и 50:42:0010302:5) 50:42:0010302:8 50:42:0010302:8	государственная неразграниченная	2187962.035,490474.666 2187962.165,490456.188 2187956.824,490456.562 2187956.589,490474.646	99	4	до 7 лет	Размещение гаража, не являющегося капитальным сооружением	ч.8 ст.15 Федерального закона от 24.11.1995 №181-ФЗ «О социальной защите инвалидов в Российской Федерации»

8.	г. Долгопрудный, на территории кадастрового квартала 50:42:00103010 между ЗУ (50:42:0010310:4721 и 50:42:0010310:4723)	государственная неразграниченная	2188332.492,488722.028 2188332.931,488718.068 2188326.583,488717.467 2188325.941,488721.034	25	1	до 7 лет	Парковочное место с барьерным ограждением	ч.8 ст.15 Федерального закона от 24.11.1995 №181-ФЗ «О социальной защите инвалидов в Российской Федерации»
9.	г. Долгопрудный, на территории кадастрового квартала 50:42:00103010 вблизи ЗУ (50:42:0010310:5029)	государственная неразграниченная	2188433.425,489023.172 2188437.581,489022.915 2188437.197,489016.793 2188433.237,489016.948	25	1	до 7 лет	Парковочное место с барьерным ограждением	ч.8 ст.15 Федерального закона от 24.11.1995 №181-ФЗ «О социальной защите инвалидов в Российской Федерации»
10.	г. Долгопрудный, на территории кадастрового квартала 50:42:00103010 между ЗУ (50:42:0010310:7851 и 50:42:0010310:239)	государственная неразграниченная	2189236.141,489476.278 2189239.821,489477.412 2189241.513,489470.965 2189238.233,489470.122	25	1	до 7 лет	Парковочное место с барьерным ограждением	ч.8 ст.15 Федерального закона от 24.11.1995 №181-ФЗ «О социальной защите инвалидов в Российской Федерации»

Графическая часть схемы №1

Объект: гараж, являющийся некапитальным сооружением
 Адрес: Московская область, г. Долгопрудный, Московское шоссе, вблизи ЗУ 50:42:0010231:61
 Категория земель: земли населенных пунктов
 Система координат: МСК-50, Масштаб 1:2000

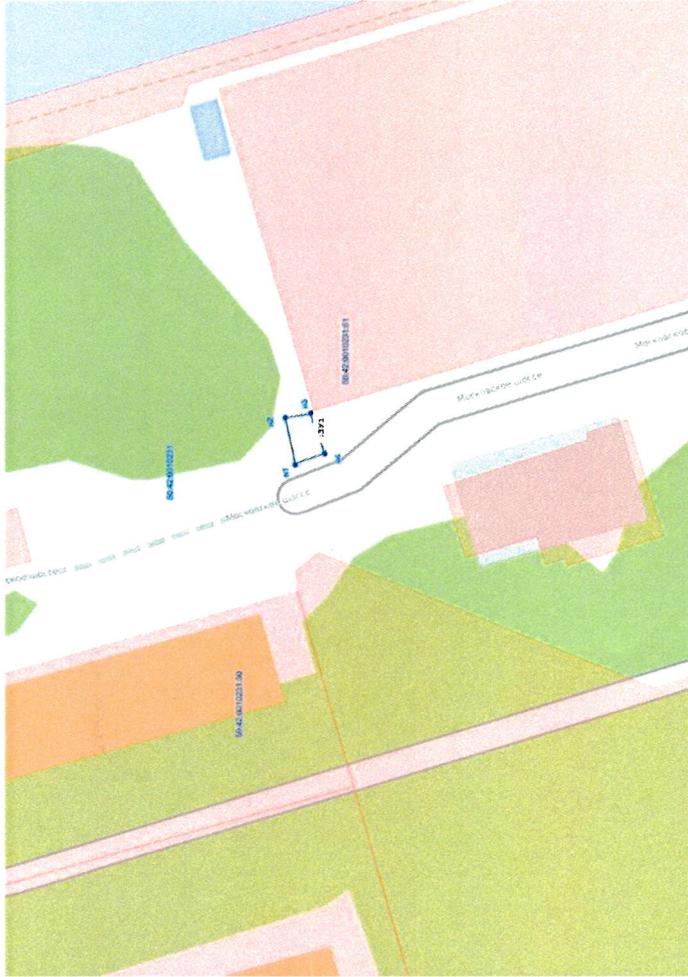


- Часть границы, местоположение которой определено условно
- Существующий земельный участок по данным ИСОГД
- Характерная точка границы земельного участка, местоположение которой определено условно
- Номер кадастрового квартала
- Номер земельного участка в кадастровом квартале
- Обозначение характерной точки земельного участка
- ЗУ1 Обозначение образуемого земельного участка

Условный номер земельного участка (указывается в случае, если предусматривается образование двух и более земельных участков)		—	
Площадь земельного участка (указывается проектная площадь образуемого земельного участка, вычисленная с использованием технологических и программных средств, в том числе размещенных на официальном сайте федерального органа исполнительной власти, уполномоченного Правительством Российской Федерации на осуществление государственного кадастрового учета, государственной регистрации прав, ведение Единого государственного реестра недвижимости и предоставление сведений, содержащихся в Едином государственном реестре недвижимости, в информационно-телекоммуникационной сети "Интернет" (далее - официальный сайт), с округлением до 1 квадратного метра. Указанное значение площади земельного участка может быть уточнено при проведении кадастровых работ не более чем на десять процентов)		23 М ²	
Обозначение характерных точек границ	Координаты, м (указываются в случае подготовки схемы расположения земельного участка с использованием технологических и программных средств, в том числе размещенных на официальном сайте. Значения координат, полученные с использованием указанных технологических и программных средств, указываются с округлением до 0,01 метра)	X	Y
		2	3
		2189978.474	488997.686
		2189984.432	488998.789
		2189985.173	488995.122
		2189979.805	488993.714

Графическая часть схемы №2

Объект: гараж, являющийся некапитальным сооружением
 Адрес: Московская область, г. Долгопрудный, мкр. Центральный, вблизи ЗУ 50:42:0010310:9337
 Категория земель: земли населенных пунктов
 Система координат: МСК-50, Масштаб 1:2000

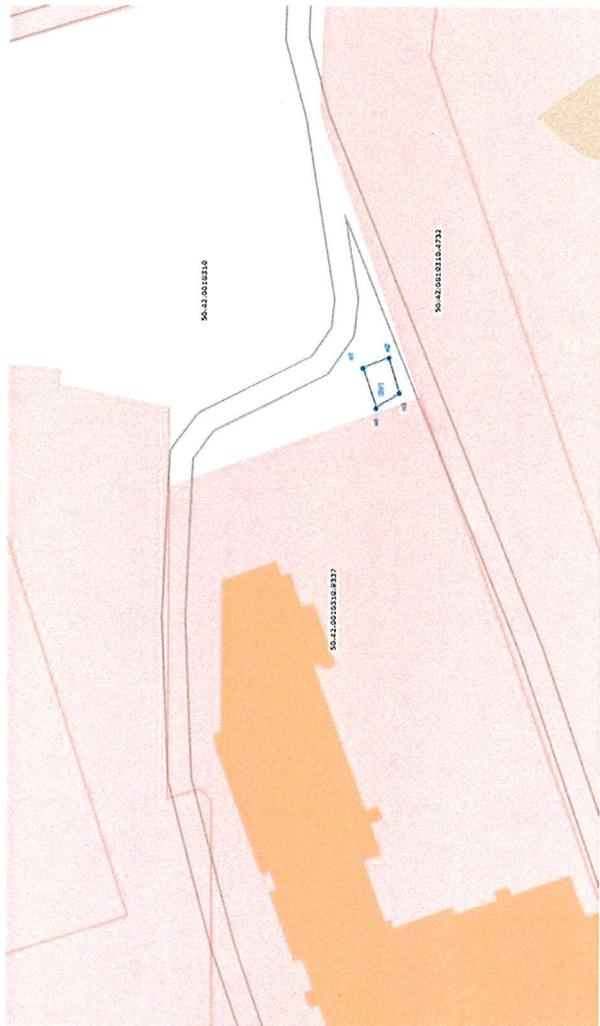


- Часть границы, местоположение которой определено условно
- Существующий земельный участок по данным ИСОГД
- Характерная точка границы земельного участка, местоположение которой определено условно
- Номер кадастрового квартала
- Номер земельного участка в кадастровом квартале
- N4 Обозначение характерной точки земельного участка
- :ЗУ1 Обозначение образуемого земельного участка

Условный номер земельного участка (указывается в случае, если предусматривается образование двух и более земельных участков)		-	
Площадь земельного участка (указывается проектная площадь образуемого земельного участка, вычисленная с использованием технологических и программных средств, в том числе размещенных на официальном сайте федерального органа исполнительной власти, уполномоченного Правительством Российской Федерации на осуществление государственного кадастрового учета, государственной регистрации прав, ведение Единого государственного реестра недвижимости и предоставление сведений, содержащихся в Едином государственном реестре недвижимости, в информационно-телекоммуникационной сети "Интернет" (далее - официальный сайт), с округлением до 1 квадратного метра. Указанное значение площади земельного участка может быть уточнено при проведении кадастровых работ не более чем на десять процентов)		26м ²	
Обозначение характерных точек границ	Координаты, м		
	(указываются в случае подготовки схемы расположения земельного участка с использованием технологических и программных средств, в том числе размещенных на официальном сайте. Значения координат, полученные с использованием указанных технологических и программных средств, указываются с округлением до 0,01 метра)		
	X	Y	
	1	2	3
	N1	2189262.199	489142.587
N2	2189263.529	489138.615	
N3	2189258.060	489137.011	
N4	2189255.834	489140.700	

Handwritten signature or mark.

Графическая часть схемы №3

Объект: гараж, являющийся некапитальным сооружением
 Адрес: Московская область, г. Долгопрудный, ул. Дирижабельная, вблизи ЗУ 50:42:0010212:5
 Категория земель: земли населенных пунктов
 Система координат: МСК-50, Масштаб 1:2000

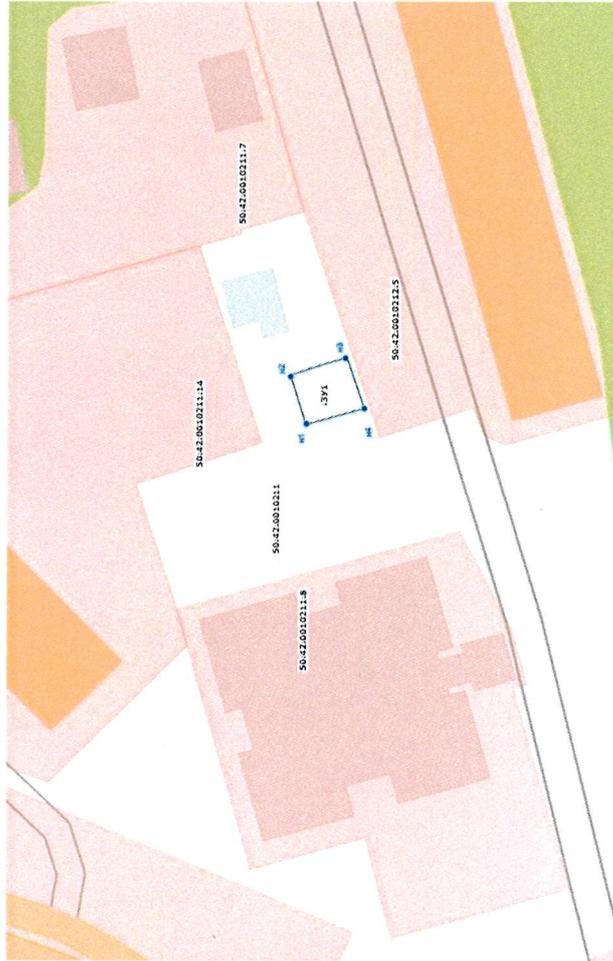


Часть границы, местоположение которой определено условно
 Существующий земельный участок по данным ИСОГД
 Характерная точка границы земельного участка, местоположение которой определено условно
 Номер кадастрового квартала

Номер земельного участка в кадастровом квартале
 H4
 Обозначение характерной точки земельного участка
 :ЗУ1
 Обозначение образуемого земельного участка

Условный номер земельного участка (указывается в случае, если предусматривается образование двух и более земельных участков)		-		
Площадь земельного участка (указывается проектная площадь образуемого земельного участка, вычисленная с использованием технологических и программных средств, в том числе размещенных на официальном сайте Федерального органа исполнительной власти, уполномоченного Правительством Российской Федерации на осуществление государственного кадастрового учета, государственной регистрации прав, ведение Единого государственного реестра недвижимости и предоставление сведений, содержащихся в Едином государственном реестре недвижимости, в информационно-телекоммуникационной сети "Интернет" (далее - официальный сайт), с округлением до 1 квадратного метра. Указанное значение площади земельного участка может быть уточнено при проведении кадастровых работ не более чем на десять процентов)		48M ²		
Обозначение характерных точек границ	Координаты, м (указываются в случае подготовки схемы расположения земельного участка с использованием технологических и программных средств, в том числе размещенных на официальном сайте. Значения координат, полученные с использованием указанных технологических и программных средств, указываются с округлением до 0,01 метра)	X	Y	
		1	2	
		H1	2189160.373	490361.455
		H2	2189162.355	490354.610
		H3	2189156.182	490352.128
H4	2189154.305	490359.466		

Графическая часть схемы №4

Объект: гараж, являющийся некапитальным сооружением
 Адрес: Московская область, г. Долгопрудный, ул. Железнякова, вблизи ЗУ 50:42:0010308:39
 Категория земель: земли населенных пунктов
 Система координат: МСК-50, Масштаб 1:2000

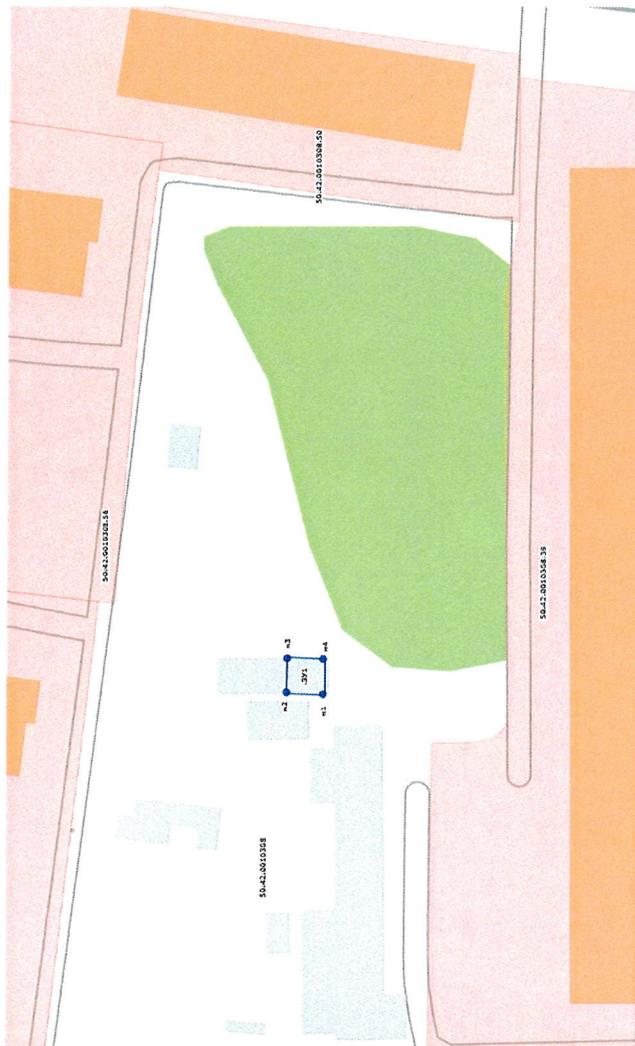


Условный номер земельного участка (указывается в случае, если предусматривается образование двух и более земельных участков)	
-	
26м ²	
Площадь земельного участка (указывается проектная площадь образуемого земельного участка, вычисленная с использованием технологических и программных средств, в том числе размещенных на официальном сайте Федерального органа исполнительной власти, уполномоченного Правительством Российской Федерации на осуществление государственного кадастрового учета, государственной регистрации прав, ведение Единого государственного реестра недвижимости и предоставление сведений, содержащихся в Едином государственном реестре недвижимости, в информационно-телекоммуникационной сети "Интернет" (далее - официальный сайт), с округлением до 1 квадратного метра. Указанное значение площади земельного участка может быть уточнено при проведении кадастровых работ не более чем на десять процентов)	
Обозначение характерных точек границ	Координаты, м
(указываются в случае подготовки схемы расположения земельного участка с использованием технологических и программных средств, в том числе размещенных на официальном сайте. Значения координат, полученные с использованием указанных технологических и программных средств, указываются с округлением до 0,01 метра)	(указываются в случае подготовки схемы расположения земельного участка с использованием технологических и программных средств, в том числе размещенных на официальном сайте. Значения координат, полученные с использованием указанных технологических и программных средств, указываются с округлением до 0,01 метра)
1	X
	2
N1	2188565.942
N2	2188566.412
N3	2188571.855
N4	2188571.595
	Y
	3
	490338.967
	490344.098
	490343.922
	490339.578

- Часть границы, местоположение которой определено условно
- Существующий земельный участок по данным ИСОГД
- Характерная точка границы земельного участка, местоположение которой определено условно
- №50:42:0010308:39 Номер кадастрового квартала
- №50:42:0010308:50 Номер земельного участка в кадастровом квартале
- №4 Обозначение характерной точки земельного участка
- :ЗУ1 Обозначение образуемого земельного участка

Графическая часть схемы №5

Объект: гараж, являющийся некапитальным сооружением
 Адрес: Московская область, г. Долгопрудный, ул. Набережная, вблизи ЗУ 50:42:0010101:85
 Категория земель: земли населенных пунктов
 Система координат: МСК-50, Масштаб 1:2000

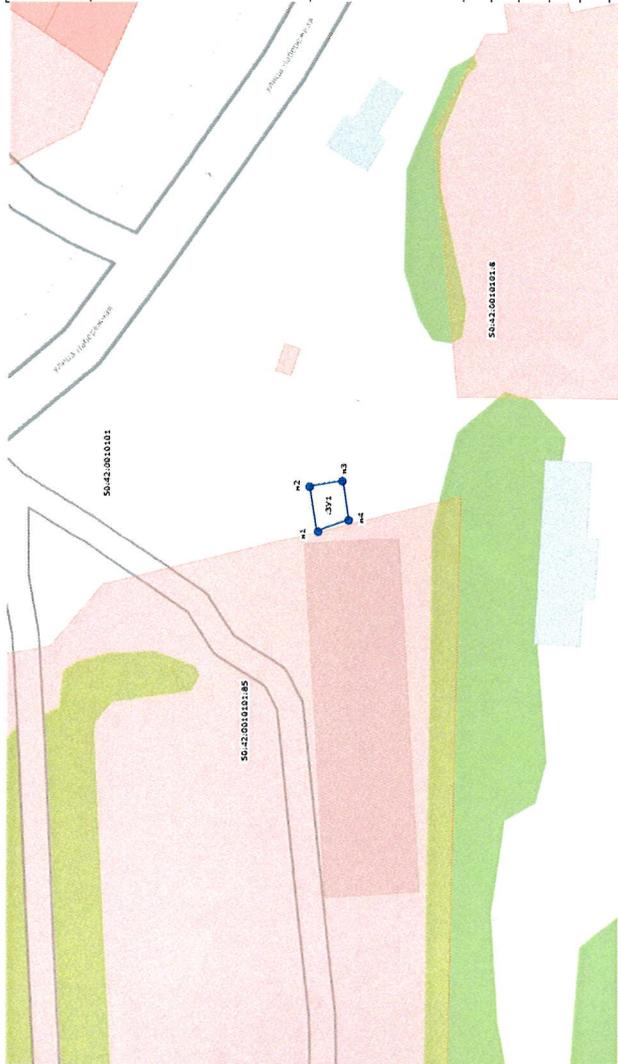

Условный номер земельного участка
 (указывается в случае, если предусматривается образование двух и более земельных участков)

24M²

Площадь земельного участка

(указывается проектная площадь образуемого земельного участка, вычисленная с использованием технологических и программных средств, в том числе размещенных на официальном сайте Федерального органа исполнительной власти, уполномоченного Правительством Российской Федерации на осуществление государственного кадастрового учета, государственной регистрации прав, ведение Единого государственного реестра недвижимости и предоставление сведений, содержащихся в Едином государственном реестре недвижимости, в информационно-телекоммуникационной сети "Интернет" (далее - официальный сайт), с округлением до 1 квадратного метра. Указанное значение площади земельного участка может быть уточнено при проведении кадастровых работ не более чем на десять процентов)

Обозначение характерных точек границ

Координаты, м

(указываются в случае подготовки схемы расположения земельного участка с использованием технологических и программных средств, в том числе размещенных на официальном сайте. Значения координат, полученные с использованием указанных технологических и программных средств, указываются с округлением до 0,01 метра)

1	X	Y
N1	2189930.947	491631.307
N2	2189931.681	491627.149
N3	2189926.123	491626.041
N4	2189924.987	491629.810


Часть границы, местоположение которой определено условно
 Существующий земельный участок по данным ИСОГД
 Характерная точка границы земельного участка, местоположение которой определено условно
 Номер кадастрового квартала
 Номер земельного участка в кадастровом квартале

50:42:0010101
 50:42:0010101:85
 50:42:0010101:8

N4 Обозначение характерной точки земельного участка
 :ЗУ1 Обозначение образуемого земельного участка

Графическая часть схемы №6

Объект: гараж, являющийся некапитальным сооружением
 Адрес: Московская область, г. Долгопрудный, ул. Лихачевское шоссе, вблизи ЗУ 50:42:0010310:219
 Категория земель: земли населенных пунктов
 Система координат: МСК-50, Масштаб 1:2000

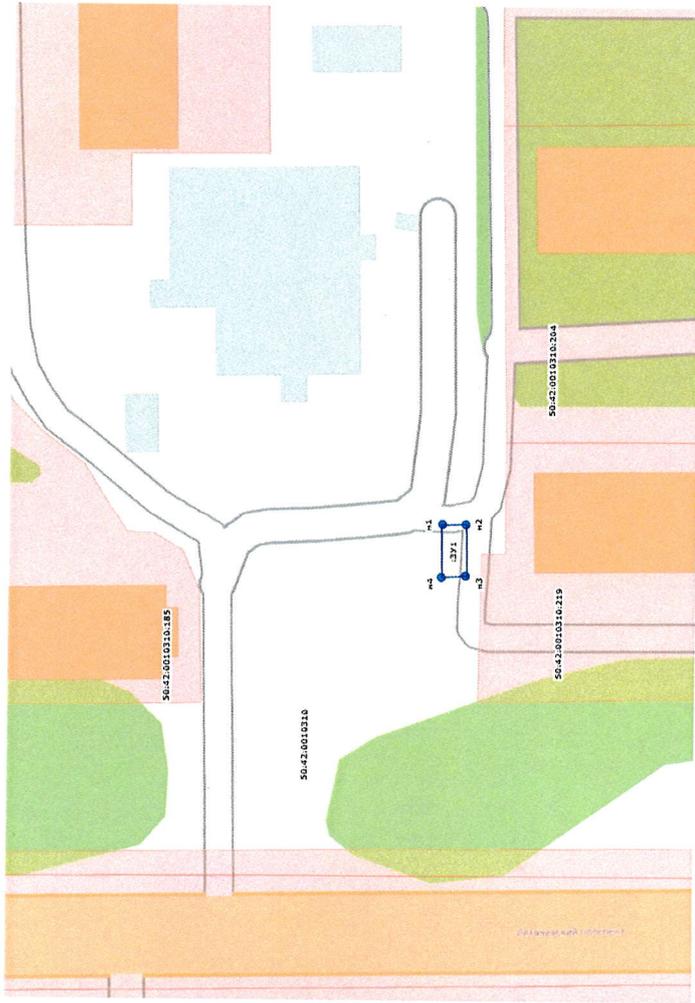


Часть границы, местоположение которой определено условно
 Существующий земельный участок по данным ИСОГД
 Характерная точка границы земельного участка, местоположение которой определено условно
 Номер кадастрового квартала
 Номер земельного участка в кадастровом квартале
 H4
 :ЗУ1
 Обозначение характерной точки земельного участка
 Обозначение образуемого земельного участка

Условный номер земельного участка (указывается в случае, если предусматривается образование двух и более земельных участков)		-	
Площадь земельного участка (указывается проектная площадь образуемого земельного участка, вычисленная с использованием технологических и программных средств, в том числе размещенных на официальном сайте федерального органа исполнительной власти, уполномоченного Правительством Российской Федерации на осуществление государственного кадастрового учета, государственной регистрации прав, ведение Единого государственного реестра недвижимости и предоставление сведений, содержащихся в Едином государственном реестре недвижимости, в информационно-телекоммуникационной сети "Интернет" (далее - официальный сайт), с округлением до 1 квадратного метра. Указанное значение площади земельного участка может быть уточнено при проведении кадастровых работ не более чем на десять процентов)		20м ²	
Обозначение характерных точек границ	Координаты, м		
	(указываются в случае подготовки схемы расположения земельного участка с использованием технологических и программных средств, в том числе размещенных на официальном сайте. Значения координат, полученные с использованием указанных технологических и программных средств, указываются с округлением до 0,01 метра)		
		X	Y
	1	2	3
	H1	2188204.514	489786.844
H2	2188204.371	489783.782	
H3	2188197.642	489784.077	
H4	2188197.485	489786.944	

Графическая часть схемы №7

Объект: гараж, являющийся некапитальным сооружением
 Адрес: Московская область, г. Долгопрудный, ул. Гранитная, между ЗУ 50:42:0010302:2 и 50:42:0010302:50:42:0010302:8
 Категория земель: земли населенных пунктов
 Система координат: МСК-50, Масштаб 1:2000

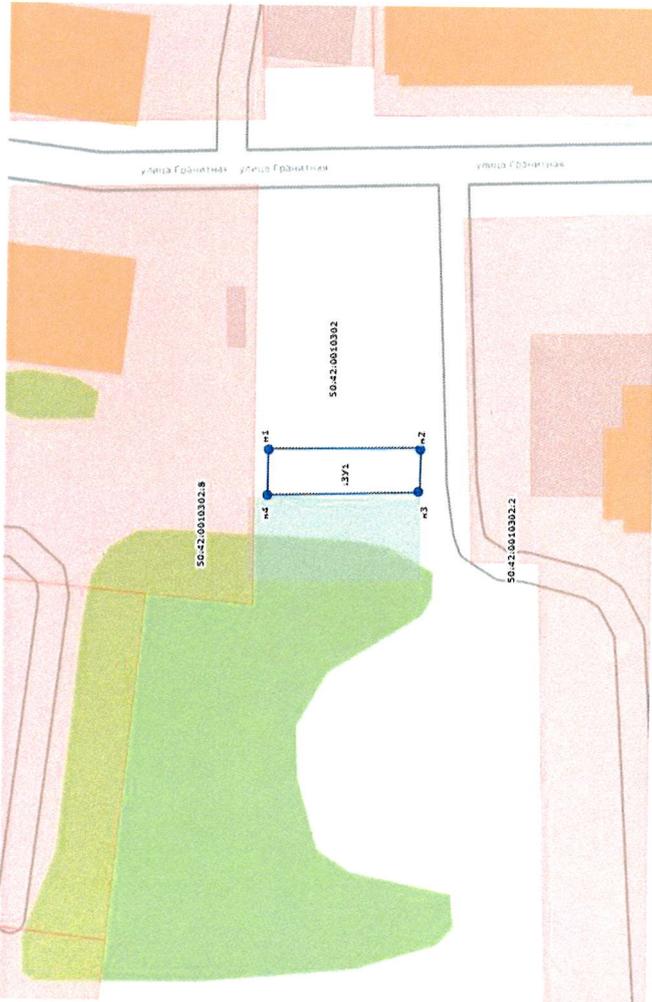


- Часть границы, местоположение которой определено условно
- Существующий земельный участок по данным ИСОГД
- Характерная точка границы земельного участка, местоположение которой определено условно
- Номер кадастрового квартала
- Номер земельного участка в кадастровом квартале
- Н4 Обозначение характерной точки земельного участка
- :ЗУ1 Обозначение образуемого земельного участка

Условный номер земельного участка (указывается в случае, если предусматривается образование двух и более земельных участков)	
99M ²	
Площадь земельного участка (указывается проектная площадь образуемого земельного участка, вычисленная с использованием технологических и программных средств, в том числе размещенных на официальном сайте федерального органа исполнительной власти, уполномоченного Правительством Российской Федерации на осуществление государственного кадастрового учета, государственной регистрации прав, ведение Единого государственного реестра недвижимости и предоставление сведений, содержащихся в Едином государственном реестре недвижимости, в информационно-телекоммуникационной сети "Интернет" (далее - официальный сайт), с округлением до 1 квадратного метра. Указанное значение площади земельного участка может быть уточнено при проведении кадастровых работ не более чем на десять процентов)	
Обозначение характерных точек границ	Координаты, м
(указываются в случае подготовки схемы расположения земельного участка с использованием технологических и программных средств, в том числе размещенных на официальном сайте. Значения координат, полученные с использованием указанных технологических и программных средств, указываются с округлением до 0,01 метра)	
1	X 2
N1	Y 2187962.035
N2	490474.666
N3	2187962.165
N4	490456.188
	2187956.824
	490456.562
	2187956.589
	490474.646

Графическая часть схемы №9

Объект: парковочное место с барьерным ограждением
 Адрес: Московская область, г. Долгопрудный, Лихачевский пр-т, вблизи ЗУ 50.42.0010310.5029
 Категория земель: земли населенных пунктов
 Система координат: МСК-50, Масштаб 1:2000

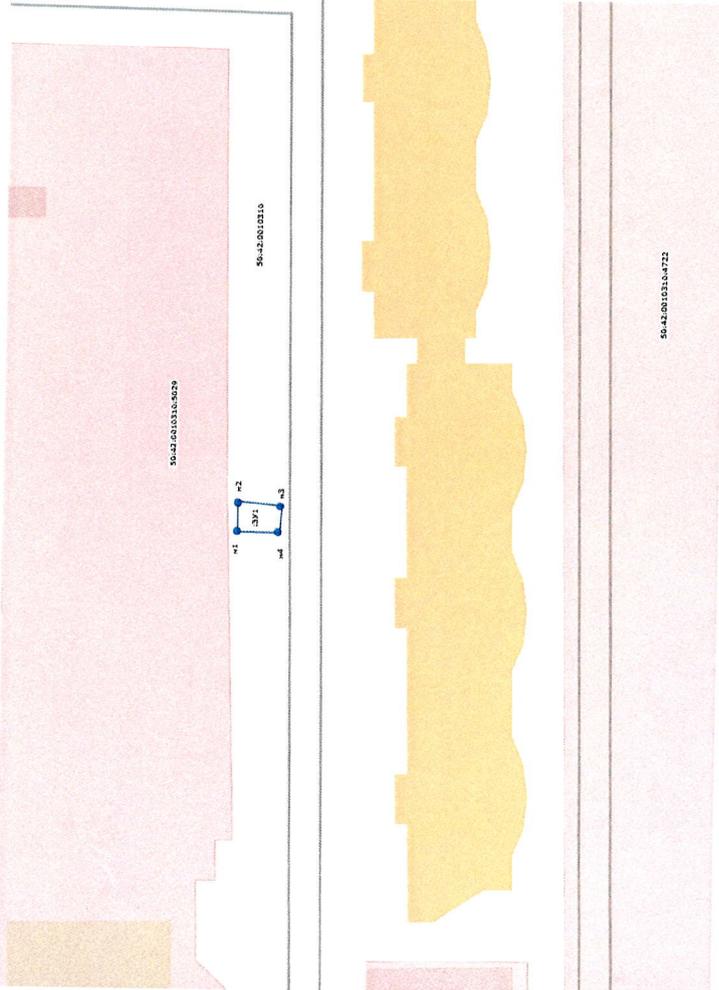


Условный номер земельного участка (указывается в случае, если предусматривается образование двух и более земельных участков)			
25м ²			
Площадь земельного участка (указывается проектная площадь образуемого земельного участка, вычисленная с использованием технологических и программных средств, в том числе размещенных на официальном сайте Федерального органа исполнительной власти, уполномоченного Правительством Российской Федерации на осуществление государственного кадастрового учета, государственной регистрации прав, ведение Единого государственного реестра недвижимости и предоставление сведений, содержащихся в Едином государственном реестре недвижимости, в информационно-телекоммуникационной сети "Интернет" (далее - официальный сайт), с округлением до 1 квадратного метра. Указанное значение площади земельного участка может быть уточнено при проведении кадастровых работ не более чем на десять процентов)			
Обозначение характерных точек границ	Координаты, м		
	(указываются в случае подготовки схемы расположения земельного участка с использованием технологических и программных средств, в том числе размещенных на официальном сайте. Значения координат, полученные с использованием указанных технологических и программных средств, указываются с округлением до 0,01 метра)		
	X	Y	
	1	2	3
	N1	2188433.425	489023.172
N2	2188437.581	489022.915	
N3	2188437.197	489016.793	
N4	2188433.237	489016.948	

- 50.42.0010310.5029
 - 50.42.0010310.5029
 - 50.42.0010310.5029
 - 50.42.0010310.4722
 - Н4
 - :ЗУ1
- Часть границы, местоположение которой определено условно
 Существующий земельный участок по данным ИСОГД
 Характерная точка границы земельного участка, местоположение которой определено условно
 Номер кадастрового участка в кадастровом квартале
 Номер земельного участка в кадастровом квартале
 Обозначение характерной точки земельного участка
 Обозначение образуемого земельного участка

Схема границ №10

Объект: парковочное место с барьерным ограждением
 Адрес: Московская область, г. Долгопрудный, ул. Диржабельная, между ЗУ 50:42:0010310:7851 и 50:42:0010310:239
 Категория земель: земли населенных пунктов
 Система координат: МСК-50, Масштаб 1:2000

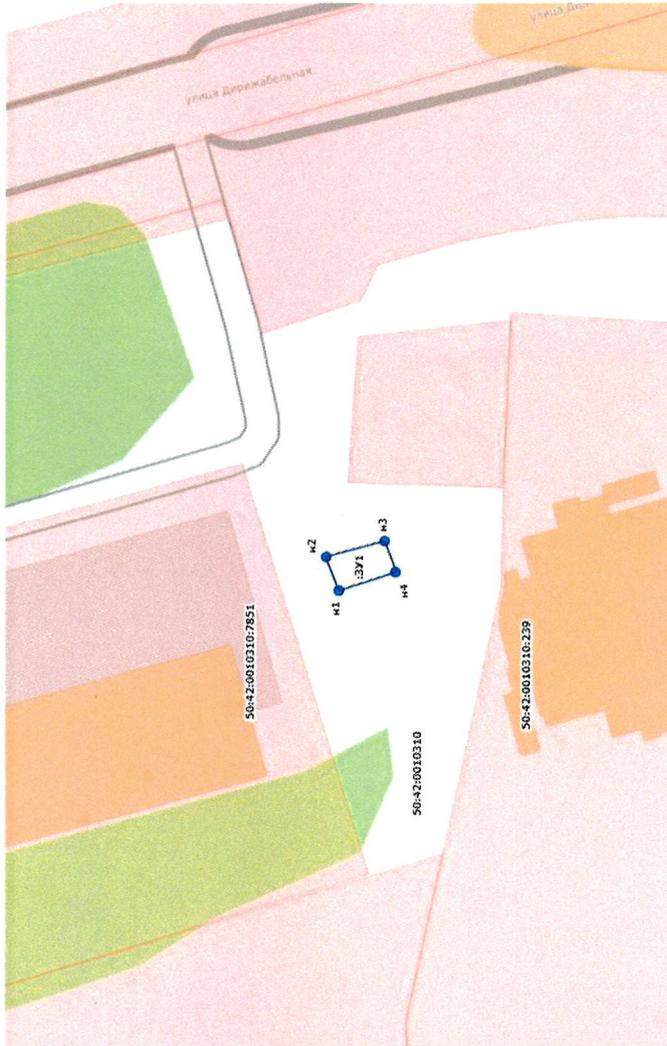

Часть границы, местоположение которой определено условно
 Существующий земельный участок по данным ИСОГД
 Характерная точка границы земельного участка, местоположение которой определено условно
 Номер кадастрового квартала
 Номер земельного участка в кадастровом квартале
 Обозначение характерной точки земельного участка
 Обозначение образуемого земельного участка

Условный номер земельного участка (указывается в случае, если предусматривается образование двух и более земельных участков)	
24м ²	
Площадь земельного участка (указывается проектная площадь образуемого земельного участка, вычисленная с использованием технологических и программных средств, в том числе размещенных на официальном сайте Федерального органа исполнительной власти, уполномоченного Правительством Российской Федерации на осуществление государственного кадастрового учета, государственной регистрации прав, ведение Единого государственного реестра недвижимости и предоставление сведений, содержащихся в Едином государственном реестре недвижимости, в информационно-телекоммуникационной сети "Интернет" (далее - официальный сайт), с округлением до 1 квадратного метра. Указанное значение площади земельного участка может быть уточнено при проведении кадастровых работ не более чем на десять процентов)	
Обозначение характерных точек границ	Координаты, м (указываются в случае подготовки схемы расположения земельного участка с использованием технологических и программных средств, в том числе размещенных на официальном сайте. Значения координат, полученные с использованием указанных технологических и программных средств, указываются с округлением до 0,01 метра)
1	X 2
H1	Y 3 2189236.141
H2	489476.278 2189239.821
H3	489477.412 2189241.513
H4	489470.965 2189238.233
	489470.122