


СХЕМА №3
уборки территорий городского округа Долгопрудный, Московской области
с границами дворовых территорий и границами прилегающих территорий
М 1:1000

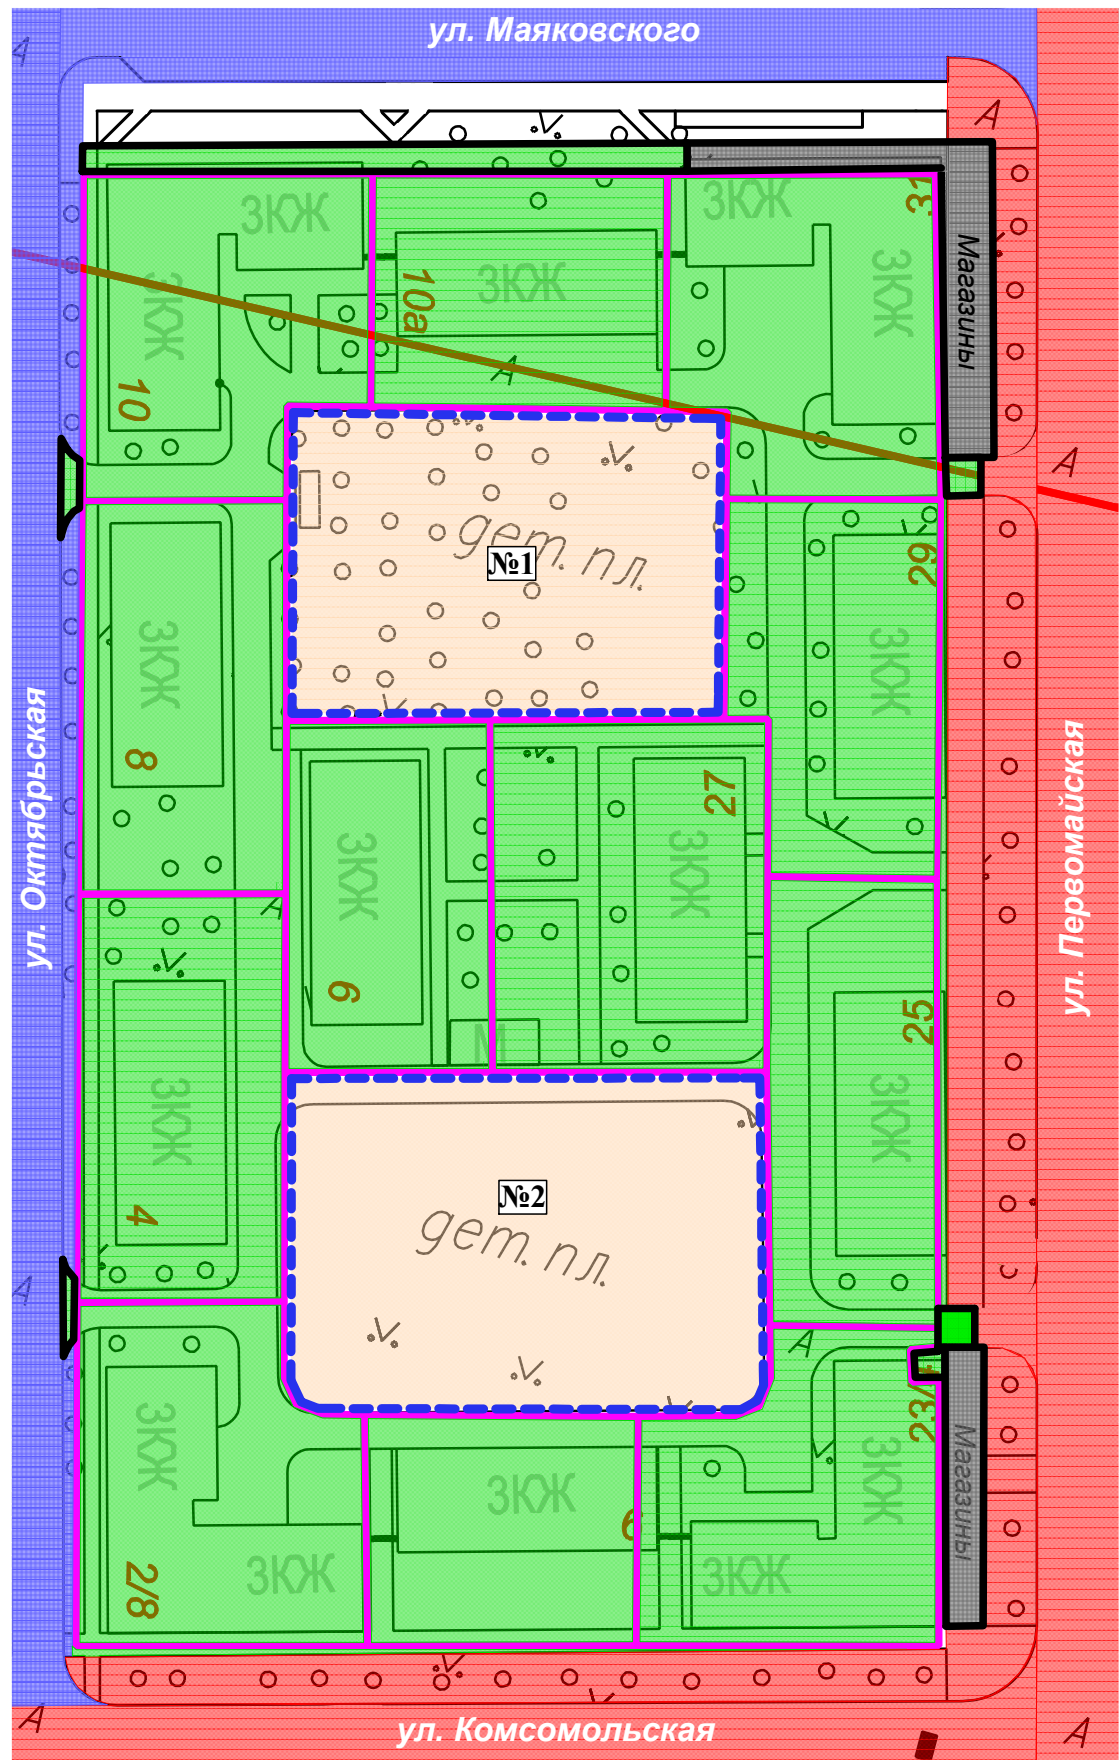

Местоположение территории, обслуживаемой ООО УК "ЖилКомСервис":

г.Долгопрудный, Московская область,

1) ул. Первомайская

д. 23/4 (кадастровый номер 50:42:0010227:11)

д. 25 (кадастровый номер 50:42:0010227:9)

д. 27 (кадастровый номер 50:42:0010227:10)

д. 29 (кадастровый номер 50:42:0010227:12)

д. 31 (кадастровый номер 50:42:0010227:14)

2) ул. Октябрьская

д. 2/8 (кадастровый номер 50:42:0010227:8)

д. 4 (кадастровый номер 50:42:0010227:15)

д. 6 (кадастровый номер 50:42:0010227:4)

д. 8 (кадастровый номер 50:42:0010227:7)

д. 10 (кадастровый номер 50:42:0010227:5)

д. 10а (кадастровый номер 50:42:0010227:6)

3) ул. Комсомольская

д. 6 (кадастровый номер 50:42:0010227:13)

4) Дворовая территория №1 - ул. Первомайская д.29, д.31; ул. Октябрьская д.10а, д.10, д.8, д.6

5) Дворовая территория №2 - ул. Первомайская д.27, д.25, д.23/4; ул. Октябрьская д.2/8, д.4;
ул. Комсомольская д.6

Условные обозначения:



Территория земельного участка, сформированного под МКД



Прилегающая территория



Дворовая территория



Территория, закреплённая за торговыми объектами



Территория, обслуживаемая дорожными организациями Московской области



Автомобильные дороги в муниципальной собственности и прилегающая к ним территория




Кадастровая граница земельного участка, сформированного под МКД



Граница прилегающей территории



Граница дворовой территории

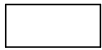

Городская территория