


СХЕМА №22
уборки территорий городского округа Долгопрудный, Московской области
с границами дворовых территорий и границами прилегающих территорий
М 1:1500

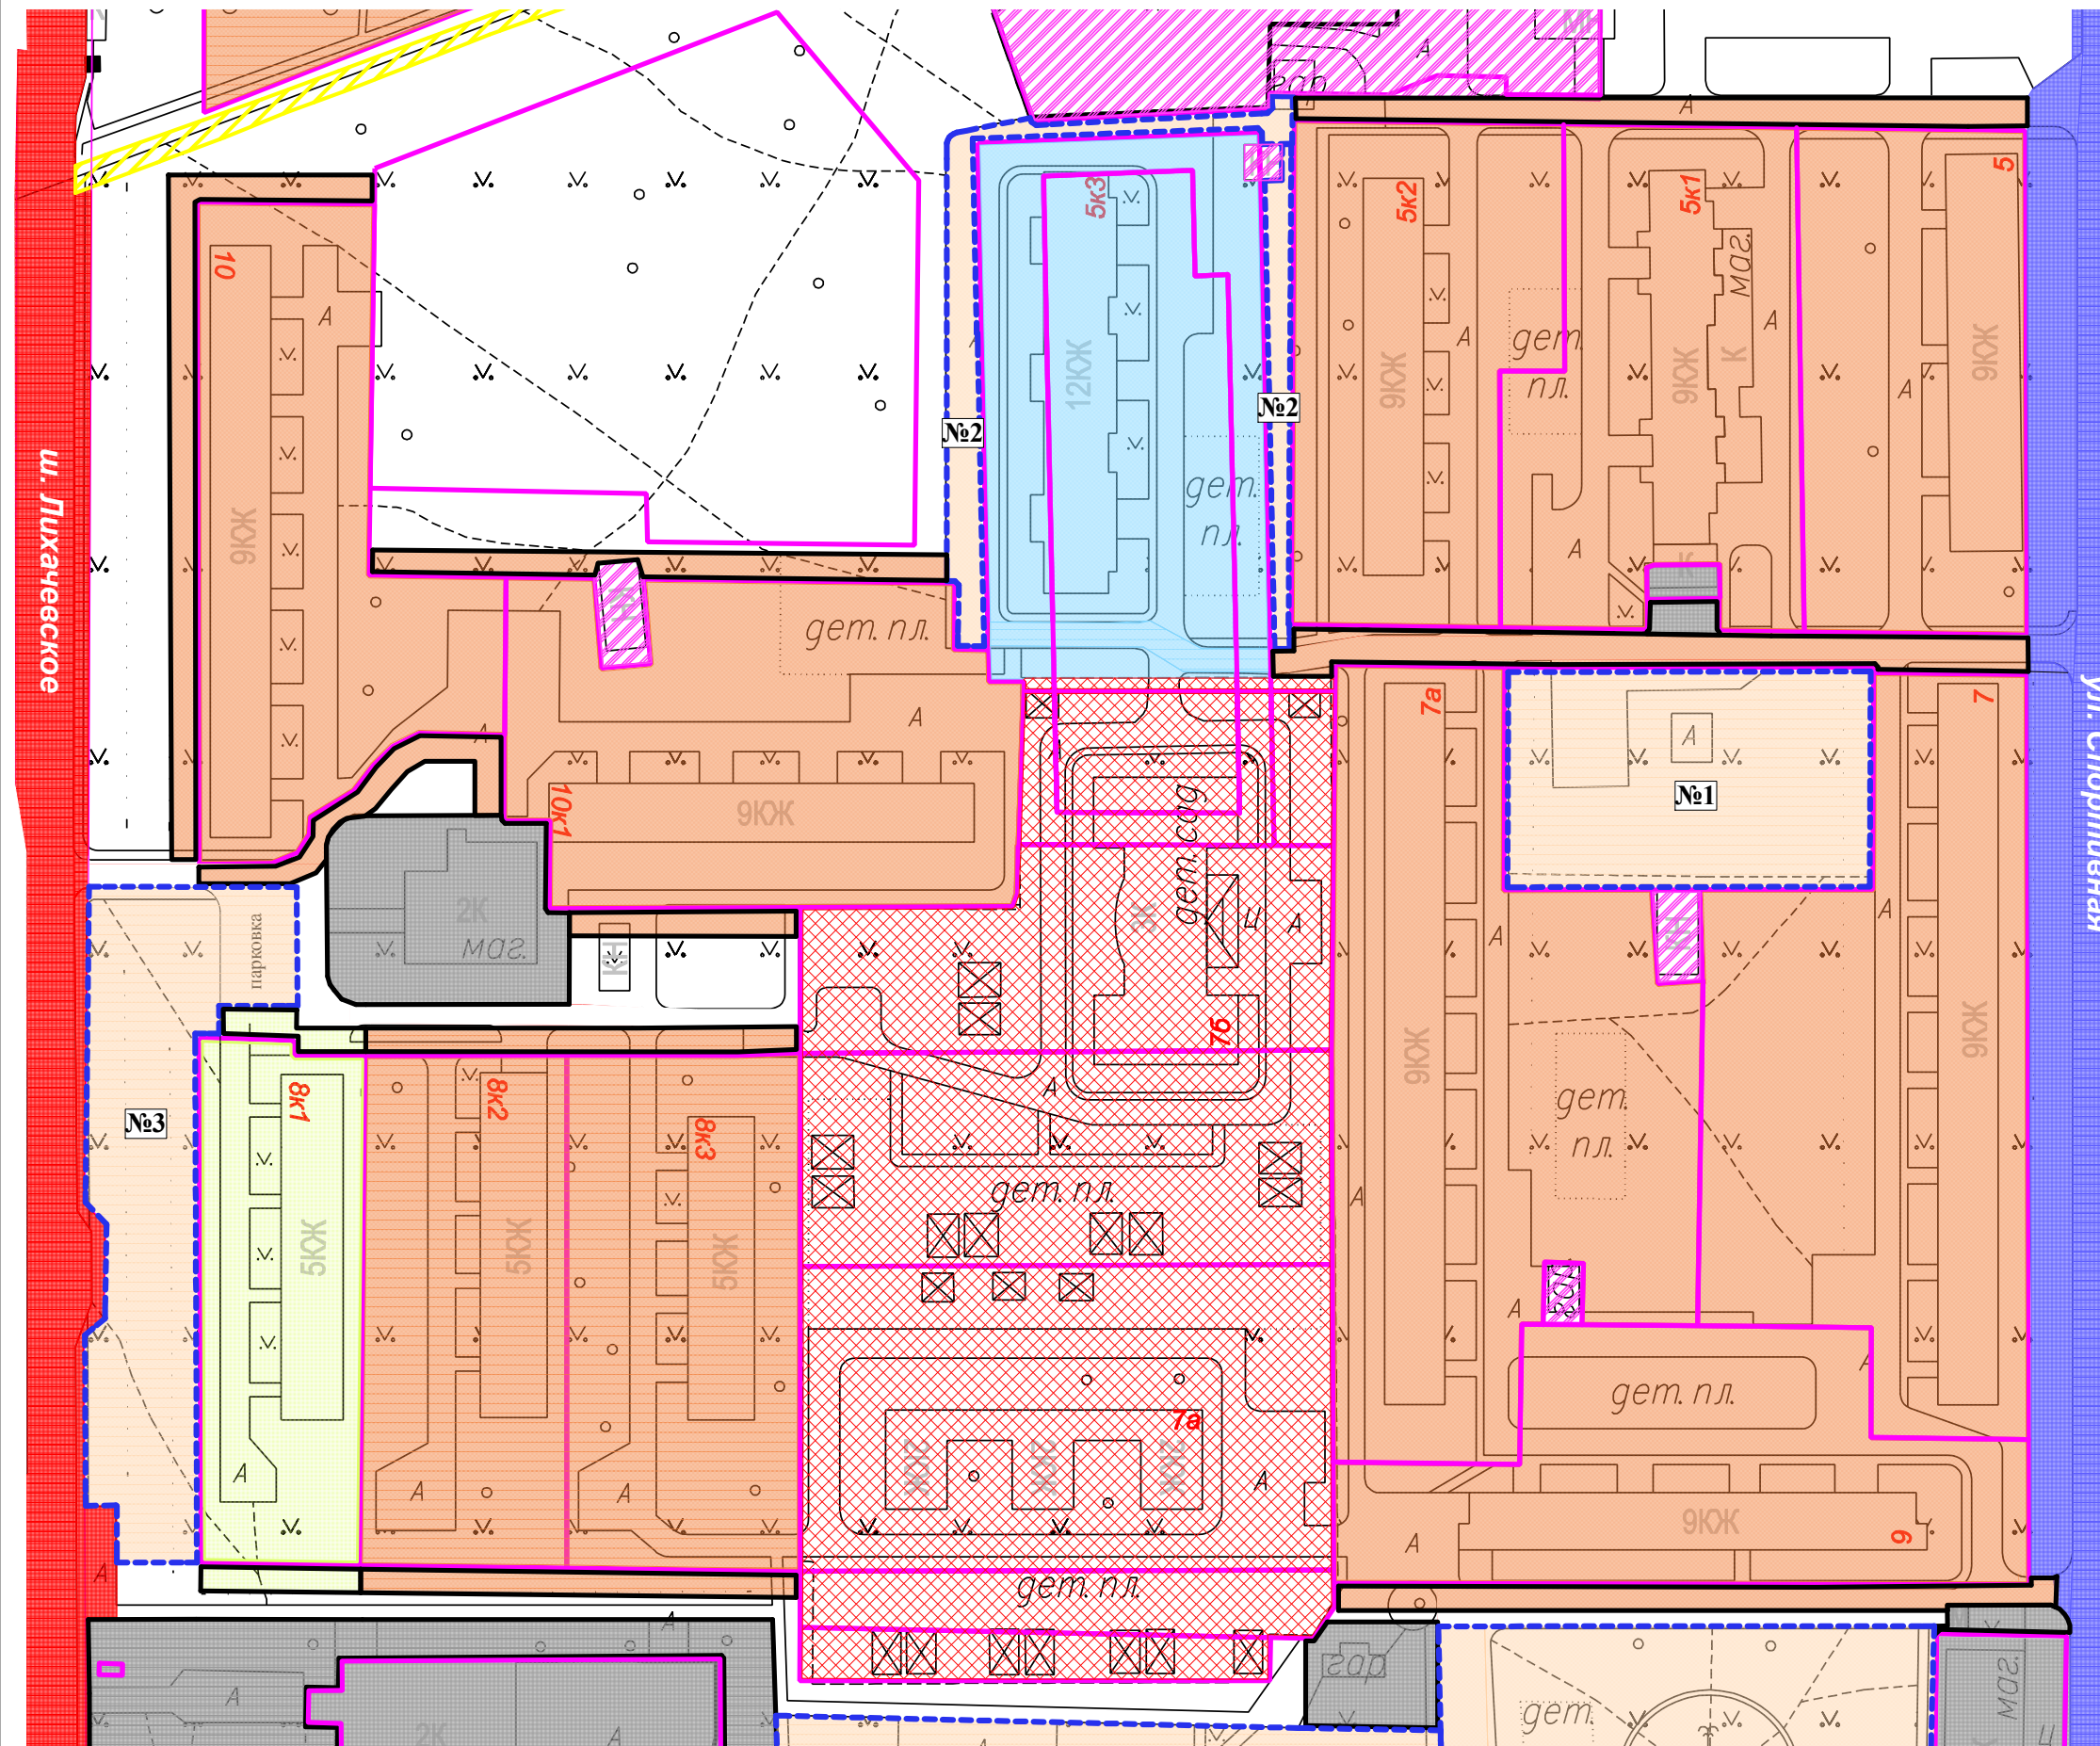

Местоположение территории, обслуживаемой ООО "ЖилКомСервис":

**г.Долгопрудный, Московская область,
 1) ул. Спортивная**

д. 5 (кадастровый номер 50:42:0010310:196)
 д. 5корп.1 (кадастровый номер 50:42:0010310:194)
 д. 5корп.2 (кадастровый номер 50:42:0010310:203)
 д. 5корп.3 (кадастровый номер 50:42:0010310:4747)
 д. 7 (кадастровый номер 50:42:0010310:199)
 д. 7а (кадастровый номер 50:42:0010310:193)
 д. 9 (кадастровый номер 50:42:0010310:195)

2) ул. Лихачевское шоссе

д. 8корп.1 (кадастровый номер 50:42:0010310:219)
 д. 8корп.2 (кадастровый номер 50:42:0010310:204)
 д. 8корп.3 (кадастровый номер 50:42:0010310:210)
 д. 10 (кадастровый номер 50:42:0010310:185)
 д. 10корп.1 (кадастровый номер 50:42:0010310:208)

3) Дворовая территория №1 - ул. Спортивная д.7, д.7а

4) Дворовая территория №3 - ул. Лихачевское шоссе д.8/1

Местоположение территории, обслуживаемой ООО "Стройжилиньвест - эксплуатация":

**г.Долгопрудный, Московская область,
 1) ул. Спортивная**

д. 5корп.3 (кадастровый номер 50:42:0010310:4747)

2) Дворовая территория №2 - ул. Спортивная д.5/3

Условные обозначения:

- Территория земельного участка, сформированного под МКД
- Прилегающая территория
- Дворовая территория
- Трансформаторная подстанция
- Автомобильные дороги в муниципальной собственности и прилегающая к ним территория
- Дошкольные образовательные учреждения
- Городская территория
- Территория, обслуживаемая дорожными организациями Московской области
- Территория, закрепленная за торговыми объектами
- Железнодорожная ветка ОАО "МКК"
- Кадастровая граница земельного участка, сформированного под МКД
- Граница прилегающей территории
- Граница дворовой территории