


СХЕМА №31
уборки территорий городского округа Долгопрудный, Московской области
с границами дворовых территорий и границами прилегающих территорий
М 1:1500

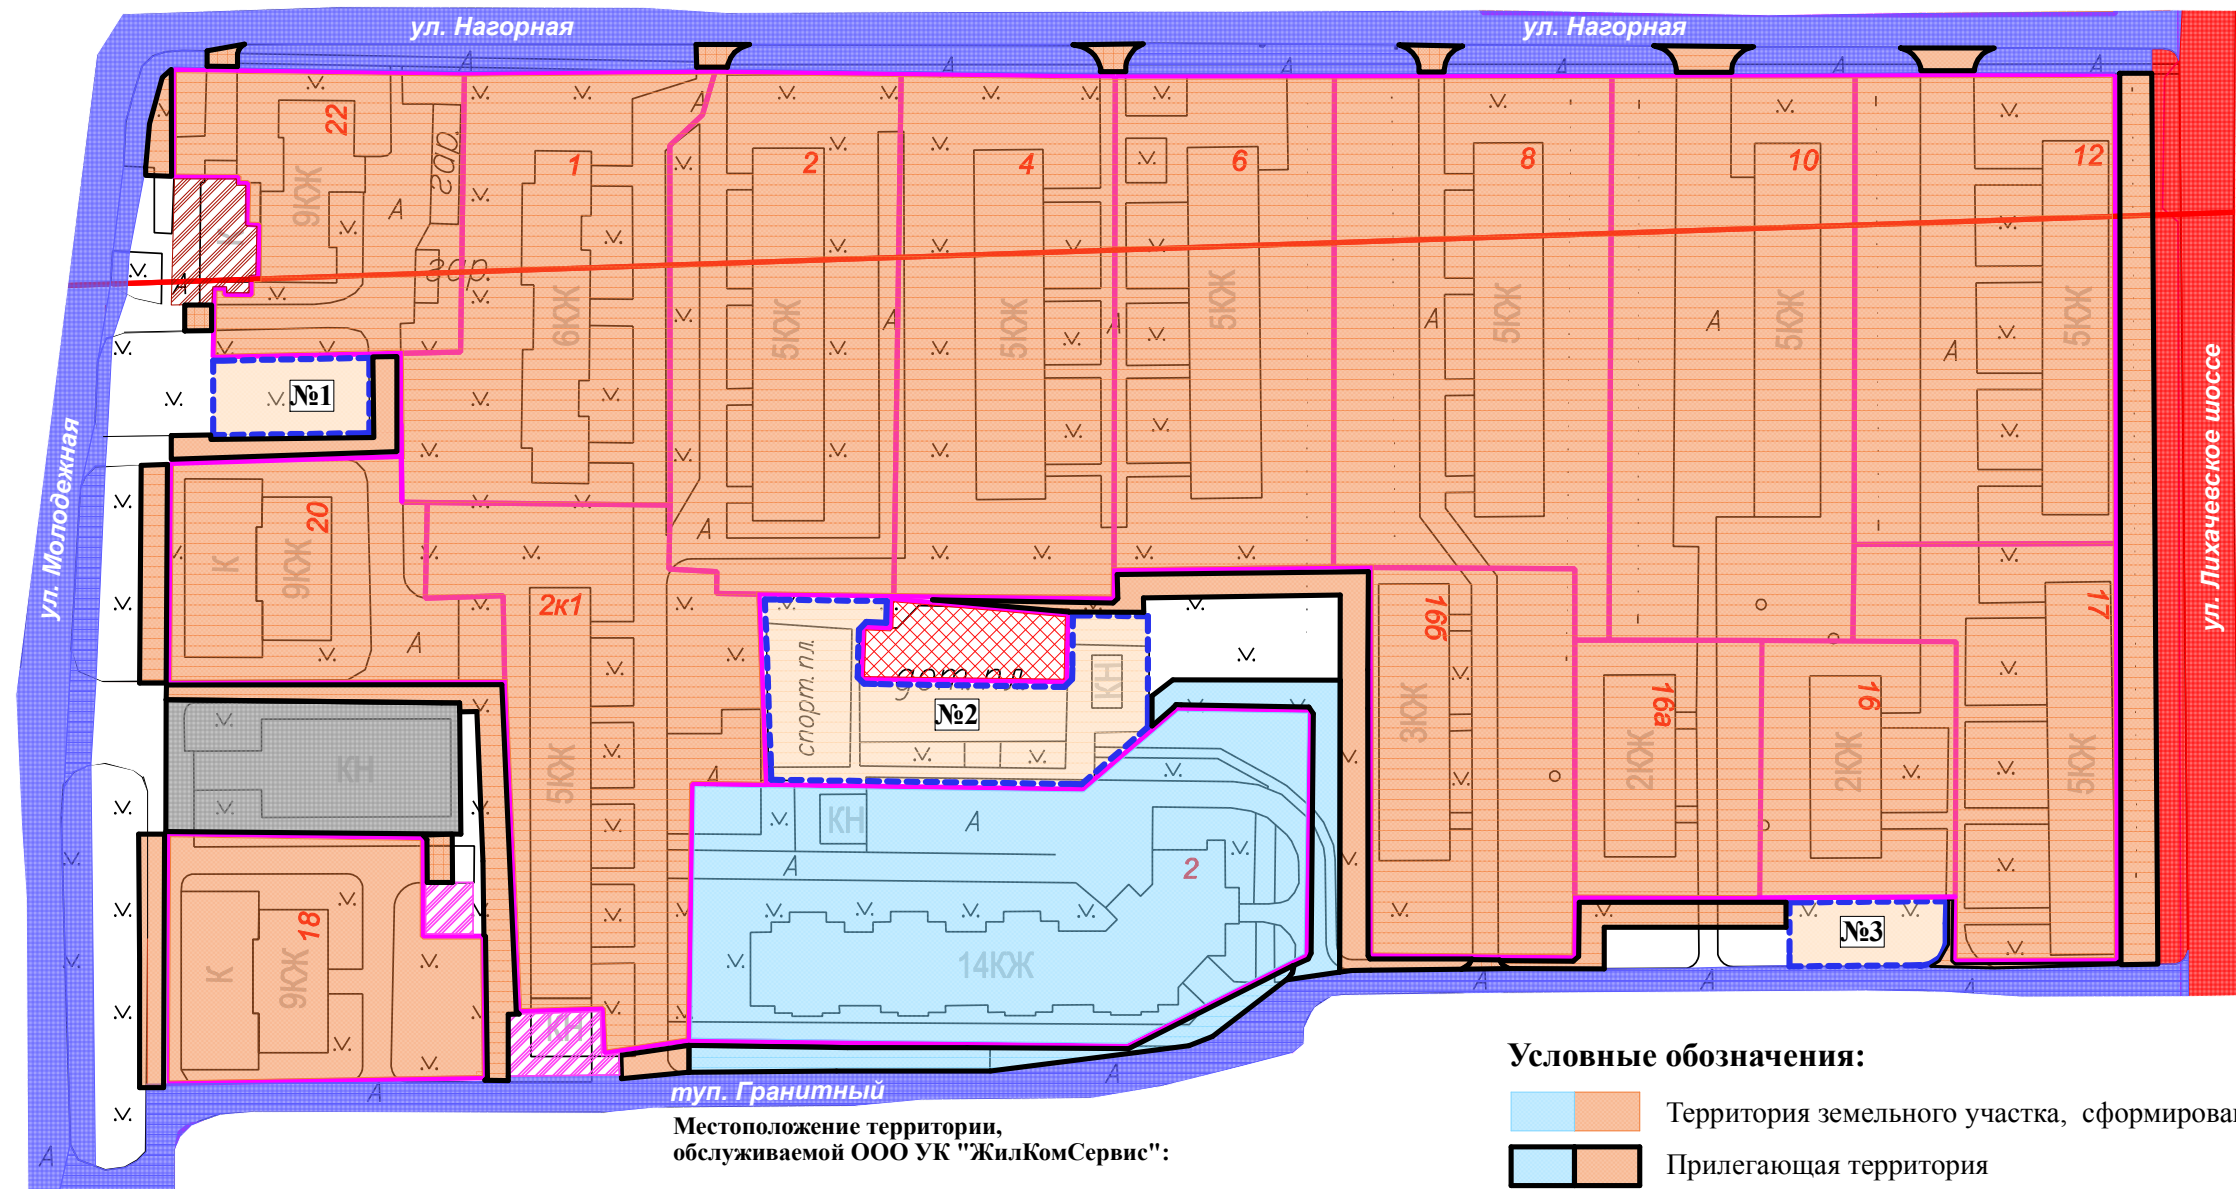

Местоположение территории, обслуживаемой ООО "Стройжилинвест - эксплуатация":

г.Долгопрудный, Московская область,
1) ул. Гранитный тупик
 д. 2 (кадастровый номер 50:42:0010306:5)

2) Дворовая территория №2 - ул. Гранитный тупик д.2

Местоположение территории, обслуживаемой ООО УК "ЖилКомСервис":

г.Долгопрудный, Московская область,
1) ул.Нагорная
 д. 2 (кадастровый номер 50:42:0010306:9)
 д. 2/1 (кадастровый номер 50:42:0010306:326)
 д. 4 (кадастровый номер 50:42:0010306:8)
 д. 6 (кадастовый номер 50:42:0010306:17)
 д. 8 (кадастровый номер 50:42:0010306:18)
 д. 10 (кадастровый номер 50:42:0010306:7)
 д. 12 (кадастровый номер 50:42:0010306:6)

2) ул. Лихачевское шоссе
 д. 16 (кадастровый номер 50:42:0010306:388)
 д. 16а (кадастровый номер 50:42:0010306:11)
 д. 16б (кадастровый номер 50:42:0010306:12)
 д. 17 (кадастровый номер 50:42:0010306:10)

3) ул. Школьная
 д. 1 (кадастровый номер 50:42:0010306:14)

4) ул. Молодежная
 д. 18 (кадастровый номер 50:42:0010306:13)
 д. 20 (кадастровый номер 50:42:0010306:16)
 д. 22 (кадастровый номер 50:42:0010306:15)

5) Дворовая территория №1 - ул. Молодежная д.20, д.22

6) Дворовая территория №3 - ул. Лихачевское шоссе д.16

Условные обозначения:

- | | |
|--|---|
| | Территория земельного участка, сформированного под МКД |
| | Прилегающая территория |
| | Дворовая территория |
| | Котельная, трансформаторная подстанция |
| | Городская территория |
| | Территория учреждения |
| | Дошкольные образовательные учреждения |
| | Автомобильные дороги в муниципальной собственности и прилегающая к ним территория |
| | Территория, обслуживаемая дорожными организациями Московской области |
| | Кадастровая граница земельного участка, сформированного под МКД |
| | Граница прилегающей территории |
| | Граница дворовой территории |
| | Гаражи, парковки |