


СХЕМА №39
уборки территорий городского округа Долгопрудный, Московской области
с границами дворовых территорий и границами прилегающих территорий
М 1:1500

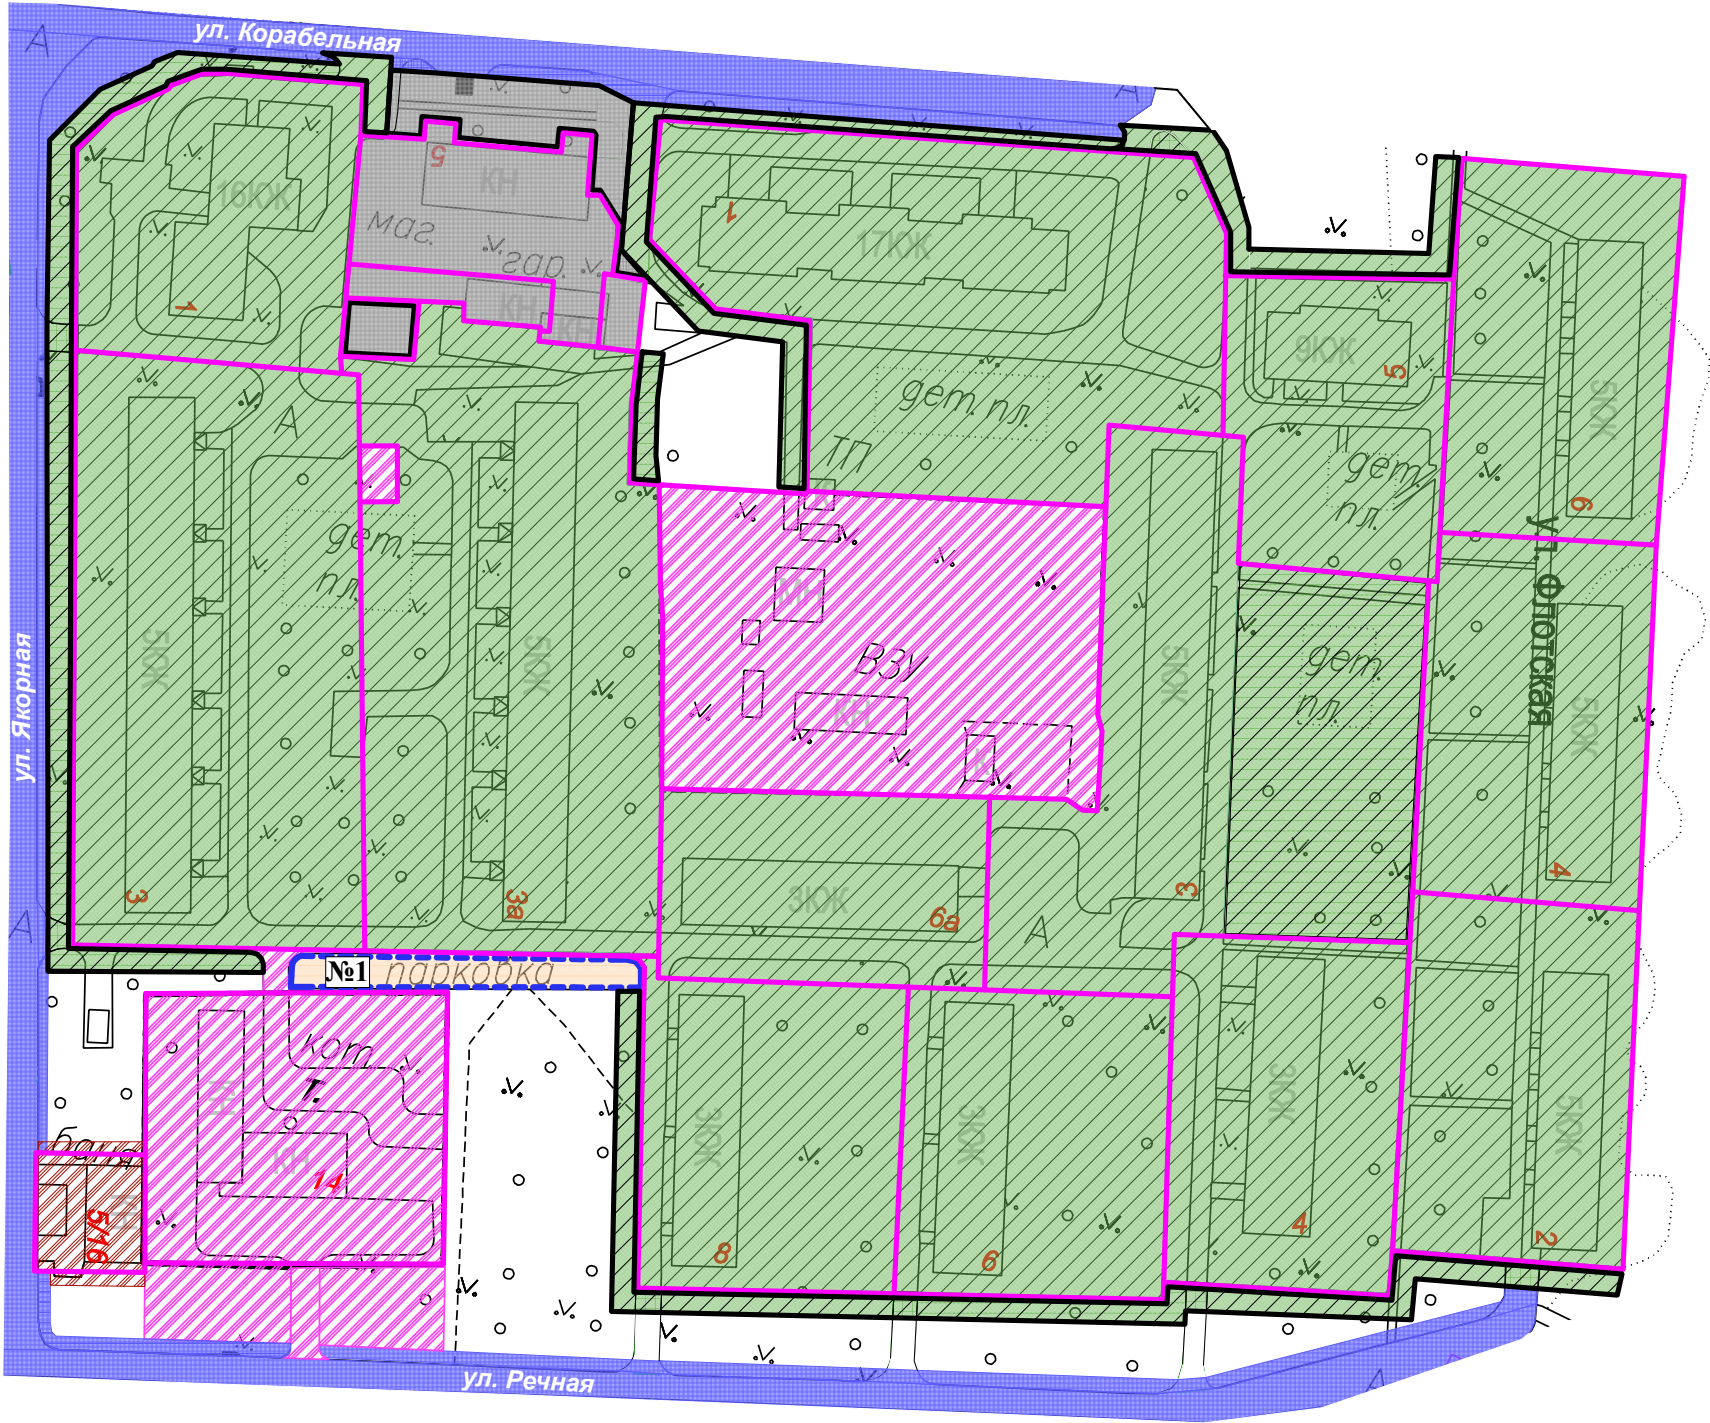

Местоположение территории, обслуживаемой ООО УК "ЖилКомСервис":

г.Долгопрудный, Московская область,
1) ул.Флотская
д. 2 (кадастровый номер 50:42:0010201:32)
д. 3 (кадастровый номер 50:42:0010203:825)
д. 4 (кадастровый номер 50:42:0010201:34)
д. 5 (кадастровый номер 50:42:0010201:35)
д. 6 (кадастровый номер 50:42:0010201:33)

2) ул. Речная
д. 4 (кадастровый номер 50:42:0010203:16)
д. 6 (кадастровый номер 50:42:0010203:17)
д. 6а (кадастровый номер 50:42:0010203:20)
д. 8 (кадастровый номер 50:42:0010203:19)

3) ул. Якорная
д. 1 (кадастровый номер 50:42:0010203:21)
д. 3 (кадастровый номер 50:42:0010203:18)
д. 3а (кадастровый номер 50:42:0010203:22)

4) ул. Корабельная
д. 1 (кадастровый номер 50:42:0010203:23)

5) Дворовая территория №1 - ул. Якорная д.3, 3а

Условные обозначения:

- Территория земельного участка, сформированного под МКД
- Прилегающая территория
- Дворовая территория
- Территория, закрепленная за торговыми объектами
- Котельная, трансформаторная подстанция
- Автомобильные дороги в муниципальной собственности и прилегающая к ним территория
- Территория учреждений
- Городская территория
- Кадастровая граница земельного участка, сформированного под МКД
- Граница прилегающей территории
- Граница дворовой территории