


# СХЕМА №7 уборки территорий городского округа Долгопрудный, Московской области с границами дворовых территорий и границами прилегающих территорий М 1:1000

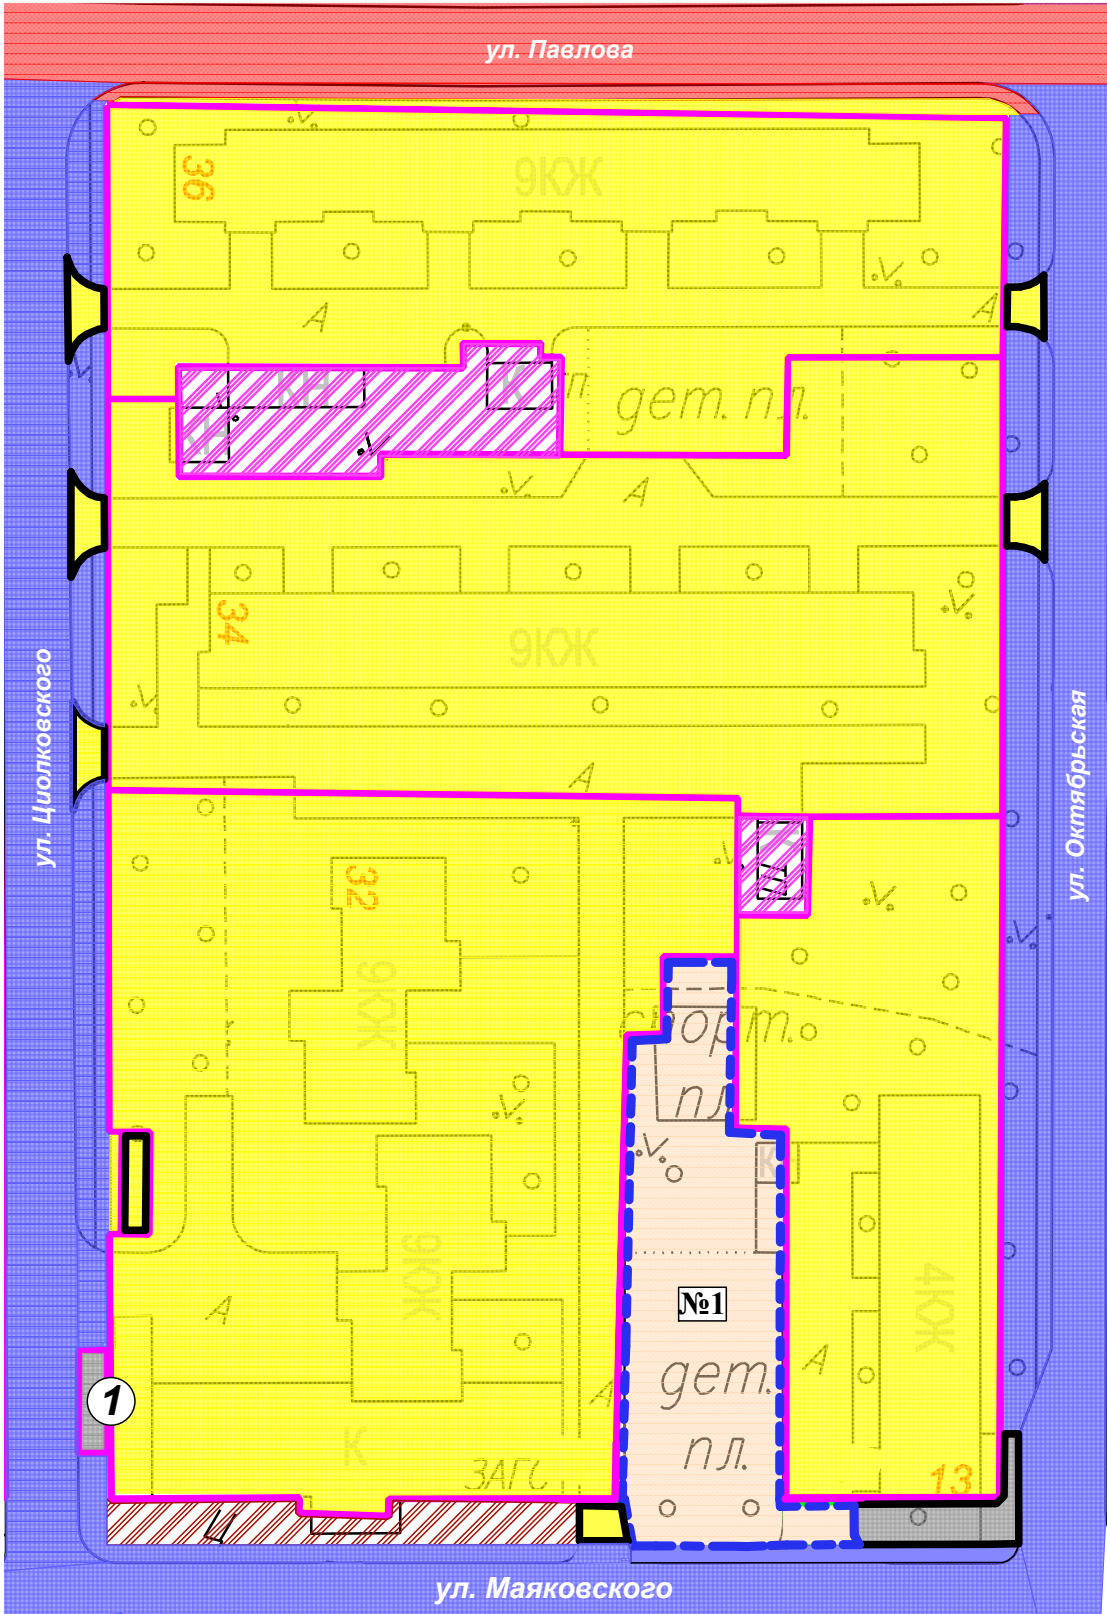

Местоположение территории, обслуживаемой ООО УК "ЖилКомСервис":

г.Долгопрудный, Московская область,  
 1) ул. Циолковского  
 д. 32/12 (кадастровый номер 50:42:0010218:4)  
 д. 34 (кадастровый номер 50:42:0010218:5)  
 д. 36 (кадастровый номер 50:42:0010218:3)

2) ул. Октябрьская  
 д. 13 (кадастровый номер 50:42:0010218:2)

3) Дворовая территория №1 - ул. Октябрьская д.13; ул.Циолковского д.32/12

## Условные обозначения:

- Территория земельного участка, сформированного под МКД
- Прилегающая территория
- Дворовая территория
- Территория, обслуживаемая дорожными организациями Московской области
- Автомобильные дороги в муниципальной собственности и прилегающая к ним территория
- Территория учреждений
- Трансформаторная подстанция
- 1 Территория, закрепленная за торговыми объектами
- Медицинские учреждения
- Кадастровая граница земельного участка, сформированного под МКД
- Граница прилегающей территории
- Граница дворовой территории