


**СХЕМА №50**  
**уборки территорий городского округа Долгопрудный, Московской области**  
**с границами дворовых территорий и границами прилегающих территорий**  
**М 1:2000**

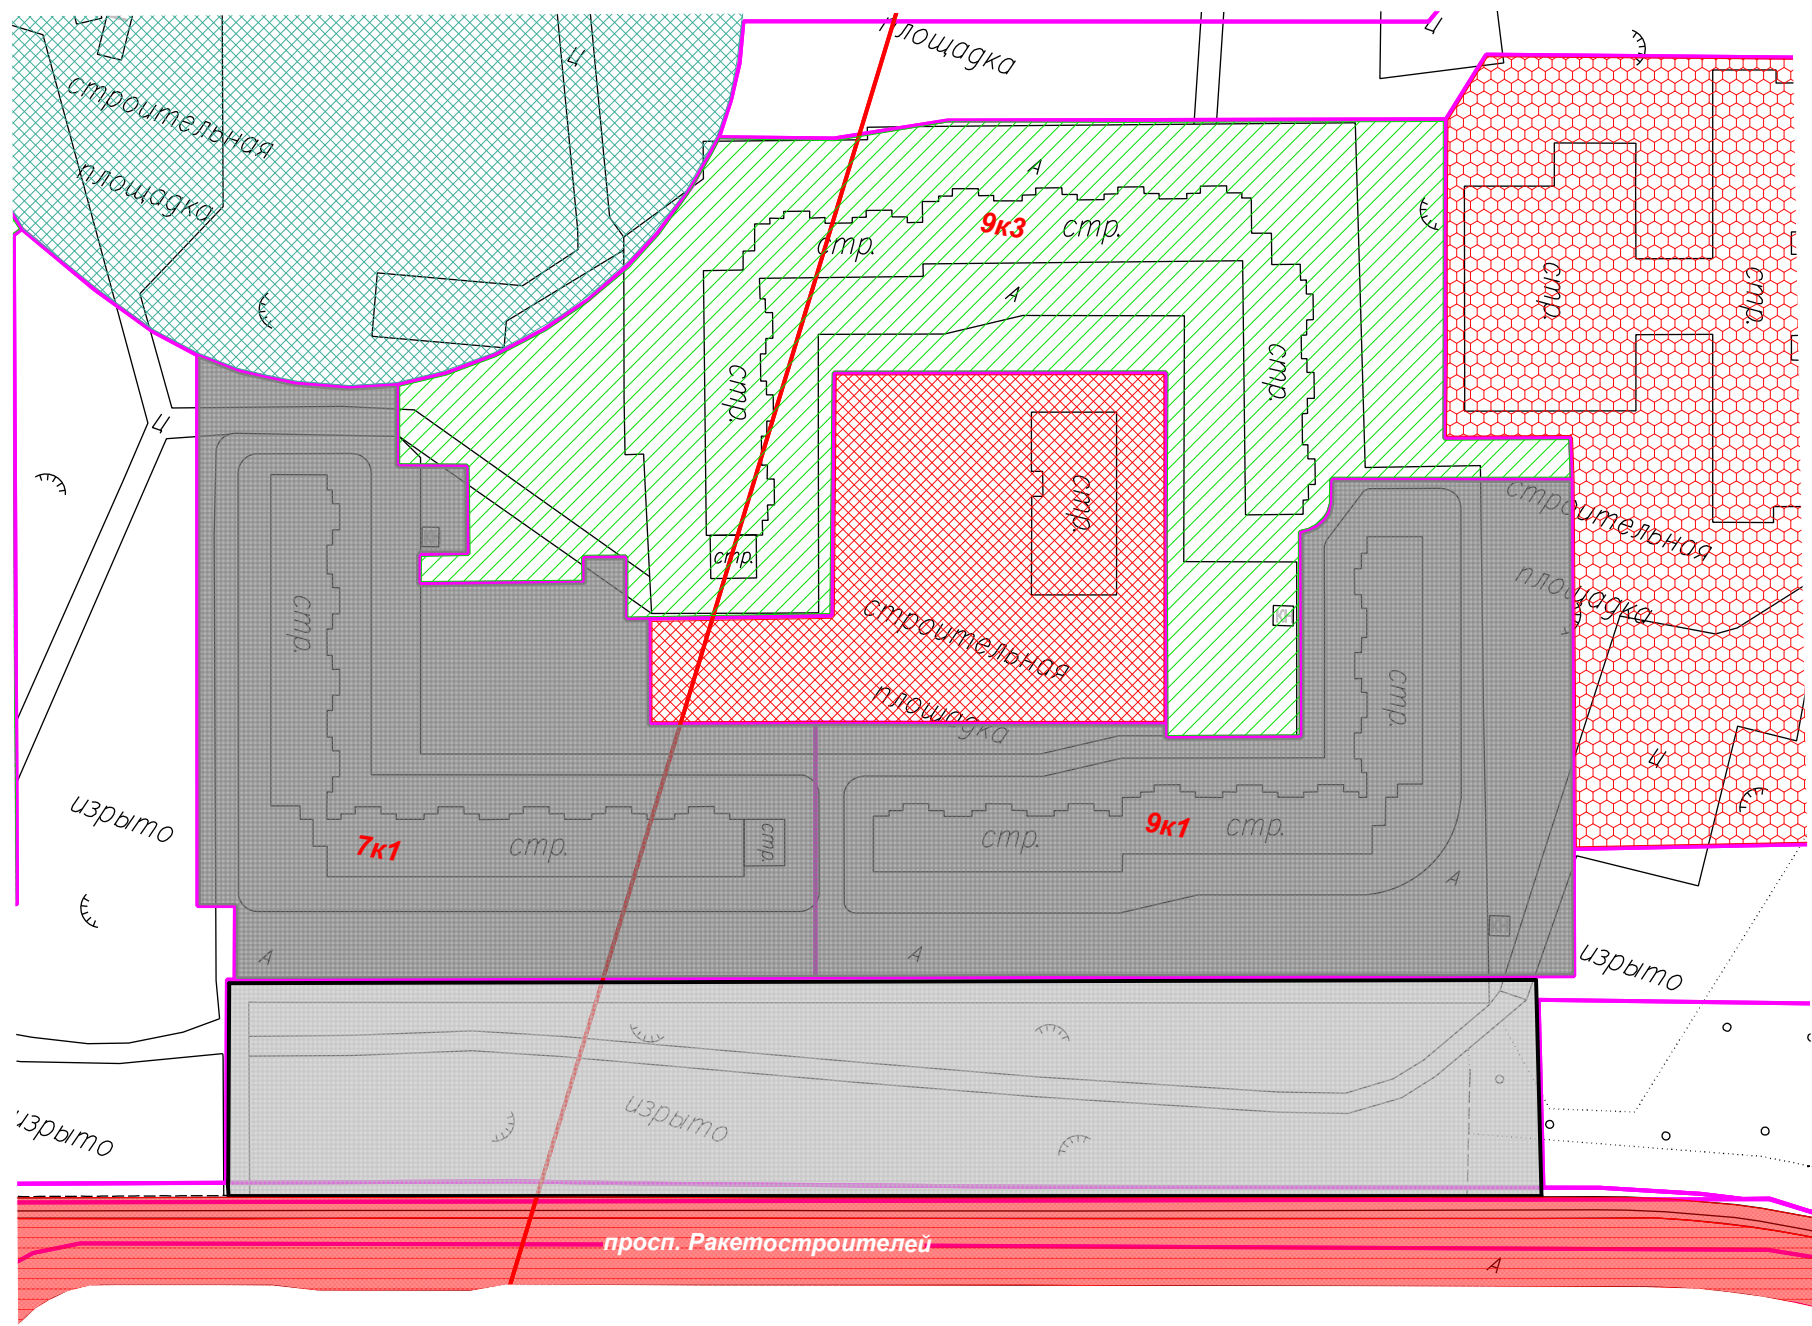

**Местоположение территории,  
обслуживаемой ООО "Альтернатива - Профи":**

г.Долгопрудный, Московская область,  
**1) пр. Ракетостроителей**  
д. 7корп.1 (кадастровый номер 50:42:0010310:4739)  
д. 9корп.1 (кадастровый номер 50:42:0010310:4716)

**Местоположение территории,  
обслуживаемой ООО "Городская управляющая компания":**

г.Долгопрудный, Московская область,  
**1) пр. Ракетостроителей**  
д. 9корп.3 (кадастровый номер 50:42:0010310:4714)

- Условные обозначения:**
- Территория земельного участка, сформированного под МКД
  - Прилегающая территория
  - Автостоянка, паркинг
  - Дошкольное образовательное учреждение
  - Учебное заведение
  - Территория, обслуживаемая дорожными организациями Московской области
  - Строительные площадки
  - Кадастровая граница земельного участка, сформированного под МКД
  - Граница прилегающей территории
  - Городская территория