


СХЕМА №24
уборки территорий городского округа Долгопрудный, Московской области
с границами дворовых территорий и границами прилегающих территорий
М 1:1000

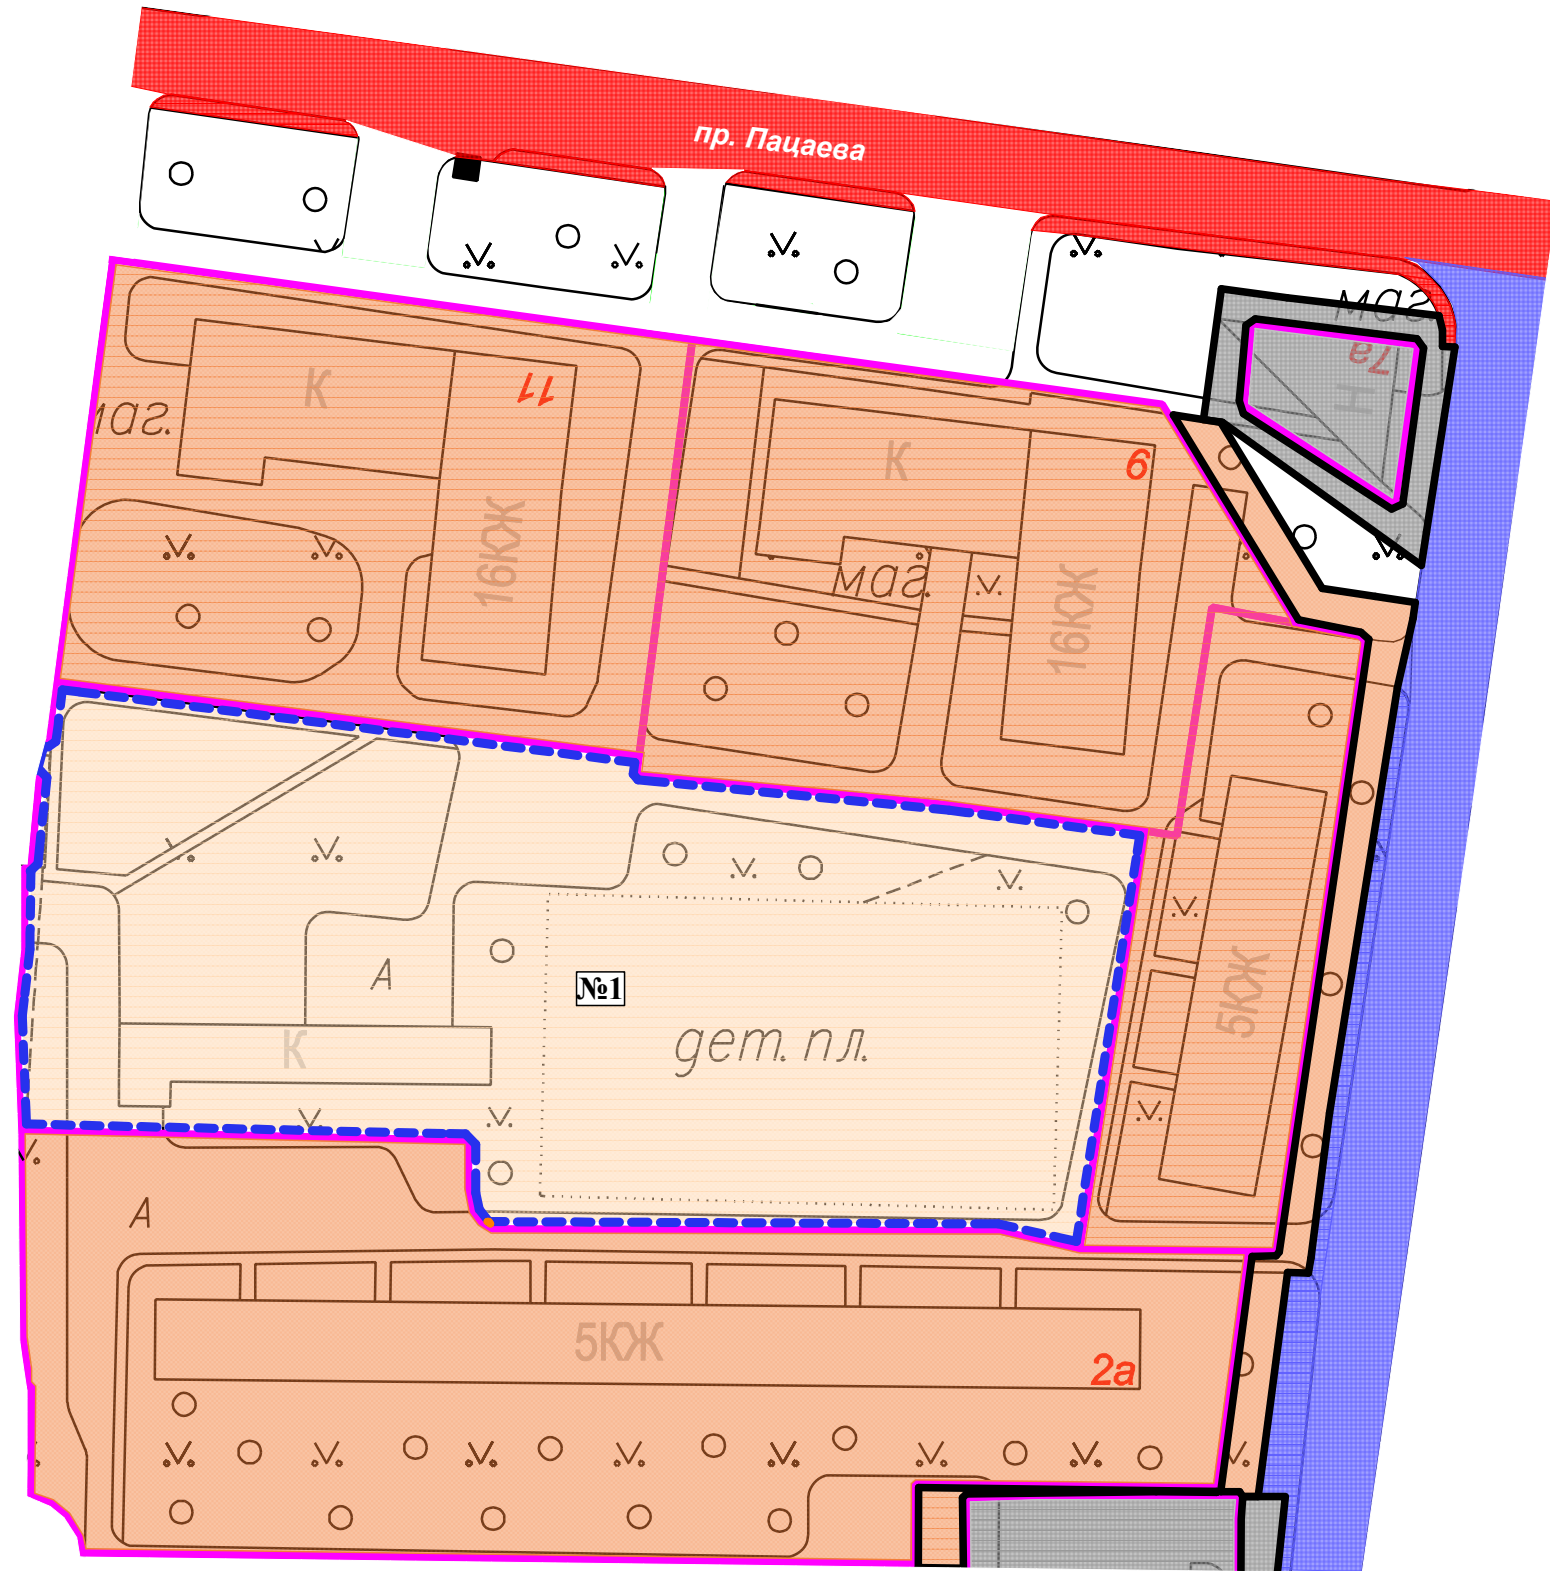

Местоположение территории, обслуживаемой ООО УК "ЖилКомСервис":

г.Долгопрудный, Московская область,
1) ул. Спортивная

д. 1 (кадастровый номер 50:42:0010308:50)

2) пр. Пацаева

д. 9 (кадастровый номер 50:42:0010308:46)





д. 11 (кадастровый номер 50:42:0010308:47)

3) ул. Железняка

д. 2а (кадастровый номер 50:42:0010308:39)

4) Дворовая территория №1 - ул. Железняка д.2а; ул. Спортивная д.1; пр. Пацаева д.9 д.11

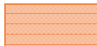Условные обозначения:

-  Территория земельного участка, сформированного под МКД
-  Прилегающая территория
-  Дворовая территория
-  Территория, закрепленная за торговыми объектами
-  Территория, обслуживаемая дорожными организациями Московской области
-  Автомобильные дороги в муниципальной собственности и прилегающая к ним территория
-  Городская территория
-  Кадастровая граница земельного участка, сформированного под МКД
-  Граница прилегающей территории
-  Граница дворовой территории