


**СХЕМА №23**  
уборки территорий городского округа Долгопрудный, Московской области  
с границами дворовых территорий и границами прилегающих территорий  
М 1:1500

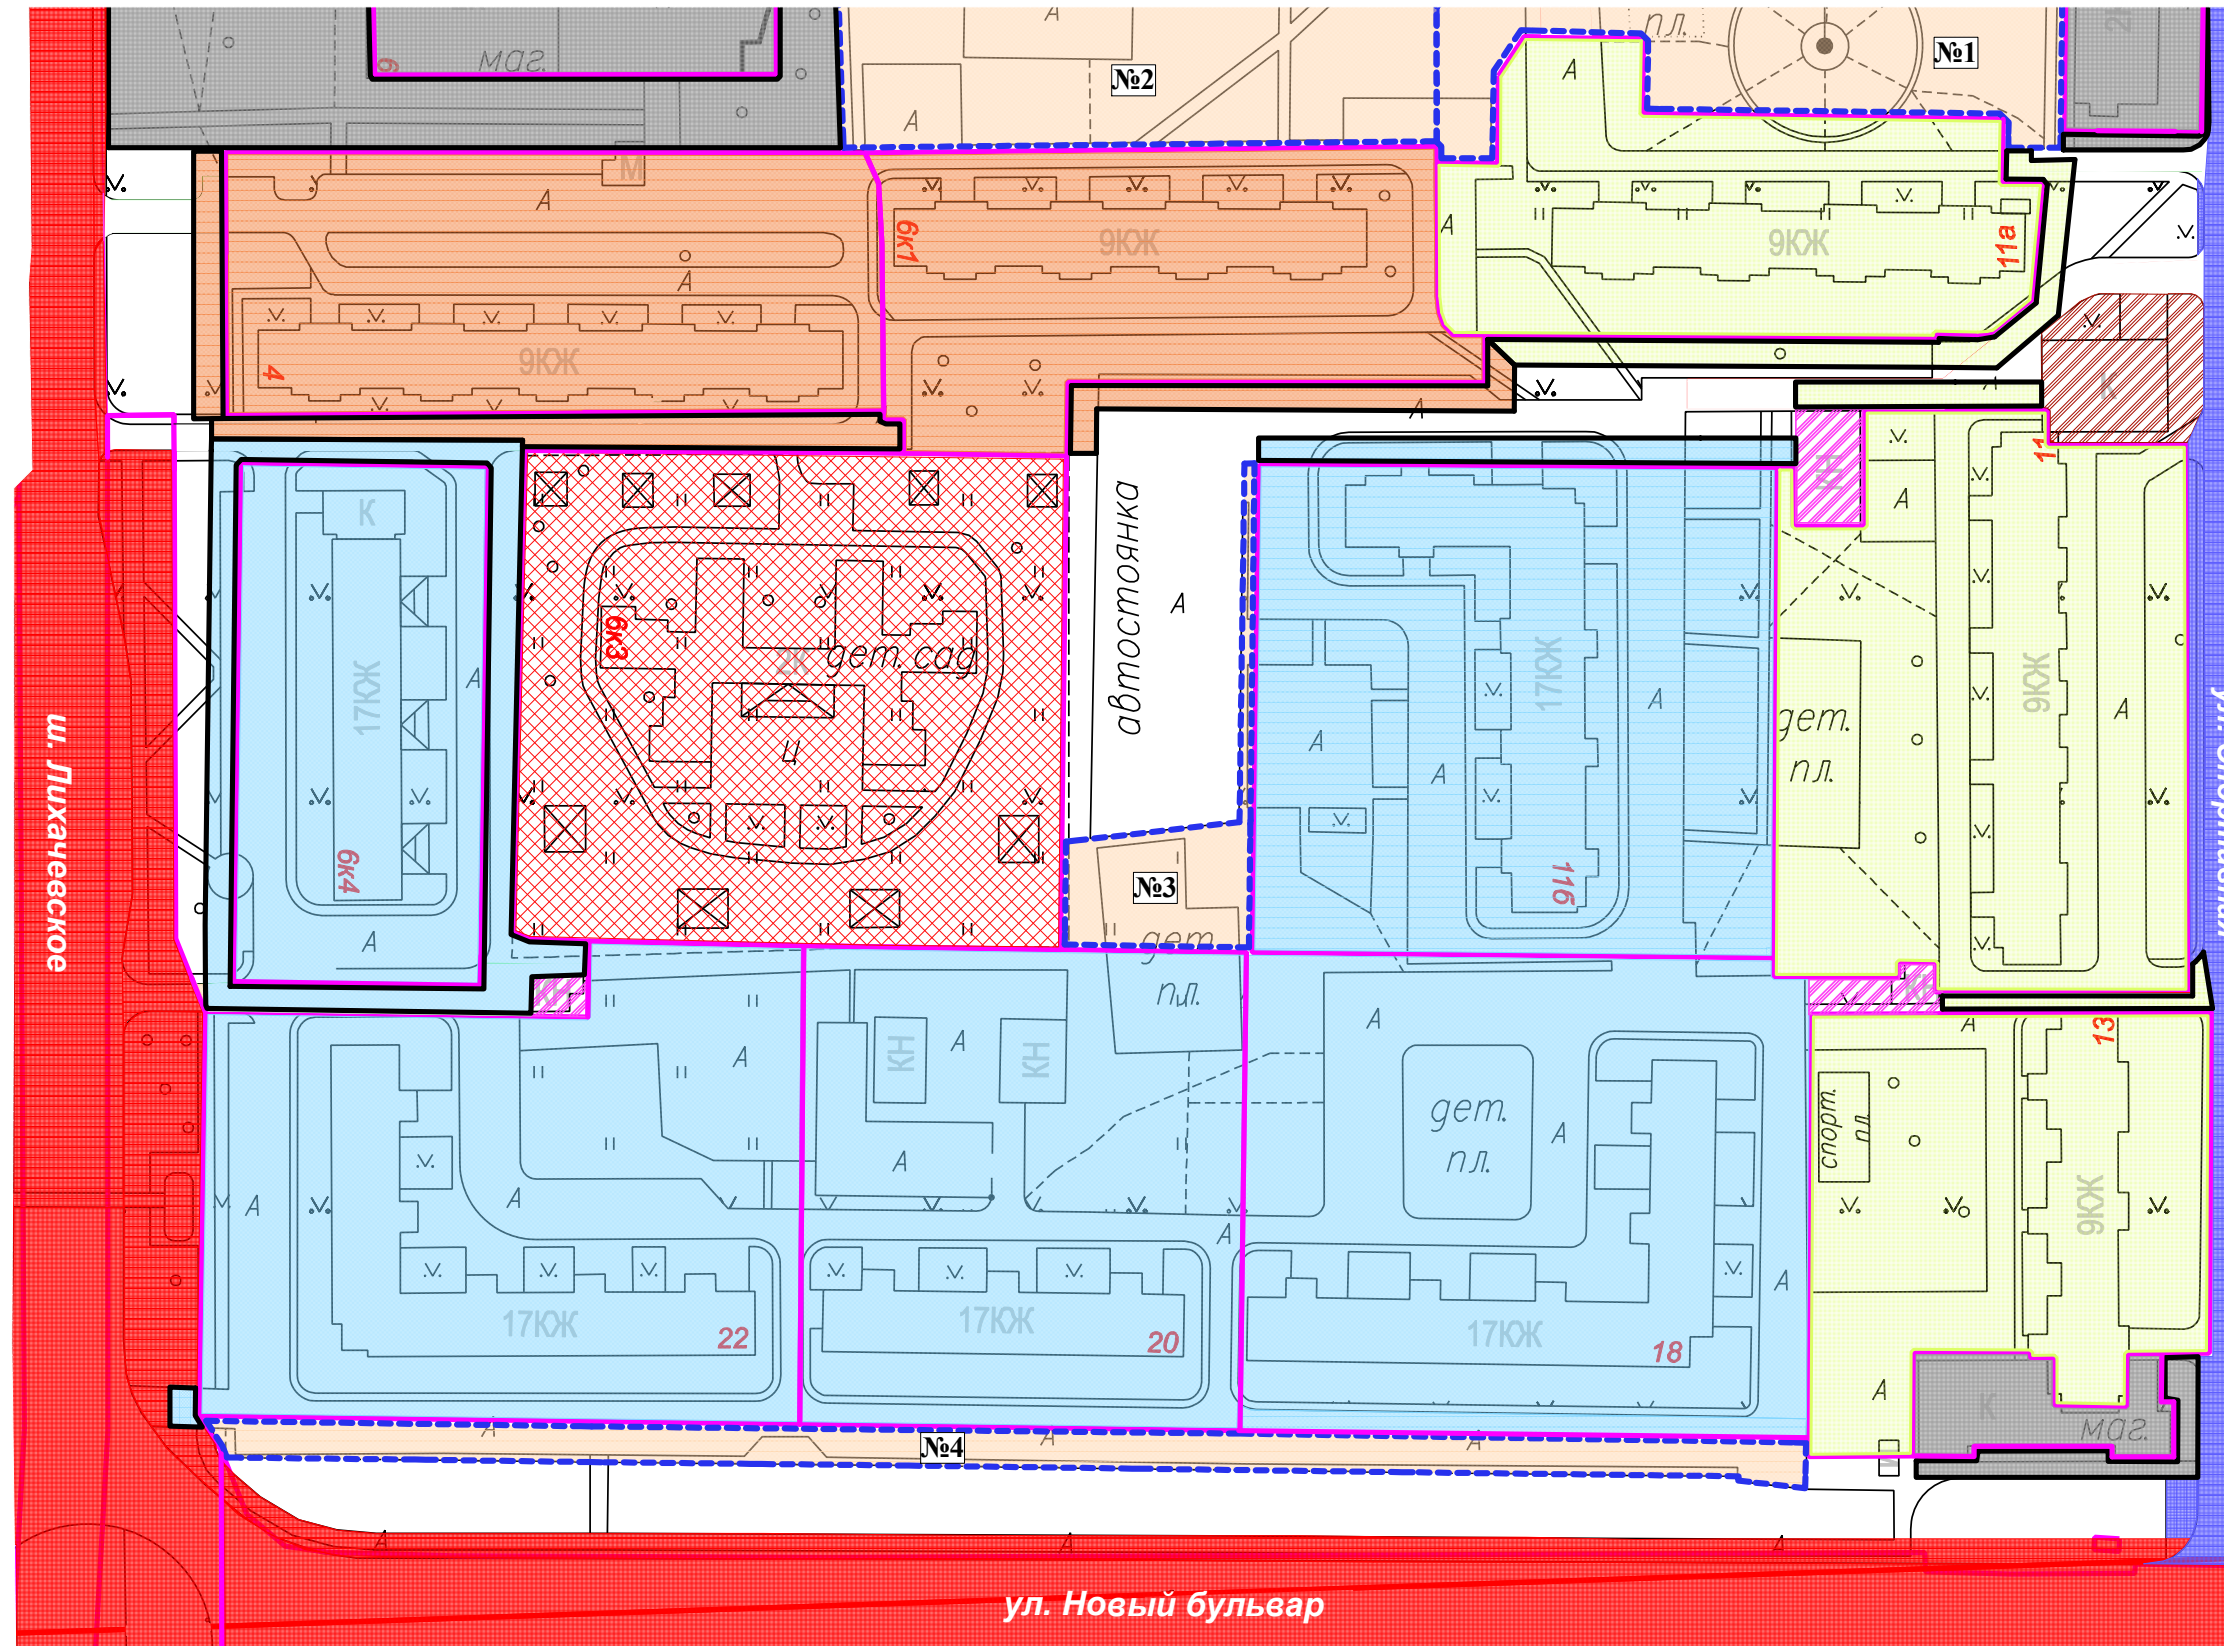

**Местоположение территории, обслуживаемой ООО УК "ЖилКомСервис":**

г. Долгопрудный, Московская область,

1) ул. Спортивная

д. 11 (кадастровый номер 50:42:0010310:5323)

д. 11а (кадастровый номер 50:42:0010310:211)

д. 13 (кадастровый номер 50:42:0010310:5324)

2) ул. Лихачевское шоссе

д. 4 (кадастровый номер 50:42:0010310:207)

д. 6корп.1 (кадастровый номер 50:42:0010310:5550)

3) Дворовая территория №1 - ул. Спортивная д.11а

4) Дворовая территория №2 - ул. Лихачевское шоссе д.6корп.1

**Местоположение территории, обслуживаемой ООО "Стройжилинвест - эксплуатация":**

г. Долгопрудный, Московская область,

1) ул. Спортивная

д. 11б (кадастровый номер 50:42:0010310:82)

2) ул. Новый бульвар

д. 18 (кадастровый номер 50:42:0010310:7852)

д. 20 (кадастровый номер 50:42:0010310:48)

д. 22 (кадастровый номер 50:42:0010310:31)

3) ул. Лихачевское шоссе

д. 6корп.4 (кадастровый номер 50:42:0010310:149)

4) Дворовая территория №3 - ул. Новый бульвар д.20

5) Дворовая территория №4 - ул. Новый бульвар д.18, д.20, д.22

**Условные обозначения:**

- Территория земельного участка, сформированного под МКД
- Прилегающая территория
- Дворовая территория
- Трансформаторная подстанция
- Автомобильные дороги в муниципальной собственности и прилегающая к ним территория
- Дошкольные образовательные учреждения
- Городская территория
- Территория, обслуживаемая дорожными организациями Московской области
- Территория, закрепленная за торговыми объектами
- Территория учреждения
- Кадастровая граница земельного участка, сформированного под МКД
- Граница прилегающей территории
- Граница дворовой территории