


СХЕМА №37 **уборки территорий городского округа Долгопрудный, Московской области** **с границами дворовых территорий и границами прилегающих территорий** **М 1:2000**

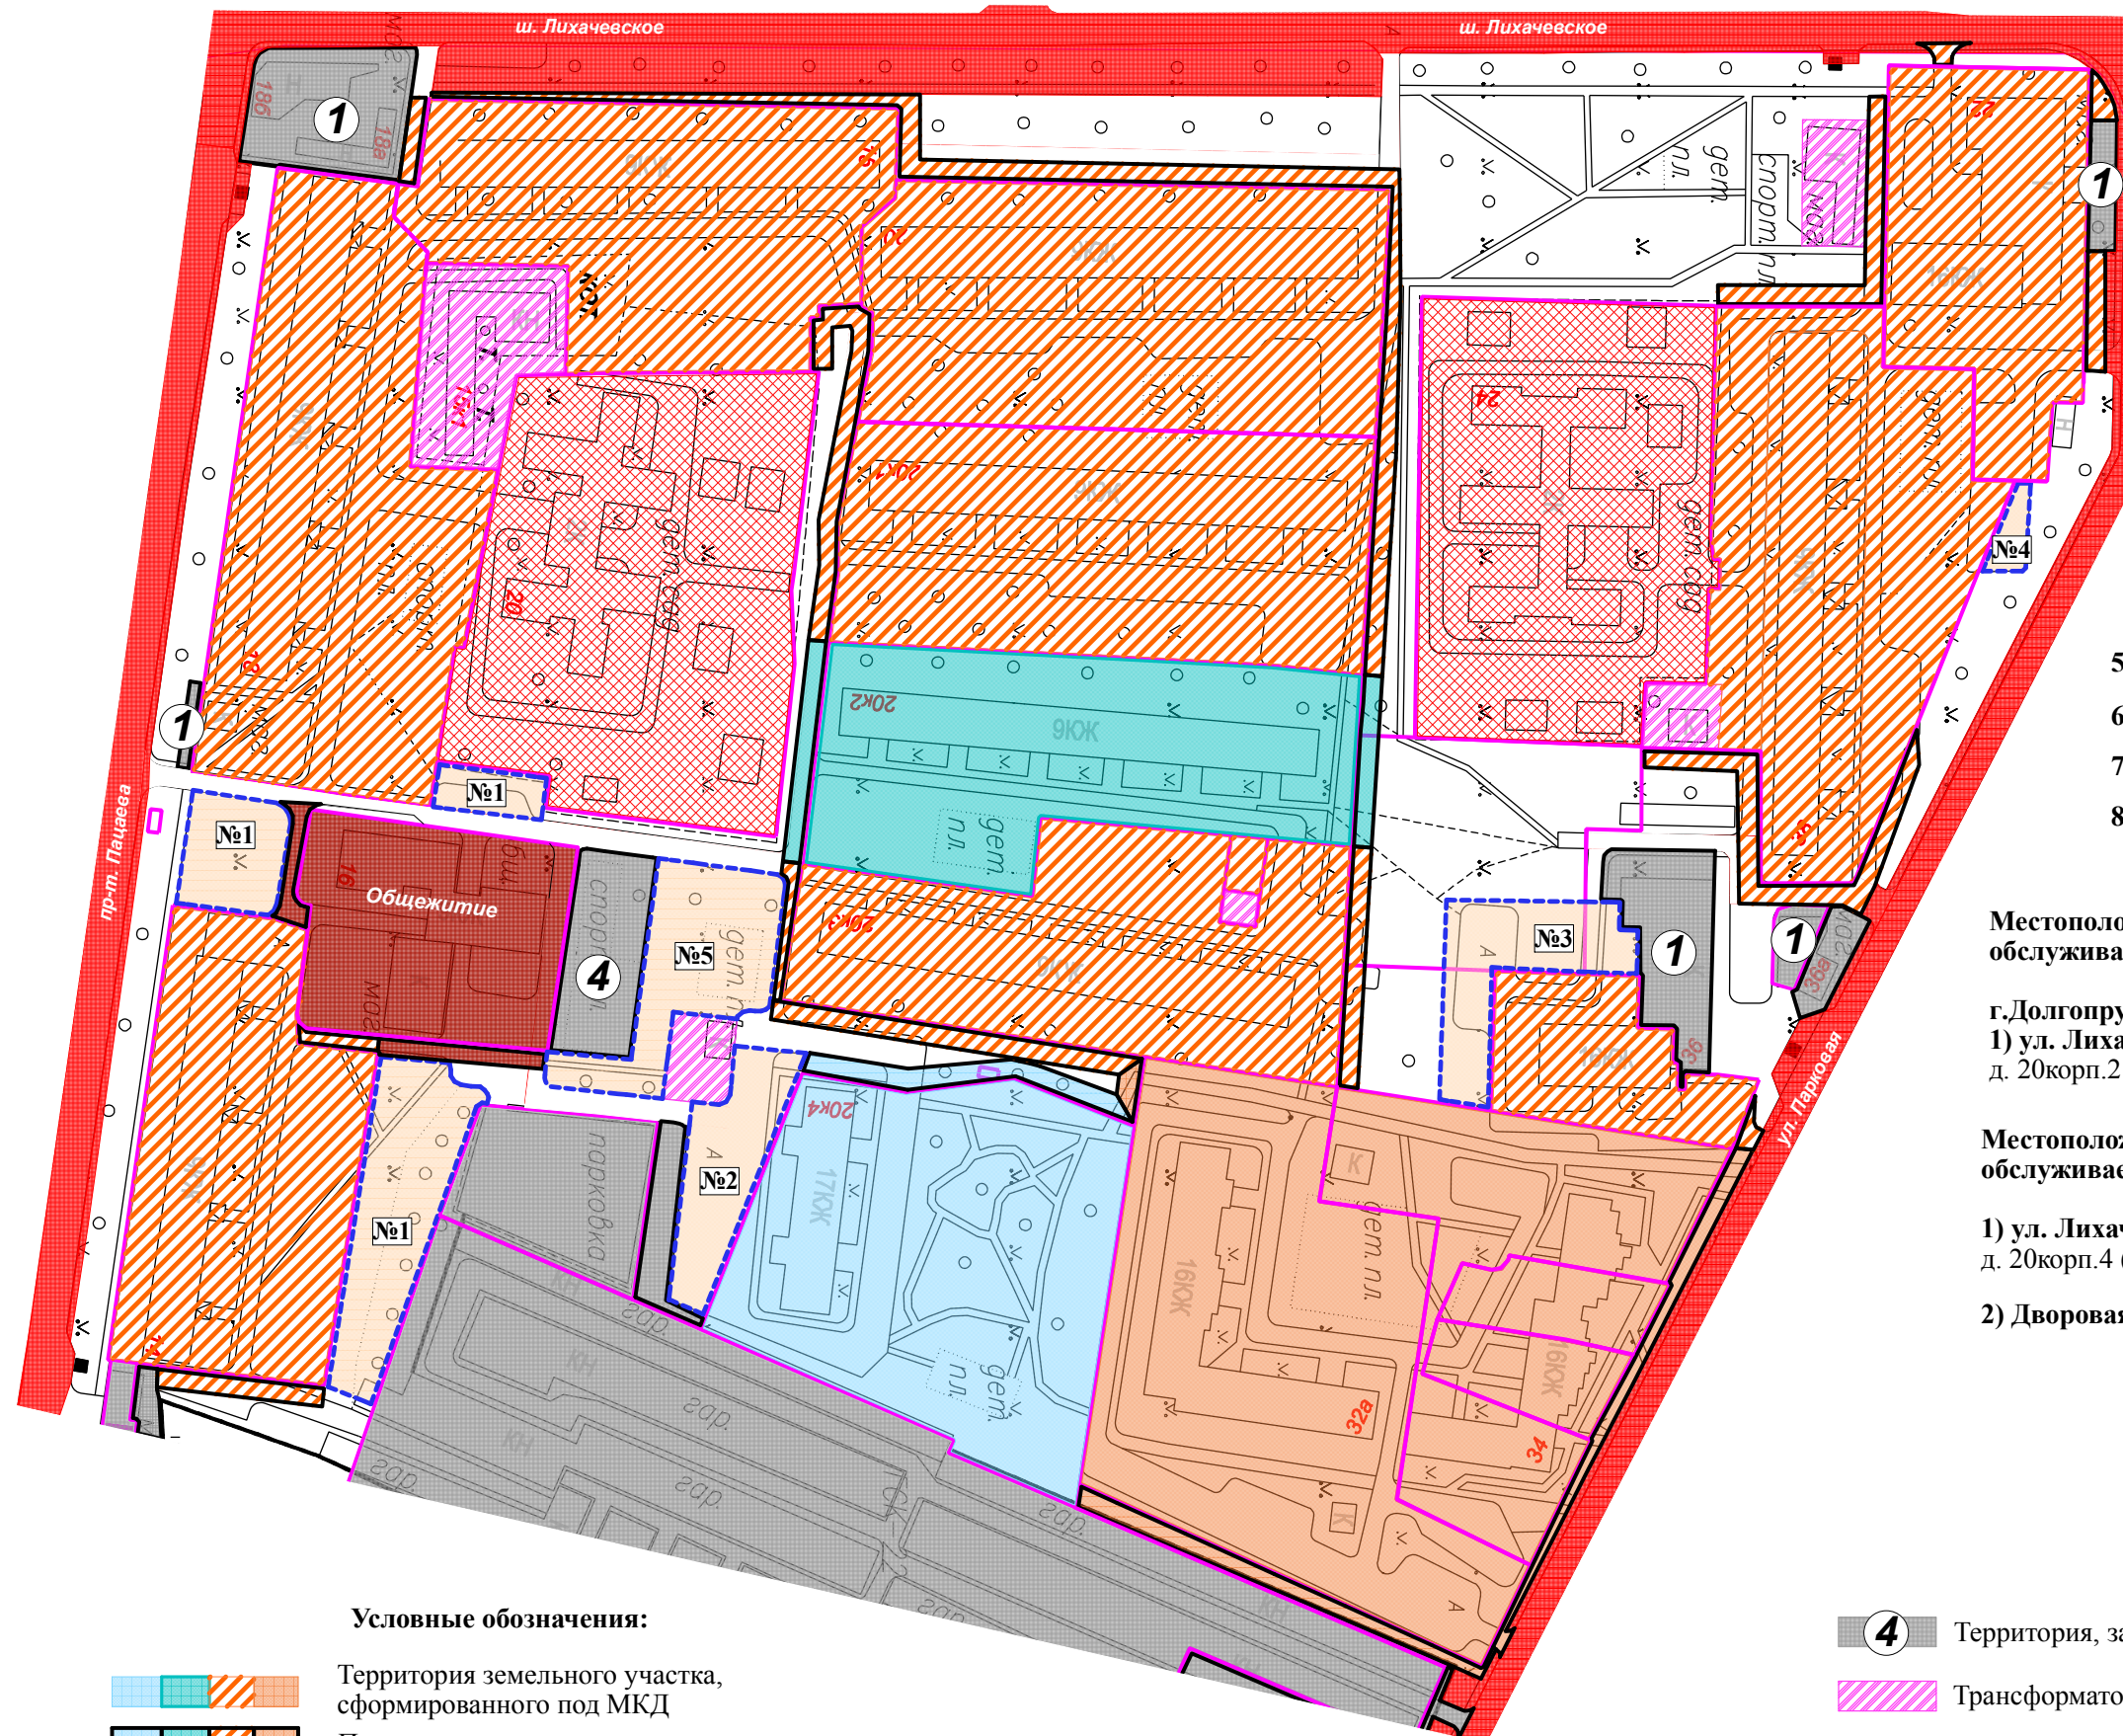

Местоположение территории, обслуживаемой ООО УК "ЖилКомСервис":

- г.Долгопрудный, Московская область,
1) ул. Парковая
 д. 32а (кадастровый номер 50:42:0010208:20)
 д. 34 (кадастровый номер 50:42:0010208:27(28))
 д. 36 (кадастровый номер 50:42:0010208:1030)
 д. 38 (кадастровый номер 50:42:0010208:1042)
2) ул. Лихачевское шоссе
 д. 20 (кадастровый номер 50:42:0010208:60)
 д. 20корп.1 (кадастровый номер 50:42:0010208:58)
 д. 20корп.3 (кадастровый номер 50:42:0010208:68)
 д. 22 (кадастровый номер 50:42:0010208:63)
3) ул. Заводская
 д. 15 (кадастровый номер 50:42:0010208:61)
4) пр. Пацаева
 д. 14 (кадастровый номер 50:42:0010208:66)
 д. 18 (кадастровый номер 50:42:0010208:65)
5) Дворовая территория №1 - пр. Пацаева д.14, д.16
6) Дворовая территория №3 - ул. Парковая д.36
7) Дворовая территория №5 - ул. Лихачевское шоссе д.20корп.3
8) Дворовая территория №4 - ул. Парковая д.38

Местоположение территории, обслуживаемой ООО "СервисГрад":

- г.Долгопрудный, Московская область,
1) ул. Лихачевское шоссе
 д. 20корп.2 (кадастровый номер 50:42:0010208:59)

Местоположение территории, обслуживаемой ООО "Стройжилинвест - эксплуатация":

- 1) ул. Лихачевское шоссе**
 д. 20корп.4 (кадастровый номер 50:42:0010208:49)
2) Дворовая территория №2 - ул. Лихачевское шоссе д.20/4

Общежитие:
 г.Долгопрудный, Московская область,
1) пр. Пацаева
 д. 16 (кадастровый номер 50:42:0010208:69)

Условные обозначения:

- Территория земельного участка, сформированного под МКД
- Прилегающая территория
- Дворовая территория
- Кадастровая граница земельного участка, сформированного под МКД
- Граница прилегающей территории
- Граница дворовой территории

- Гаражи, парковка
- Территория, обслуживаемая дорожными организациями Московской области
- Общежитие

- Территория, закрепленная за ФОК "Салют"
- Трансформаторная подстанция, котельная
- Территория, закрепленная за торговыми объектами
- Городская территория
- Дошкольные образовательные учреждения