

СХЕМА №35  
уборки территорий городского округа Долгопрудный, Московской области  
с границами дворовых территорий и границами прилегающих территорий  
М 1:1500

Местоположение территории, обслуживаемой ООО УК "ЖилКомСервис":

г.Долгопрудный, Московская область,  
1) пр. Пацаева  
д. 7корп.7 (кадастровый номер 50:42:0010309:7)

Местоположение территории, обслуживаемой ООО "Теплоперспектива":


г.Долгопрудный, Московская область,  
1) пр. Пацаева  
д. 7корп.6 (кадастровый номер 50:42:0010309:6)  
д. 7корп.8 (кадастровый номер 50:42:0010309:7)  
д. 7корп.9 (кадастровый номер 50:42:0010309:6)  
д. 7корп.10 (кадастровый номер 50:42:0010309:19)  
2) Дворовая территория №1 - пр. Пацаева д.7корп.6, д.7корп.10

Местоположение территории, обслуживаемой ТСЖ "Долгие пруды":


г.Долгопрудный, Московская область,  
1) пр. Пацаева  
д. 7корп.2 (кадастровый номер 50:42:0010310:237)  
д. 7корп.3 (кадастровый номер 50:42:0010310:237)  
д. 7корп.4 (кадастровый номер отсутствует)  
2) Дворовая территория №2 - пр. Пацаева д.7корп.4

Местоположение территории,  
обслуживаемой ТСЖ "Единство":

г.Долгопрудный, Московская область,  
1) пр. Пацаева  
д. 7корп.5 (кадастровый номер 50:42:0010310:237)

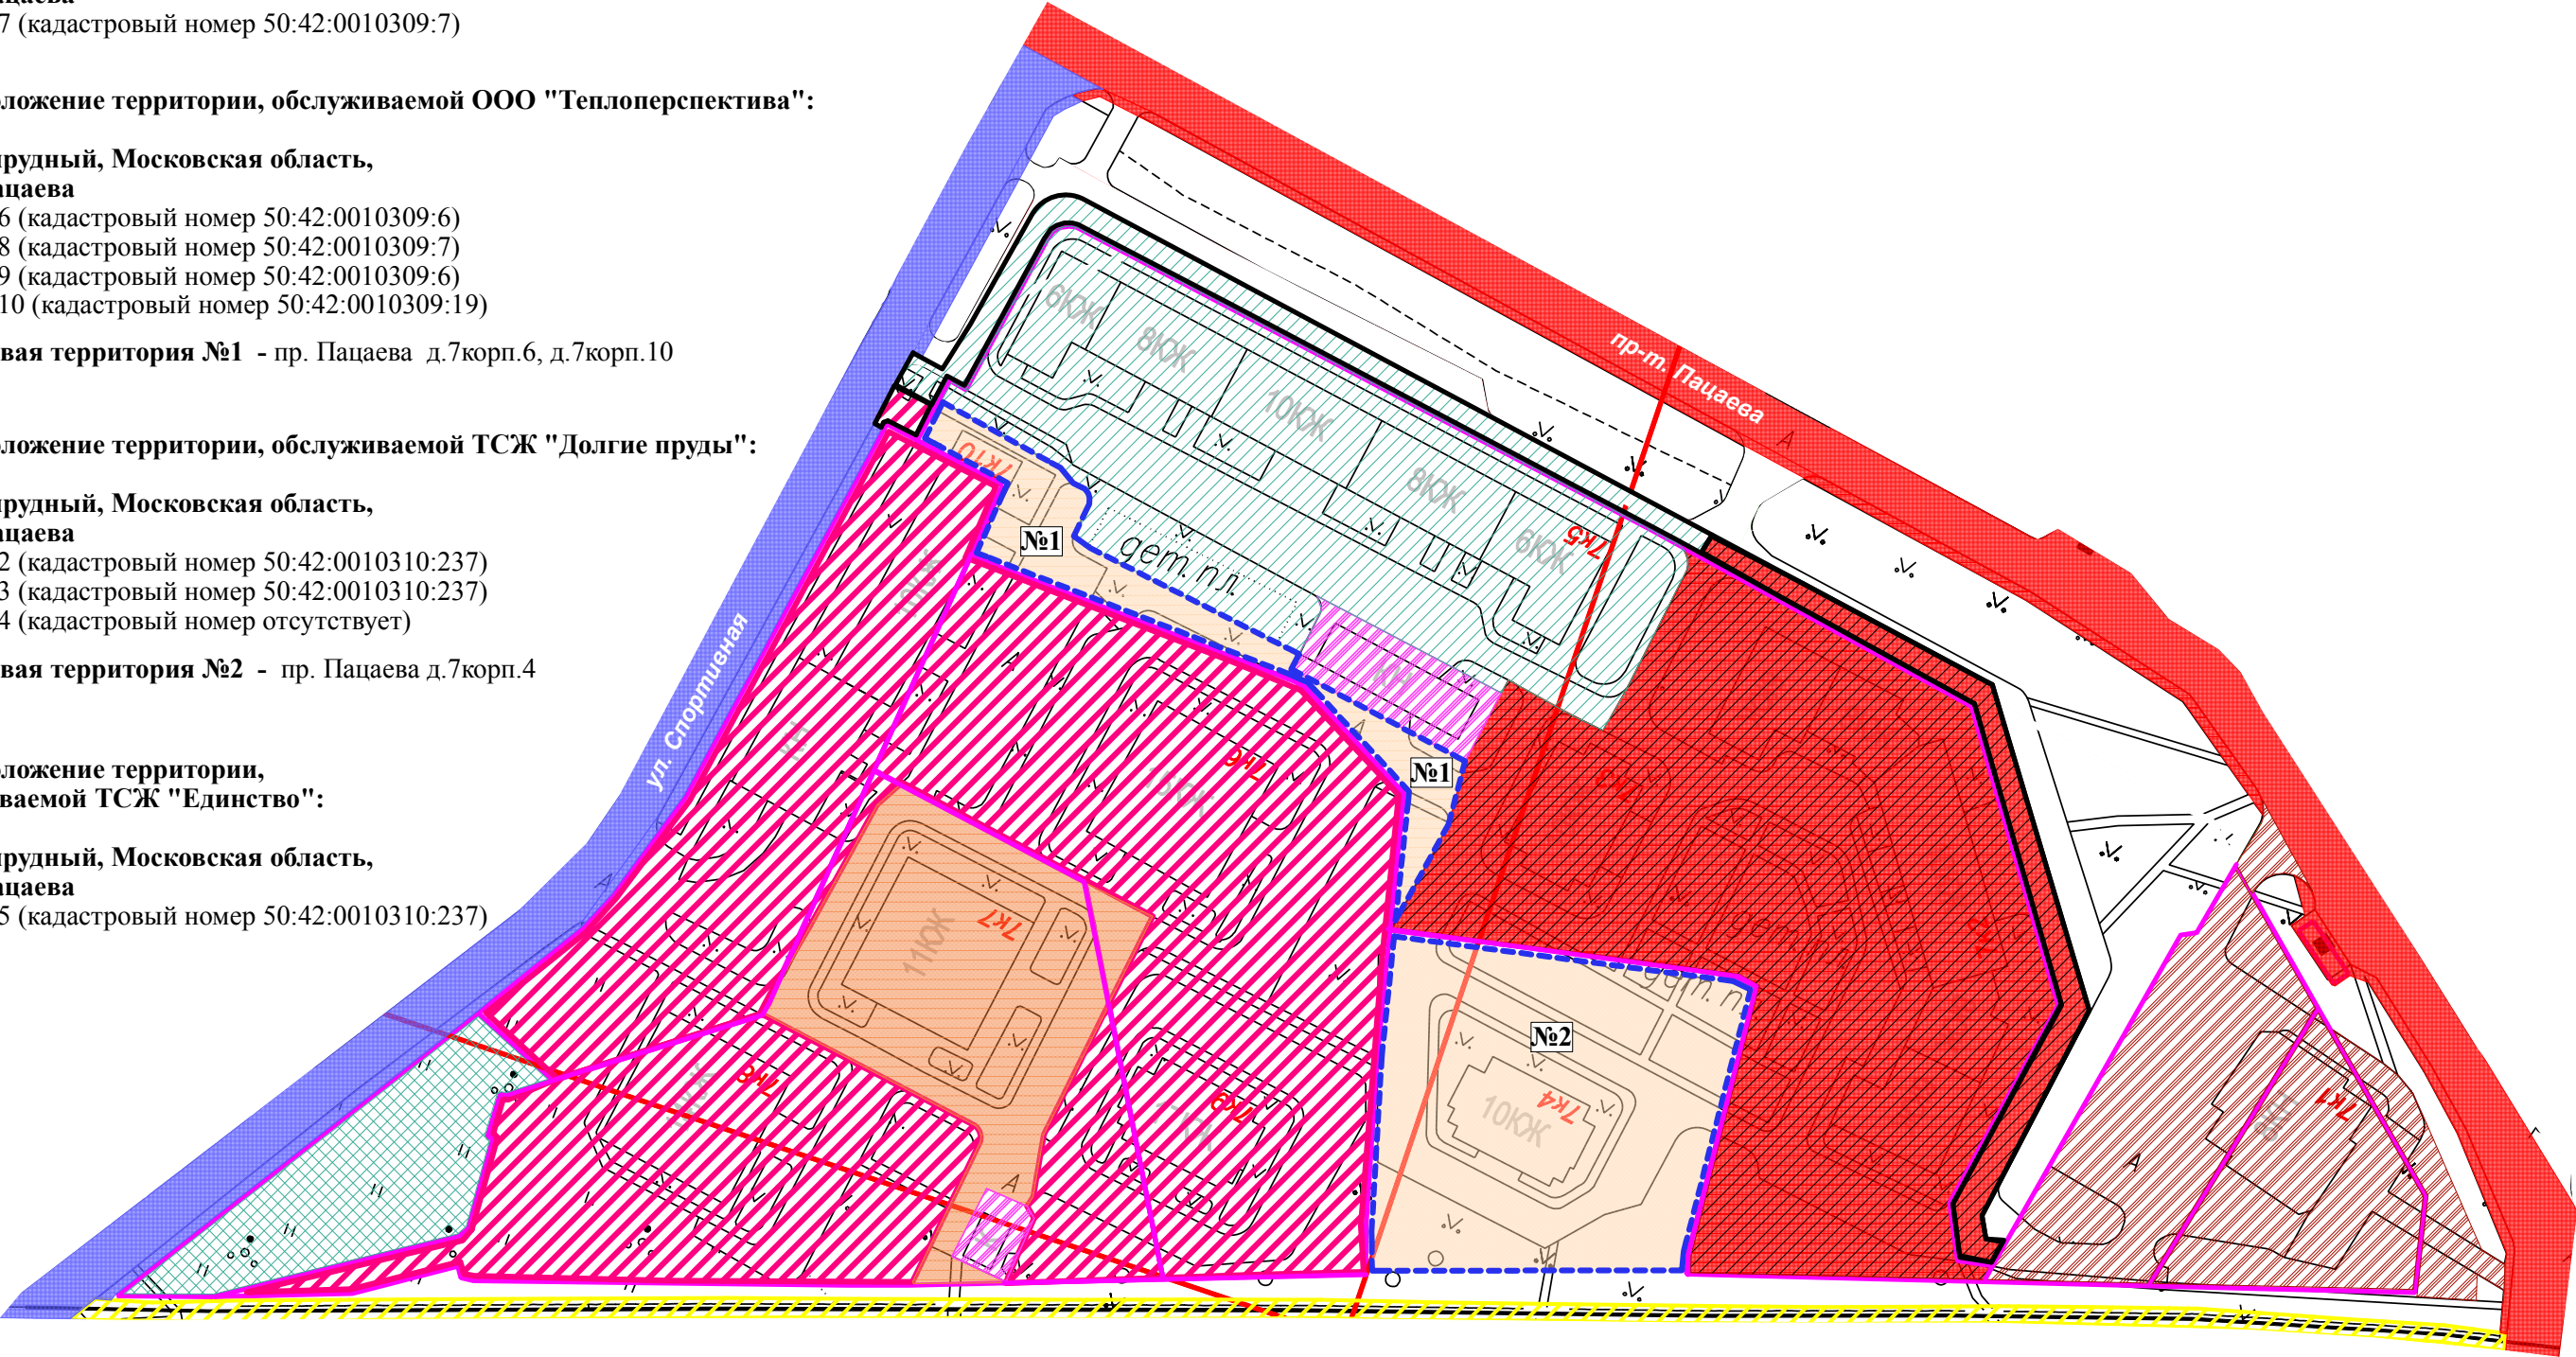

Условные обозначения:

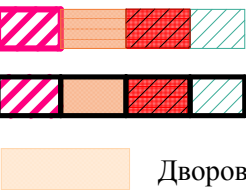

Территория земельного участка,  
сформированного под МКД  
Прилегающая территория

Дворовая территория

Автомобильные дороги в муниципальной  
собственности и прилегающая к ним территория  
Территория, обслуживаемая дорожными  
организациями Московской области  
Городская территория  
Кадастровая граница земельного участка,  
сформированного под МКД

Железнодорожная ветка ОАО "МКК"  
Территория учреждений  
Спортивный объект  
Трансформаторная подстанция, ЦТП  
Граница прилегающей территории  
Граница дворовой территории