


СХЕМА №17
уборки территорий городского округа Долгопрудный, Московской области
с границами дворовых территорий и границами прилегающих территорий
М 1:1500

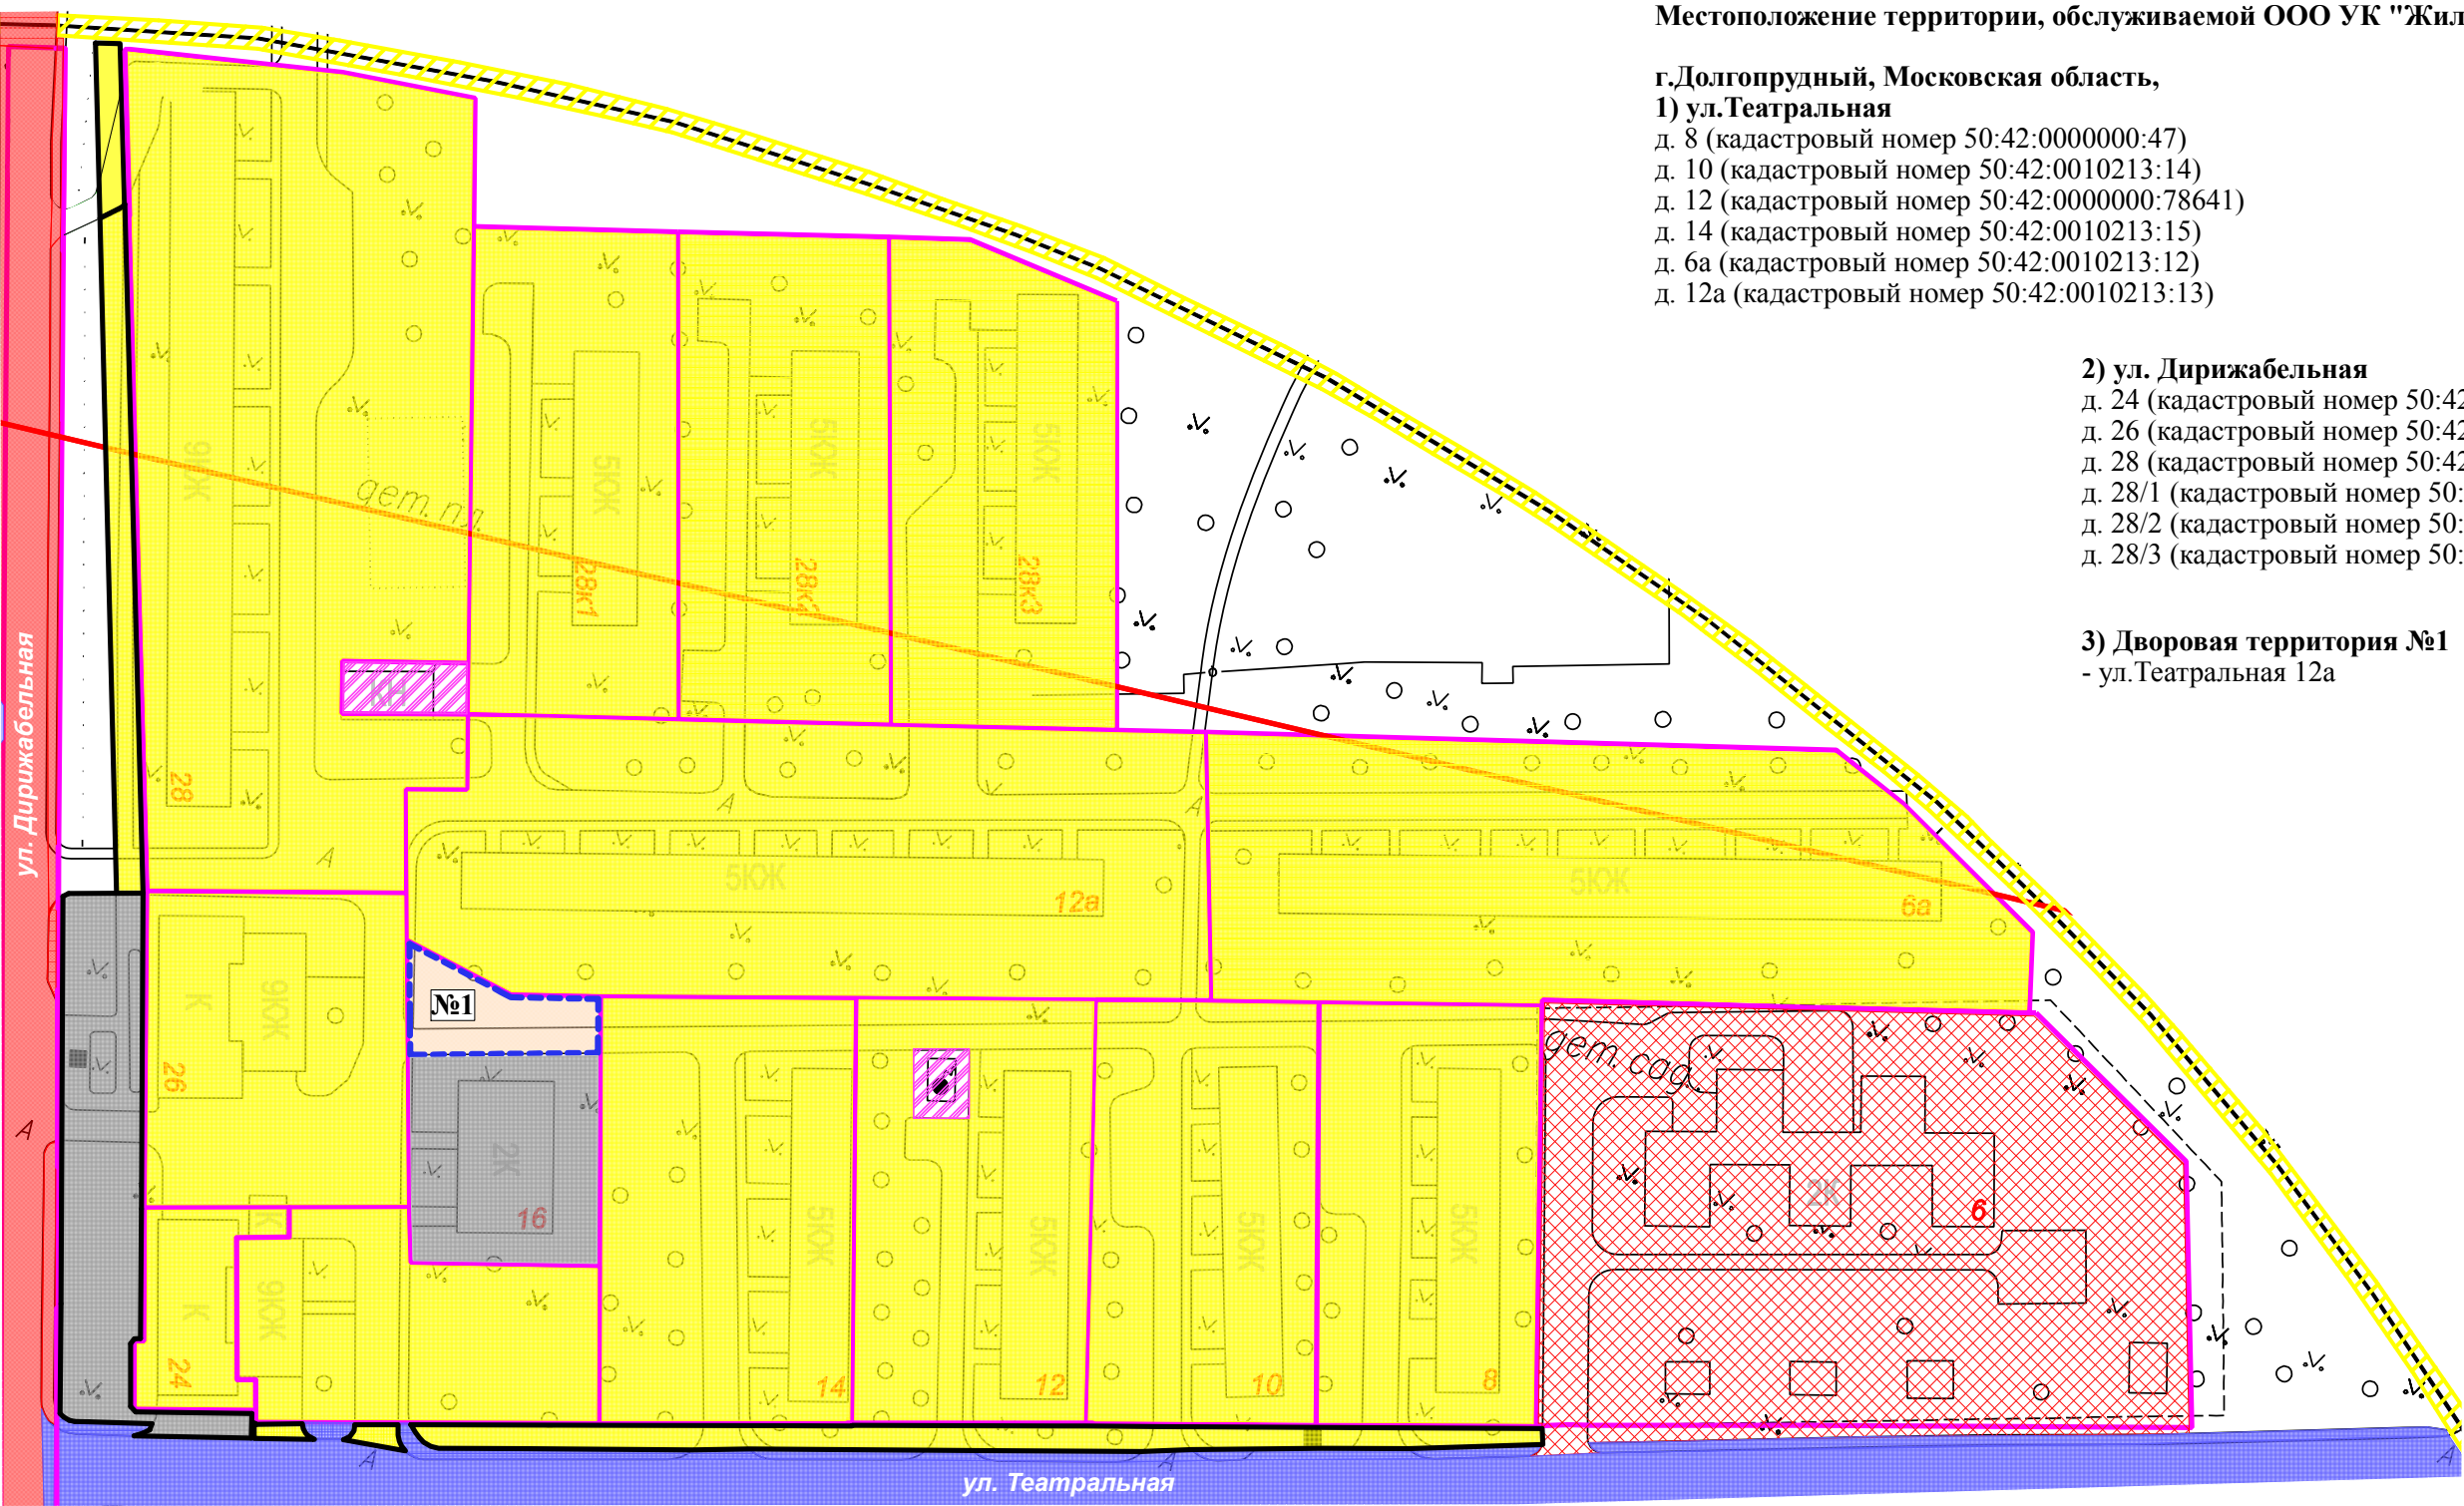


Местоположение территории, обслуживаемой ООО УК "ЖилКомСервис":

г.Долгопрудный, Московская область,
1) ул.Театральная
д. 8 (кадастровый номер 50:42:0000000:47)
д. 10 (кадастровый номер 50:42:0010213:14)
д. 12 (кадастровый номер 50:42:0000000:78641)
д. 14 (кадастровый номер 50:42:0010213:15)
д. 6а (кадастровый номер 50:42:0010213:12)
д. 12а (кадастровый номер 50:42:0010213:13)


2) ул. Дирижабельная
д. 24 (кадастровый номер 50:42:0010213:11)
д. 26 (кадастровый номер 50:42:0010213:6)
д. 28 (кадастровый номер 50:42:0010213:10)
д. 28/1 (кадастровый номер 50:42:0010213:7)
д. 28/2 (кадастровый номер 50:42:0010213:9)
д. 28/3 (кадастровый номер 50:42:0010213:8)

3) Дворовая территория №1
- ул.Театральная 12а

Условные обозначения:

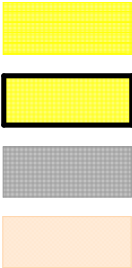

Территория земельного участка,
сформированного под МКД
Прилегающая территория
Территория, закрепленная за торговыми
объектами
Дворовая территория

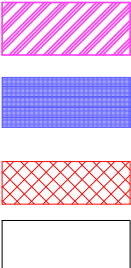

Трансформаторная подстанция
Автомобильные дороги в муниципальной
собственности и прилегающая
к ним территория
Дошкольные образовательные учреждения
Городская территория



Территория, обслуживаемая дорожными
организациями Московской области
Железнодорожная ветка ОАО "МКК"
Кадастровая граница земельного участка, сформированного под МКД
Граница прилегающей территории
Граница дворовой территории