


СХЕМА №1
уборки территорий городского округа Долгопрудный, Московской области
с границами дворовых территорий и границами прилегающих территорий
М 1:1000

Приложение
к постановлению администрации
города Долгопрудного
от 14.11.2018г. № 667-ПА/н

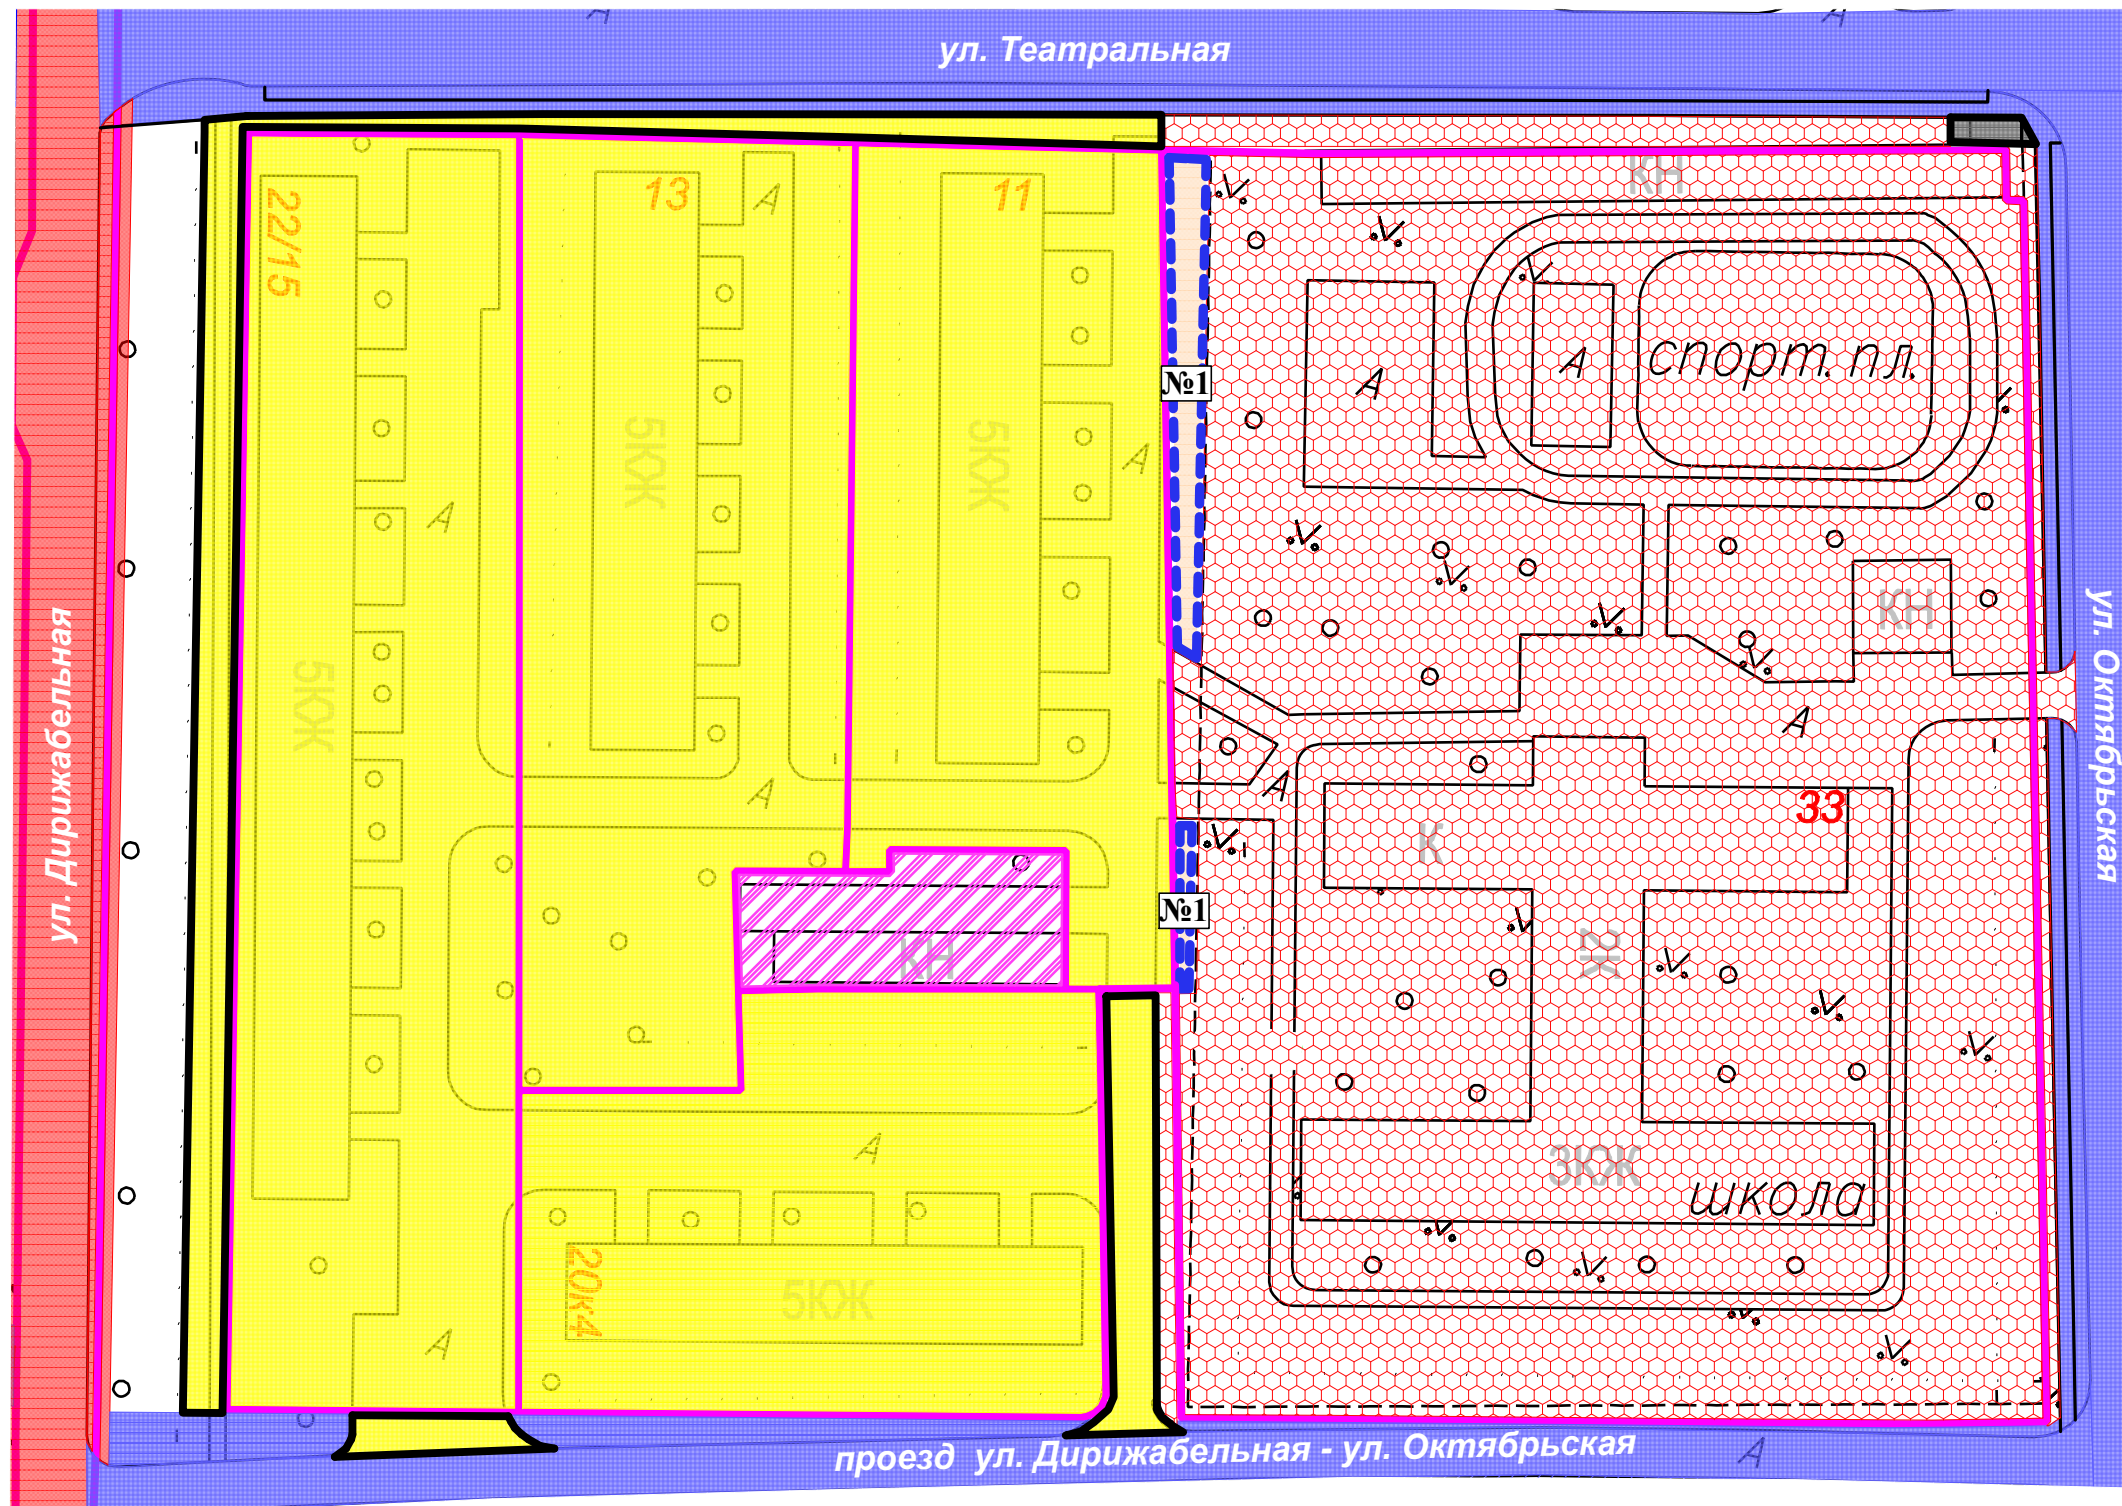

**Местоположение территории, обслуживаемой
ООО УК "ЖилКомСервис":**

г.Долгопрудный, Московская область,
1) ул. Театральная
д. 11 (кадастровый номер 50:42:0010214:8)
д. 13 (кадастровый номер 50:42:0010214:30)

2) ул. Дирижабельная
д. 20 (кадастровый номер 50:42:0010214:5)
д. 22/15 (кадастровый номер 50:42:0010214:6)

3) Дворовая территория №1 - ул. Театральная д.11

Условные обозначения:

- Территория земельного участка, сформированного под МКД
- Прилегающая территория
- Территория, обслуживаемая дорожными организациями Московской области
- Автомобильные дороги в муниципальной собственности и прилегающая к ним территория
- Учебные заведения
- Котельная
- Городская территория
- Кадастровая граница земельного участка, сформированного под МКД
- Граница прилегающей территории
- Территория, закрепленная за торговыми объектами
- Дворовая территория
- Граница дворовой территории