

СХЕМА №42
уборки территорий городского округа Долгопрудный, Московской области
с границами дворовых территорий и границами прилегающих территорий
М 1:2000

Местоположение территории,
обслуживаемой ООО "Пик Комфорт":

г.Долгопрудный, Московская область,
1) Лихачевский пр.
д. 74корп.1 (кадастровый номер 50:42:0010310:5032)
д. 74корп.2 (кадастровый номер 50:42:0010310:5034)
д. 76корп.1 (кадастровый номер 50:42:0010310:5028)
д. 80корп.1 (кадастровый номер 50:42:0010310:5021)

2) ул. Новый бульвар
д. 15 (кадастровый номер 50:42:0010310:5015)

3) Дворовая территория №2
- Лихачевский проспект д.80корп.1

Местоположение территории,
обслуживаемой ТСЖ "Новый бульвар, 19":

г.Долгопрудный, Московская область,
1) ул. Новый бульвар
д. 19 (кадастровый номер 50:42:0010310:5025)

Местоположение территории,
обслуживаемой ТСЖ "Новый бульвар, 21":


г.Долгопрудный, Московская область,
1) ул. Новый бульвар
д. 21 (кадастровый номер 50:42:0010310:5024)

2) Дворовая территория №1 - ул. Новый бульвар д.21

Местоположение территории,
обслуживаемой ТСЖ "Наш дом - Новый бульвар":

г.Долгопрудный, Московская область,
1) ул. Новый бульвар
д. 23 (кадастровый номер 50:42:0010310:5022)

2) Дворовая территория №3 - ул. Новый бульвар д.23

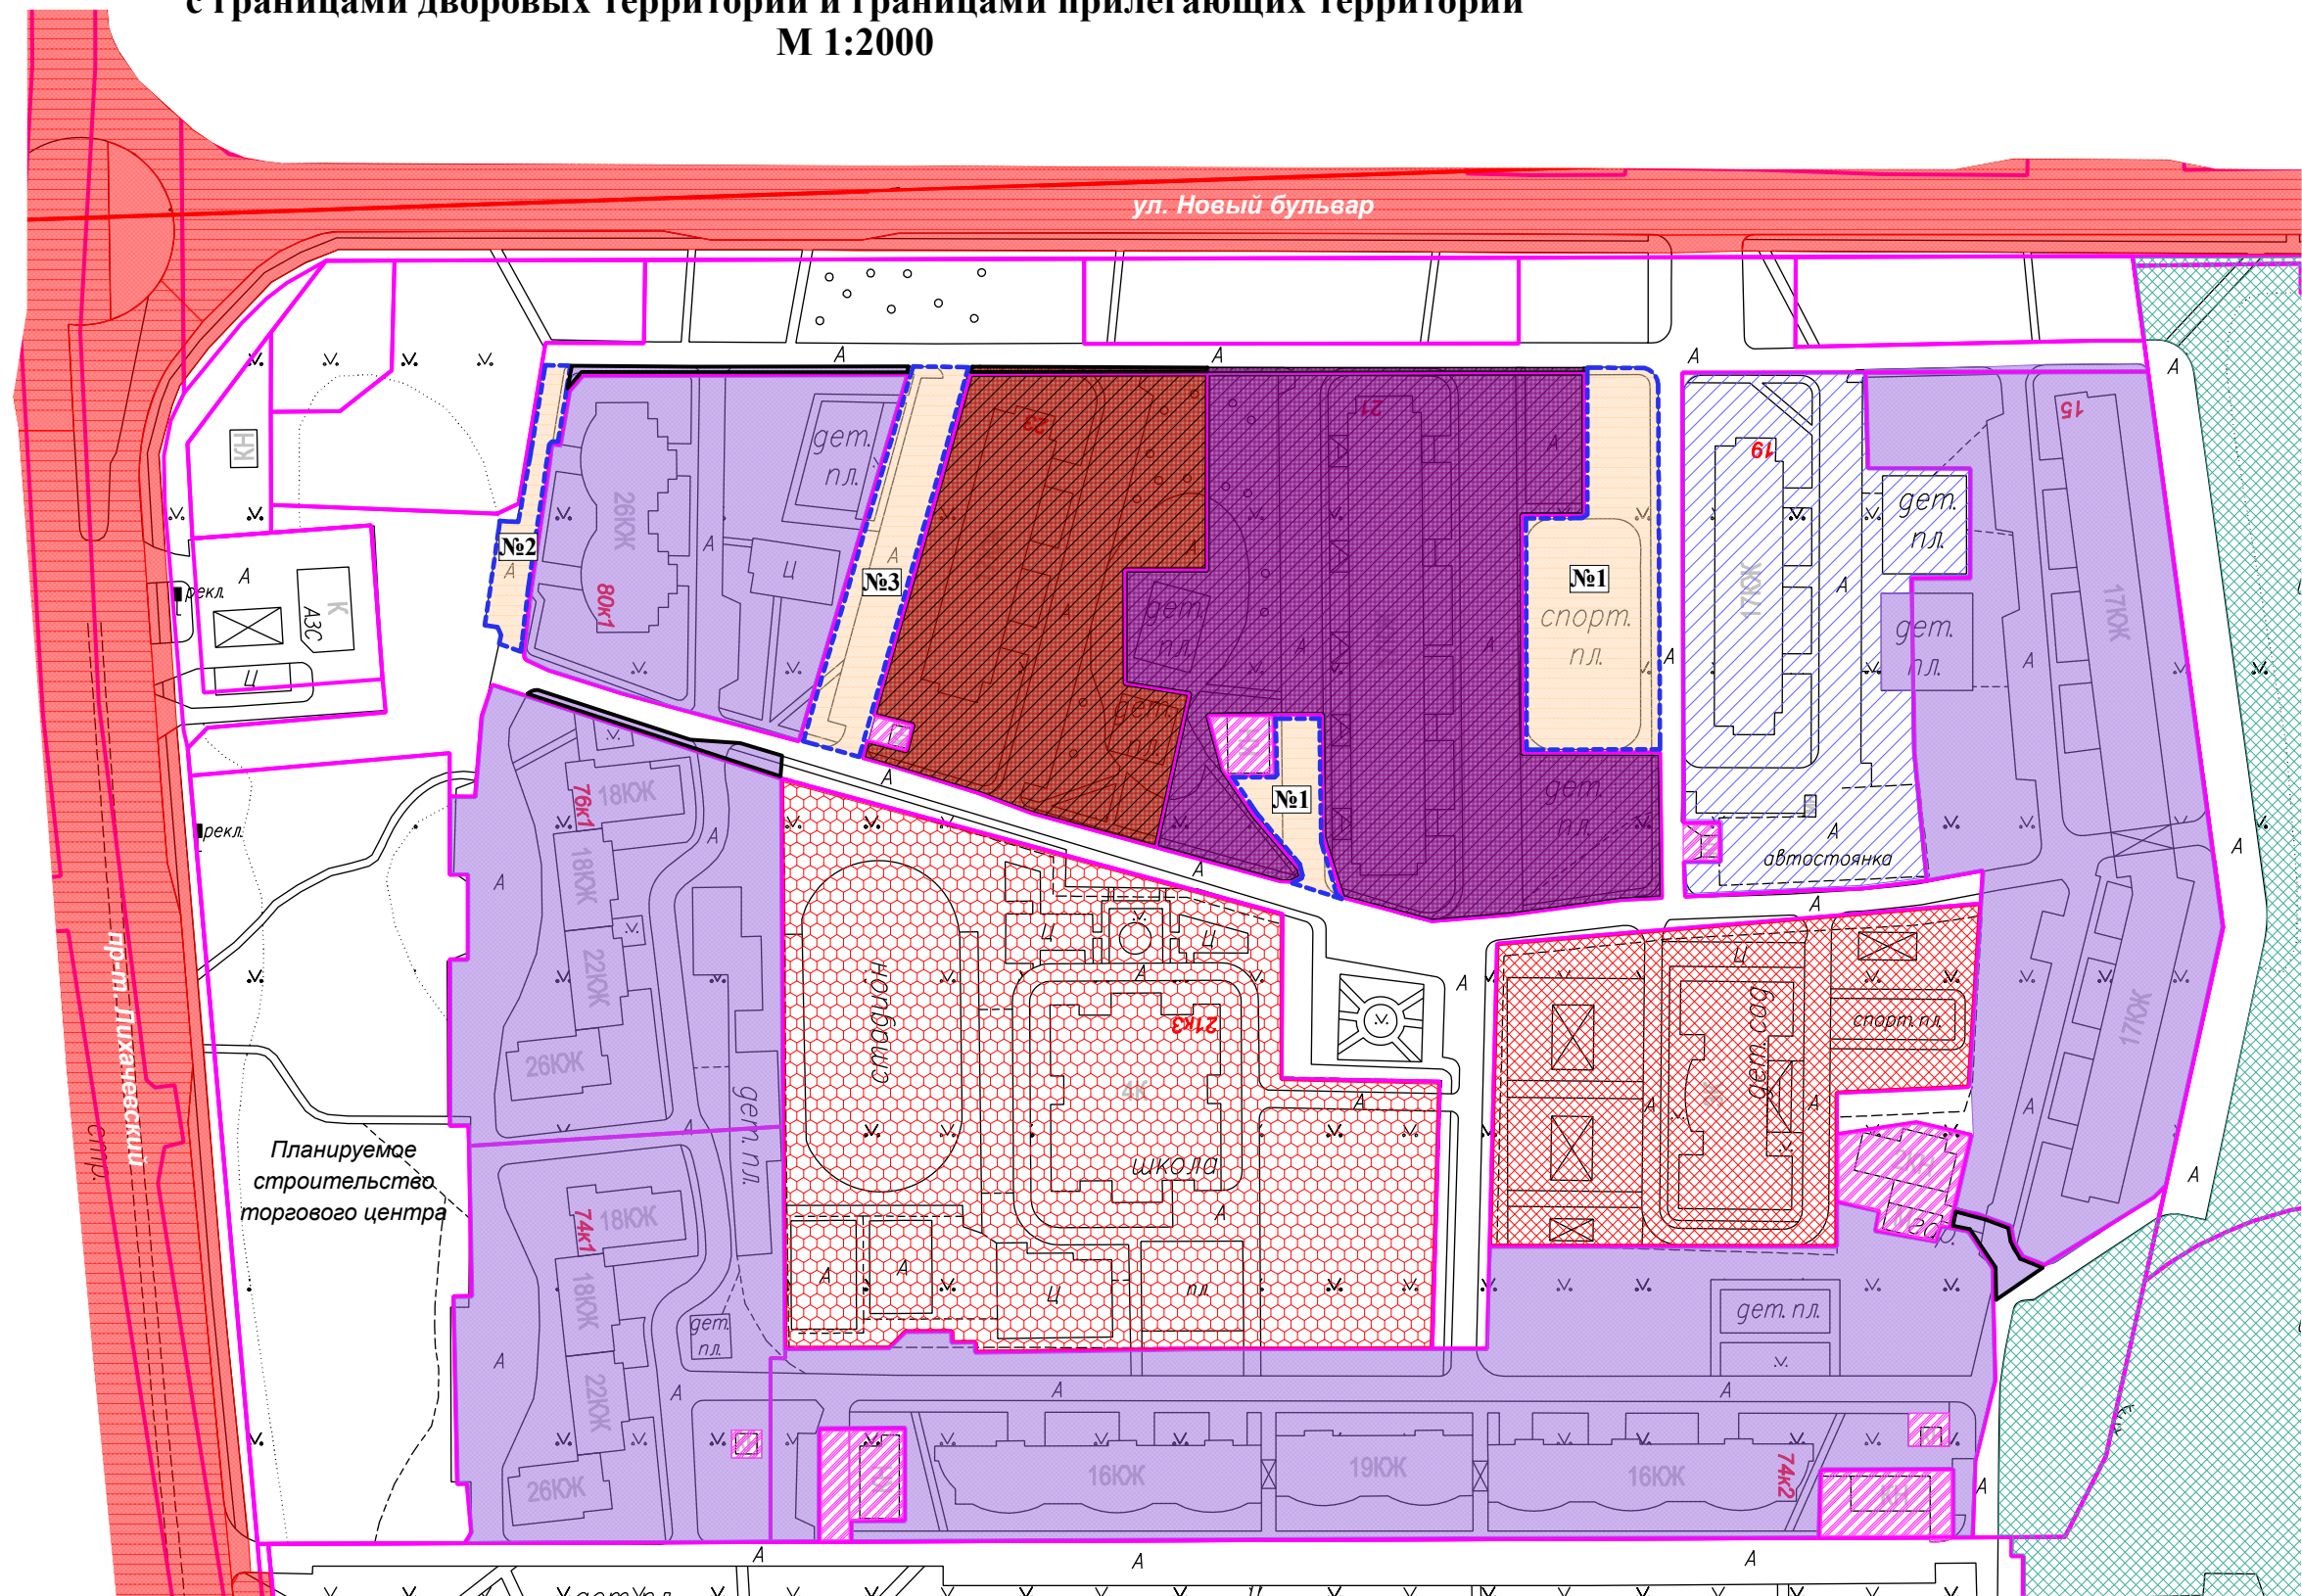

Условные обозначения:

- Территория земельного участка, сформированного под МКД
- Прилегающая территория
- Дворовая территория
- Дошкольное образовательное учреждение
- Учебное заведение
- Трансформаторные подстанции

- Территория, обслуживаемая дорожными организациями Московской области
- Городская территория
- Строительство многоквартирных домов
- Кадастровая граница земельного участка, сформированного под МКД
- Граница прилегающей территории
- Граница дворовой территории