


СХЕМА №10
уборки территорий городского округа Долгопрудный, Московской области
с границами дворовых территорий и границами прилегающих территорий
М 1:1000

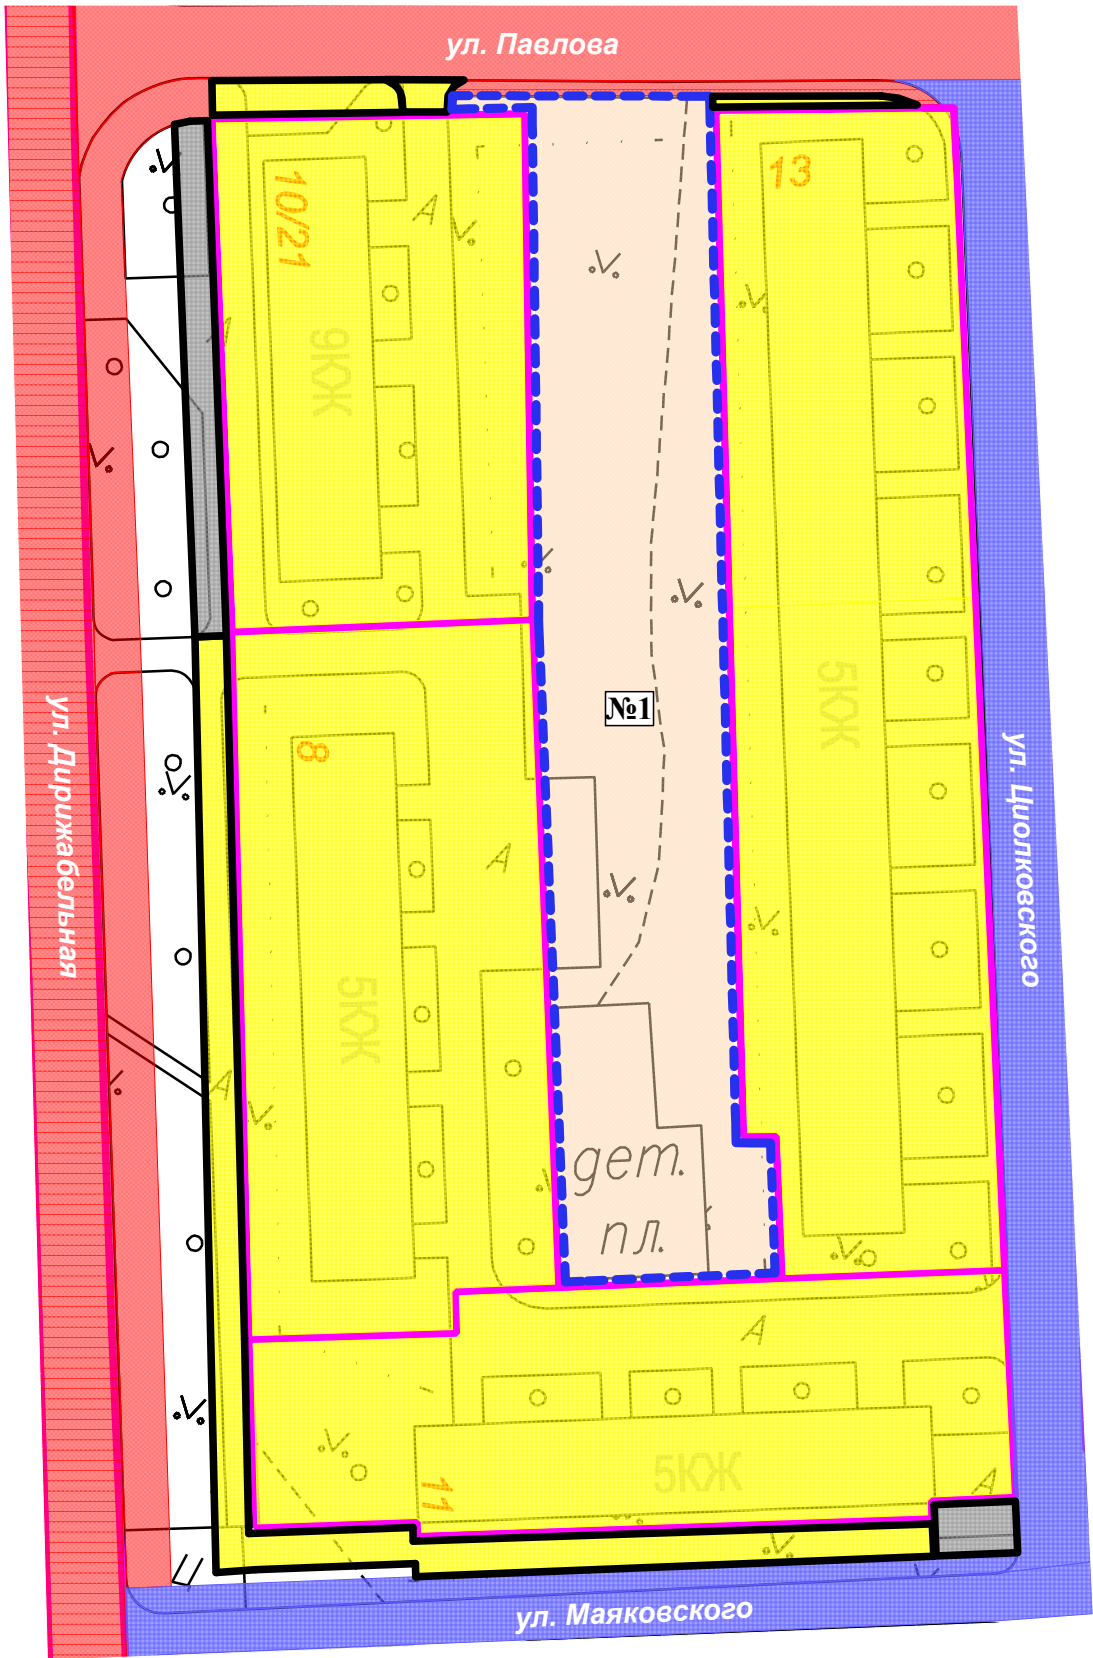

Местоположение территории, обслуживаемой ООО УК "ЖилКомСервис":

г.Долгопрудный, Московская область,
1) ул. Циолковского
д. 11 (кадастровый номер 50:42:0010217:5)
д. 13 (кадастровый номер 50:42:0010217:2)

2) ул. Дирижабельная
д. 8 (кадастровый номер 50:42:0010217:4)
д. 10 (кадастровый номер 50:42:0010217:3)

3) Дворовая территория №1 - ул. Циолковского д.11, д.13; ул.Дирижабельная д.8, д.10

Условные обозначения:

- Территория земельного участка, сформированного под МКД
- Прилегающая территория
- Дворовая территория
- Территория, закрепленная за торговыми объектами
- Автомобильные дороги в муниципальной собственности и прилегающая к ним территория
- Городская территория
- Территория, обслуживаемая дорожными организациями Московской области
- Кадастровая граница земельного участка, сформированного под МКД
- Граница прилегающей территории
- Граница дворовой территории