

СХЕМА №18
уборки территорий городского округа Долгопрудный, Московской области
с границами дворовых территорий и границами прилегающих территорий
М 1:1500

**Местоположение территории,
обслуживаемой ООО УК "ЖилКомСервис":**

г.Долгопрудный, Московская область,
1) ул. Московское шоссе
д. 55 (кадастровый номер 50:42:0010211:17)
д. 55корп.1 (кадастровый номер 50:42:0010211:15)
д. 55корп.2 (кадастровый номер 50:42:0010211:10)
д. 57 (кадастровый номер 50:42:0010211:12)
д. 57корп.1 (кадастровый номер 50:42:0010211:9)

2) пр. Пацаева
д. 1 (кадастровый номер 50:42:0010211:175)
д. 3 (кадастровый номер 50:42:0010211:13)
д. 5 (кадастровый номер 50:42:0010211:14)

3) Дворовая территория №1
- ул. Дирижабельная д.30


4)Дворовая территория №2
- ул. Московское шоссе д.55/3;
- пр.Пацаева д.3

**Местоположение территории,
обслуживаемой ТСЖ "Московское шоссе, дом 55, корпус 3"**










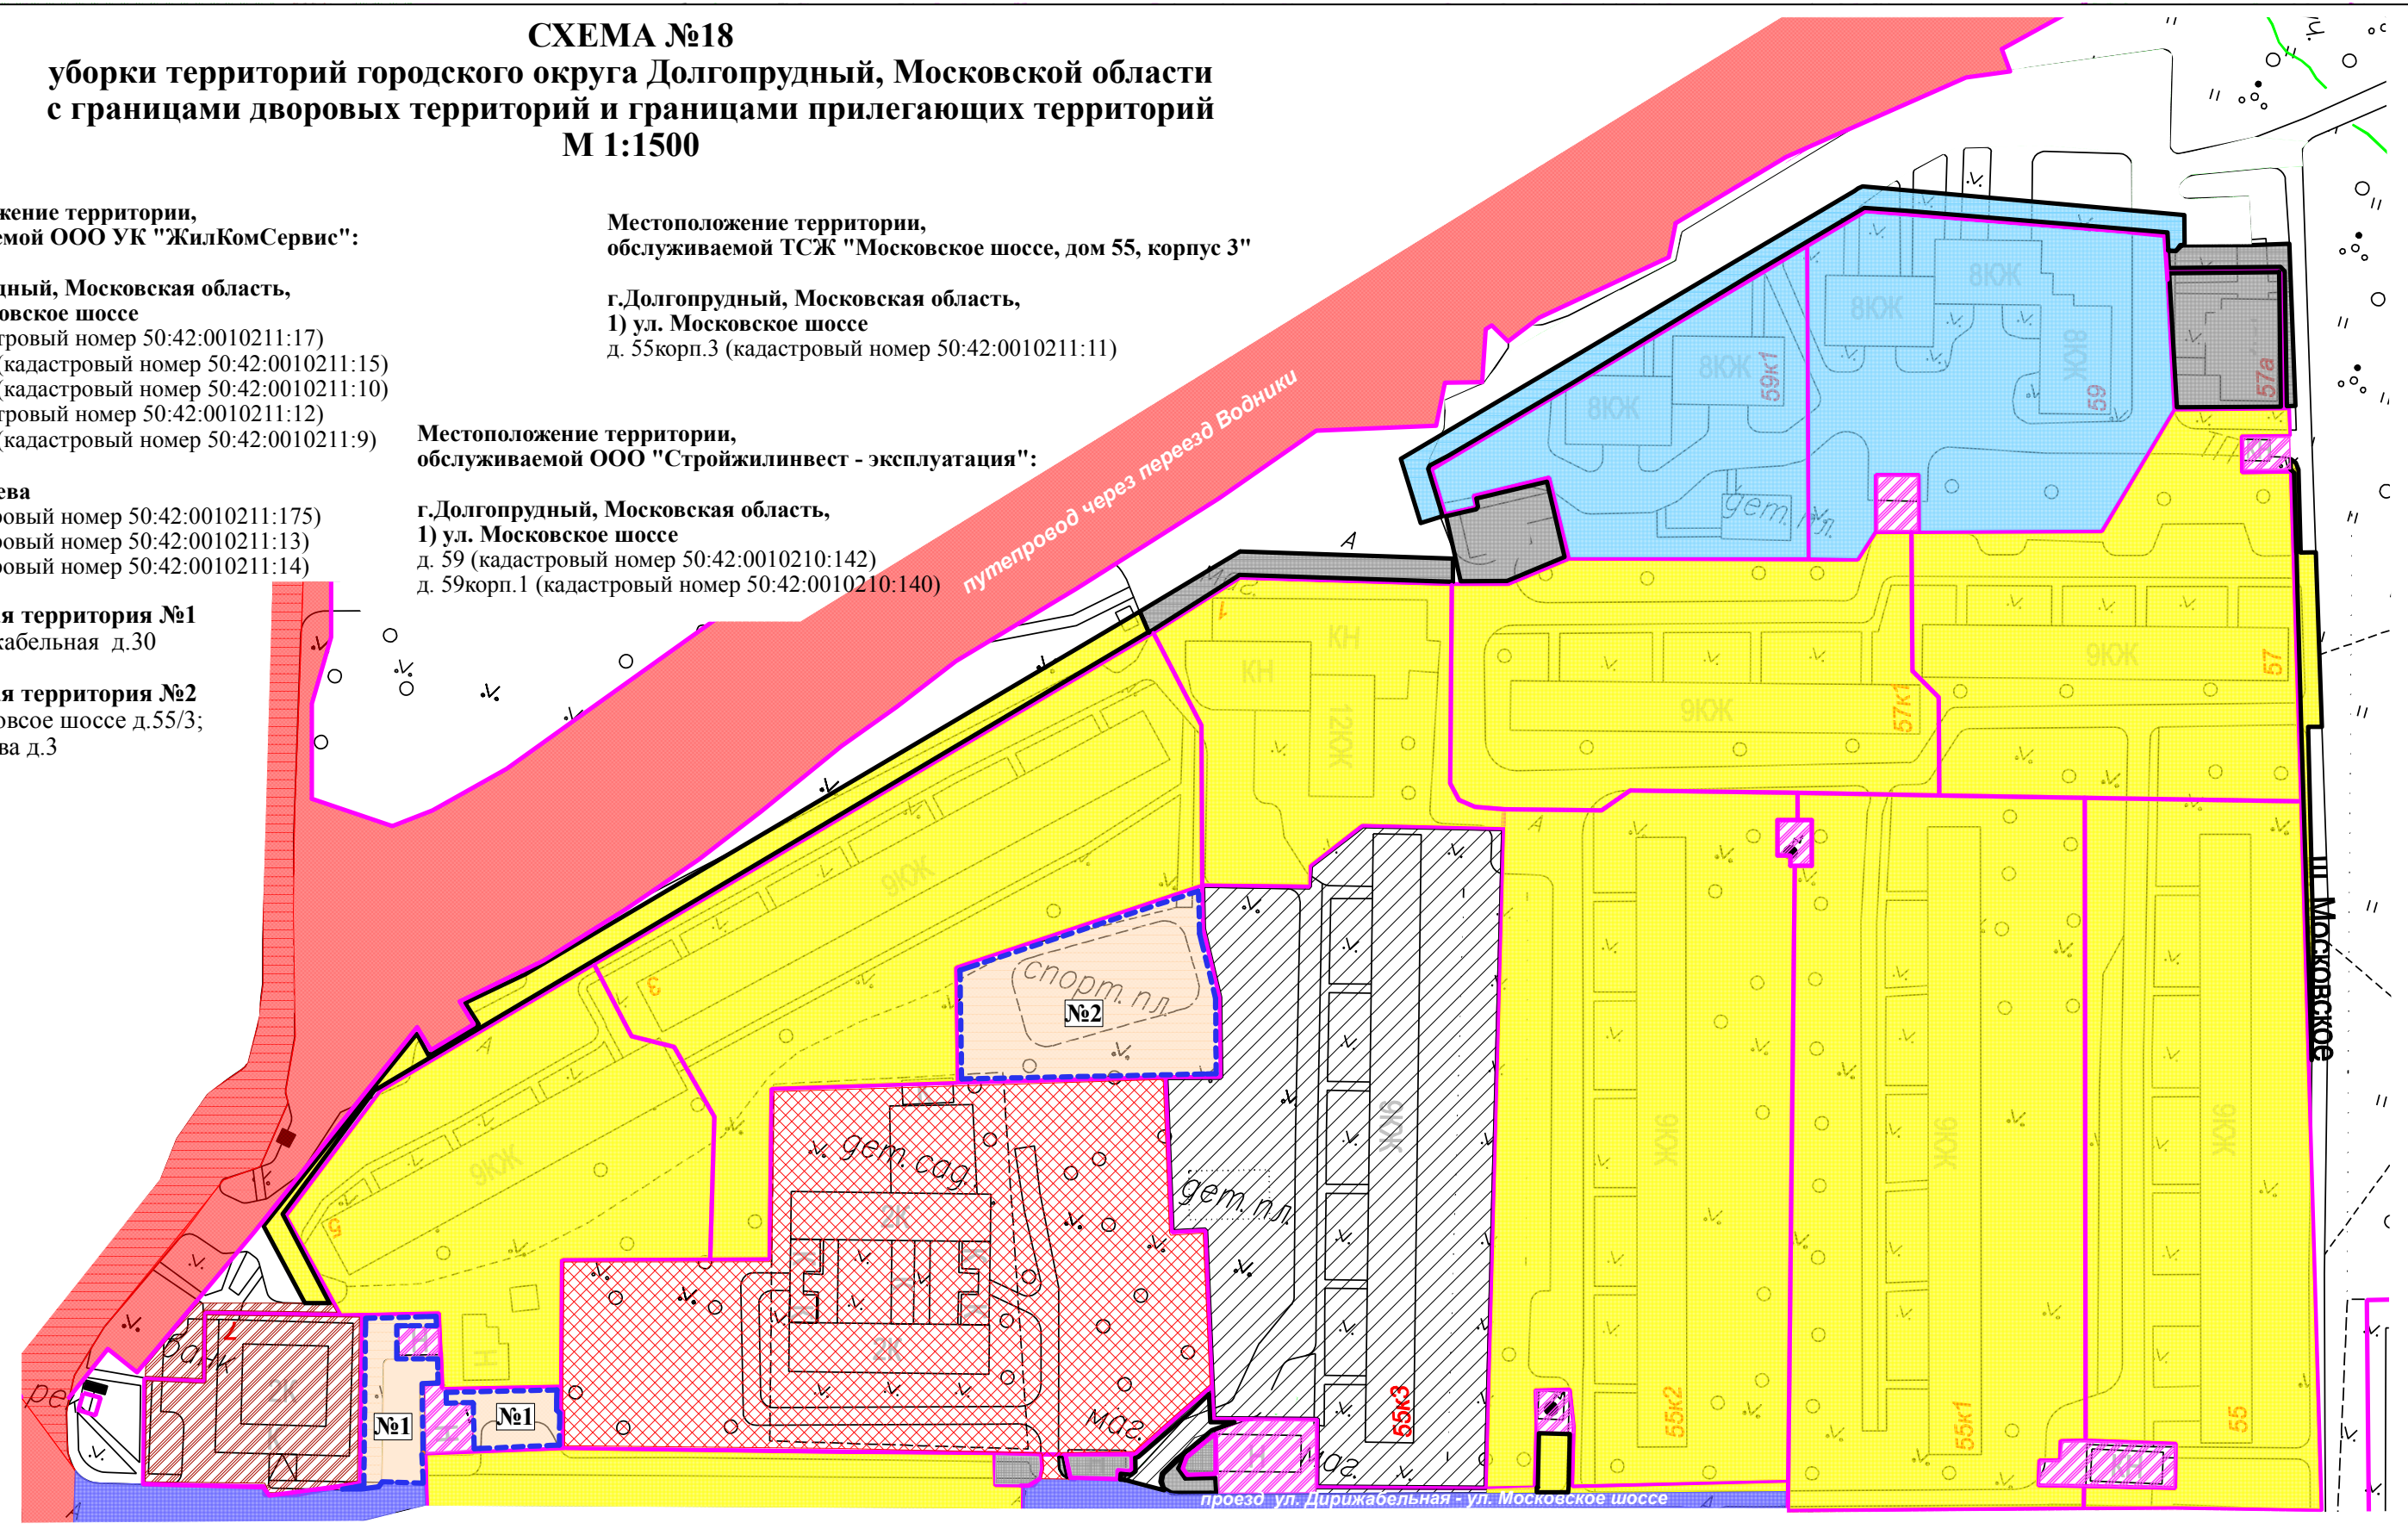

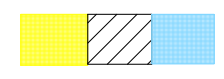

г.Долгопрудный, Московская область,
1) ул. Московское шоссе
д. 55корп.3 (кадастровый номер 50:42:0010211:11)

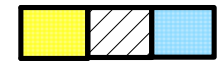**Местоположение территории,
обслуживаемой ООО "Стройжилинвест - эксплуатация":**

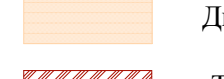г.Долгопрудный, Московская область,
1) ул. Московское шоссе
д. 59 (кадастровый номер 50:42:0010210:142)
д. 59корп.1 (кадастровый номер 50:42:0010210:140)



Условные обозначения:

- | | | | | | |
|---|--|---|---|---|---|
|  | Территория земельного участка, сформированного под МКД |  | Автомобильные дороги в муниципальной собственности и прилегающая к ним территория |  | Территория, закрепленная за торговыми объектами |
|  | Прилегающая территория |  | Территория, обслуживаемая дорожными организациями Московской области |  | Трансформаторная подстанция |
|  | Дворовая территория |  | Городская территория |  | Дошкольные образовательные учреждения |
|  | Территория учреждения |  | Кадастровая граница земельного участка, сформированного под МКД |  | Граница прилегающей территории |
| | | | |  | Граница дворовой территории |