

СХЕМА №41
уборки территорий городского округа Долгопрудный, Московской области
с границами дворовых территорий и границами прилегающих территорий
М 1:1000

Местоположение территории,
обслуживаемой ООО "Стройжилинвест-эксплуатация":

г.Долгопрудный, Московская область,
1) ул. Новый бульвар
д. 5 (кадастровый номер 50:42:0010310:231)

2) Дворовая территория №2 - ул. Новый бульвар д.5

Местоположение территории,
обслуживаемой ООО УК "ЖилКомСервис":

г.Долгопрудный, Московская область,
1) ул. Дирижабельная
д. 9 (кадастровый номер 50:42:0010310:8151)


2) Дворовая территория №1 - ул. Дирижабельная д.9

Местоположение территории,
обслуживаемой ООО "Пик Комфорт":


г.Долгопрудный, Московская область,
1) ул. Дирижабельная
д. 11 (кадастровый номер 50:42:0010310:151)

Местоположение территории,
обслуживаемой ТСН "Новый бульвар, дом 3":

г.Долгопрудный, Московская область,
1) ул. Новый бульвар
д. 3 (кадастровый номер 50:42:0010310:231)

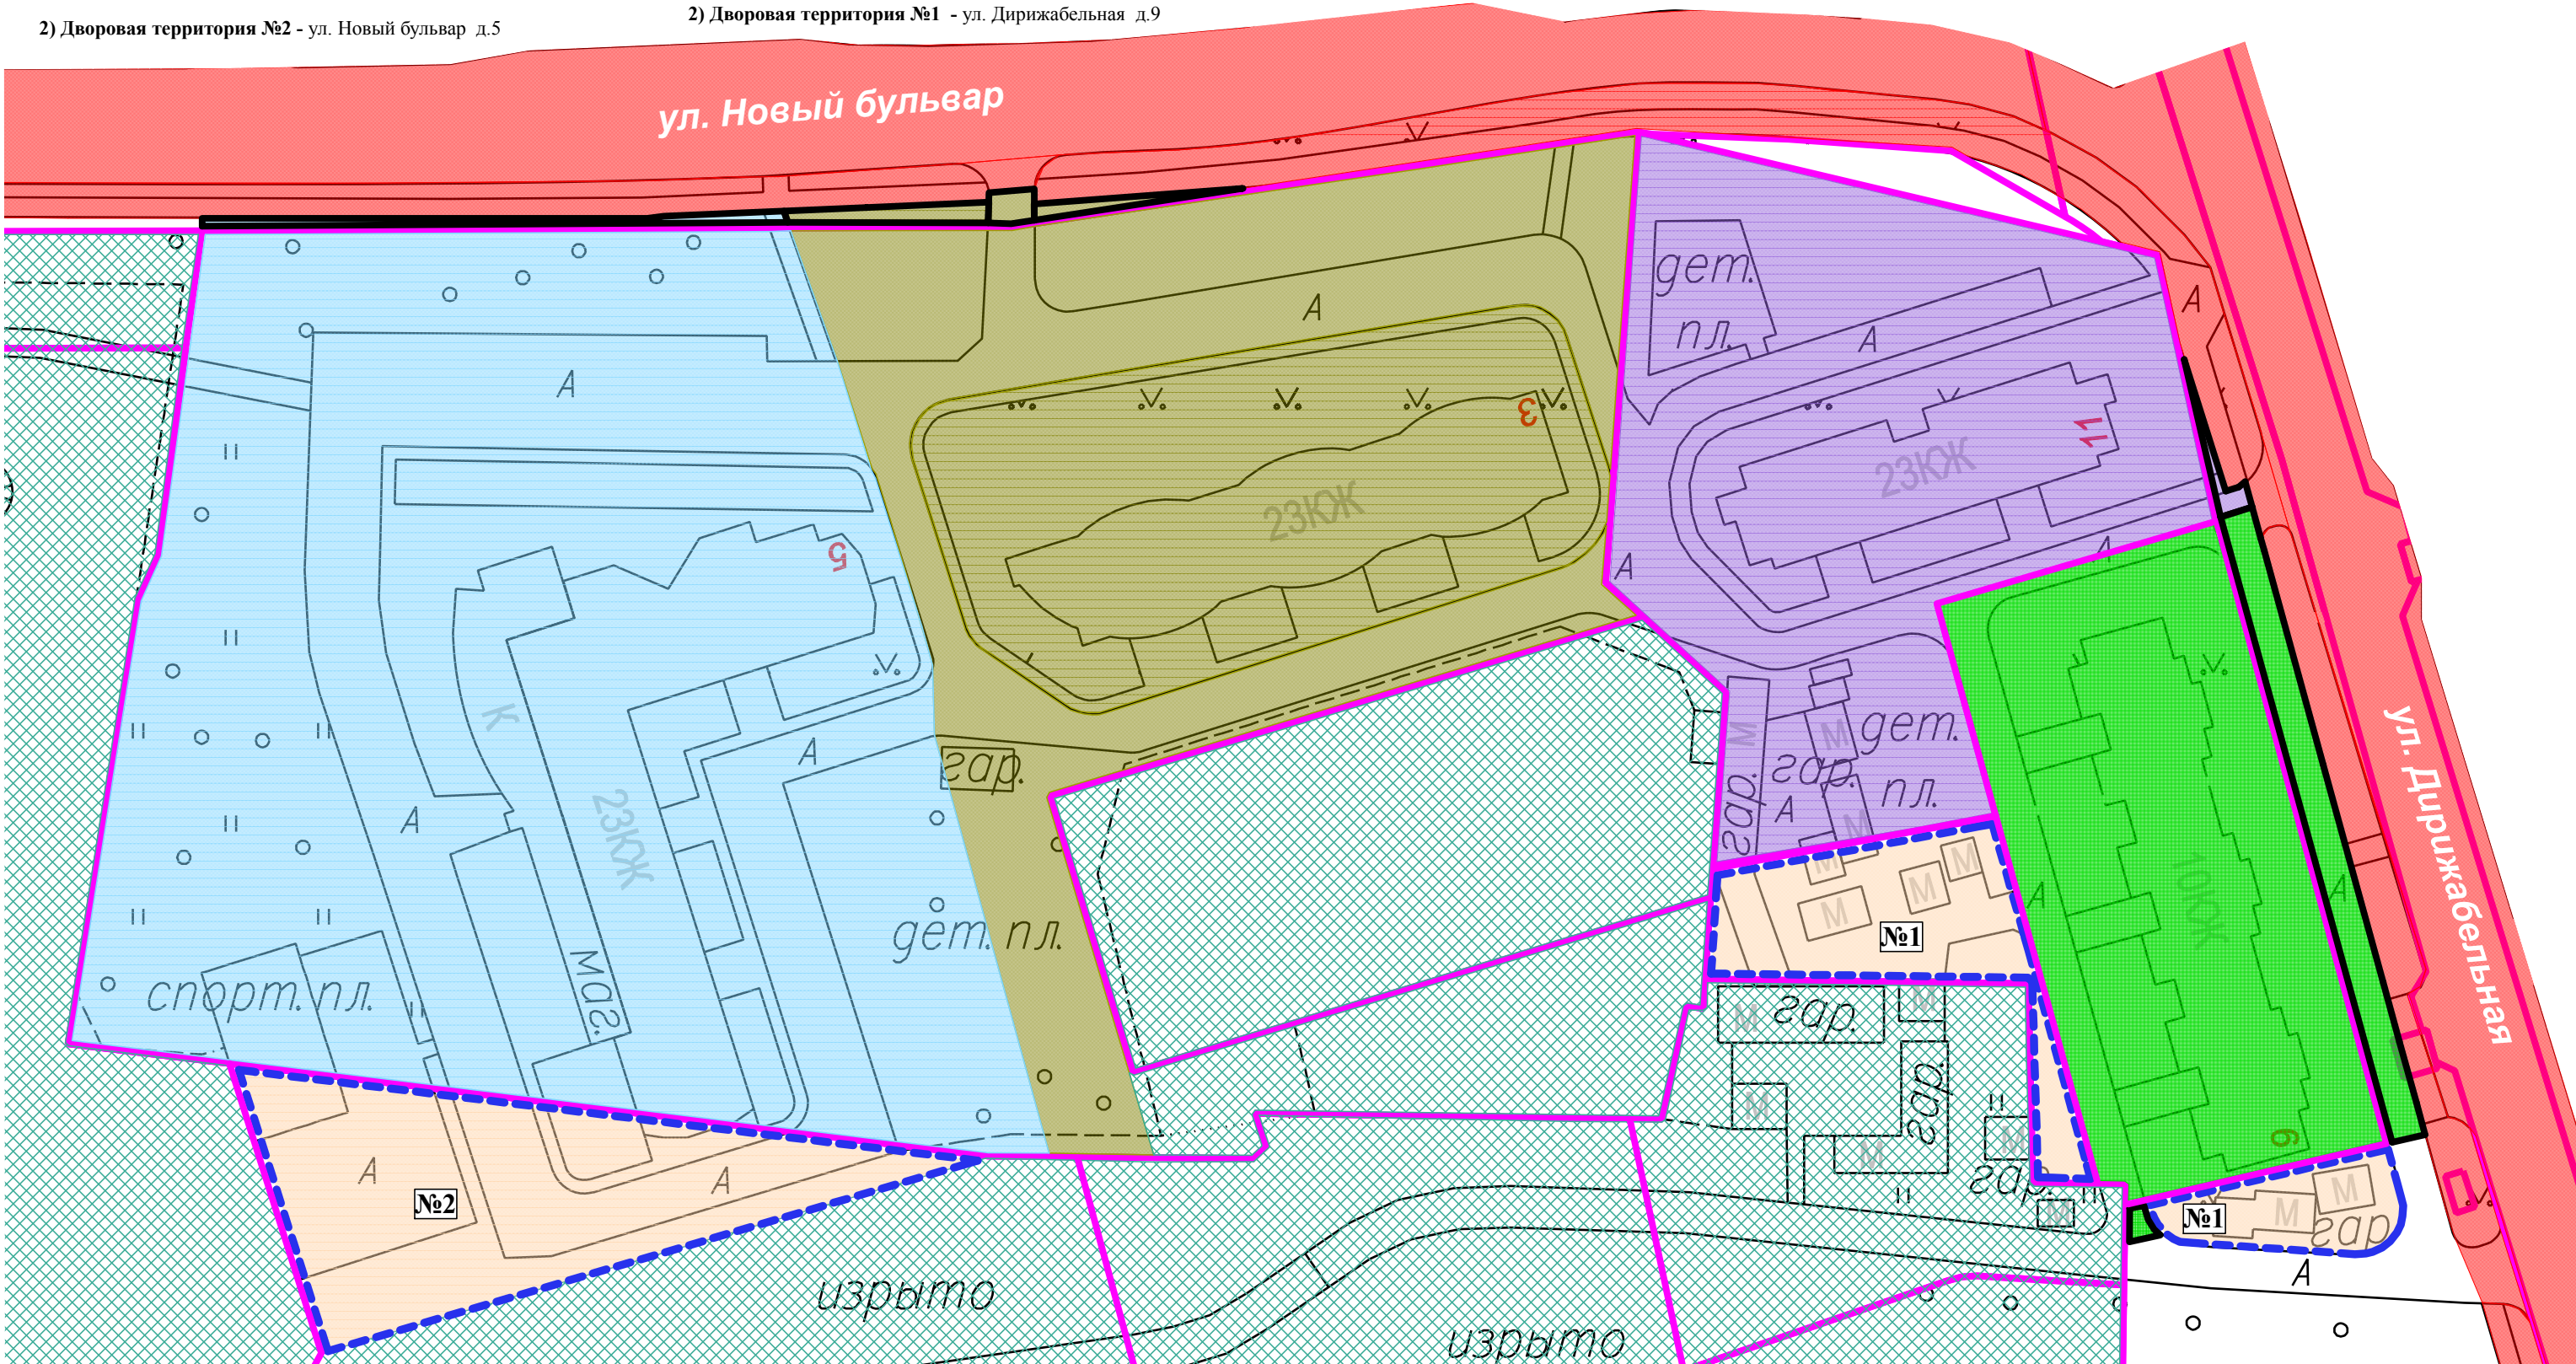

Условные обозначения:

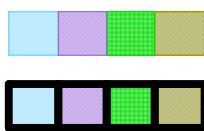

Территория земельного участка,
сформированного под МКД

Прилегающая территория



Дворовая территория

Строительство многоквартирных домов

Городская территория



Кадастровая граница земельного участка,
сформированного под МКД

Граница прилегающей территории

Граница дворовой территории



Территория, обслуживаемая
дорожными организациями
Московской области