


**СХЕМА №15**  
**уборки территорий городского округа Долгопрудный, Московской области**  
**с границами дворовых территорий и границами прилегающих территорий**  
**М 1:1000**

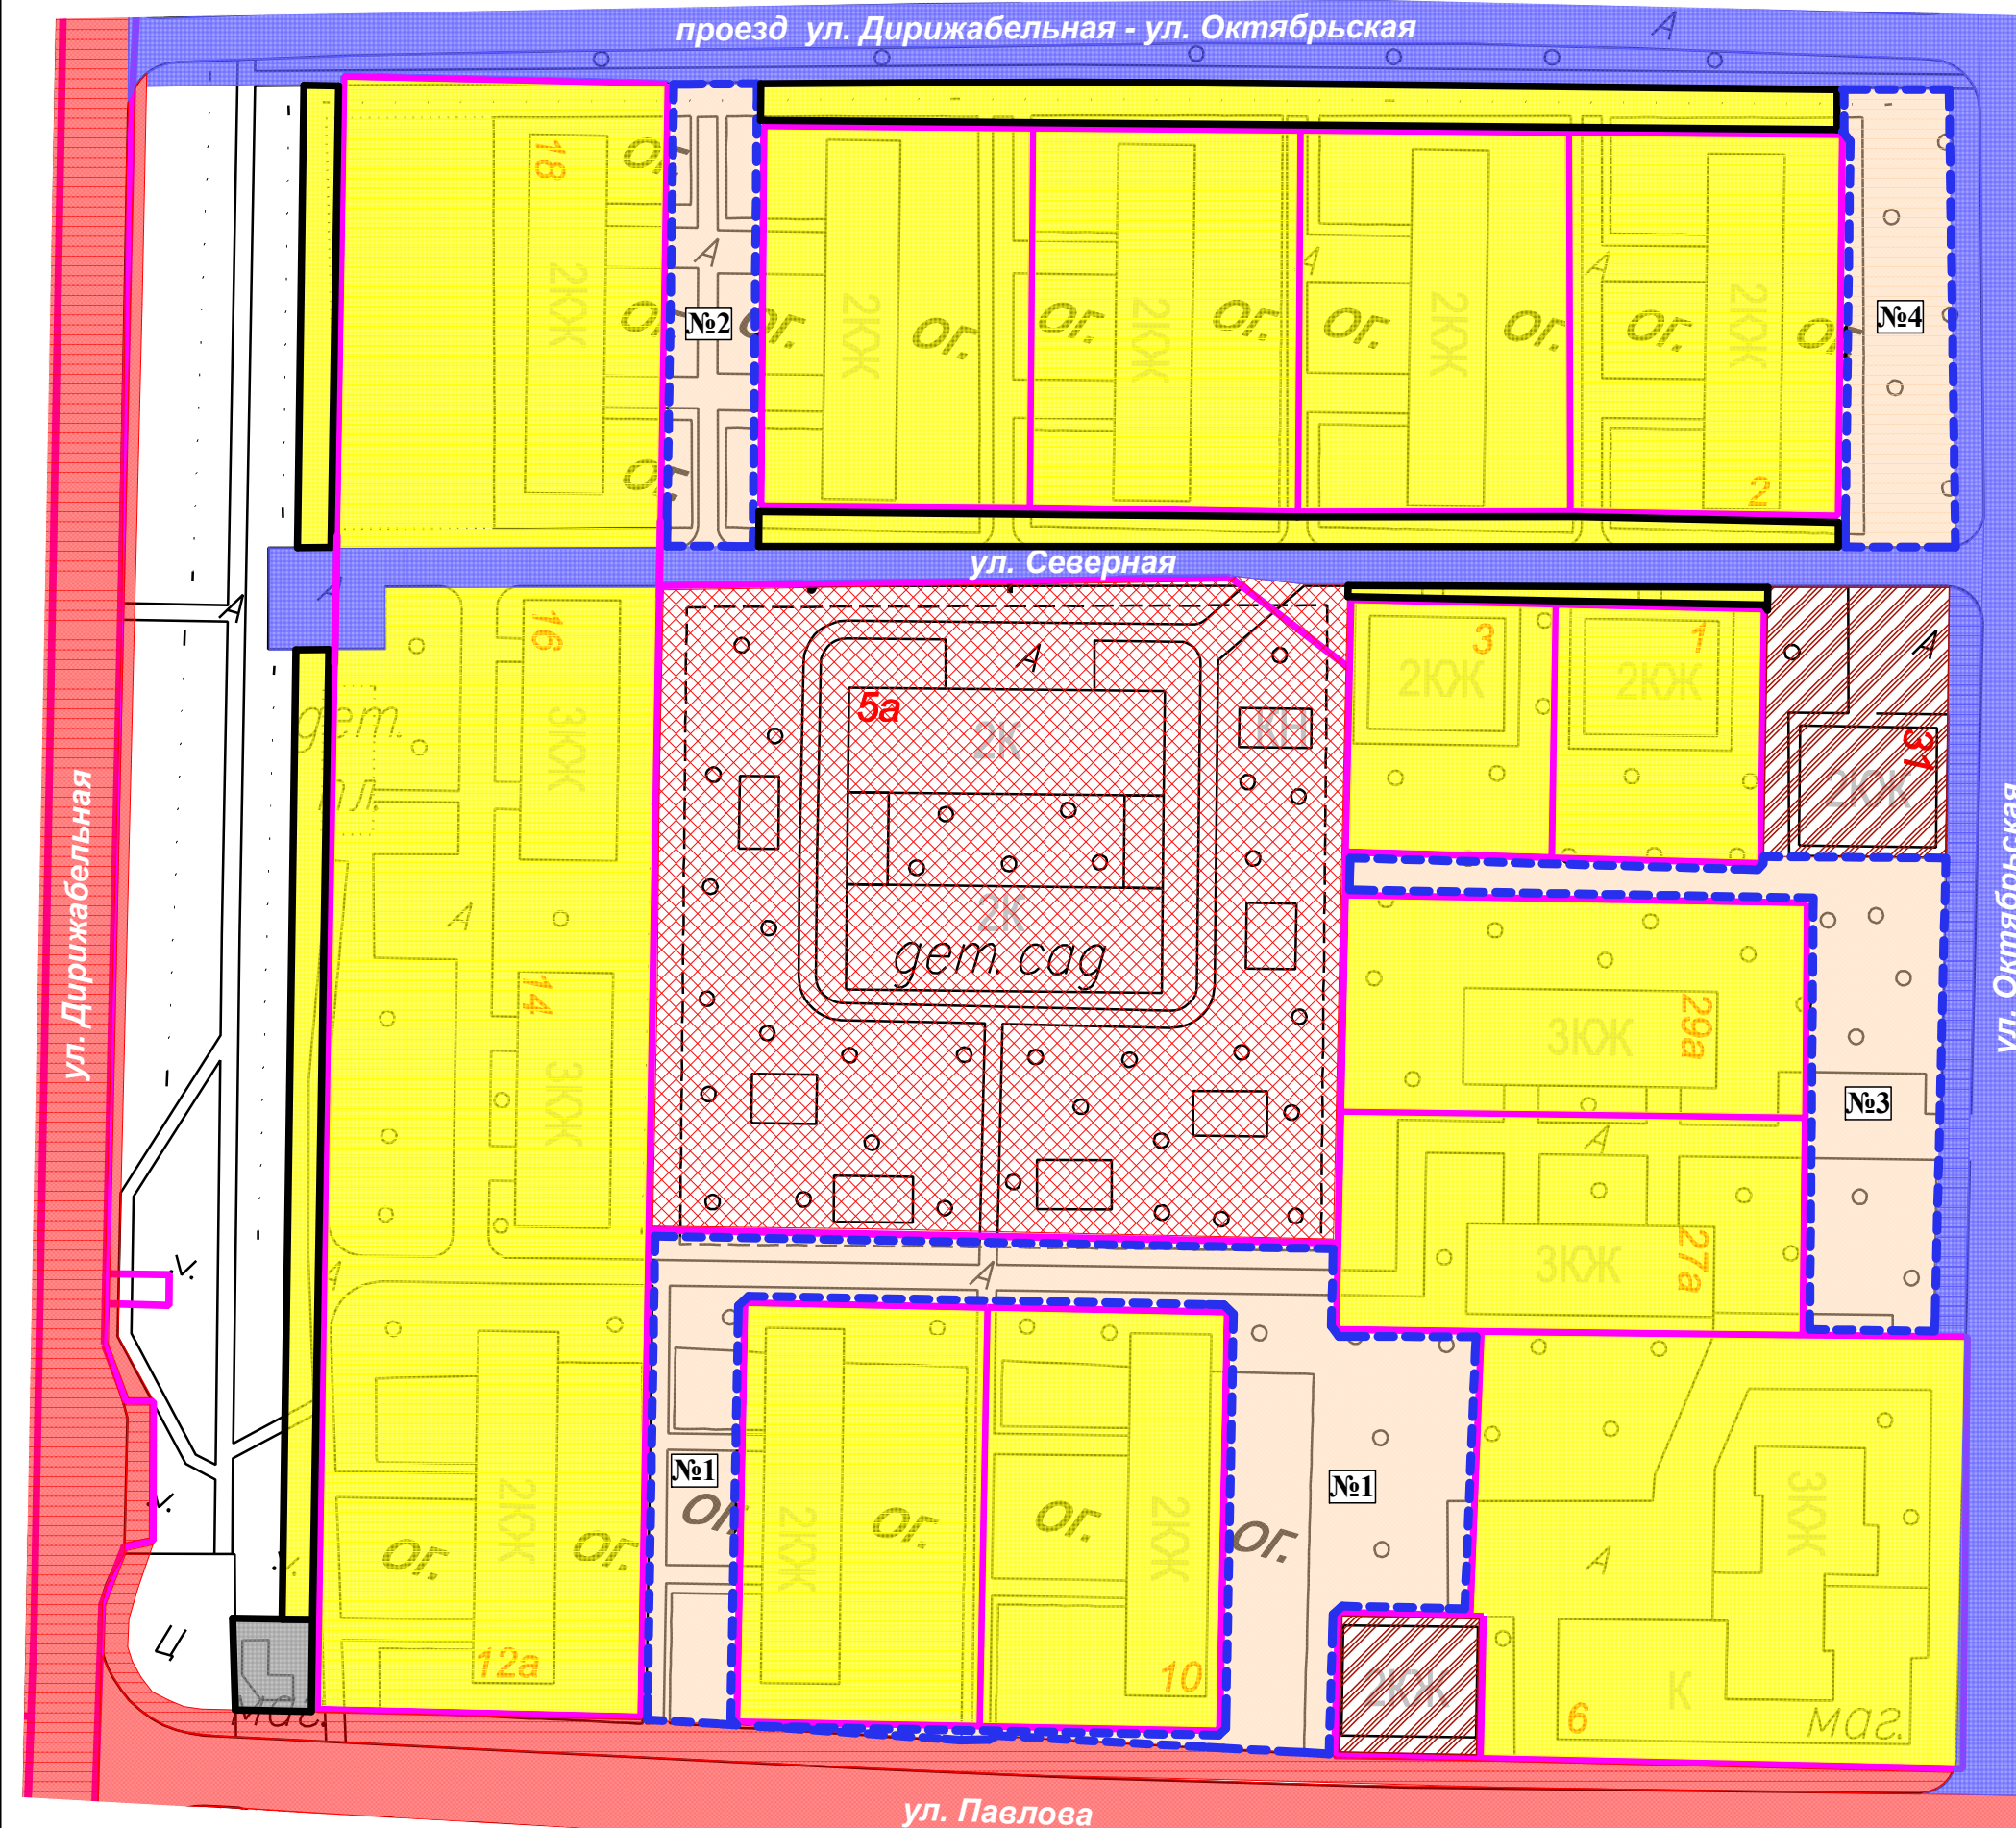

**Местоположение территории, обслуживаемой ООО УК "ЖилКомСервис":**

**г.Долгопрудный, Московская область,**  
**1) ул. Павлова**  
 д. 6 (кадастровый номер 50:42:0010215:13)  
 д. 10 (кадастровый номер 50:42:0010215:12)  
 д. 12 (кадастровый номер 50:42:0010215:10)  
 д. 14 (кадастровый номер 50:42:0010215:4)

**2) ул. Дирижабельная**  
 д. 14 (кадастровый номер 50:42:0010215:4)  
 д. 16 (кадастровый номер 50:42:0010215:4)  
 д. 18 (кадастровый номер 50:42:0010215:4)

**3) ул. Северная**  
 д. 1 (кадастровый номер 50:42:0010215:9)  
 д. 2 (кадастровый номер 50:42:0010214:2)  
 д. 3 (кадастровый номер 50:42:0010215:15)  
 д. 4 (кадастровый номер 50:42:0010214:1)  
 д. 6 (кадастровый номер 50:42:0010214:4)  
 д. 8 (кадастровый номер 50:42:0010214:3)

**4) ул. Октябрьская**  
 д. 27а (кадастровый номер 50:42:0010215:14)  
 д. 29а (кадастровый номер 50:42:0010215:11)

**5) Дворовая территория №1** - ул. Павлова д.6, д.10, д.12

**6) Дворовая территория №2**  
 - ул. Дирижабельная д.18 (ул. Северная д.10); ул.Северная д.8

**7) Дворовая территория №3** - ул. Октябрьская д.27а, д.29а

**8) Дворовая территория №4** - ул. Северная д.2

**Условные обозначения:**

- Территория земельного участка, сформированного под МКД
- Прилегающая территория
- Дворовая территория
- Территория, закрепленная за торговыми объектами
- Территория, обслуживаемая дорожными организациями Московской области
- Автомобильные дороги в муниципальной собственности и прилегающая к ним территория
- Территория учреждений
- Дошкольные образовательные учреждения
- Городская территория
- Кадастровая граница земельного участка, сформированного под МКД
- Граница прилегающей территории
- Граница дворовой территории