


**СХЕМА №16**  
**уборки территорий городского округа Долгопрудный, Московской области**  
**с границами дворовых территорий и границами прилегающих территорий**  
**М 1:1000**

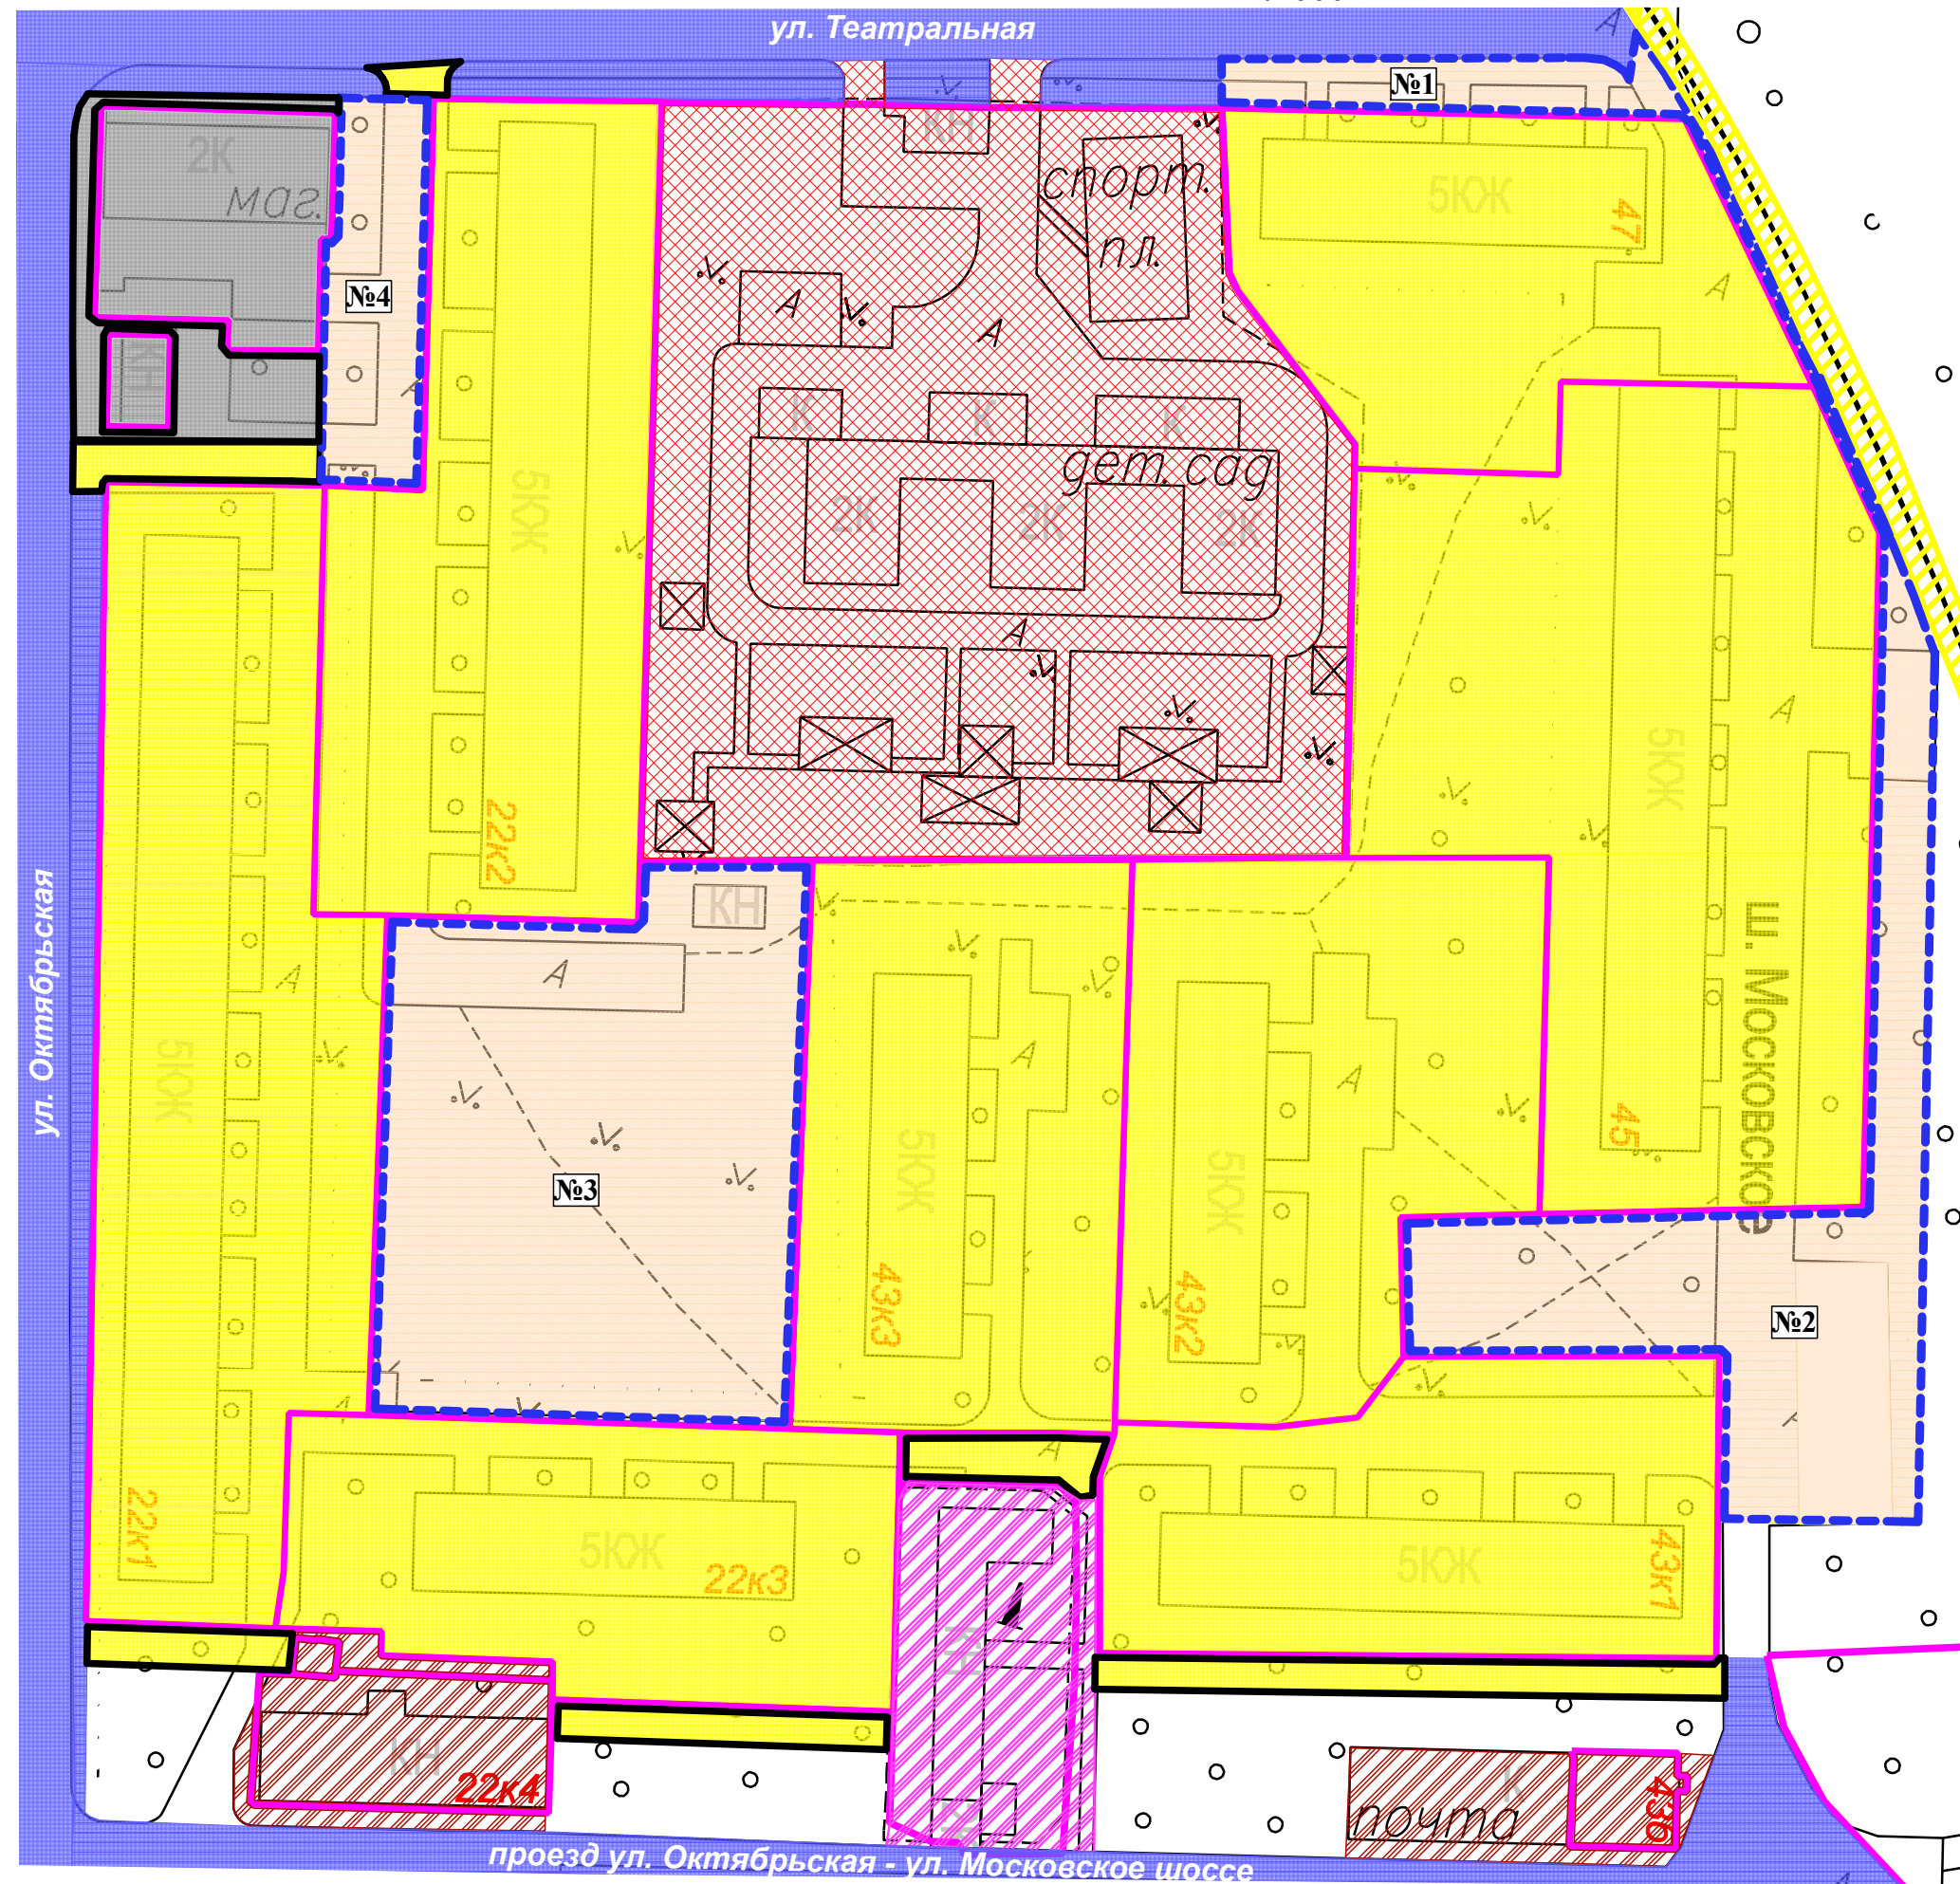

**Местоположение территории, обслуживаемой ООО УК "ЖилКомСервис":**

**г.Долгопрудный, Московская область,**  
**1) ул.Октябрьская**  
 д. 22/1 (кадастровый номер 50:42:0010216:31)  
 д. 22/2 (кадастровый номер 50:42:0010216:37)  
 д. 22/3 (кадастровый номер 50:42:0010216:33)

**2) ул. Московское шоссе**  
 д. 43/1 (кадастровый номер 50:42:0010216:36)  
 д. 43/2 (кадастровый номер 50:42:0010216:35)  
 д. 43/3 (кадастровый номер 50:42:0010216:29)  
 д. 45 (кадастровый номер 50:42:0010216:32)  
 д. 47 (кадастровый номер 50:42:0010216:34)

- 3) Дворовая территория №1** - ул. Московское шоссе д.47  
**4) Дворовая территория №2** - ул. Московское шоссе д.43/1, д.43/2, д.45  
**5) Дворовая территория №3** - ул. Октябрьская д.22/1, д.22/2; ул. Московское шоссе д.43/3  
**6) Дворовая территория №4** - ул. Октябрьская д.22/2

**Условные обозначения:**

- Территория земельного участка, сформированного под МКД
- Прилегающая территория
- Дворовая территория
- Территория, закрепленная за торговыми объектами
- Железнодорожная ветка ОАО "МКК"
- Котельная
- Автомобильные дороги в муниципальной собственности и прилегающая к ним территория
- Территория учреждений
- Дошкольные образовательные учреждения
- Городская территория
- Кадастровая граница земельного участка, сформированного под МКД
- Граница прилегающей территории
- Граница дворовой территории