

СХЕМА №47
уборки территорий городского округа Долгопрудный, Московской области
с границами дворовых территорий и границами прилегающих территорий
М 1:1500


Местоположение территории, обслуживаемой ООО УК "ЖилКомСервис":

г.Долгопрудный, Московская область,
1) ул. Станционная
д. 6 (кадастровый номер 50:42:0030403:67)
д. 13 (кадастровый номер 50:42:0030401:25)
д. 14 (кадастровый номер 50:42:0030401:24)


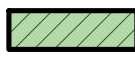
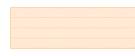
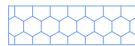
2) ул. Госпитальная
д. 8 (кадастровый номер 50:42:0030401:4)
д. 10 (кадастровый номер 50:42:0030401:10)





3) ул. Новое шоссе
д. 10 (кадастровый номер 50:42:0030401:19,
50:42:0030401:20)
д. 10корп.1 (кадастровый номер 50:42:0030401:18)

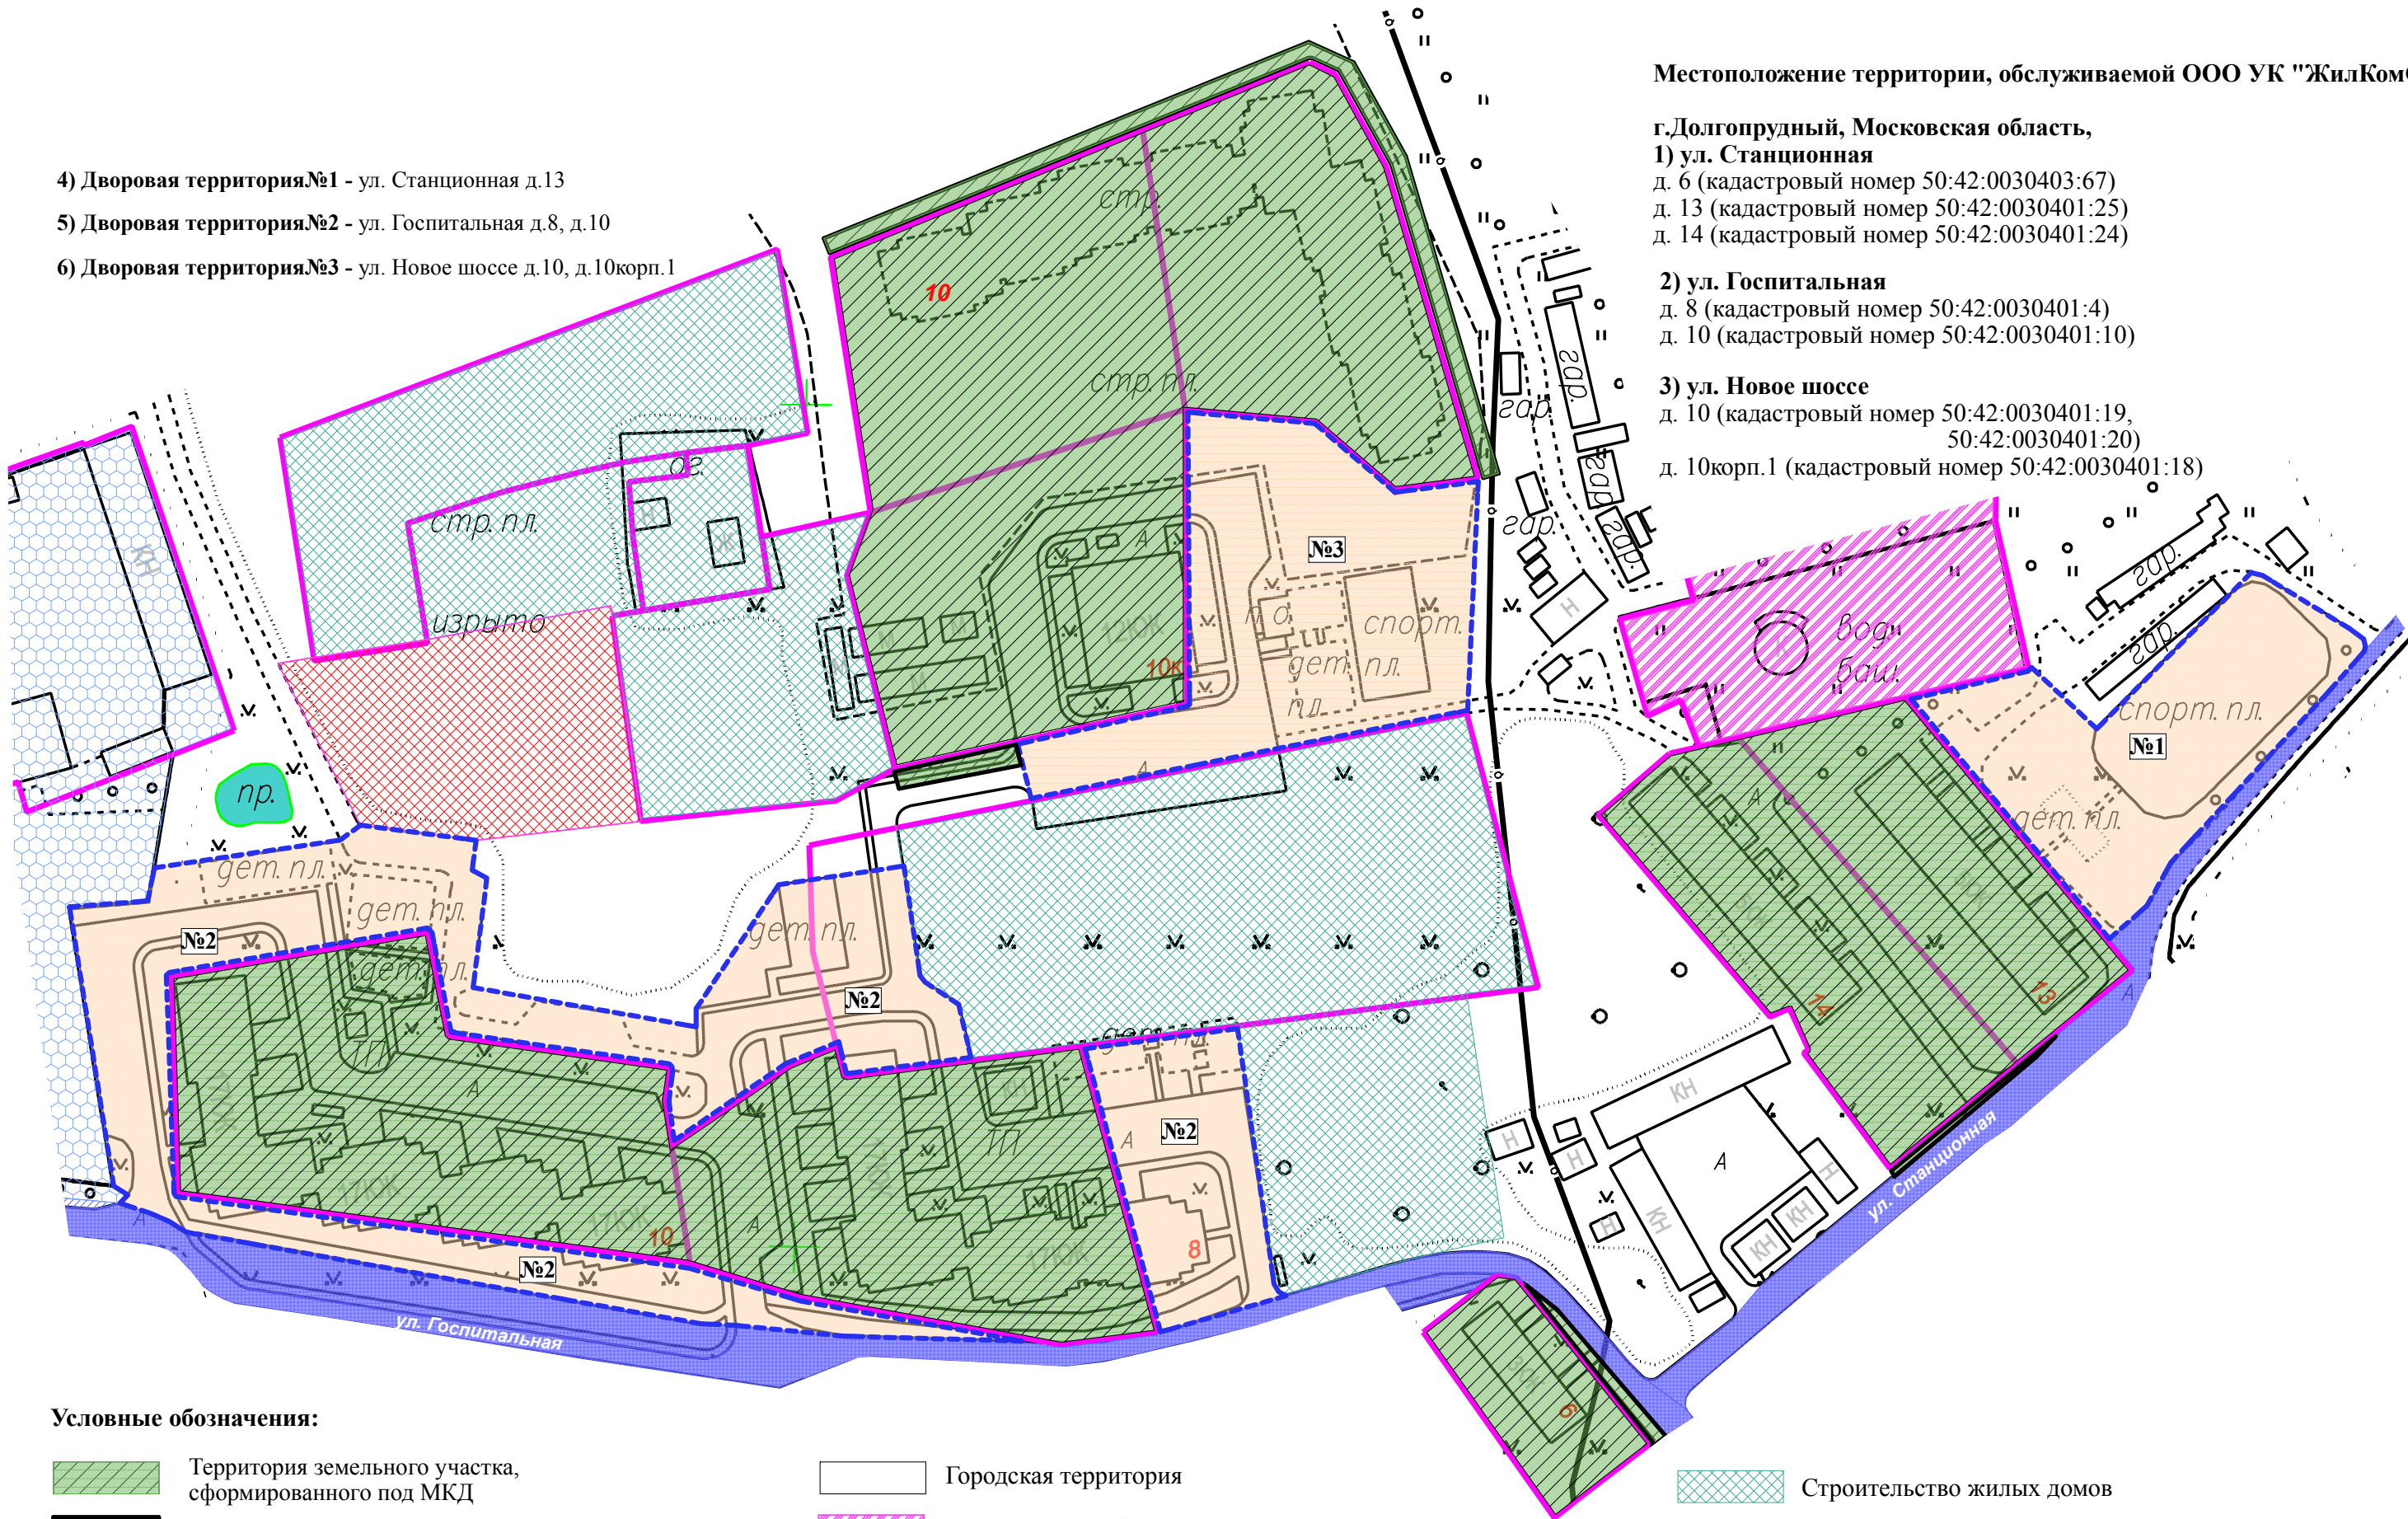



- 4) Дворовая территория №1 - ул. Станционная д.13
5) Дворовая территория №2 - ул. Госпитальная д.8, д.10
6) Дворовая территория №3 - ул. Новое шоссе д.10, д.10корп.1

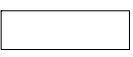

Условные обозначения:

-  Территория земельного участка, сформированного под МКД
-  Прилегающая территория
-  Дворовая территория
-  Территория промышленного предприятия

-  Городская территория
-  Водонапорная башня
-  Автомобильные дороги в муниципальной собственности и прилегающая к ним территория
-  Дошкольные образовательные учреждения

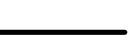-  Строительство жилых домов
-  Кадастровая граница земельного участка, сформированного под МКД
-  Граница прилегающей территории
-  Граница дворовой территории