


СХЕМА №43
уборки территорий городского округа Долгопрудный, Московской области
с границами дворовых территорий и границами прилегающих территорий
М 1:2000

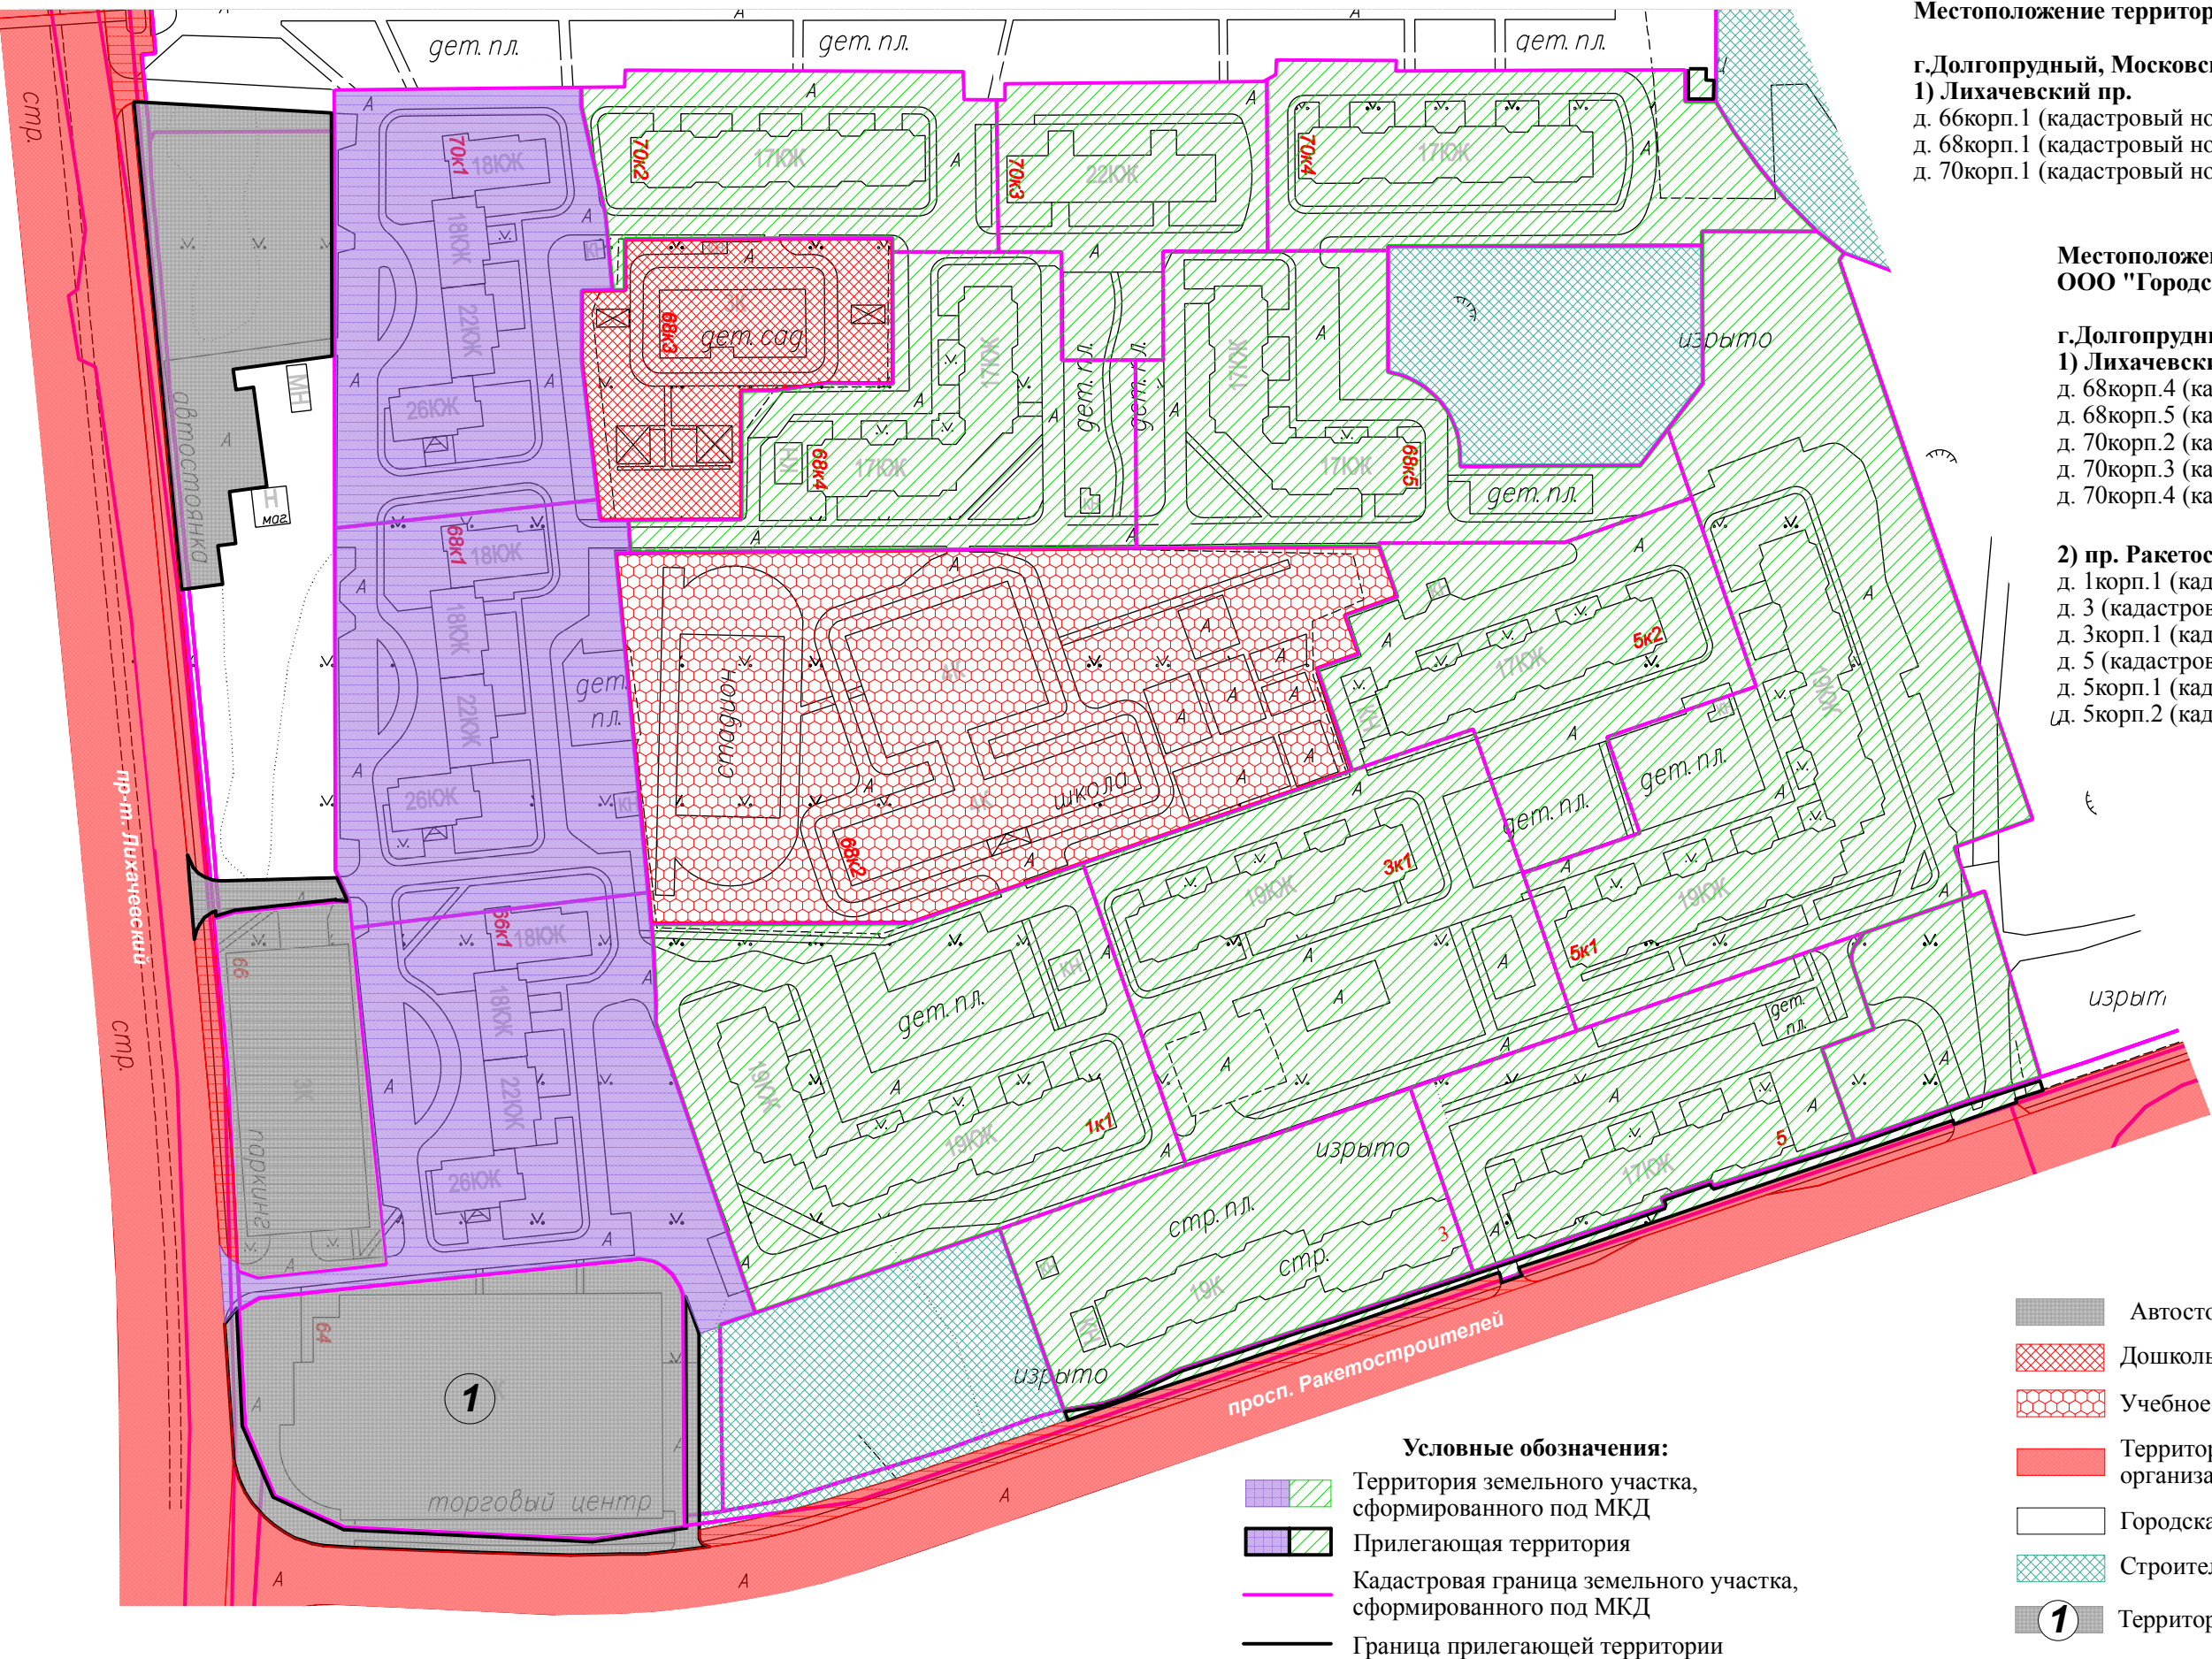

Местоположение территории, обслуживаемой ООО "Пик Комфорт":

г.Долгопрудный, Московская область,
1) Лихачевский пр.
д. 66корп.1 (кадастровый номер 50:42:0010310:160)
д. 68корп.1 (кадастровый номер 50:42:0010310:160)
д. 70корп.1 (кадастровый номер 50:42:0010310:160)

Местоположение территории, обслуживаемой ООО "Городская управляющая компания":

г.Долгопрудный, Московская область,
1) Лихачевский пр.
д. 68корп.4 (кадастровый номер 50:42:0010310:4745)
д. 68корп.5 (кадастровый номер 50:42:0010310:4726)
д. 70корп.2 (кадастровый номер 50:42:0010310:160)
д. 70корп.3 (кадастровый номер 50:42:0010310:160)
д. 70корп.4 (кадастровый номер 50:42:0010310:4734)

2) пр. Ракетостроителей
д. 1корп.1 (кадастровый номер 50:42:0010207:4731)
д. 3 (кадастровый номер 50:42:0010207:4735)
д. 3корп.1 (кадастровый номер 50:42:0010207:4741)
д. 5 (кадастровый номер 50:42:0010207:4743)
д. 5корп.1 (кадастровый номер 50:42:0010207:160)
д. 5корп.2 (кадастровый номер 50:42:0010207:160)

- Условные обозначения:**
- Территория земельного участка, сформированного под МКД
 - Прилегающая территория
 - Кадастровая граница земельного участка, сформированного под МКД
 - Граница прилегающей территории

- Автостоянка, паркинг
- Дошкольное образовательное учреждение
- Учебное заведение
- Территория, обслуживаемая дорожными организациями Московской области
- Городская территория
- Строительные площадки
- 1** Территория, закрепленная за торговыми объектами