


СХЕМА №45  
уборки территорий городского округа Долгопрудный, Московской области  
с границами дворовых территорий и границами прилегающих территорий  
М 1:1000


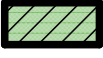


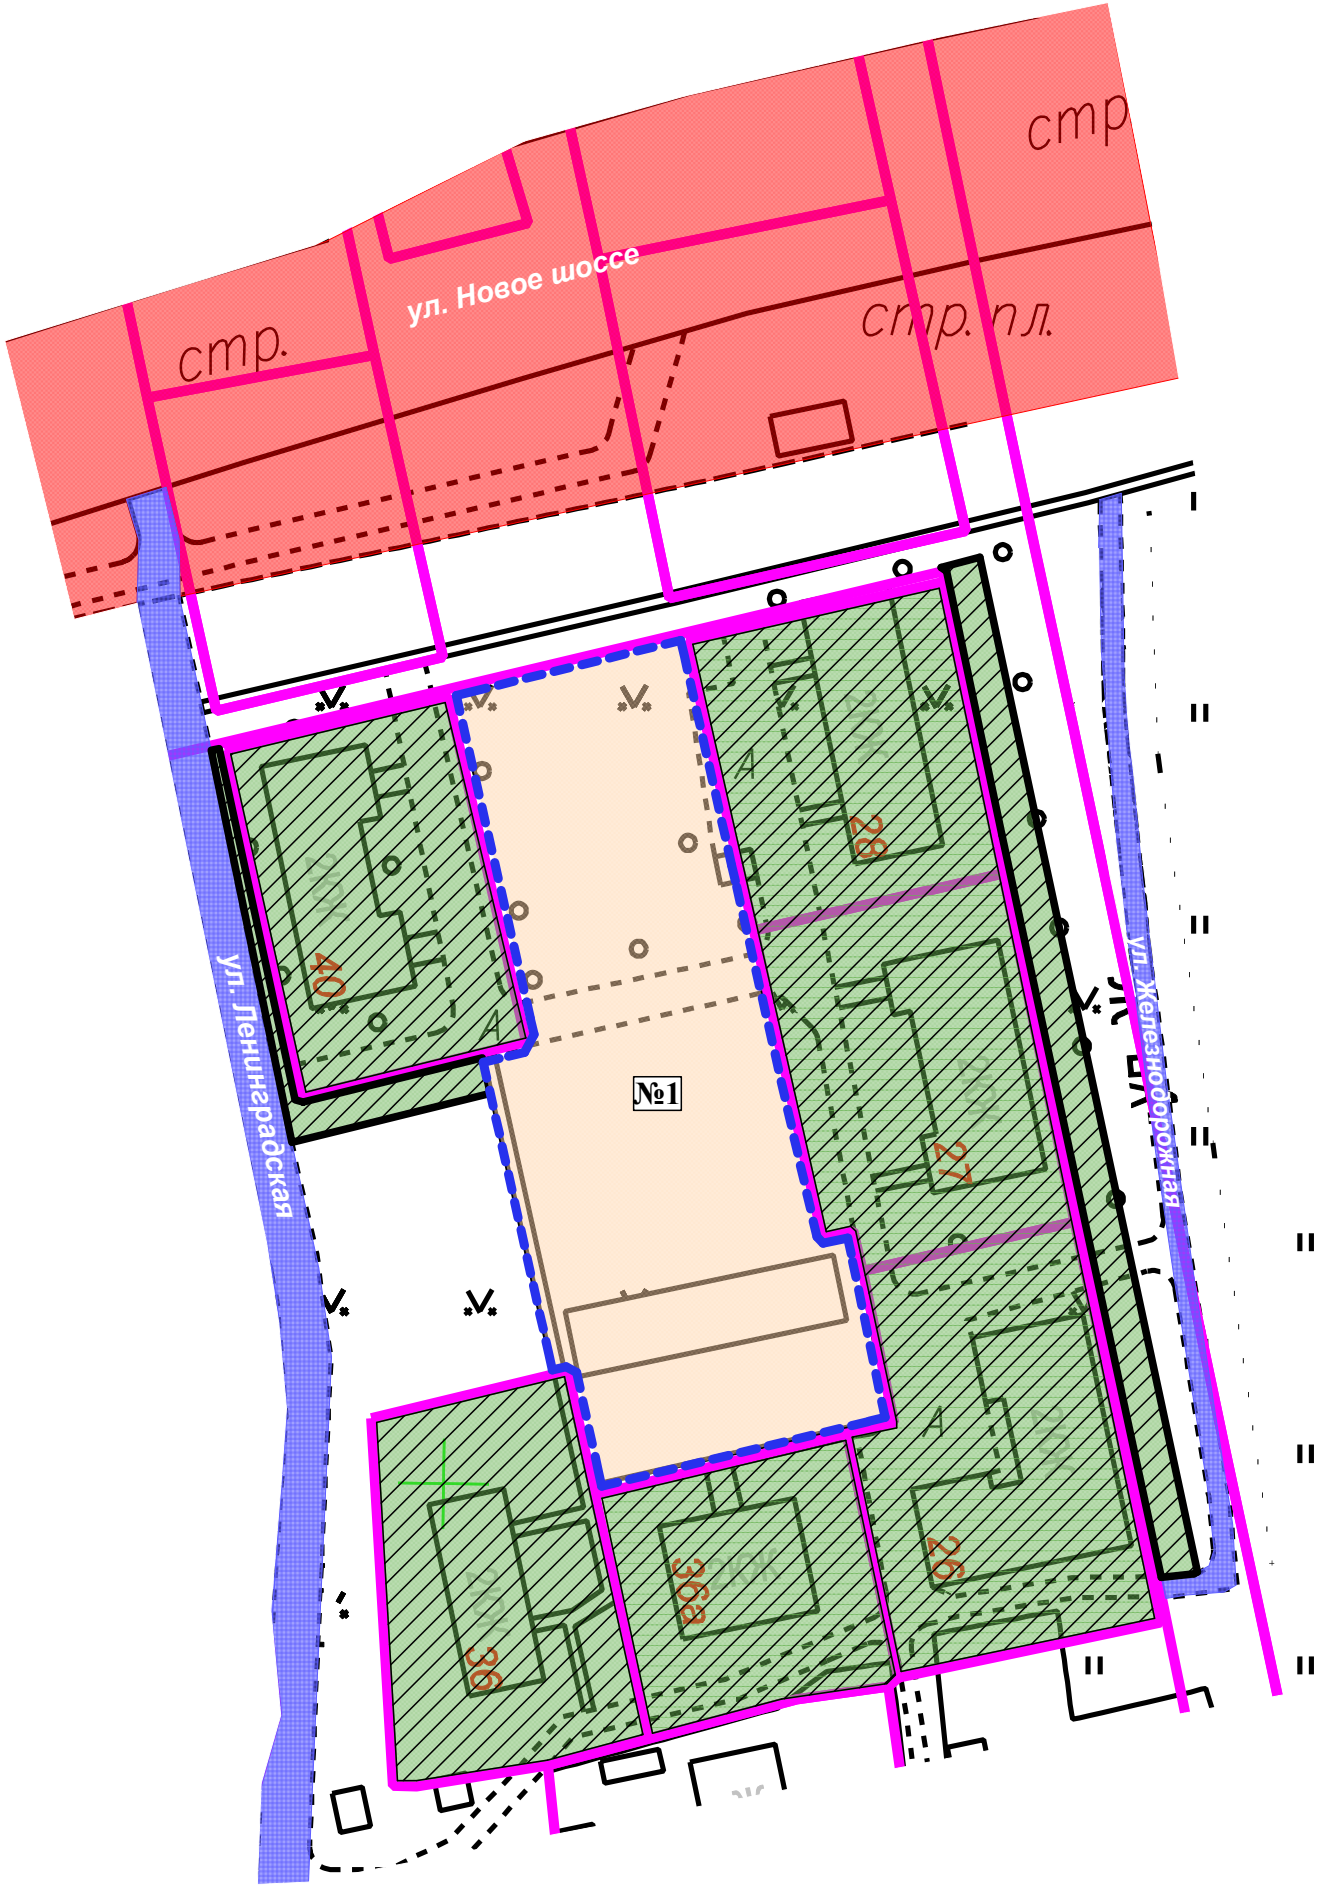






Местоположение территории, обслуживаемой ООО УК "ЖилКомСервис":

- г.Долгопрудный, Московская область,  
1) ул. Железнодорожная  
д. 26 (кадастровый номер 50:42:0040302:61)  
д. 27 (кадастровый номер 50:42:0040302:63)  
д. 28 (кадастровый номер 50:42:0040302:60)  
  
2) ул. Ленинградская  
д. 36 (кадастровый номер 50:42:0040302:66)  
д. 36а (кадастровый номер 50:42:0040302:64)  
д. 40 (кадастровый номер 50:42:0040302:62)

3) Дворовая территория №1  
- ул. Железнодорожная д.26, д.27, д.28; ул.Ленинградская д.36, д.36а, д.40

Условные обозначения:

-  Территория земельного участка, сформированного под МКД
-  Прилегающая территория
-  Дворовая территория
-  Территория, обслуживаемая дорожными организациями Московской области
-  Автомобильные дороги в муниципальной собственности и прилегающая к ним территория
-  Городская территория
-  Кадастровая граница земельного участка, сформированного под МКД
-  Граница прилегающей территории
-  Граница дворовой территории