

**СОГЛАСОВАНО**  
Управляющая компания

**Схема организации дорожного движения на дворовых проездах по ул. Московская, д. 58, к. 3 (мкр. Новые Водники) для обеспечения проезда техники ООО «Сергиево-Посадский региональный оператор»**



**УТВЕРЖДАЮ**  
Заместитель главы администрации  
г.о. Долгопрудный


**А.Г. Кожин**



**СОГЛАСОВАНО**  
Управляющая компания

Схема организации дорожного движения на дворовых проездах по ул. Набережная, д. 21, к. 1 (мкр. Новые Водники) для обеспечения проезда техники ООО «Сергиево-Посадский региональный оператор»


**УТВЕРЖДАЮ**  
Заместитель главы администрации  
г.о. Долгопрудный  
  
А.Г. Кожинов

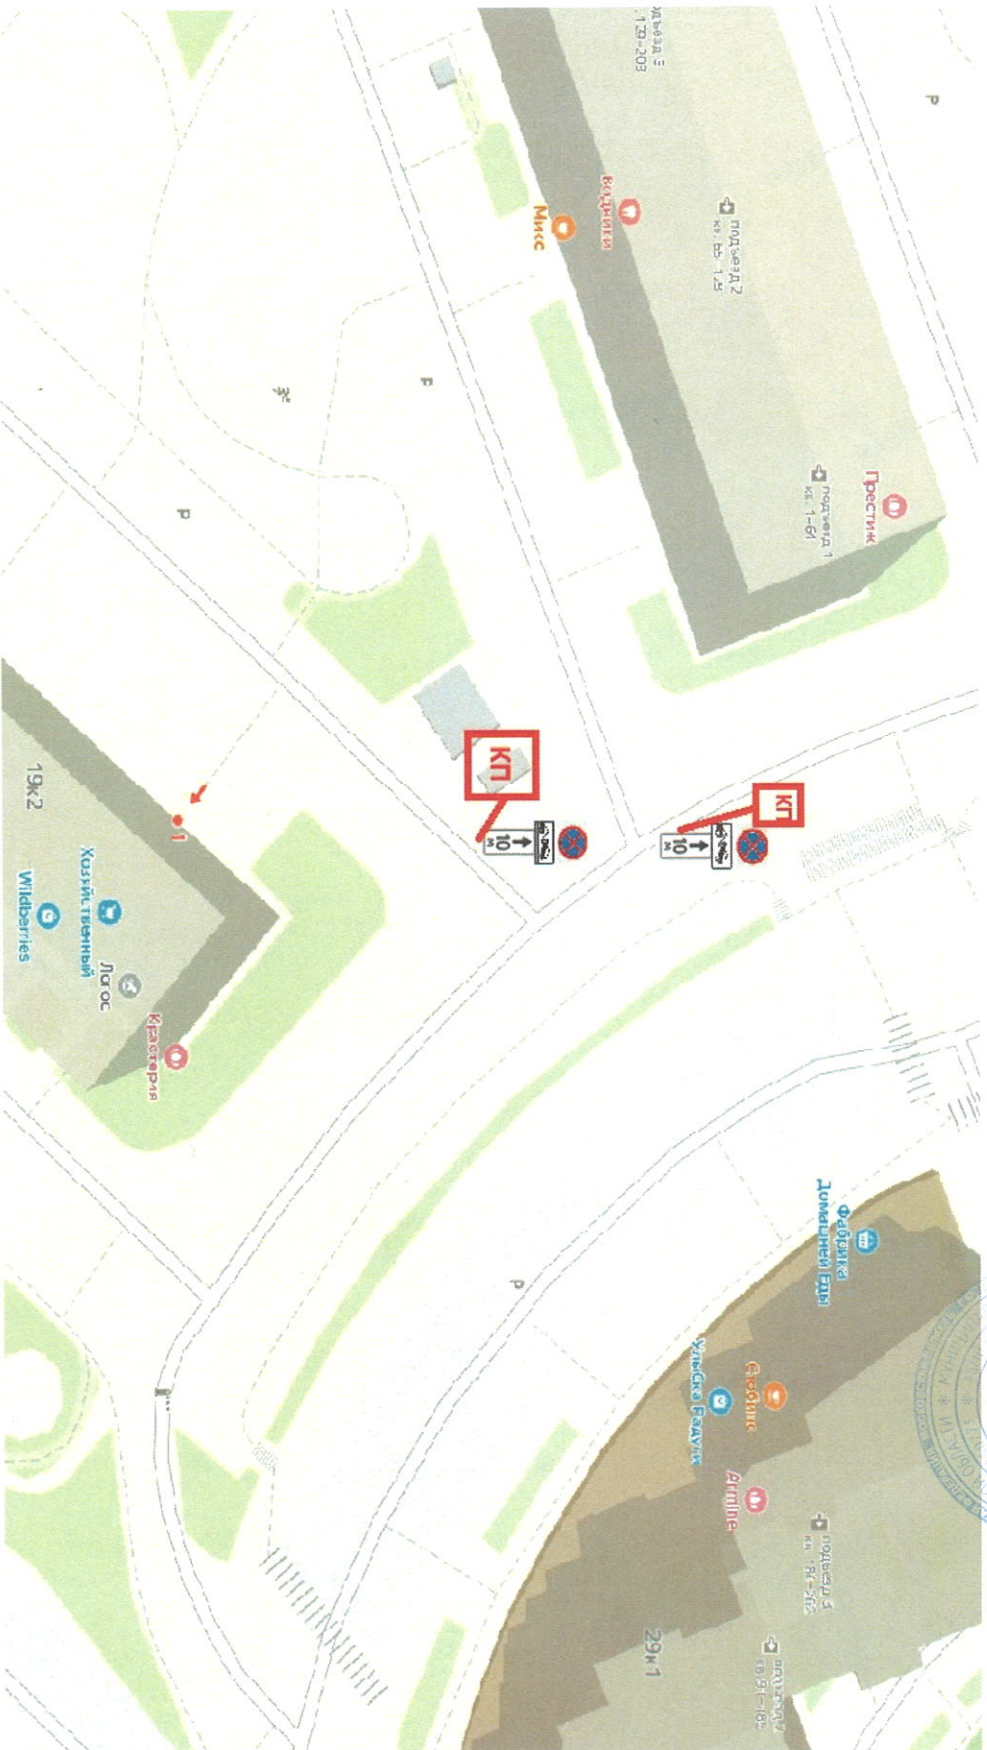



**СОГЛАСОВАНО**  
Управляющая компания

Схема организации дорожного движения на дворовых проездах  
бульвар космонавта Сереброва, д. 2 (мкр. Центральный) для  
обеспечения проезда техники ООО «Сергиево-Посадский  
региональный оператор»

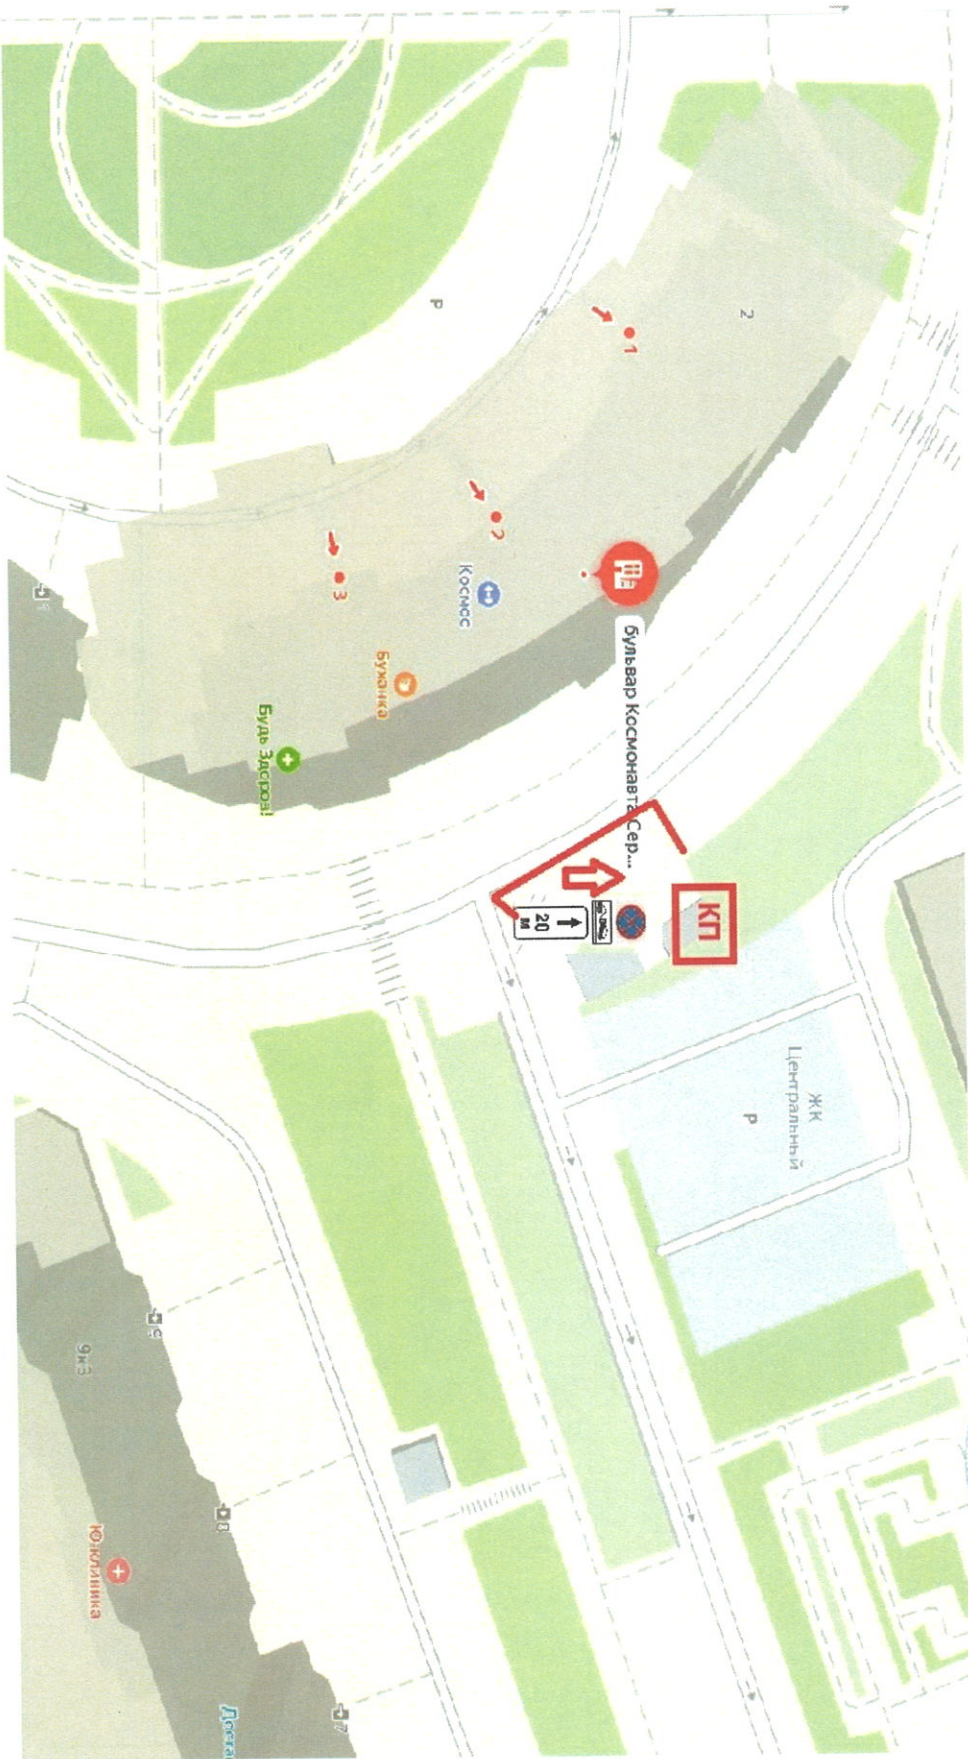

**УТВЕРЖДАЮ**  
Заместитель главы администрации  
г.о. Дзержинский

А.Г. Кожин

