


Схема организации дорожного движения на дворовых проездах по ул. Спортивная (ул. Спортивная, д. 7, ул. Спортивная, д. 9) для обеспечения проезда техники ООО «Сергиево-Посадский региональный оператор»

УТВЕРЖДАЮ  
Заместитель главы администрации  
г.о. Долгопрудный

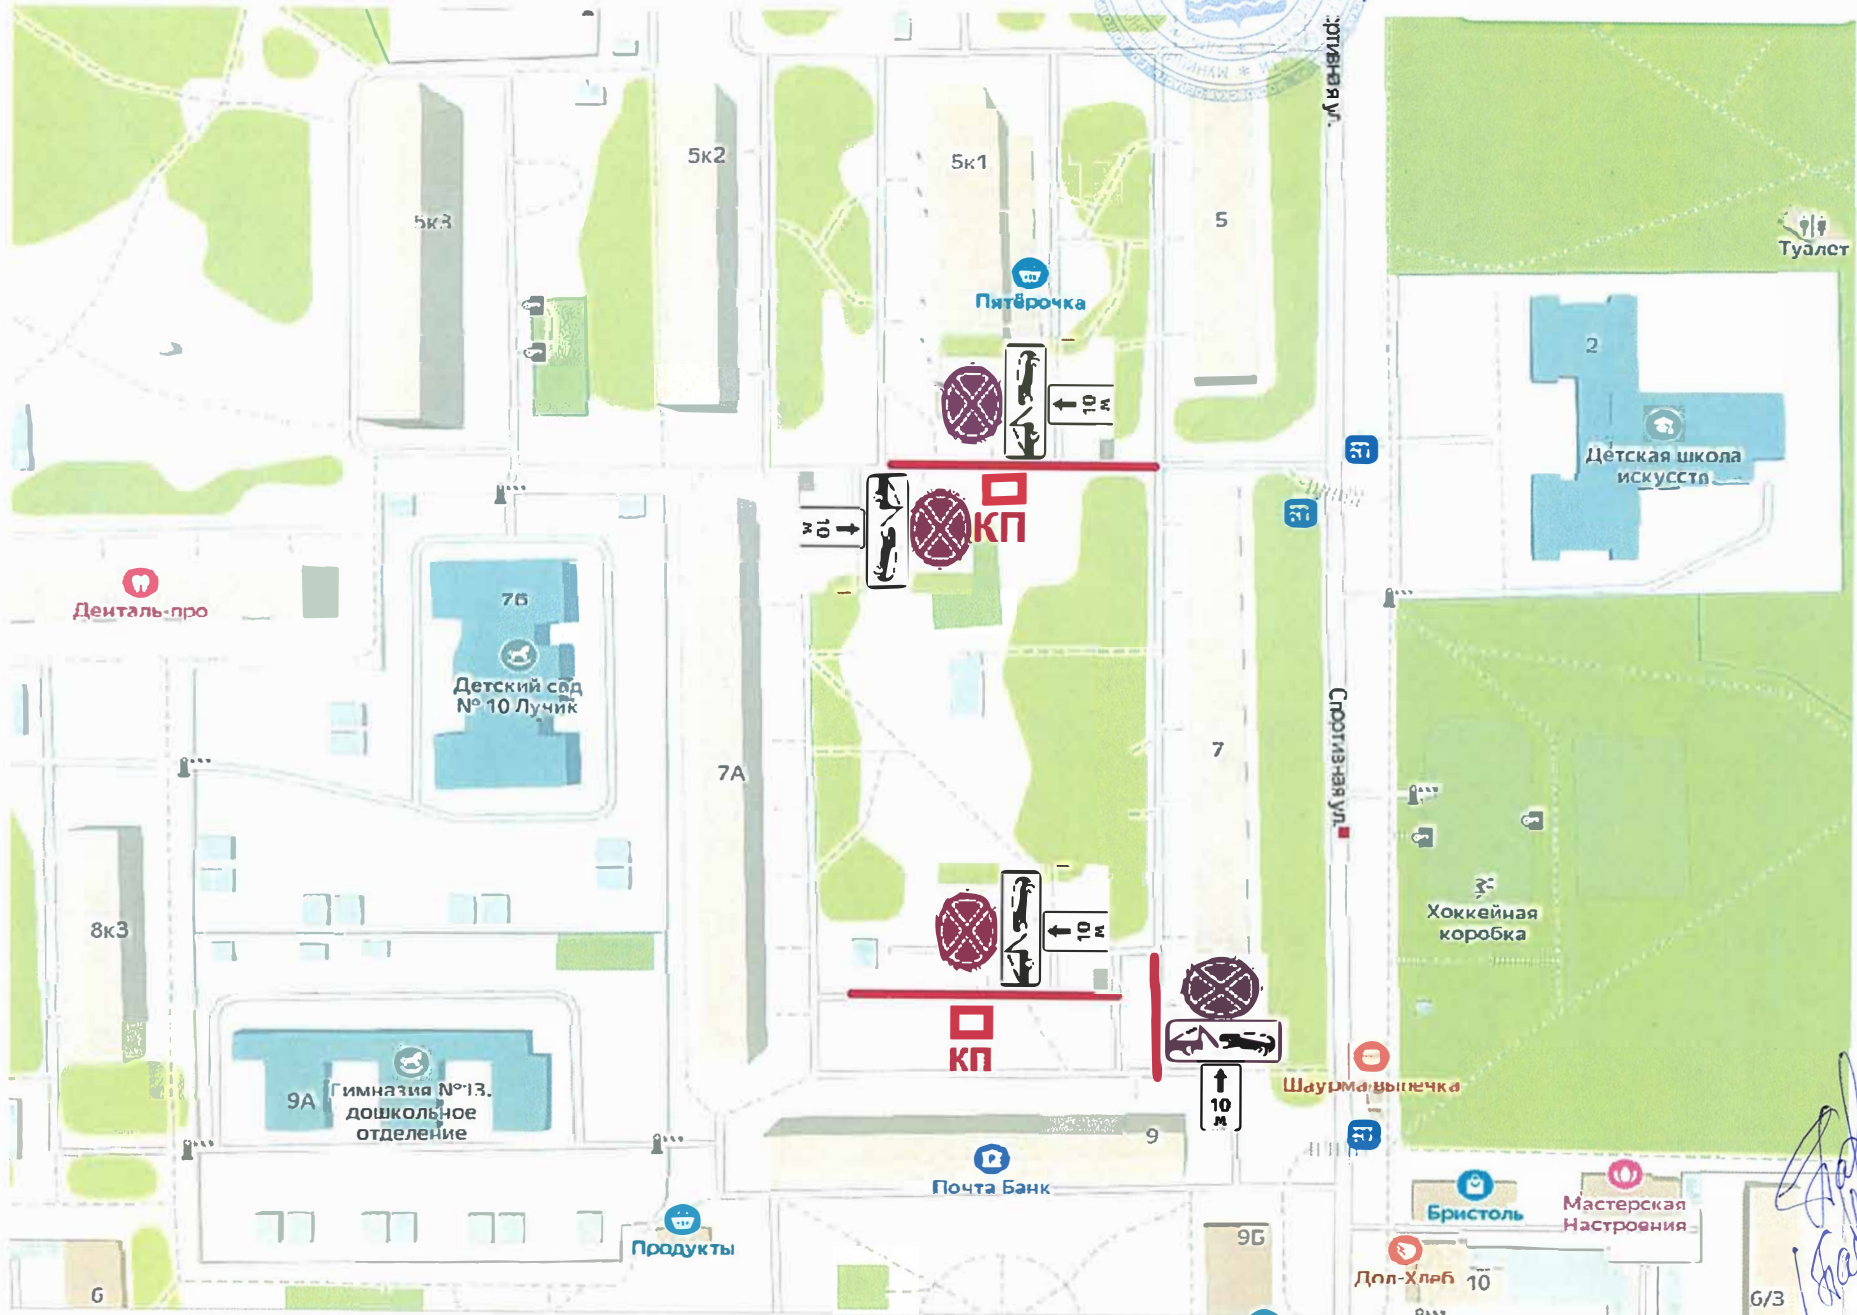

И.И. Кульчицкий



*Handwritten signature in blue ink.*