

**Заказчик – Администрация Городского округа
Долгопрудный Московской области**

«г. Долгопрудный, микрорайон Центральный»

РАБОЧАЯ ДОКУМЕНТАЦИЯ

**Проект организации дорожного движения на период
эксплуатации**

04/06-21ПОД

**Заказчик – Администрация Городского
округа Долгопрудный Московской области**

РАБОЧАЯ ДОКУМЕНТАЦИЯ
**Проект организации дорожного движения на
период эксплуатации**

04/06-21ПОД

Главный инженер проекта



Мухортиков А.В.

ЗАДАНИЕ НА ПРОЕКТИРОВАНИЕ
Разработка Проекта организации дорожного движения на период эксплуатации «г. Долгопрудный, микрорайон Центральный»

1. Заказчик: Администрация Городского округа Долгопрудный Московской области .
2. Исполнитель: _____
3. Цель разработки – разработка проектных решений по организации дорожного движения для обеспечения эффективности организации дорожного движения, обеспечения безопасности движения пешеходов и автотранспортных средств на период эксплуатации
4. Исходные данные для разработки документации Проекта организации дорожного движения:

- Задание на проектирование;
- Данные обследования в натуре.

5. Технические требования:

Проект организации дорожного движения должен соответствовать требованиям действующих нормативных документов и быть направлен на решение следующих задач:

- обеспечения безопасности дорожного движения (снижение предпосылок возникновения дорожно-транспортных происшествий);
- оптимизации условий движения транспортных средств и пешеходов, направленной на повышение эффективности использования пропускной способности сети автомобильных дорог;
- снижения негативного воздействия от автомобильного транспорта на окружающую среду за счет оптимизации параметров движения транспортных средств.

Проект организации дорожного движения представляет собой брошюру в переплете формата 297 x 420 мм (А3) и/или 210 x 297 (А4) мм и/или в любом ином формате, обеспечивающем визуальное восприятие единства геометрических параметров территории, в отношении которой осуществляется разработка ПОДД, и CD-ROM с электронным видом документа.

Проект выпустить одним томом: Том «ПОДД на период эксплуатации «г. Долгопрудный, микрорайон Центральный».

Проект организации дорожного движения должен содержать: титульный лист, введение, схемы расстановки технических средств организации дорожного движения, ведомости технических средств организации дорожного движения.

На титульном листе указывают: название и обозначение улицы/автомобильной дороги, дата разработки проекта организации дорожного движения.

Схема расстановки технических средств организации дорожного движения должна включать в себя: контуры плана, линии дорожной разметки, дорожные знаки, направляющие устройства, освещение, тротуары.

Проект организации дорожного движения должен содержать следующие адресные ведомости:

- Ведомость объемов горизонтальной дорожной разметки;
 - Ведомость дорожных знаков;
- Все ведомости должны быть выполнены с подведением итогов.

8. Требования к составу исполнителей:

В работе принимают участие специалисты.

Справка


Проект организации дорожного движения на период эксплуатации «г. Долгопрудный, микрорайон Центральный», разработан в соответствии с техническими регламентами, государственными нормами, правилами, стандартами, исходными данными, заданием на проектирование, а также техническими условиями и требованиями, выданными органами государственного надзора (контроля) и заинтересованными организациями при согласовании исходно-разрешительной документации; предусматривает мероприятия, обеспечивающие конструктивную надежность; взрывопожарную и пожарную безопасность объекта, защиту населения и устойчивую работу объекта в чрезвычайных ситуациях, защиту окружающей природной среды при его эксплуатации и отвечает требованиям Градостроительного Кодекса Российской Федерации.

Справка составлена согласно с требованиями Федерального Закона № 384-ФЗ «Технический регламент о безопасности зданий и сооружений» и ГОСТ Р 21.1101-2013 «Система проектной документации для строительства».

Краткая характеристика автомобильных дорог, рассматриваемого в данном проекте участка улично-дорожной сети (существующее положение)

Участок рассматриваемых автомобильных дорог расположен в Городском округе Долгопрудный Московской области.

На рассматриваемых в данном проекте участках автомобильных дорог и прилегающих территорий организовано двухстороннее и одностороннее движение по одной-двум-трем полосам движения в каждом направлении грузового и легкового транспорта.

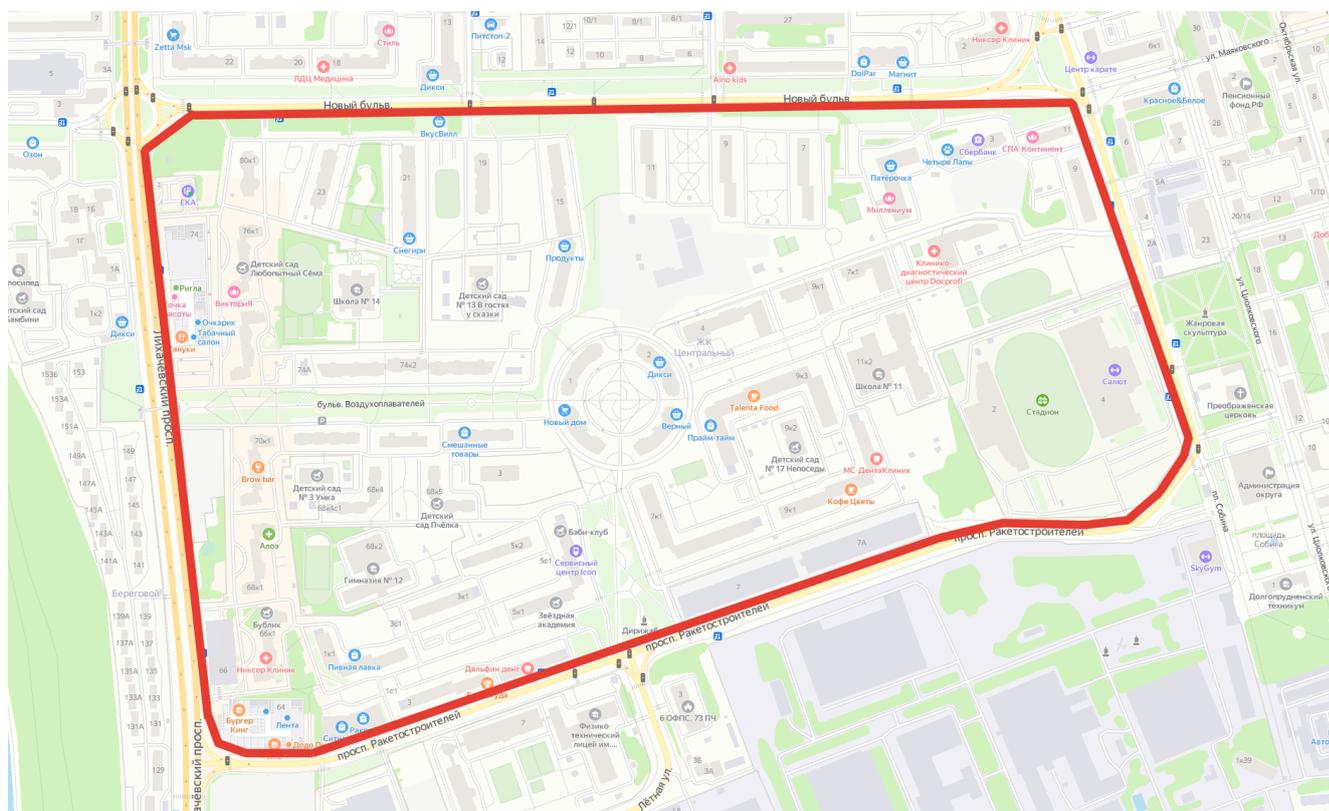

Инв. № подл.	Подп. и дата	Взаим. инв. №
--------------	--------------	---------------

Изм.	Кол.уч	Лист	№ док.	Подп.	Дата	04/06-21ПОД-ПЗ	Лист 3
------	--------	------	--------	-------	------	----------------	-----------

Ведомость ссылочных и прилагаемых документов

Обозначение	Наименование	Примечание
Ссылочные документы		
ГОСТ Р 21.1101-2013	Основные требования к проектной и рабочей документации	
ГОСТ Р 51256-2018	Технические средства организации дорожного движения. Разметка дорожная. Классификация. Технические требования	
ГОСТ Р 52289-2019	Технические средства организации дорожного движения. Правила применения дорожных знаков, разметки, светофоров, дорожных ограждений и направляющих устройств	
ГОСТ Р 52290-2004	Технические средства организации дорожного движения. Знаки дорожные. Общие технические требования (с Изменениями N 1, 2)	
СП 34.13330.2012	Автомобильные дороги. Актуализированная редакция СНиП 2.05.02-85*	
СП 42.13330.2016	Градостроительство. Планировка и застройка городских и сельских поселений. Актуализированная редакция СНиП 2.07.01-89*	
Постановление Правительства РФ от 16.02.2008 №87	Положение о составе разделов проектной документации и требования к их содержанию	

Инв. № подл.	
Подп. и дата	
Взаи. инв. №	

Изм.	Кол.уч	Лист	№ док.	Подп.	Дата	04/06-21ПОД-ПЗ	Лист 6
------	--------	------	--------	-------	------	----------------	-----------

Общая ведомость дорожных знаков
на период эксплуатации
«г. Долгопрудный, микрорайон Центральный»

Номер знака	Наименование знака	Изображение знака	Количество	Ед. Изм
1.23	Дети		3	шт
2.1	Главная дорога		20	шт
2.4	Уступите дорогу		21	шт
3.1	Въезд запрещен		25	шт
3.24(5)	Ограничение максимальной скорости		2	шт
3.24(20)	Ограничение максимальной скорости		2	шт
3.27	Остановка запрещена		95	шт
3.28	Стоянка запрещена		2	шт
4.1.1	Движение прямо		8	шт
4.1.2	Движение направо		6	шт
4.1.3	Движение налево		2	шт
4.1.6	Движение направо или налево		3	шт
4.3	Круговое движение		4	шт
5.5	Дорога с односторонним движением		17	шт
5.6	Конец дороги с односторонним движением		7	шт
5.7.2	Выезд на дорогу с односторонним движением		8	шт
5.19.1(2)	Пешеходный переход		54	шт
5.20	Искусственная неровность		5	шт
5.21	Жилая зона		14	шт

Взам. инв. №

Подпись и дата

Инв. № формул


Общая ведомость дорожных знаков

на период эксплуатации

«г. Долгопрудный, микрорайон Центральный»

Номер знака	Наименование знака	Изображение знака	Количество	Ед. Изм
5.22	Конец жилой зоны		12	шт
6.4	Парковка (парковочное место)		245	шт
8.2.1	Зона действия		1	шт
8.5.2	Рабочие дни		2	шт
8.6.1	Способ постановки транспортного средства на стоянку		31	шт
8.6.5	Способ постановки транспортного средства на стоянку		114	шт
8.17	Инвалиды		90	шт
8.24	Работает эвакуатор		95	шт

Инов. № докл	
Подпись и дата	
Взам. инв. №	

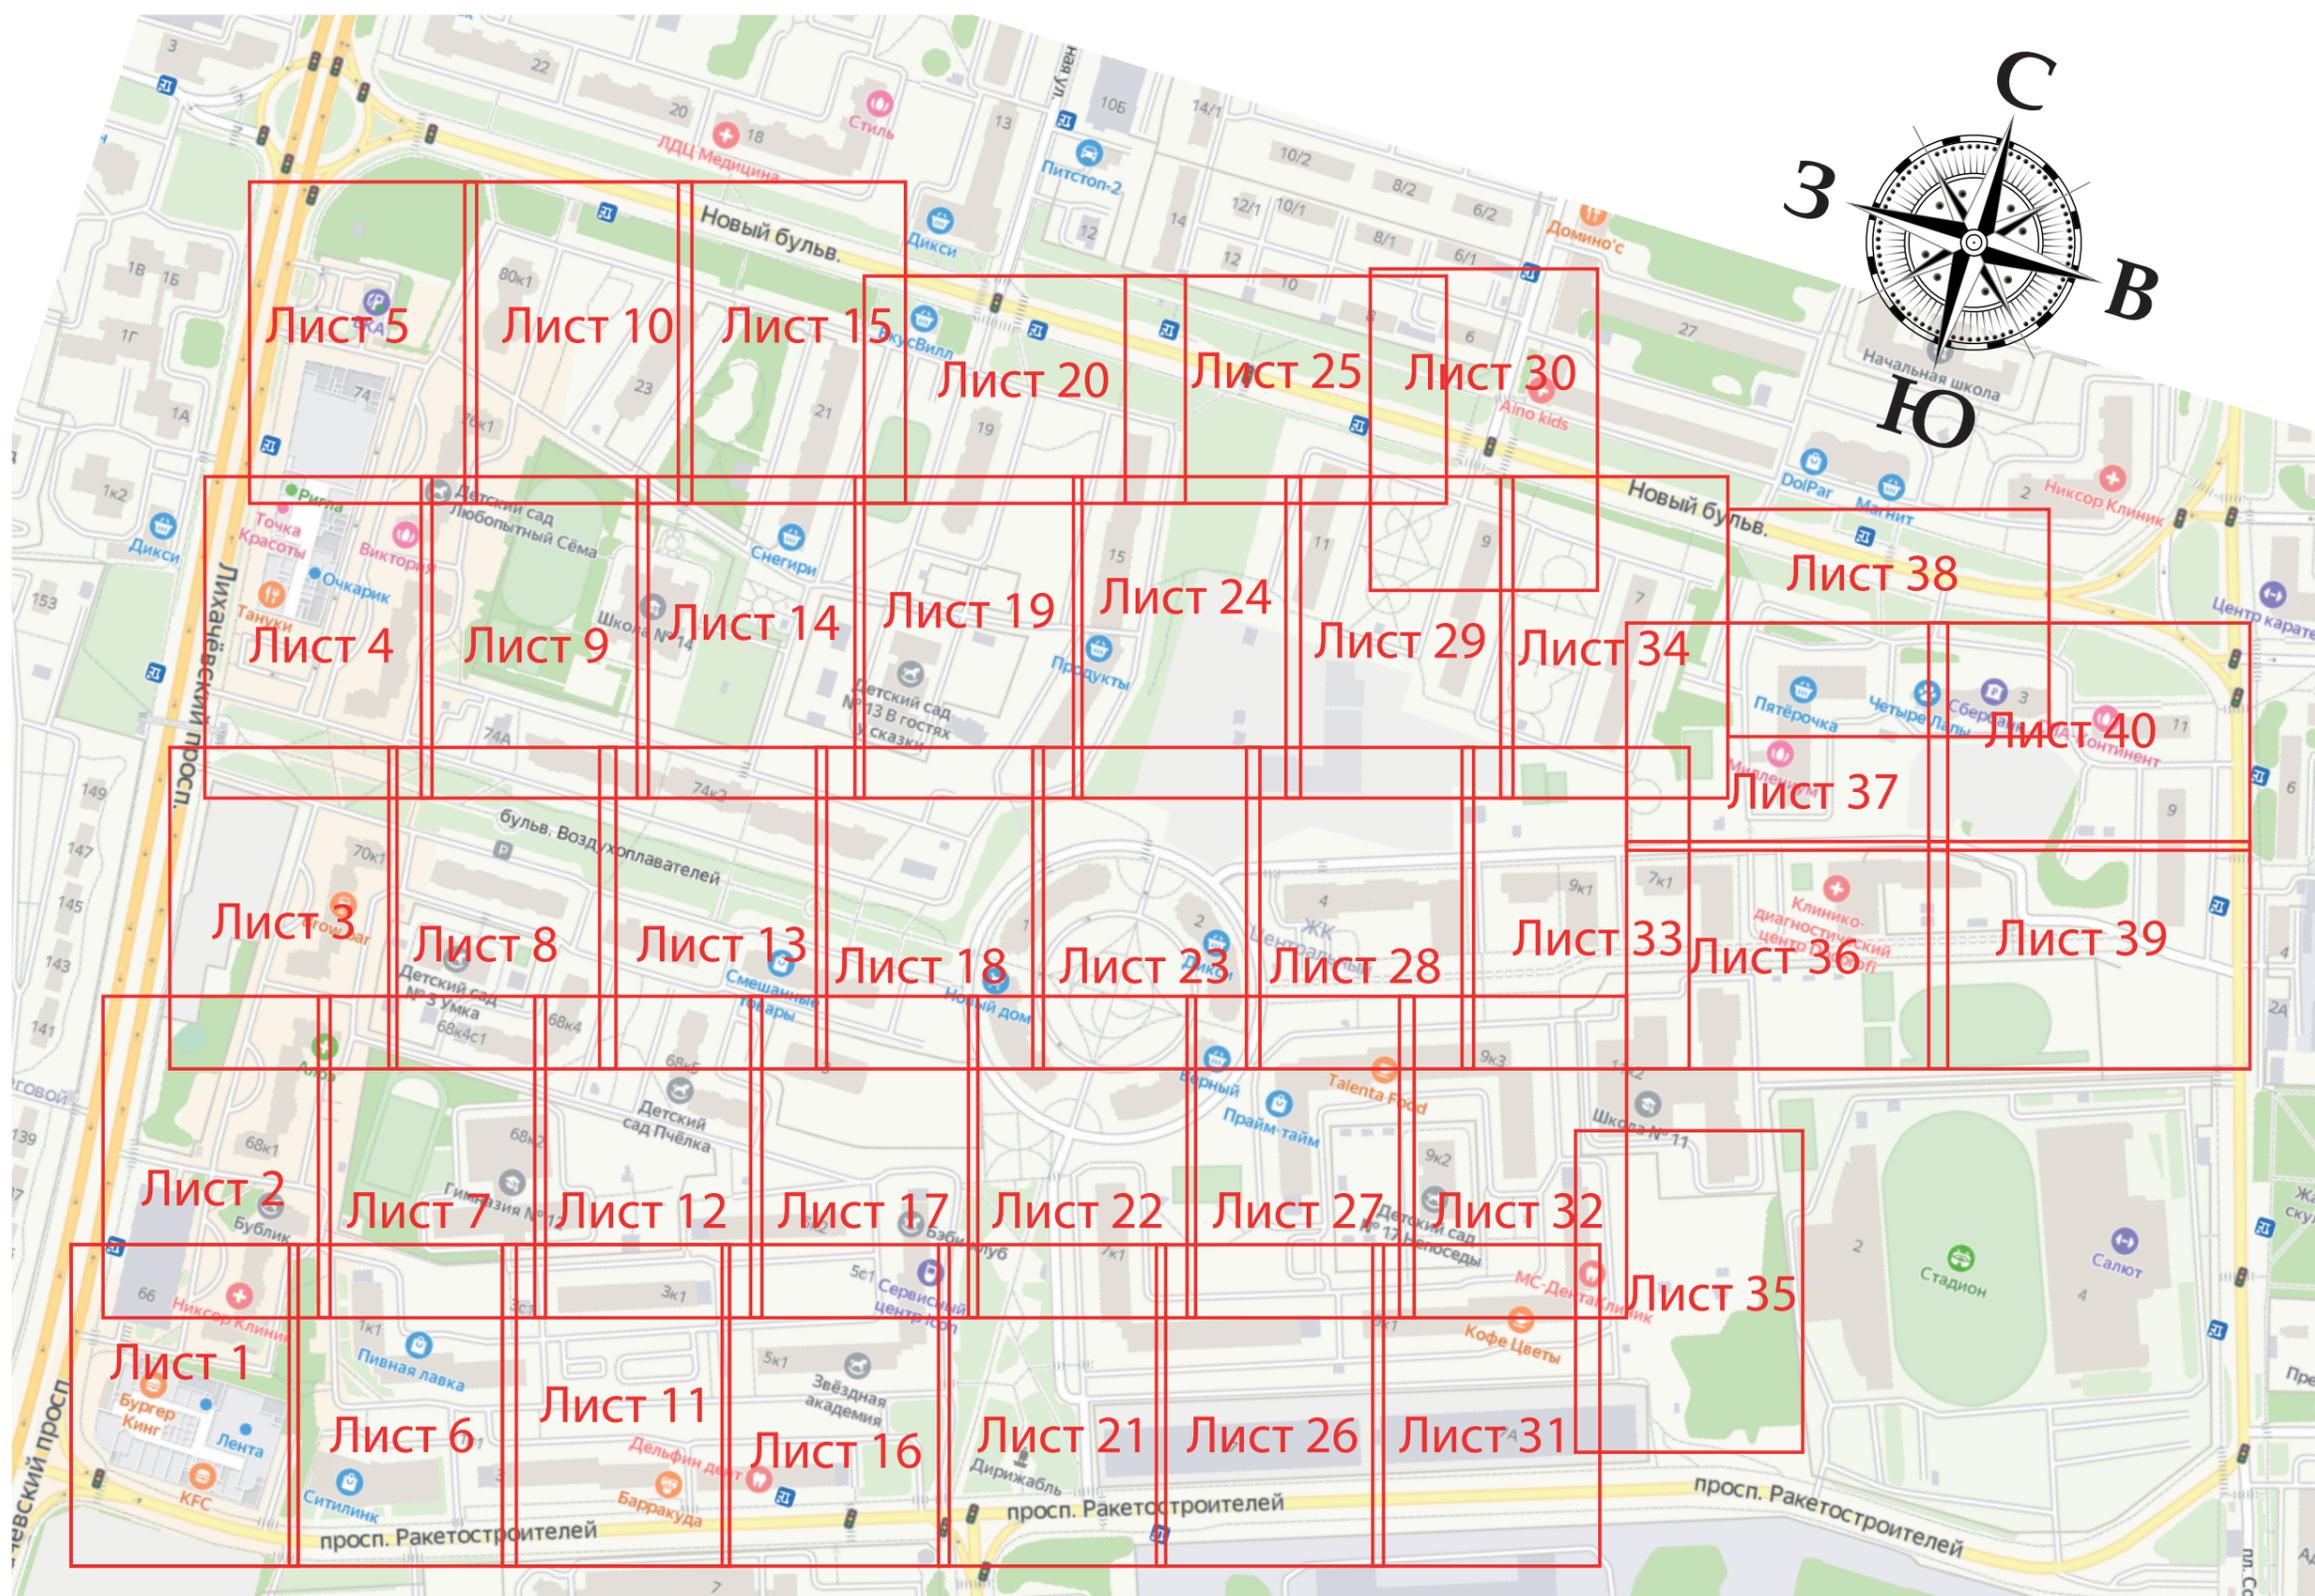


Согласовано	
Инв. № подл.	Взам. инв. №
Подп. и дата	

						04/06-21ПОД			
						«г. Долгопрудный, микрорайон Центральный»			
Изм.	Кол.	Лист	Идок.	Подпись	Дата	Проект организации дорожного движения на период эксплуатации	Стадия	Лист	Листов
Разраб.		Агапов Д.И.		<i>[Signature]</i>	06.21		Р	1	41
ГИП		Мухортиков А.В.		<i>[Signature]</i>	06.21	Ситуационный план			


Согласовано

Инв. № подл. Подп. и дата. Взам. инв. №

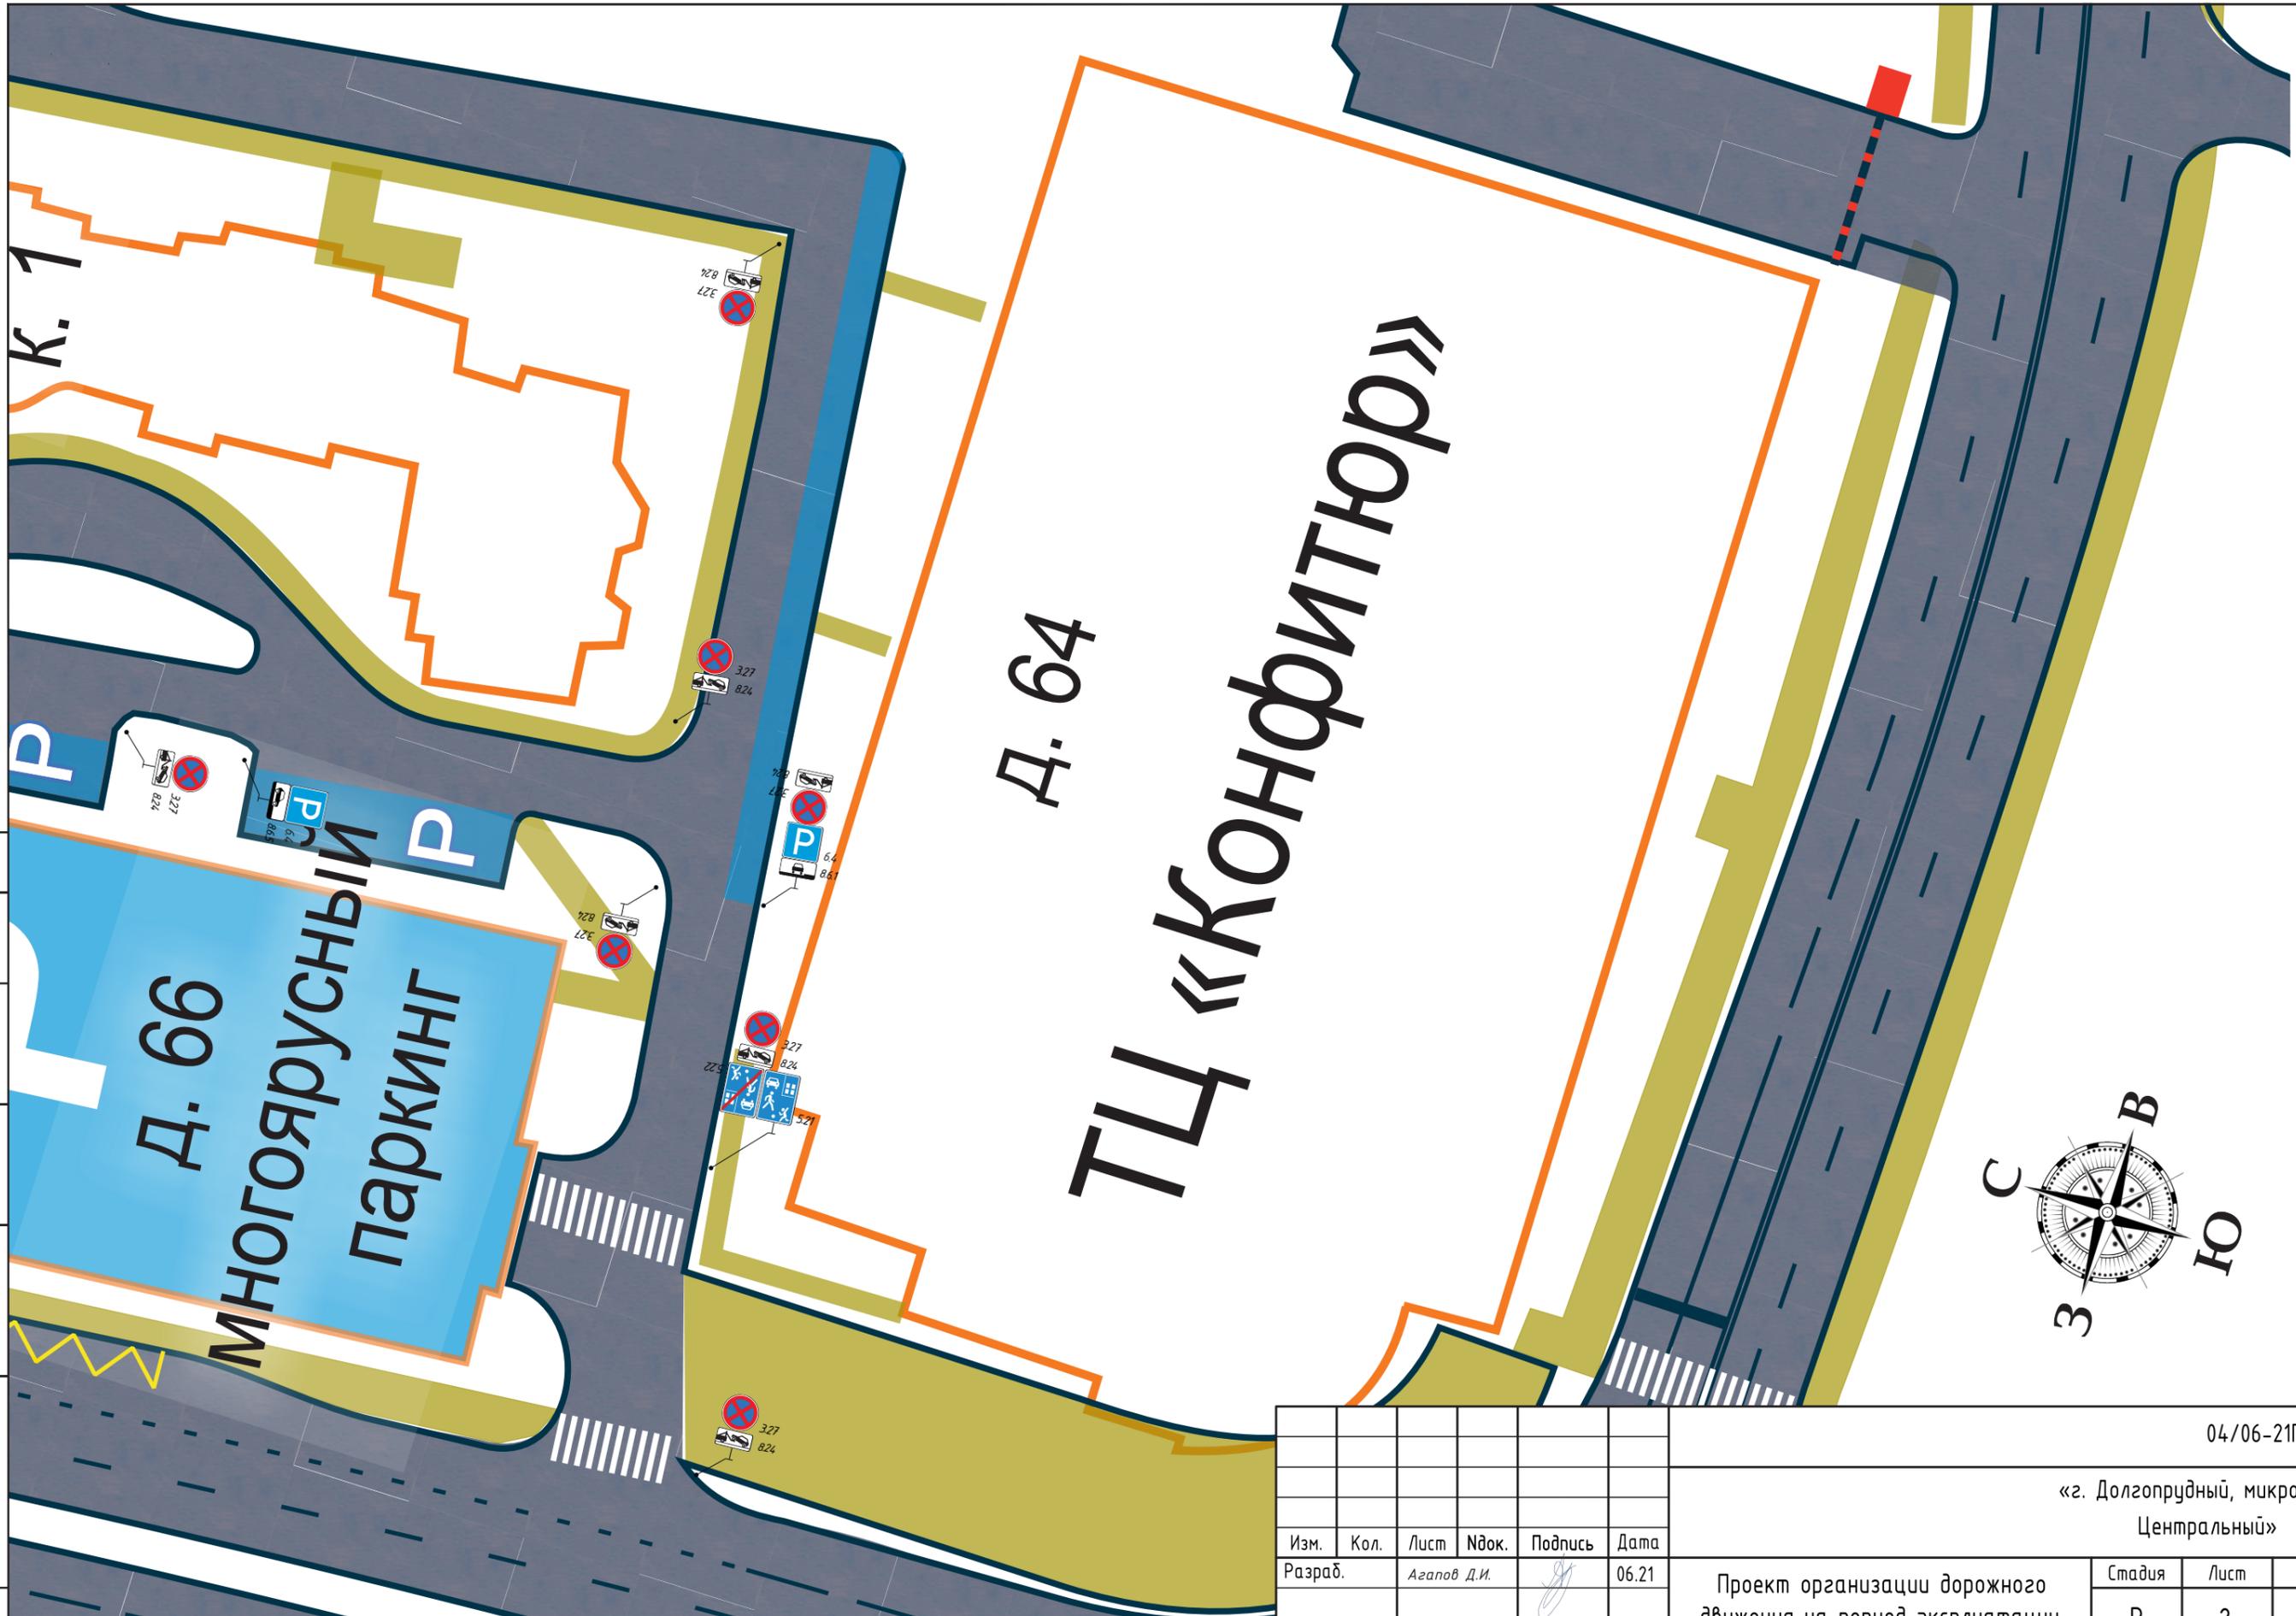

Изм.	Кол.	Лист	Ивок.	Подпись	Дата
Разраб.		Агапов Д.И.		<i>[Signature]</i>	06.21
ГИП		Мухомртиков А.В.		<i>[Signature]</i>	06.21

04/06-21ПОД		
«г. Долгопрудный, микрорайон Центральный»		
Проект организации дорожного движения на период эксплуатации	Стадия	Лист
	Р	2
Схема размещения ТСОДД	Листов	41

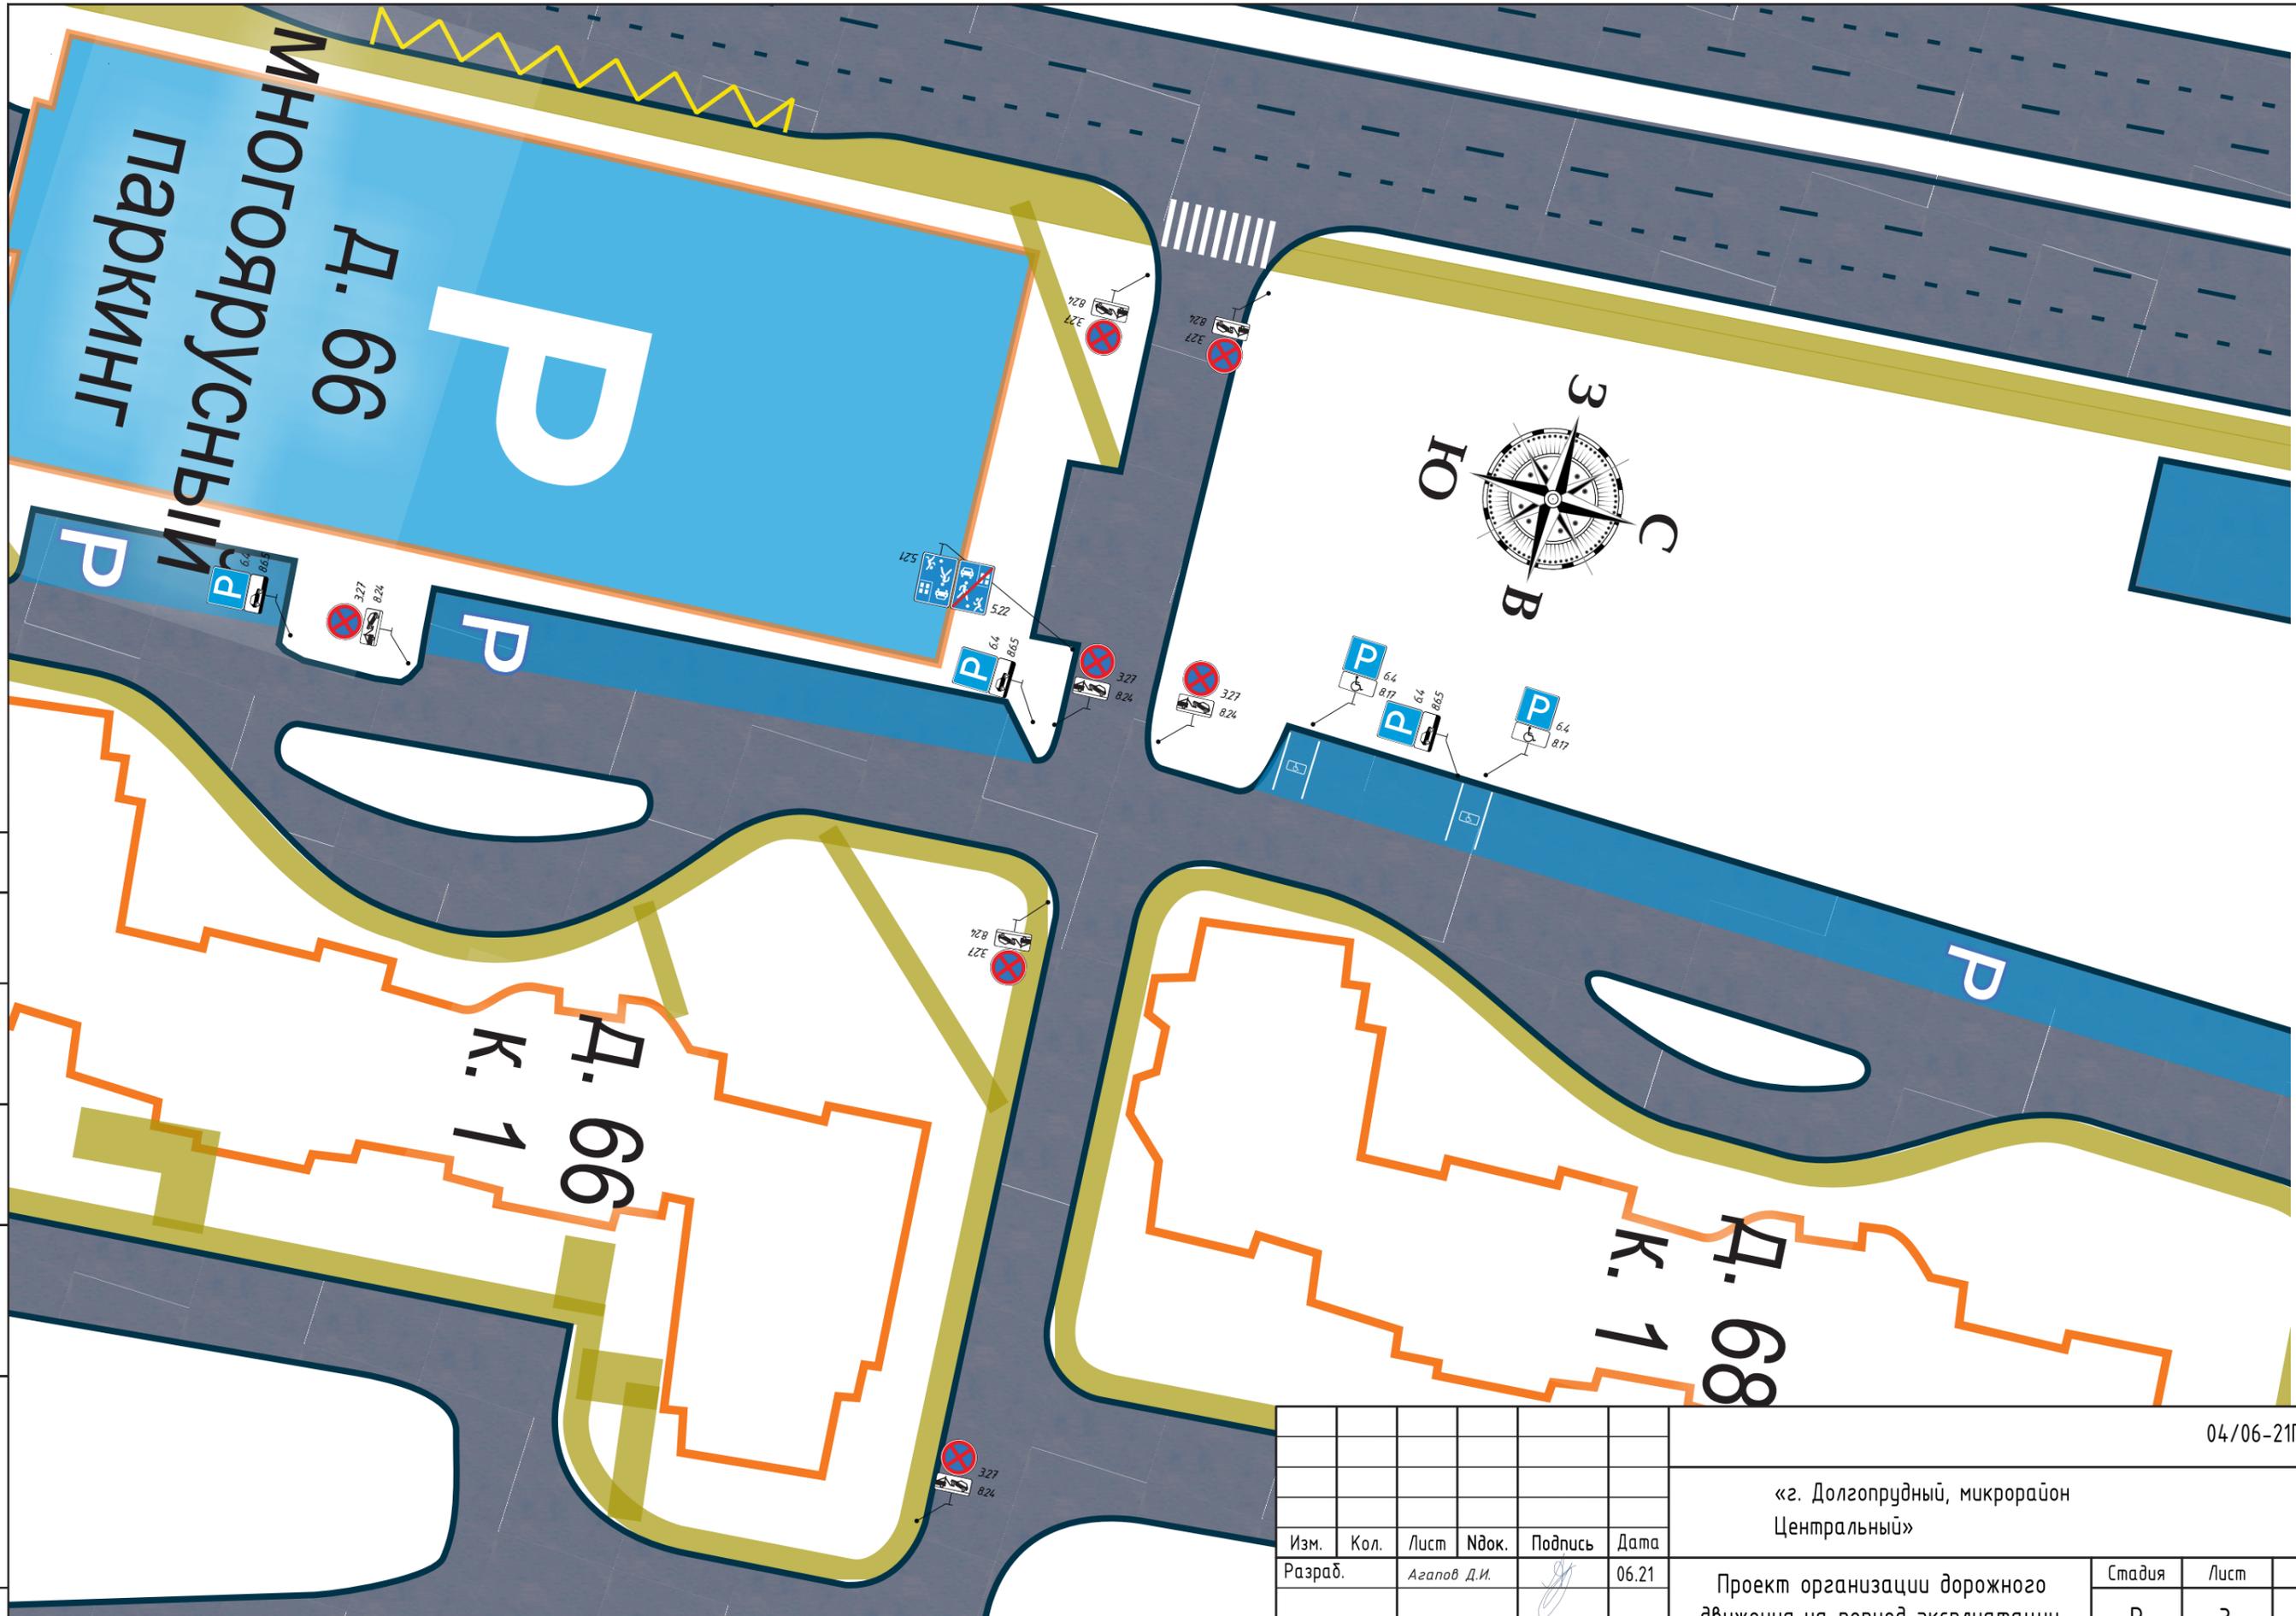


Согласовано					
Инв. № подл.	Подп. и дата	Взам. инв. №			

Изм.	Кол.	Лист	Ивок.	Подпись	Дата
Разраб.		Агапов Д.И.		<i>[Signature]</i>	06.21
ГИП		Мухортиков А.В.		<i>[Signature]</i>	06.21

04/06-21ПОД			
«г. Долгопрудный, микрорайон Центральный»			
Проект организации дорожного движения на период эксплуатации	Стадия	Лист	Листов
	Р	3	41
Схема размещения ТСОДД			


Согласовано

Инв. № подл. Подп. и дата. Взам. инв. №

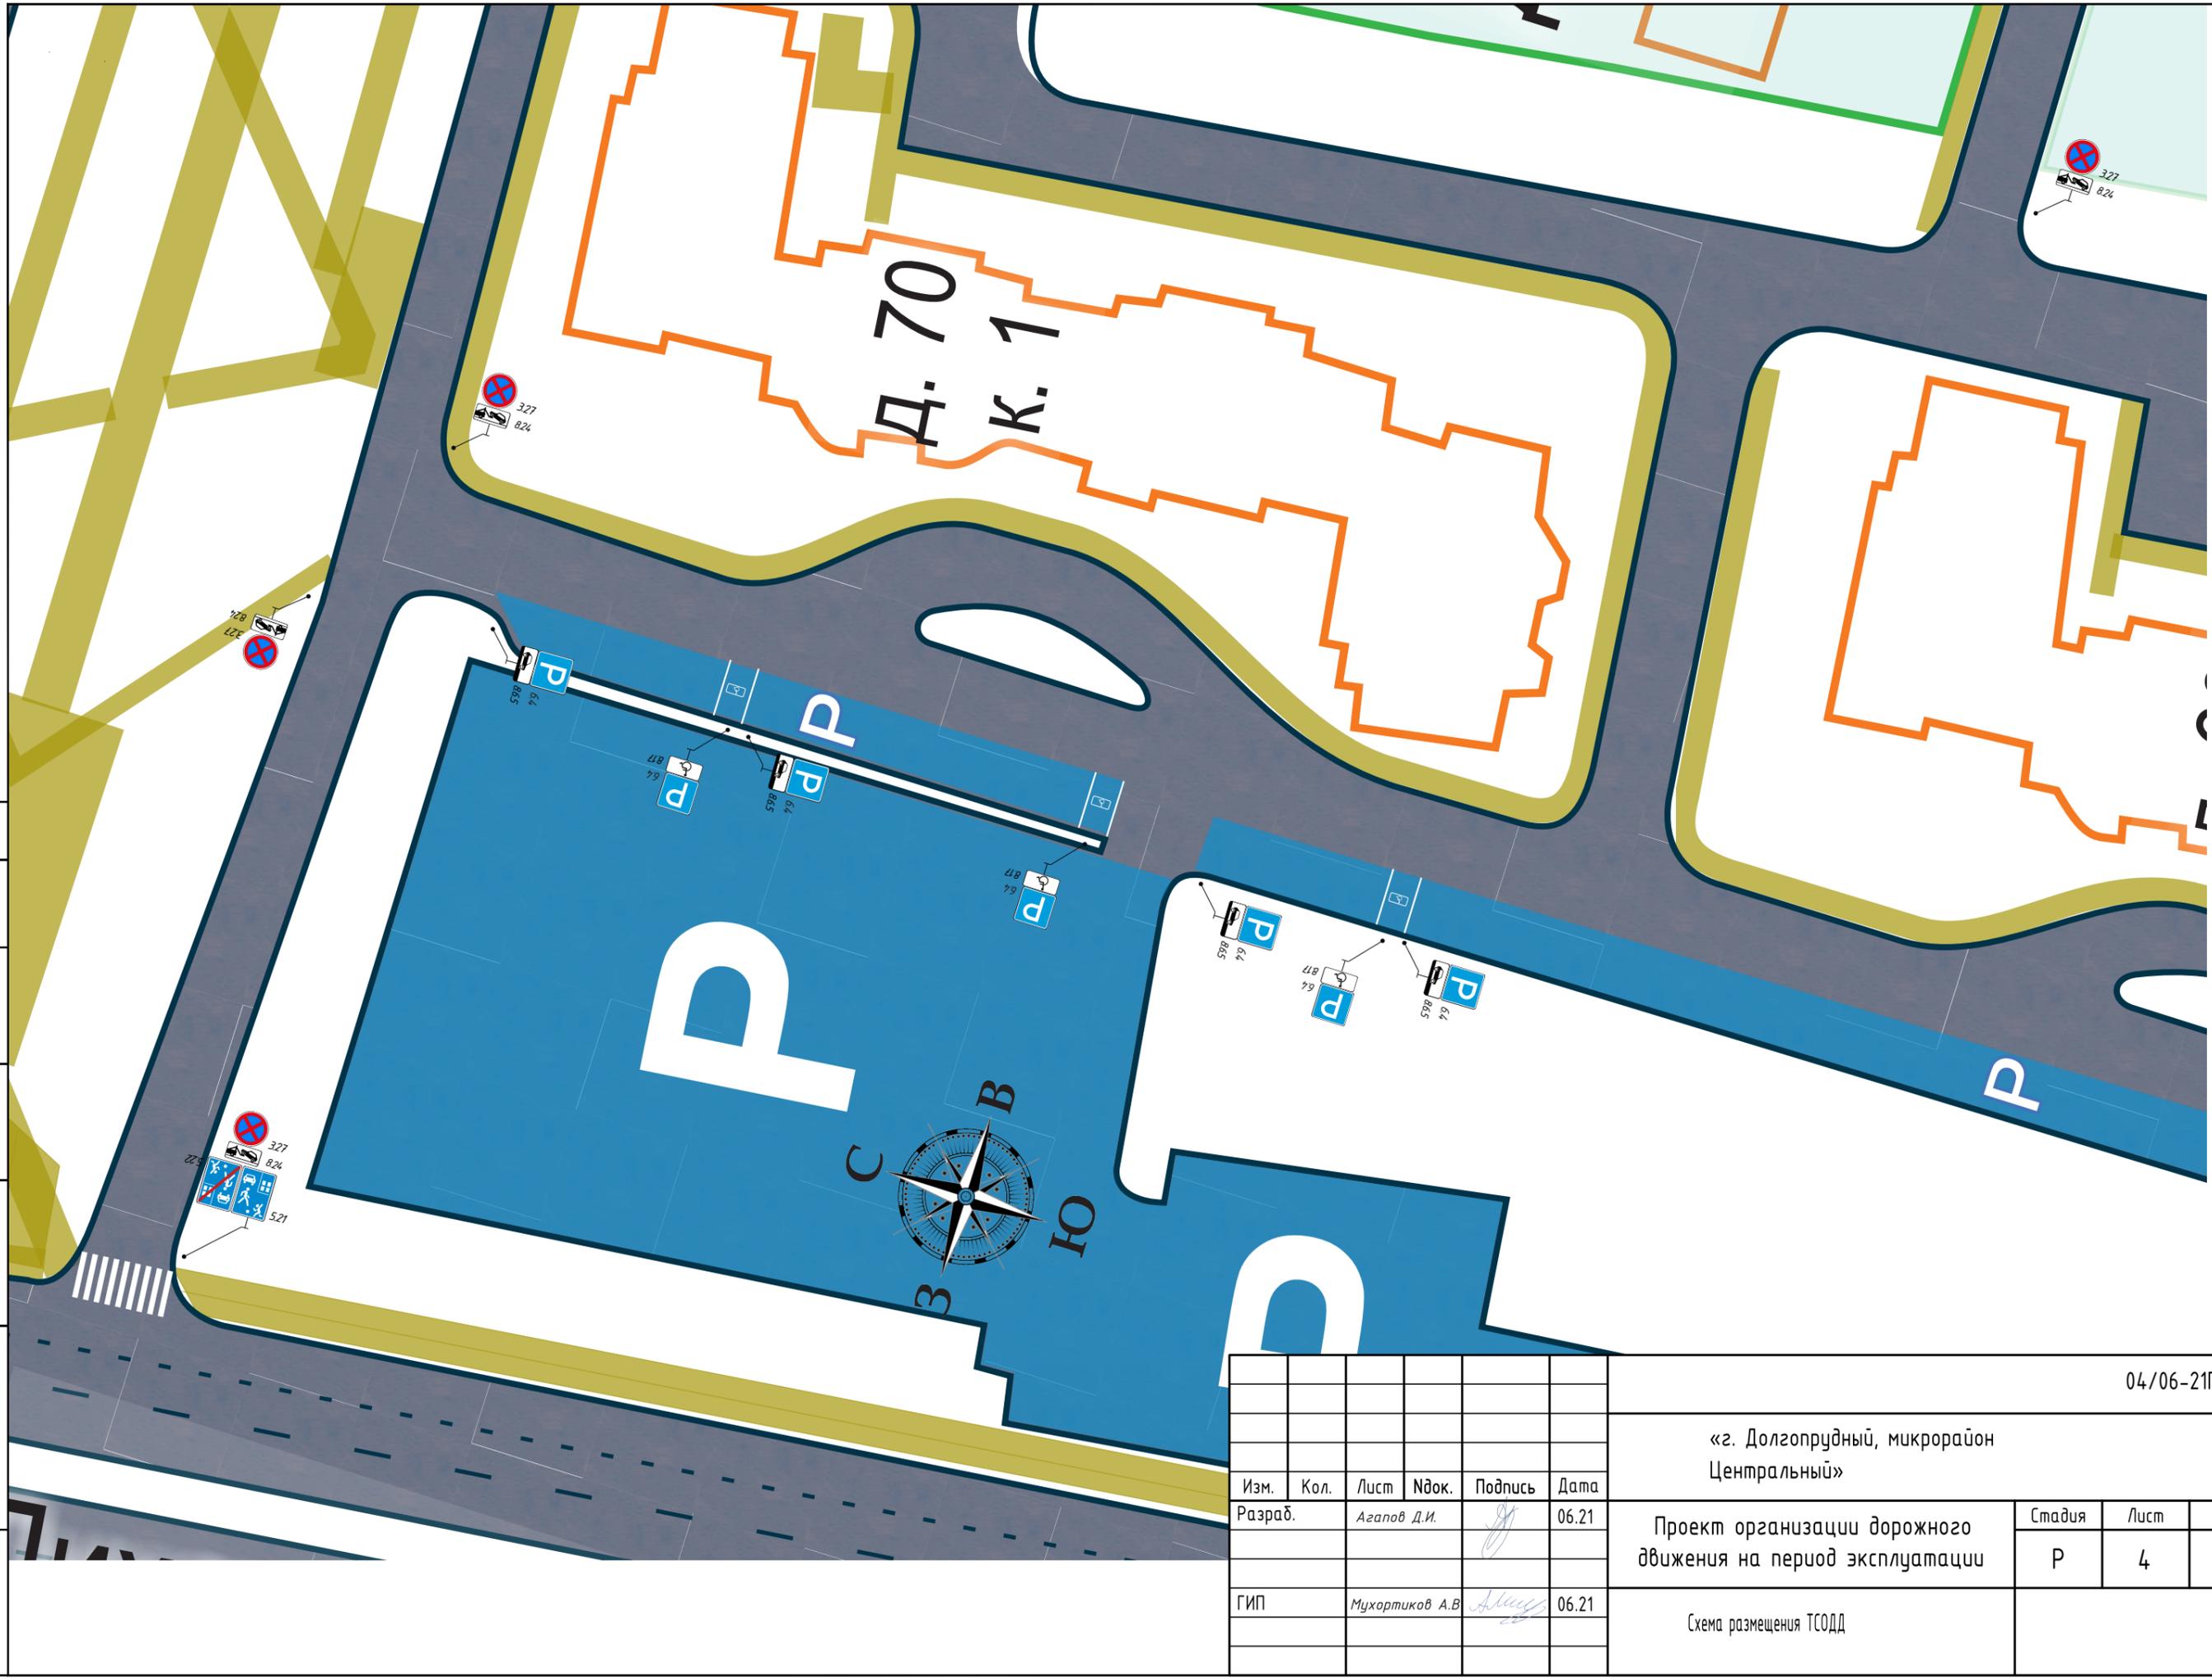

Изм.	Кол.	Лист	Индок.	Подпись	Дата
Разраб.		Агапов Д.И.		<i>[Signature]</i>	06.21
ГИП		Мухортиков А.В.		<i>[Signature]</i>	06.21



04/06-21ПОД			
«г. Долгопрудный, микрорайон Центральный»			
Проект организации дорожного движения на период эксплуатации		Стадия	Лист
		Р	4
Схема размещения ТСОДД		Листов	41

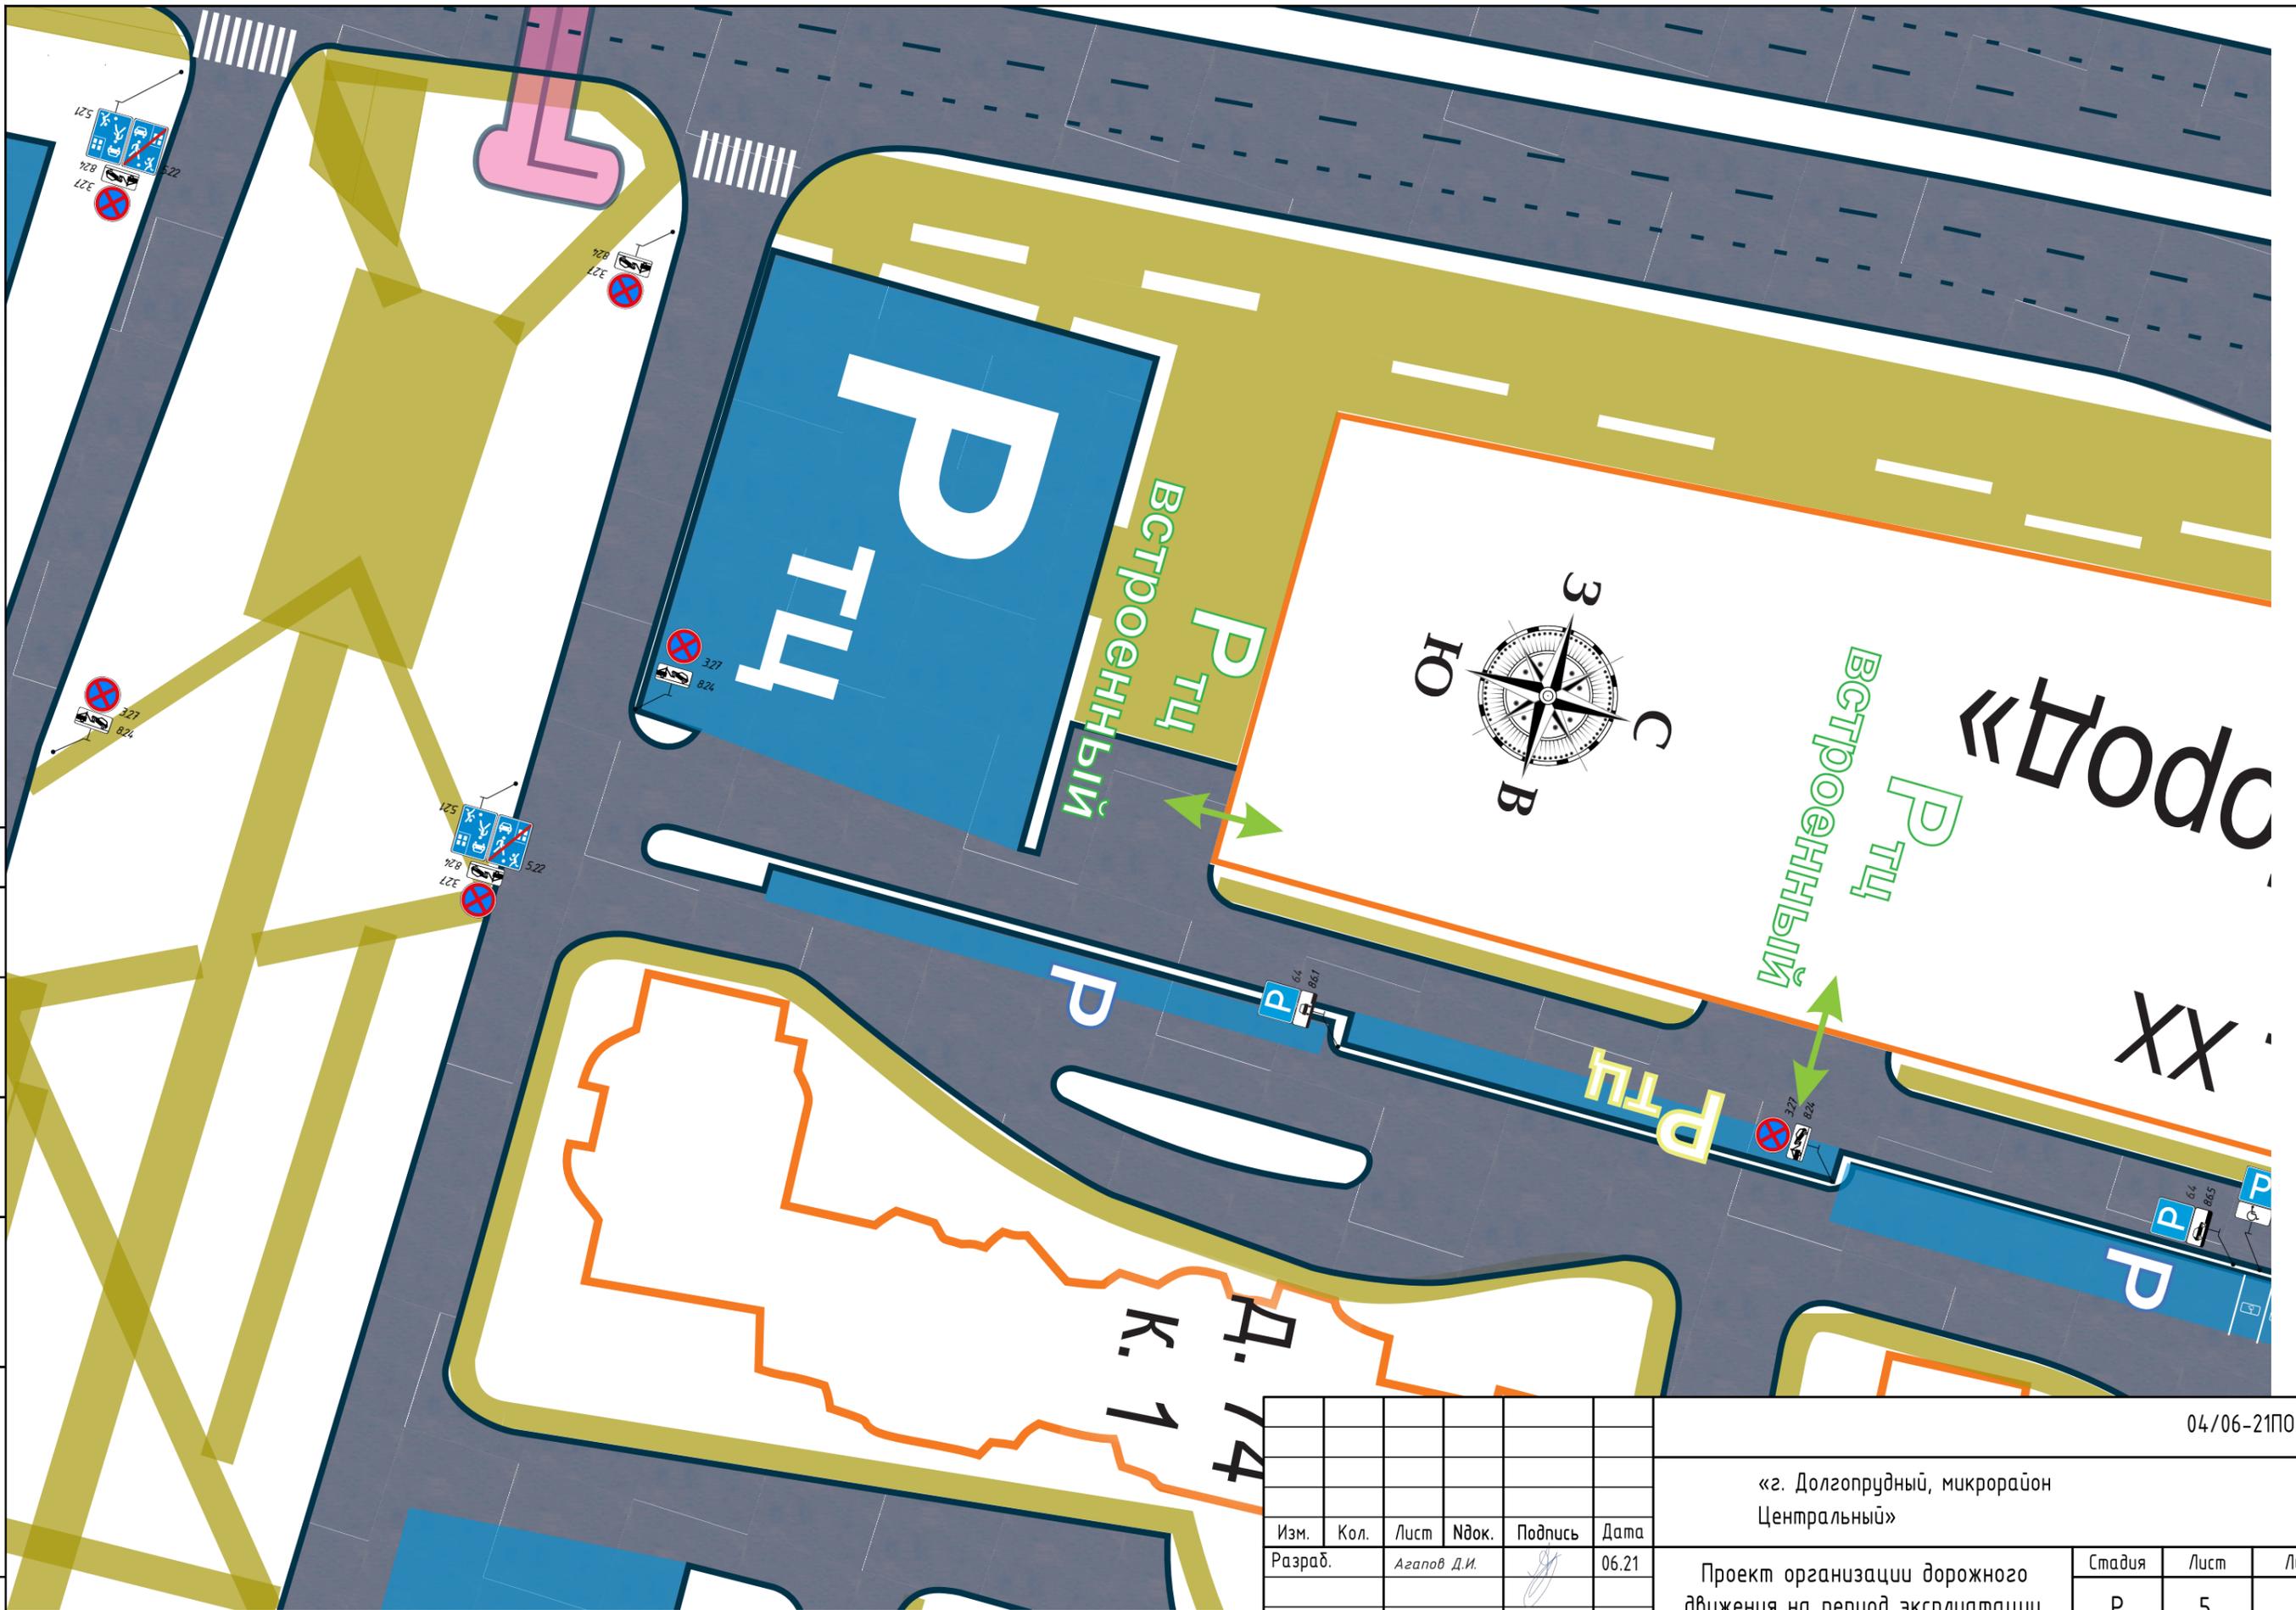

Инв. № подл.	Подп. и дата	Взам. инв. №	Согласовано

Изм.	Кол.	Лист	Ивок.	Подпись	Дата
Разраб.		Агапов Д.И.		<i>[Signature]</i>	06.21
ГИП		Мухортиков А.В.		<i>[Signature]</i>	06.21

04/06-21ПОД			
«г. Долгопрудный, микрорайон Центральный»			
Проект организации дорожного движения на период эксплуатации		Стадия	Лист
		Р	5
Схема размещения ТСОДД		Листов	41

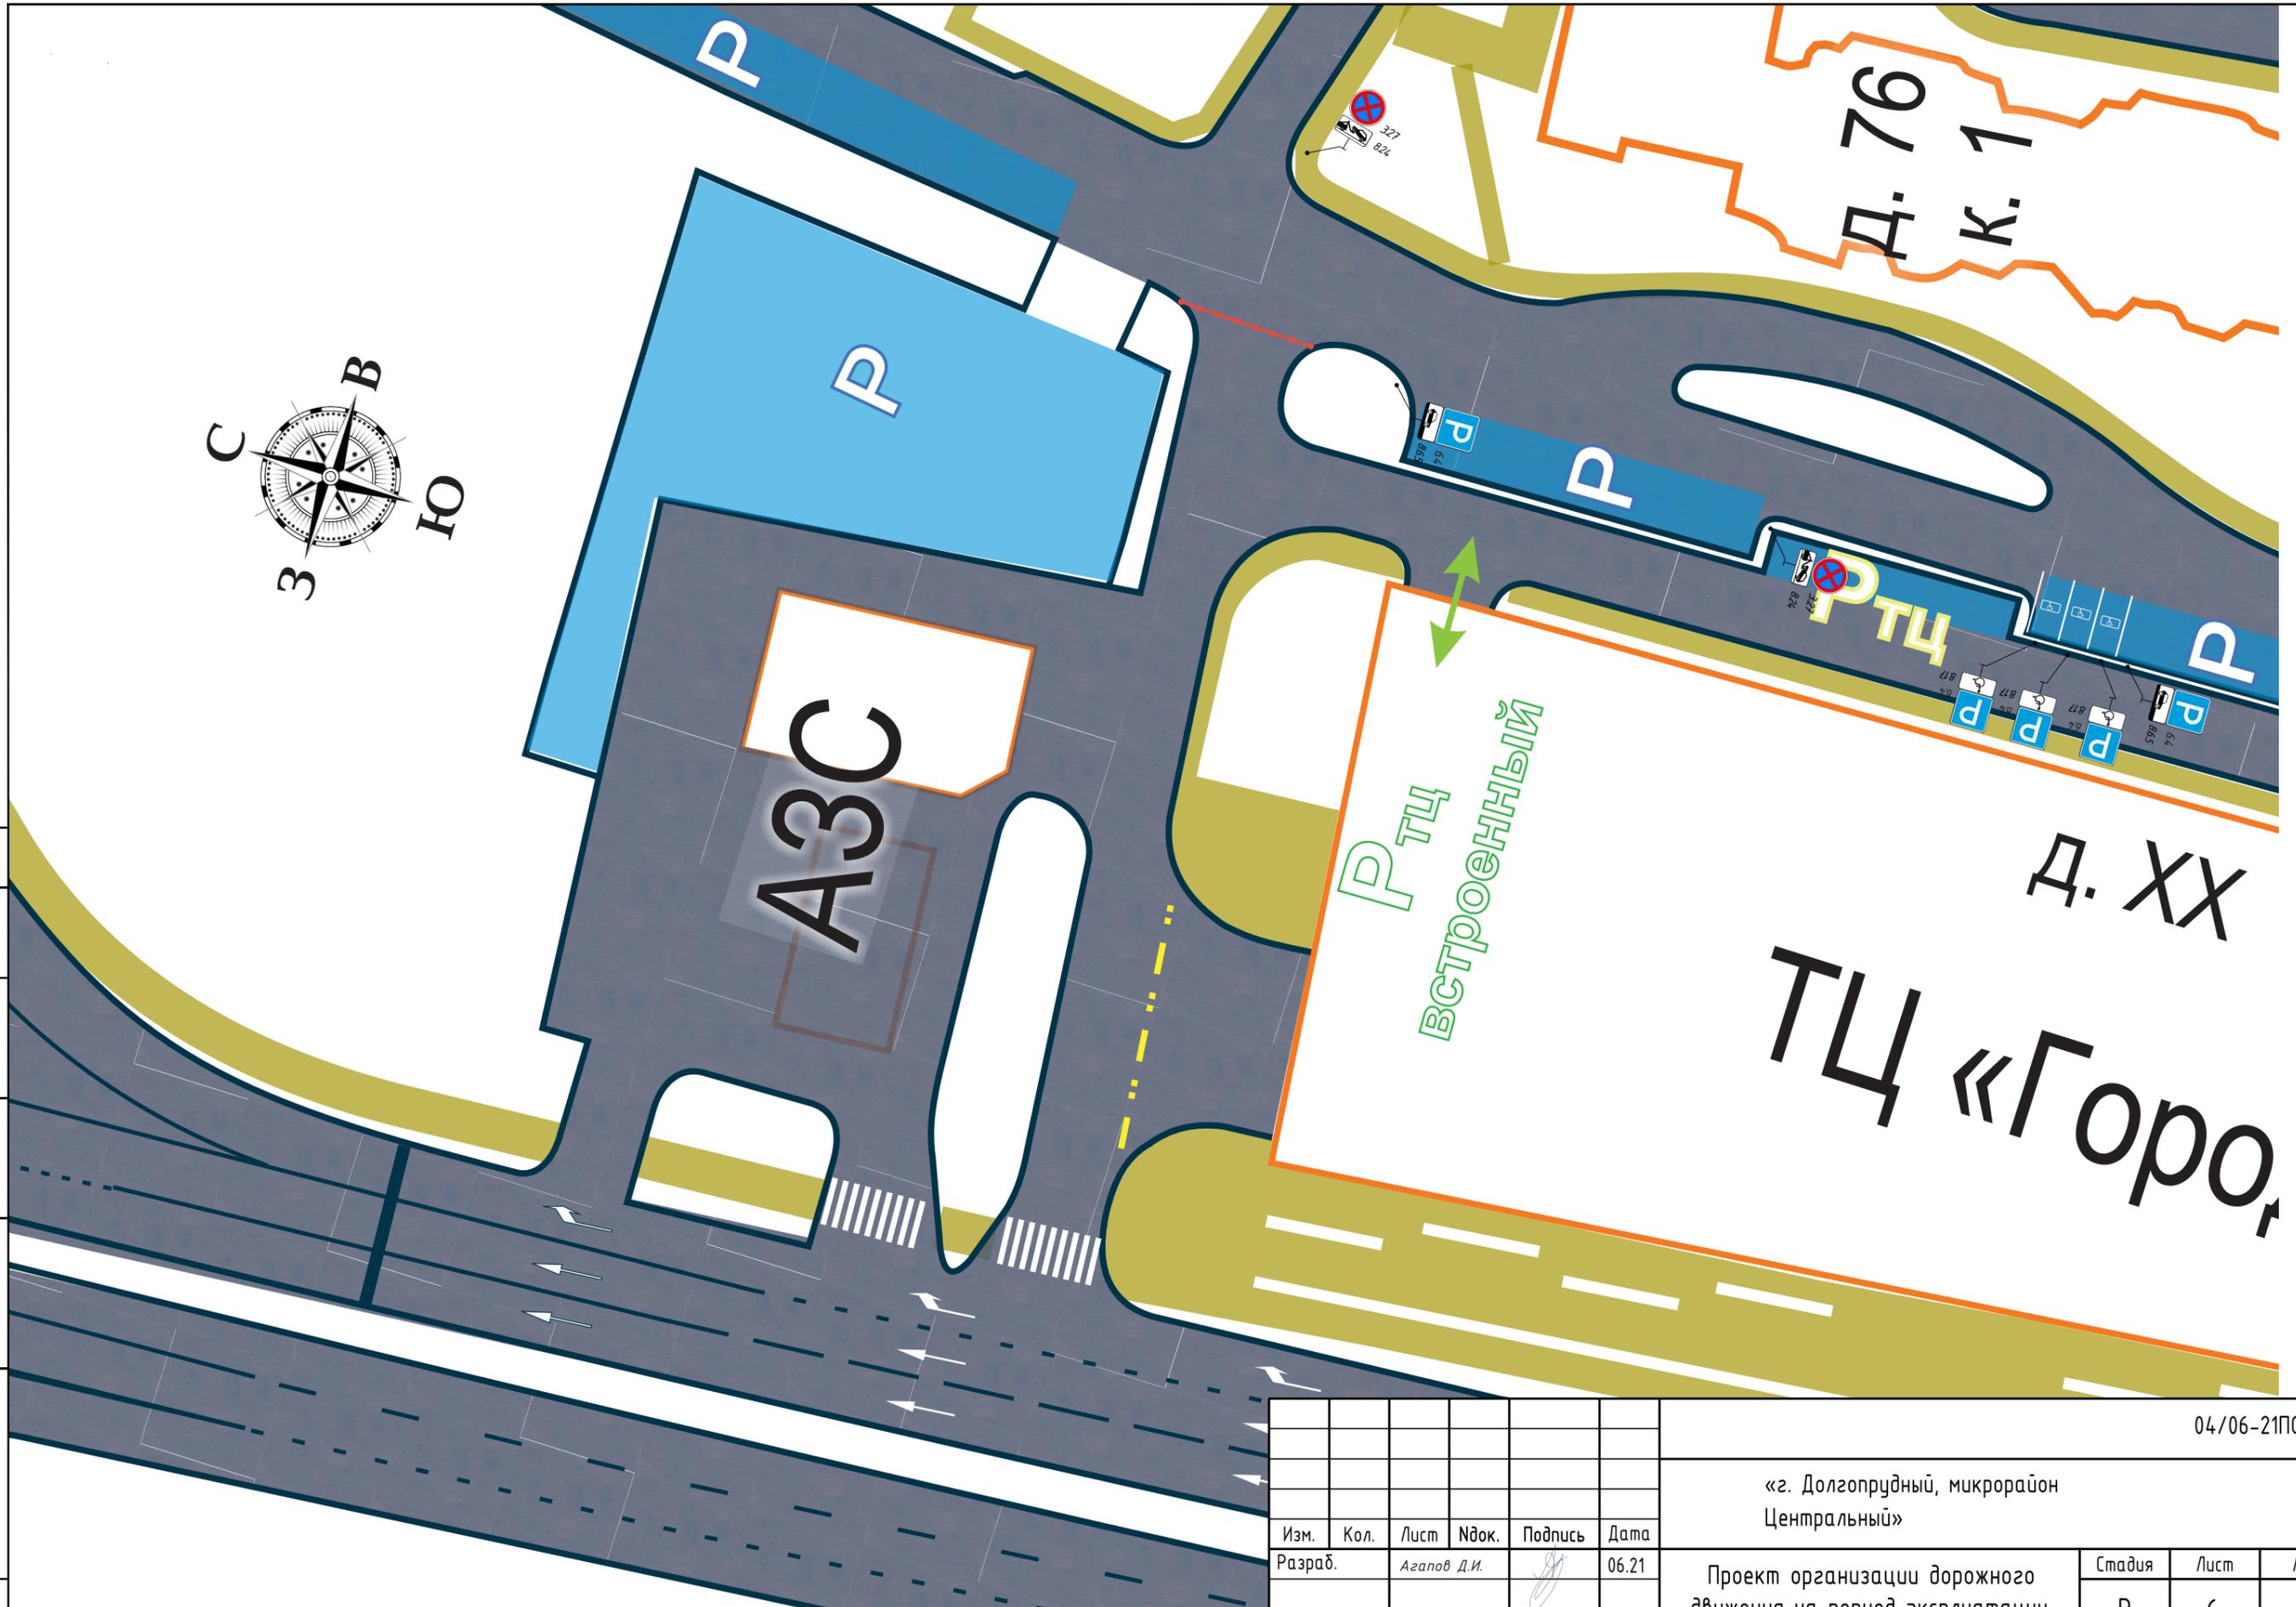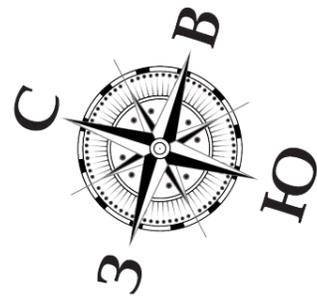


Согласовано				
Инв. № подл.	Подп. и дата	Взам. инв. №		

Изм.	Кол.	Лист	Индок.	Подпись	Дата
Разраб.		Агапов Д.И.		<i>[Signature]</i>	06.21
ГИП		Мухортиков А.В.		<i>[Signature]</i>	06.21

04/06-21ПОД			
«г. Долгопрудный, микрорайон Центральный»			
Проект организации дорожного движения на период эксплуатации		Стадия	Лист
		Р	6
Схема размещения ТСОДД		Листов	41

Согласовано

Инв. № подл. Подп. и дата. Взам. инв. №

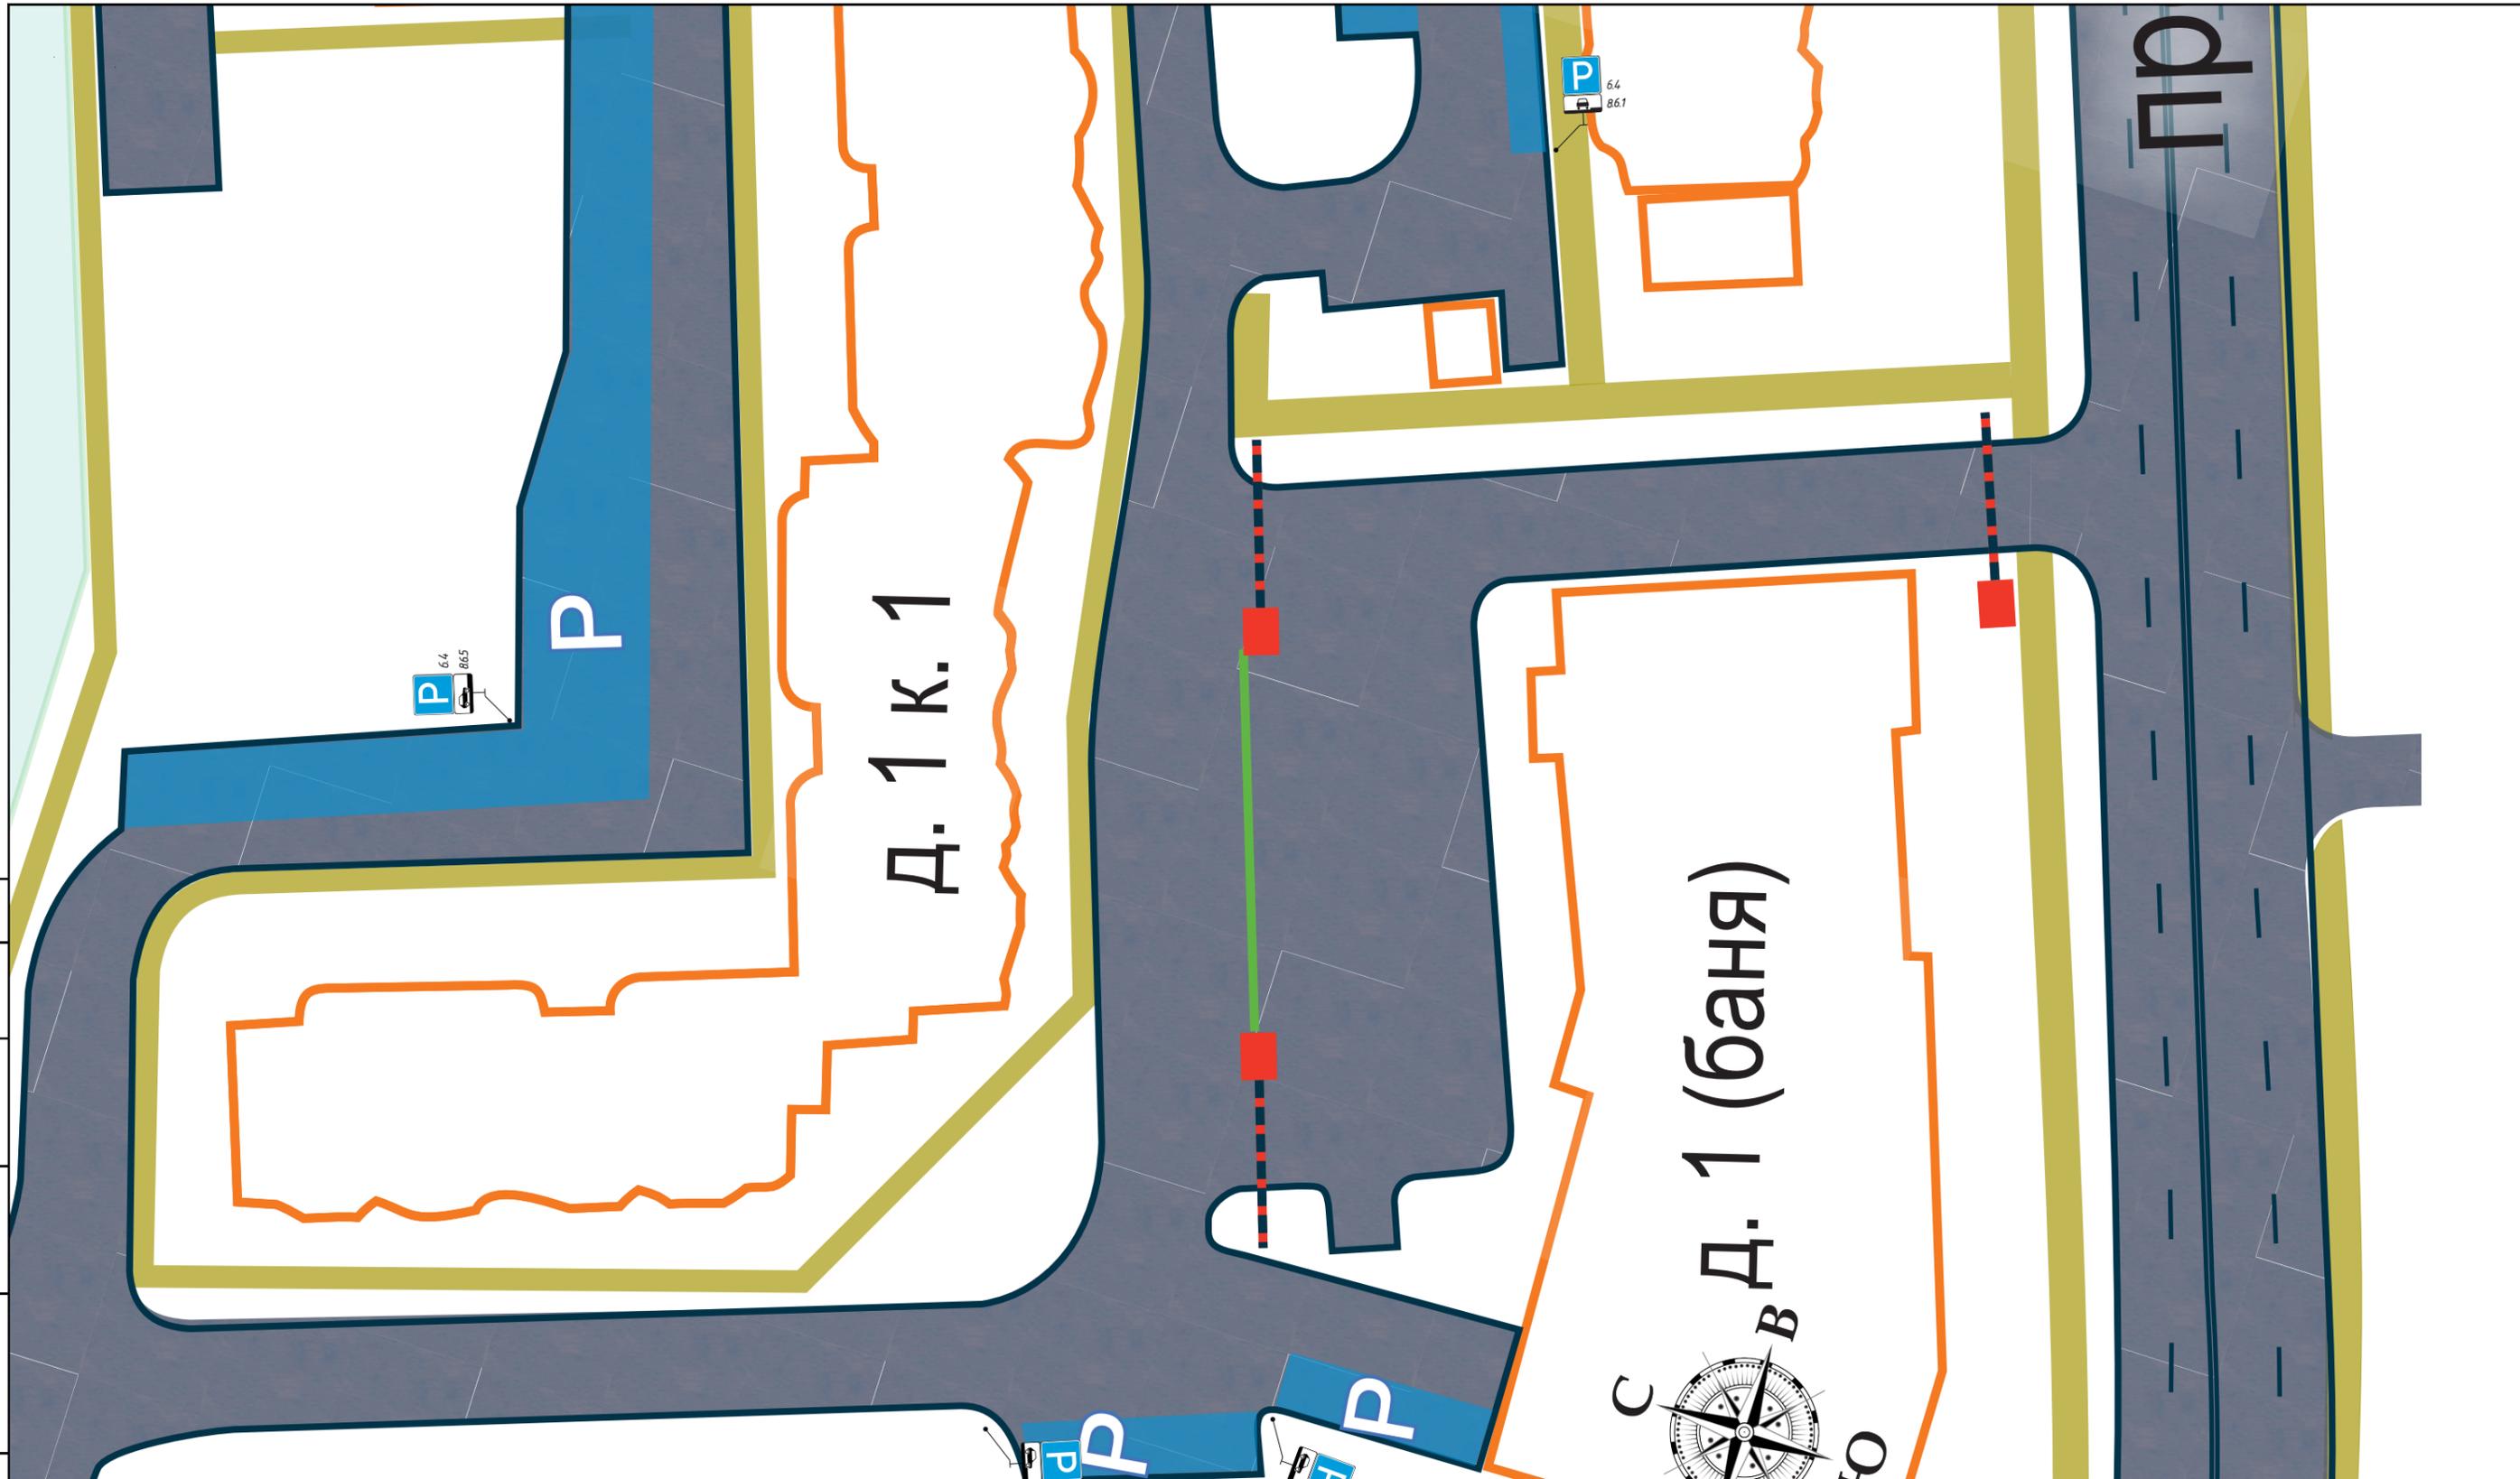


Изм.	Кол.	Лист	Индок.	Подпись	Дата
Разраб.		Агапов Д.И.		<i>[Signature]</i>	06.21
ГИП		Мухомриков А.В.		<i>[Signature]</i>	06.21

04/06-21ПОД		
«г. Долгопрудный, микрорайон Центральный»		
Проект организации дорожного движения на период эксплуатации	Стадия Р	Лист 7
Схема размещения ТСОДД	Листов 41	

Согласовано


Инв. № подл. Подп. и дата. Взам. инв. №

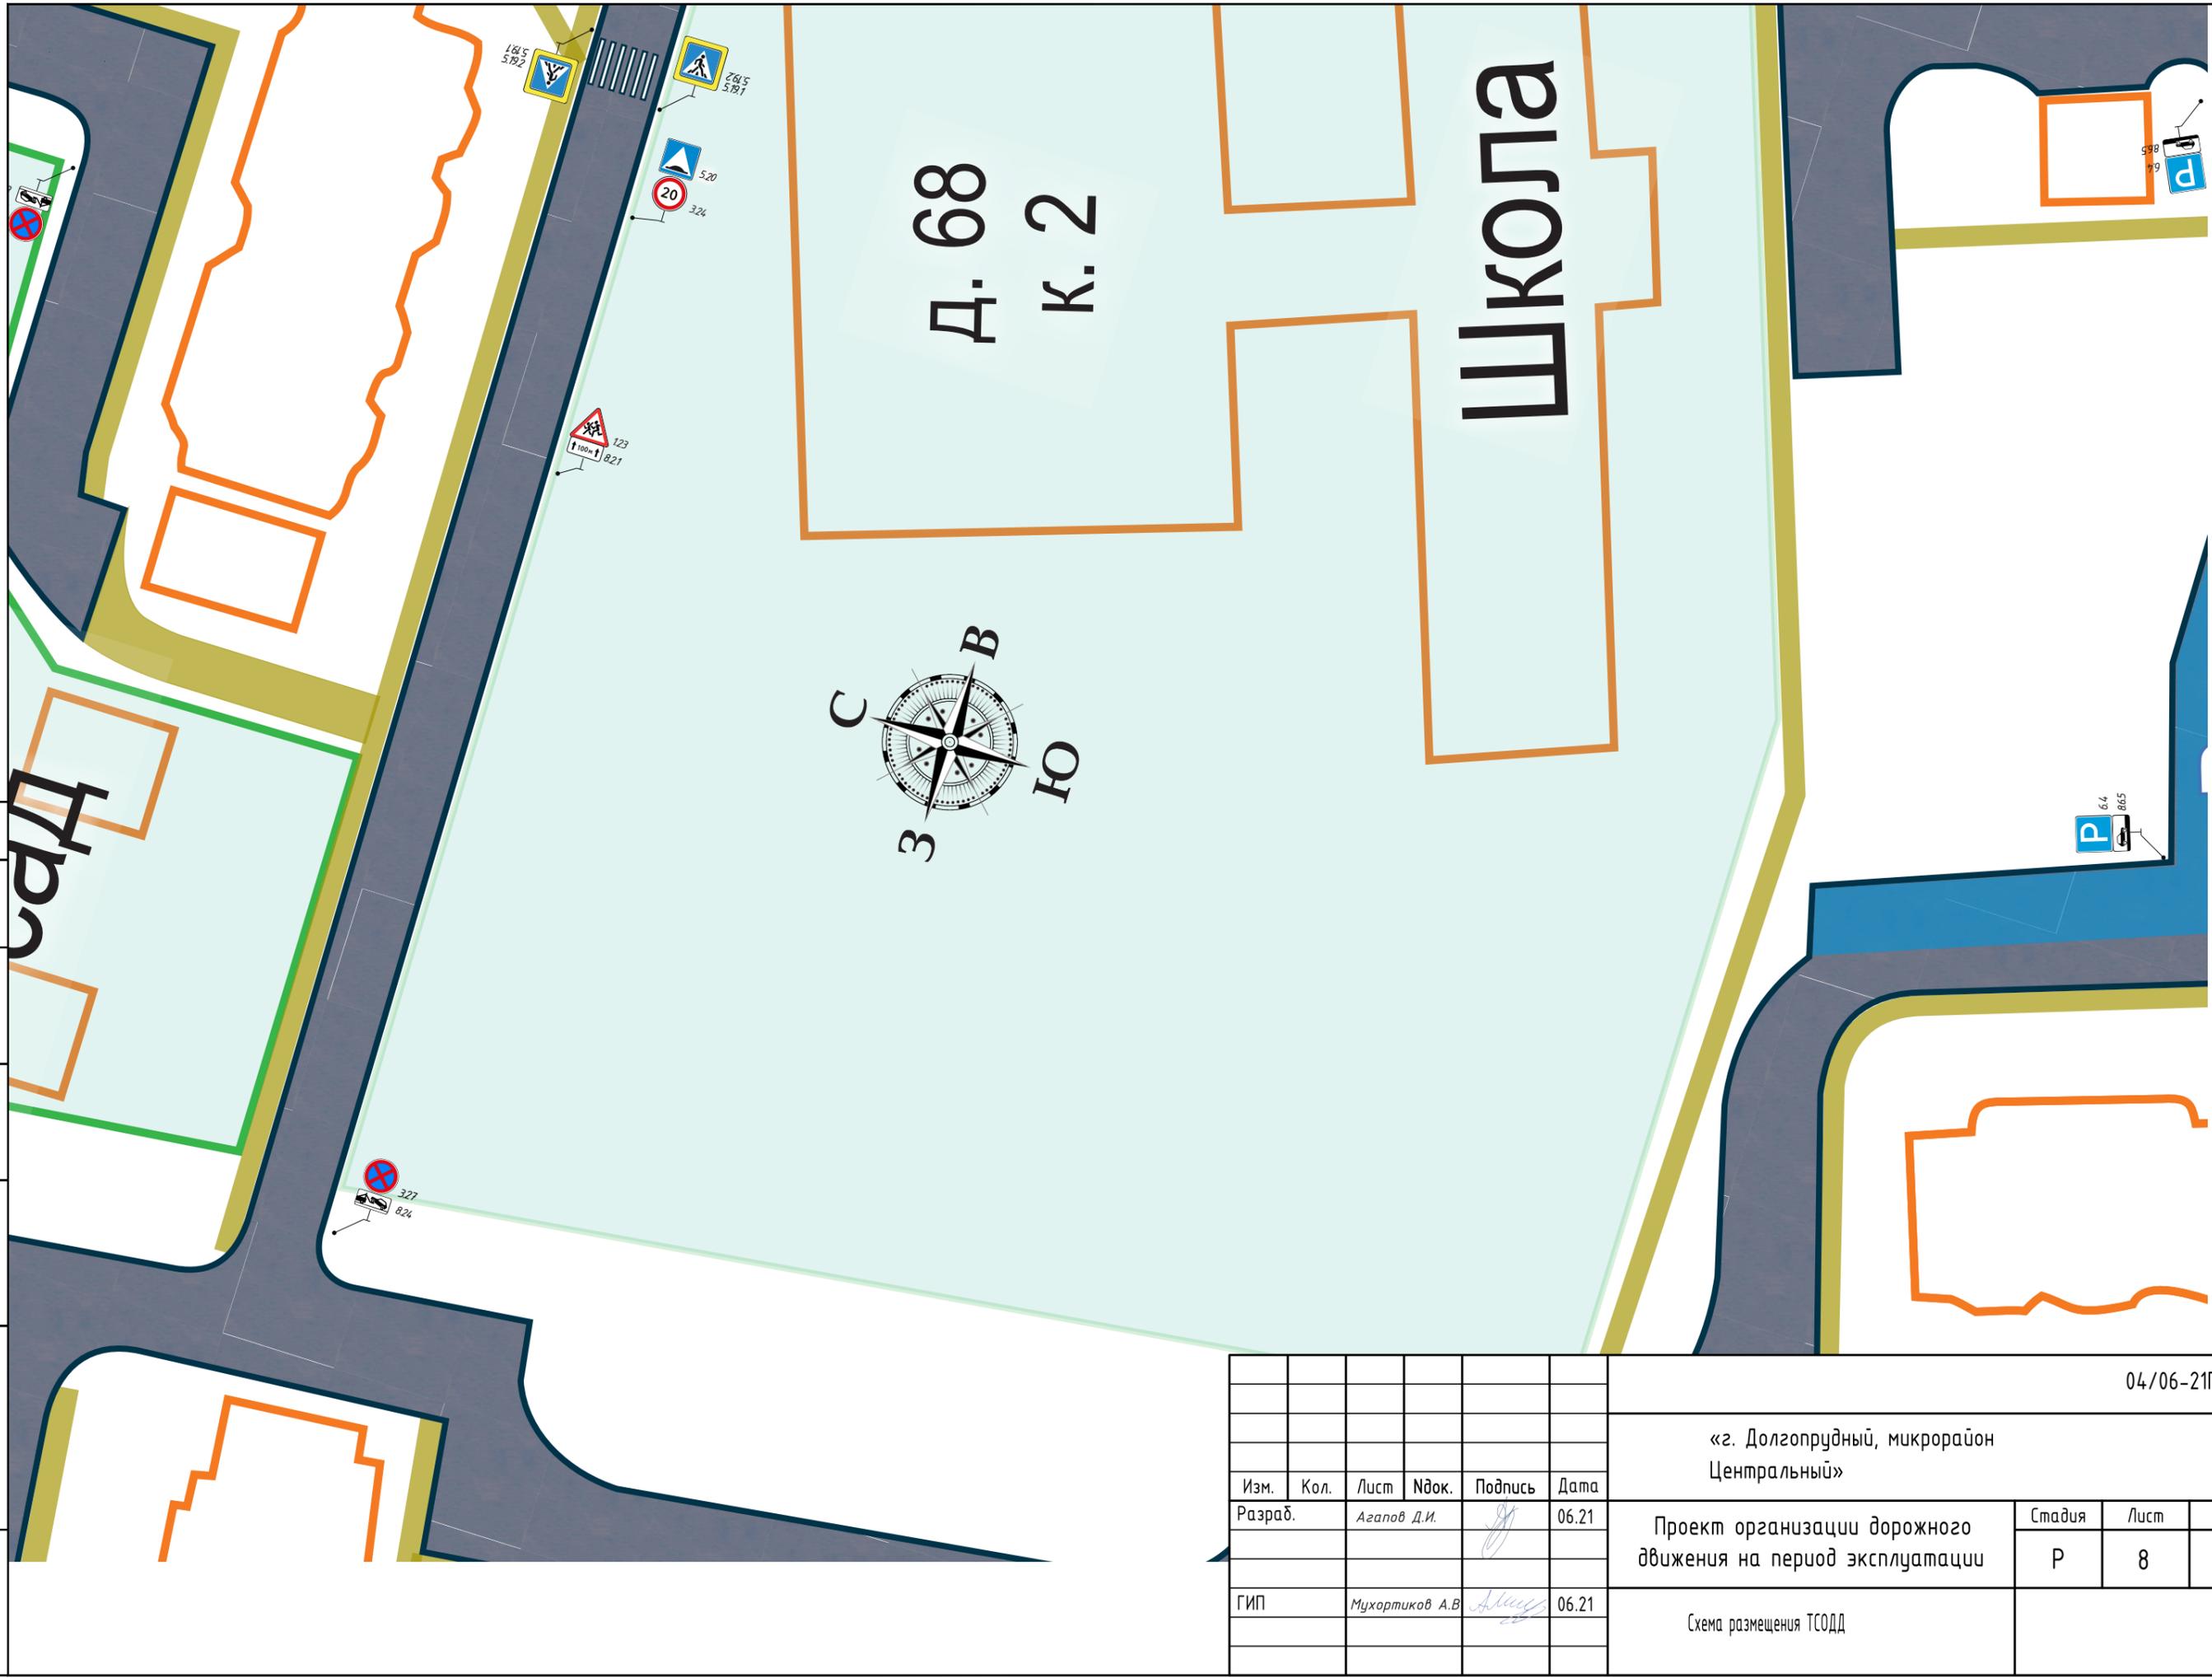

						04/06-21ПОД			
						«г. Долгопрудный, микрорайон Центральный»			
Изм.	Кол.	Лист	Индок.	Подпись	Дата	Проект организации дорожного движения на период эксплуатации	Стадия	Лист	Листов
Разраб.		Агапов Д.И.		<i>[Signature]</i>	06.21		Р	8	41
ГИП		Мухомориков А.В.		<i>[Signature]</i>	06.21	Схема размещения ТСОДД			

Согласовано

Инв. № подл. Подп. и дата. Взам. инв. №

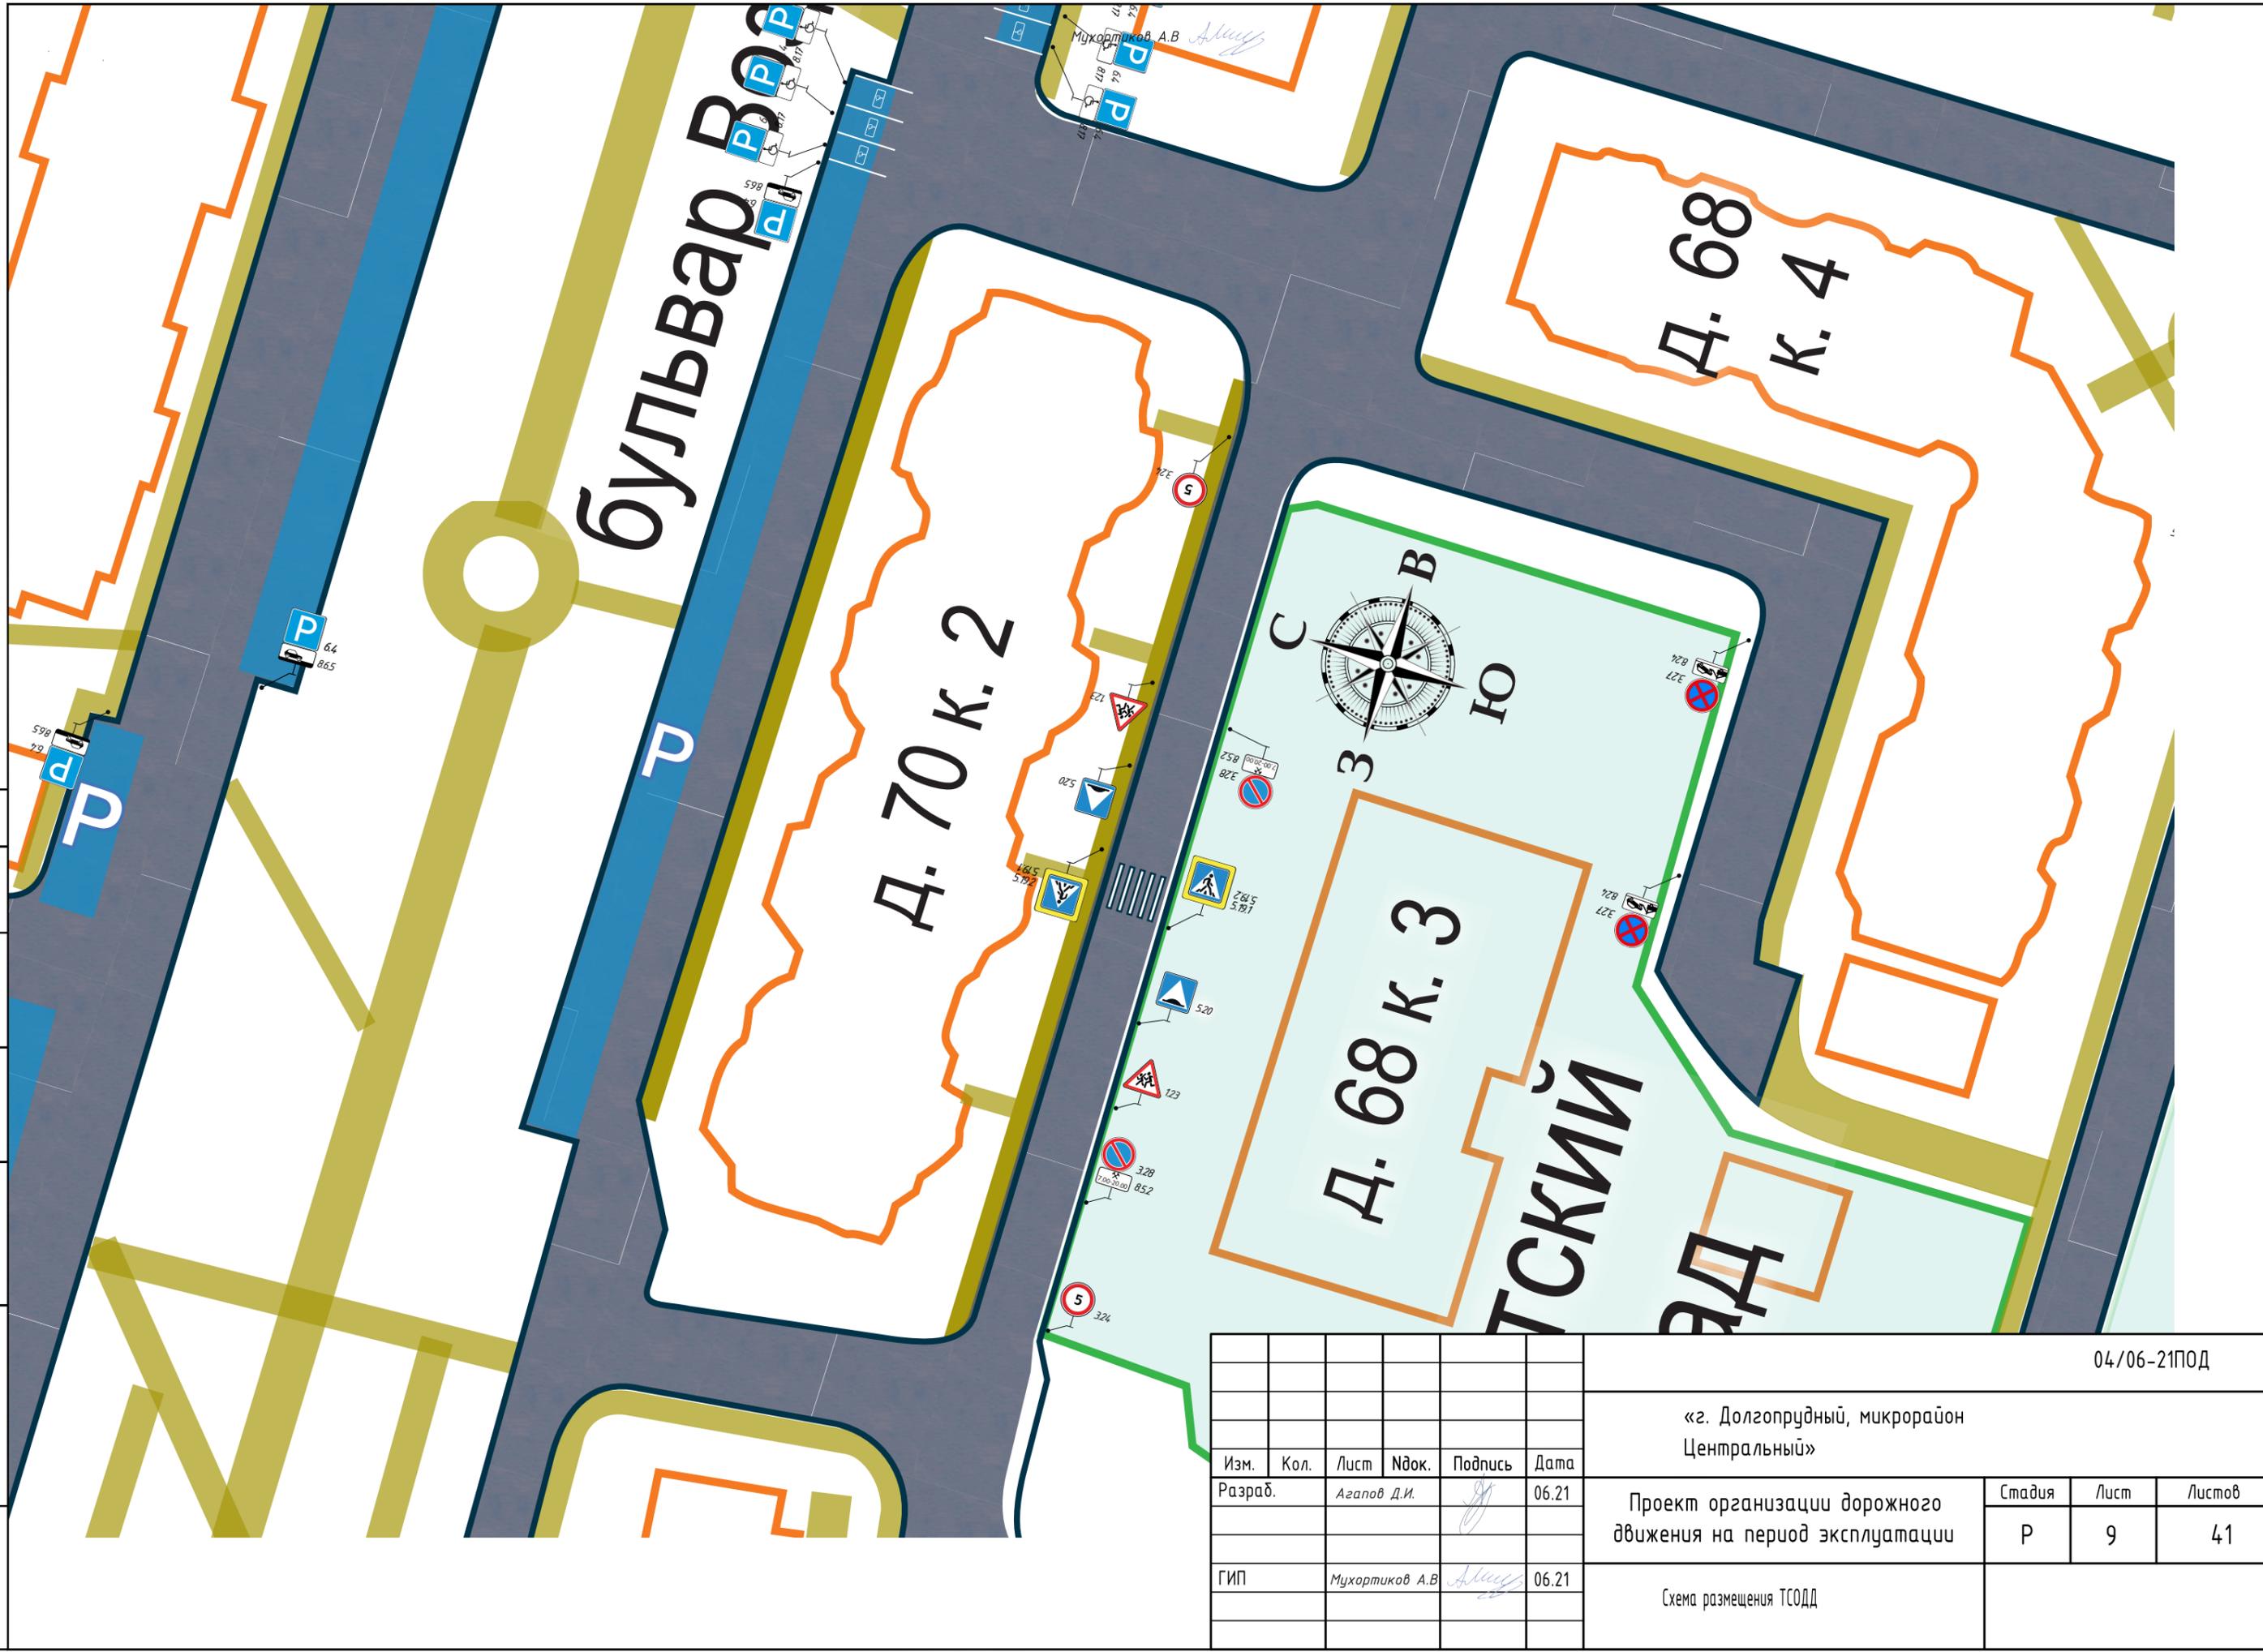


Изм.	Кол.	Лист	Идент.	Подпись	Дата
Разраб.		Агапов Д.И.		<i>[Signature]</i>	06.21
ГИП		Мухортиков А.В.		<i>[Signature]</i>	06.21

04/06-21ПОД		
«г. Долгопрудный, микрорайон Центральный»		
Проект организации дорожного движения на период эксплуатации	Стадия Р	Лист 9
Схема размещения ТСОДД	Листов 41	

Согласовано

Инв. № подл. Подп. и дата. Взам. инв. №

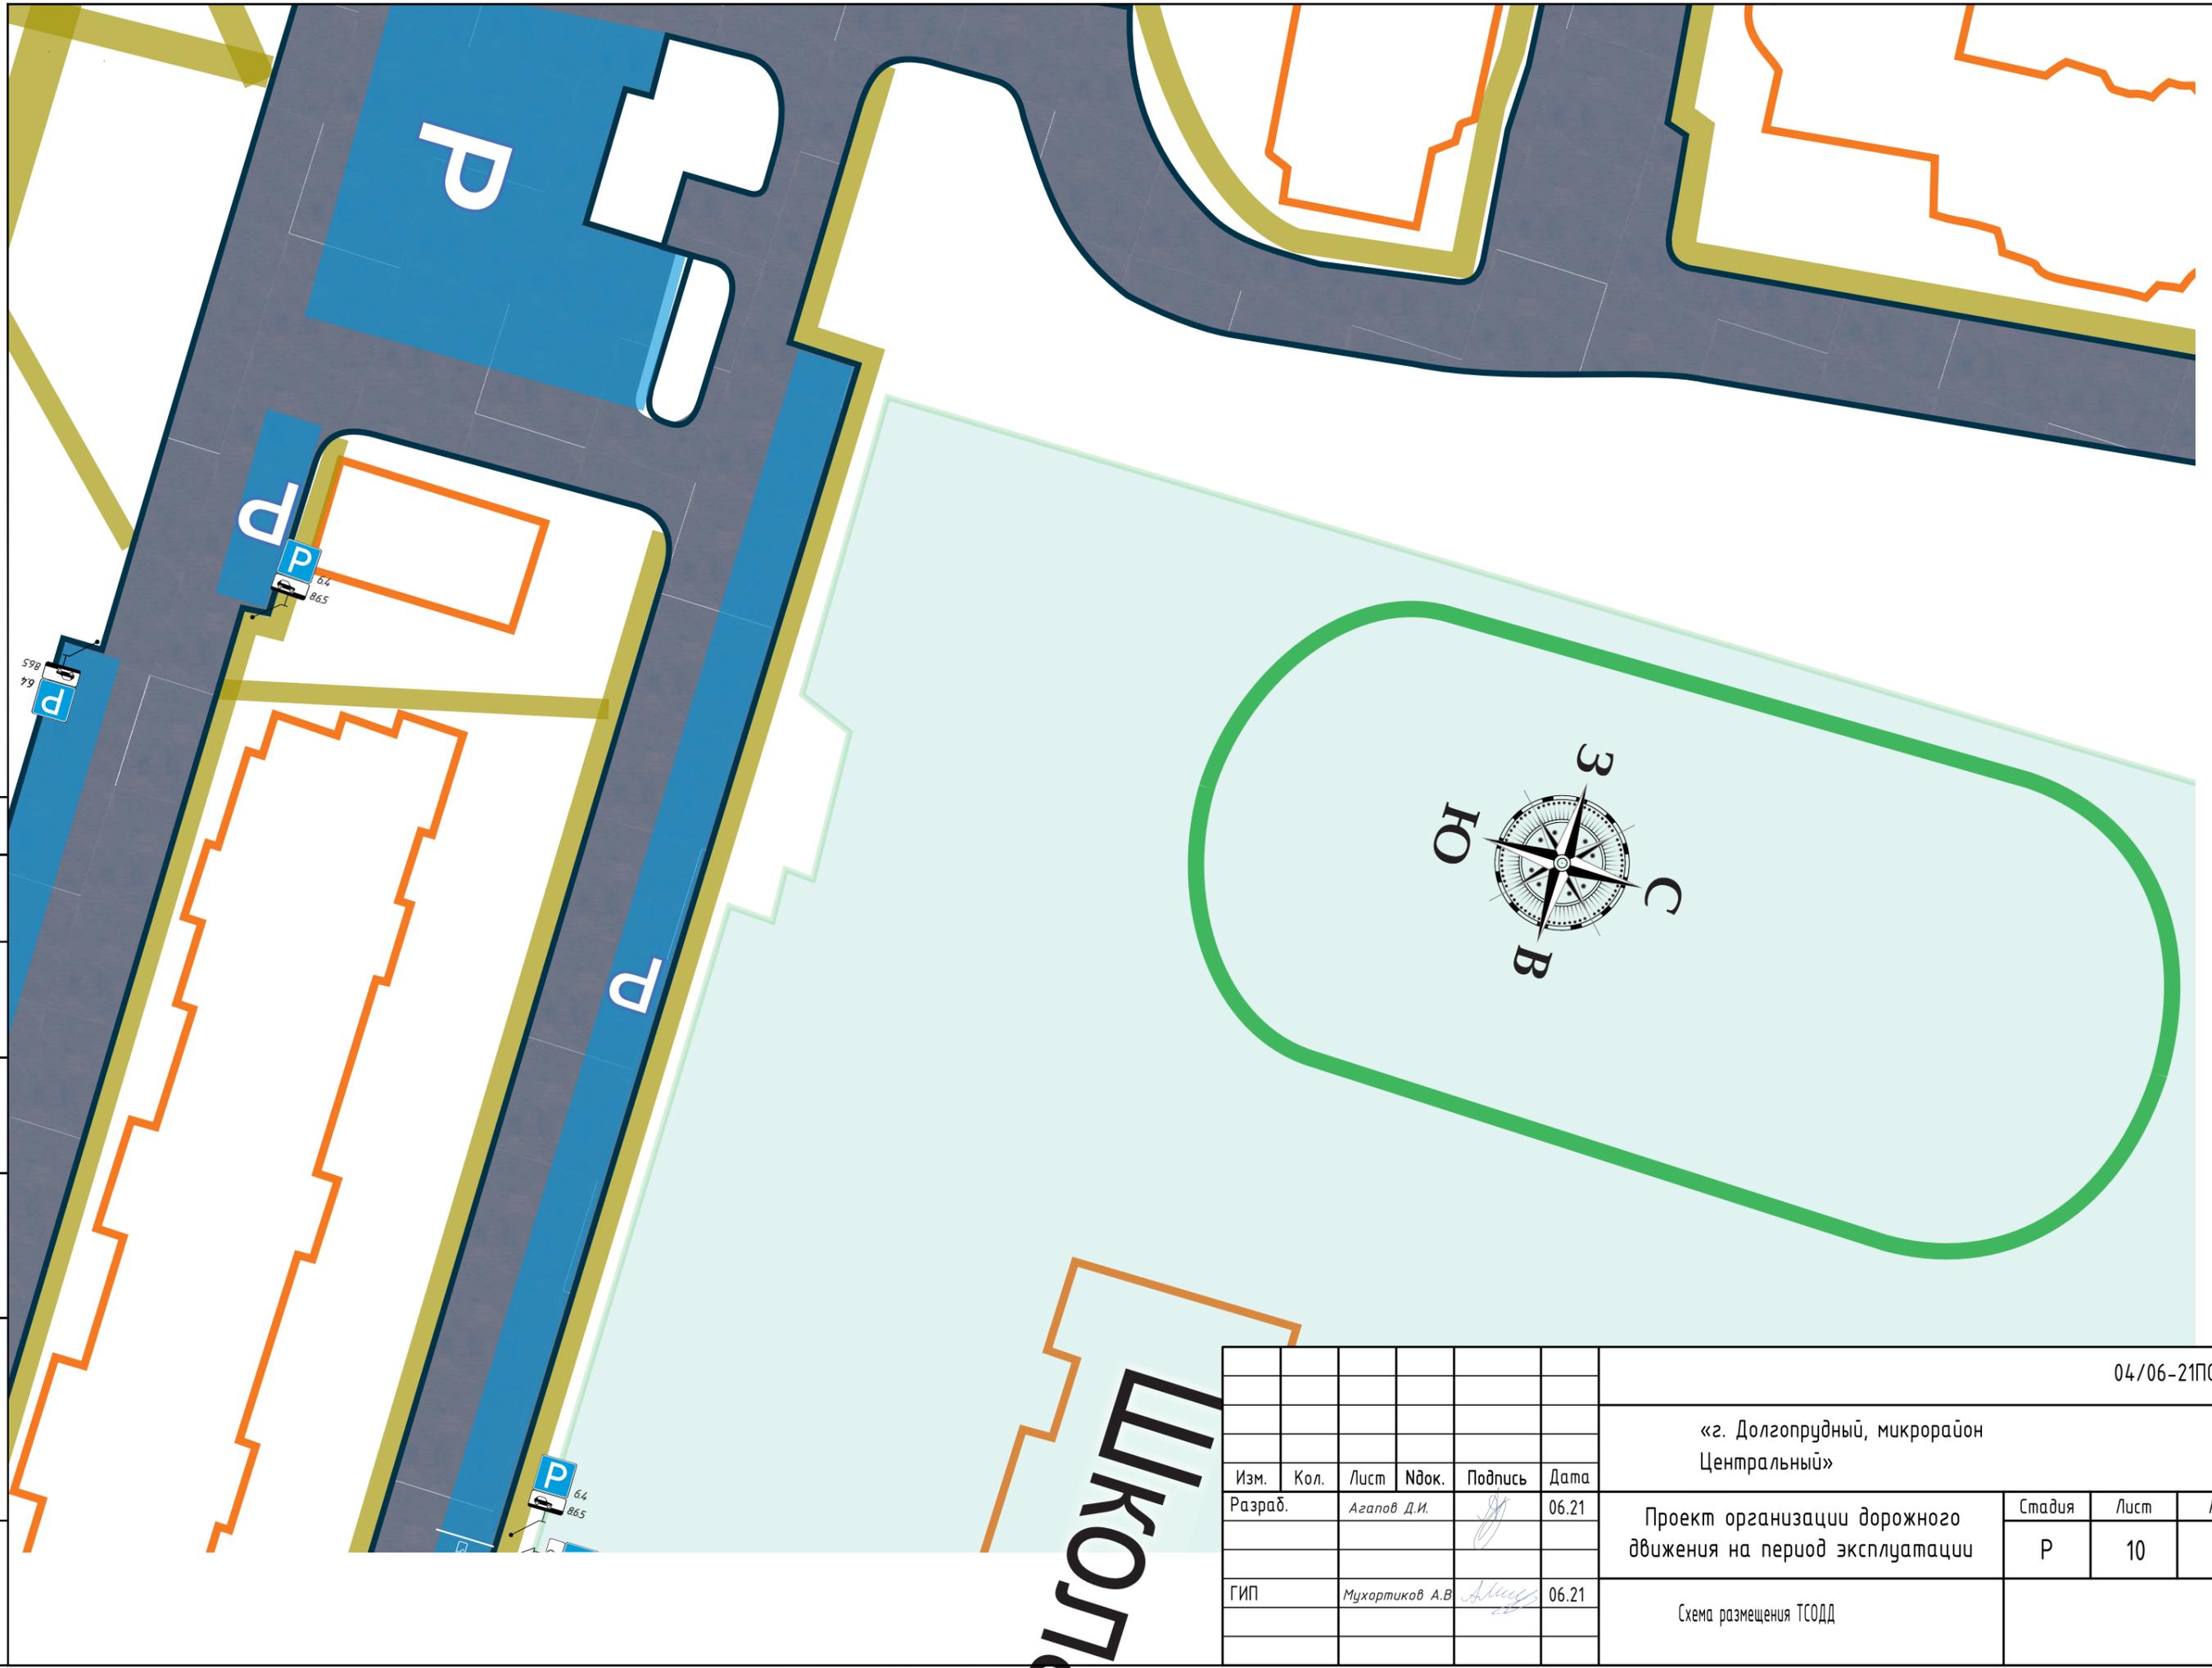


ШКОЛЫ

						04/06-21ПОД			
						«г. Долгопрудный, микрорайон Центральный»			
Изм.	Кол.	Лист	Индок.	Подпись	Дата	Проект организации дорожного движения на период эксплуатации	Стадия	Лист	Листов
Разраб.				<i>Агапов Д.И.</i>	06.21		Р	10	41
ГИП				<i>Мухортиков А.В.</i>	06.21	Схема размещения ТСОДД			

Согласовано

Инв. № подл. Подп. и дата. Взам. инв. №

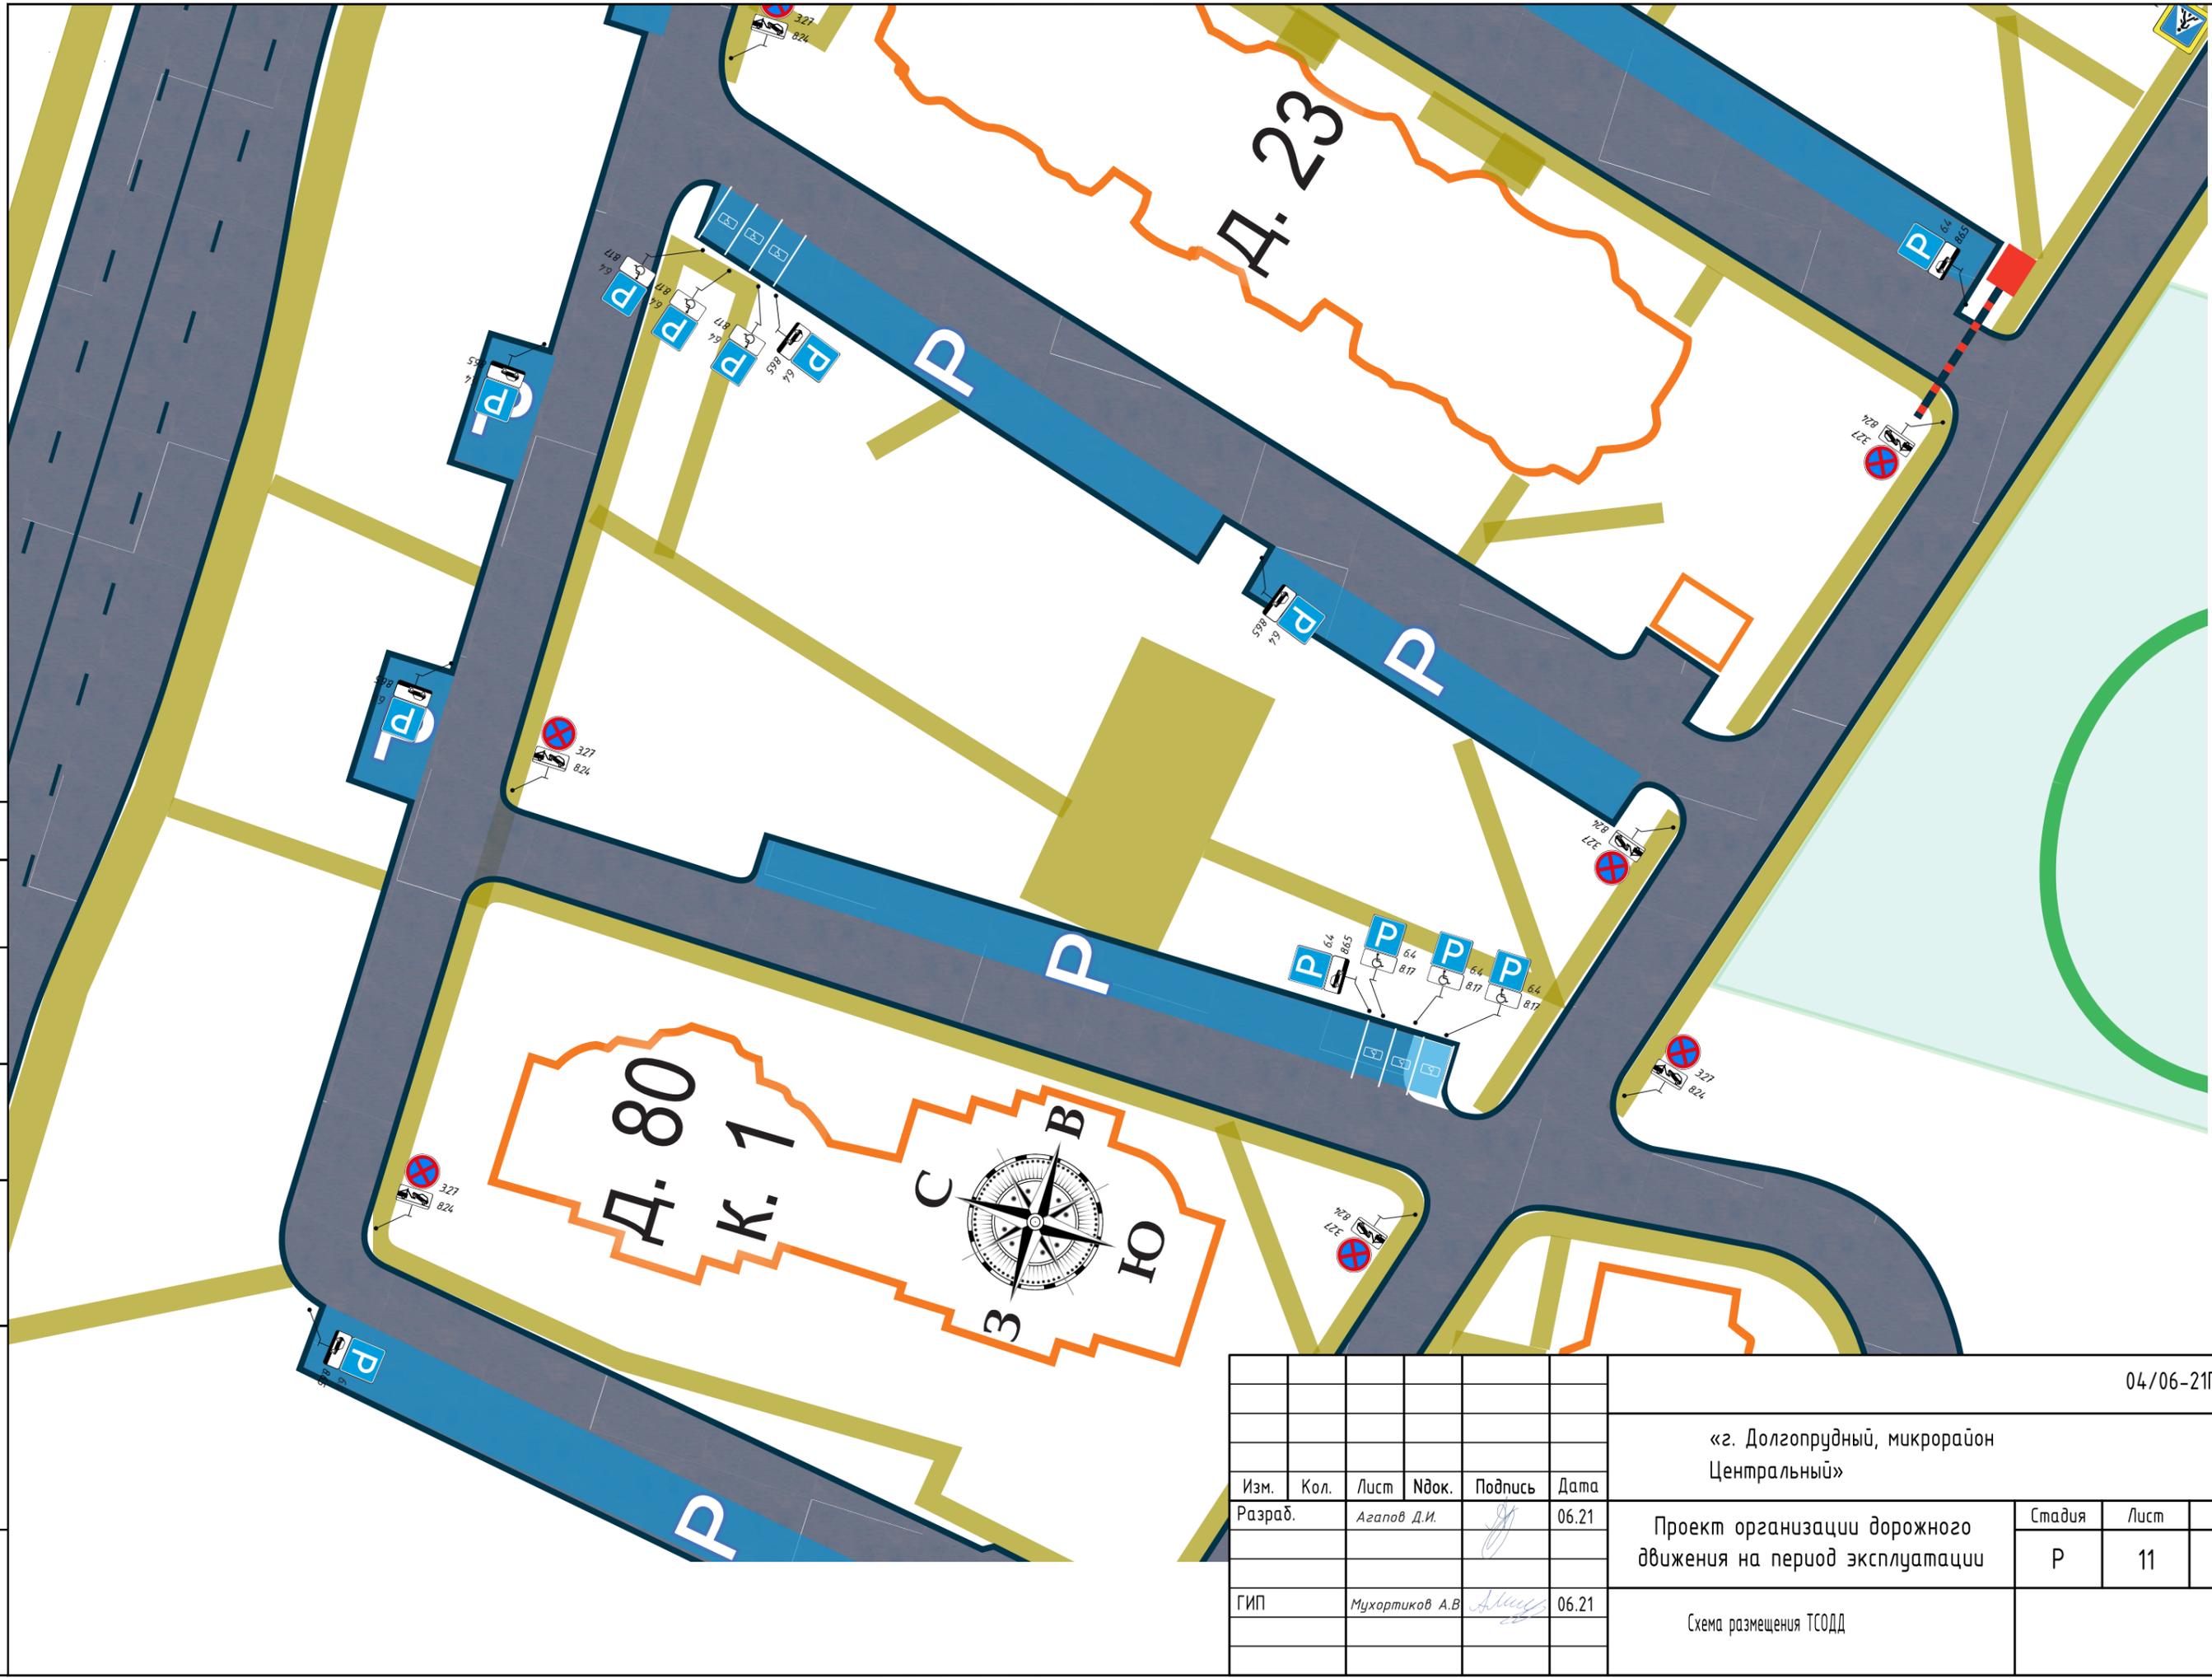



						04/06-21ПОД			
						«г. Долгопрудный, микрорайон Центральный»			
Изм.	Кол.	Лист	Индок.	Подпись	Дата	Проект организации дорожного движения на период эксплуатации	Стадия	Лист	Листов
Разраб.		Агапов Д.И.		<i>[Signature]</i>	06.21		Р	11	41
ГИП		Мухортиков А.В.		<i>[Signature]</i>	06.21	Схема размещения ТСОДД			

Согласовано

Инв. № подл. Подп. и дата. Взам. инв. №



П

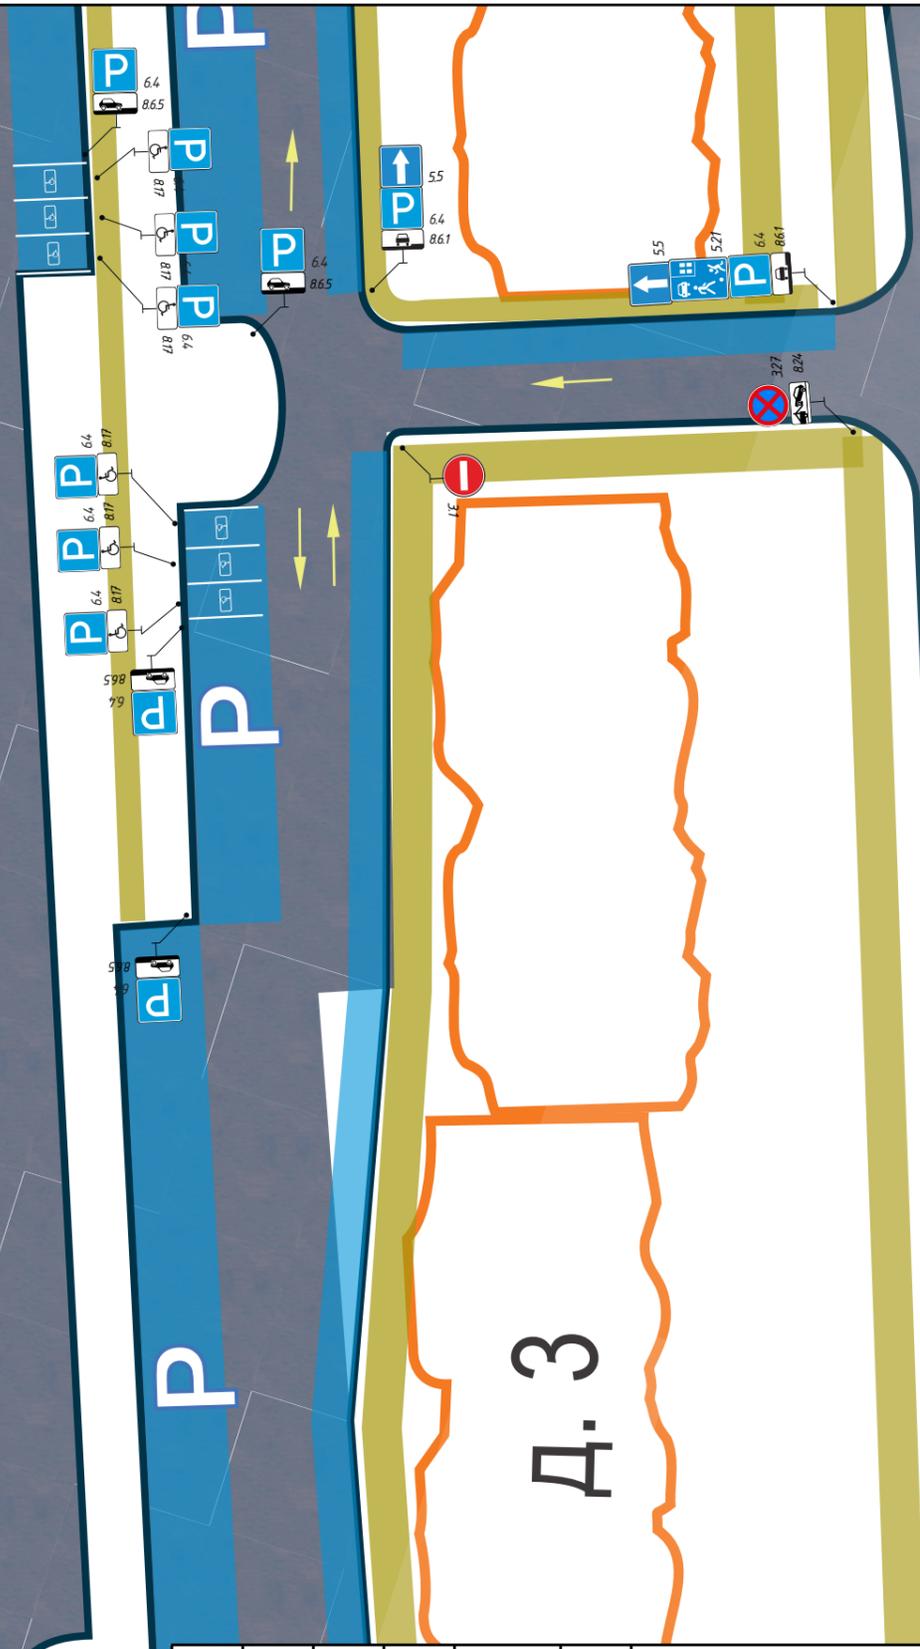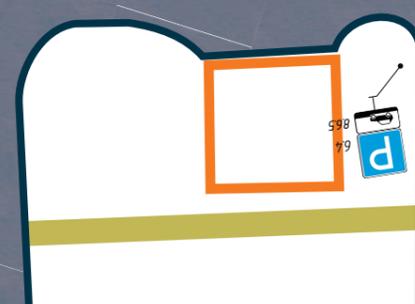


Проект Паркостроителей

Изм.	Кол.	Лист	Идент.	Подпись	Дата
Разраб.		Агапов Д.И.		<i>[Signature]</i>	06.21
ГИП		Мухоморов А.В.		<i>[Signature]</i>	06.21

04/06-21ПОД			
«г. Долгопрудный, микрорайон Центральный»			
Проект организации дорожного движения на период эксплуатации	Стадия	Лист	Листов
	Р	12	41
Схема размещения ТСОДД			

Согласовано


Инв. № подл. Подп. и дата. Взам. инв. №

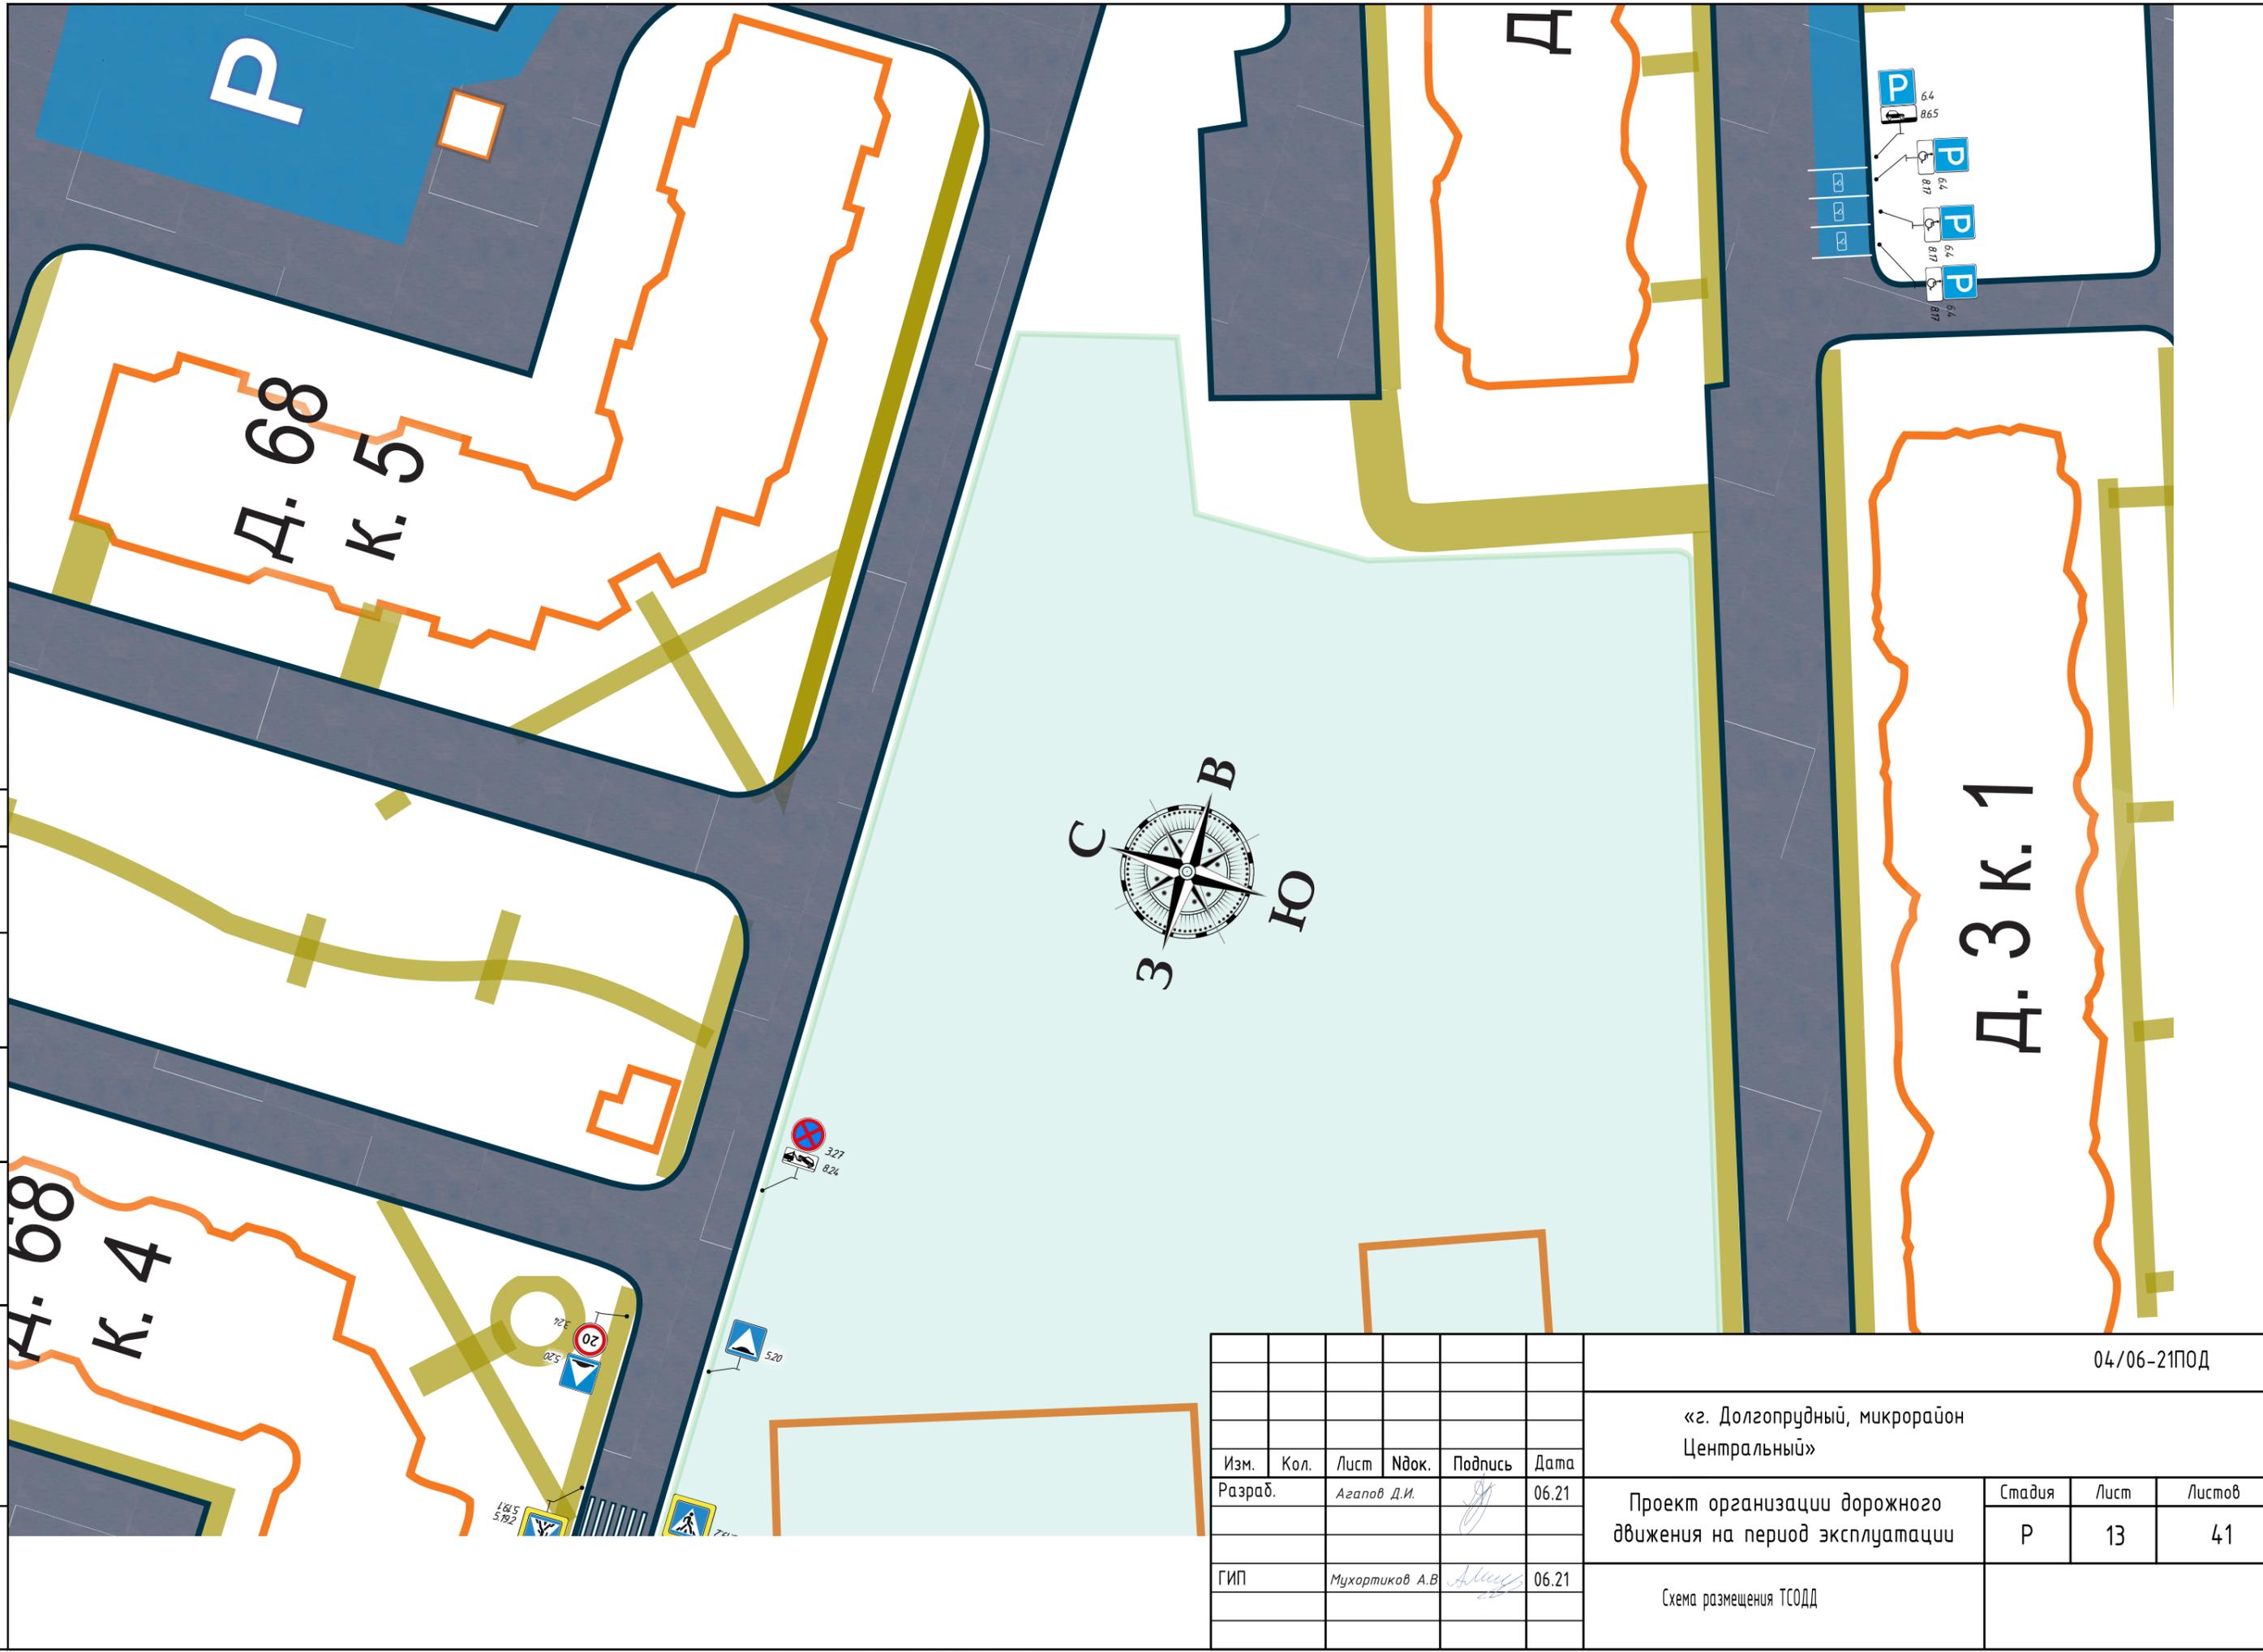

Д. 68
К. 4

Д. 68
К. 5

Д. 3 К. 1

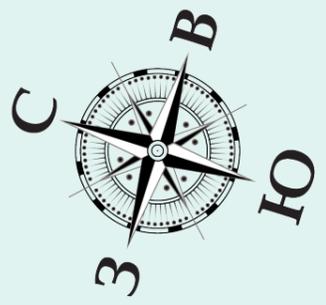

Изм.	Кол.	Лист	Идент.	Подпись	Дата
Разраб.		Агапов Д.И.		<i>[Signature]</i>	06.21
ГИП		Мухортиков А.В.		<i>[Signature]</i>	06.21

04/06-21ПОД			
«г. Долгопрудный, микрорайон Центральный»			
Проект организации дорожного движения на период эксплуатации		Стадия	Лист
		Р	13
Схема размещения ТСОДД		Листов	41




						04/06-21ПОД			
						«г. Долгопрудный, микрорайон Центральный»			
Изм.	Кол.	Лист	Идок.	Подпись	Дата	Проект организации дорожного движения на период эксплуатации	Стадия	Лист	Листов
Разраб.			Агапов Д.И.	<i>[Signature]</i>	06.21		Р	14	41
ГИП			Мухортиков А.В.	<i>[Signature]</i>	06.21	Схема размещения ТСОДД			

Инв. № подл.	Подп. и дата	Взам. инв. №

Согласовано

Согласовано

Инв. № подл. Подп. и дата. Взам. инв. №


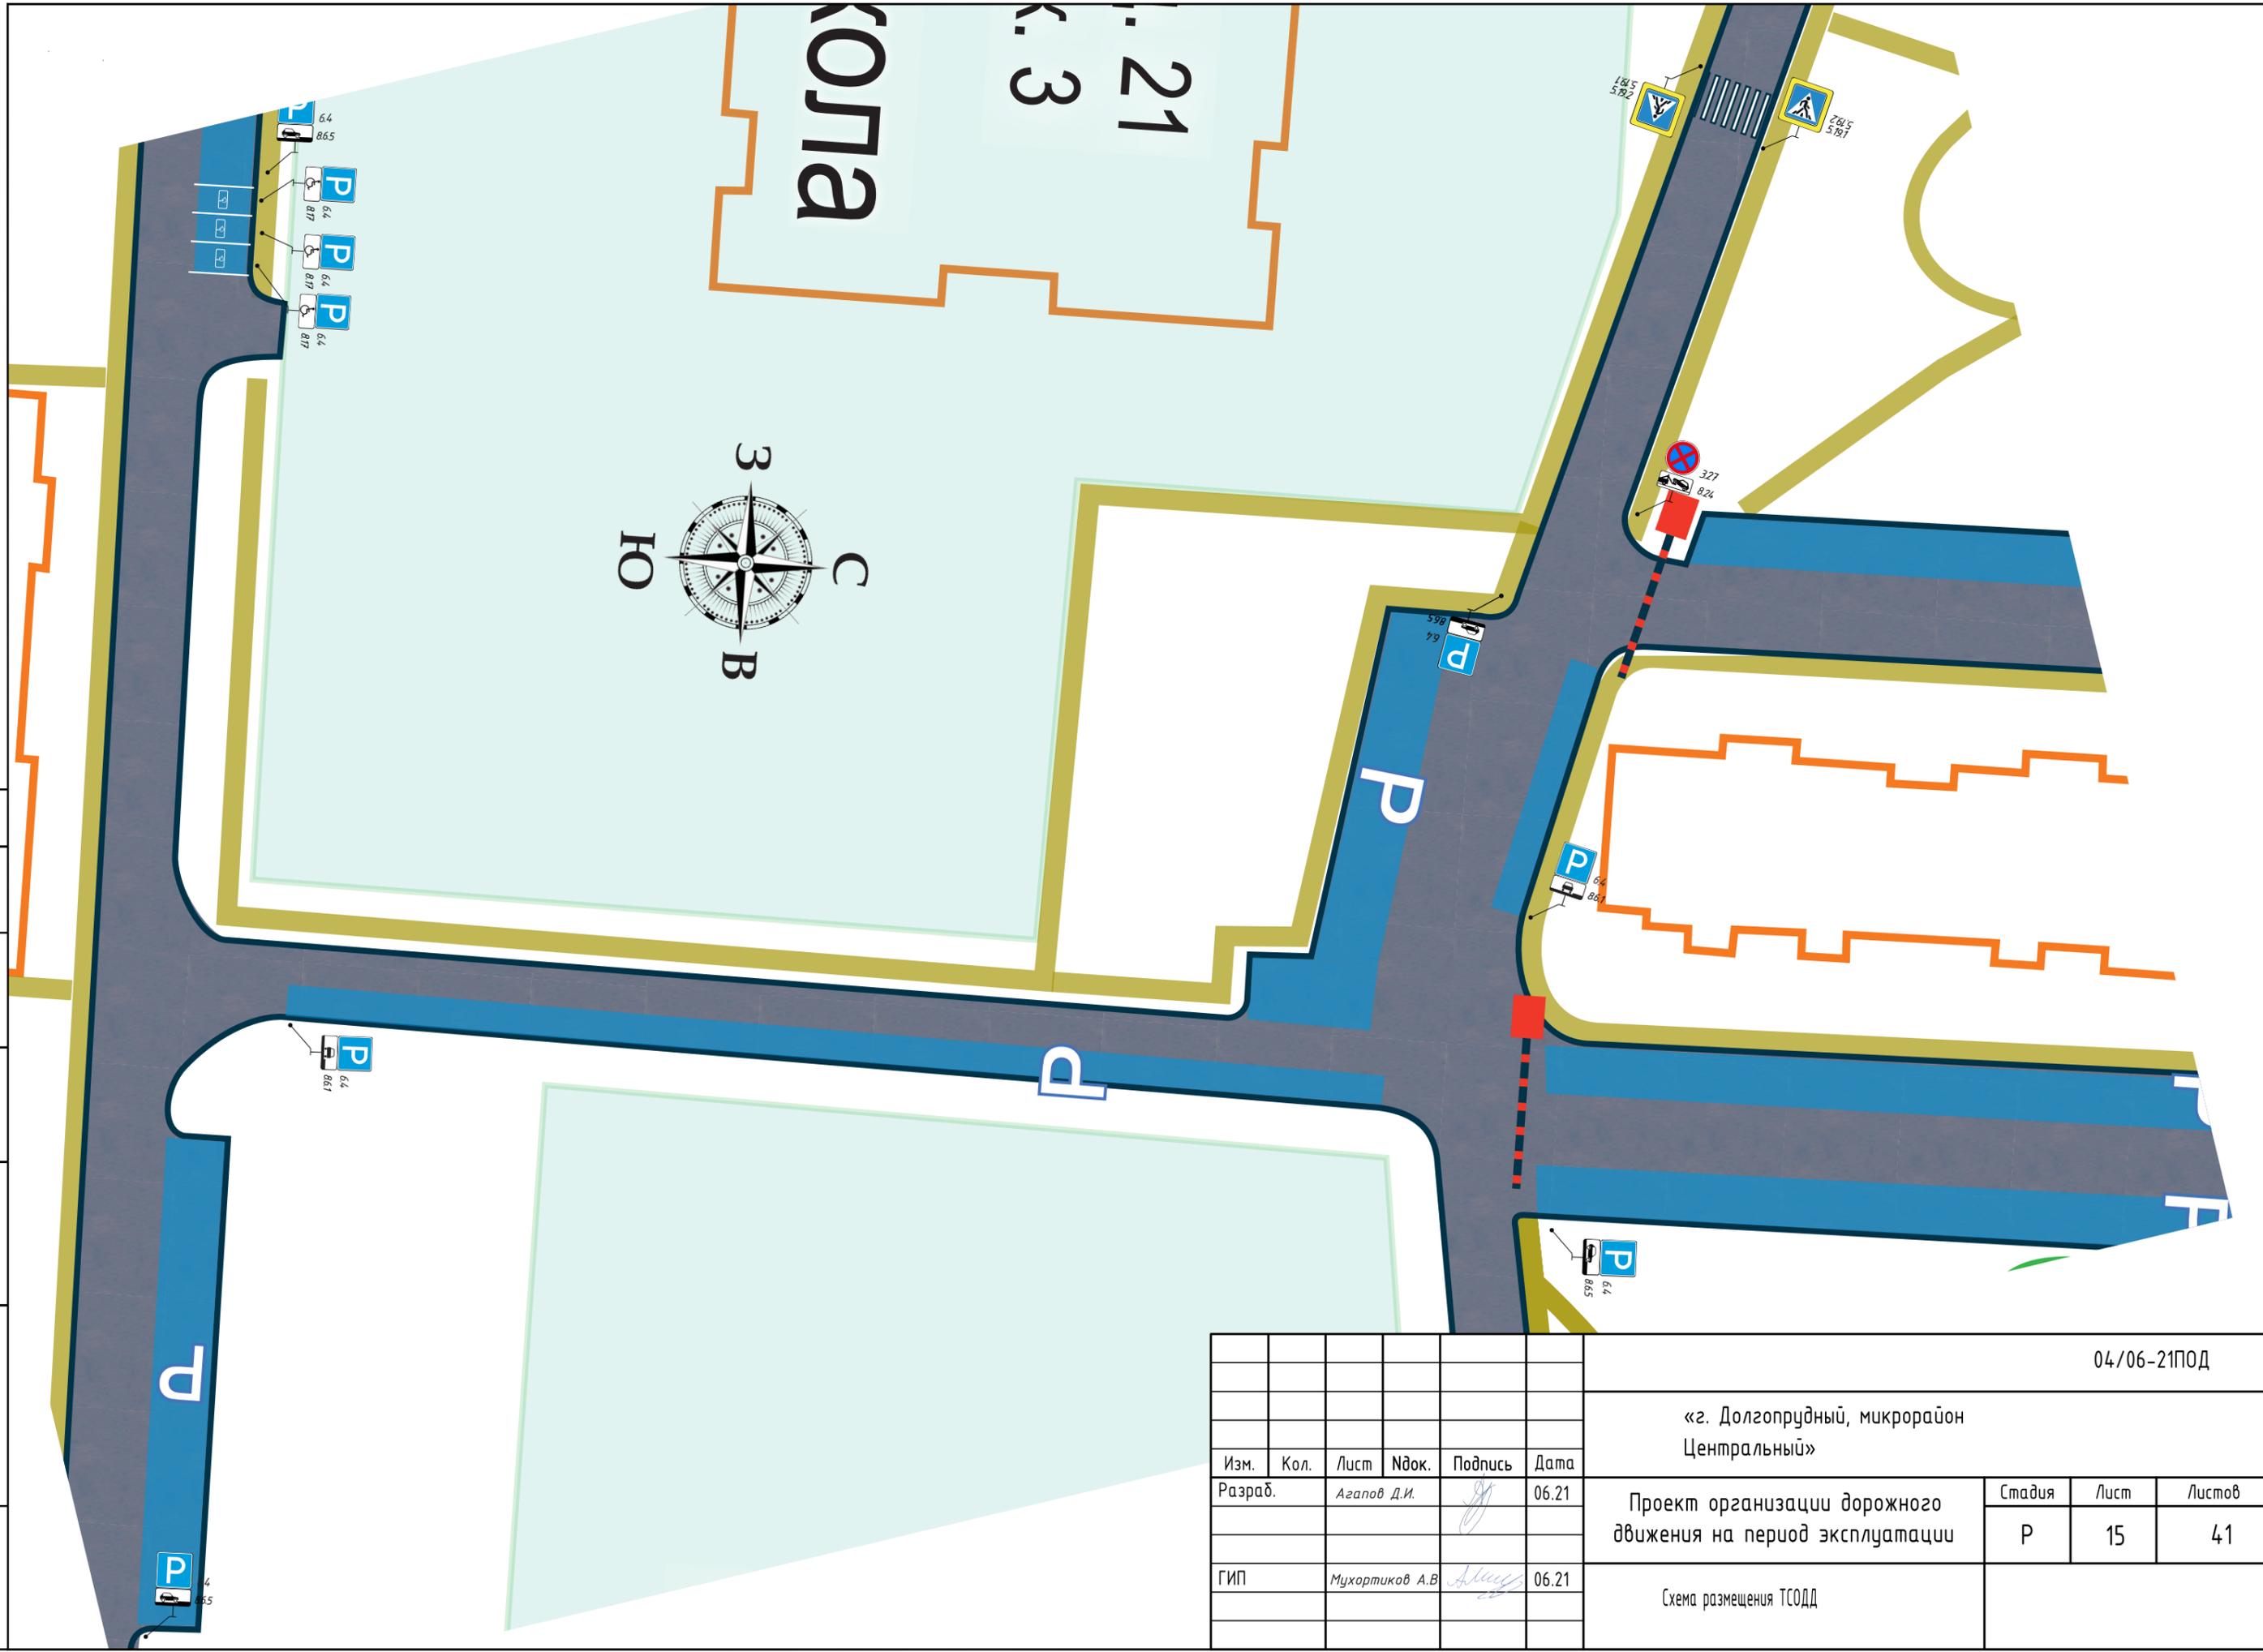


						04/06-21ПОД			
						«г. Долгопрудный, микрорайон Центральный»			
Изм.	Кол.	Лист	Индок.	Подпись	Дата	Проект организации дорожного движения на период эксплуатации	Стадия	Лист	Листов
Разраб.		Агапов Д.И.		<i>[Signature]</i>	06.21		Р	15	41
ГИП		Мухомориков А.В.		<i>[Signature]</i>	06.21	Схема размещения ТСОДД			

Согласовано

Инв. № подл.	Подп. и дата	Взам. инв. №

НОВЫЙ бульвар

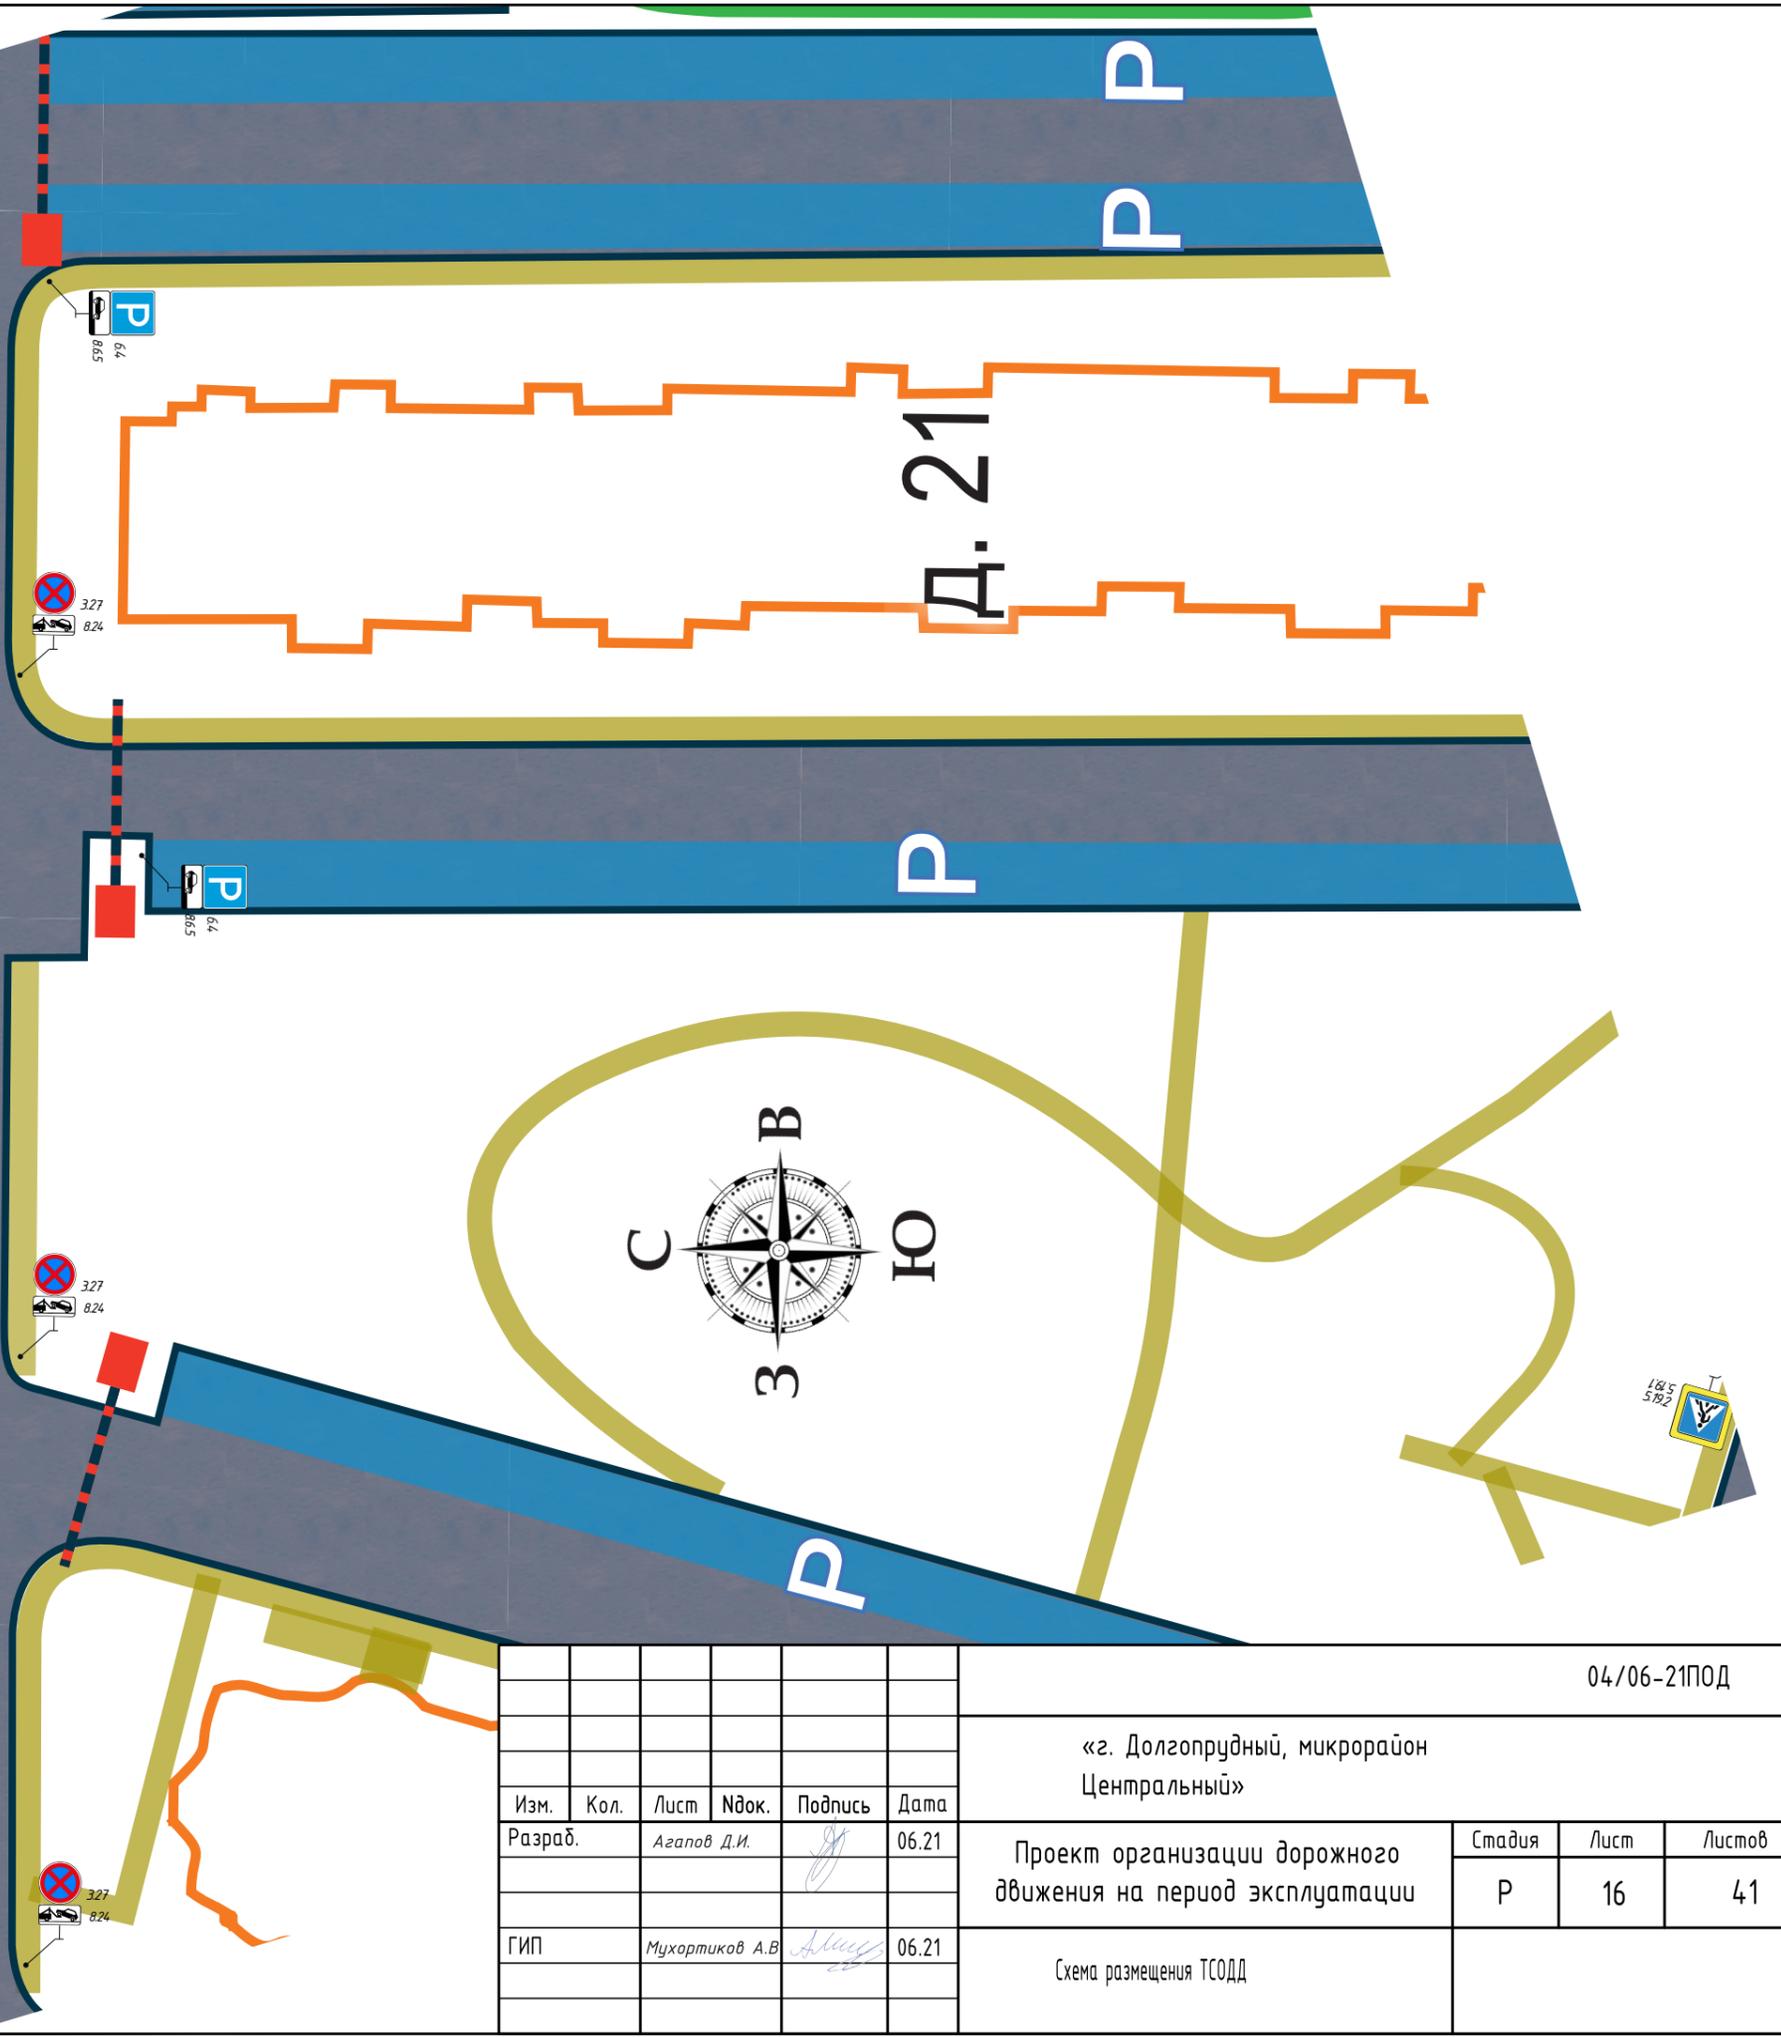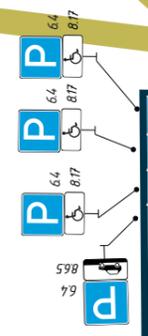


Изм.	Кол.	Лист	Идент.	Подпись	Дата
Разраб.		Агапов Д.И.		<i>[Signature]</i>	06.21
ГИП		Мухоморов А.В.		<i>[Signature]</i>	06.21

04/06-21ПОД		
«г. Долгопрудный, микрорайон Центральный»		
Проект организации дорожного движения на период эксплуатации	Стадия Р	Лист 16
Схема размещения ТСОДД	Листов 41	

Согласовано

Инв. № подл. Подп. и дата. Взам. инв. №

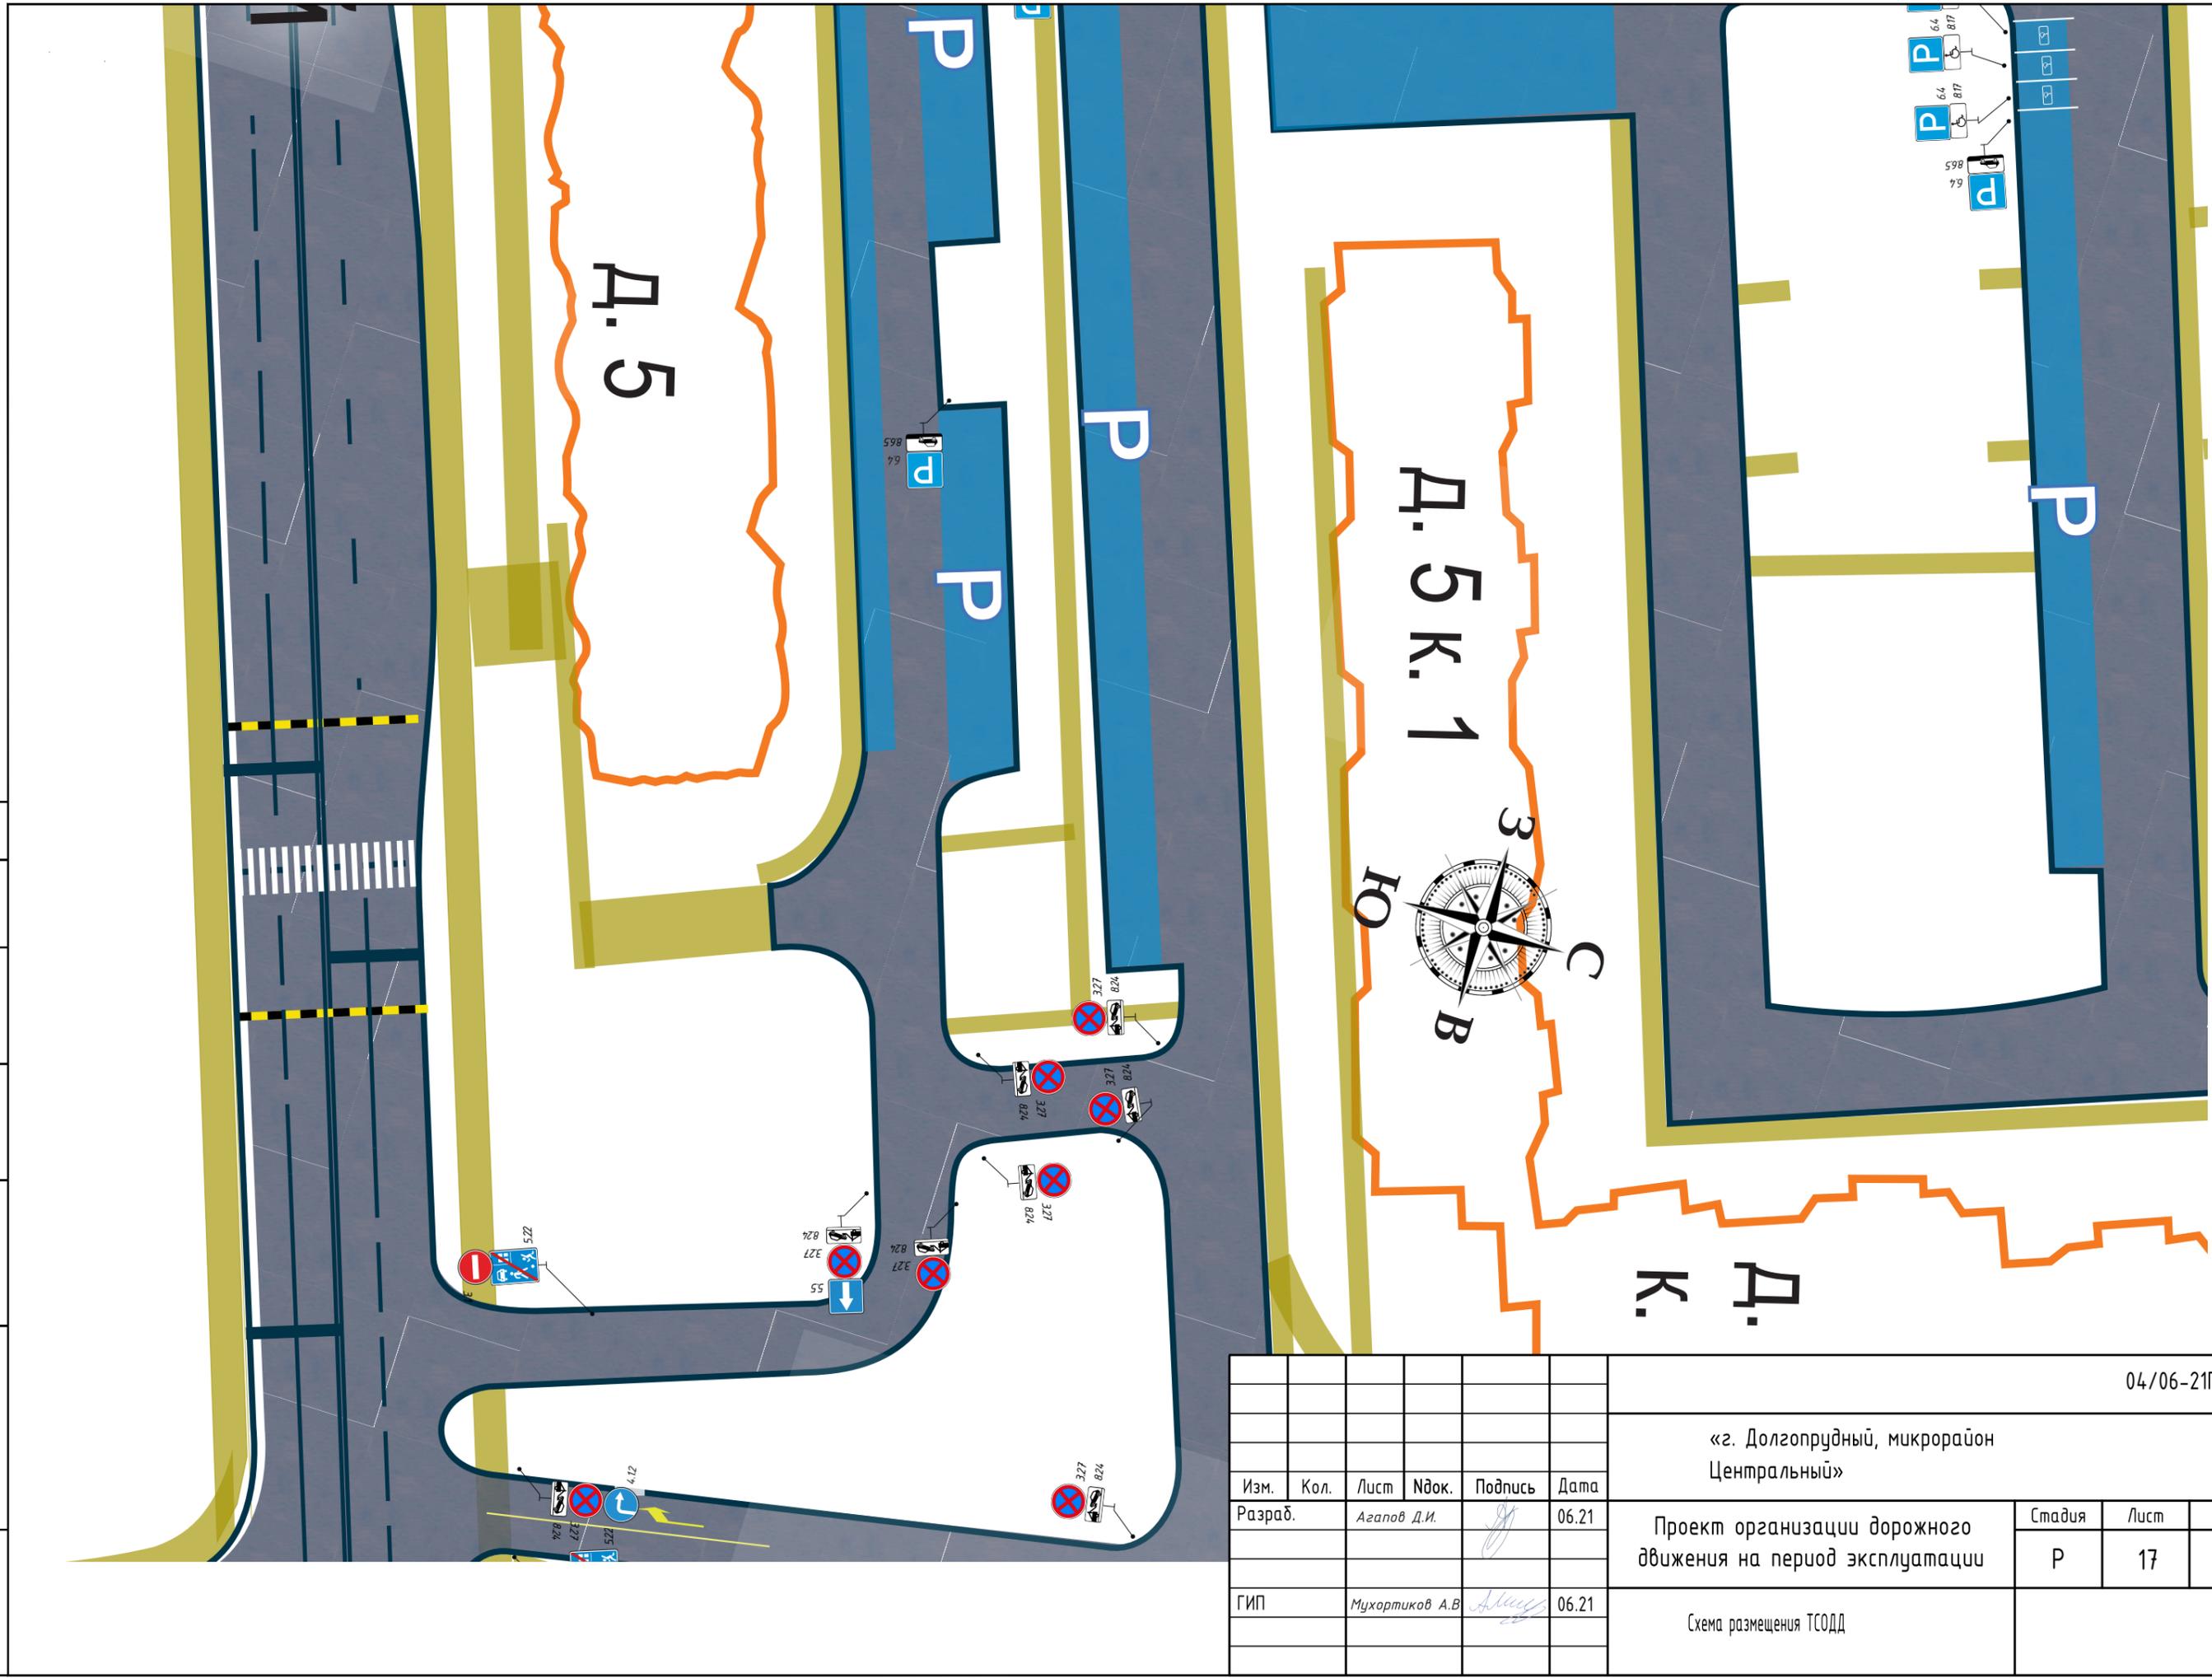


Изм.	Кол.	Лист	Индок.	Подпись	Дата
Разраб.		Агапов Д.И.		<i>[Signature]</i>	06.21
ГИП		Мухортиков А.В.		<i>[Signature]</i>	06.21

04/06-21ПОД			
«г. Долгопрудный, микрорайон Центральный»			
Проект организации дорожного движения на период эксплуатации	Стадия	Лист	Листов
	Р	17	41
Схема размещения ТСОДД			

Согласовано


Инв. № подл. Подп. и дата. Взам. инв. №

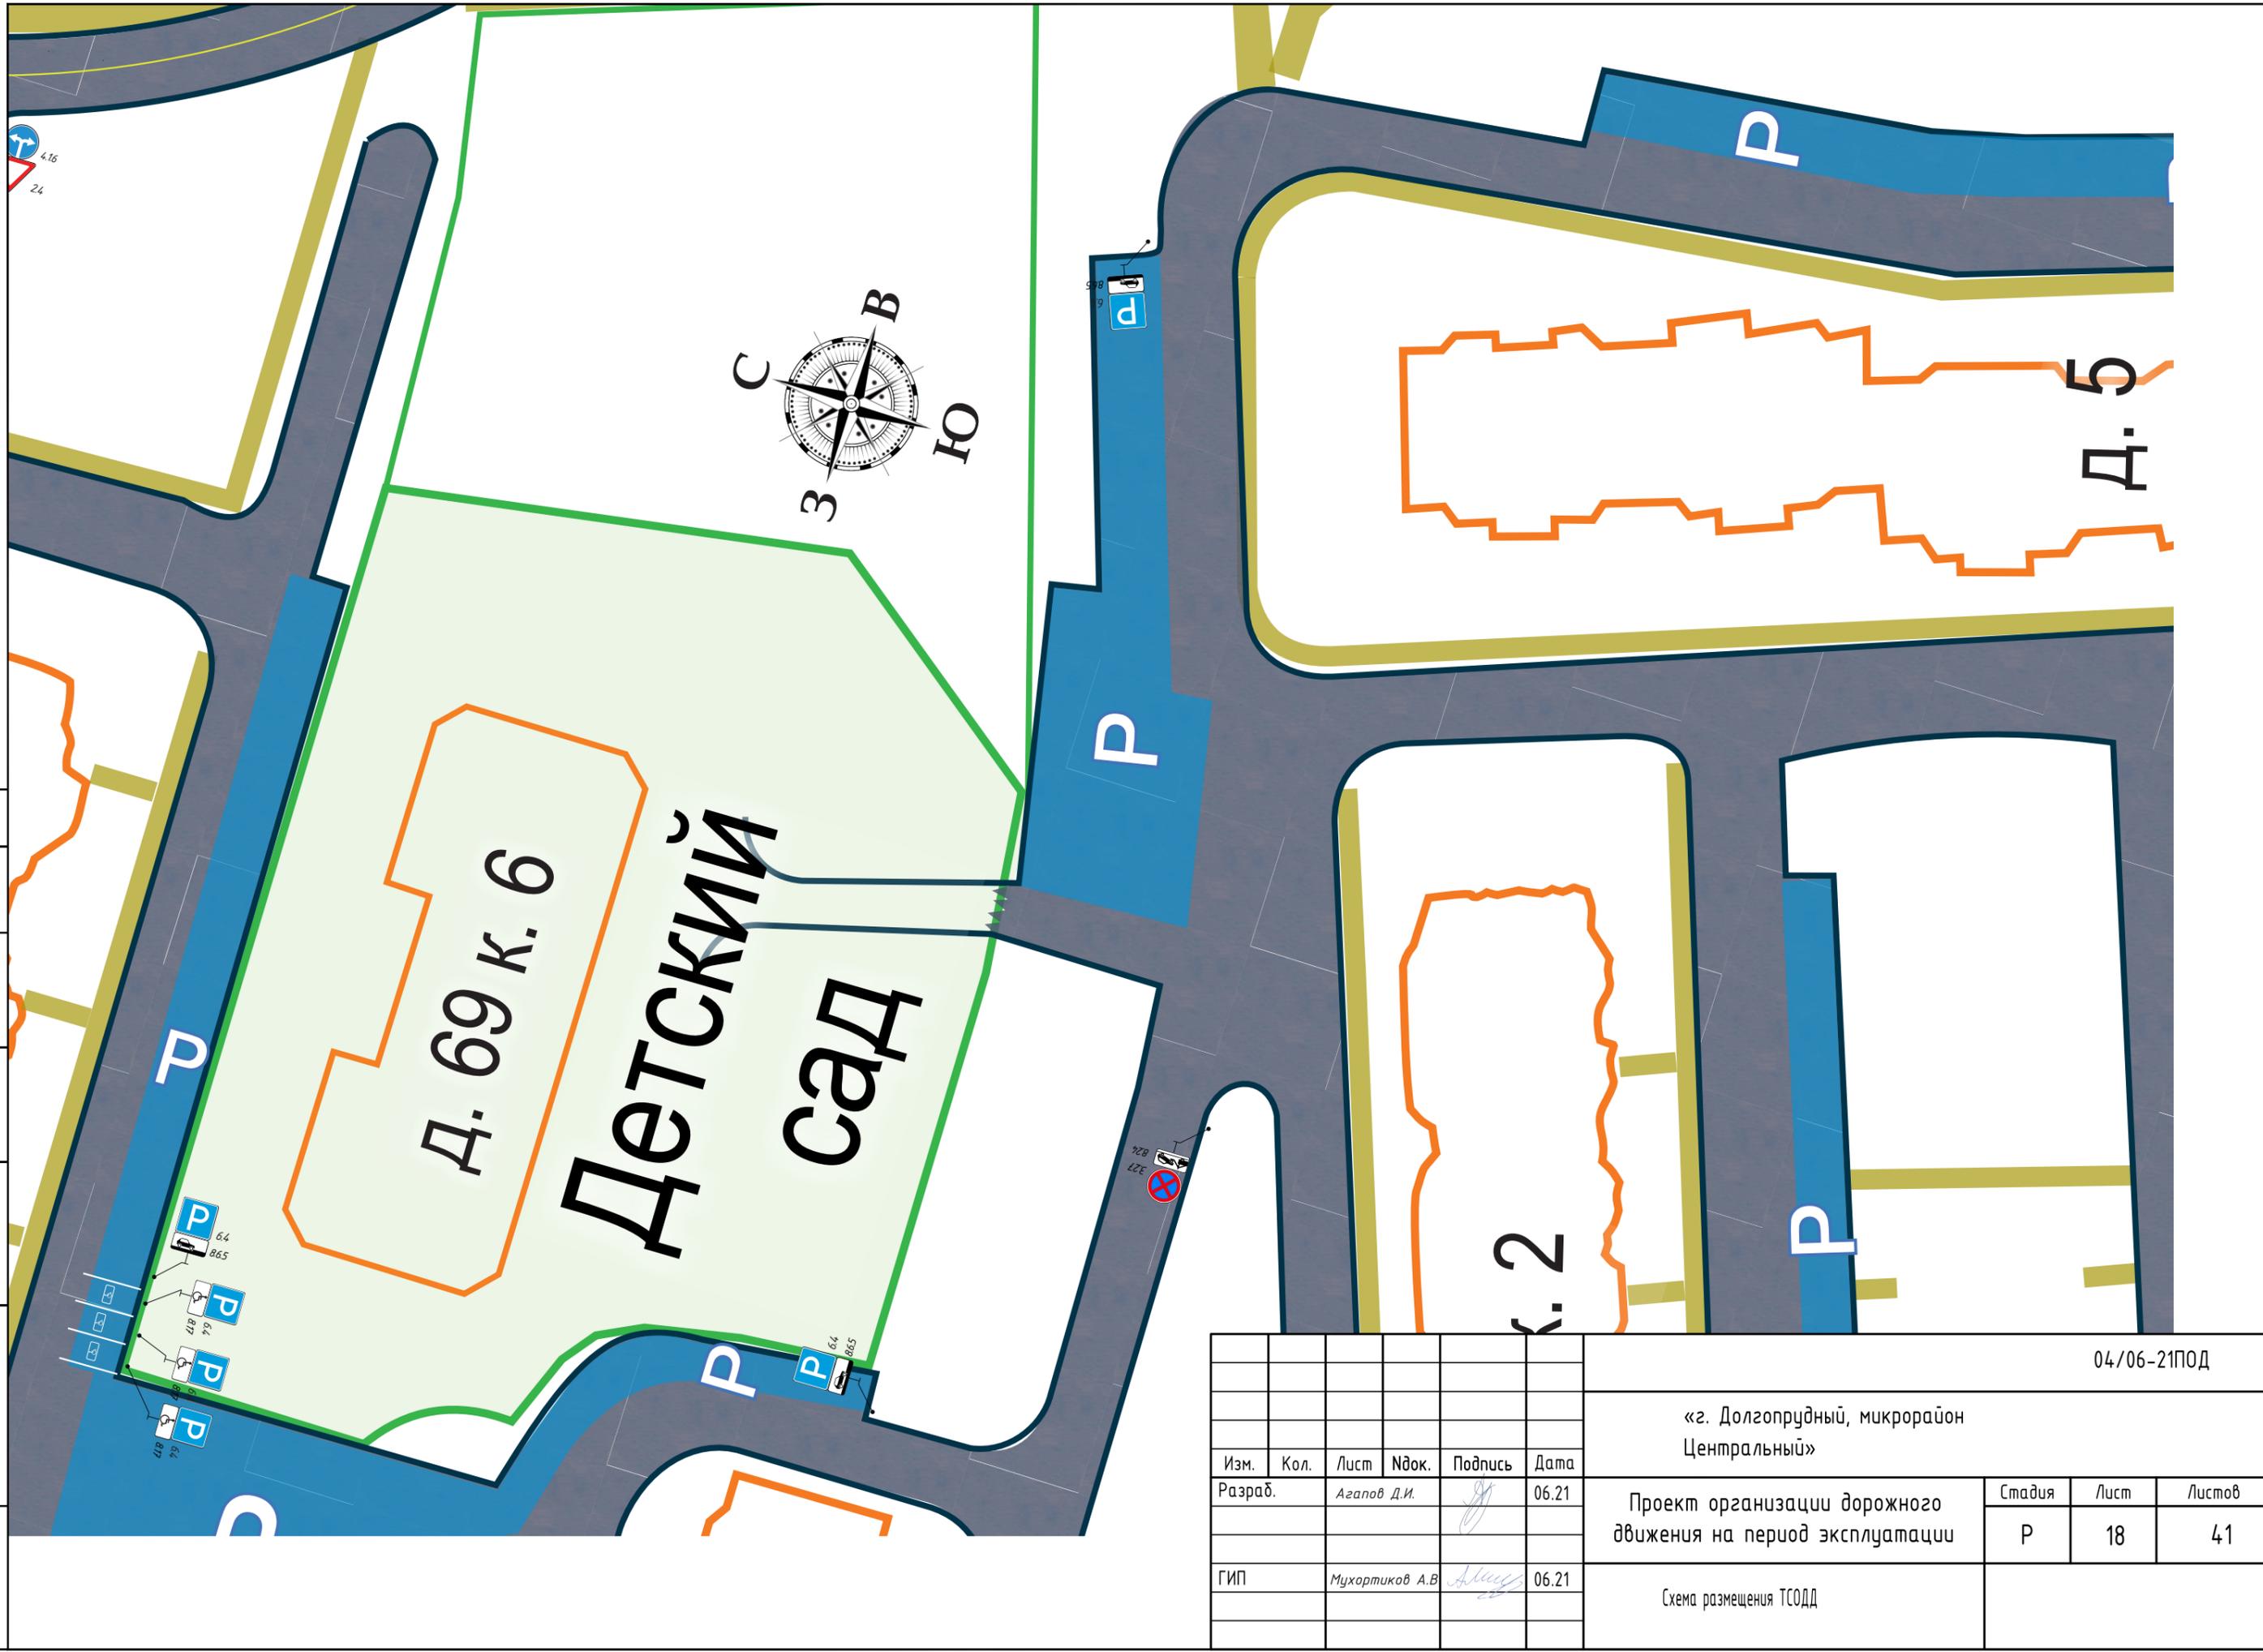

						04/06-21ПОД			
						«г. Долгопрудный, микрорайон Центральный»			
Изм.	Кол.	Лист	Иднок.	Подпись	Дата	Проект организации дорожного движения на период эксплуатации	Стадия	Лист	Листов
Разраб.		Агапов Д.И.		<i>[Signature]</i>	06.21		Р	18	41
ГИП		Мухортиков А.В.		<i>[Signature]</i>	06.21	Схема размещения ТСОДД			

Согласовано

Инв. № подл. Подп. и дата. Взам. инв. №

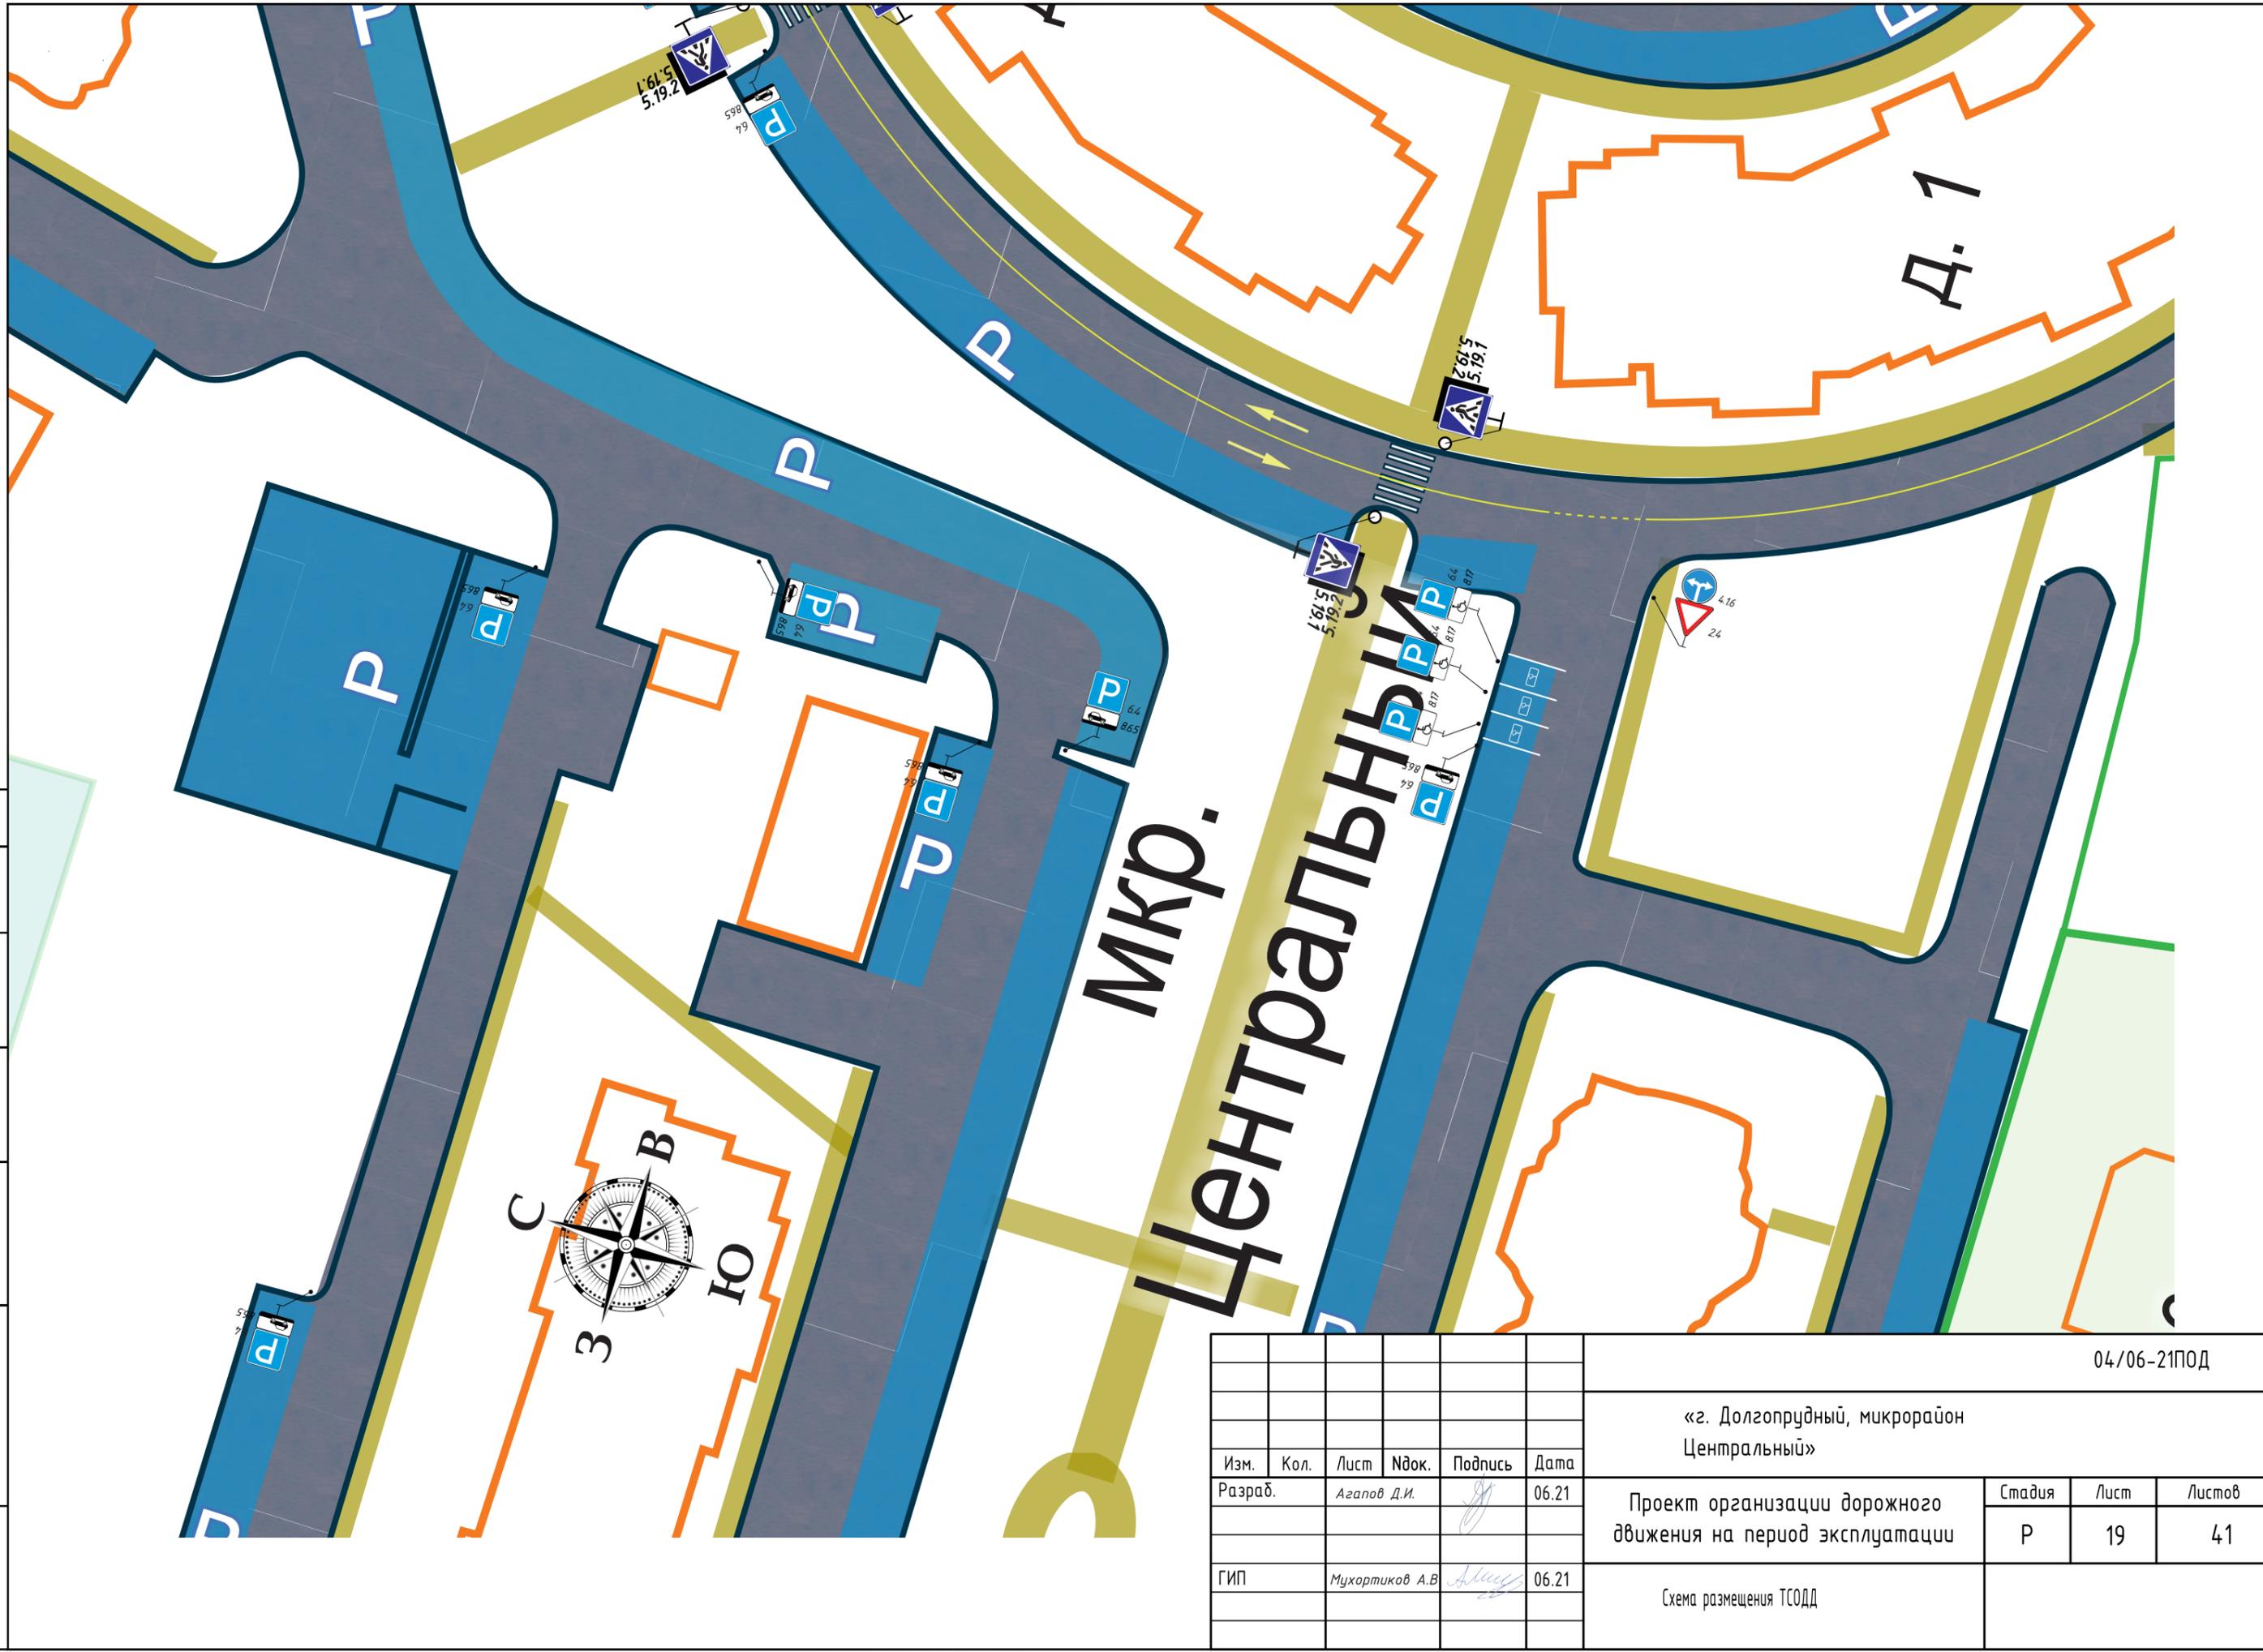

						04/06-21ПОД			
						«г. Долгопрудный, микрорайон Центральный»			
Изм.	Кол.	Лист	№ док.	Подпись	Дата	Проект организации дорожного движения на период эксплуатации	Стадия	Лист	Листов
Разраб.		Агапов Д.И.		<i>[Signature]</i>	06.21		Р	19	41
ГИП		Мухомориков А.В.		<i>[Signature]</i>	06.21	Схема размещения ТСОДД			

Согласовано

Инв. № подл. Подп. и дата




Изм.	Кол.	Лист	Ивок.	Подпись	Дата
Разраб.		Агапов Д.И.		<i>[Signature]</i>	06.21
ГИП		Мухортиков А.В.		<i>[Signature]</i>	06.21

04/06-21ПОД			
«г. Долгопрудный, микрорайон Центральный»			
Проект организации дорожного движения на период эксплуатации		Стадия	Лист
		Р	20
Схема размещения ТСОДД		Листов	41



Согласовано

Инв. № подл. Подп. и дата. Взам. инв. №

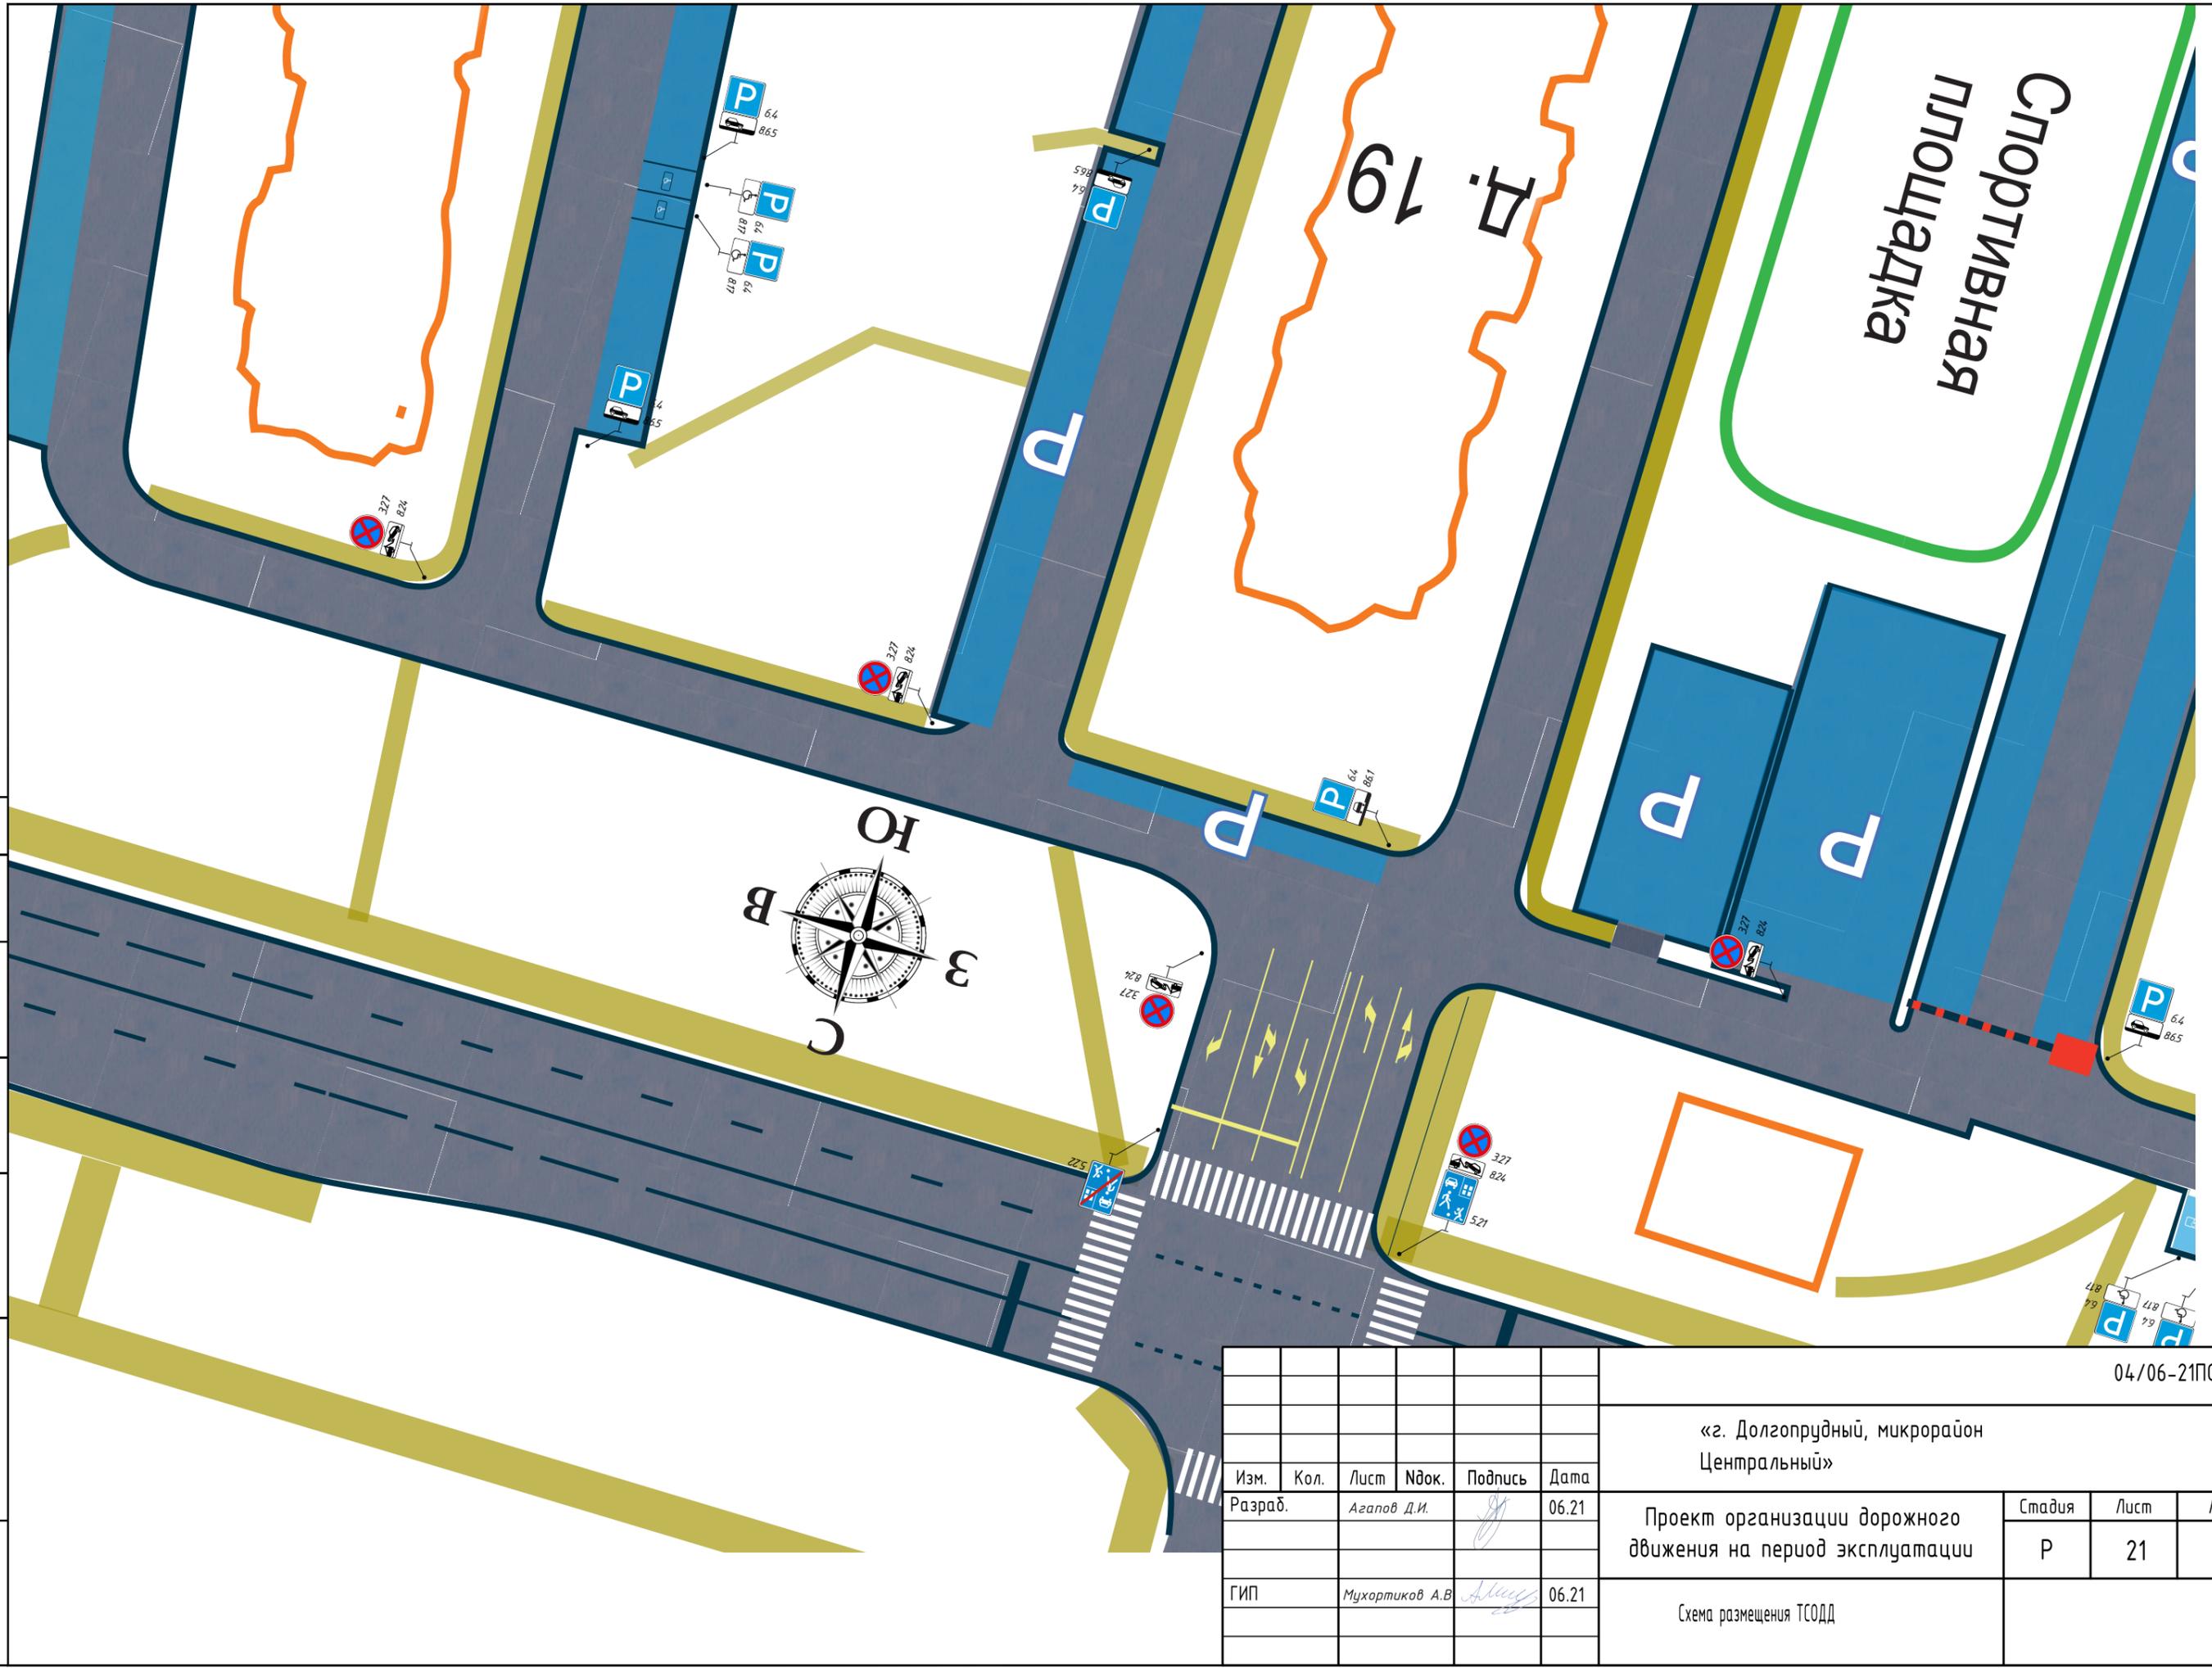

						04/06-21ПОД			
						«г. Долгопрудный, микрорайон Центральный»			
Изм.	Кол.	Лист	Индок.	Подпись	Дата	Проект организации дорожного движения на период эксплуатации	Стадия	Лист	Листов
Разраб.		Агапов Д.И.		<i>[Signature]</i>	06.21		Р	21	41
ГИП		Мухортиков А.В.		<i>[Signature]</i>	06.21	Схема размещения ТСОДД			

Улъявар Имени Умберто Нобиле

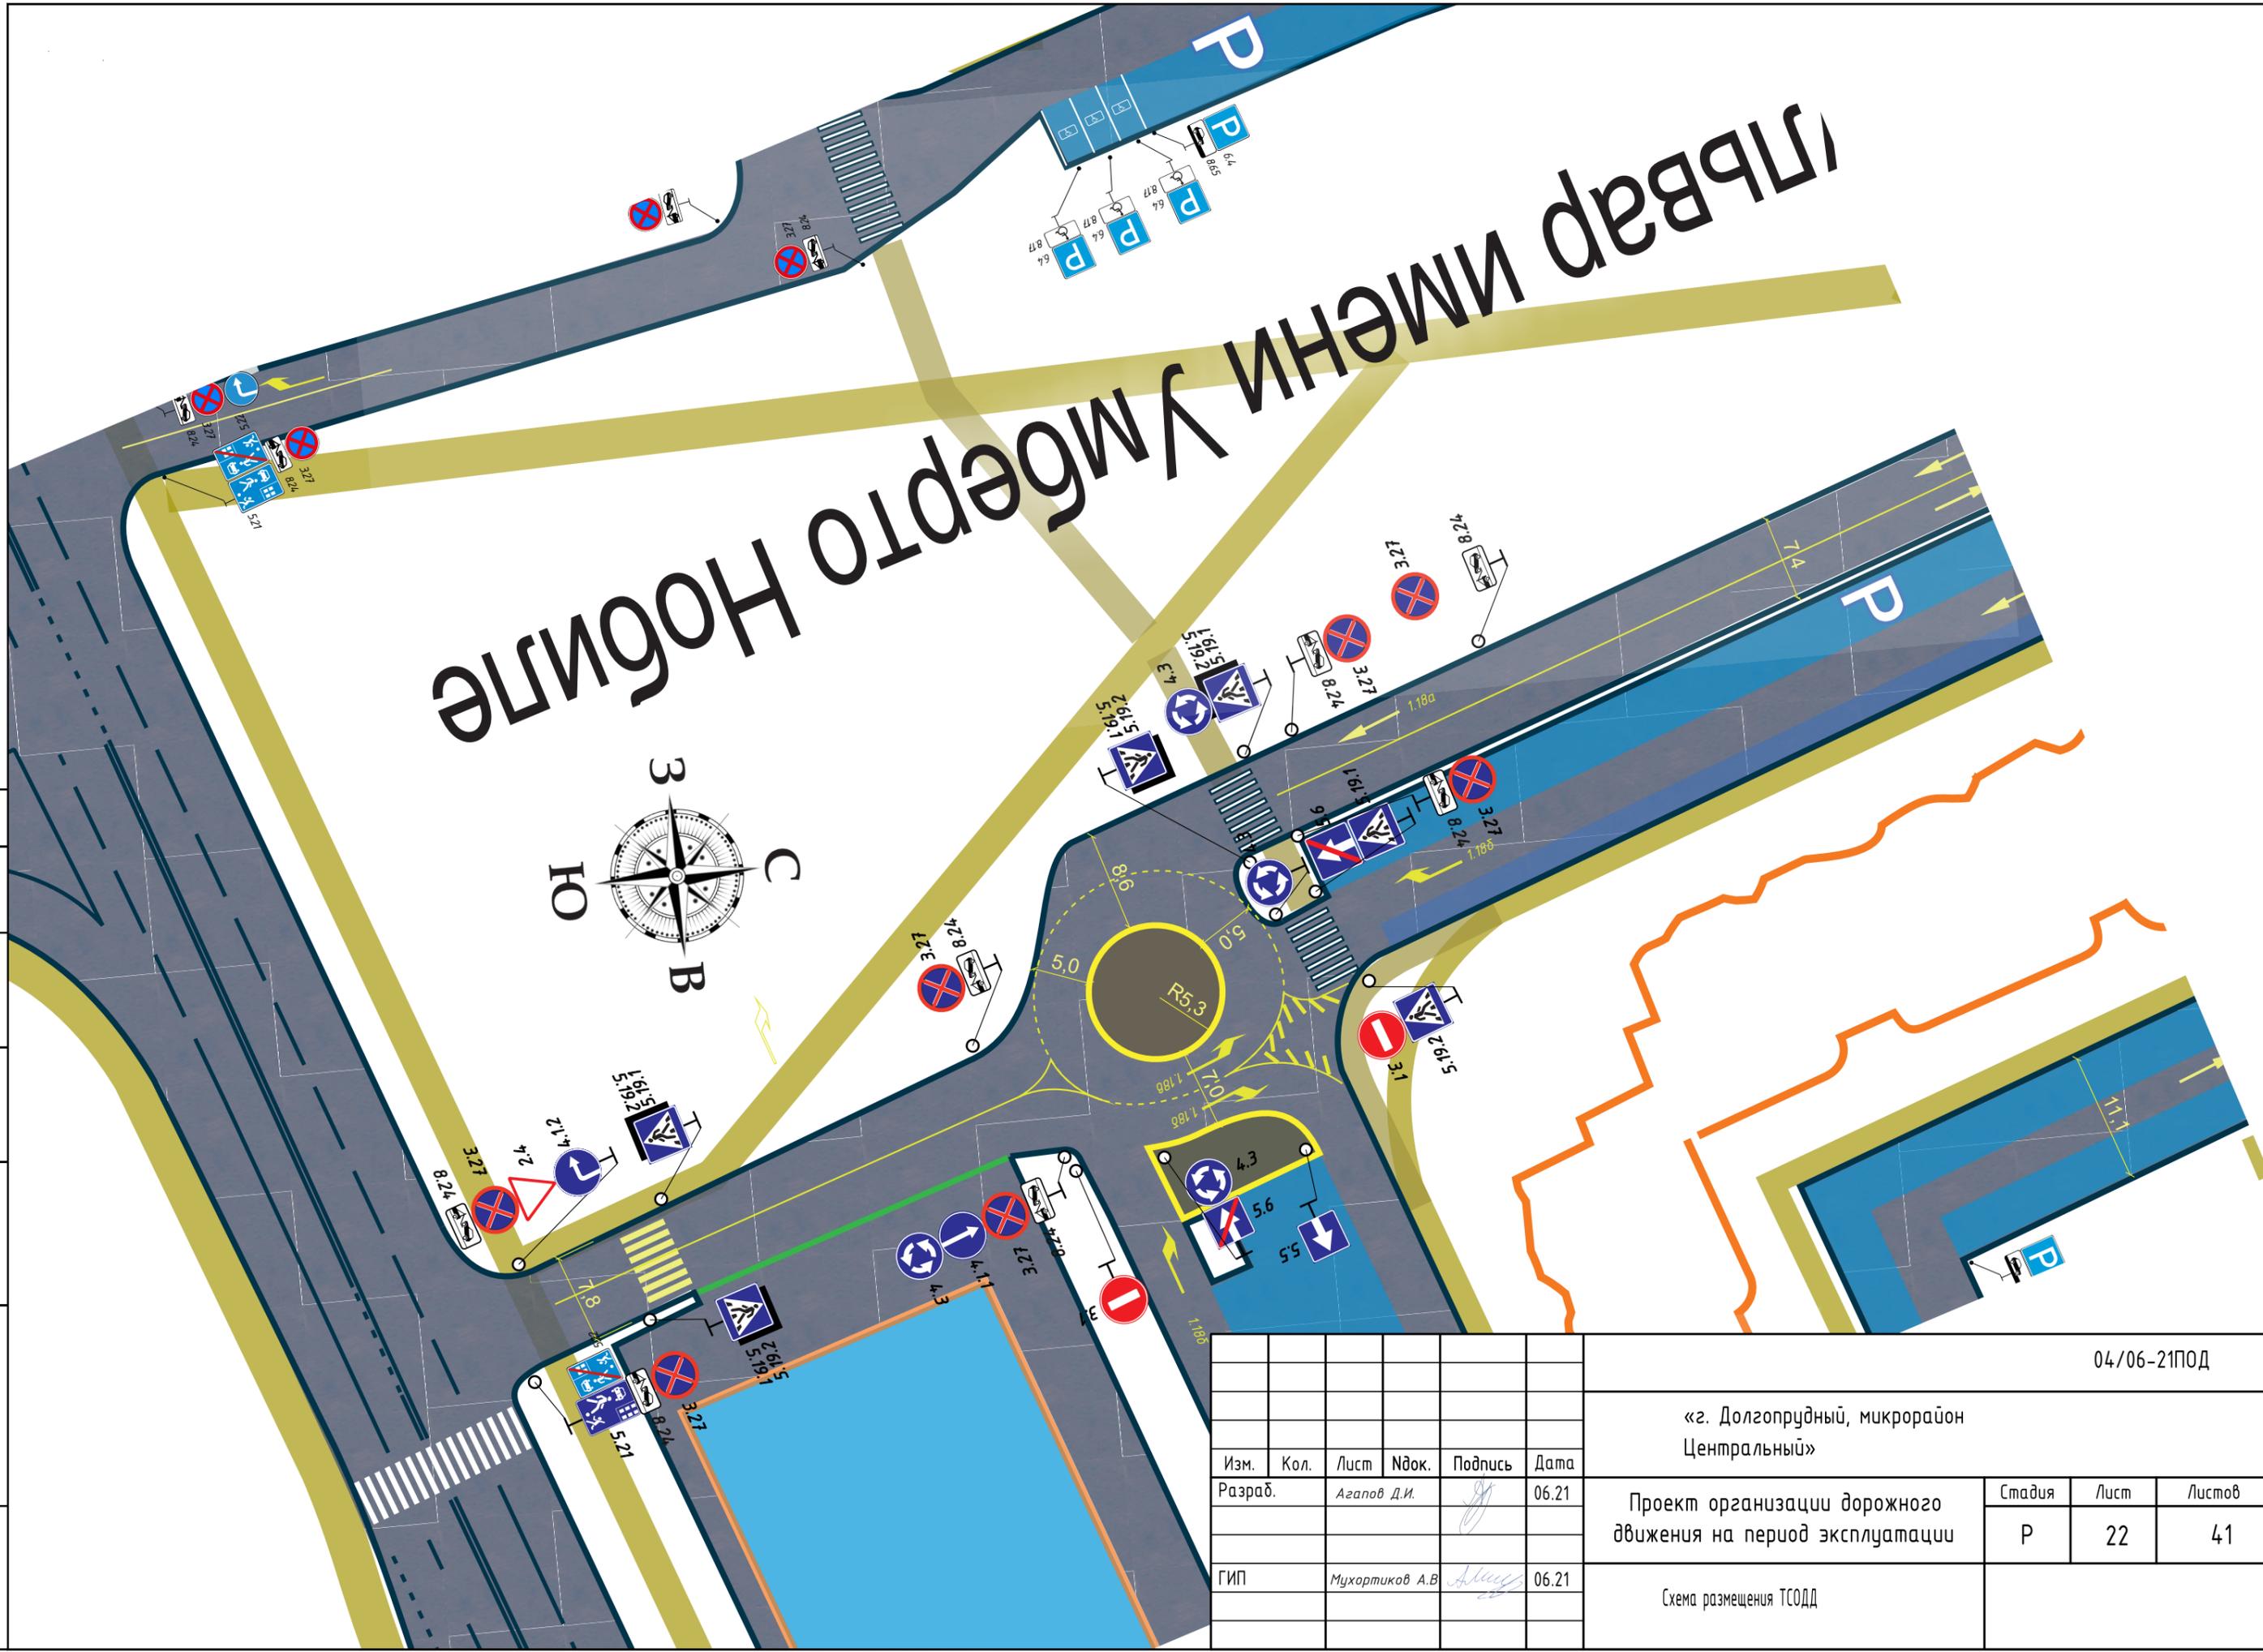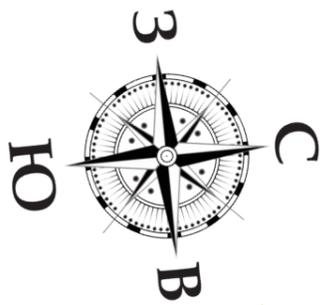


Согласовано				
Инва. № подл.	Подп. и дата	Взам. инв. №		

Изм.	Кол.	Лист	Идент.	Подпись	Дата
Разраб.		Агапов Д.И.		<i>[Signature]</i>	06.21
ГИП		Мухортиков А.В.		<i>[Signature]</i>	06.21

04/06-21ПОД			
«г. Долгопрудный, микрорайон Центральный»			
Проект организации дорожного движения на период эксплуатации	Стадия	Лист	Листов
	Р	22	41
Схема размещения ТСОДД			

Согласовано

Инв. № подл. Подп. и дата. Взам. инв. №

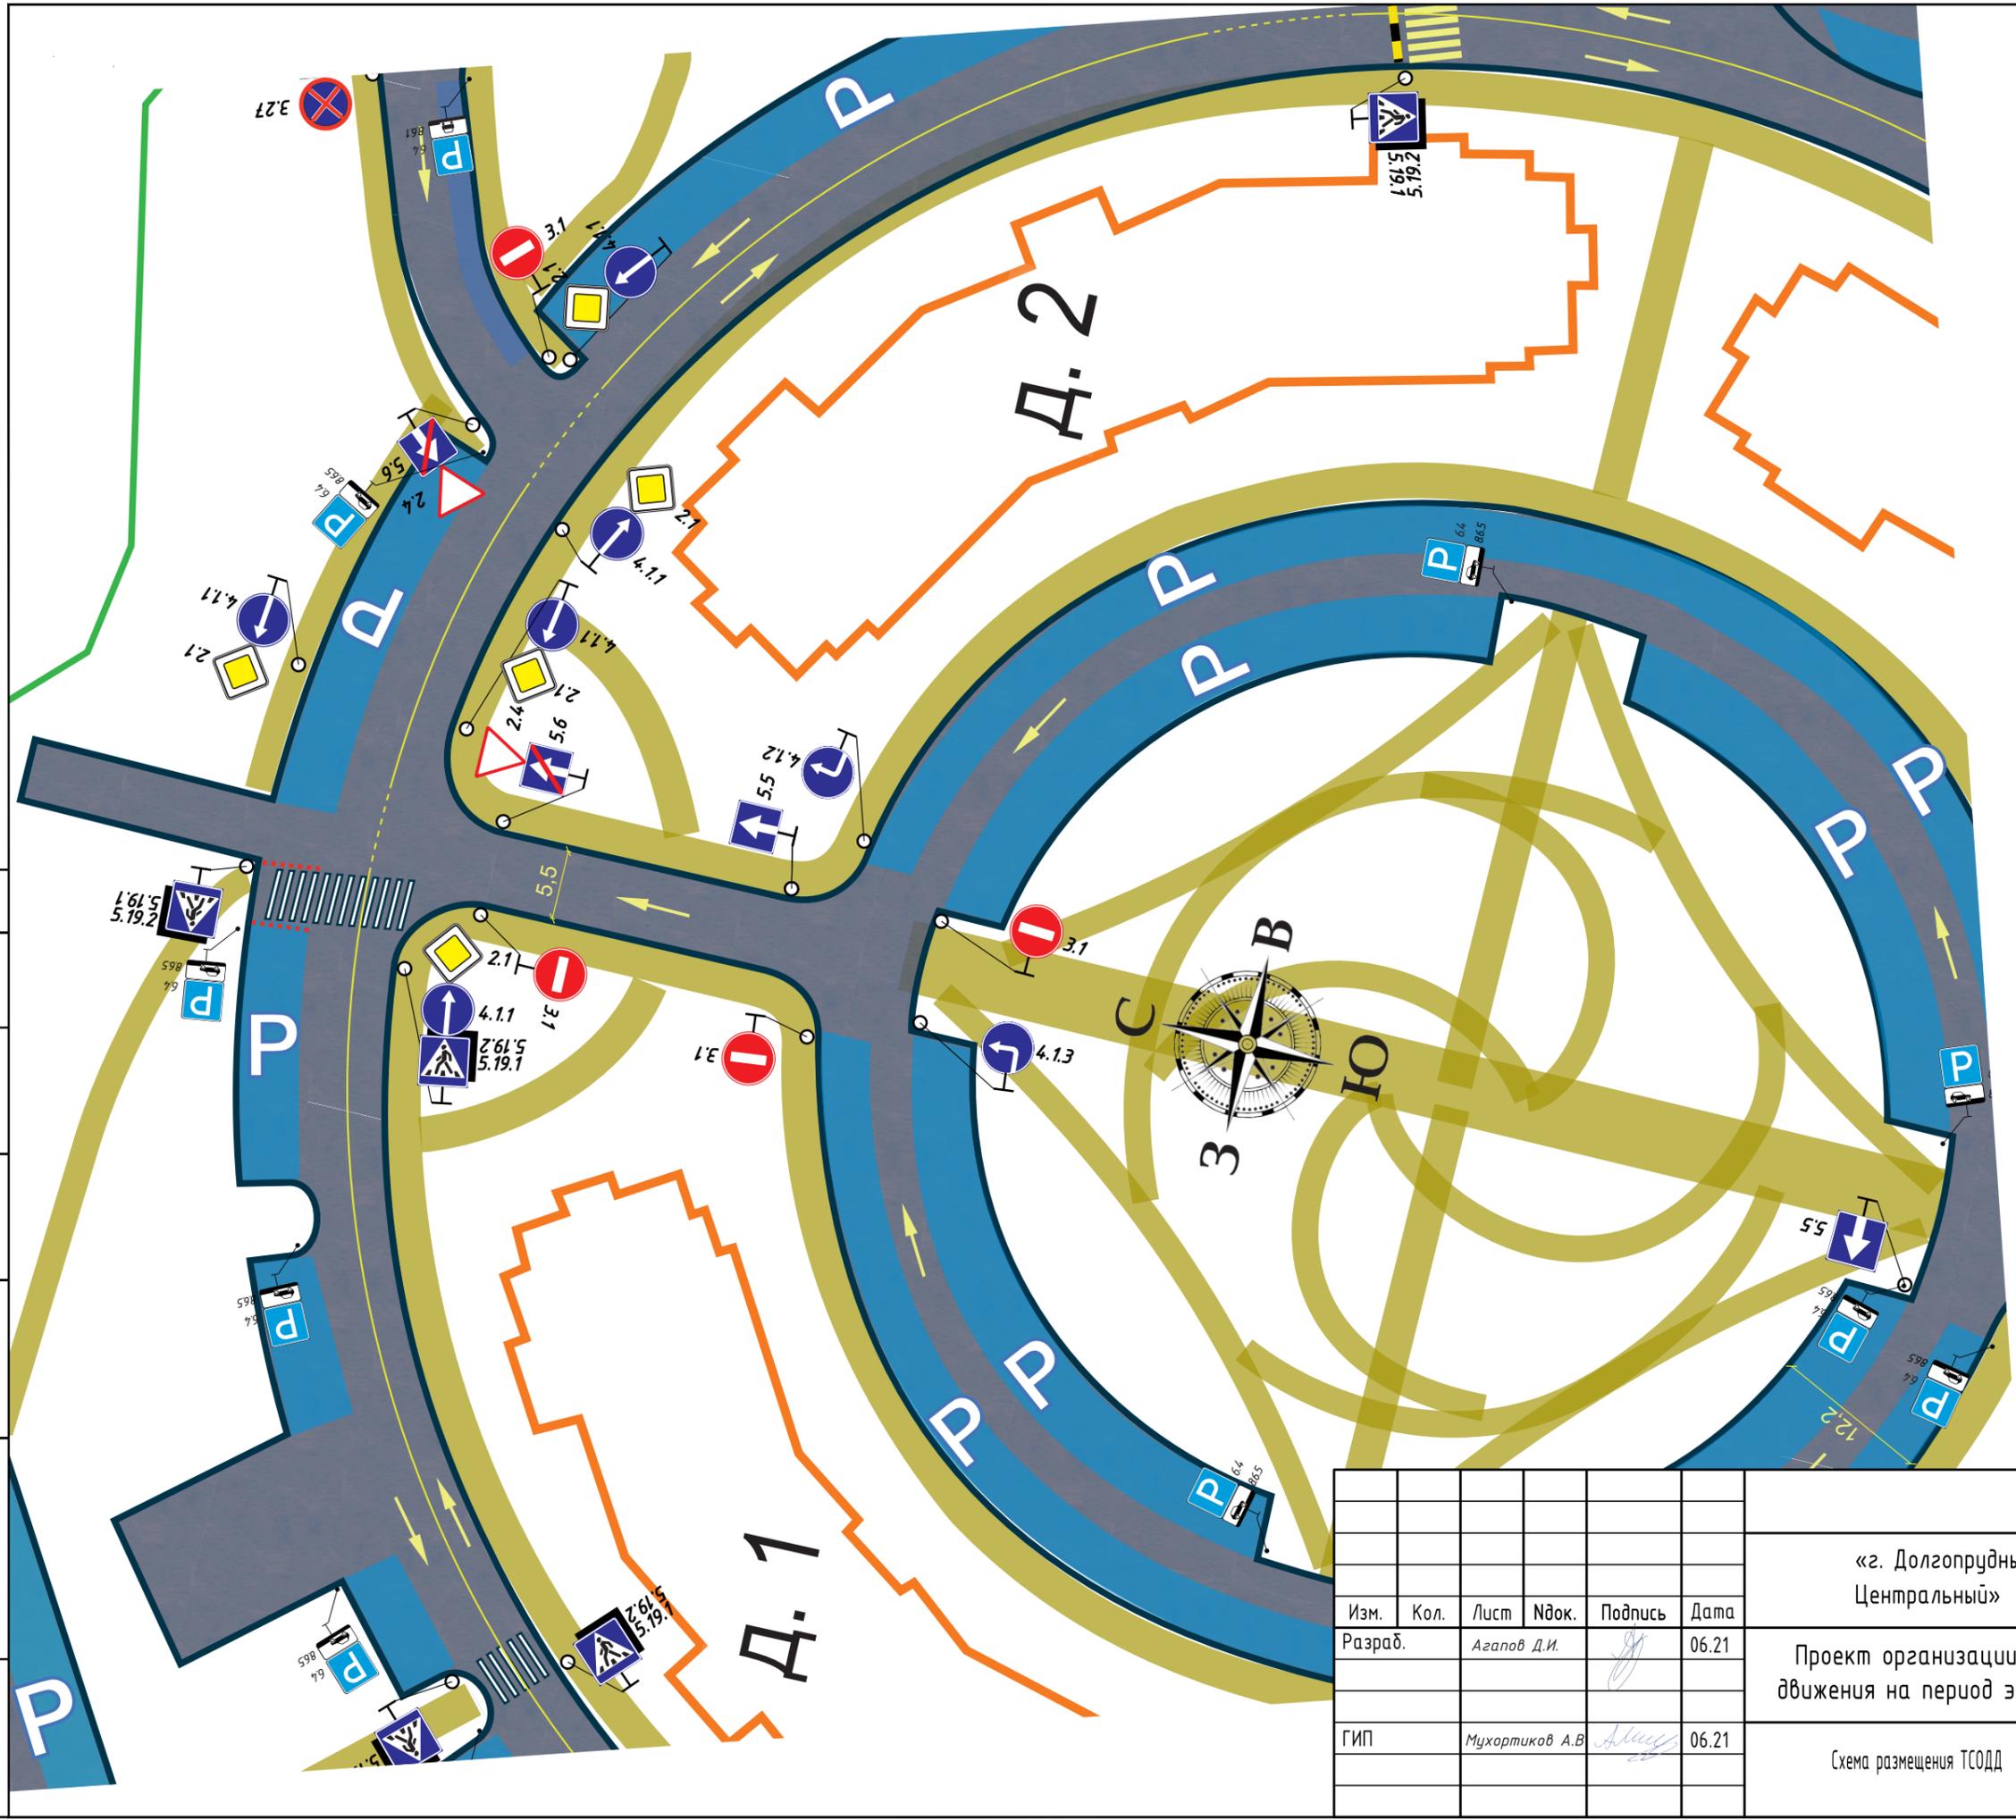


Изм.	Кол.	Лист	Идент.	Подпись	Дата
Разраб.		Агапов Д.И.		<i>[Signature]</i>	06.21
ГИП		Мухортиков А.В.		<i>[Signature]</i>	06.21

04/06-21ПОД		
«г. Долгопрудный, микрорайон Центральный»		
Проект организации дорожного движения на период эксплуатации	Стадия Р	Лист 24
Схема размещения ТСОДД	Листов 41	


ОБЪЕКТ
 (ПШ)
 Ш 56

бульвар Космонавта Серебровва А.А.

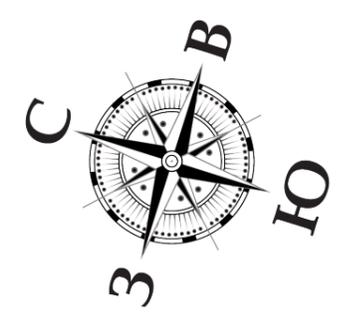

Согласовано			
Инв. № подл.	Подп. и дата	Взам. инв. №	

						04/06-21ПОД			
						«г. Долгопрудный, микрорайон Центральный»			
Изм.	Кол.	Лист	Идок.	Подпись	Дата	Проект организации дорожного движения на период эксплуатации	Стадия	Лист	Листов
Разраб.		Агапов Д.И.		<i>[Signature]</i>	06.21		Р	25	41
ГИП		Мухортиков А.В.		<i>[Signature]</i>	06.21	Схема размещения ТСОДД			

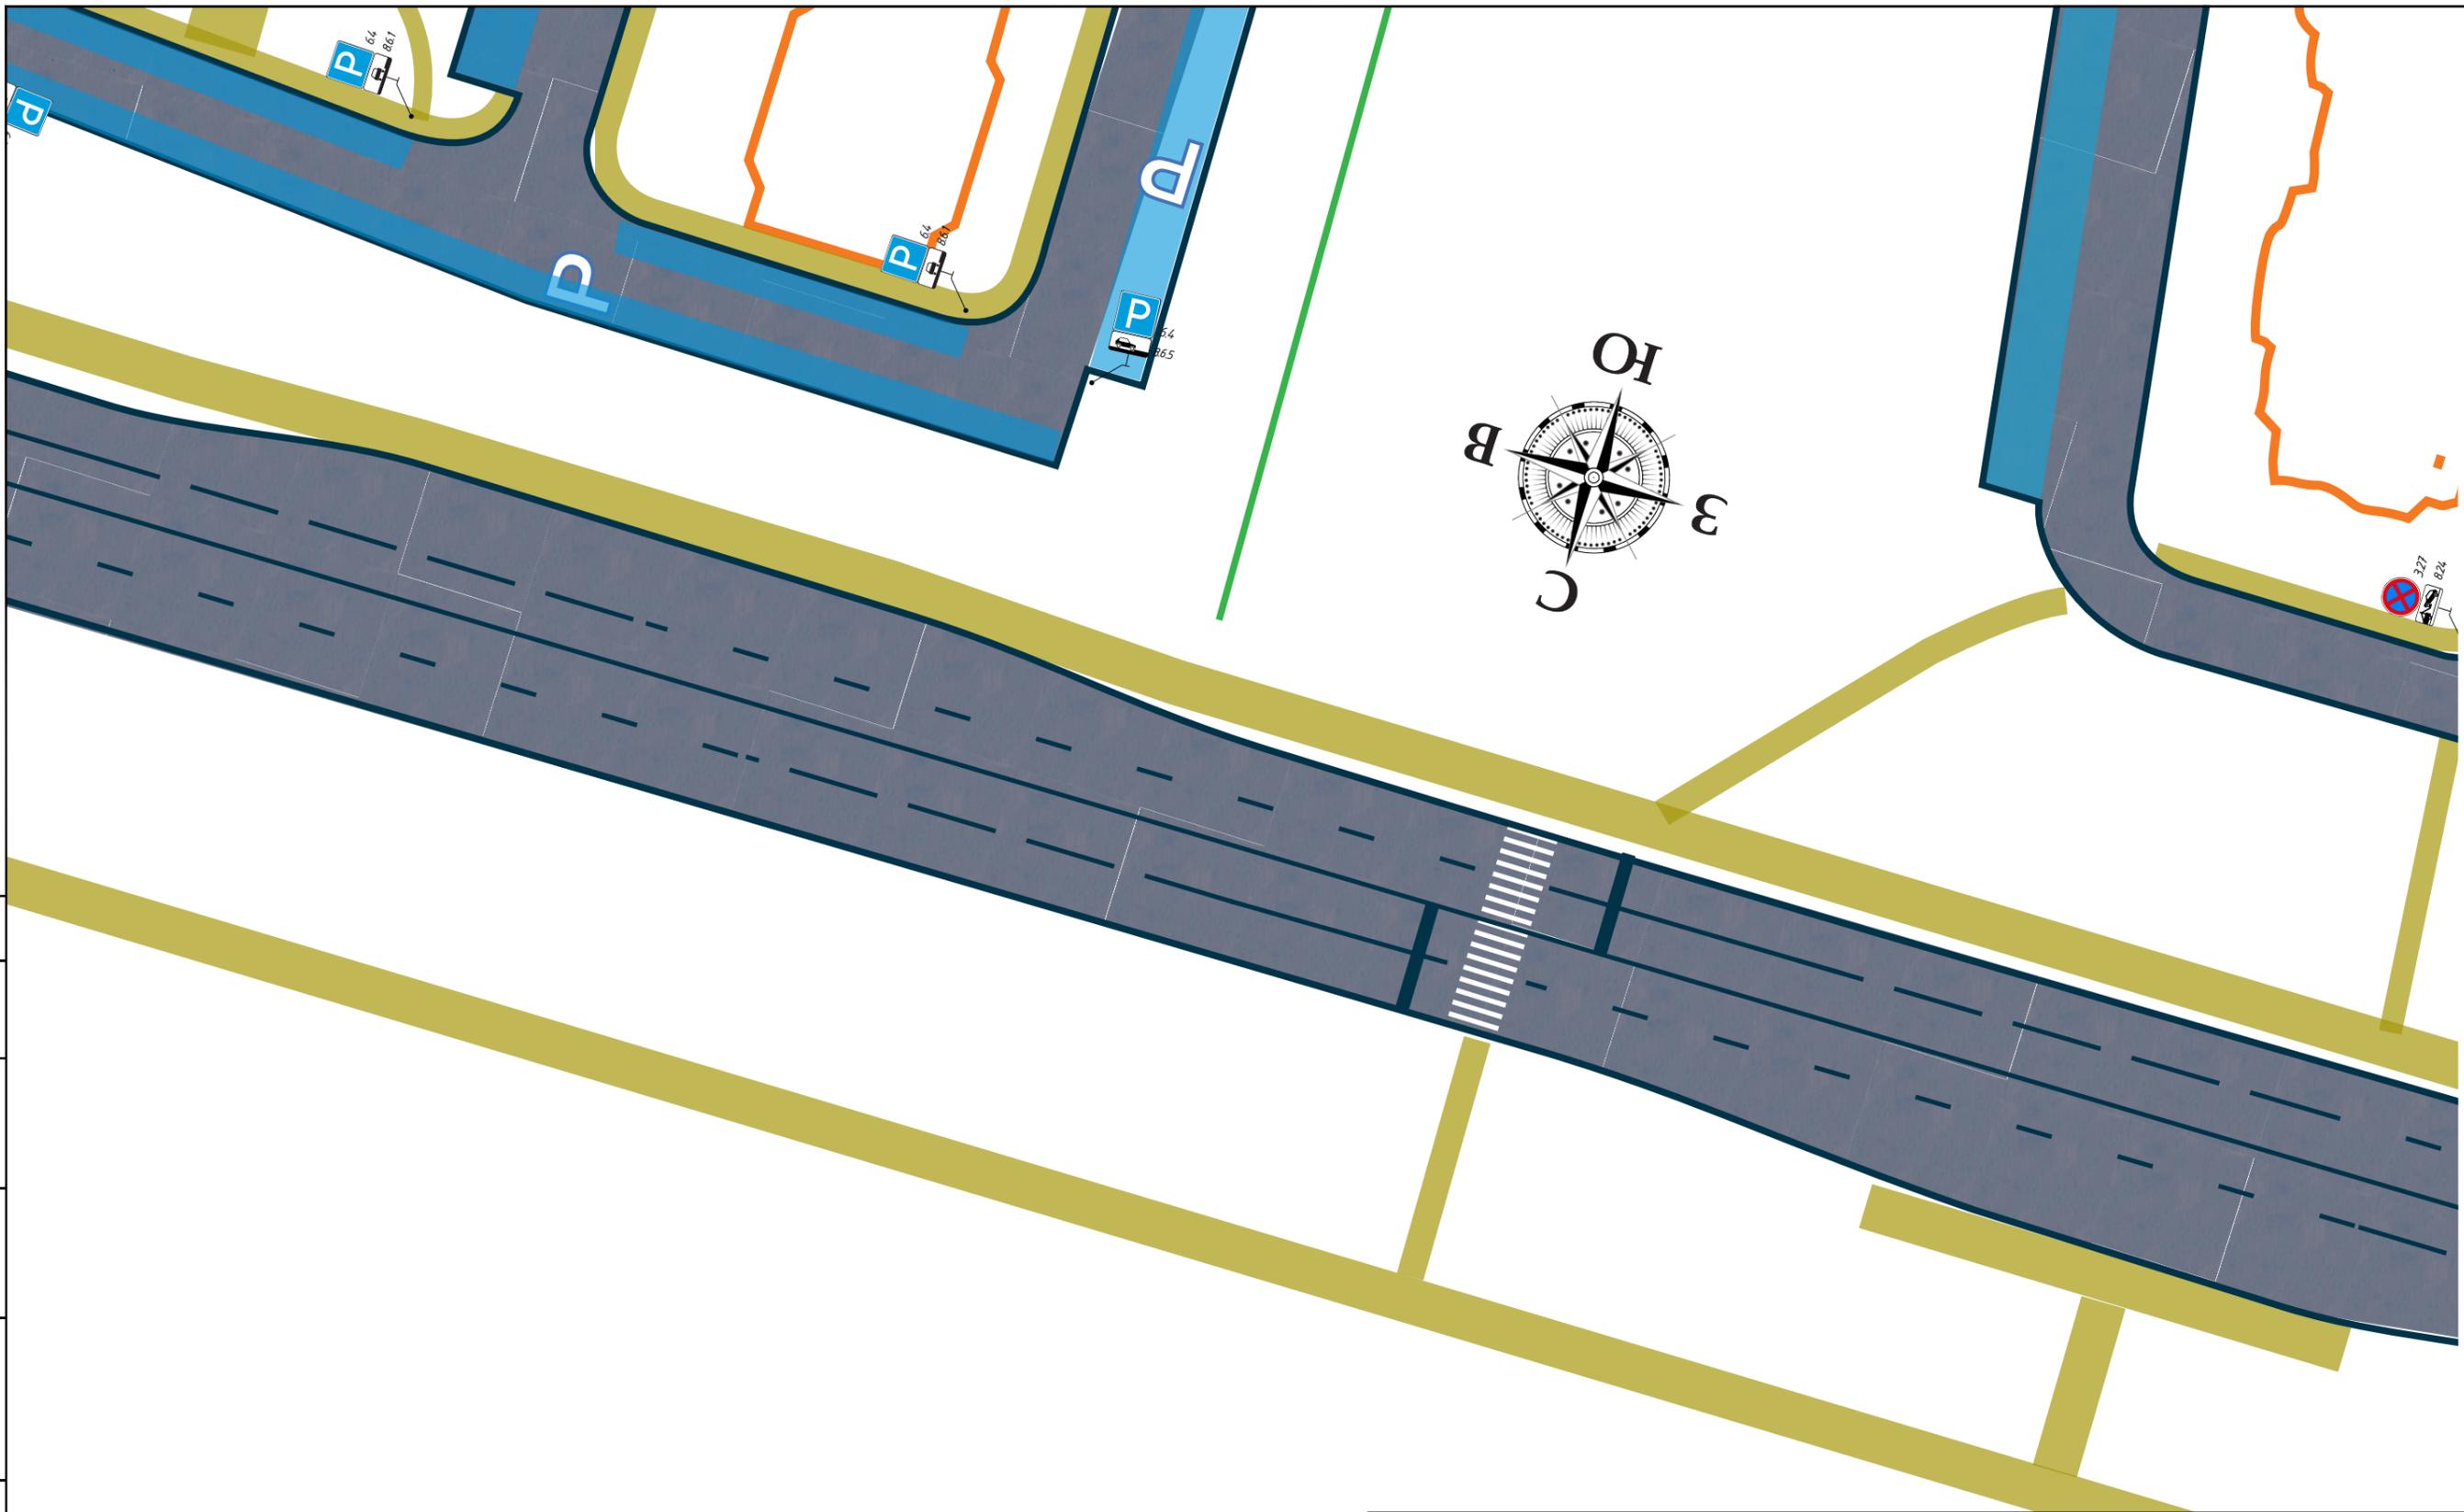


Согласовано					
Инв. № подл.	Подп. и дата	Взам. инв. №			


						04/06-21ПОД			
						«г. Долгопрудный, микрорайон Центральный»			
Изм.	Кол.	Лист	Индок.	Подпись	Дата	Проект организации дорожного движения на период эксплуатации	Стадия	Лист	Листов
Разраб.		Агапов Д.И.		<i>[Signature]</i>	06.21		Р	26	41
ГИП		Мухомтиков А.В.		<i>[Signature]</i>	06.21	Схема размещения ТСОДД			

Согласовано

Инв. № подл. Подп. и дата. Взам. инв. №

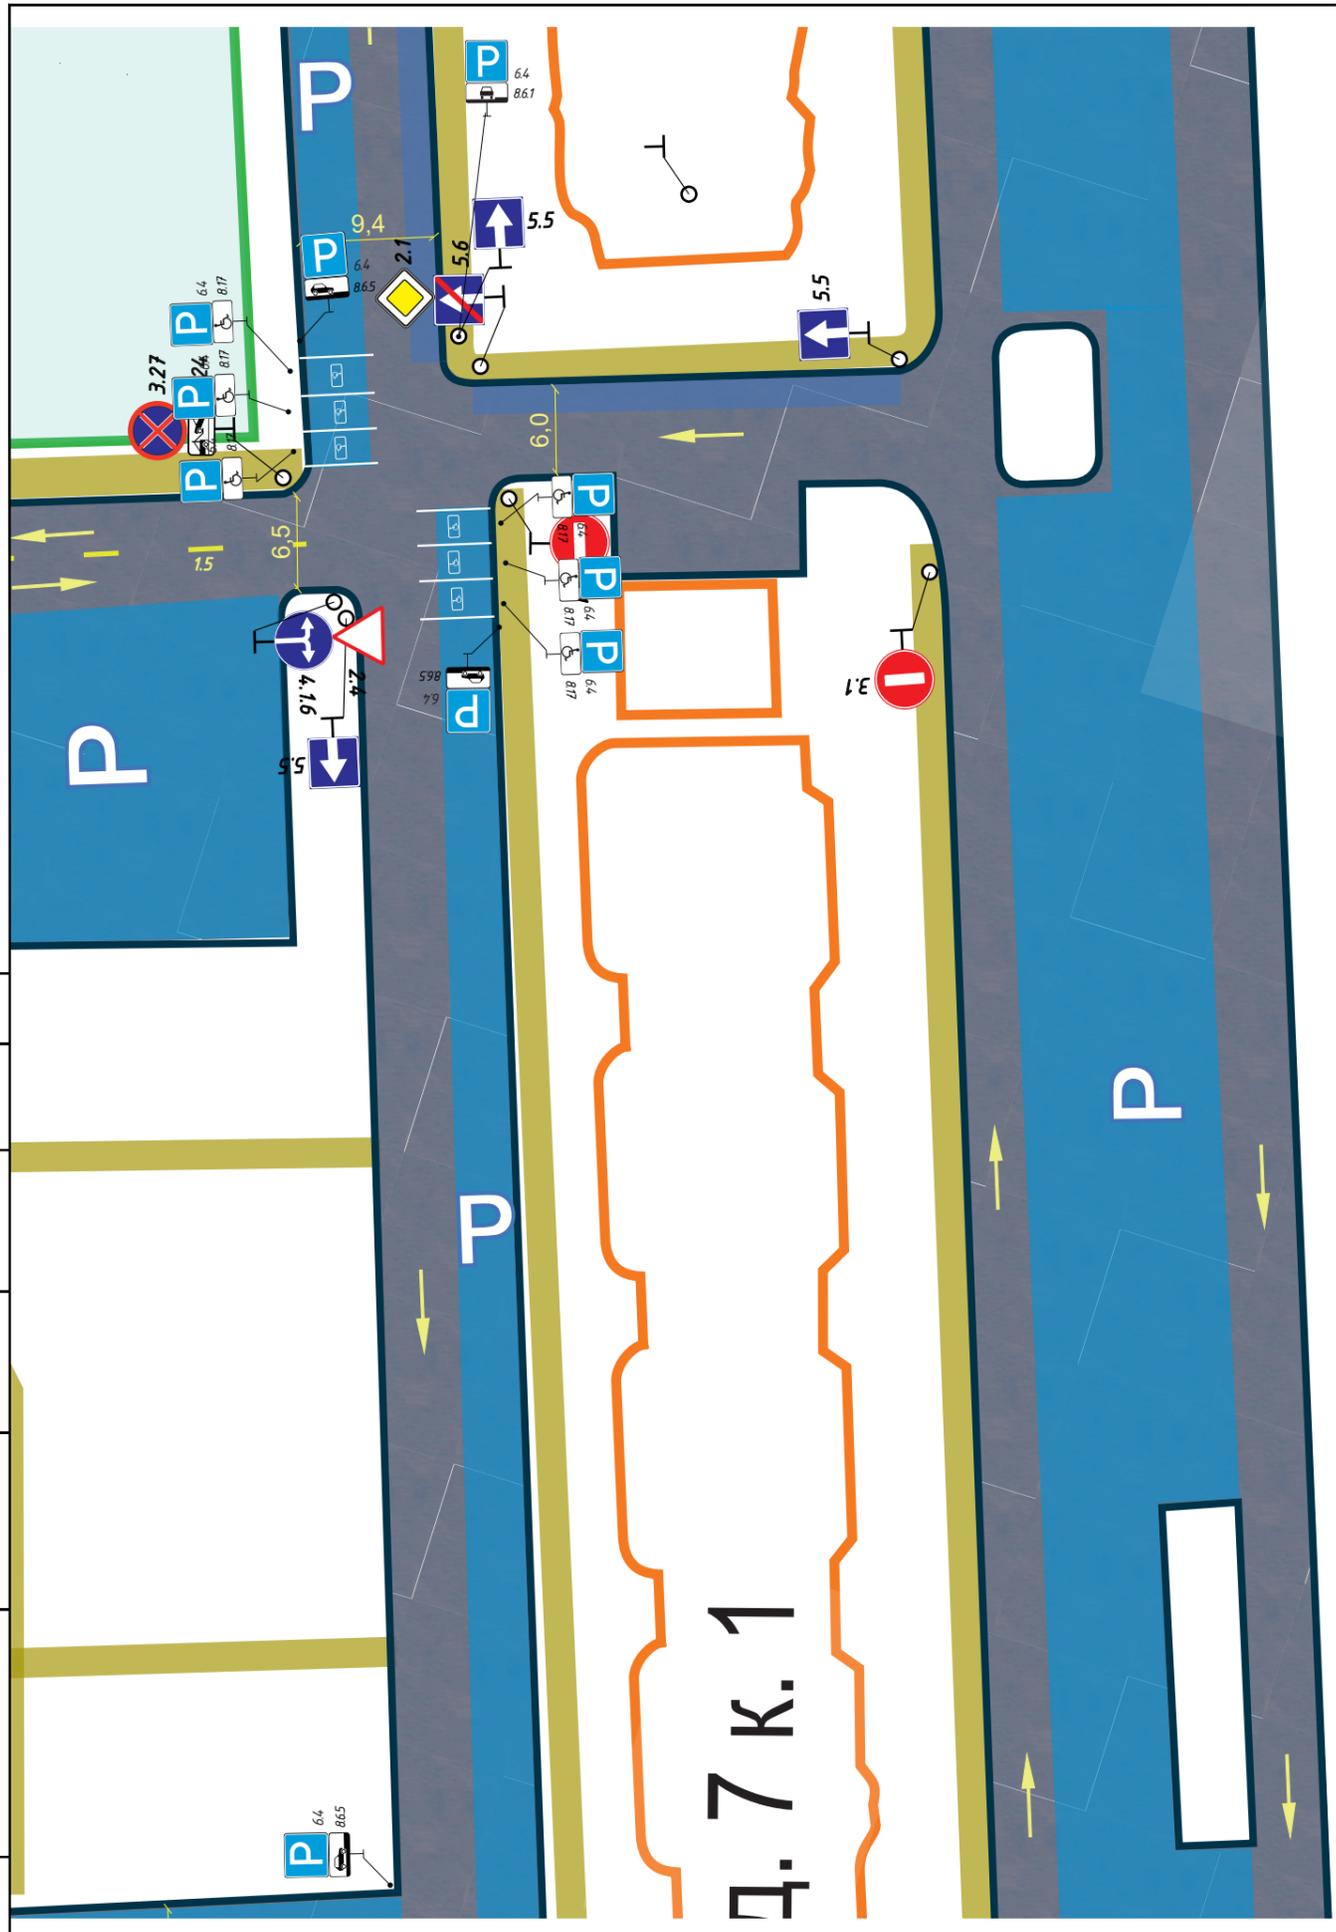

Д. 7 К. 1

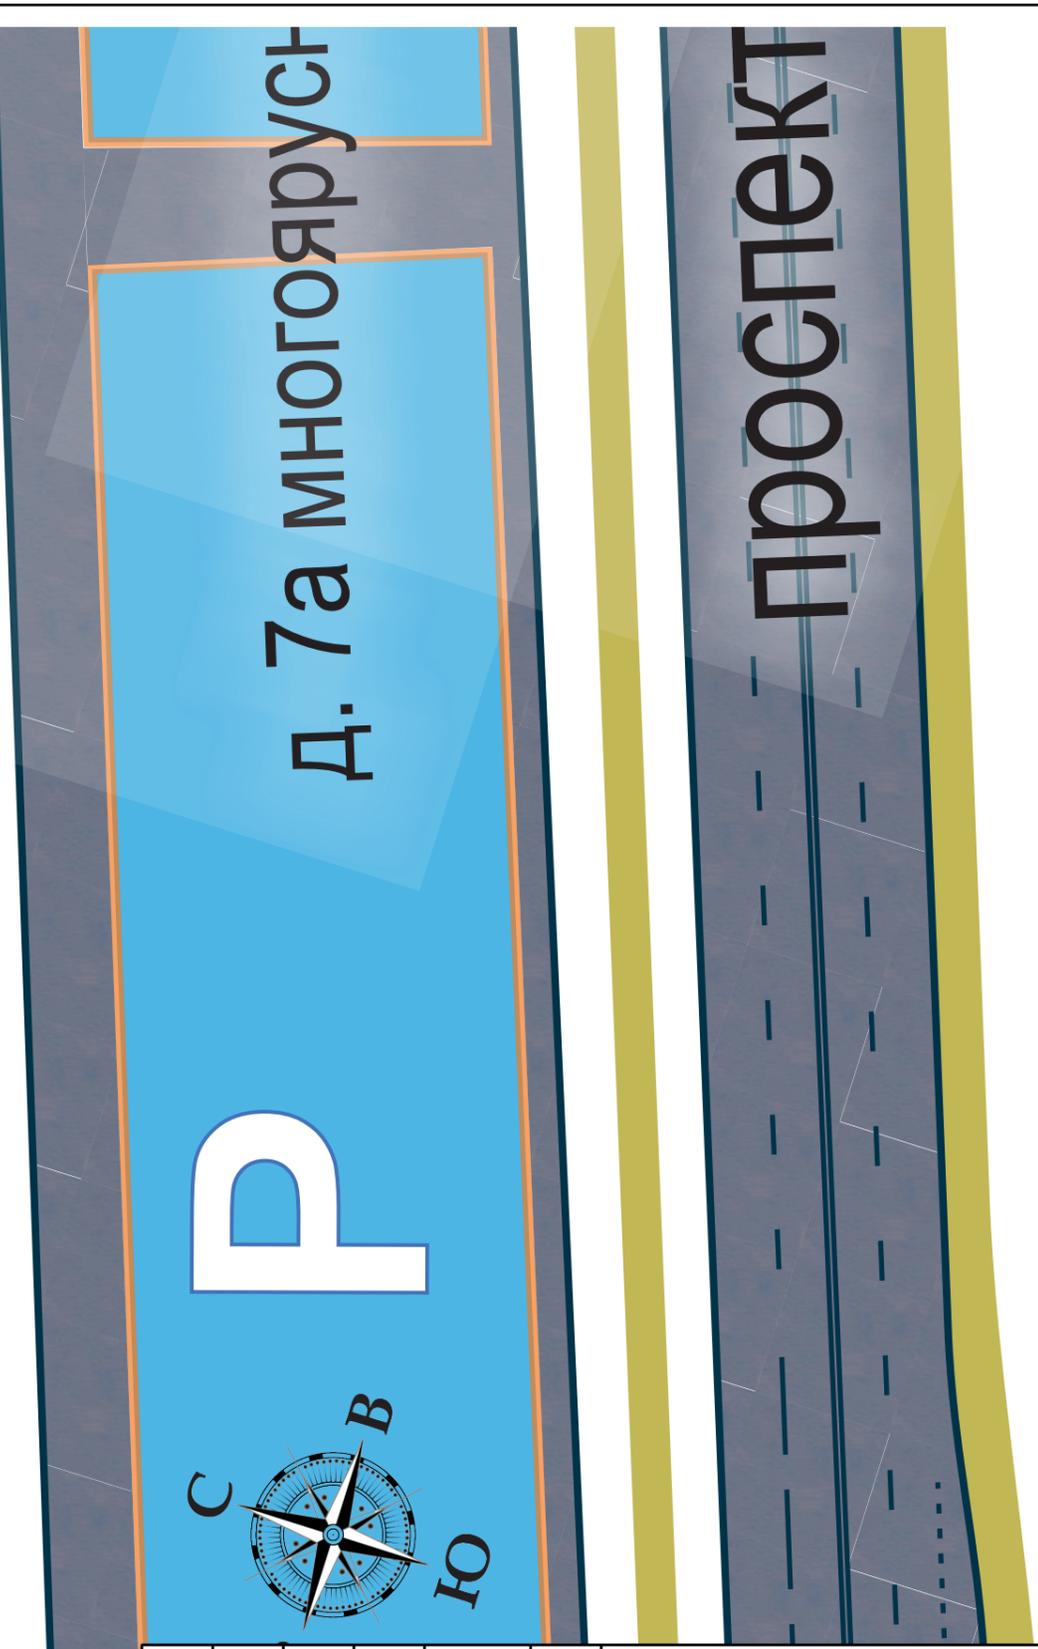


Изм.	Кол.	Лист	Индок.	Подпись	Дата
Разраб.		Агапов Д.И.		<i>[Signature]</i>	06.21
ГИП		Мухортиков А.В.		<i>[Signature]</i>	06.21

04/06-21ПОД			
«г. Долгопрудный, микрорайон Центральный»			
Проект организации дорожного движения на период эксплуатации		Стадия	Лист
Схема размещения ТСОДД		Р	27
		Листов	41

Согласовано

Инв. № подл. Подп. и дата. Взам. инв. №

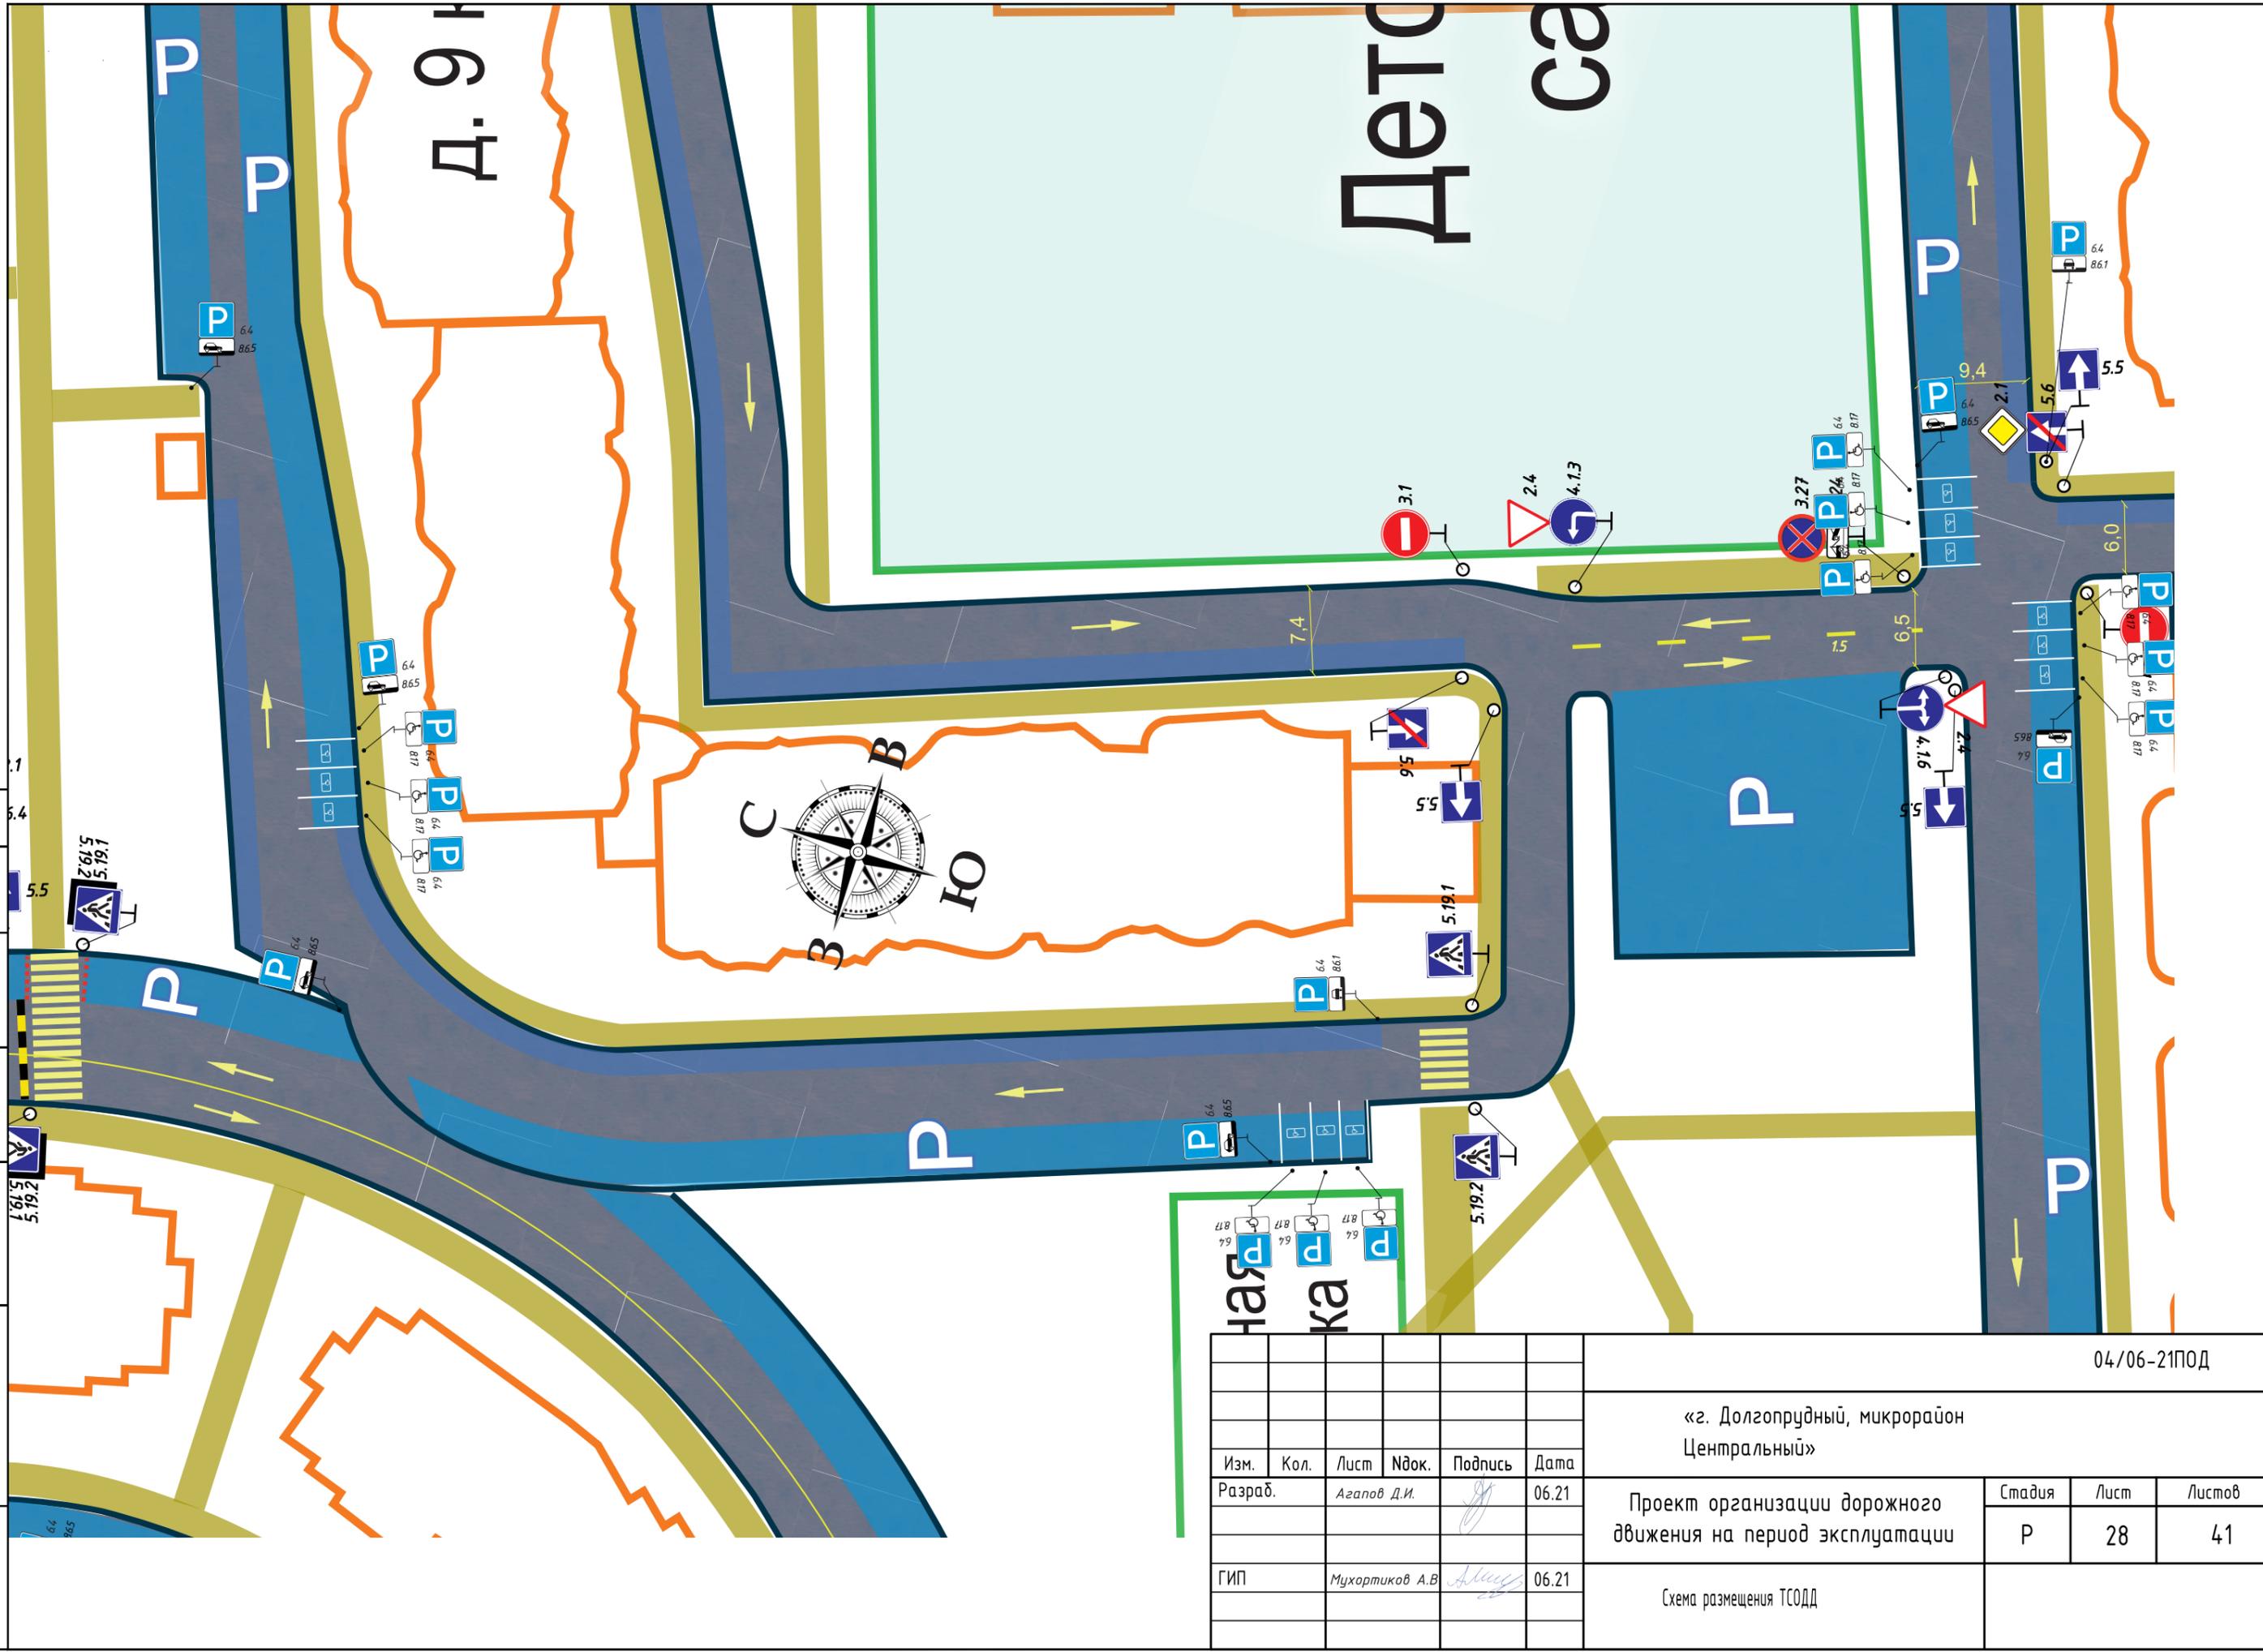


Изм.	Кол.	Лист	Индок.	Подпись	Дата
Разраб.		Агапов Д.И.		<i>[Signature]</i>	06.21
ГИП		Мухортиков А.В.		<i>[Signature]</i>	06.21

04/06-21ПОД			
«г. Долгопрудный, микрорайон Центральный»			
Проект организации дорожного движения на период эксплуатации		Стадия	Лист
		Р	28
Схема размещения ТСОДД		Листов	41


Согласовано

Инв. № подл. Подп. и дата. Взам. инв. №

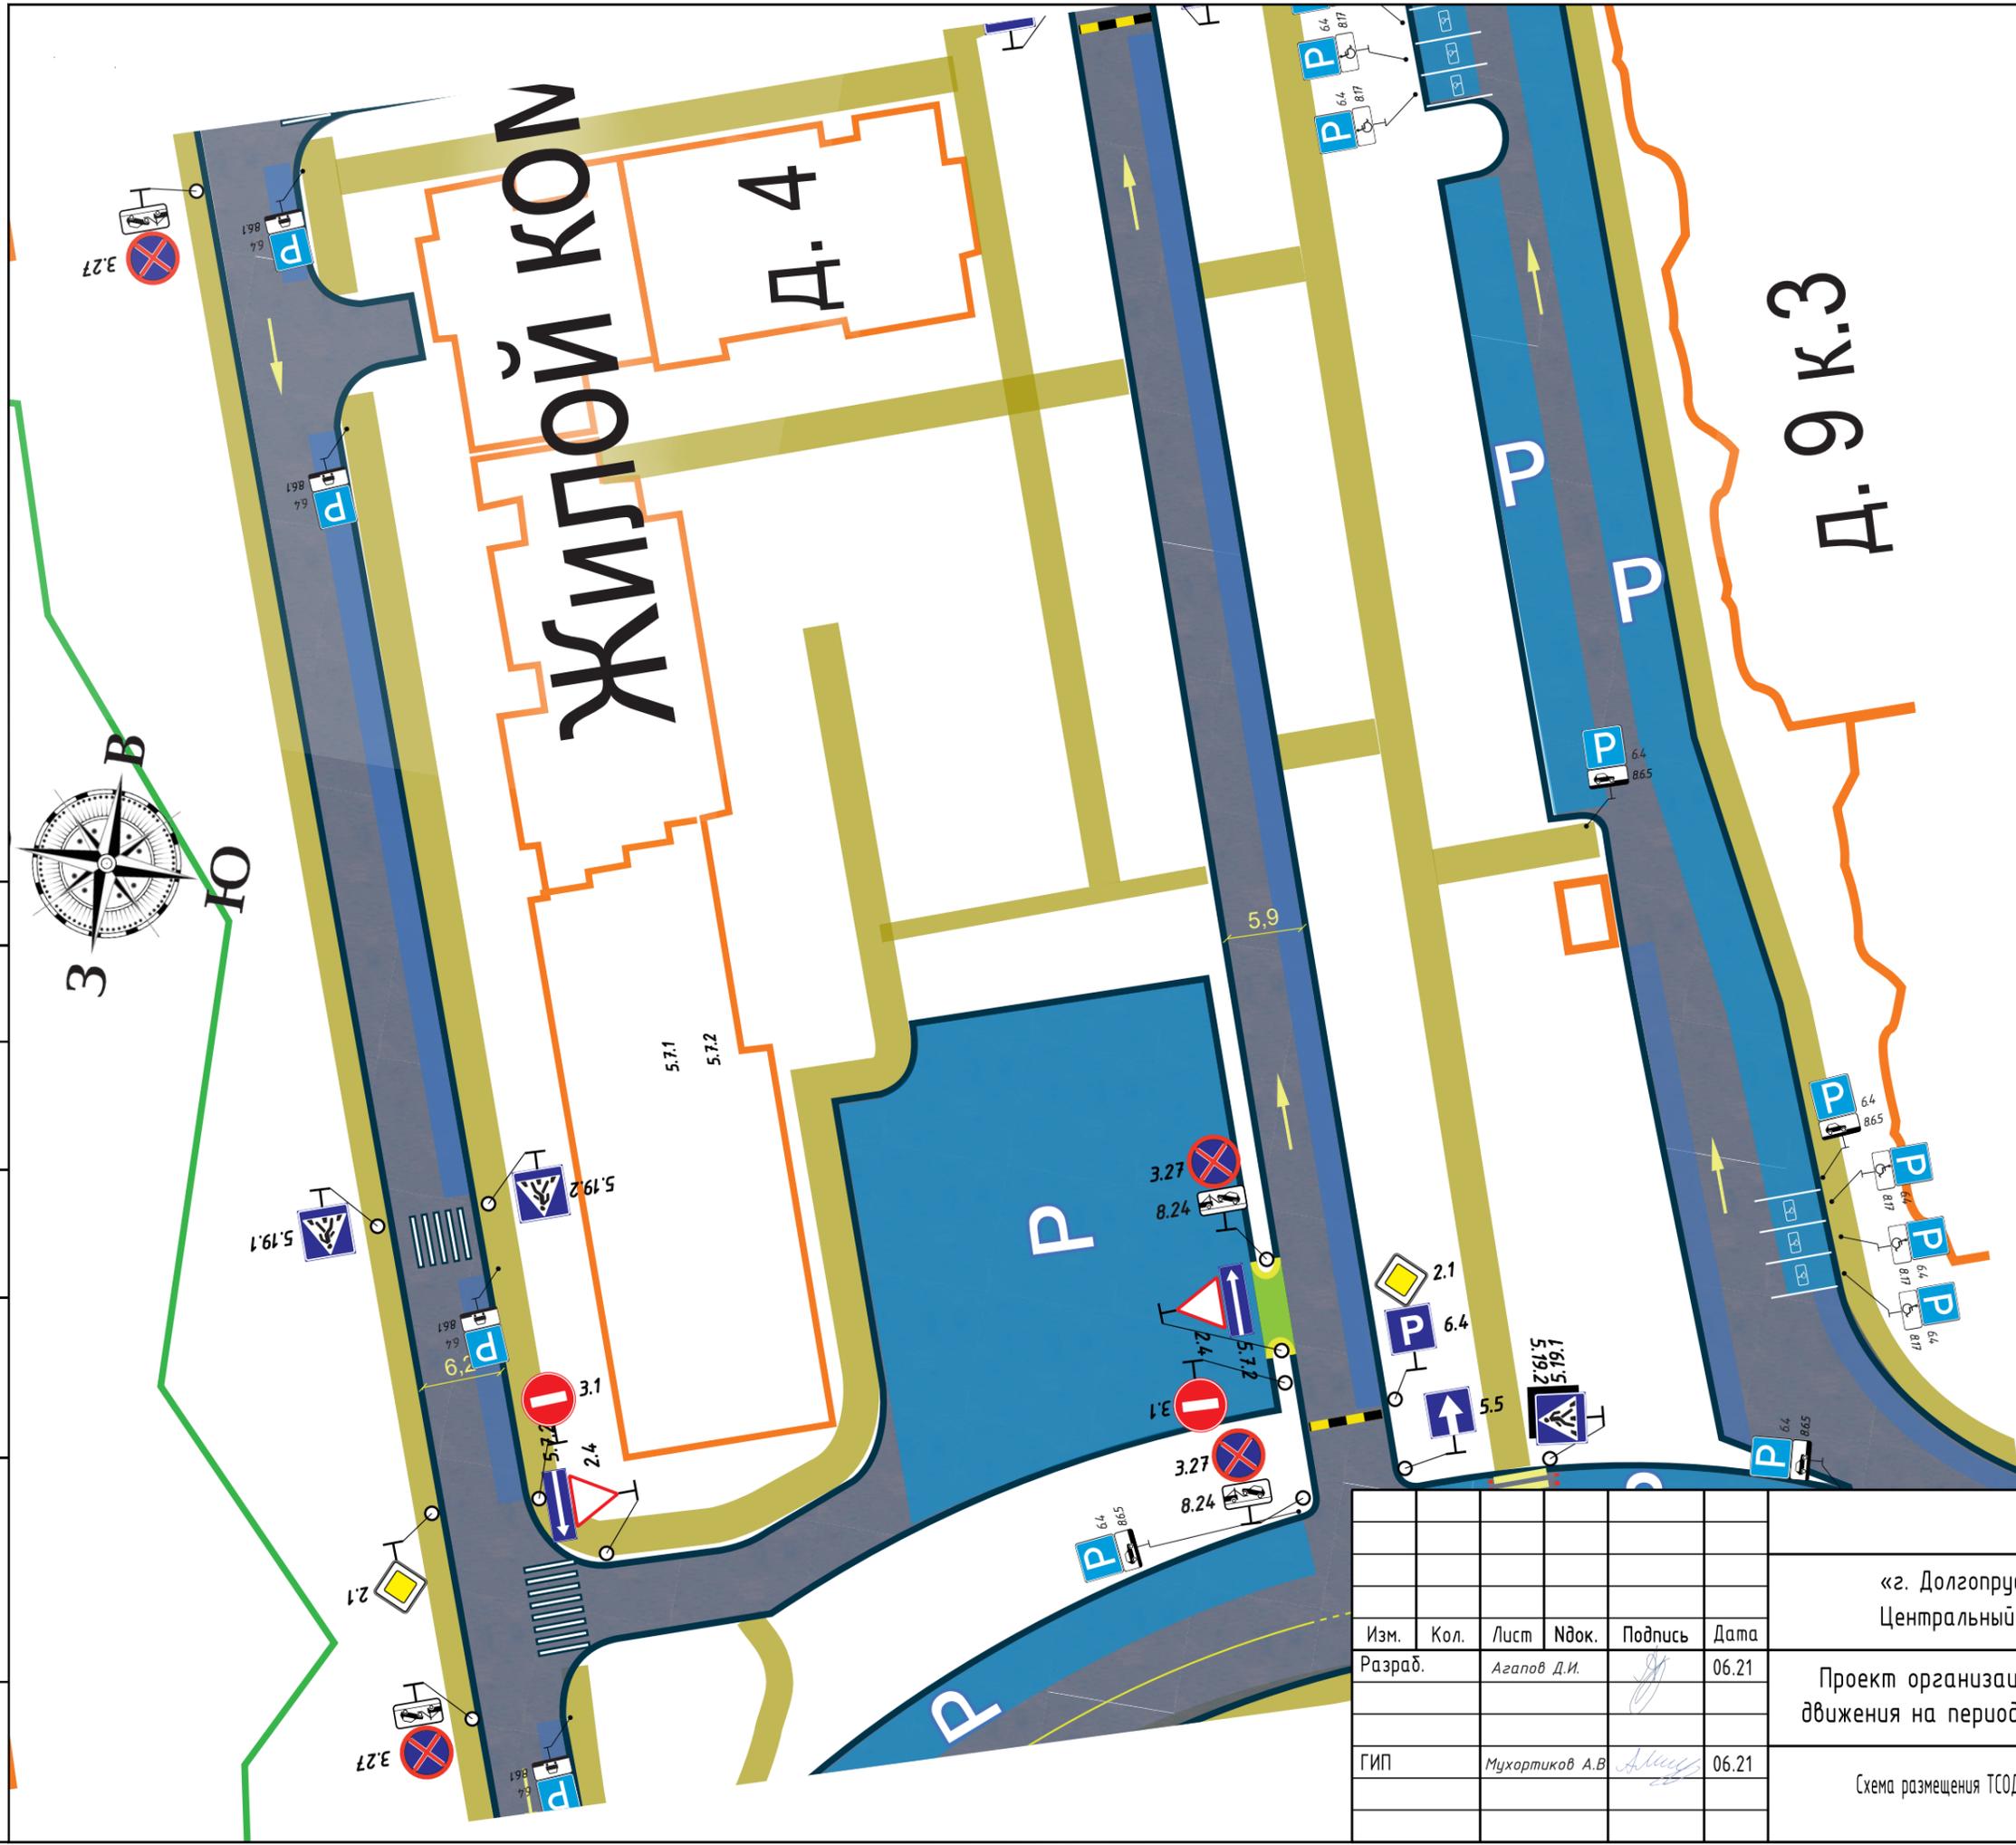

Изм.	Кол.	Лист	Иднок.	Подпись	Дата
Разраб.		Агапов Д.И.		<i>[Signature]</i>	06.21
ГИП		Мухортиков А.В.		<i>[Signature]</i>	06.21

04/06-21ПОД			
«г. Долгопрудный, микрорайон Центральный»			
Проект организации дорожного движения на период эксплуатации		Стадия	Лист
		Р	29
Схема размещения ТСОДД		Листов	41

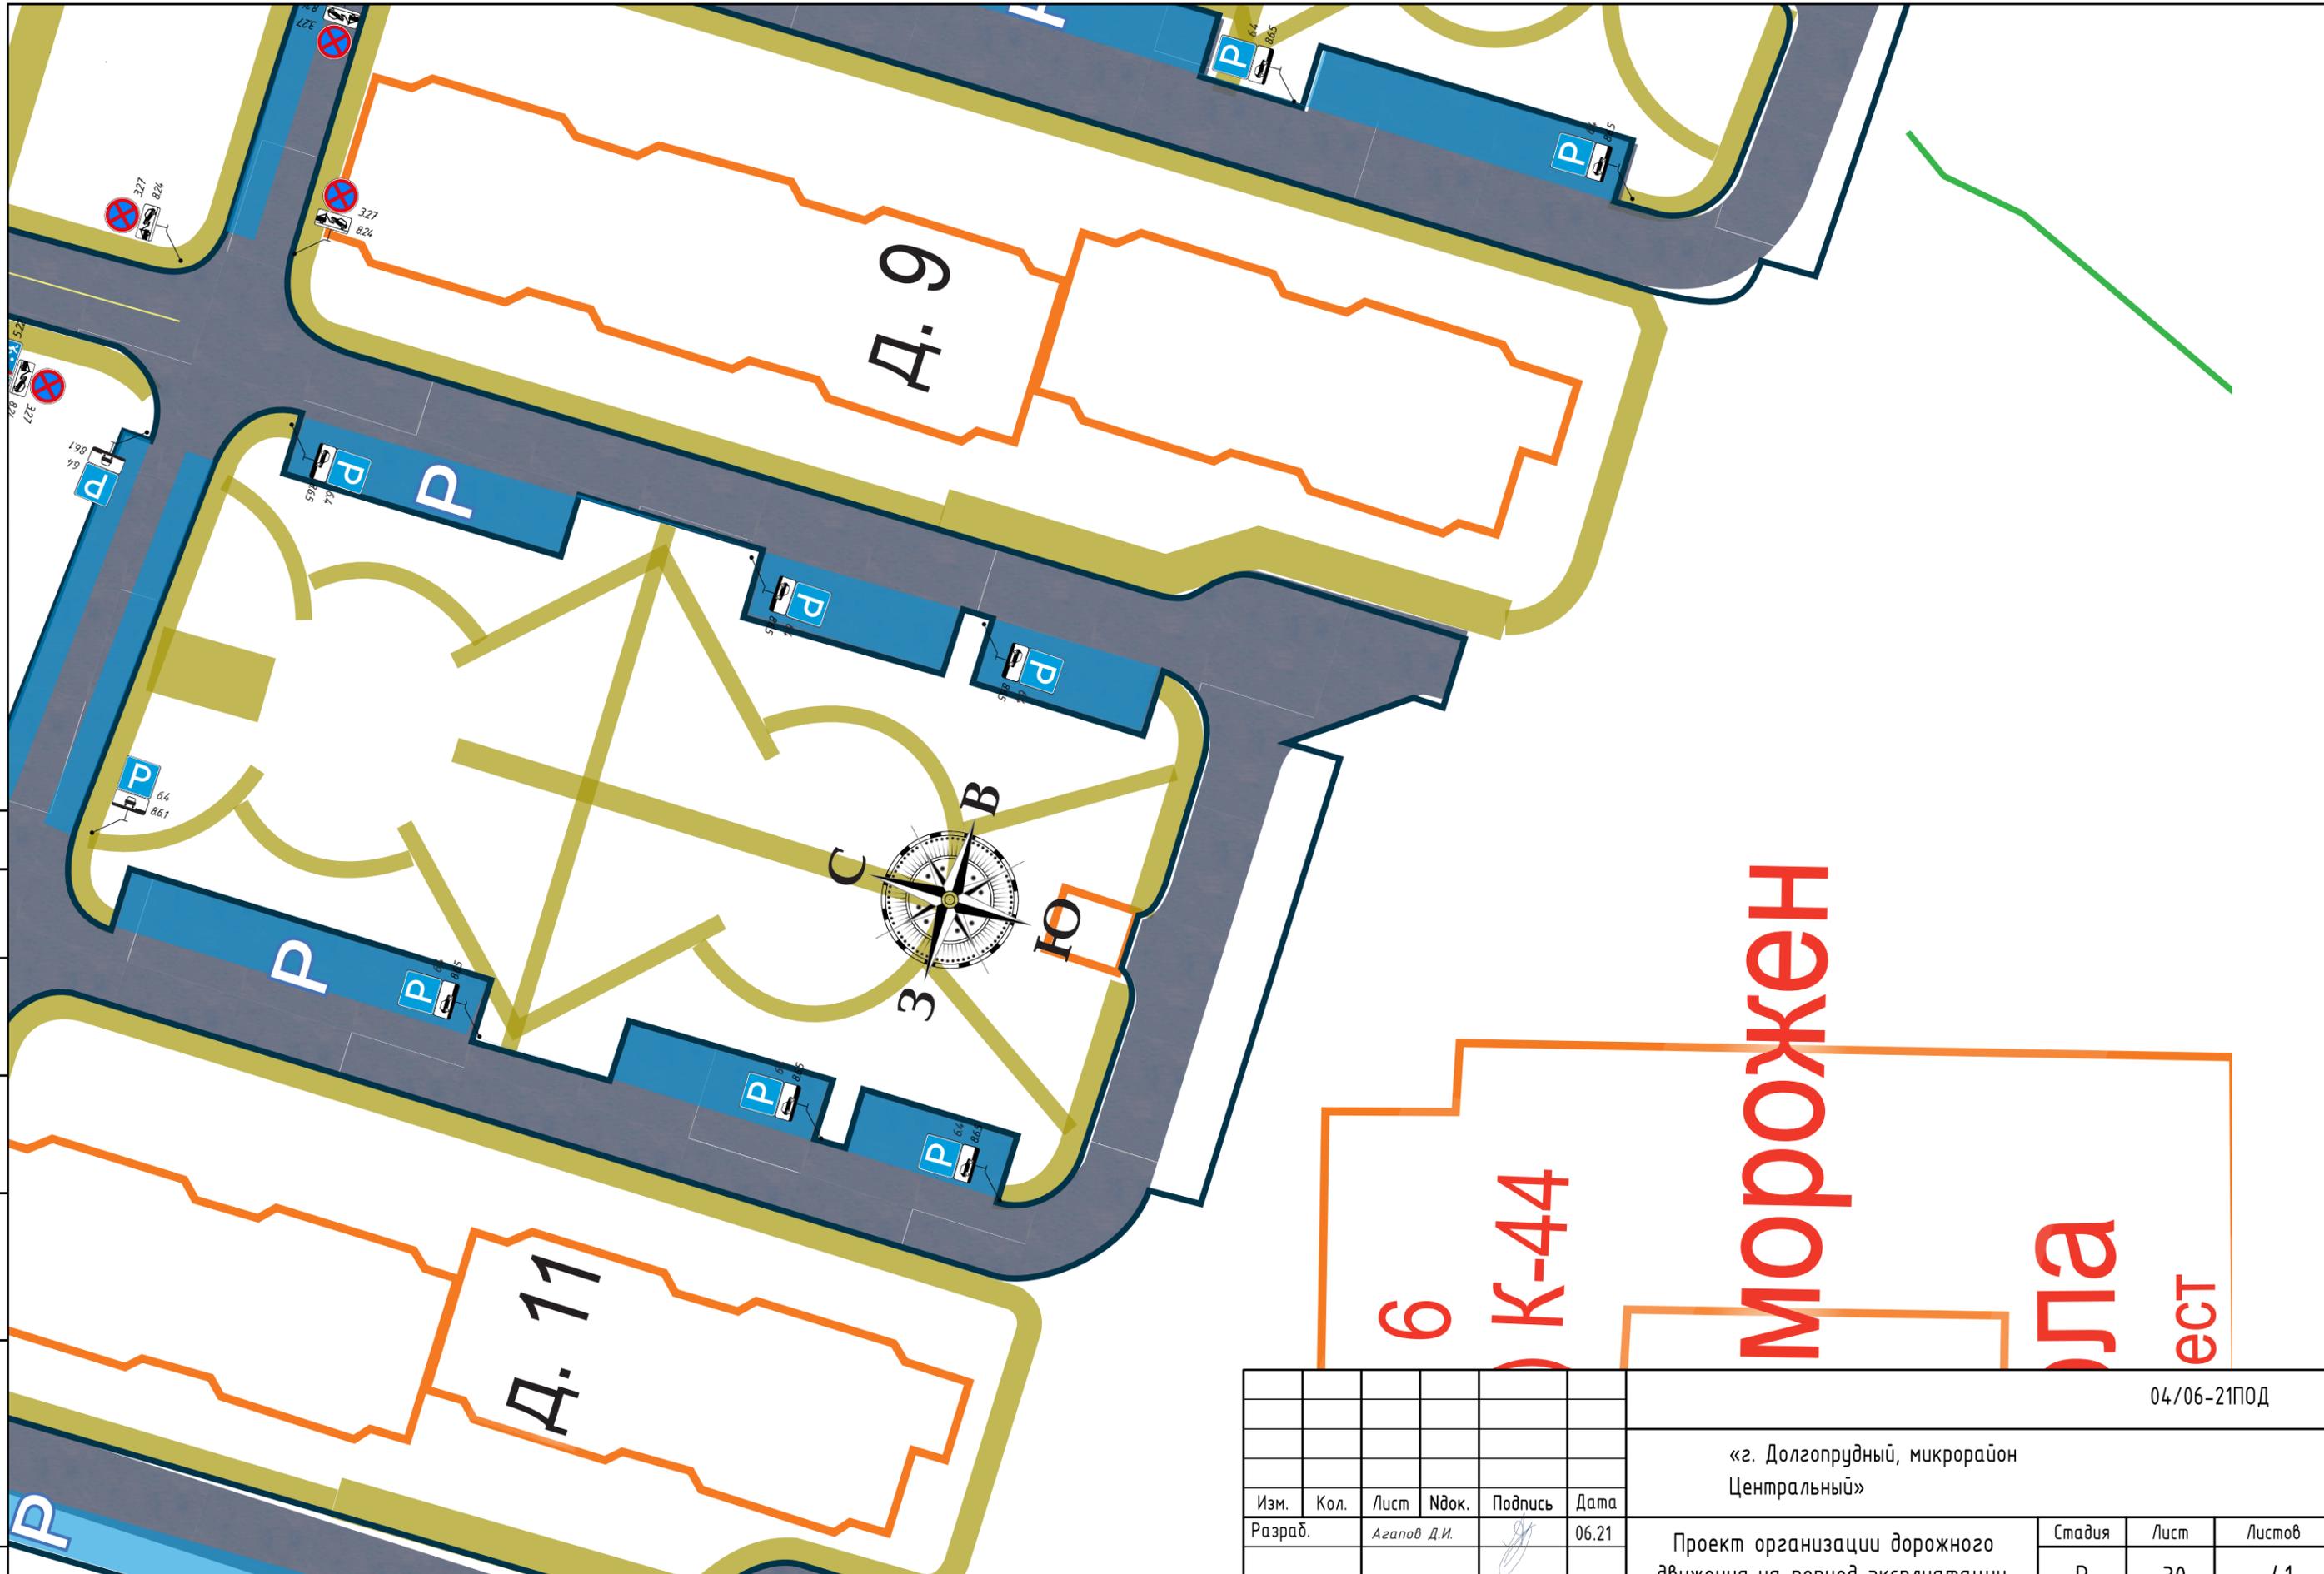

Изм.	Кол.	Лист	Ивок.	Подпись	Дата
Разраб.		Агапов Д.И.		<i>[Signature]</i>	06.21
ГИП		Мухортиков А.В.		<i>[Signature]</i>	06.21

04/06-21ПОД			
«г. Долгопрудный, микрорайон Центральный»			
Проект организации дорожного движения на период эксплуатации		Стадия	Лист
		Р	30
Схема размещения ТСОДД		Листов	41


Инва. № подл.	Подп. и дата	Взам. инв. №

Согласовано

6 К-44
Морожен
ла ест

Согласовано


Инв. № подл. Подп. и дата. Взам. инв. №

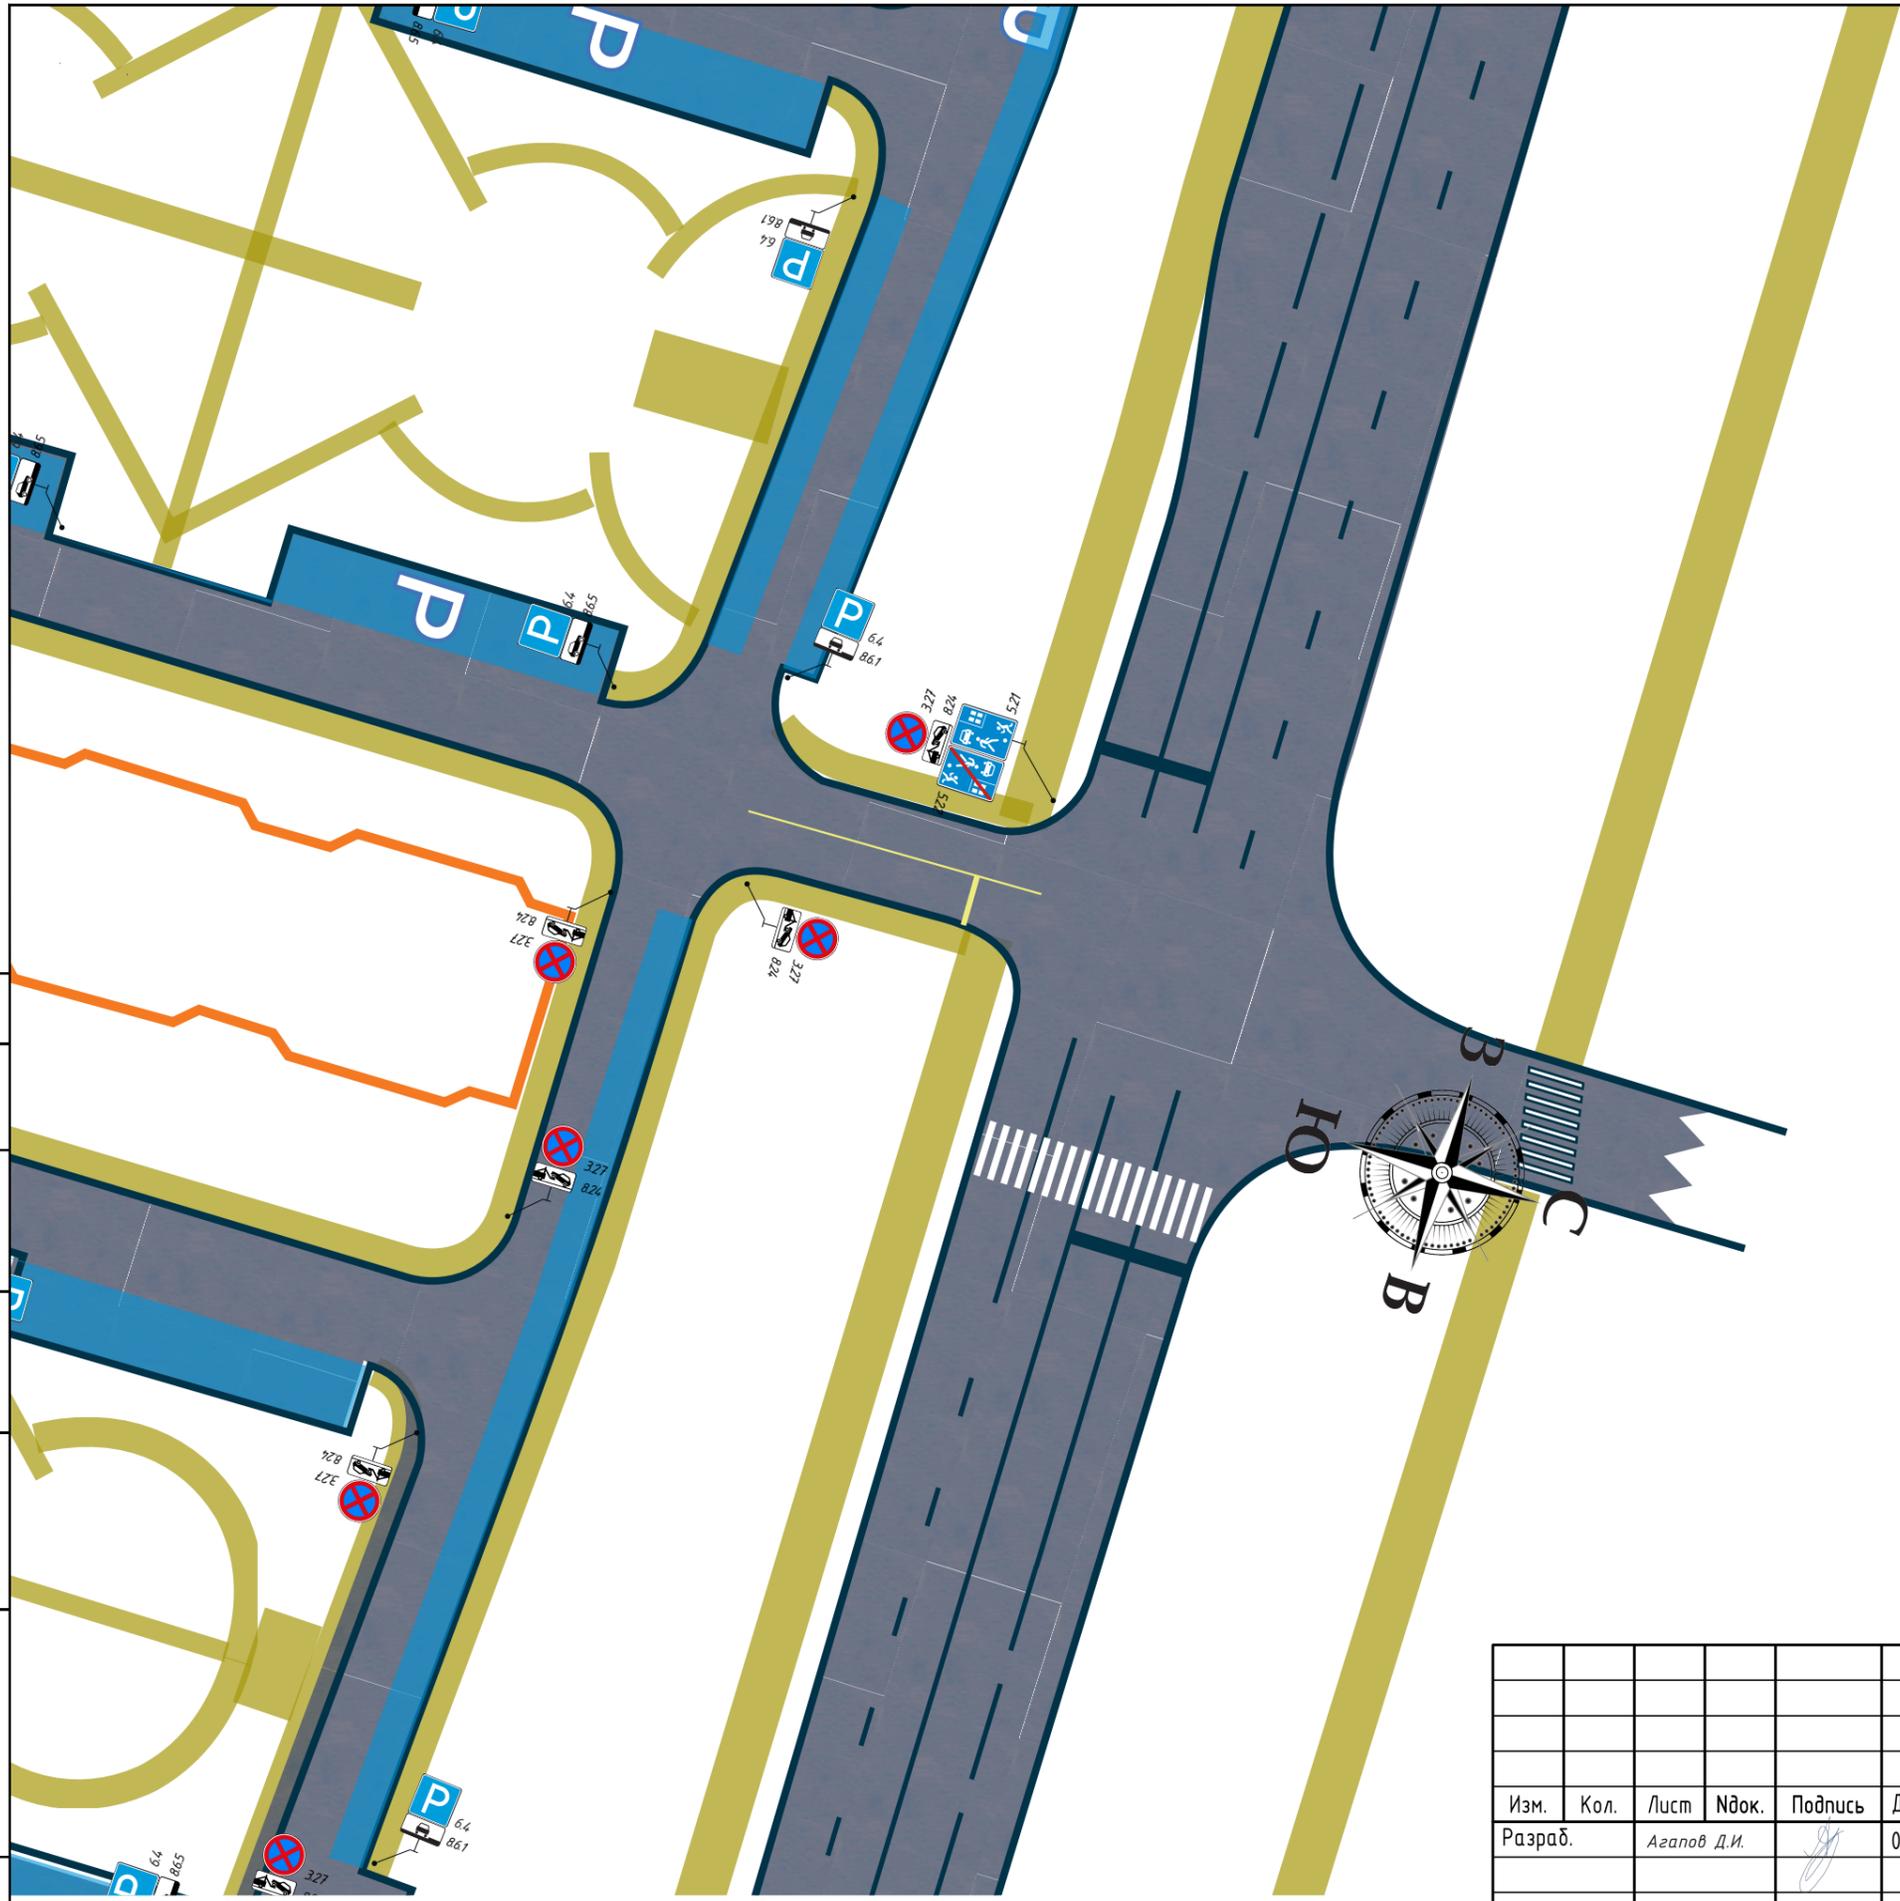

						04/06-21ПОД			
						«г. Долгопрудный, микрорайон Центральный»			
Изм.	Кол.	Лист	Ивок.	Подпись	Дата	Проект организации дорожного движения на период эксплуатации	Стадия	Лист	Листов
Разраб.		Агапов Д.И.		<i>[Signature]</i>	06.21		Р	31	41
ГИП		Мухортиков А.В.		<i>[Signature]</i>	06.21	Схема размещения ТСОДД			

Согласовано

Инв. № подл.	Подп. и дата	Взам. инв. №

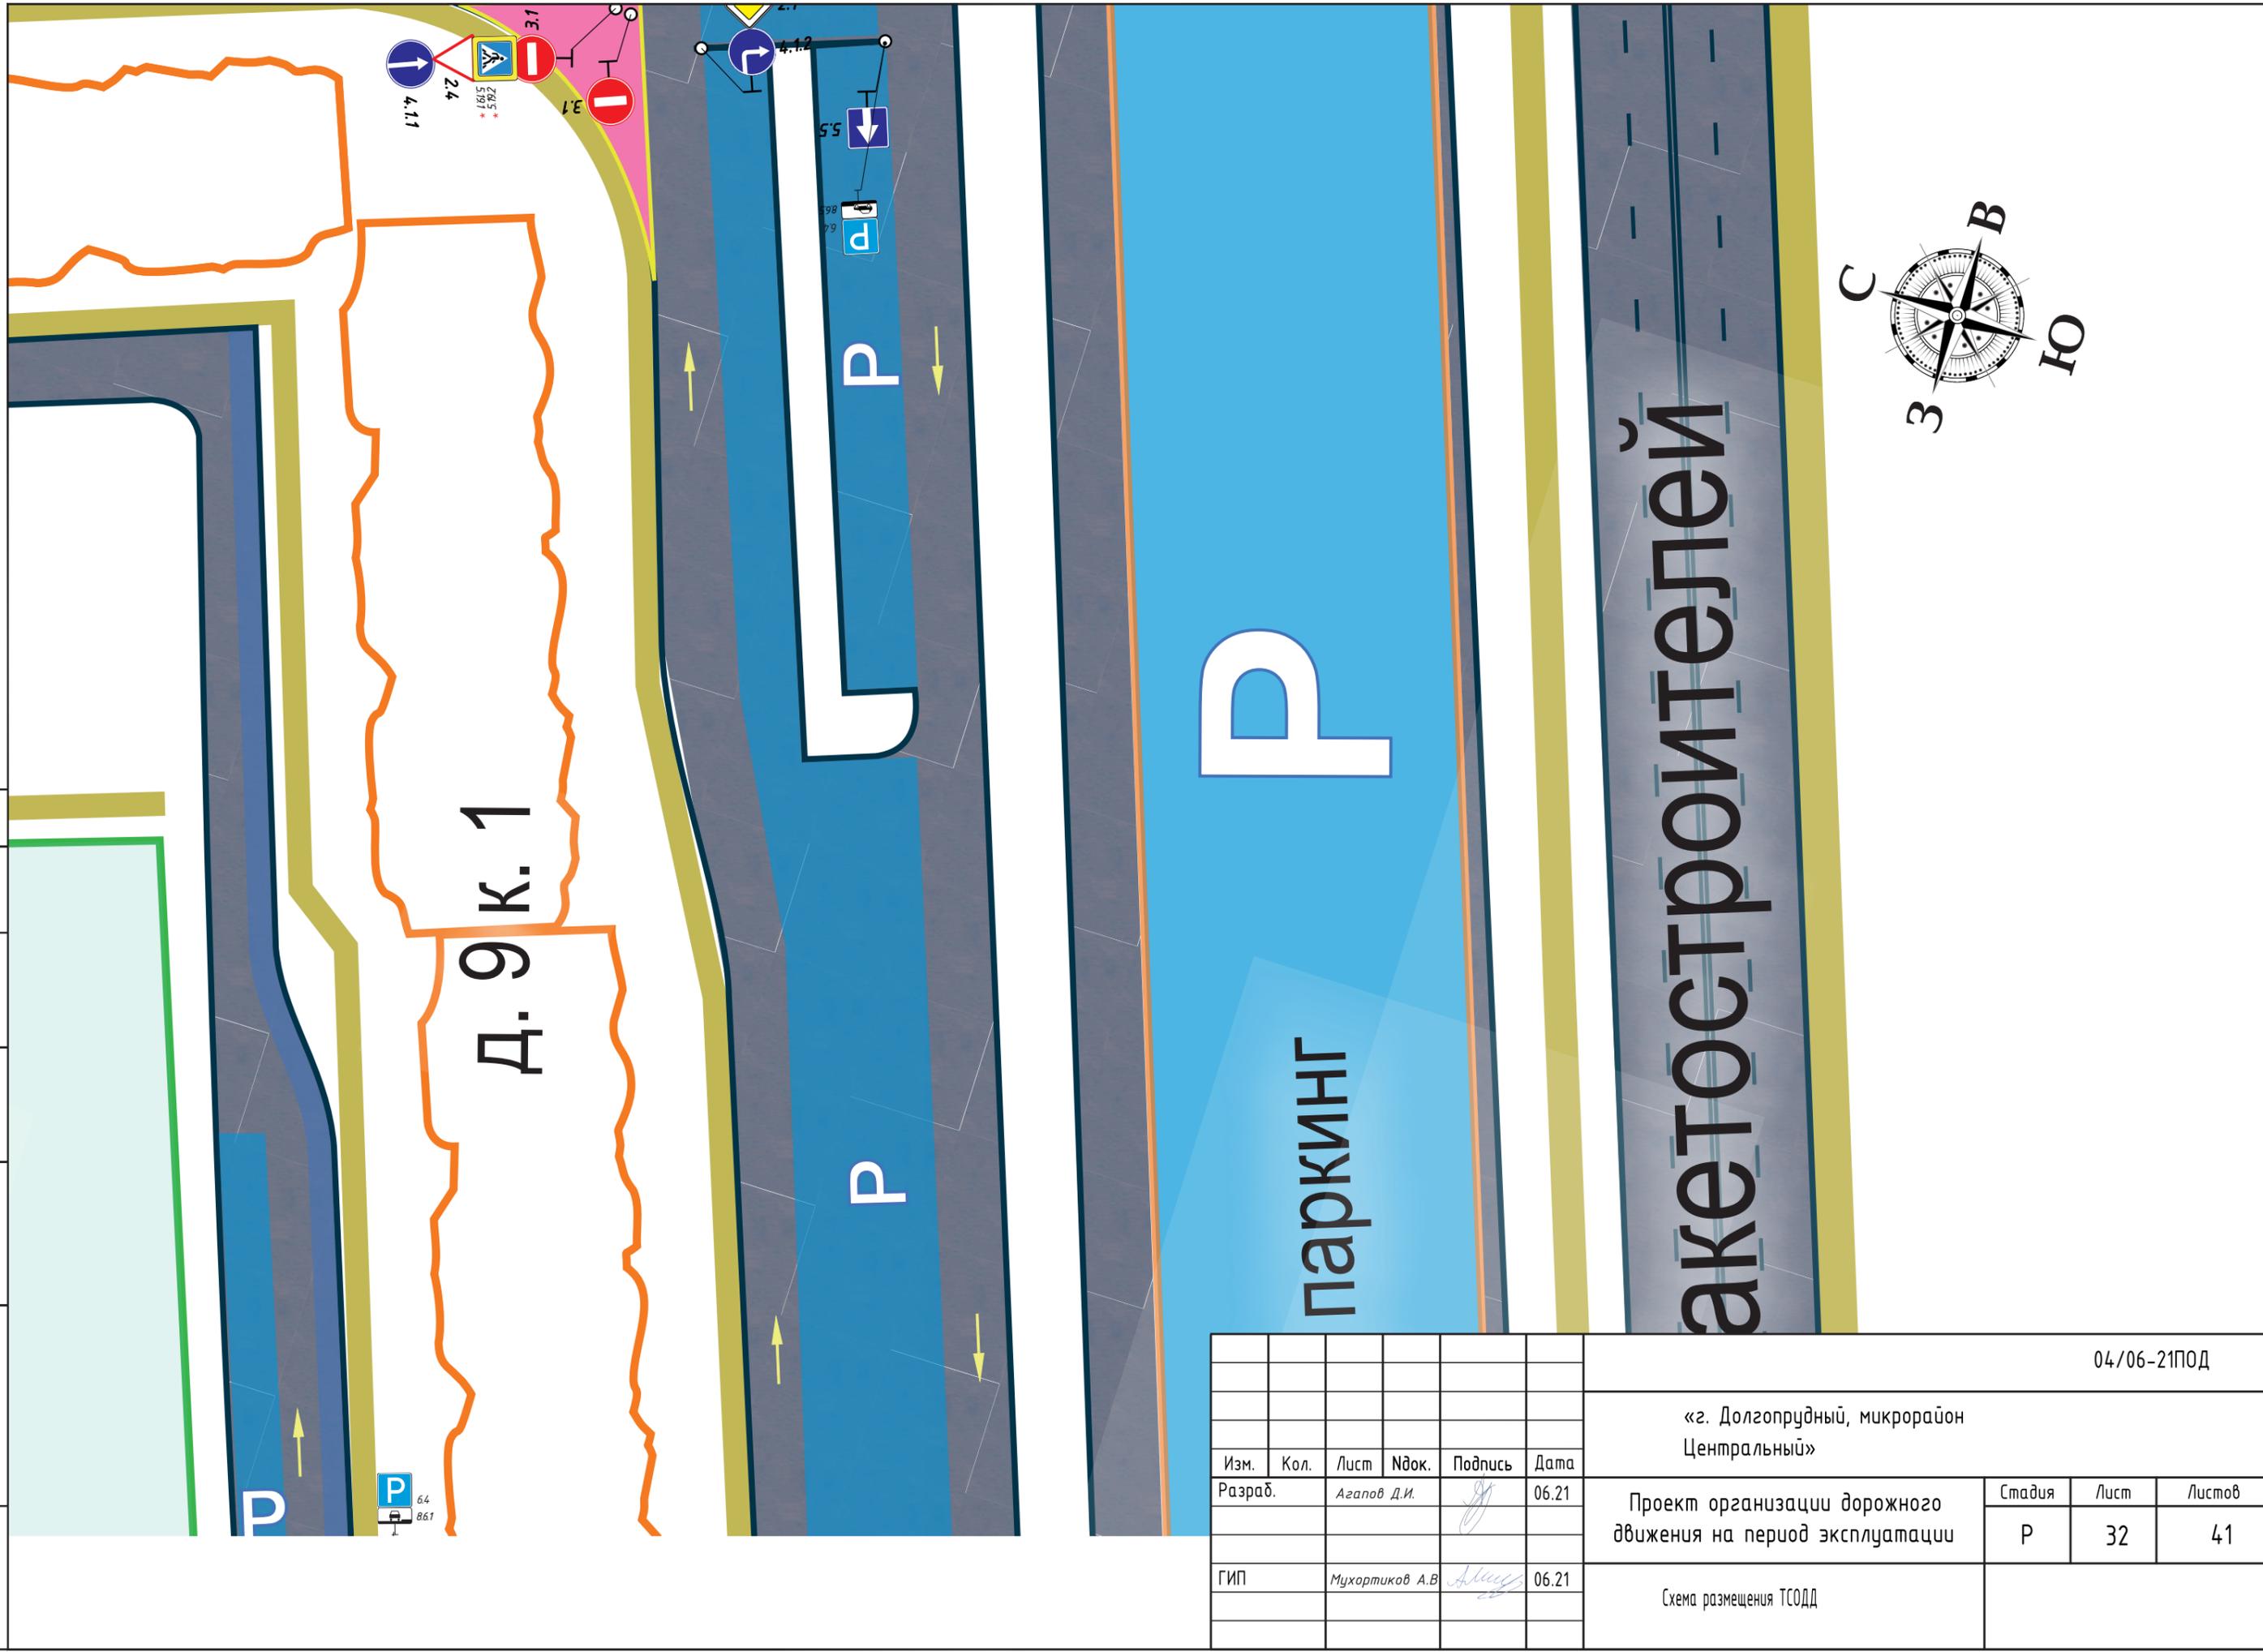


Изм.	Кол.	Лист	Индок.	Подпись	Дата
Разраб.		Агапов Д.И.		<i>[Signature]</i>	06.21
ГИП		Мухортиков А.В.		<i>[Signature]</i>	06.21

04/06-21ПОД			
«г. Долгопрудный, микрорайон Центральный»			
Проект организации дорожного движения на период эксплуатации	Стадия	Лист	Листов
	Р	32	41
Схема размещения ТСОДД			


Согласовано

Инв. № подл. Подп. и дата. Взам. инв. №

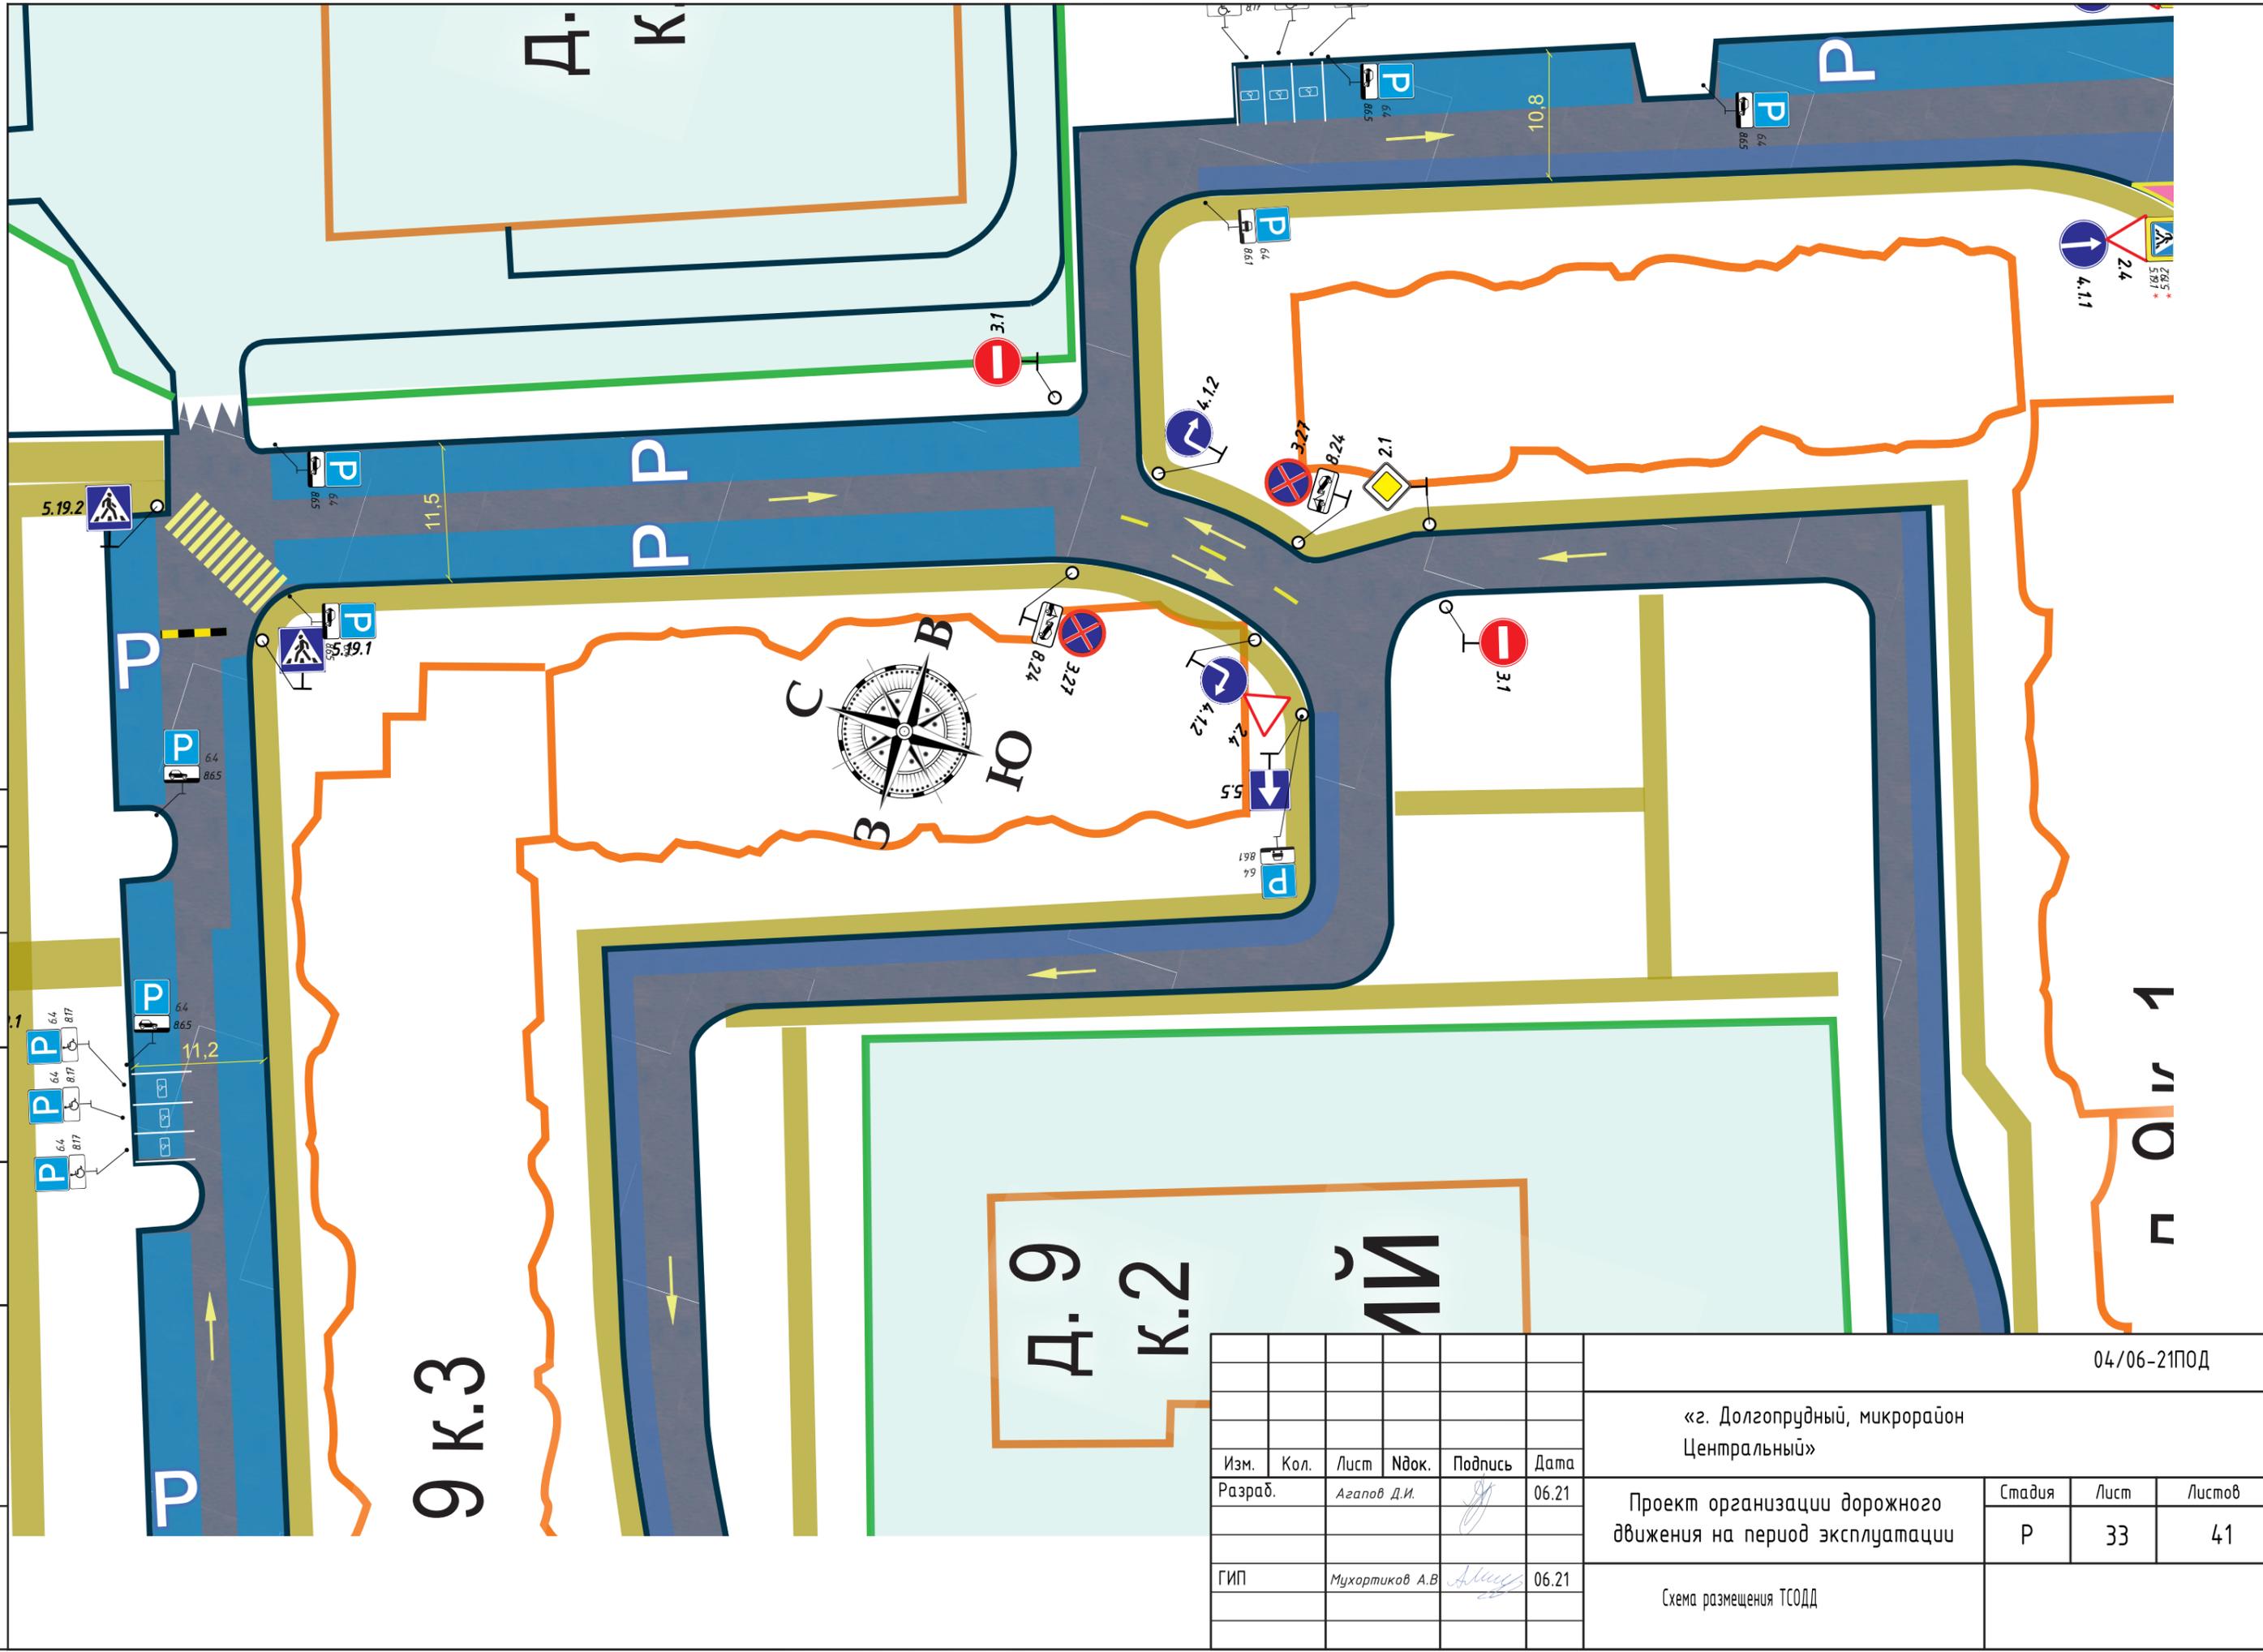

Изм.	Кол.	Лист	Идент.	Подпись	Дата
Разраб.		Агапов Д.И.		<i>[Signature]</i>	06.21
ГИП		Мухортиков А.В.		<i>[Signature]</i>	06.21

04/06-21ПОД		
«г. Долгопрудный, микрорайон Центральный»		
Проект организации дорожного движения на период эксплуатации	Стадия	Лист
	Р	33
Листов	41	
Схема размещения ТСОДД		

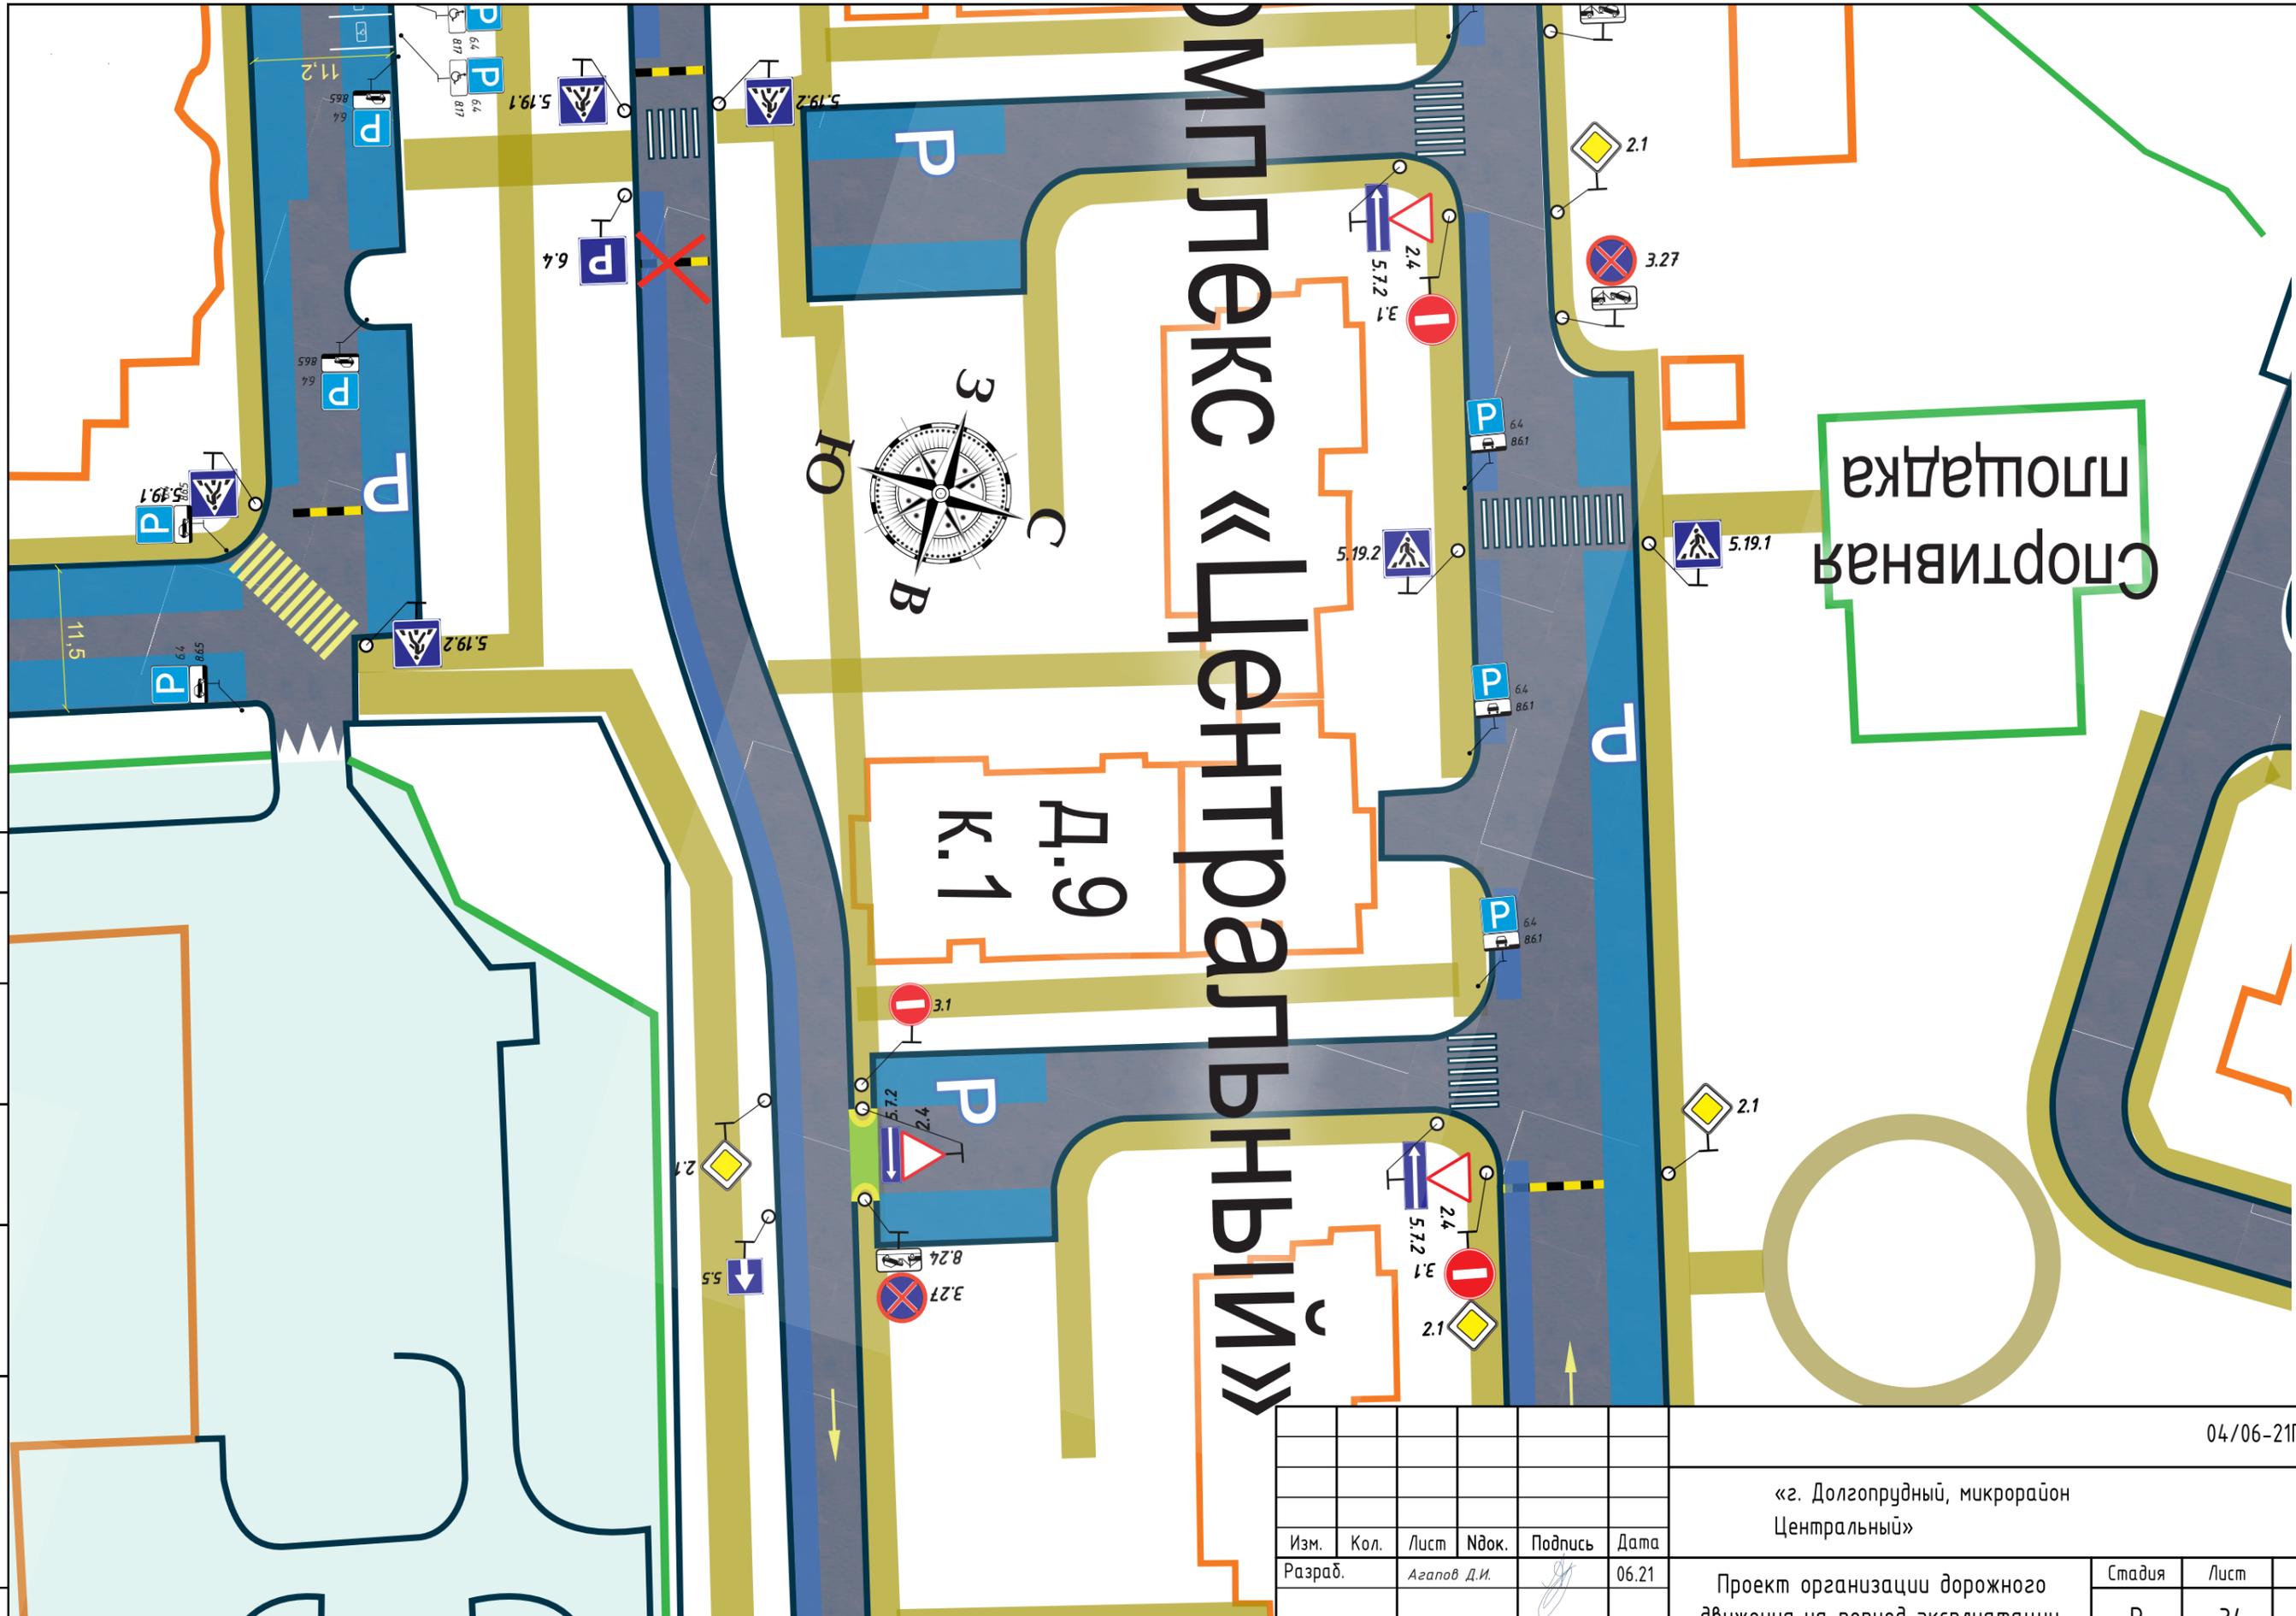

						04/06-21ПОД			
						«г. Долгопрудный, микрорайон Центральный»			
Изм.	Кол.	Лист	Идок.	Подпись	Дата	Проект организации дорожного движения на период эксплуатации	Стадия	Лист	Листов
Разраб.		Агапов Д.И.		<i>[Signature]</i>	06.21		Р	34	41
ГИП		Мухортиков А.В.		<i>[Signature]</i>	06.21	Схема размещения ТСОДД			

Инв. № подл.	Подп. и дата	Взам. инв. №


Согласовано

Спортивная площадка

Спортивная площадка


Инв. № подл.	Подп. и дата	Взам. инв. №

Согласовано

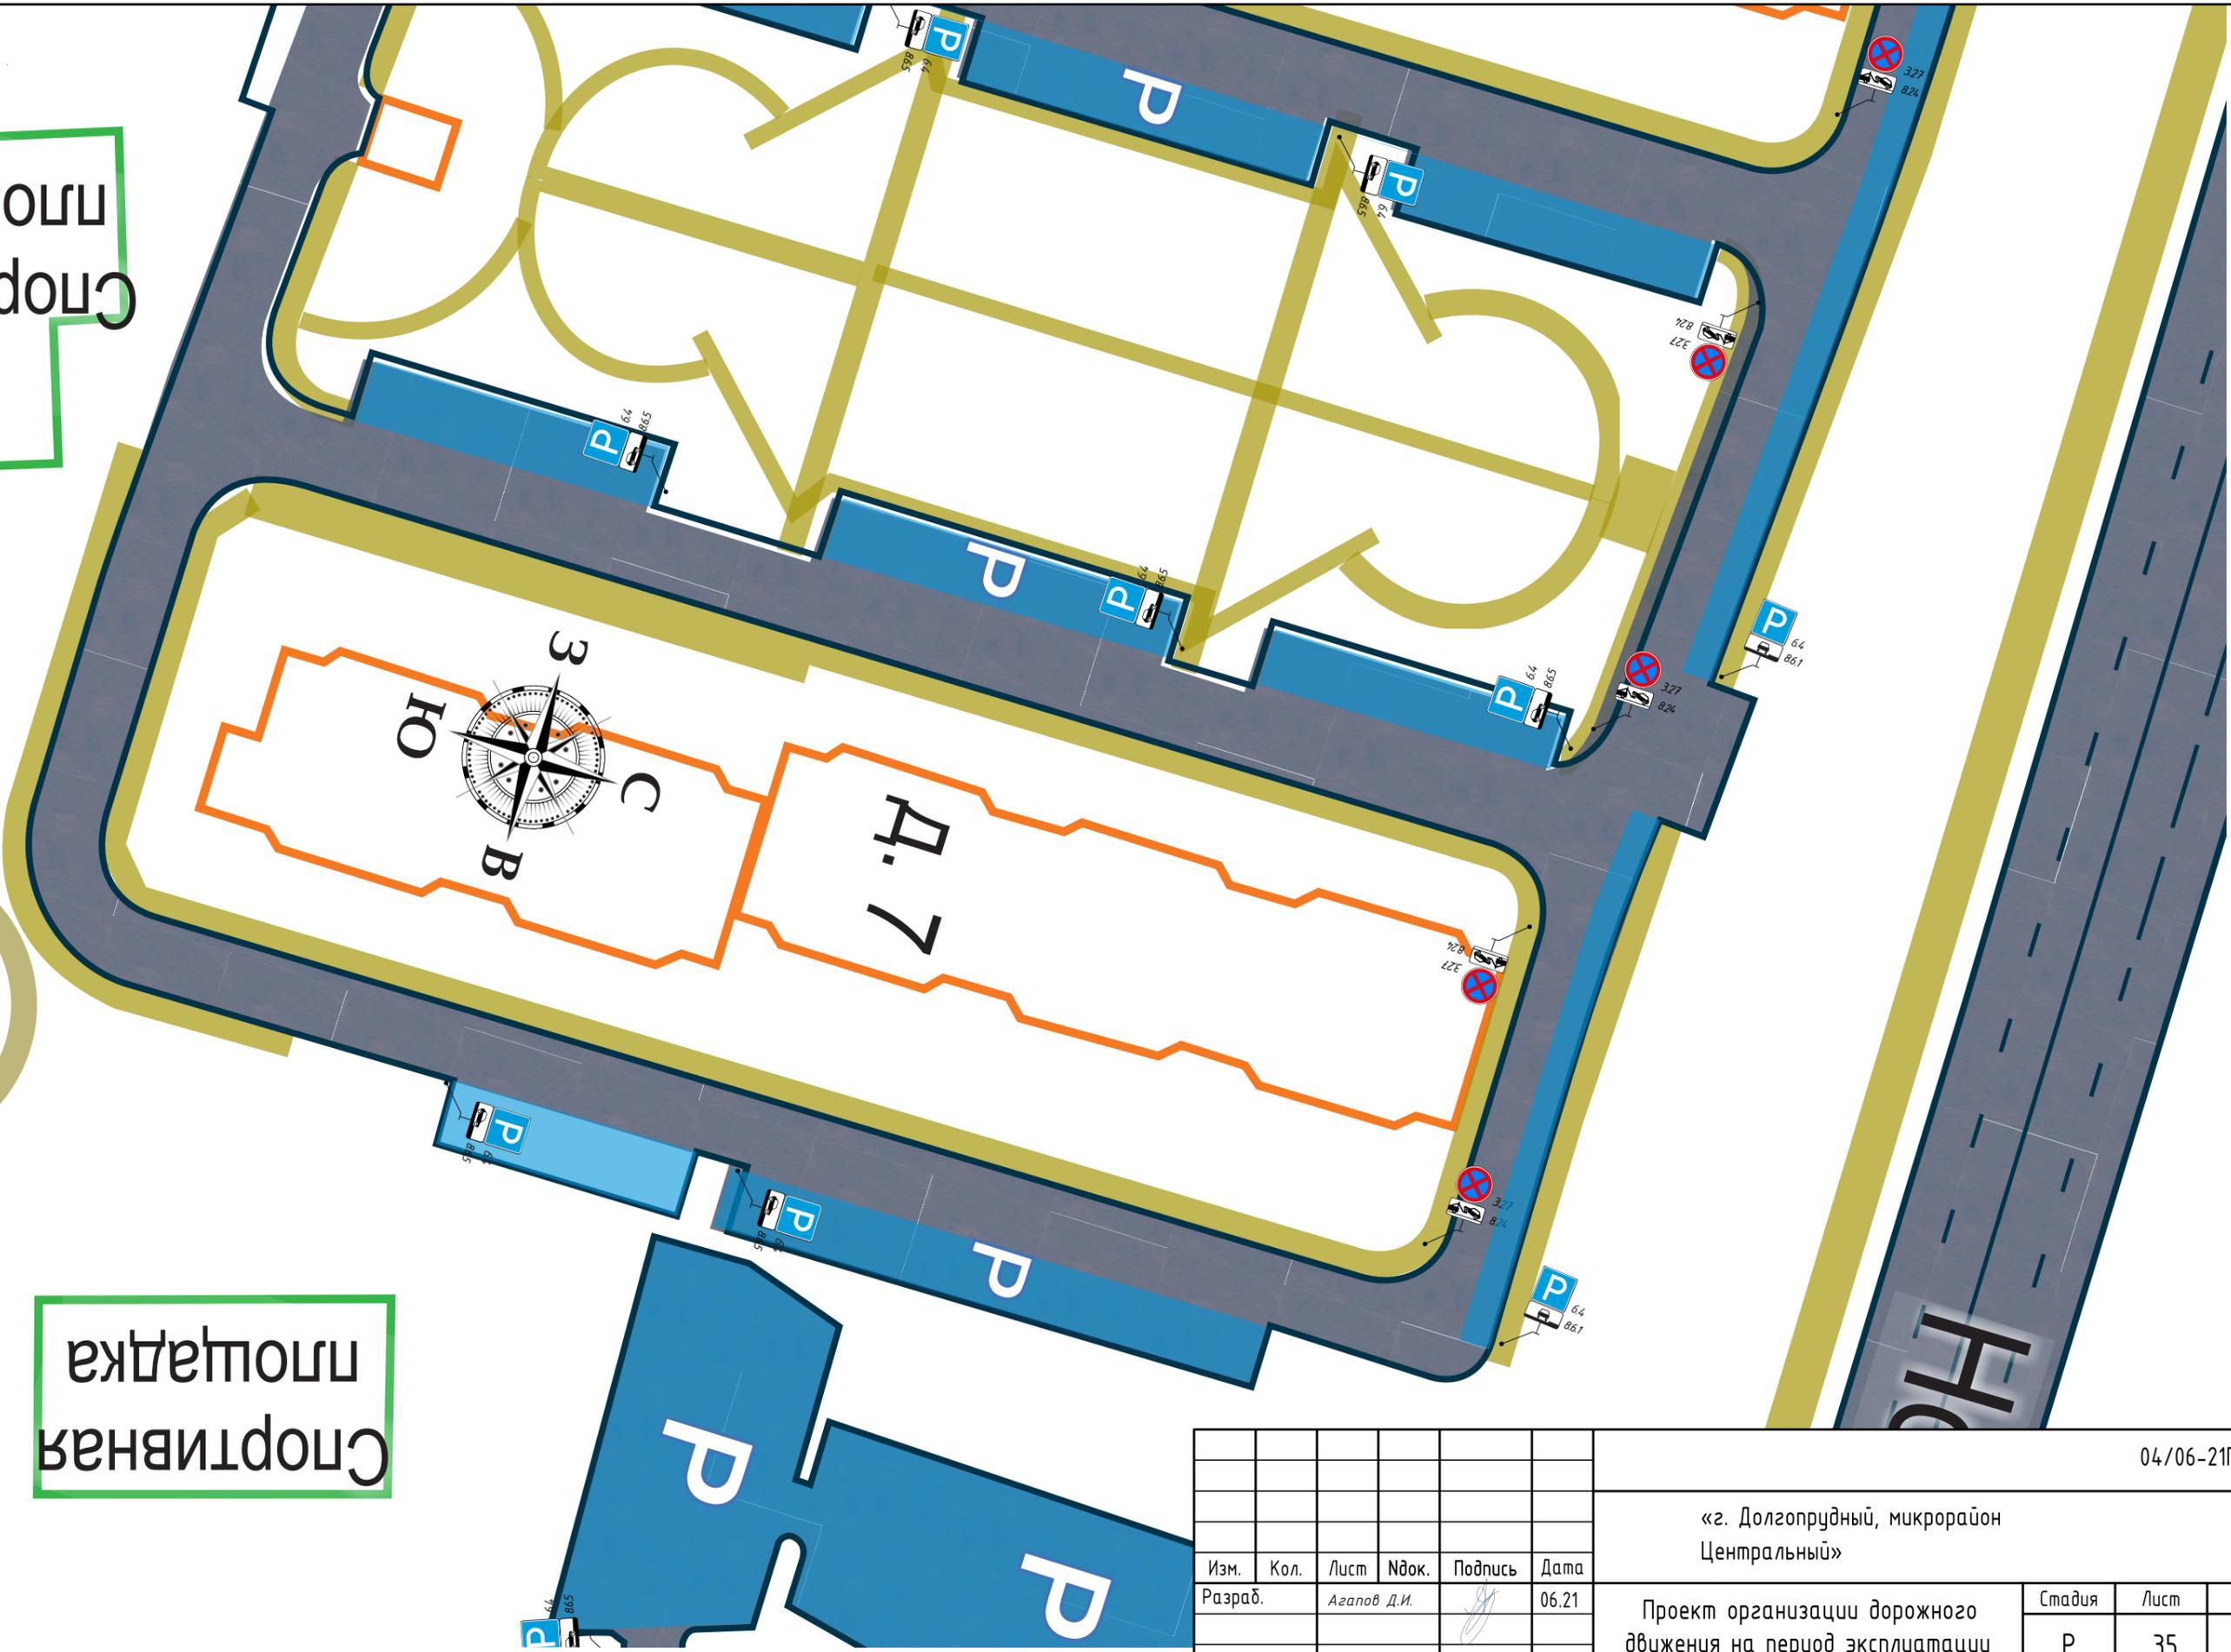


Изм.	Кол.	Лист	Ивок.	Подпись	Дата
Разраб.			Агапов Д.И.	<i>[Signature]</i>	06.21
ГИП			Мухортиков А.В.	<i>[Signature]</i>	06.21

04/06-21ПОД			
«г. Долгопрудный, микрорайон Центральный»			
Проект организации дорожного движения на период эксплуатации	Стадия	Лист	Листов
	Р	35	41
Схема размещения ТСОДД			

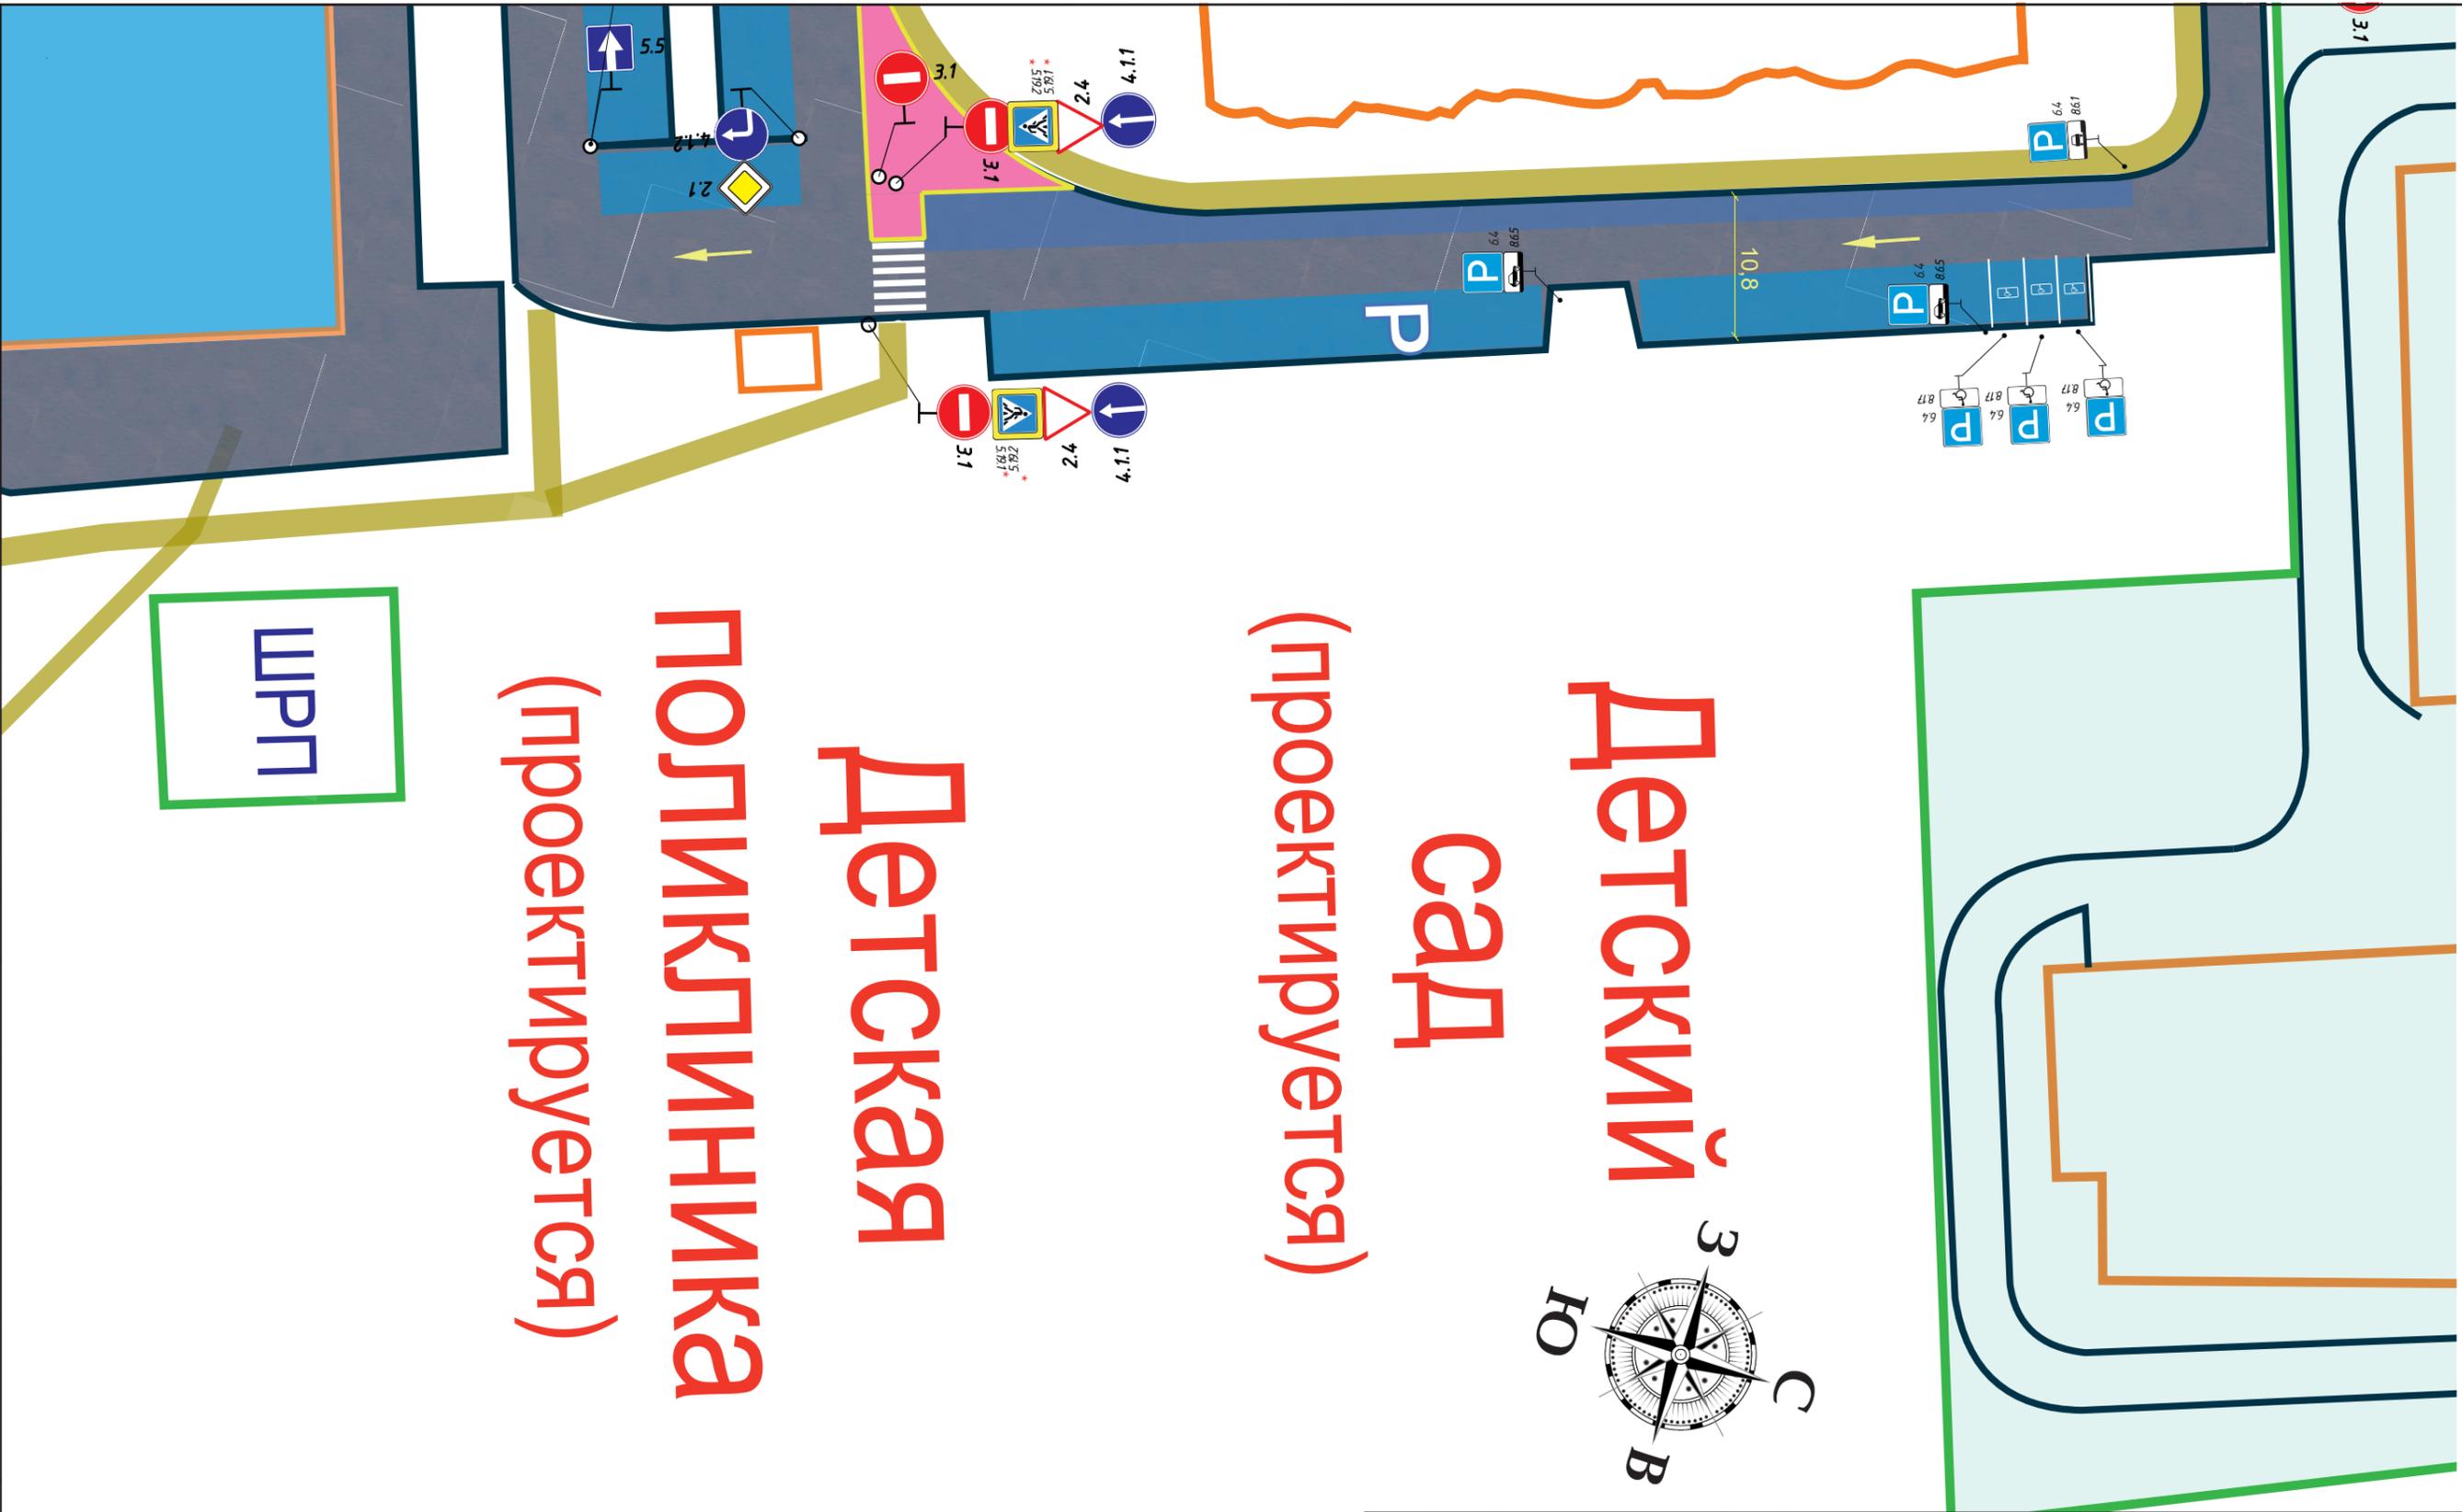



Детский сад
(проектируется)
Детская
поликлиника
(проектируется)
ШРП

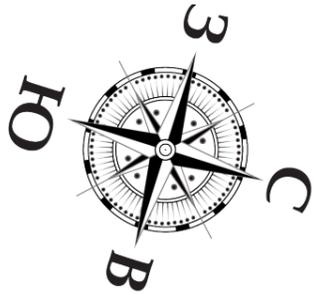

						04/06-21ПОД			
						«г. Долгопрудный, микрорайон Центральный»			
Изм.	Кол.	Лист	Идок.	Подпись	Дата	Проект организации дорожного движения на период эксплуатации	Стадия	Лист	Листов
Разраб.		Агапов Д.И.		<i>[Signature]</i>	06.21		Р	36	41
ГИП		Мухортиков А.В.		<i>[Signature]</i>	06.21	Схема размещения ТСОДД			

Инв. № подл.	Подп. и дата	Взам. инв. №			

Согласовано

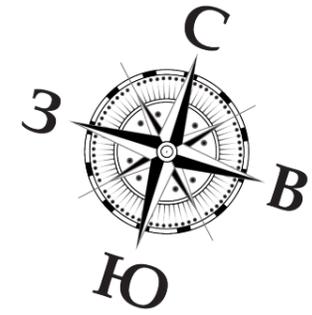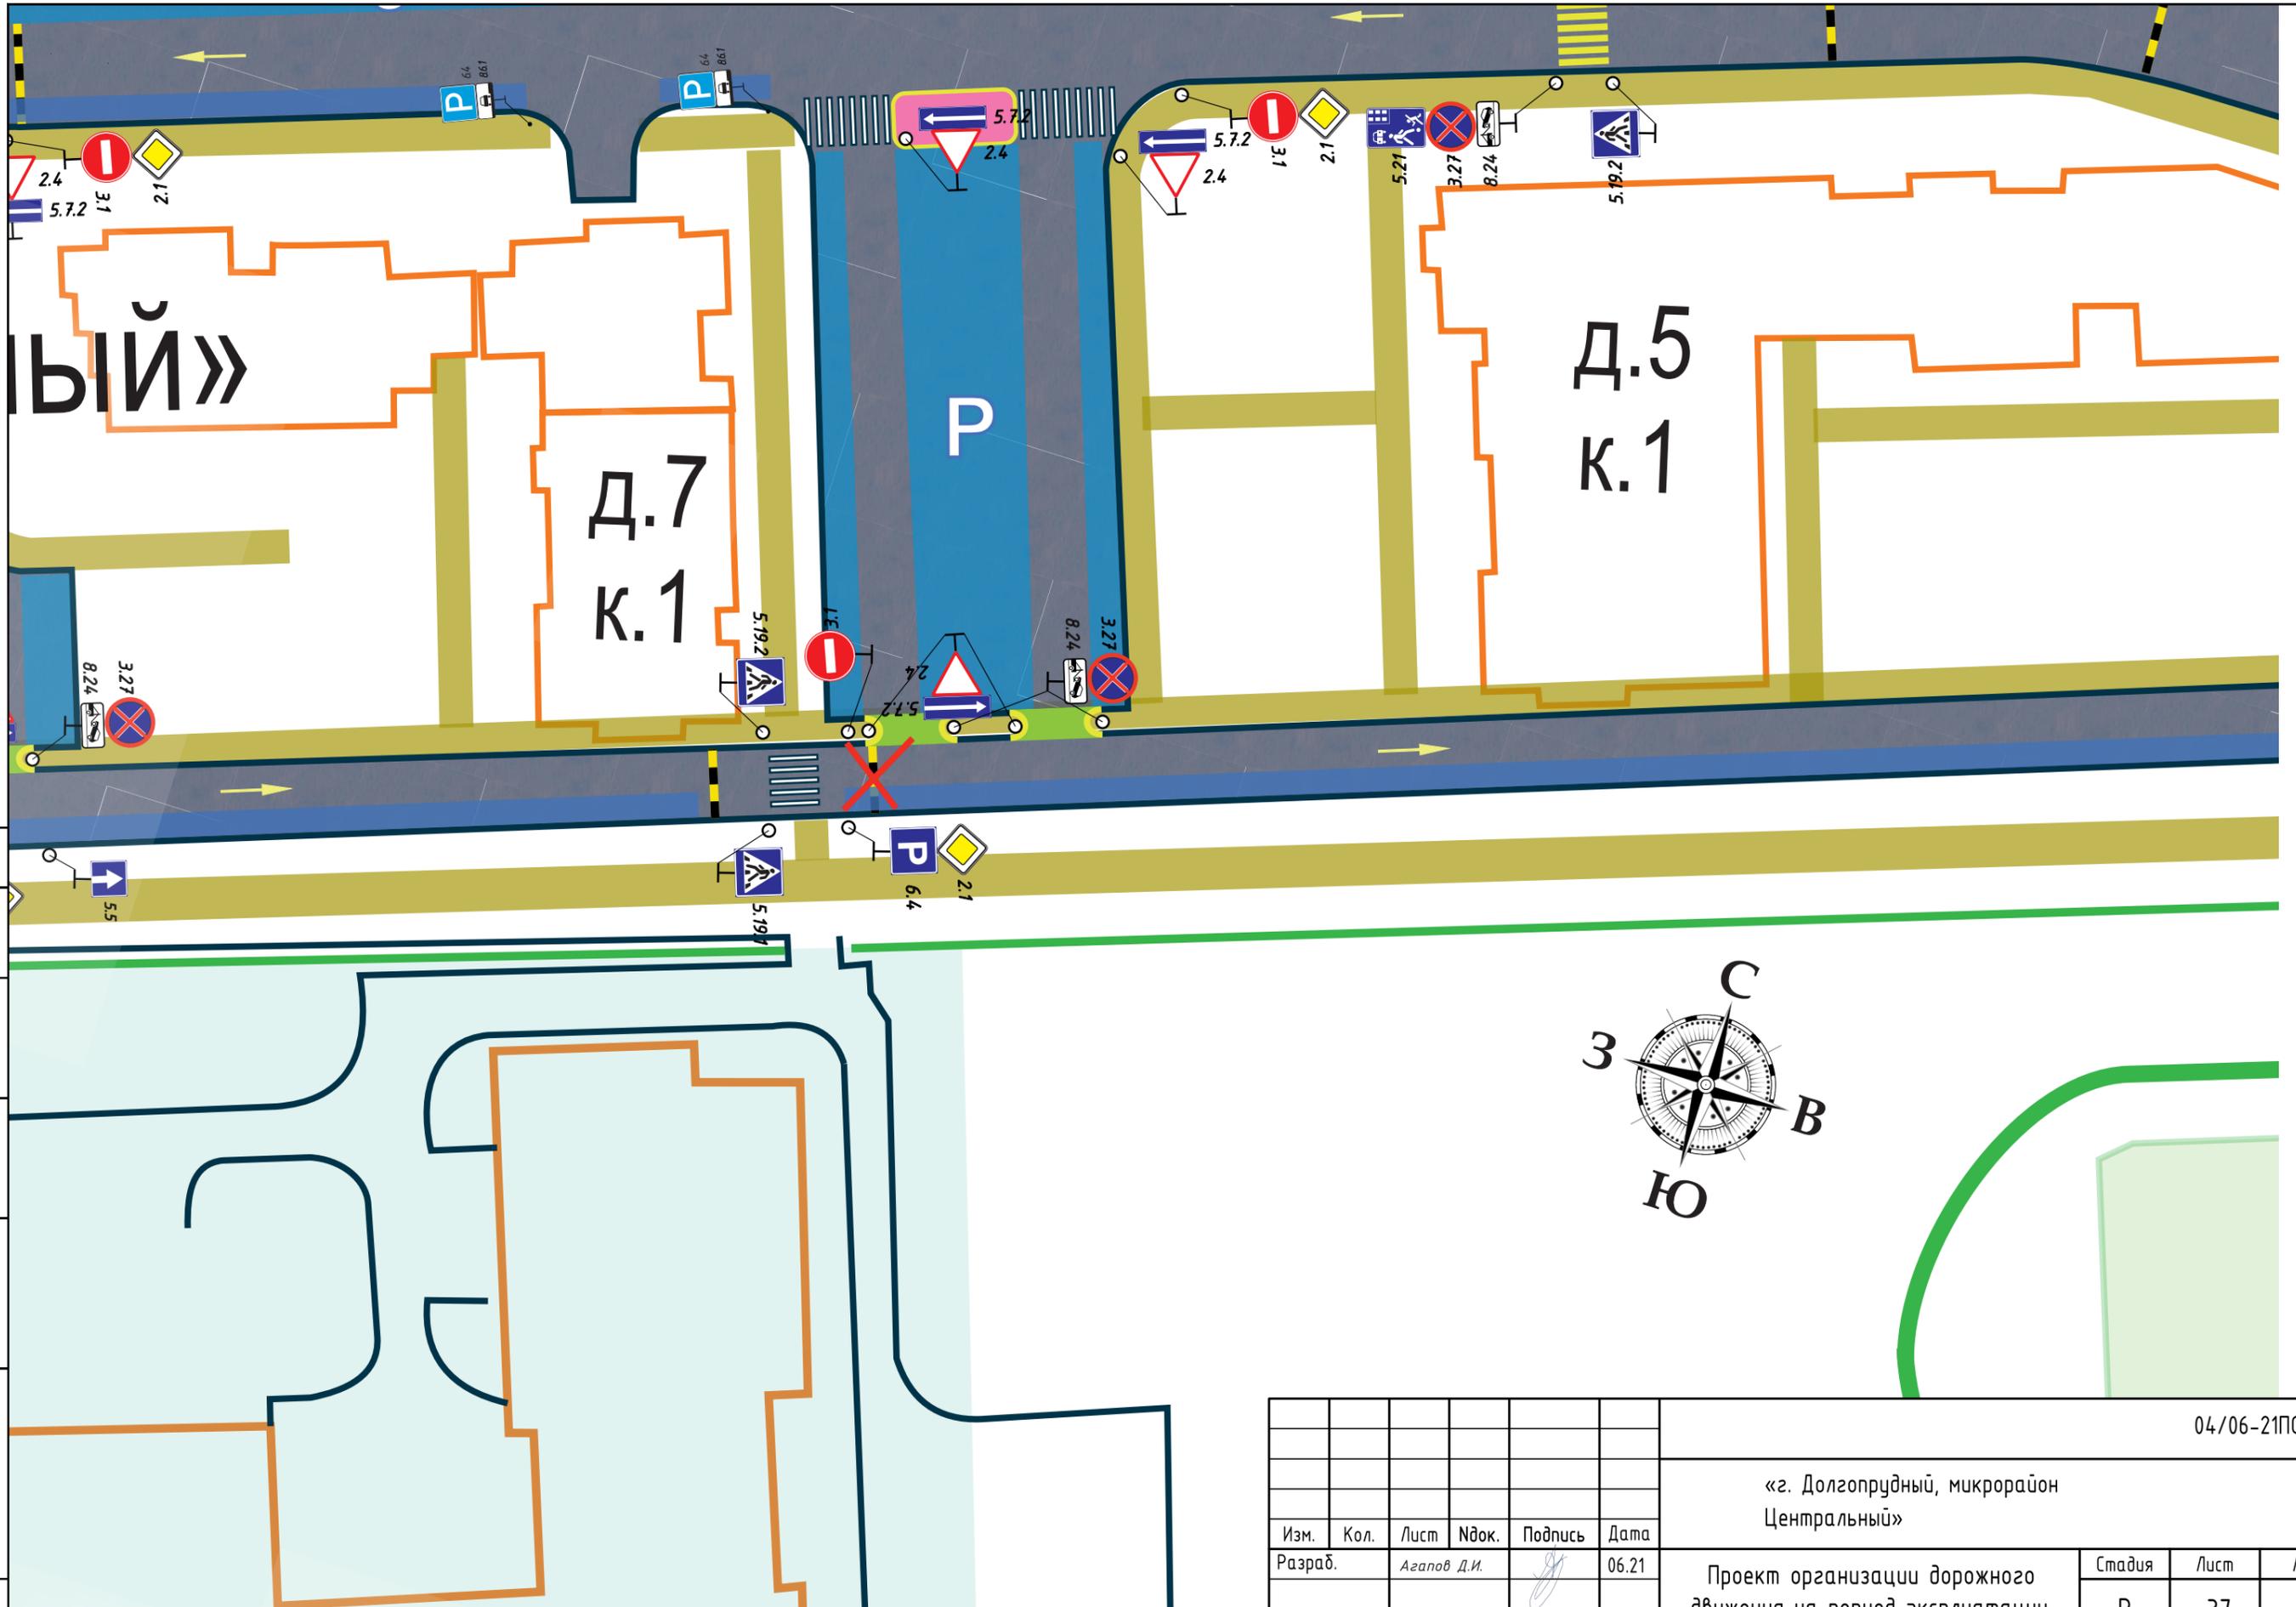


Согласовано			
Инв. № подл.	Подп. и дата	Взам. инв. №	

						04/06-21ПОД			
						«г. Долгопрудный, микрорайон Центральный»			
Изм.	Кол.	Лист	Идент.	Подпись	Дата	Проект организации дорожного движения на период эксплуатации	Стадия	Лист	Листов
Разраб.		Агапов Д.И.		<i>[Подпись]</i>	06.21		Р	37	41
ГИП		Мухомориков А.В.		<i>[Подпись]</i>	06.21	Схема размещения ТСОДД			

Согласовано

Инв. № подл. Подп. и дата. Взам. инв. №

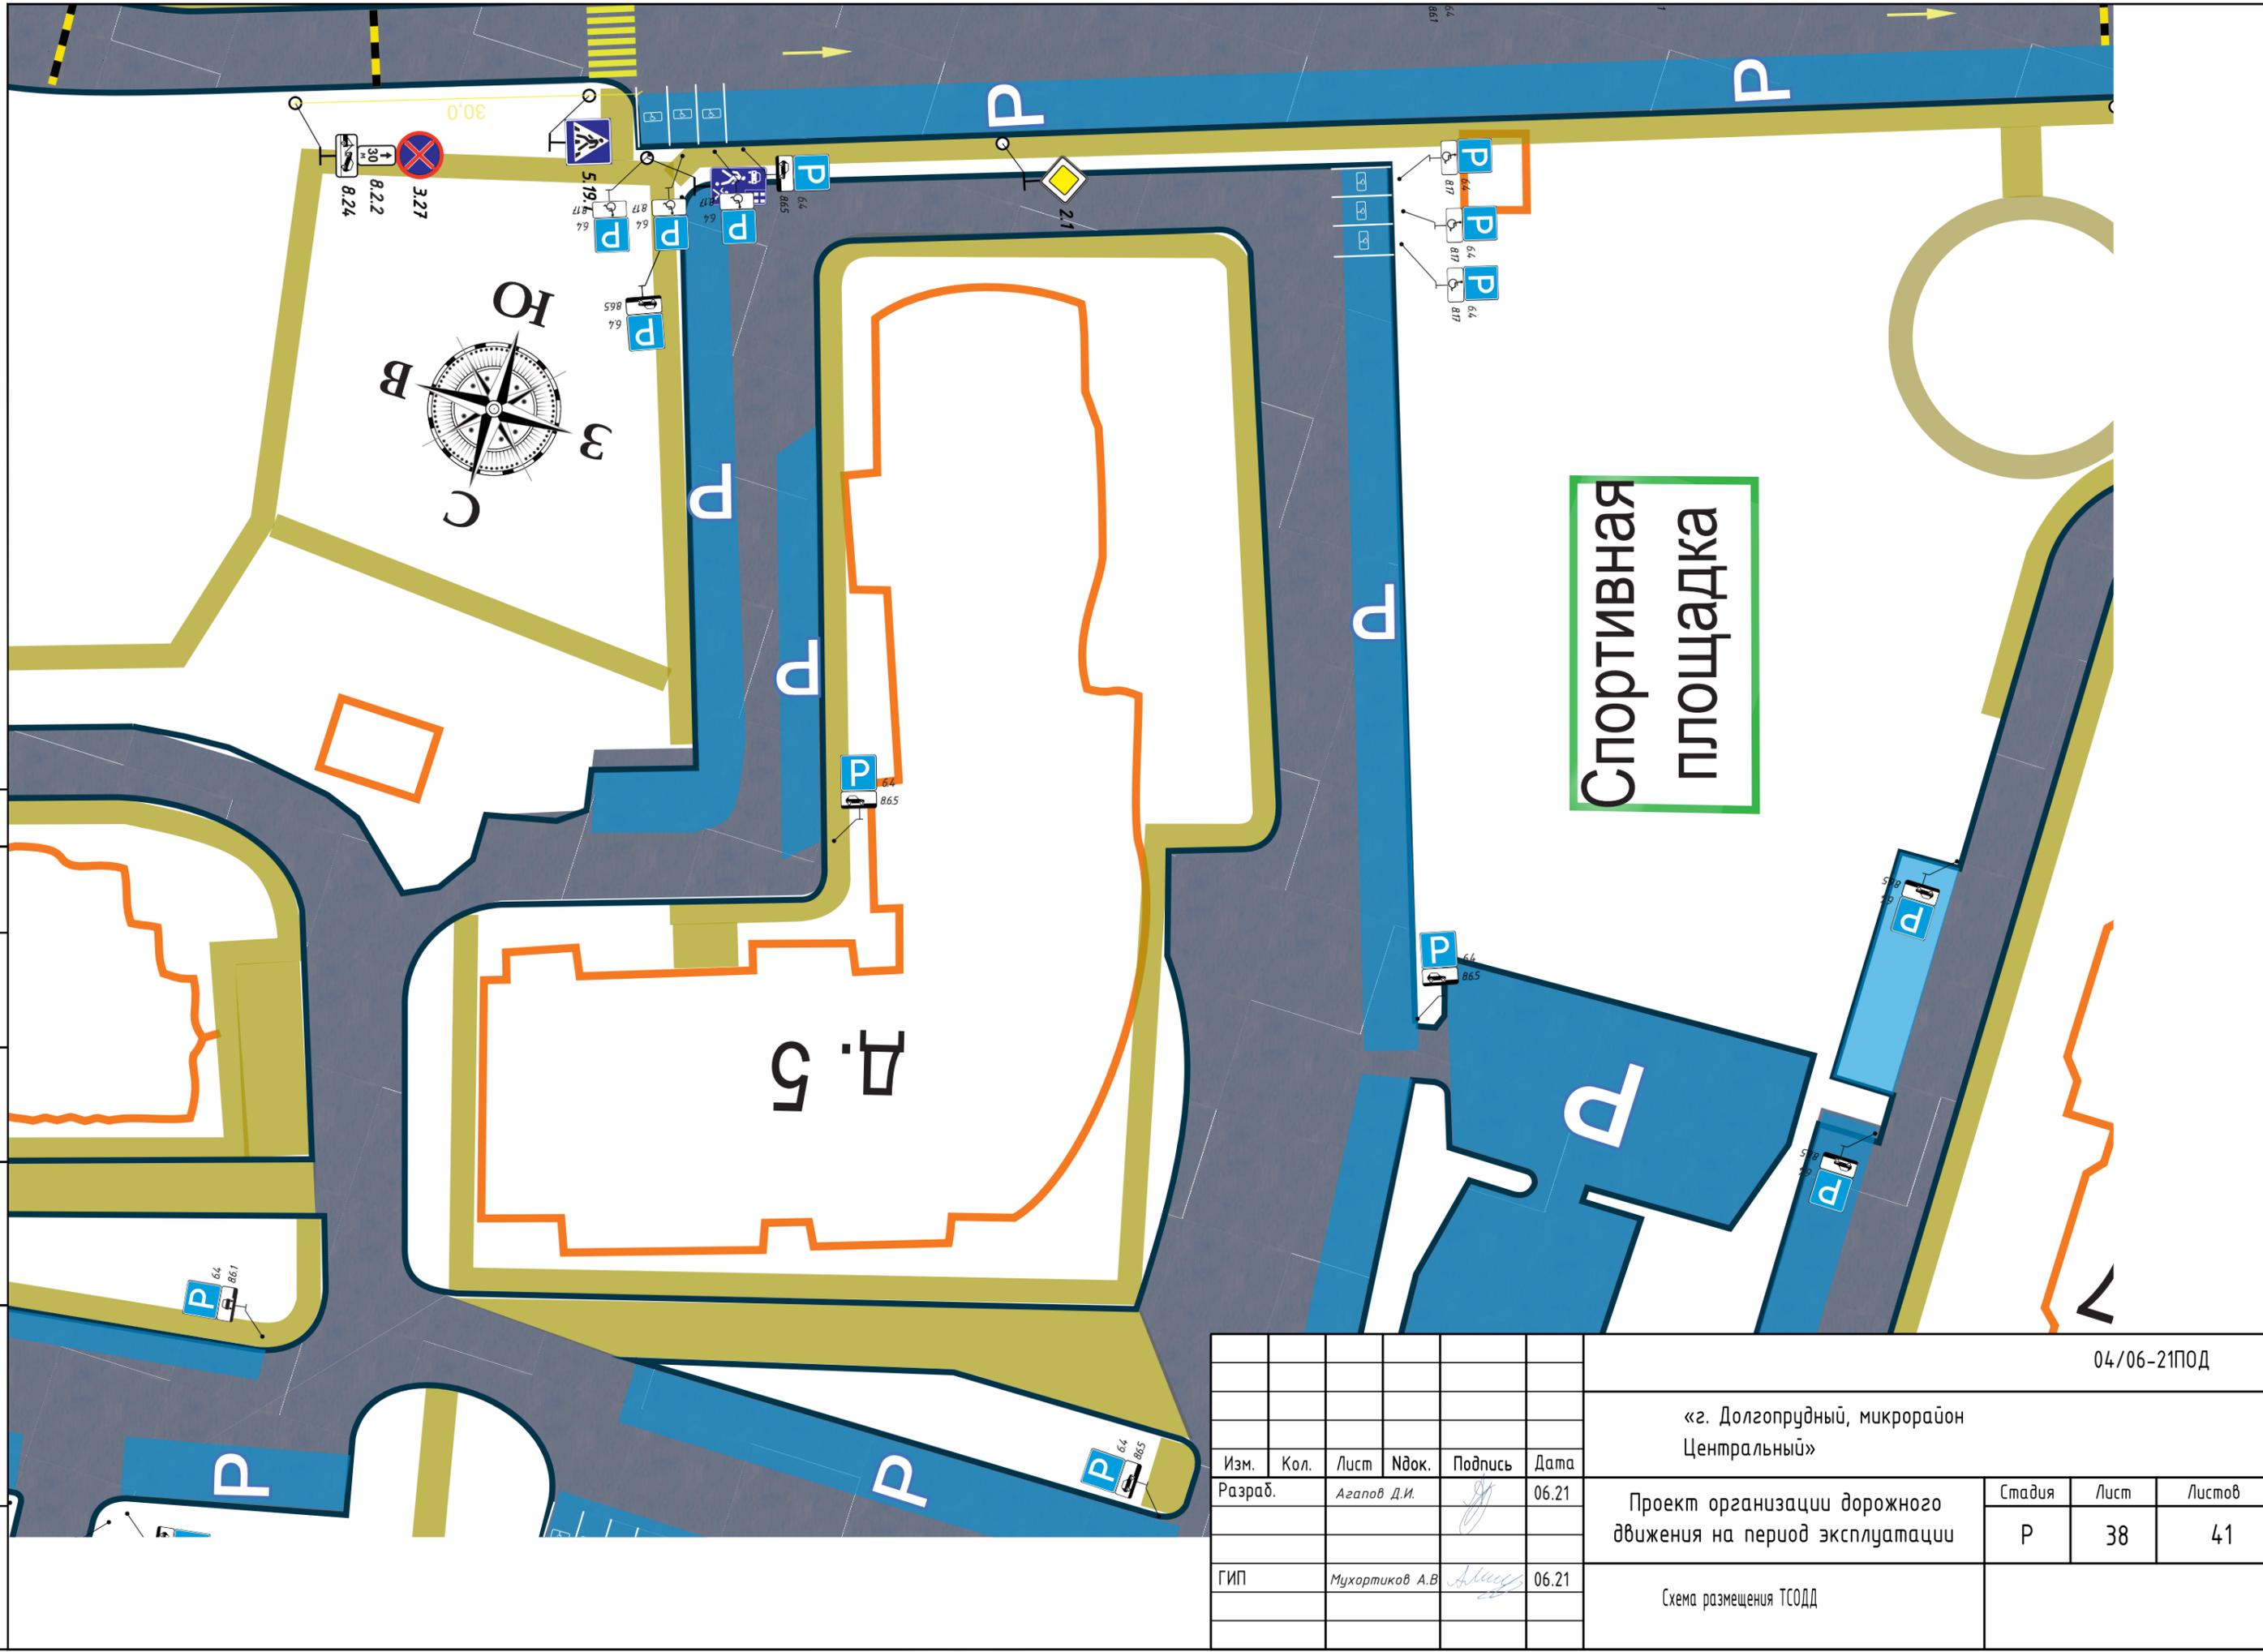

						04/06-21ПОД			
						«г. Долгопрудный, микрорайон Центральный»			
Изм.	Кол.	Лист	Идок.	Подпись	Дата	Проект организации дорожного движения на период эксплуатации	Стадия	Лист	Листов
Разраб.		Агапов Д.И.		<i>[Signature]</i>	06.21		Р	38	41
ГИП		Мухортиков А.В.		<i>[Signature]</i>	06.21	Схема размещения ТСОДД			




Согласовано					
Инв. № подл.	Подп. и дата	Взам. инв. №			

						04/06-21ПОД			
						«г. Долгопрудный, микрорайон Центральный»			
Изм.	Кол.	Лист	Идент.	Подпись	Дата	Проект организации дорожного движения на период эксплуатации	Стадия	Лист	Листов
Разраб.			Агапов Д.И.	<i>[Signature]</i>	06.21		Р	39	41
ГИП			Мухомориков А.В.	<i>[Signature]</i>	06.21	Схема размещения ТСОДД			

Согласовано


Инв. № подл. Подп. и дата. Взам. инв. №

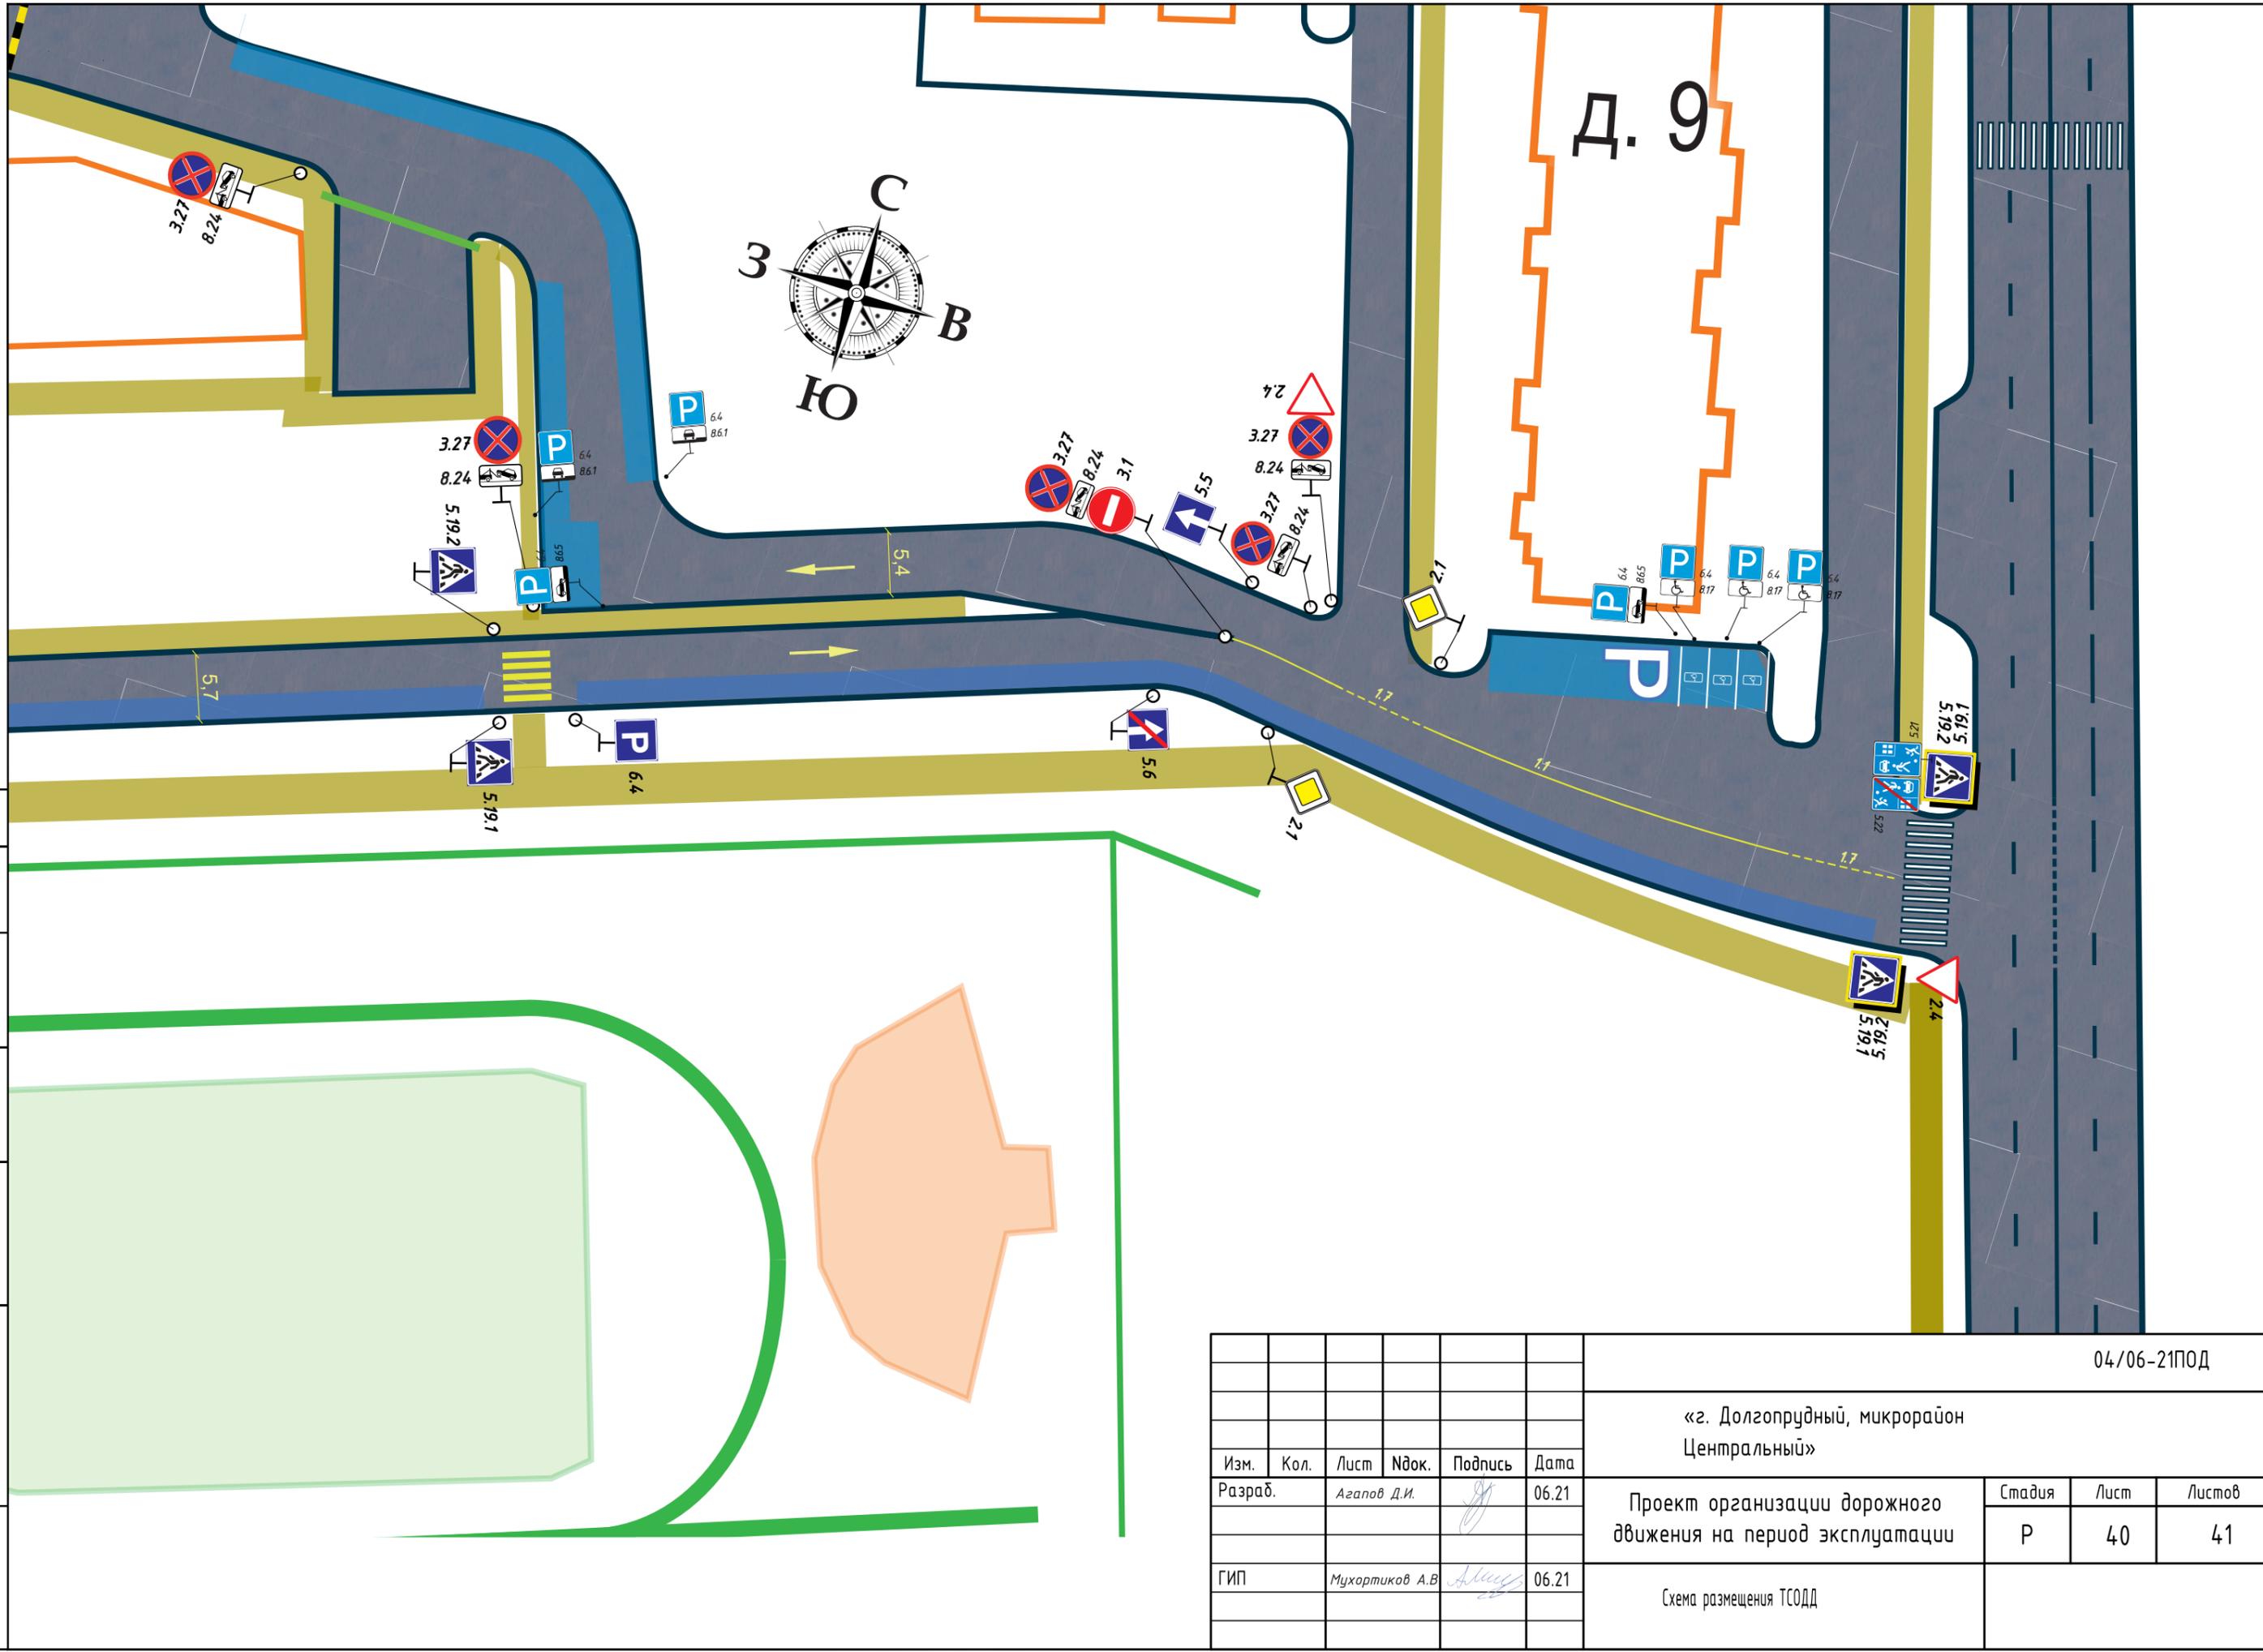

						04/06-21ПОД			
						«г. Долгопрудный, микрорайон Центральный»			
Изм.	Кол.	Лист	Идок.	Подпись	Дата	Проект организации дорожного движения на период эксплуатации	Стадия	Лист	Листов
Разраб.				<i>Агапов Д.И.</i>	06.21		Р	40	41
ГИП				<i>Мухортиков А.В.</i>	06.21	Схема размещения ТСОДД			

Согласовано

Инв. № подл.	Подп. и дата	Взам. инв. №

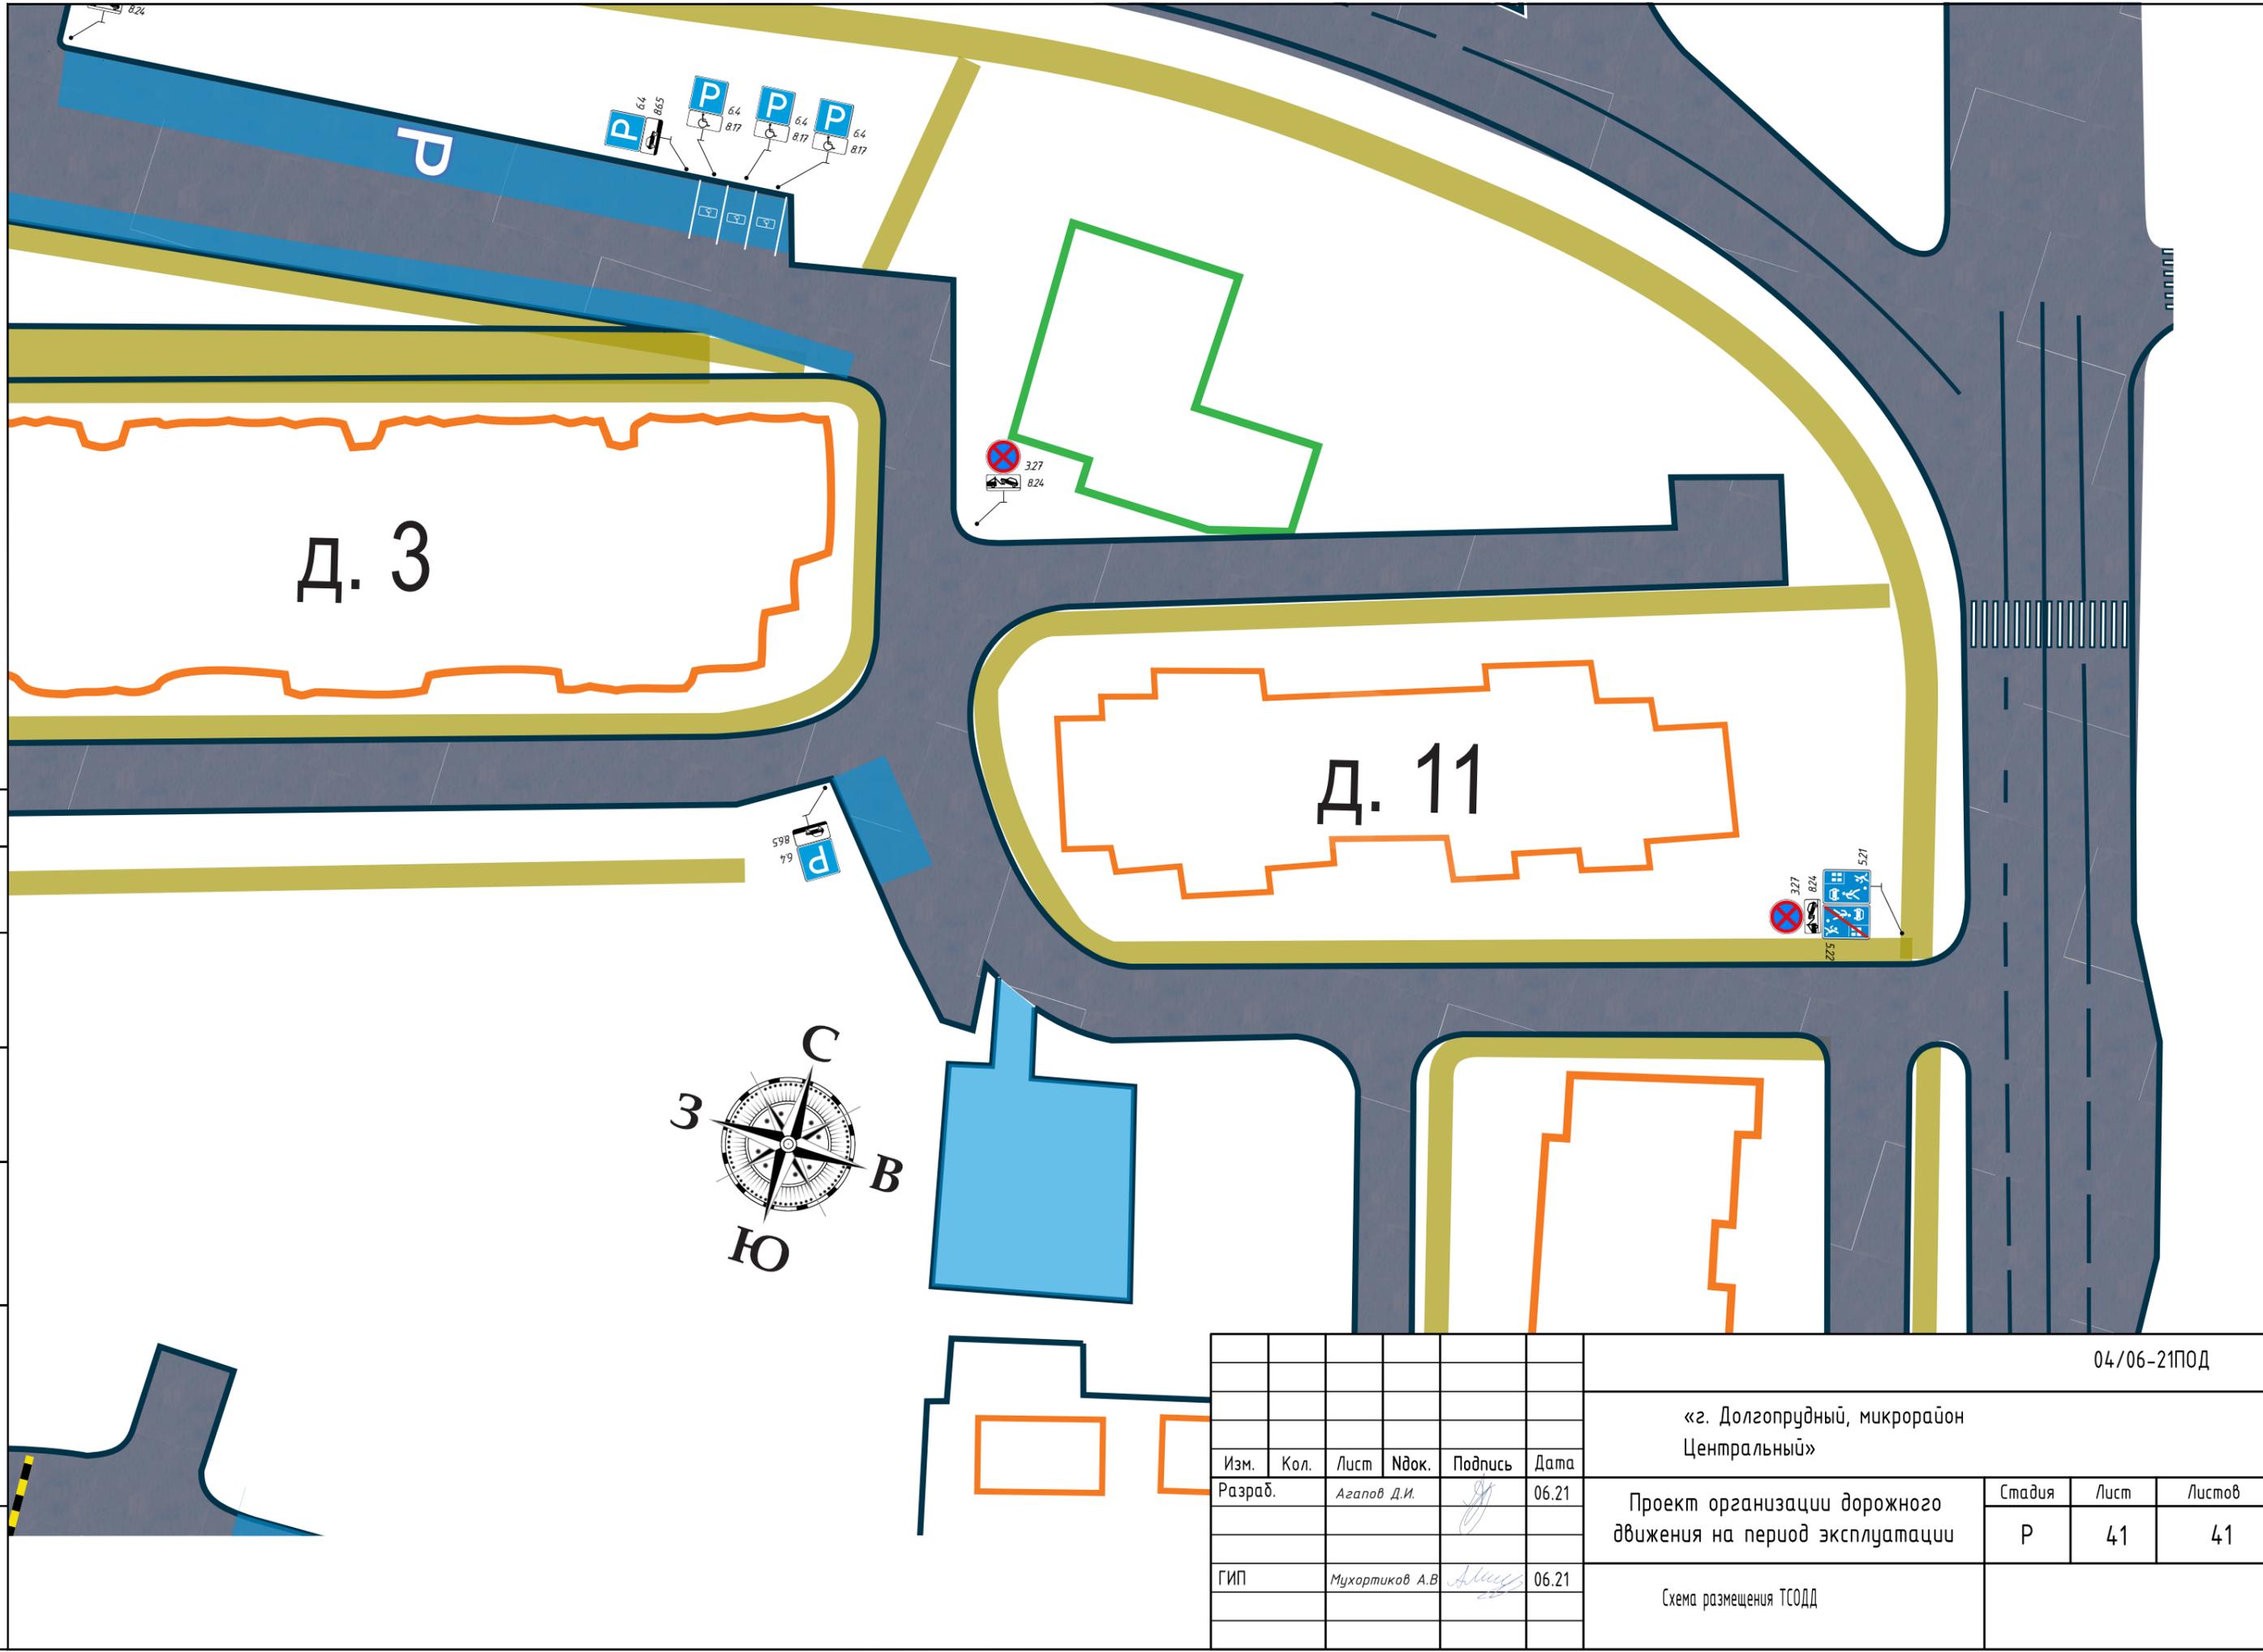

Изм.	Кол.	Лист	Идент.	Подпись	Дата
Разраб.		Агапов Д.И.		<i>[Signature]</i>	06.21
ГИП		Мухомориков А.В.		<i>[Signature]</i>	06.21

04/06-21ПОД			
«г. Долгопрудный, микрорайон Центральный»			
Проект организации дорожного движения на период эксплуатации		Стадия	Лист
		Р	41
Схема размещения ТСОДД		Листов	41