

"УТВЕРЖДАЮ"

Заместитель Главы Администрации  
г.о. Долгопрудный



*А.Г. Кожин*  
А.Г. Кожин

\_\_\_\_\_  
июля 2021г.

## ПРОЕКТ ОРГАНИЗАЦИИ ДОРОЖНОГО ДВИЖЕНИЯ

Наименование владельца дороги:  
\_\_\_\_\_

Разработчик ПОДД:

Мухортиков А.В. *А.В. Мухортиков*

Дата разработки: 4 июня 2021 г.

Том № 1

г. Долгопрудный

2021

**Заказчик – Администрация Городского округа  
Долгопрудный Московской области**

**«г. Долгопрудный, микрорайон Центральный»**

***РАБОЧАЯ ДОКУМЕНТАЦИЯ***

**Проект организации дорожного движения на период  
эксплуатации**

**04/06-21ПОД**

**Заказчик – Администрация Городского  
округа Долгопрудный Московской области**

*РАБОЧАЯ ДОКУМЕНТАЦИЯ*  
**Проект организации дорожного движения на  
период эксплуатации**

**04/06-21ПОД**

**Главный инженер проекта**



**Мухортиков А.В.**





**ЗАДАНИЕ НА ПРОЕКТИРОВАНИЕ**  
**Разработка Проекта организации дорожного движения на период эксплуатации «г. Долгопрудный, микрорайон Центральный»**

1. Заказчик: Администрация Городского округа Долгопрудный Московской области .
2. Исполнитель: \_\_\_\_\_
3. Цель разработки – разработка проектных решений по организации дорожного движения для обеспечения эффективности организации дорожного движения, обеспечения безопасности движения пешеходов и автотранспортных средств на период эксплуатации
4. Исходные данные для разработки документации Проекта организации дорожного движения:

- Задание на проектирование;
- Данные обследования в натуре.

5. Технические требования:

Проект организации дорожного движения должен соответствовать требованиям действующих нормативных документов и быть направлен на решение следующих задач:

- обеспечения безопасности дорожного движения (снижение предпосылок возникновения дорожно-транспортных происшествий);
- оптимизации условий движения транспортных средств и пешеходов, направленной на повышение эффективности использования пропускной способности сети автомобильных дорог;
- снижения негативного воздействия от автомобильного транспорта на окружающую среду за счет оптимизации параметров движения транспортных средств.

Проект организации дорожного движения представляет собой брошюру в переплете формата 297 x 420 мм (А3) и/или 210 x 297 (А4) мм и/или в любом ином формате, обеспечивающем визуальное восприятие единства геометрических параметров территории, в отношении которой осуществляется разработка ПОДД, и CD-ROM с электронным видом документа.

Проект выпустить одним томом: Том «ПОДД на период эксплуатации «г. Долгопрудный, микрорайон Центральный».

Проект организации дорожного движения должен содержать: титульный лист, введение, схемы расстановки технических средств организации дорожного движения, ведомости технических средств организации дорожного движения.

На титульном листе указывают: название и обозначение улицы/автомобильной дороги, дата разработки проекта организации дорожного движения.

Схема расстановки технических средств организации дорожного движения должна включать в себя: контуры плана, линии дорожной разметки, дорожные знаки, направляющие устройства, освещение, тротуары.

Проект организации дорожного движения должен содержать следующие адресные ведомости:

- Ведомость объемов горизонтальной дорожной разметки;

- Ведомость дорожных знаков;

Все ведомости должны быть выполнены с подведением итогов.

8. Требования к составу исполнителей:

В работе принимают участие специалисты.



## Справка

*Проект организации дорожного движения на период эксплуатации «г. Долгопрудный, микрорайон Центральный», разработан в соответствии с техническими регламентами, государственными нормами, правилами, стандартами, исходными данными, заданием на проектирование, а также техническими условиями и требованиями, выданными органами государственного надзора (контроля) и заинтересованными организациями при согласовании исходно-разрешительной документации; предусматривает мероприятия, обеспечивающие конструктивную надежность; взрывопожарную и пожарную безопасность объекта, защиту населения и устойчивую работу объекта в чрезвычайных ситуациях, защиту окружающей природной среды при его эксплуатации и отвечает требованиям Градостроительного Кодекса Российской Федерации.*

*Справка составлена согласно с требованиями Федерального Закона № 384-ФЗ «Технический регламент о безопасности зданий и сооружений» и ГОСТ Р 21.1101-2013 «Система проектной документации для строительства».*



Целью работы является разработка проектных решений по организации дорожного движения для обеспечения безопасности движения пешеходов и автотранспортных средств *на период эксплуатации*.

Для обеспечения безопасного движения автотранспорта в районе объекта в Проекте предусмотрено проведение следующих мероприятий: установка дорожных знаков и нанесение дорожной разметки *на период эксплуатации* (согласно схемам размещения технических средств организации дорожного движения).

Исходными данными для разработки настоящего ПОДД послужили следующие материалы:

- Задание на проектирование;
- Данные обследования в натуре.

Взаим. инв. №	
Подп. и дата	
Инв. № подл.	

						04/06-21ПОД-ПЗ	Лист
							2
Изм.	Кол.уч	Лист	№ док.	Подп.	Дата		







## Дорожная разметка.


Горизонтальная и вертикальная разметка запроектирована в соответствии с требованиями:

ГОСТ Р 51256-2018. «Технические средства организации дорожного движения. Разметка дорожная. Классификация. Технические требования»

Горизонтальная линейная и нелинейная разметка устраивается термопластиком. На местных проездах горизонтальная разметка устраивается краской.

При размещении на одной опоре знаков одной группы очередность их расположения определяется номером знака в группе.


Последовательность расположения нескольких знаков на одной опоре: Примеры размещения знаков на одной опоре:

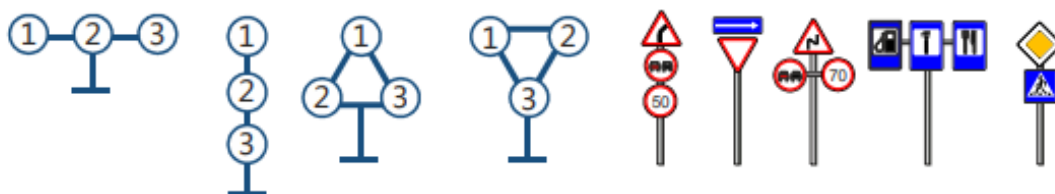

\*А так же в населенных пунктах при отсутствии тротуаров и бордюрного камня.



Знаки на желто-зеленом фоне (М1:20) (примеры)

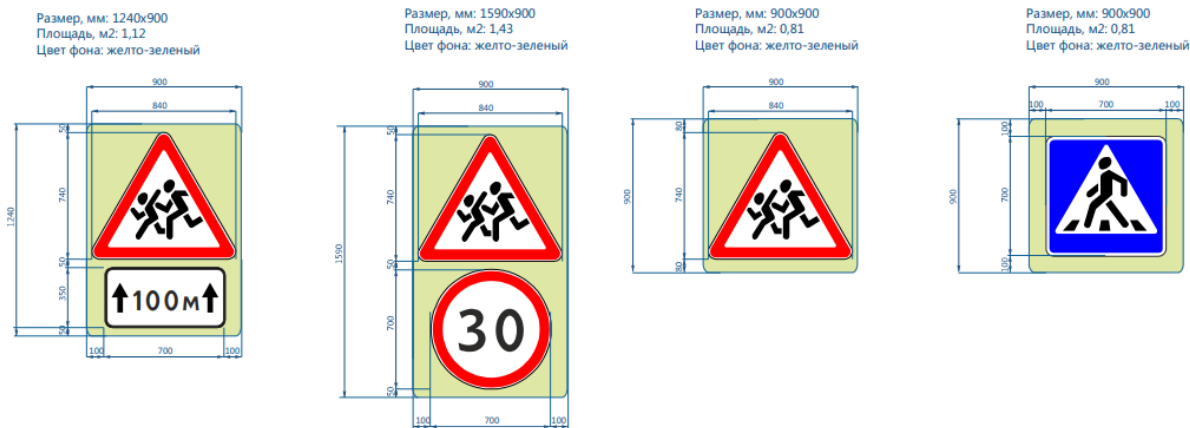

Взаим. инв. №	
Подп. и дата	
Инв. № подл.	

Изм.	Кол.уч	Лист	№ док.	Подп.	Дата				

04/06-21ПОД-ПЗ



**Общая ведомость дорожных знаков**  
на период эксплуатации  
«г. Долгопрудный, микрорайон Центральный»

Номер знака	Наименование знака	Изображение знака	Количество	Ед. Изм
1.23	Дети		3	шт
2.1	Главная дорога		20	шт
2.4	Уступите дорогу		21	шт
3.1	Въезд запрещен		25	шт
3.24(5)	Ограничение максимальной скорости		2	шт
3.24(20)	Ограничение максимальной скорости		2	шт
3.27	Остановка запрещена		95	шт
3.28	Стоянка запрещена		2	шт
4.1.1	Движение прямо		8	шт
4.1.2	Движение направо		6	шт
4.1.3	Движение налево		2	шт
4.1.6	Движение направо или налево		3	шт
4.3	Круговое движение		4	шт
5.5	Дорога с односторонним движением		17	шт
5.6	Конец дороги с односторонним движением		7	шт
5.7.2	Выезд на дорогу с односторонним движением		8	шт
5.19.1(2)	Пешеходный переход		54	шт
5.20	Искусственная неровность		5	шт
5.21	Жилая зона		14	шт

Взам. инв. №


Подпись и дата

Инв. № формул







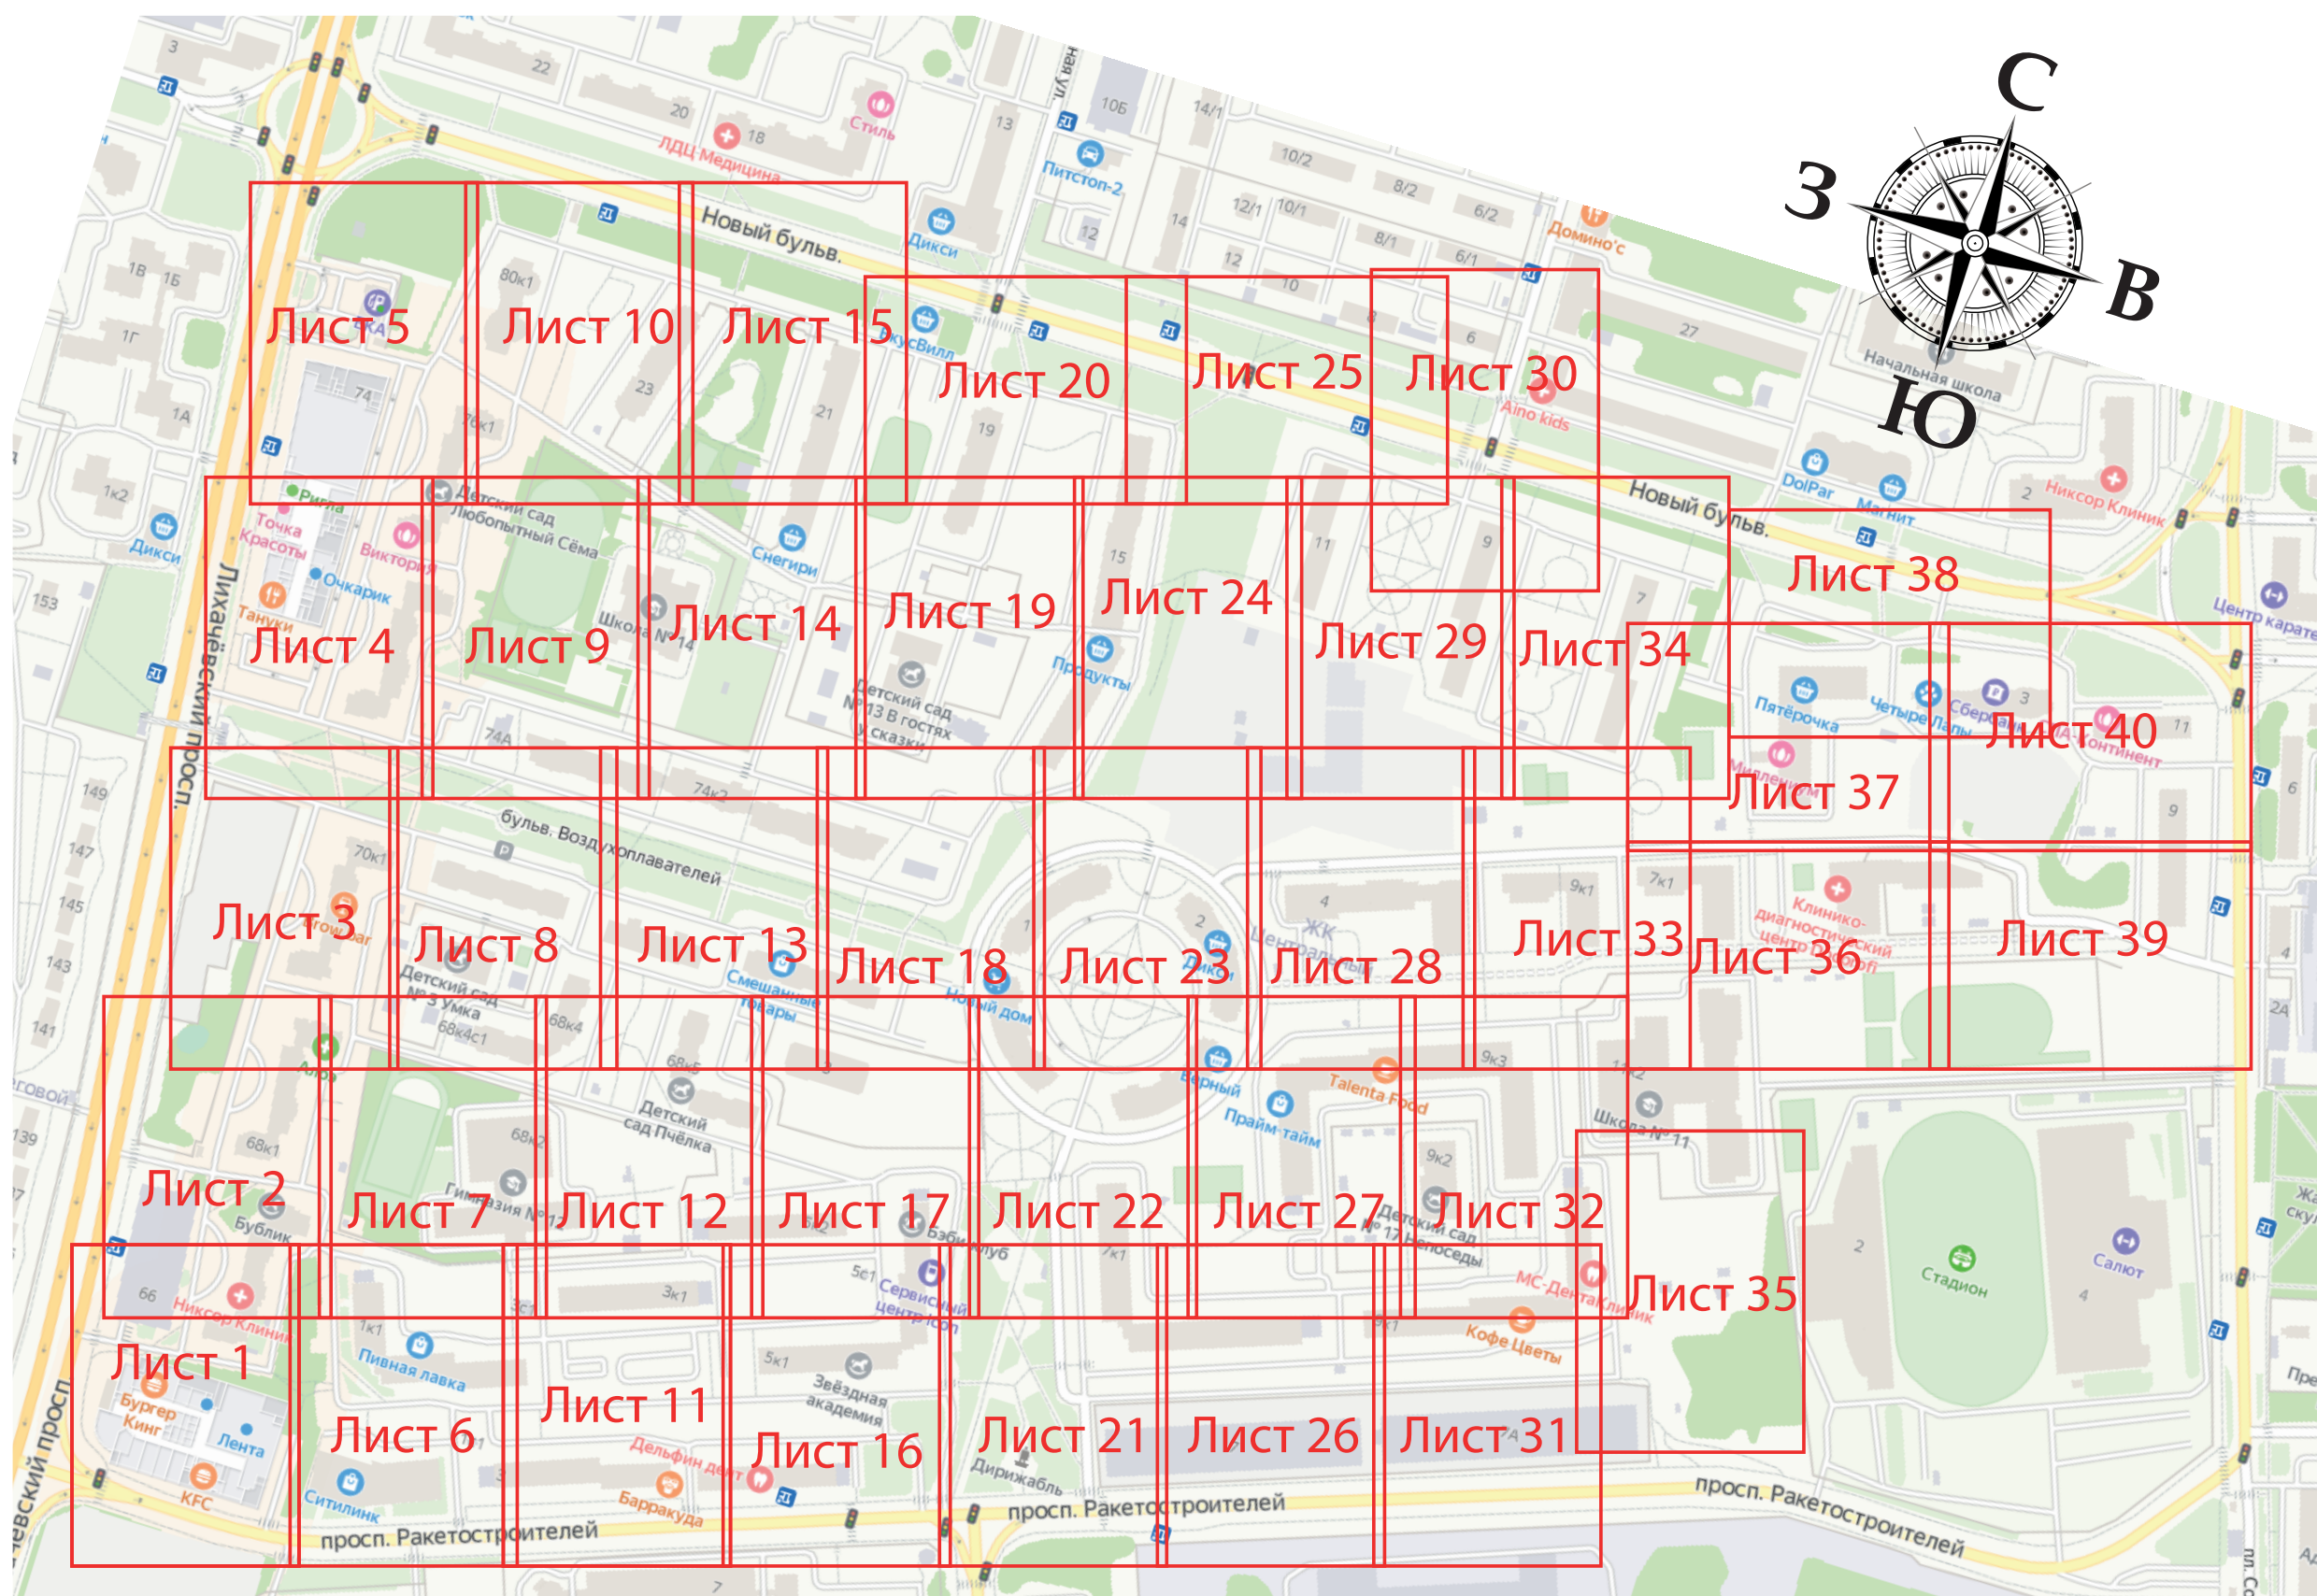


Согласовано	
Инв. № подл.	Взам. инв. №
Подп. и дата	

						04/06-21ПОД			
						«г. Долгопрудный, микрорайон Центральный»			
Изм.	Кол.	Лист	Идок.	Подпись	Дата	Проект организации дорожного движения на период эксплуатации	Стадия	Лист	Листов
Разраб.		Агапов Д.И.		<i>[Signature]</i>	06.21		Р	1	41
ГИП		Мухортиков А.В.		<i>[Signature]</i>	06.21	Ситуационный план			




Согласовано

Инв. № подл. Подп. и дата. Взам. инв. №

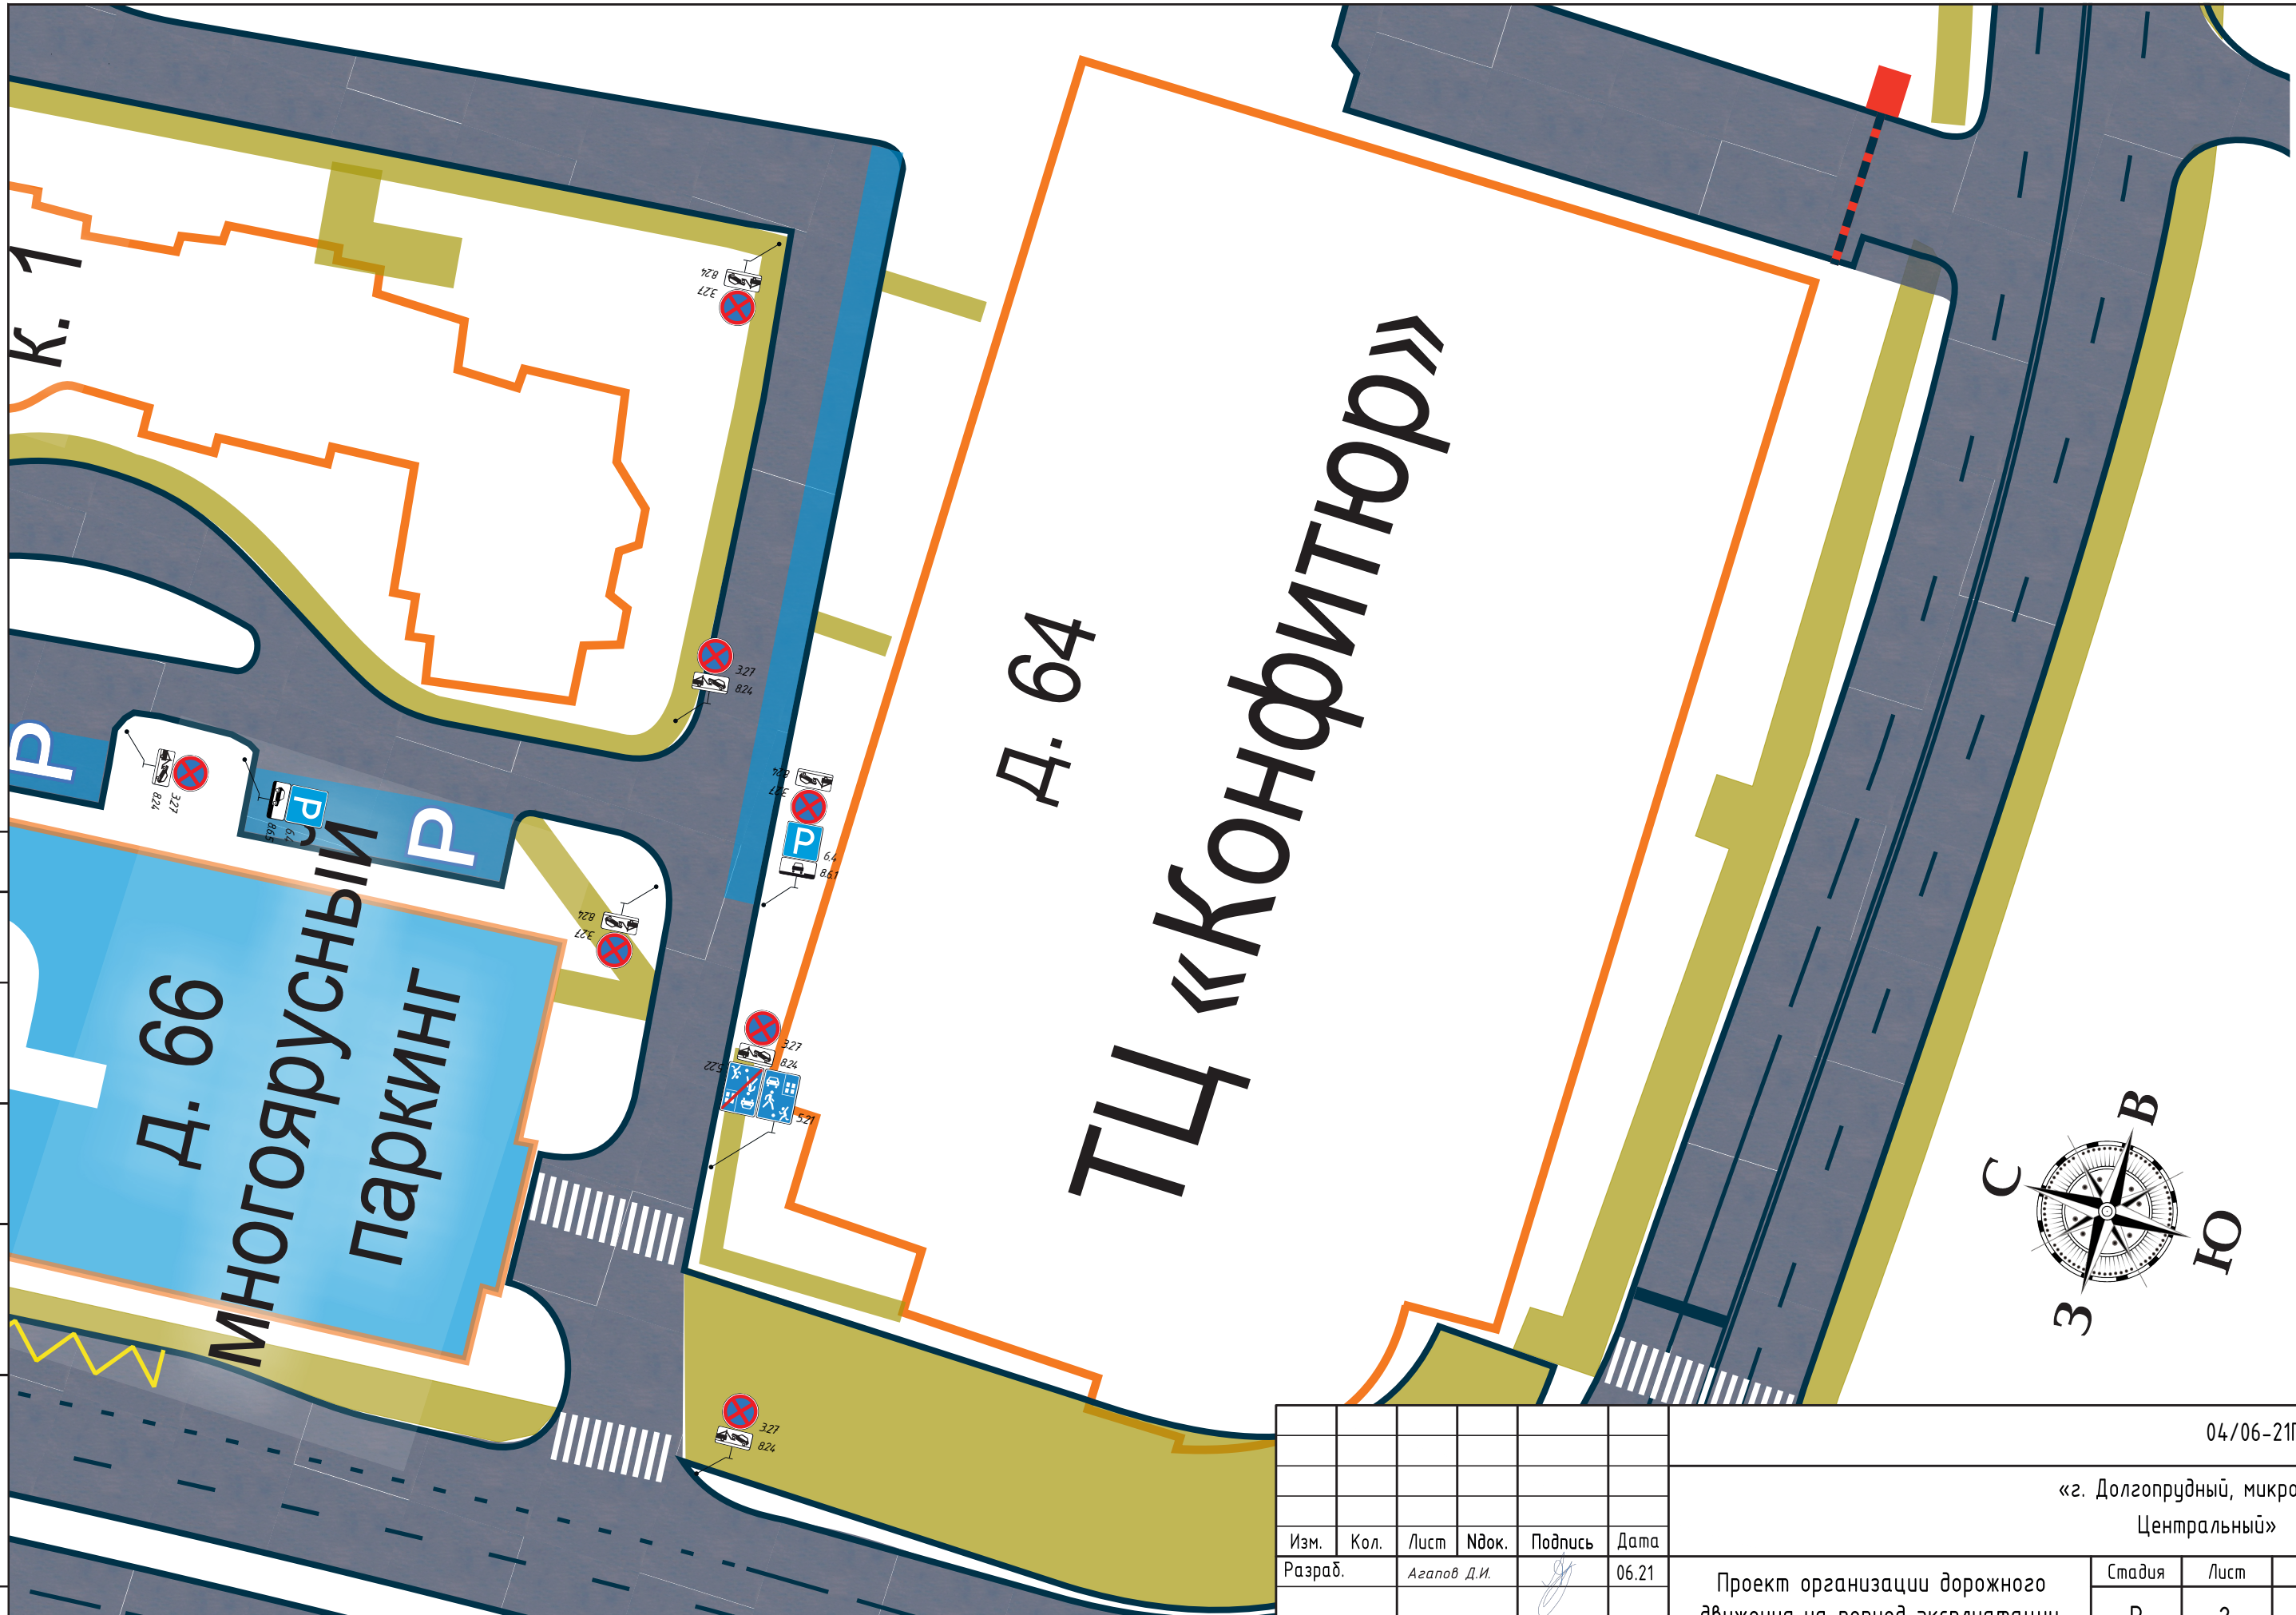


# ТЦ «КОНФИТЮР»

## Д. 64

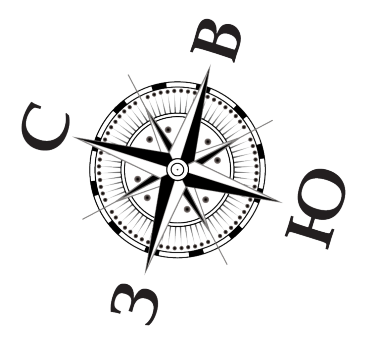

						04/06-21ПОД			
						«г. Долгопрудный, микрорайон Центральный»			
Изм.	Кол.	Лист	Ивок.	Подпись	Дата	Проект организации дорожного движения на период эксплуатации	Стадия	Лист	Листов
Разраб.				Агапов Д.И.	06.21		Р	2	41
ГИП				Мухомртиков А.В.	06.21	Схема размещения ТСОДД			



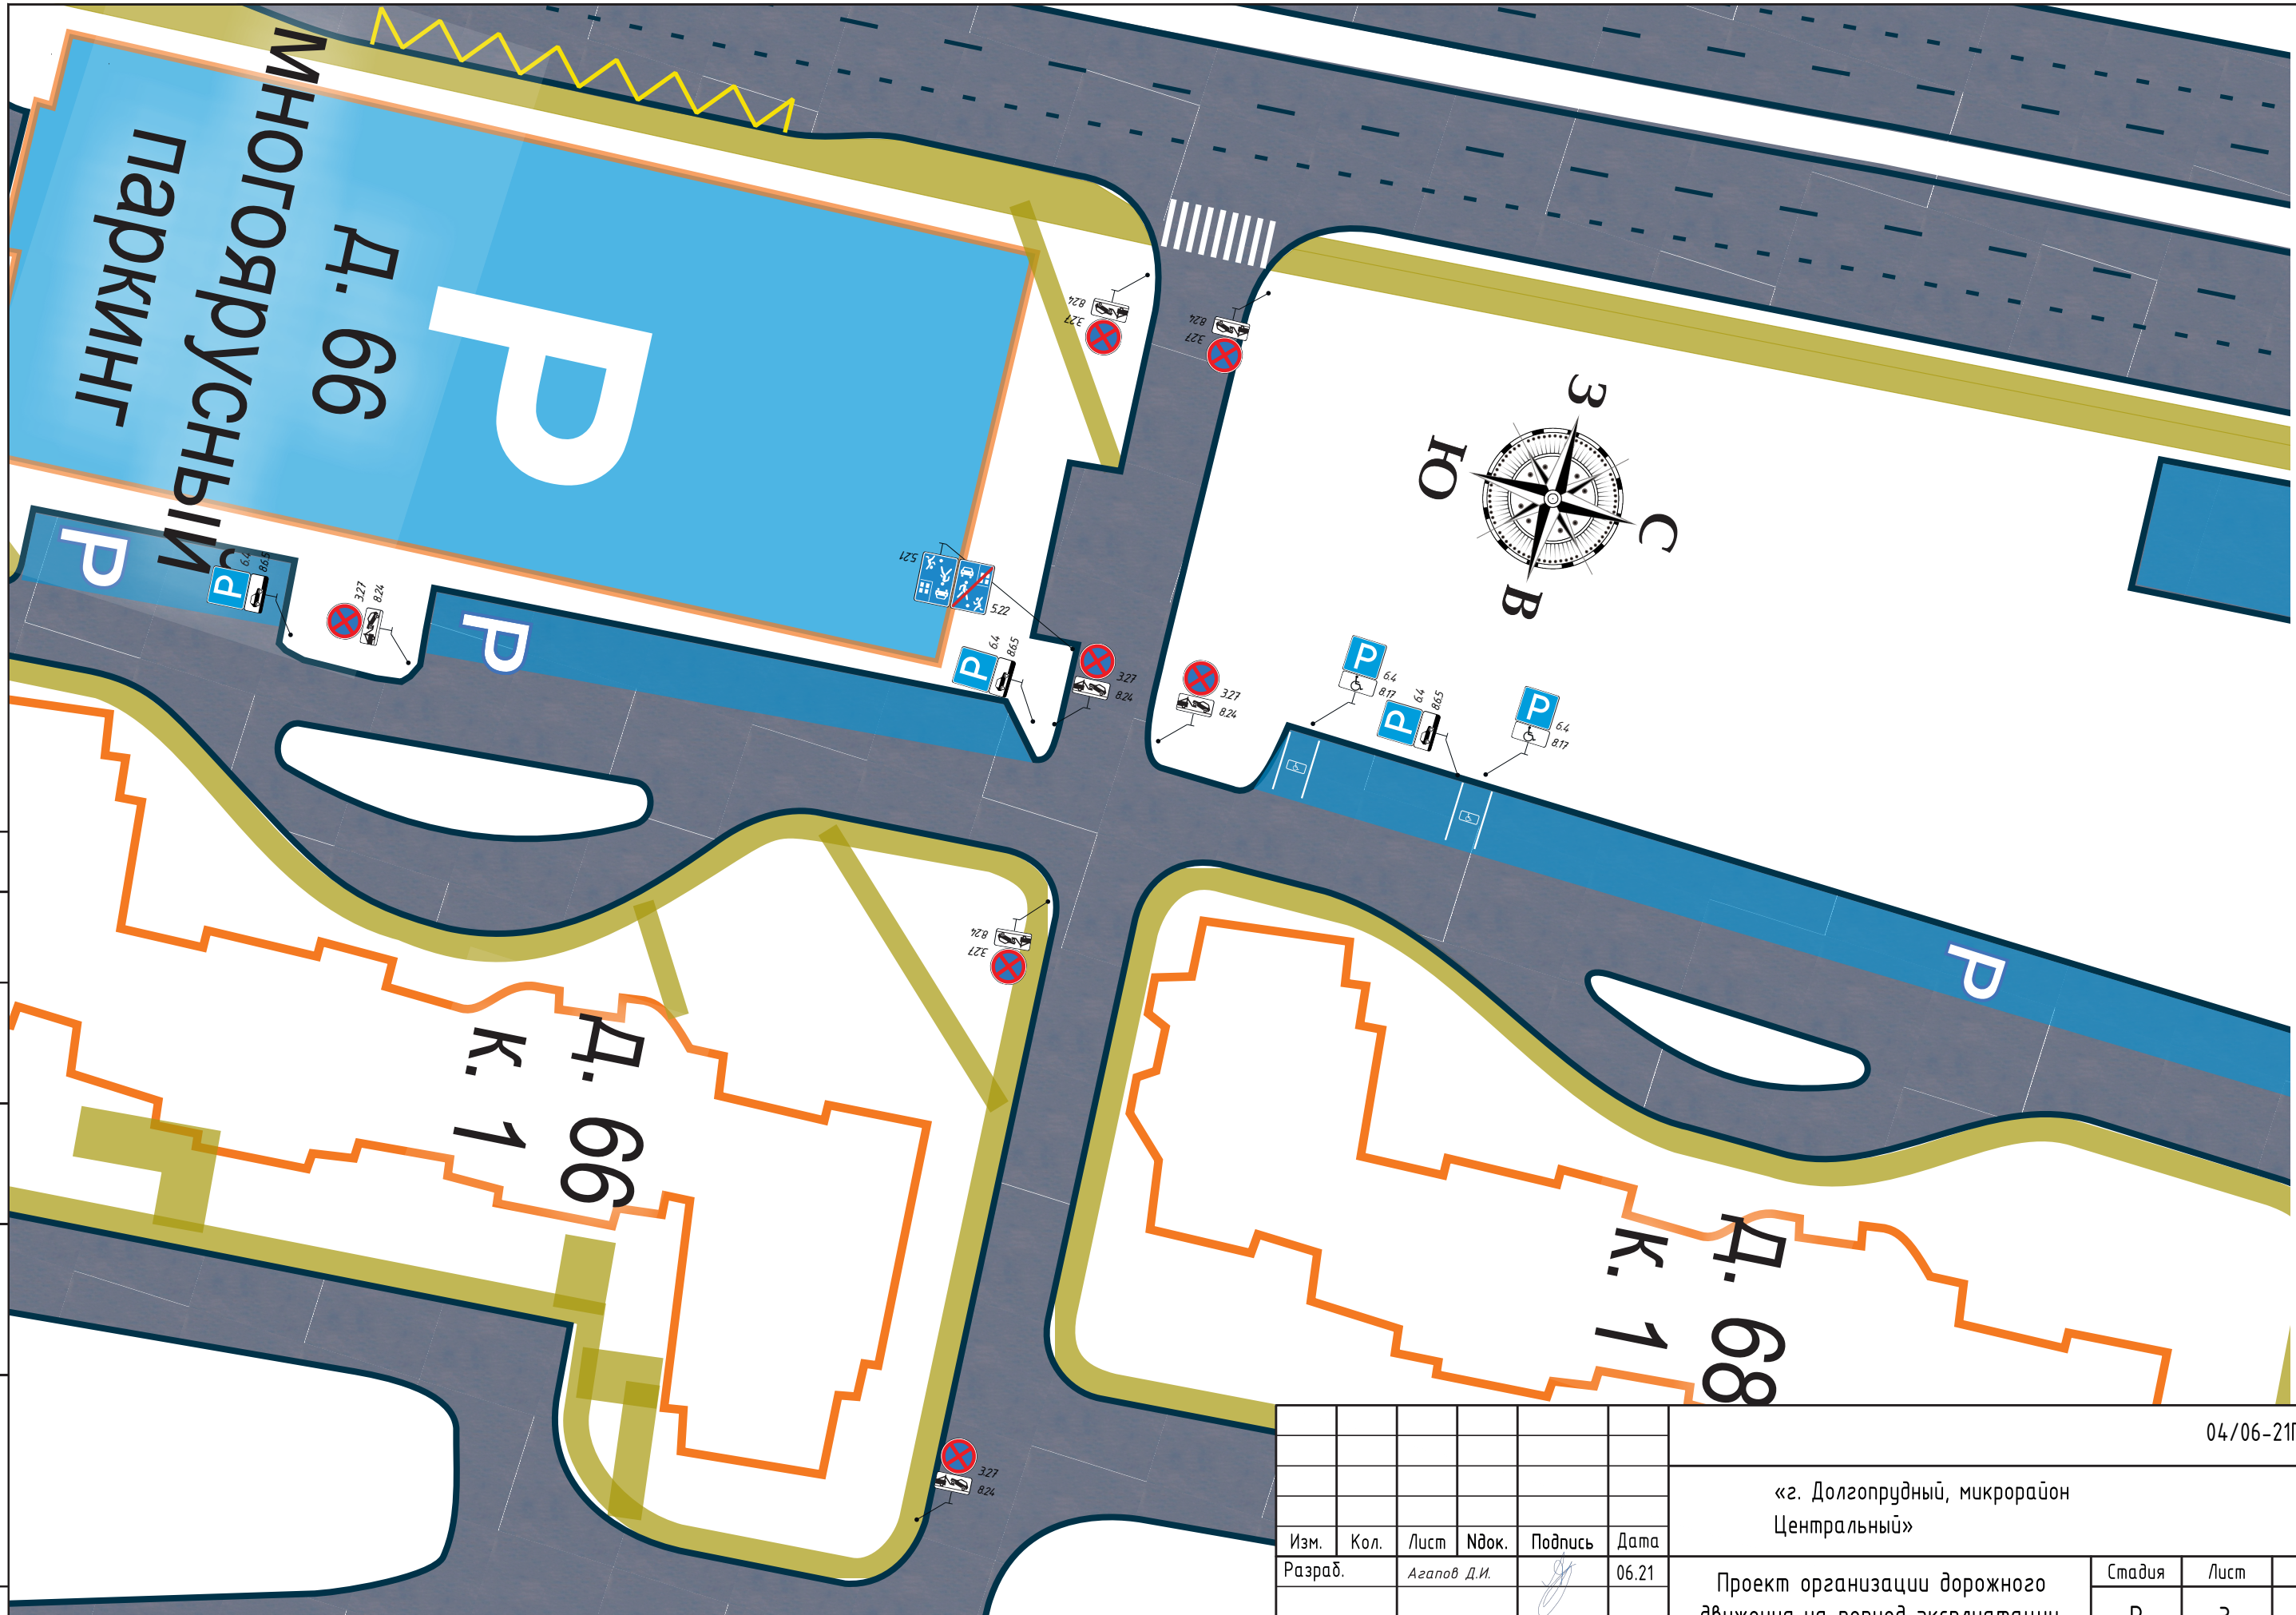

Согласовано					
Инв. № подл.	Подп. и дата	Взам. инв. №			


Изм.	Кол.	Лист	Ивок.	Подпись	Дата
Разраб.			Агапов Д.И.	<i>[Signature]</i>	06.21
ГИП			Мухортиков А.В.	<i>[Signature]</i>	06.21

04/06-21ПОД			
«г. Долгопрудный, микрорайон Центральный»			
Проект организации дорожного движения на период эксплуатации		Стадия	Лист
		Р	3
Схема размещения ТСОДД		Листов	41



Согласовано

Инв. № подл. Подп. и дата. Взам. инв. №

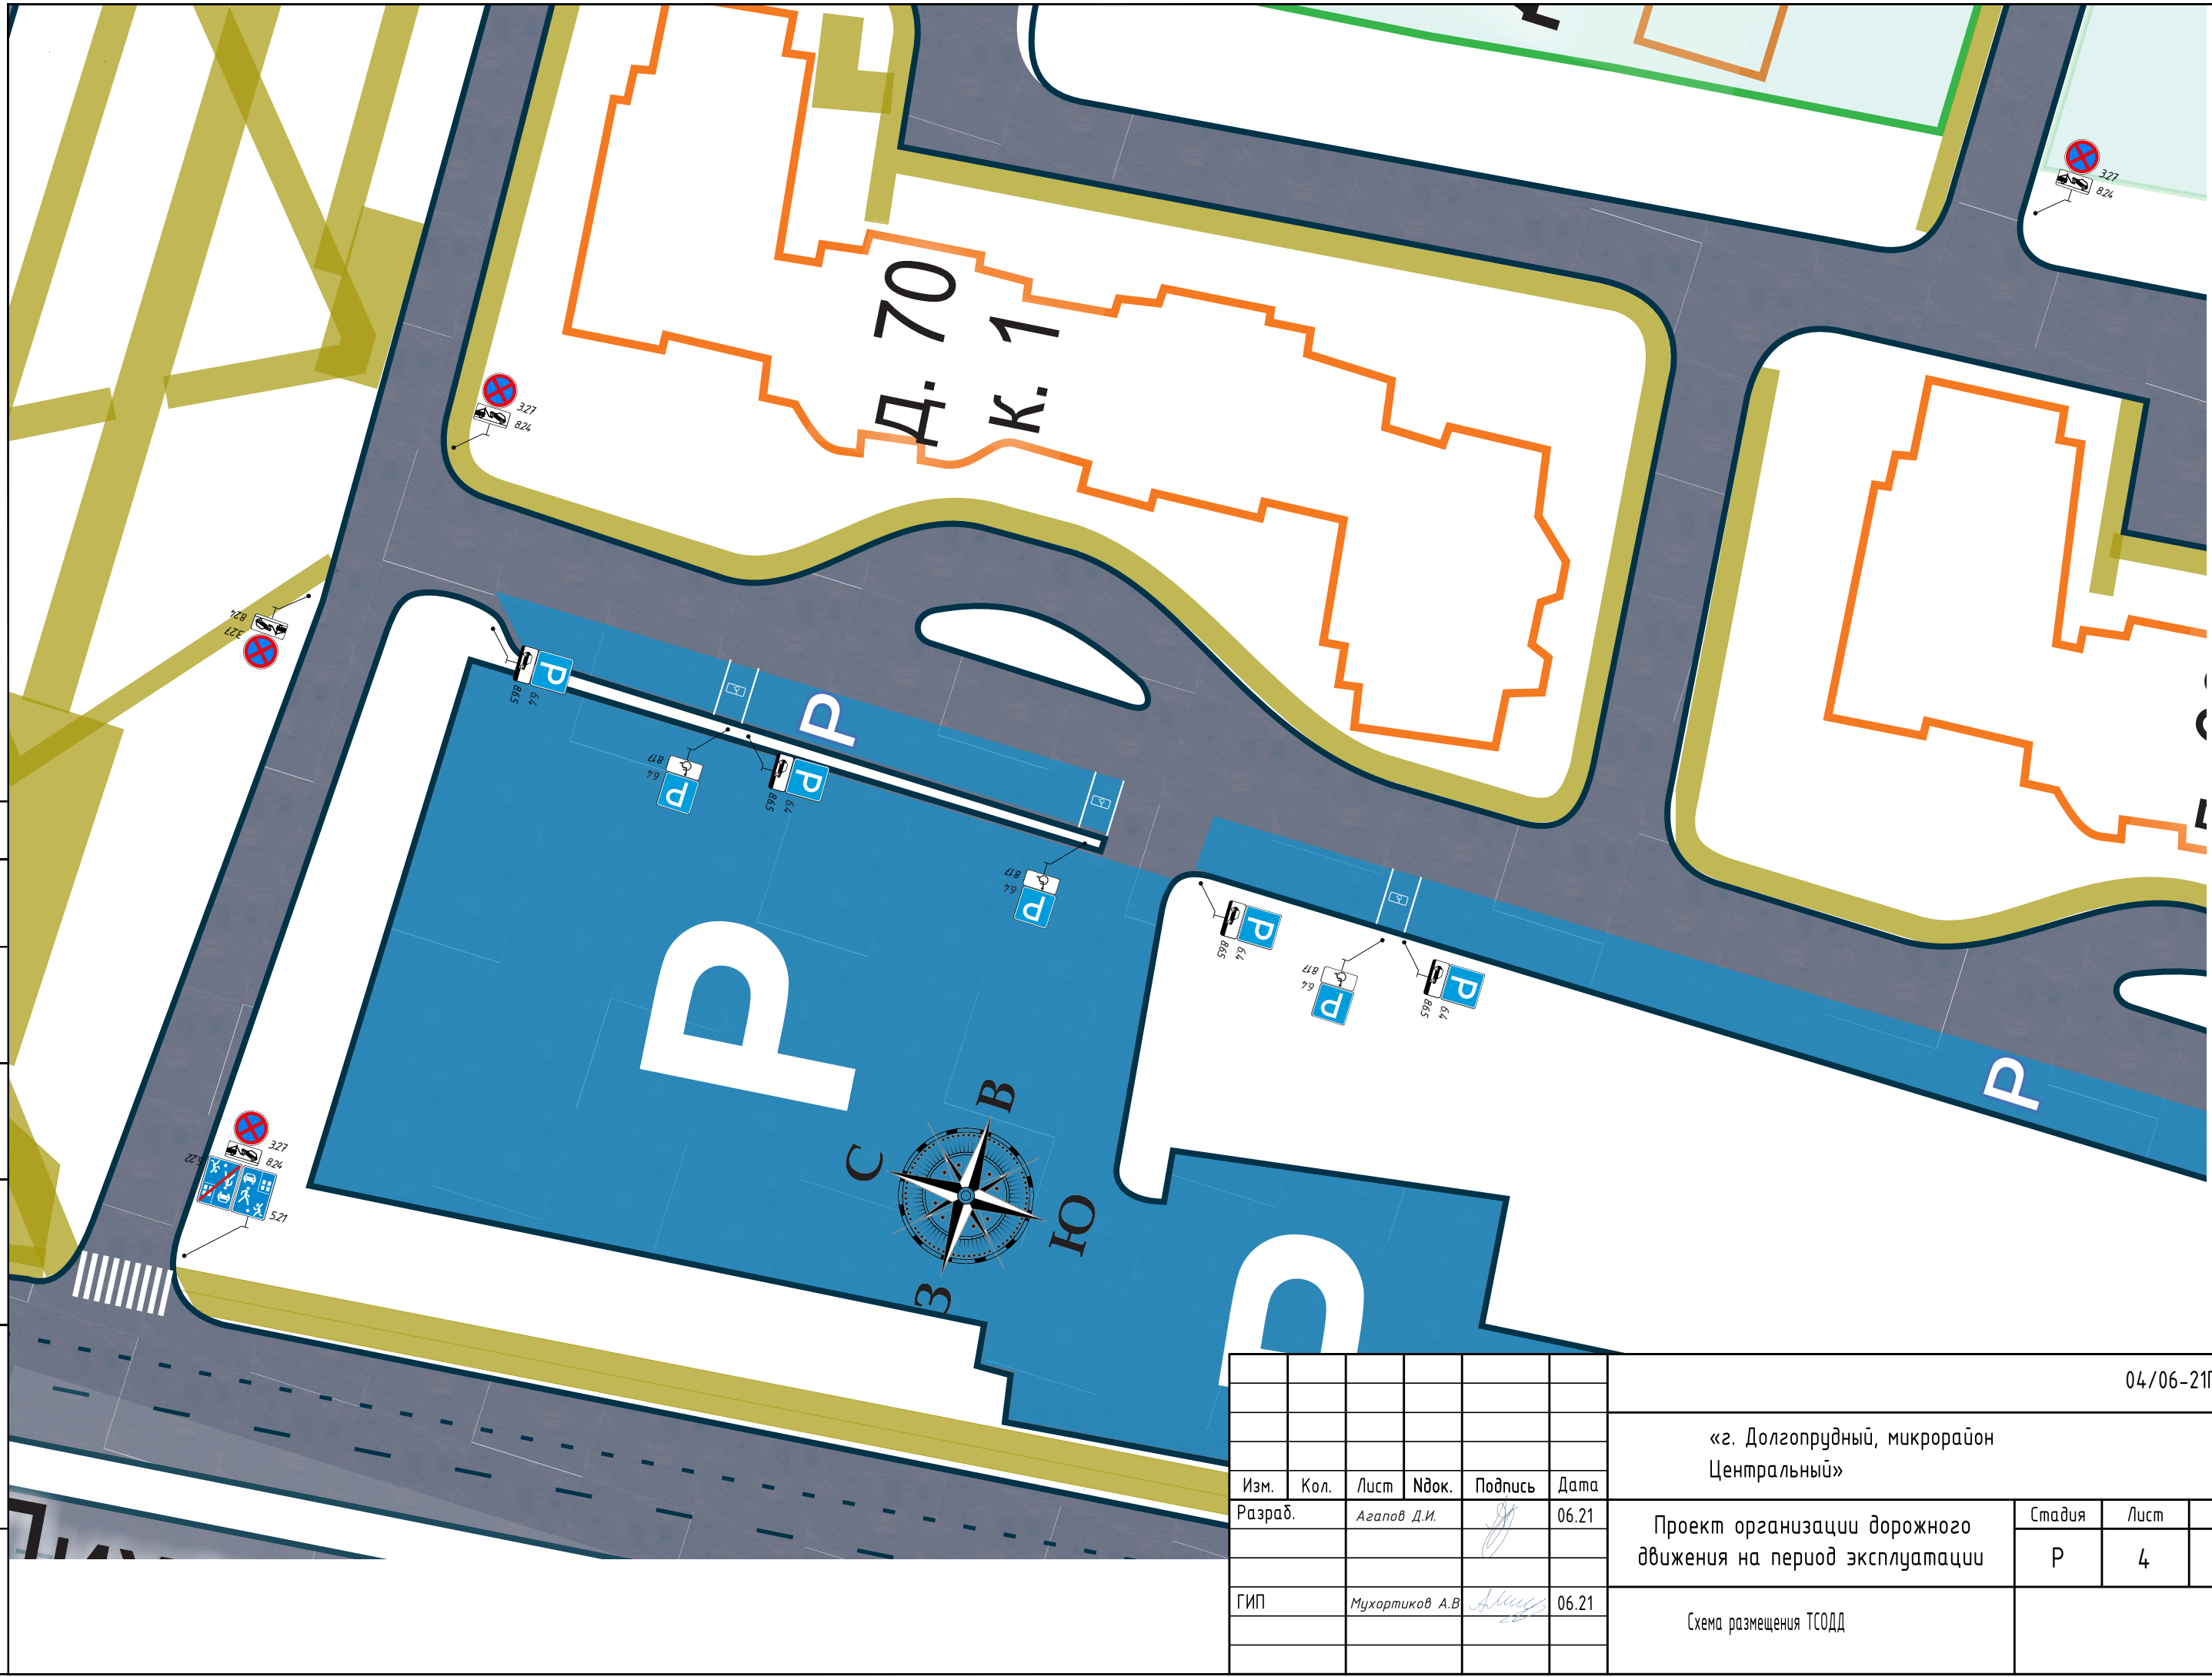



Изм.	Кол.	Лист	Идент.	Подпись	Дата
Разраб.		Агапов Д.И.		<i>[Signature]</i>	06.21
ГИП		Мухомориков А.В.		<i>[Signature]</i>	06.21

04/06-21ПОД			
«г. Долгопрудный, микрорайон Центральный»			
Проект организации дорожного движения на период эксплуатации		Стадия	Лист
		Р	4
Схема размещения ТСОДД		Листов	41







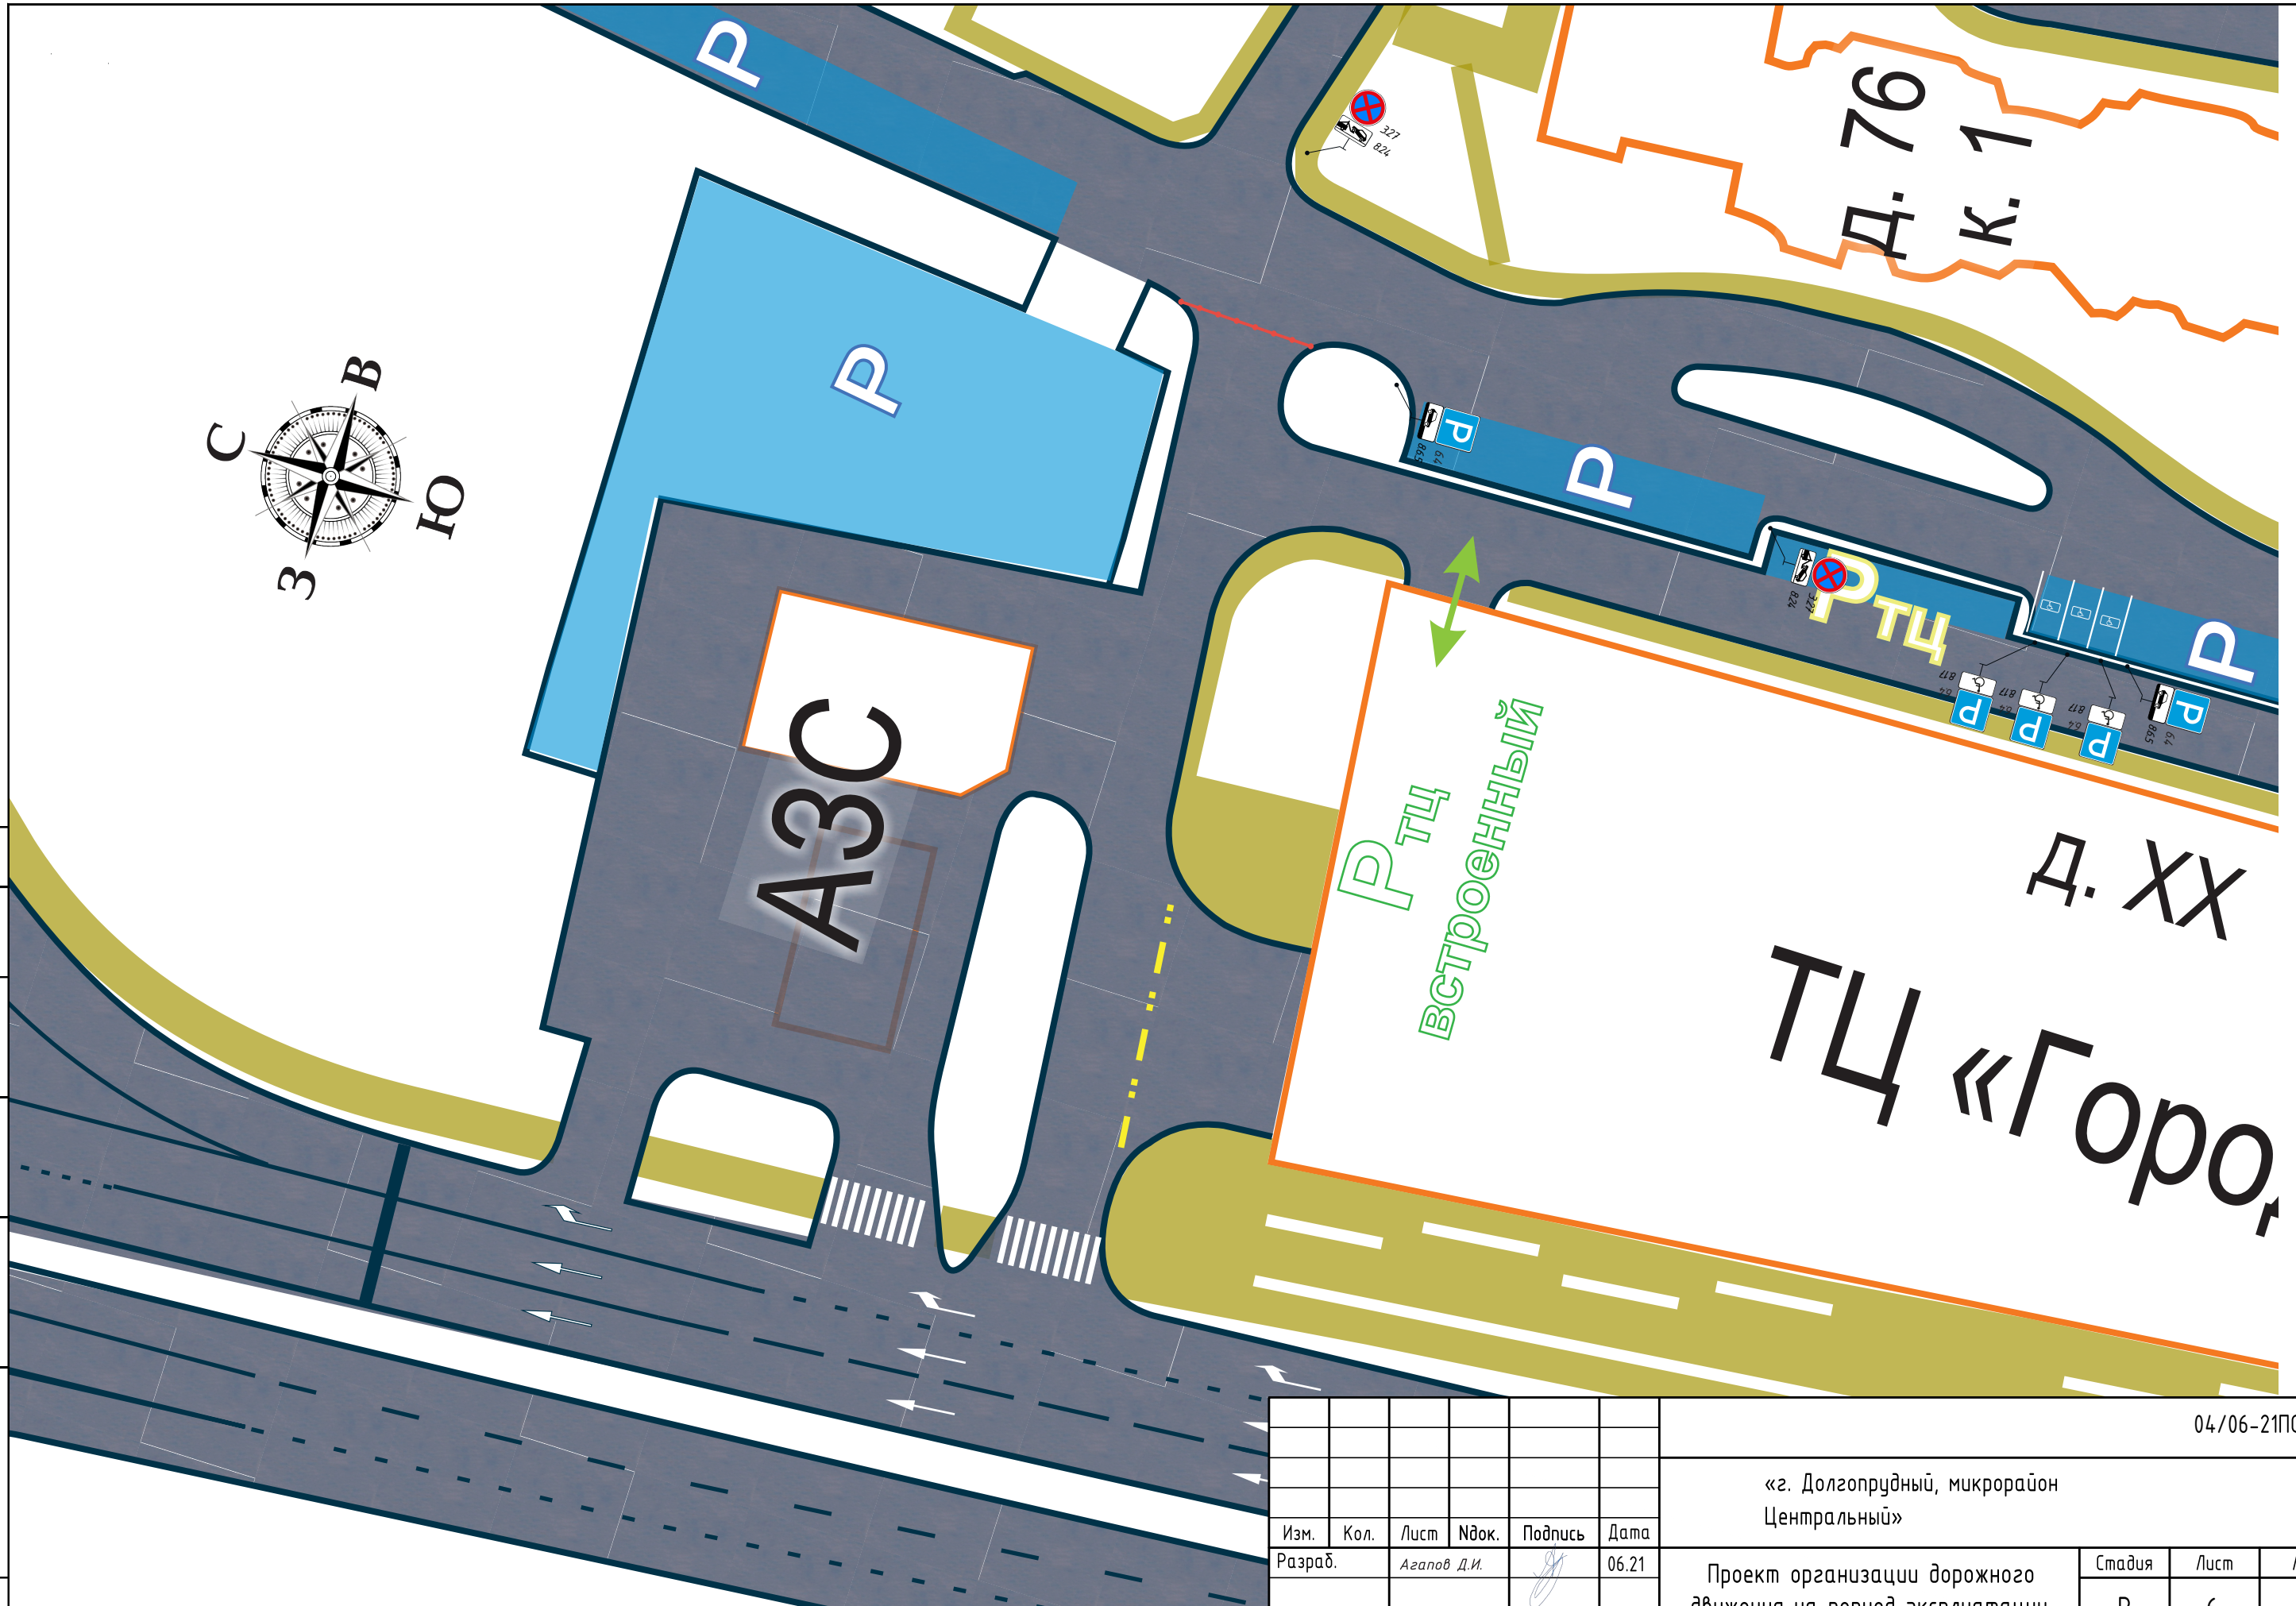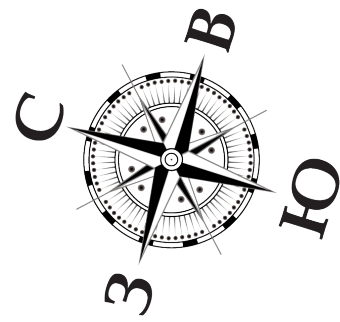


Согласовано				
Инв. № подл.	Подп. и дата	Взам. инв. №		

						04/06-21ПОД			
						«г. Долгопрудный, микрорайон Центральный»			
Изм.	Кол.	Лист	Идок.	Подпись	Дата	Проект организации дорожного движения на период эксплуатации	Стадия	Лист	Листов
Разраб.		Агапов Д.И.		<i>[Signature]</i>	06.21		Р	6	41
ГИП		Мухортиков А.В.		<i>[Signature]</i>	06.21	Схема размещения ТСОДД			



Согласовано

Инв. № подл. Подп. и дата. Взам. инв. №

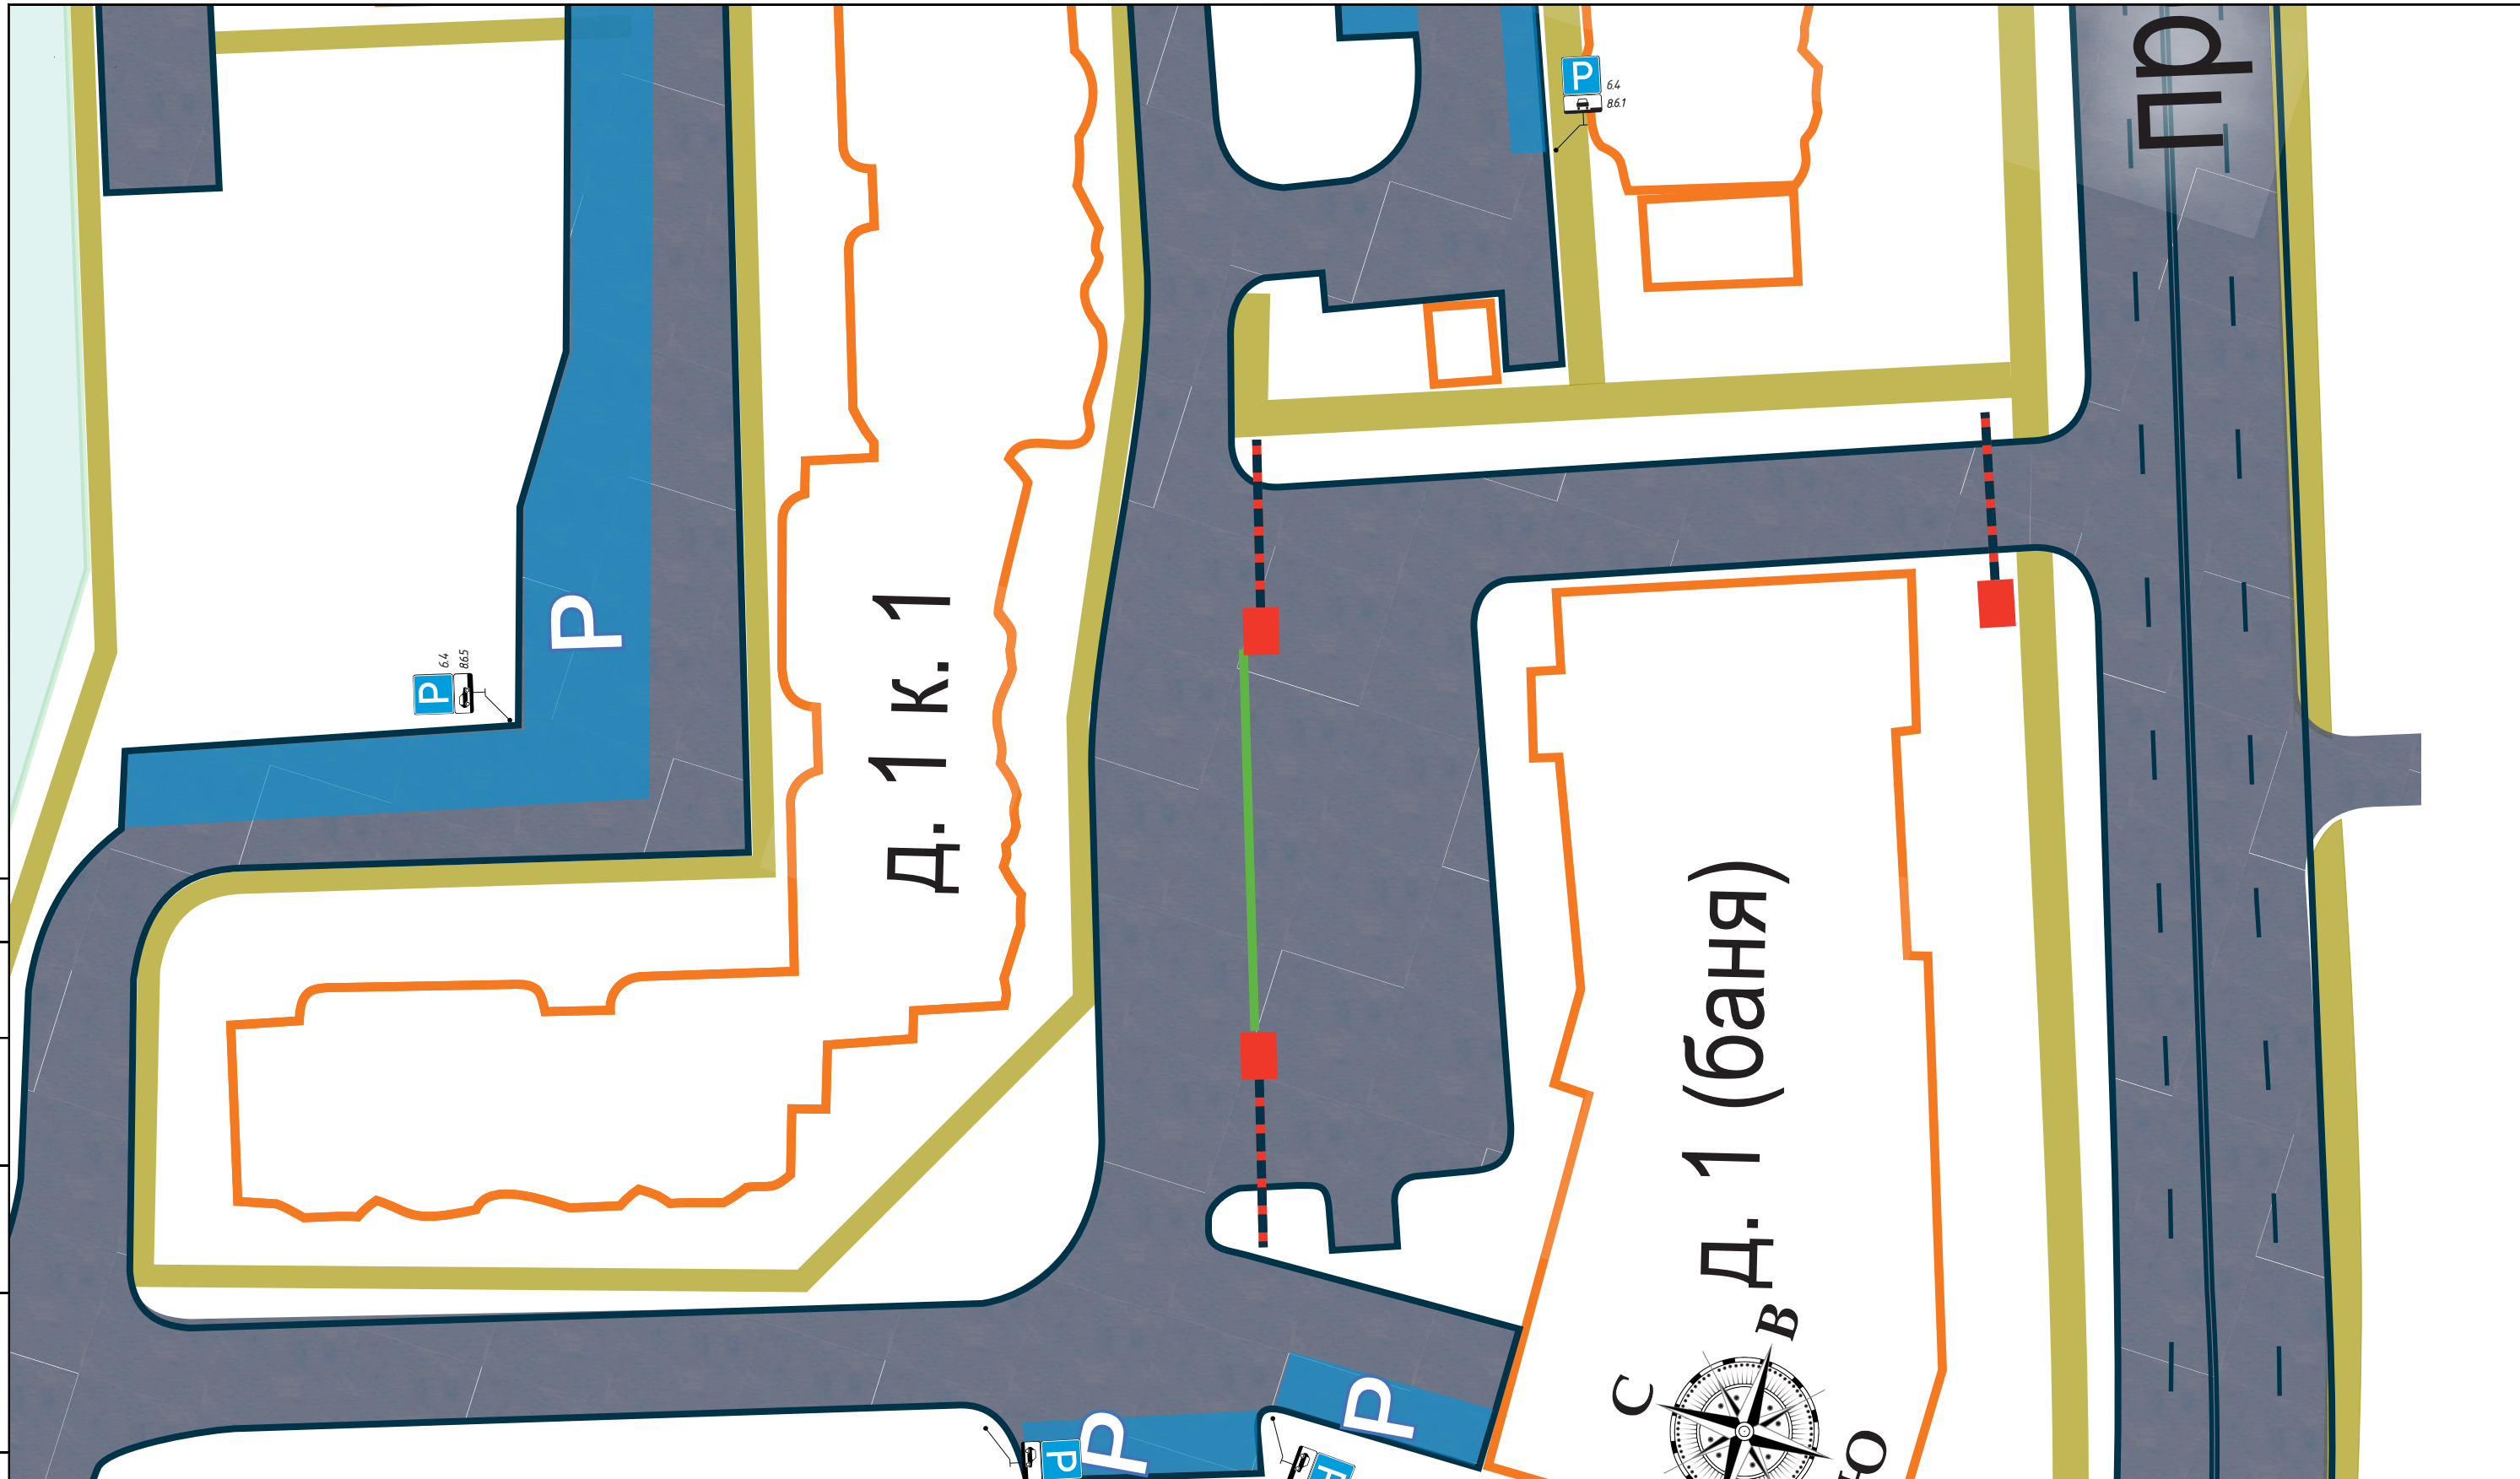


Изм.	Кол.	Лист	Идок.	Подпись	Дата
Разраб.		Агапов Д.И.		<i>[Signature]</i>	06.21
ГИП		Мухомтиков А.В.		<i>[Signature]</i>	06.21

04/06-21ПОД		
«г. Долгопрудный, микрорайон Центральный»		
Проект организации дорожного движения на период эксплуатации	Стадия Р	Лист 7
Схема размещения ТСОДД	Листов 41	

Согласовано

Инв. № подл. Подп. и дата. Взам. инв. №

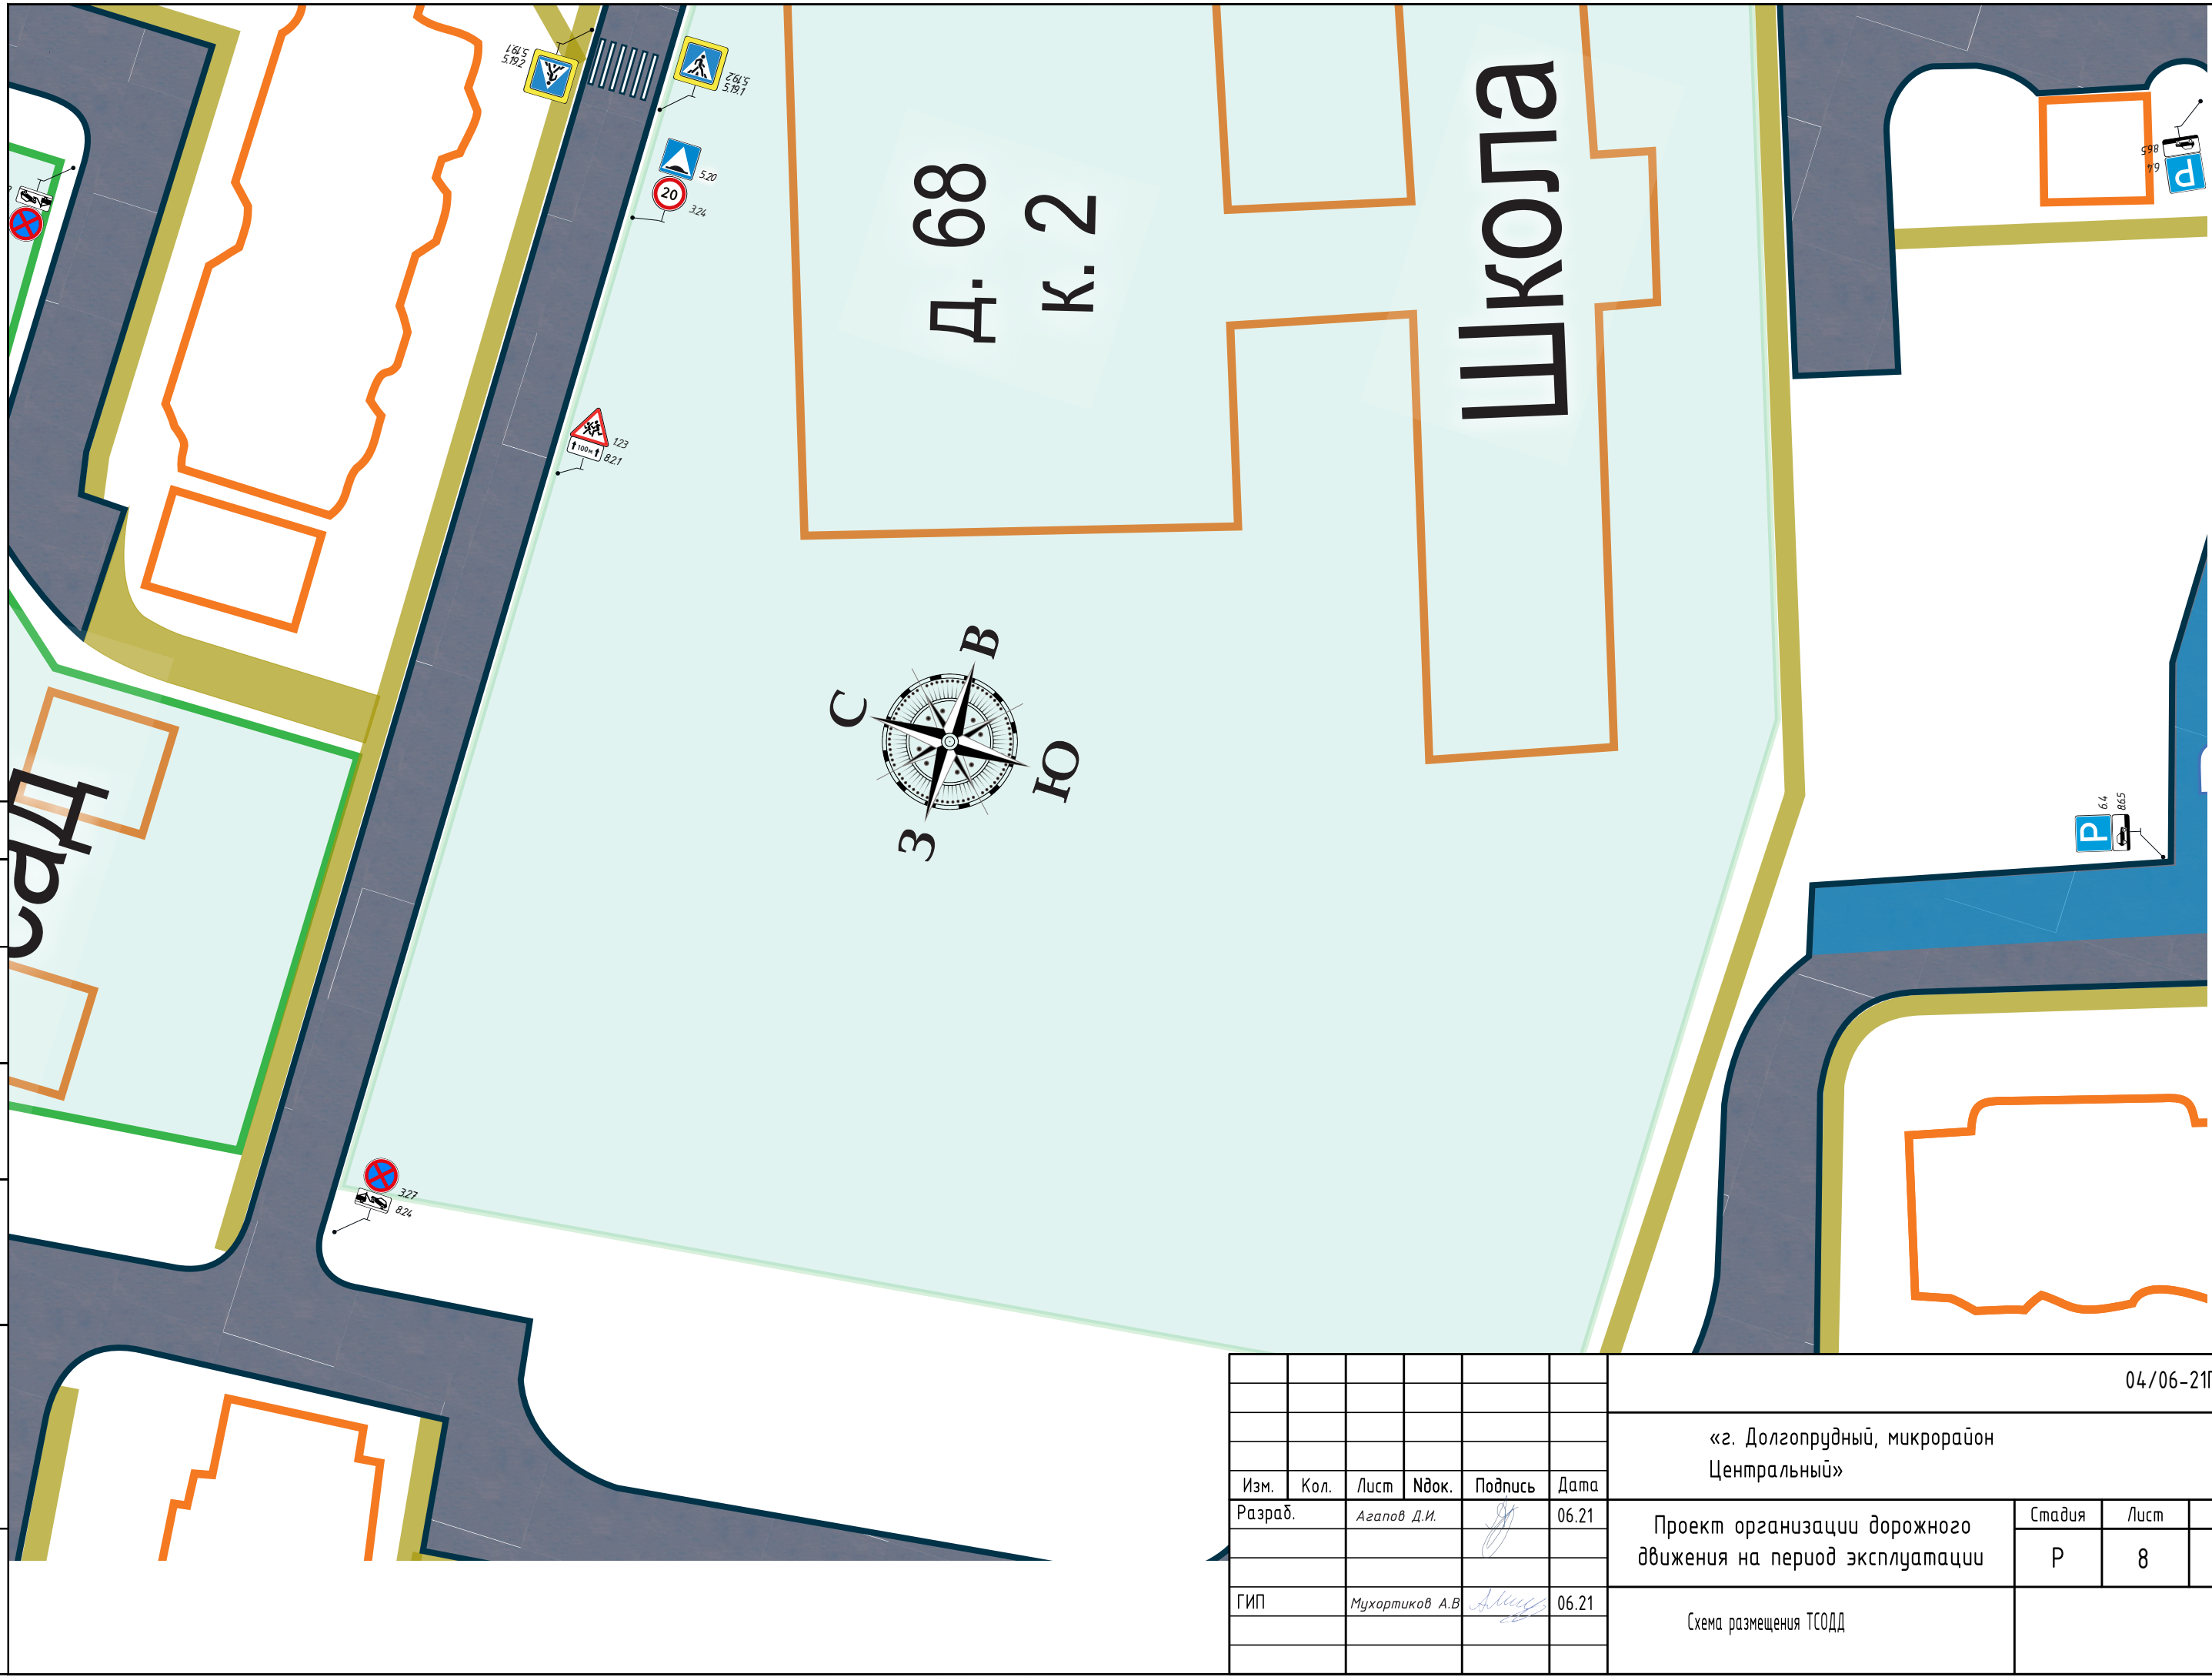


Изм.	Кол.	Лист	Индок.	Подпись	Дата
Разраб.		Агапов Д.И.		<i>[Signature]</i>	06.21
ГИП		Мухортиков А.В.		<i>[Signature]</i>	06.21

04/06-21ПОД						
«г. Долгопрудный, микрорайон Центральный»						
Проект организации дорожного движения на период эксплуатации				Стадия	Лист	Листов
				Р	8	41
Схема размещения ТСОДД						



Согласовано


Инв. № подл. Подп. и дата. Взам. инв. №

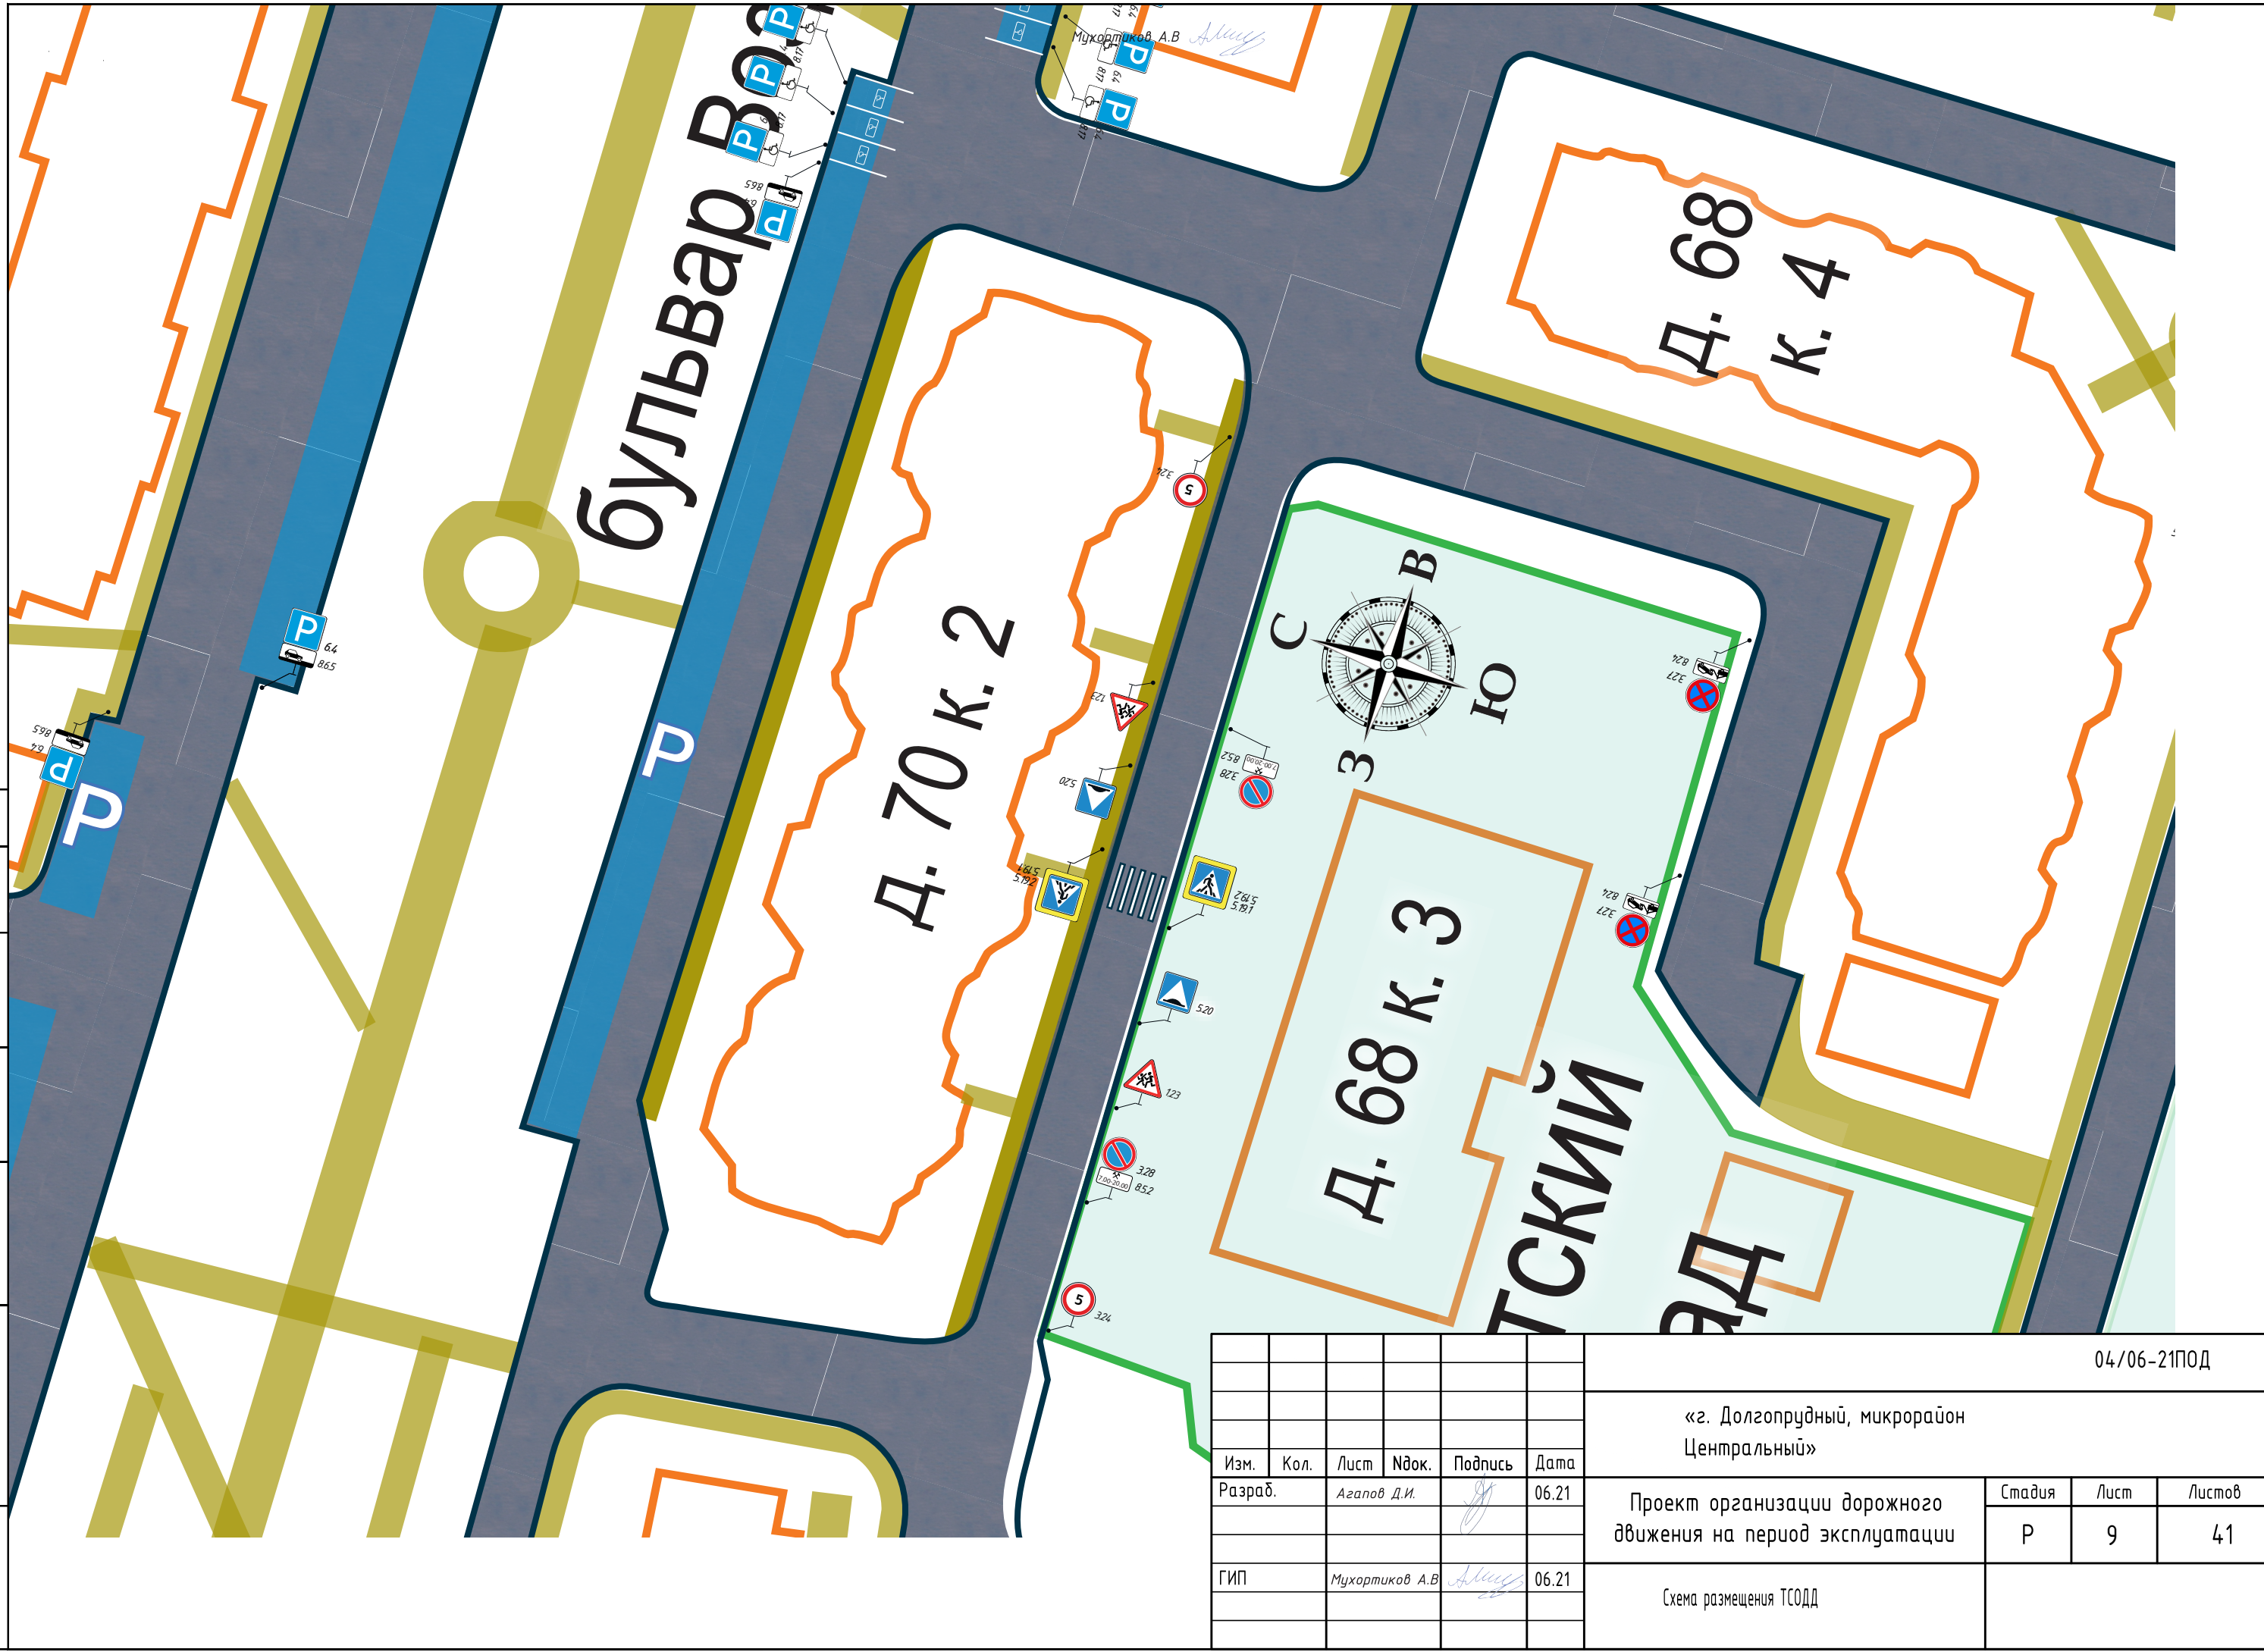

Изм.	Кол.	Лист	Идент.	Подпись	Дата
Разраб.		Агапов Д.И.		<i>[Signature]</i>	06.21
ГИП		Мухортиков А.В.		<i>[Signature]</i>	06.21

04/06-21ПОД		
«г. Долгопрудный, микрорайон Центральный»		
Проект организации дорожного движения на период эксплуатации	Стадия Р	Лист 9
Схема размещения ТСОДД	Листов 41	



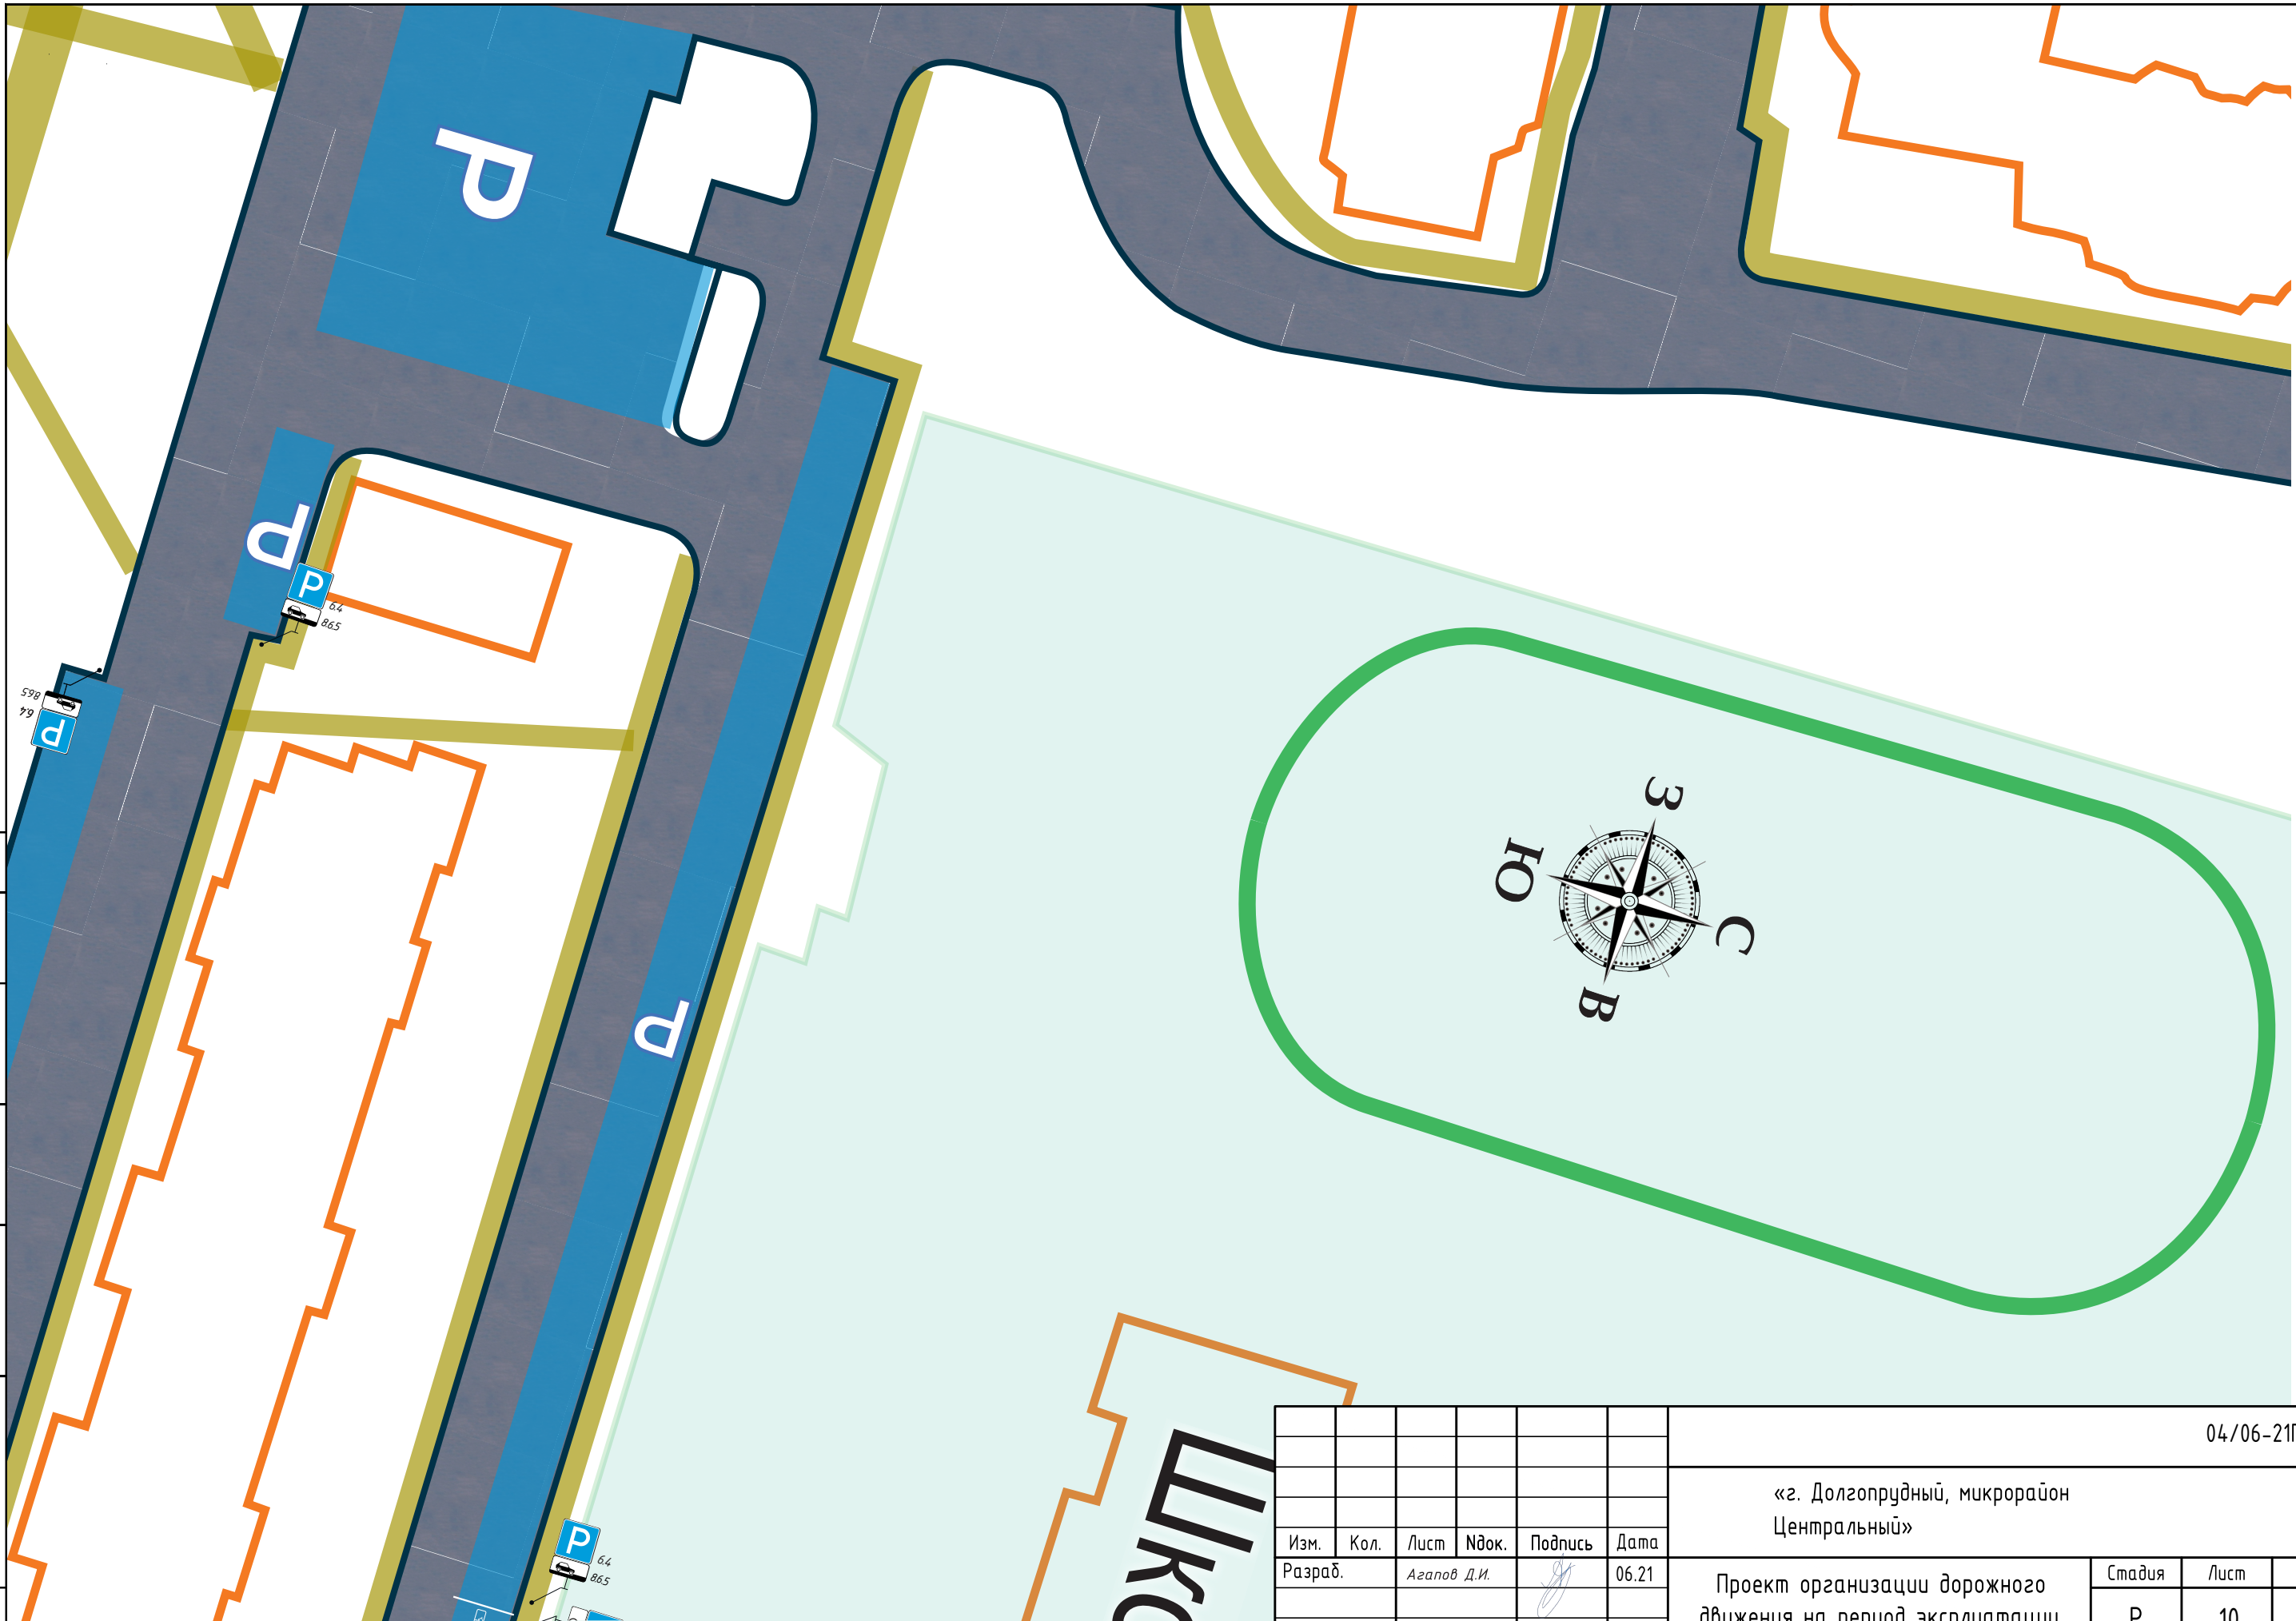

ШКОЛЫ


Согласовано					
Инв. № подл.	Подп. и дата	Взам. инв. №			

						04/06-21ПОД			
						«г. Долгопрудный, микрорайон Центральный»			
Изм.	Кол.	Лист	Индок.	Подпись	Дата	Проект организации дорожного движения на период эксплуатации	Стадия	Лист	Листов
Разраб.				<i>Агапов Д.И.</i>	06.21		Р	10	41
ГИП				<i>Мухортиков А.В.</i>	06.21	Схема размещения ТСОДД			



Согласовано

Инв. № подл. Подп. и дата. Взам. инв. №

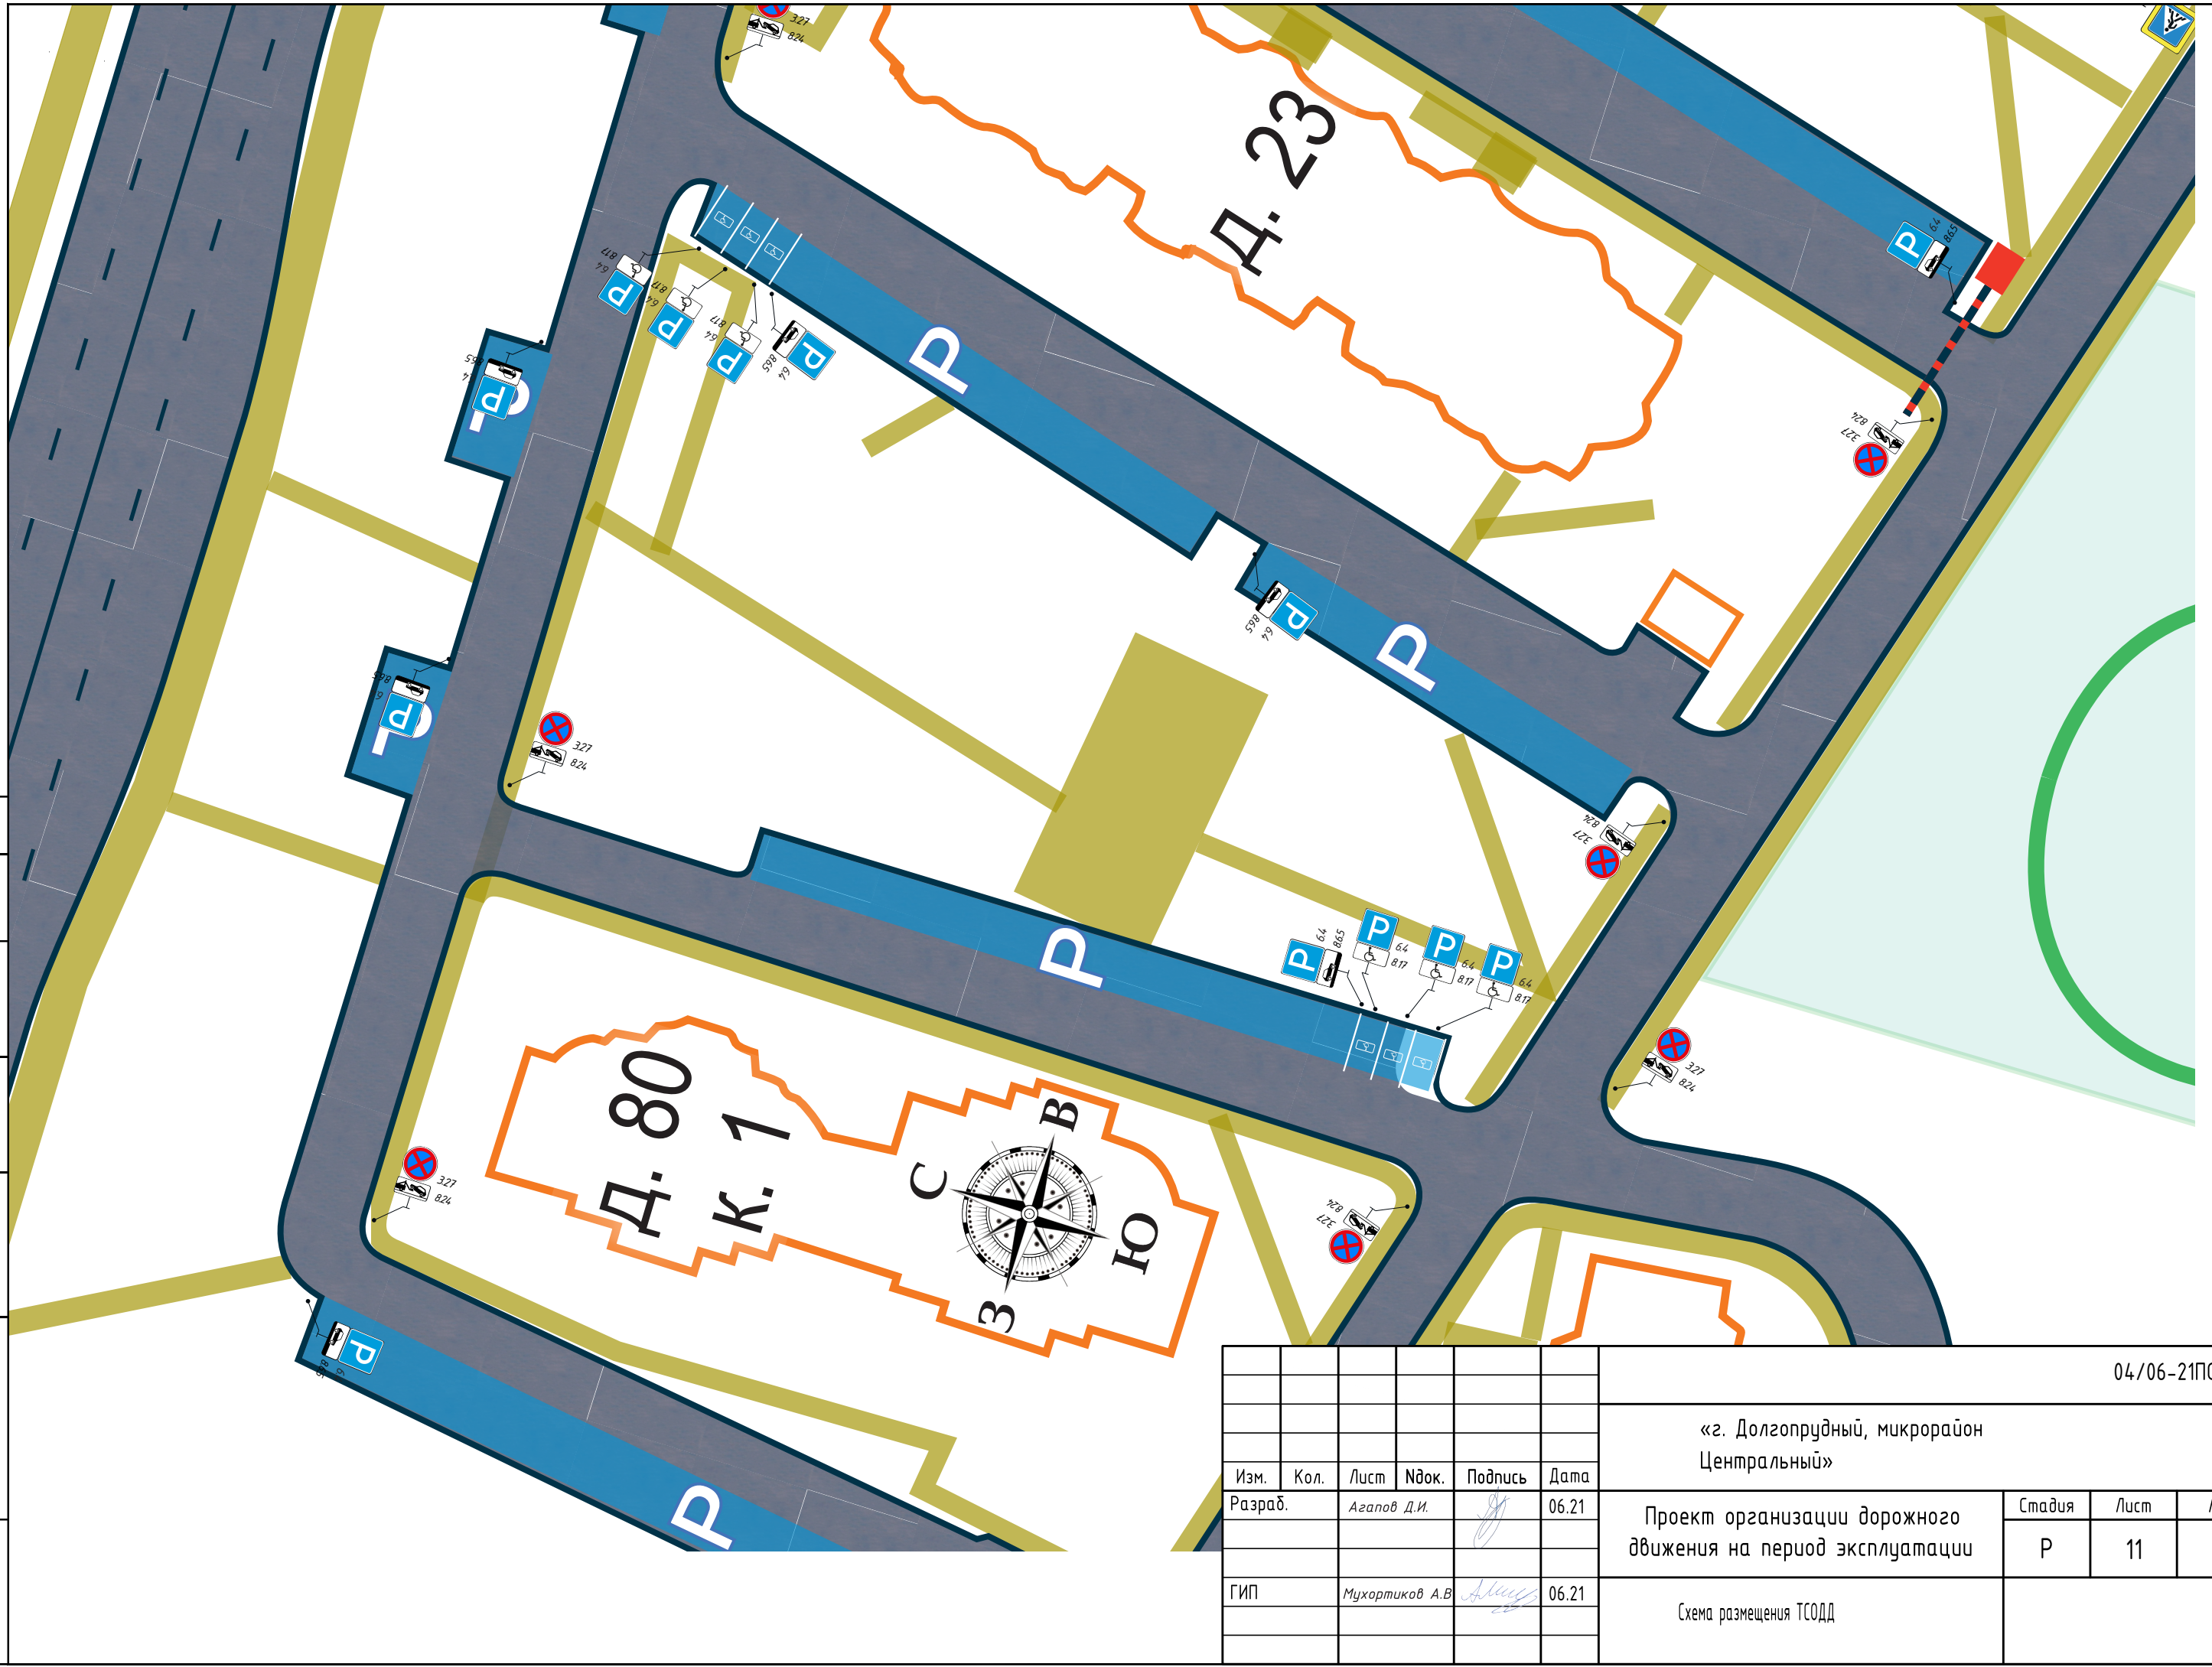


						04/06-21ПОД			
						«г. Долгопрудный, микрорайон Центральный»			
Изм.	Кол.	Лист	Индок.	Подпись	Дата	Проект организации дорожного движения на период эксплуатации	Стадия	Лист	Листов
Разраб.		Агапов Д.И.		<i>[Signature]</i>	06.21		Р	11	41
ГИП		Мухортиков А.В.		<i>[Signature]</i>	06.21	Схема размещения ТСОДД			



Согласовано

Инв. № подл. Подп. и дата. Взам. инв. №

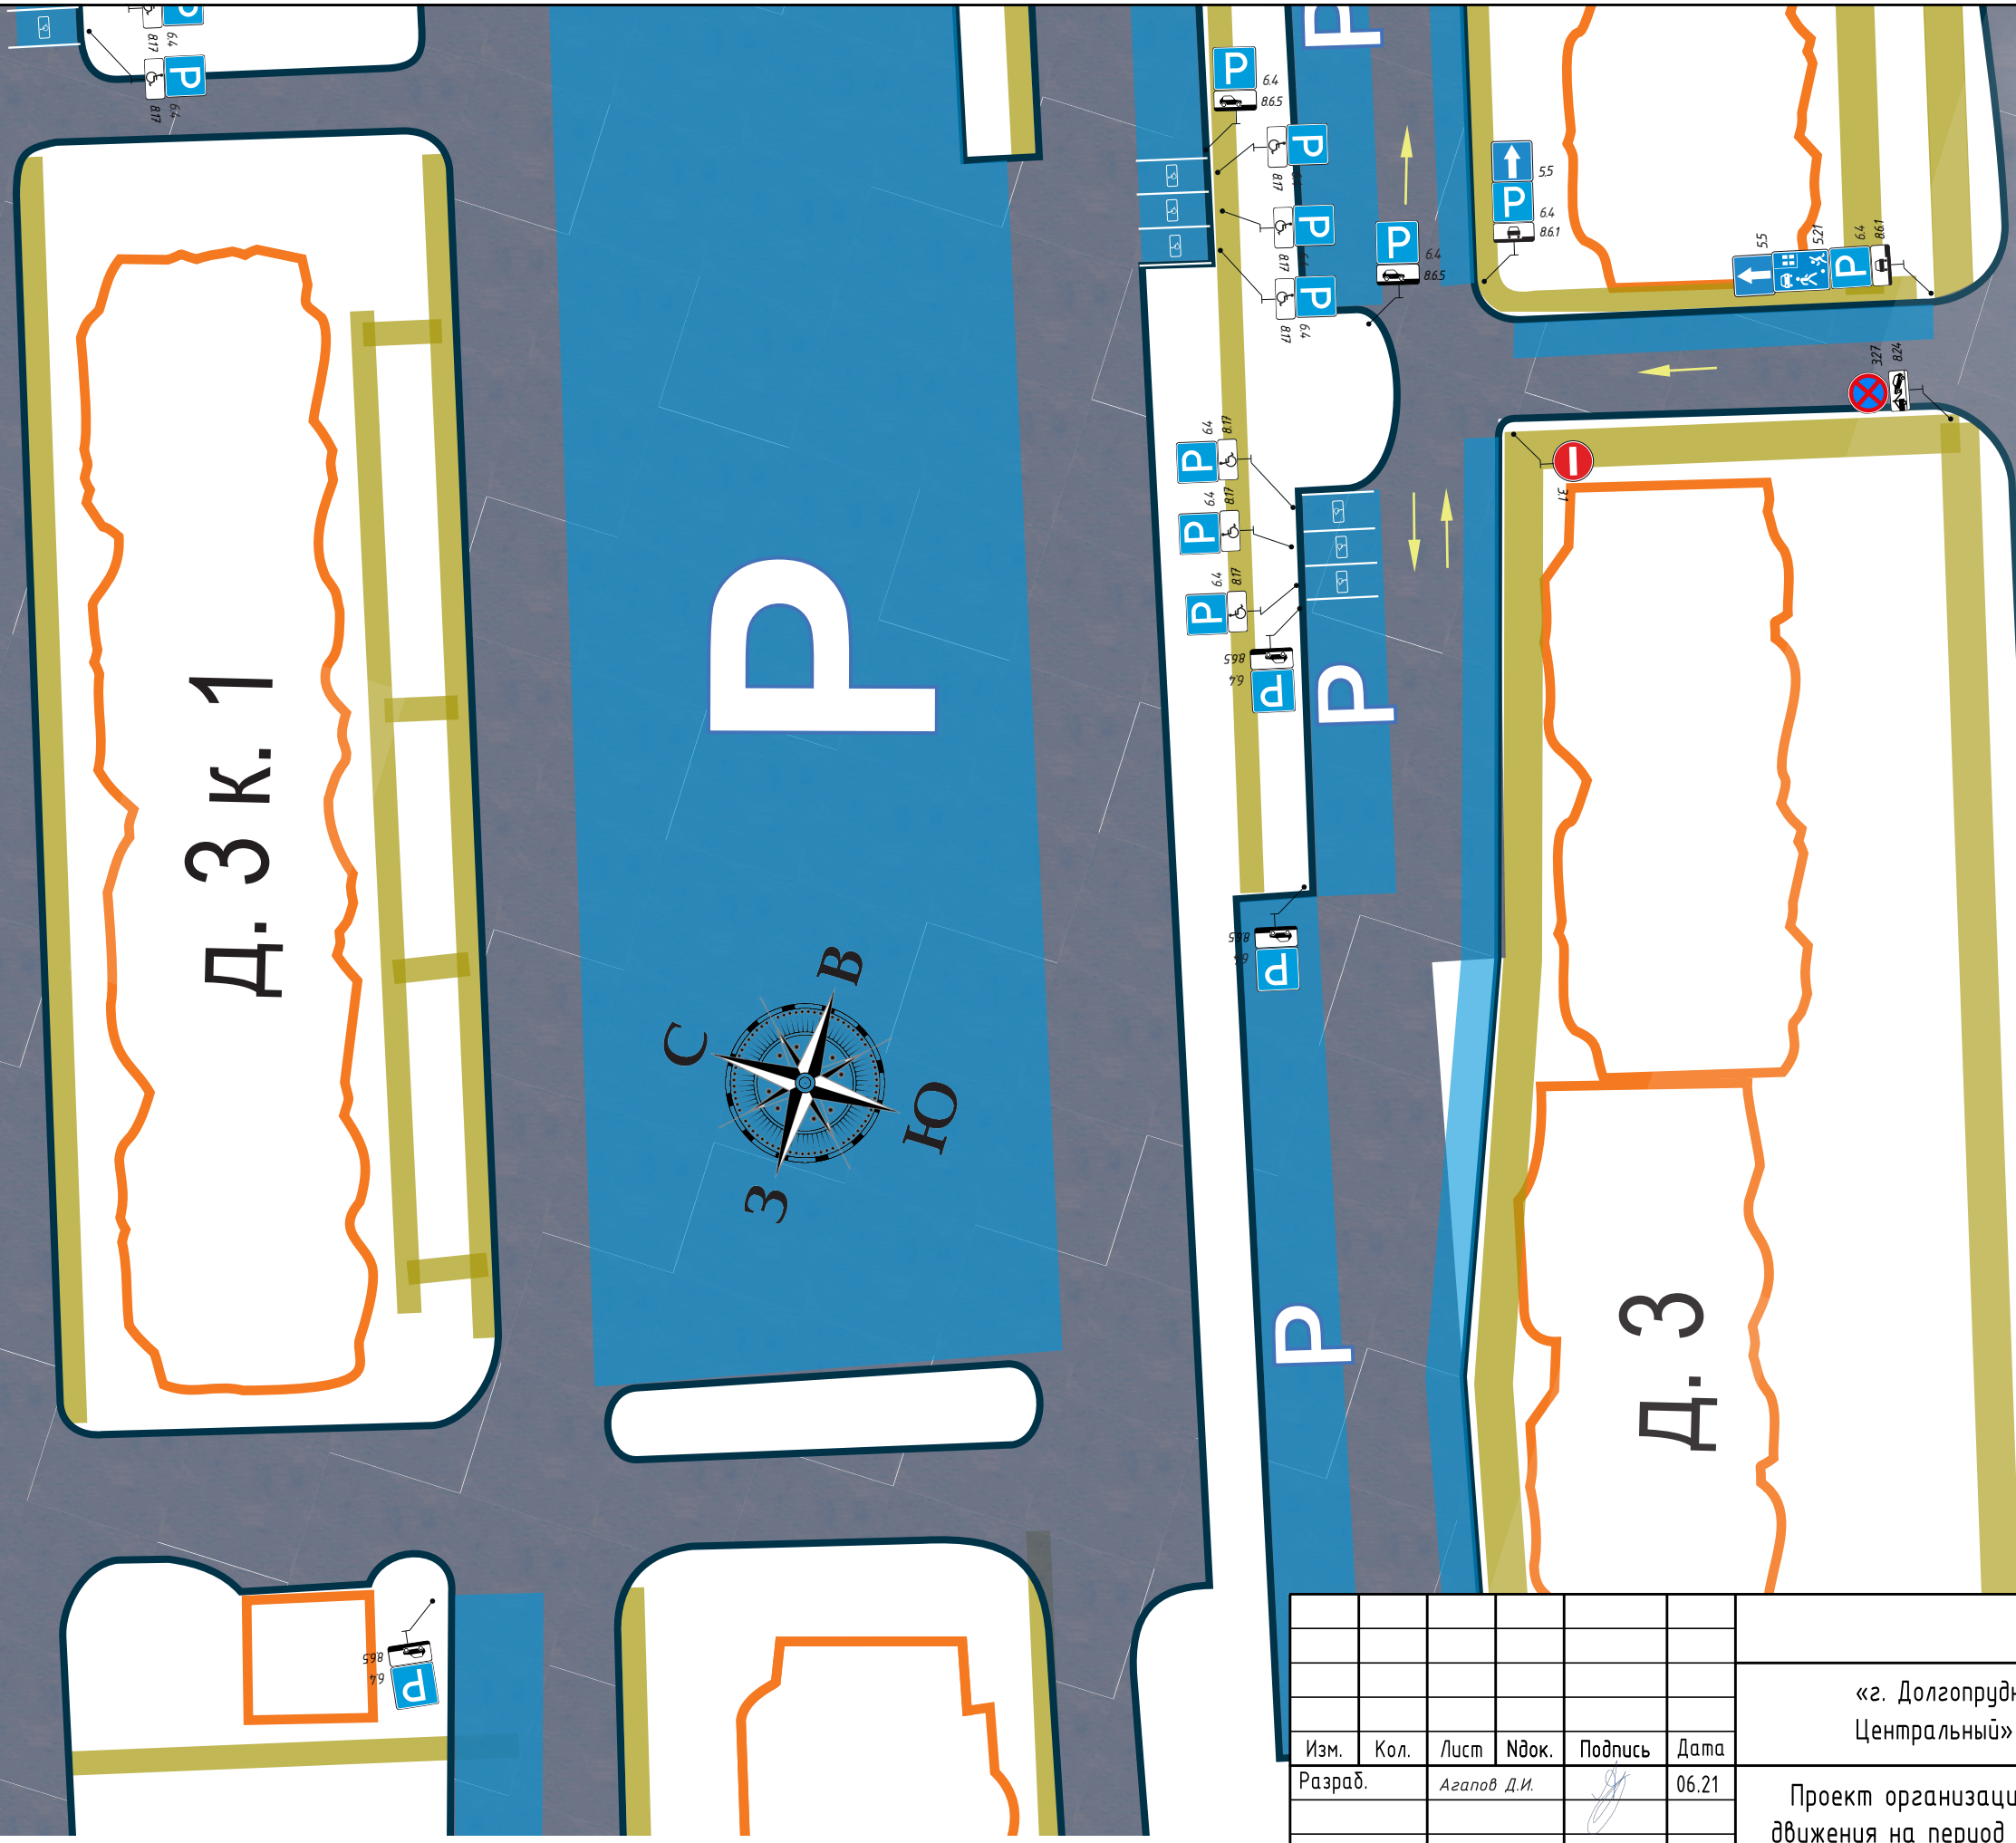


Изм.	Кол.	Лист	Идент.	Подпись	Дата
Разраб.		Агапов Д.И.		<i>[Signature]</i>	06.21
ГИП		Мухортиков А.В.		<i>[Signature]</i>	06.21

04/06-21ПОД			
«г. Долгопрудный, микрорайон Центральный»			
Проект организации дорожного движения на период эксплуатации		Стадия	Лист
		Р	12
Схема размещения ТСОДД		Листов	41



Согласовано


Инв. № подл. Подп. и дата. Взам. инв. №

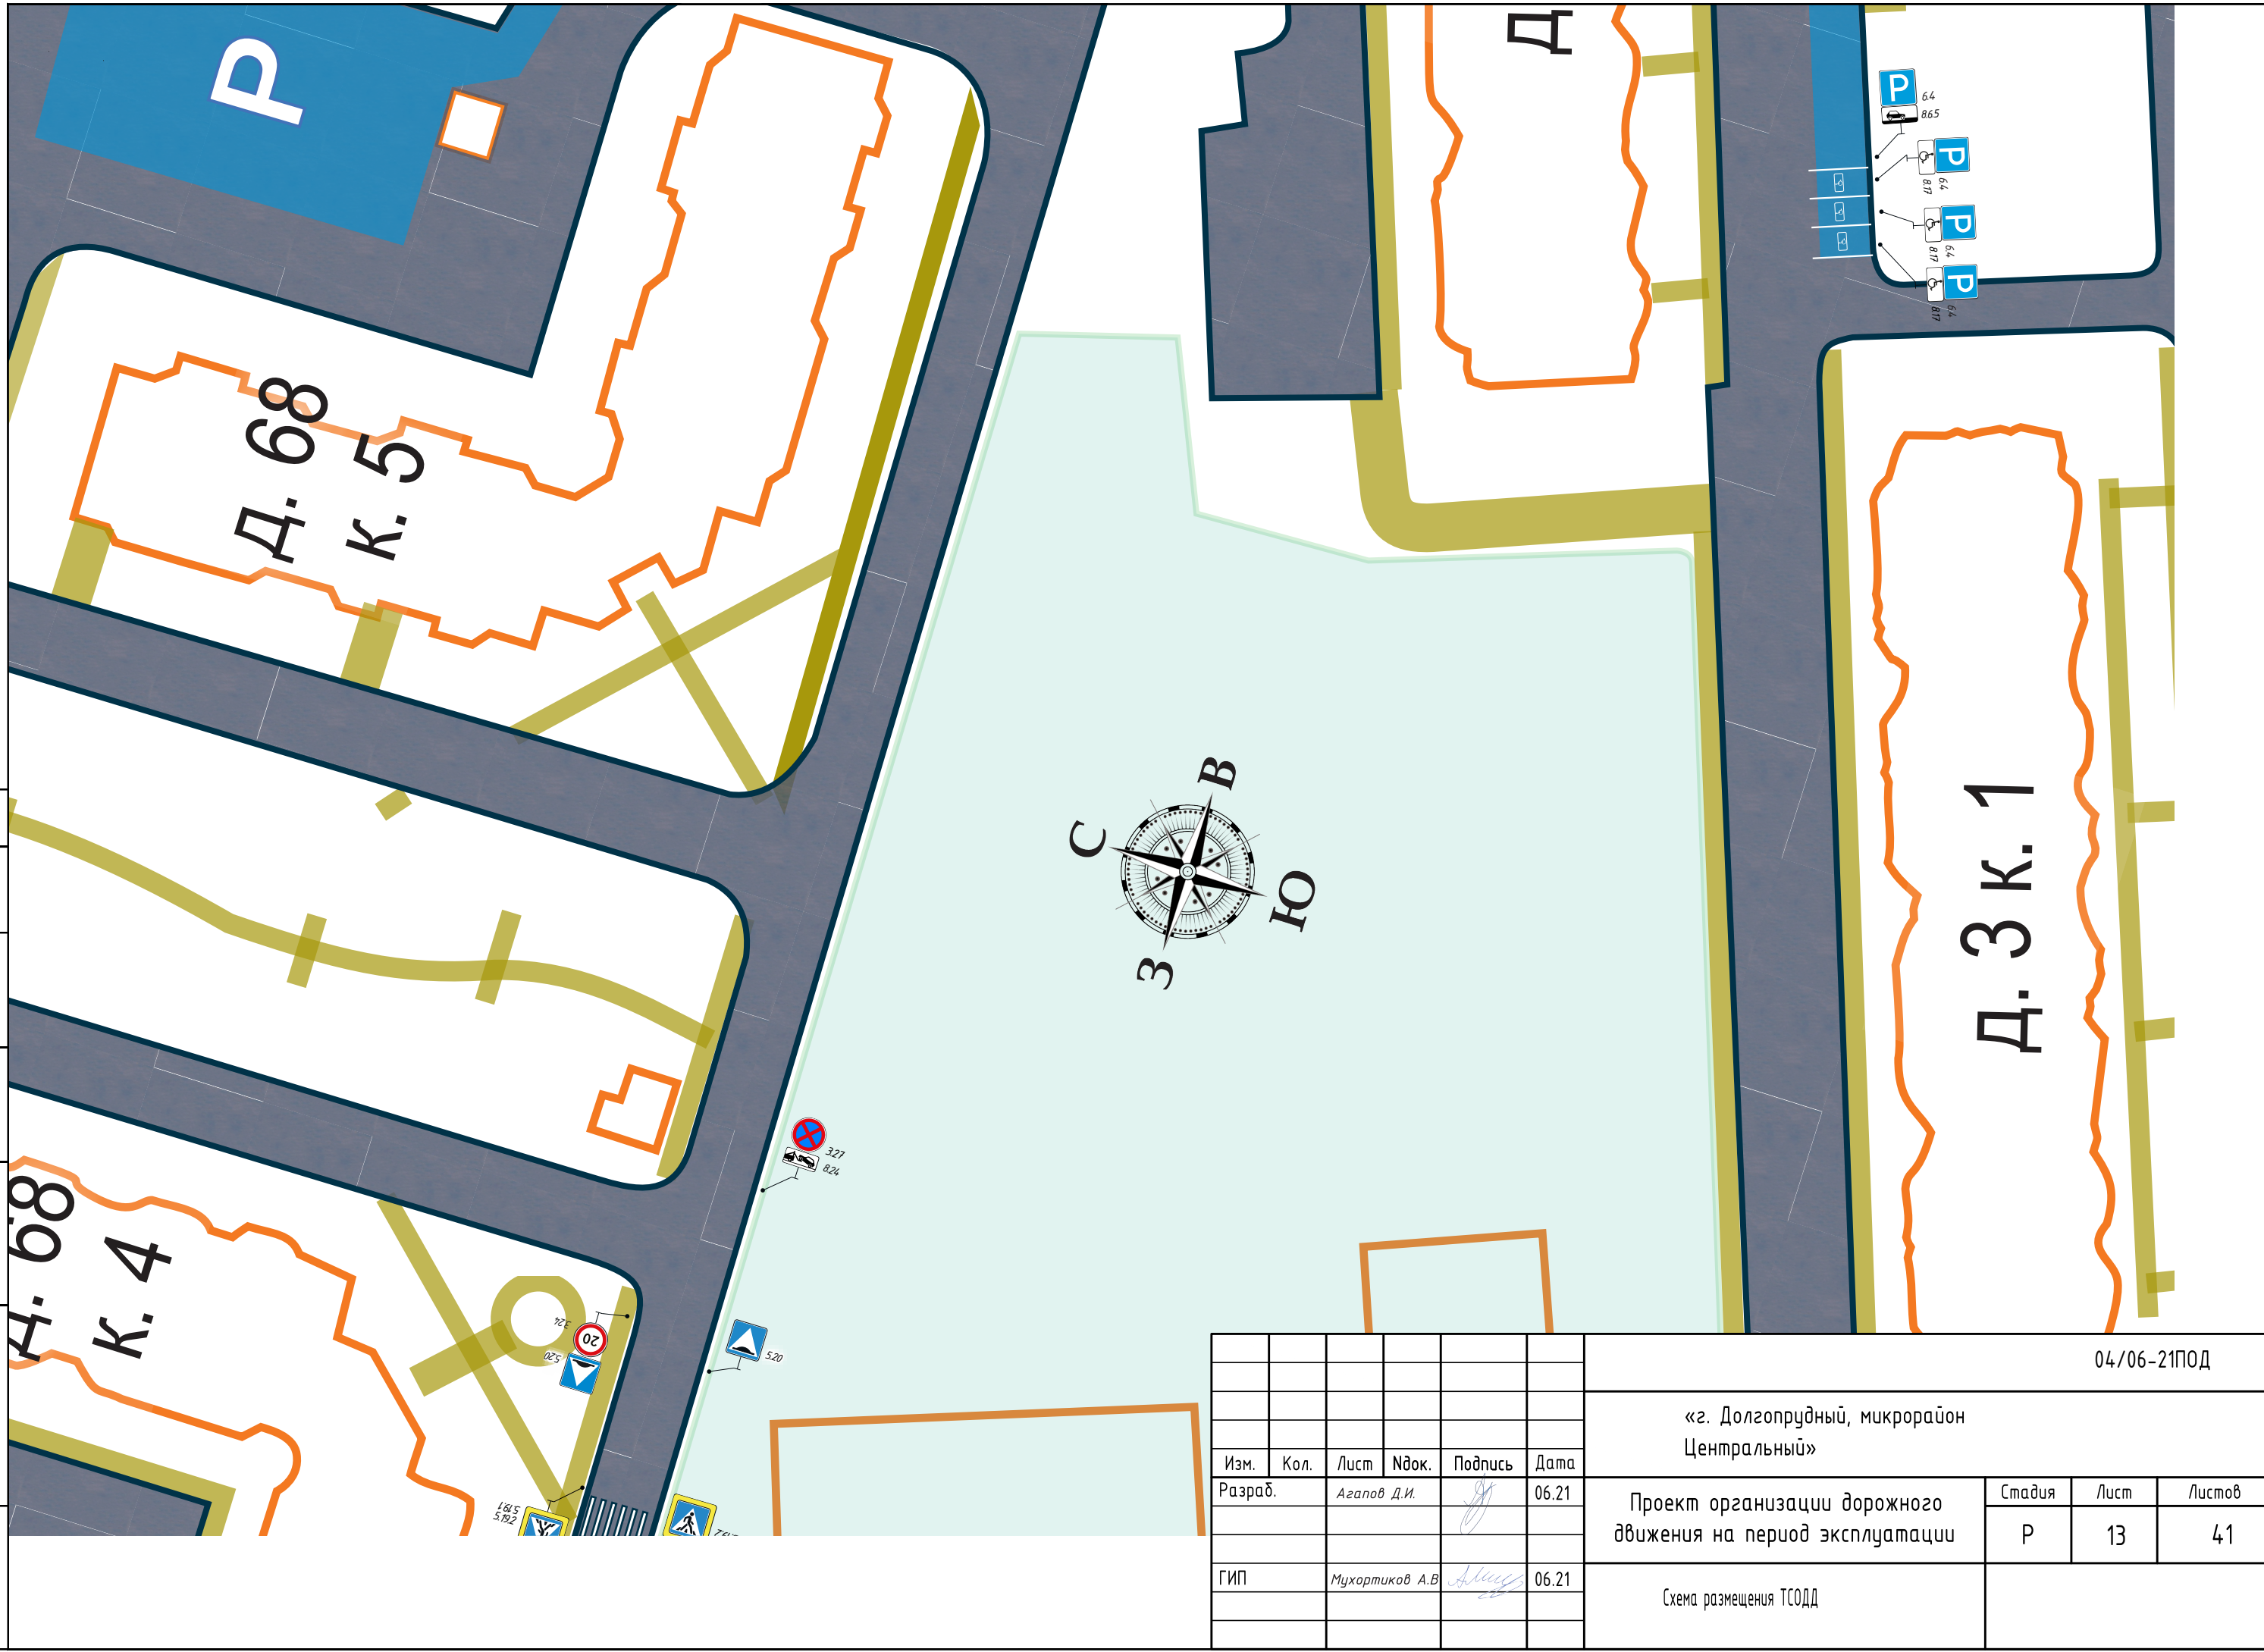

Изм.	Кол.	Лист	Ивок.	Подпись	Дата
Разраб.		Агапов Д.И.		<i>[Signature]</i>	06.21
ГИП		Мухортиков А.В.		<i>[Signature]</i>	06.21

04/06-21ПОД		
«г. Долгопрудный, микрорайон Центральный»		
Проект организации дорожного движения на период эксплуатации	Стадия Р	Лист 13
Схема размещения ТСОДД		



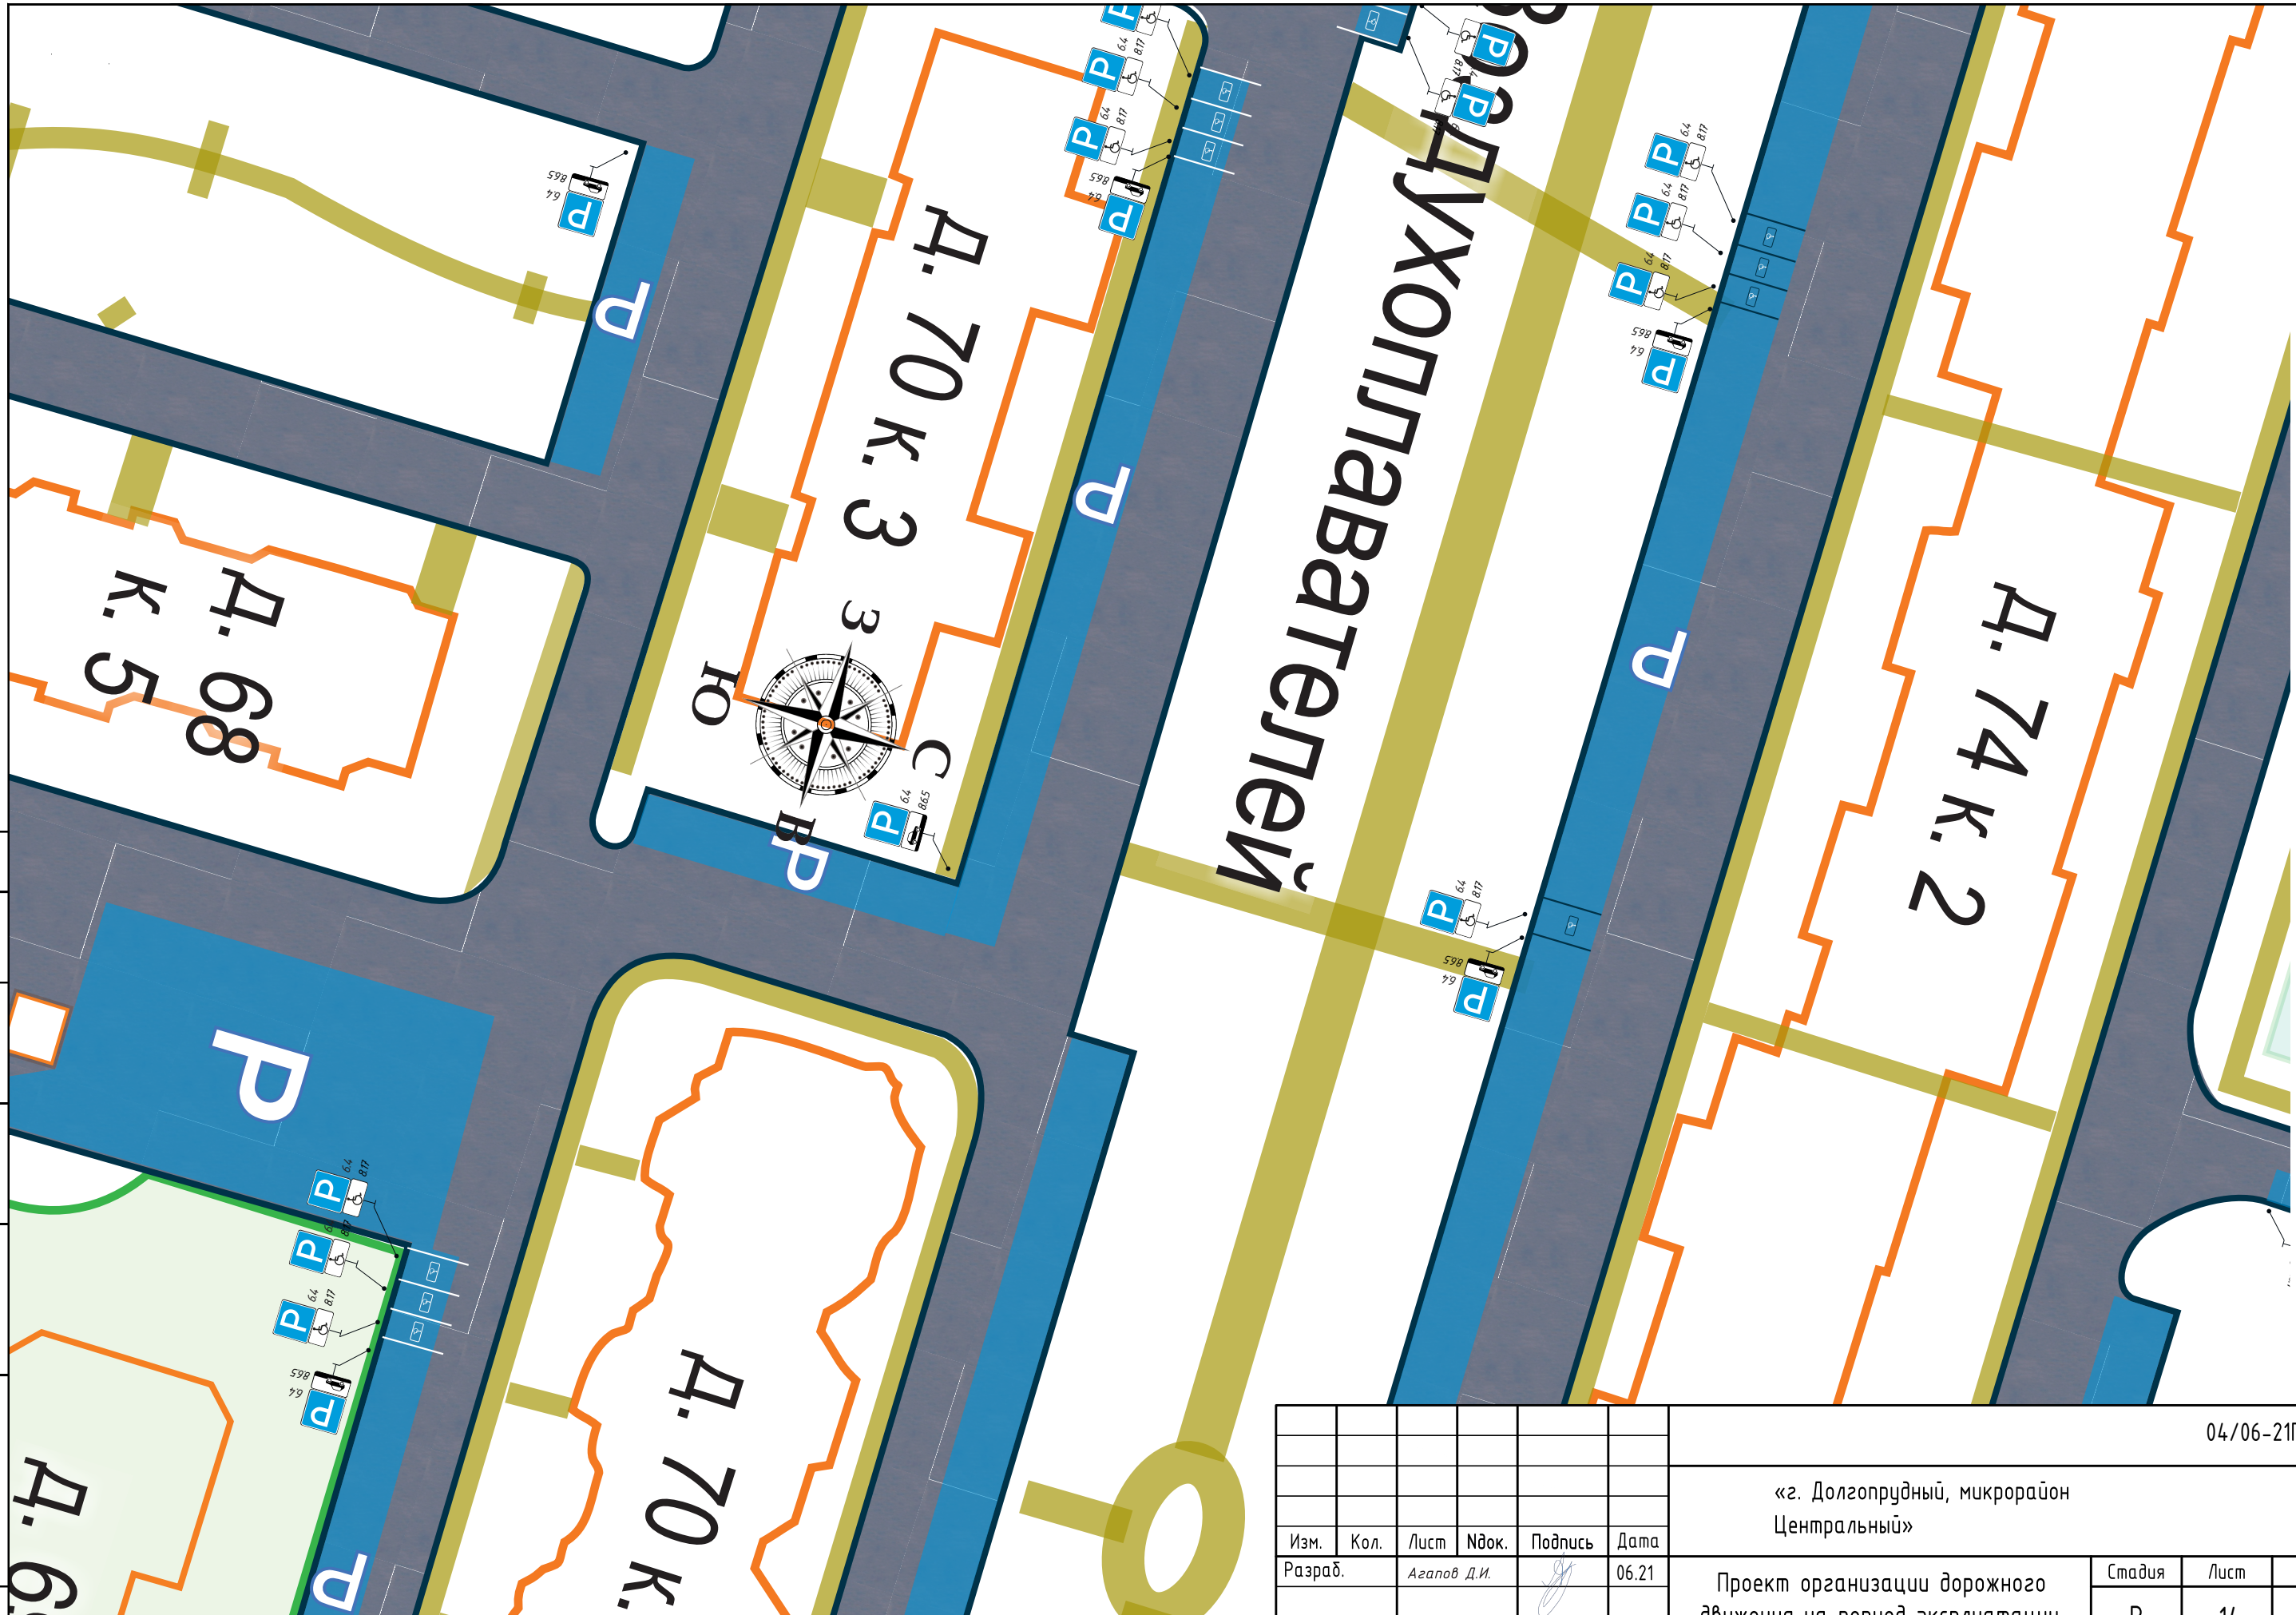

						04/06-21ПОД			
						«г. Долгопрудный, микрорайон Центральный»			
Изм.	Кол.	Лист	Идок.	Подпись	Дата	Проект организации дорожного движения на период эксплуатации	Стадия	Лист	Листов
Разраб.		Агапов Д.И.		<i>[Signature]</i>	06.21		Р	14	41
ГИП		Мухортиков А.В.		<i>[Signature]</i>	06.21	Схема размещения ТСОДД			


Инв. № подл.	Подп. и дата	Взам. инв. №

Согласовано



Согласовано

Инв. № подл. Подп. и дата. Взам. инв. №


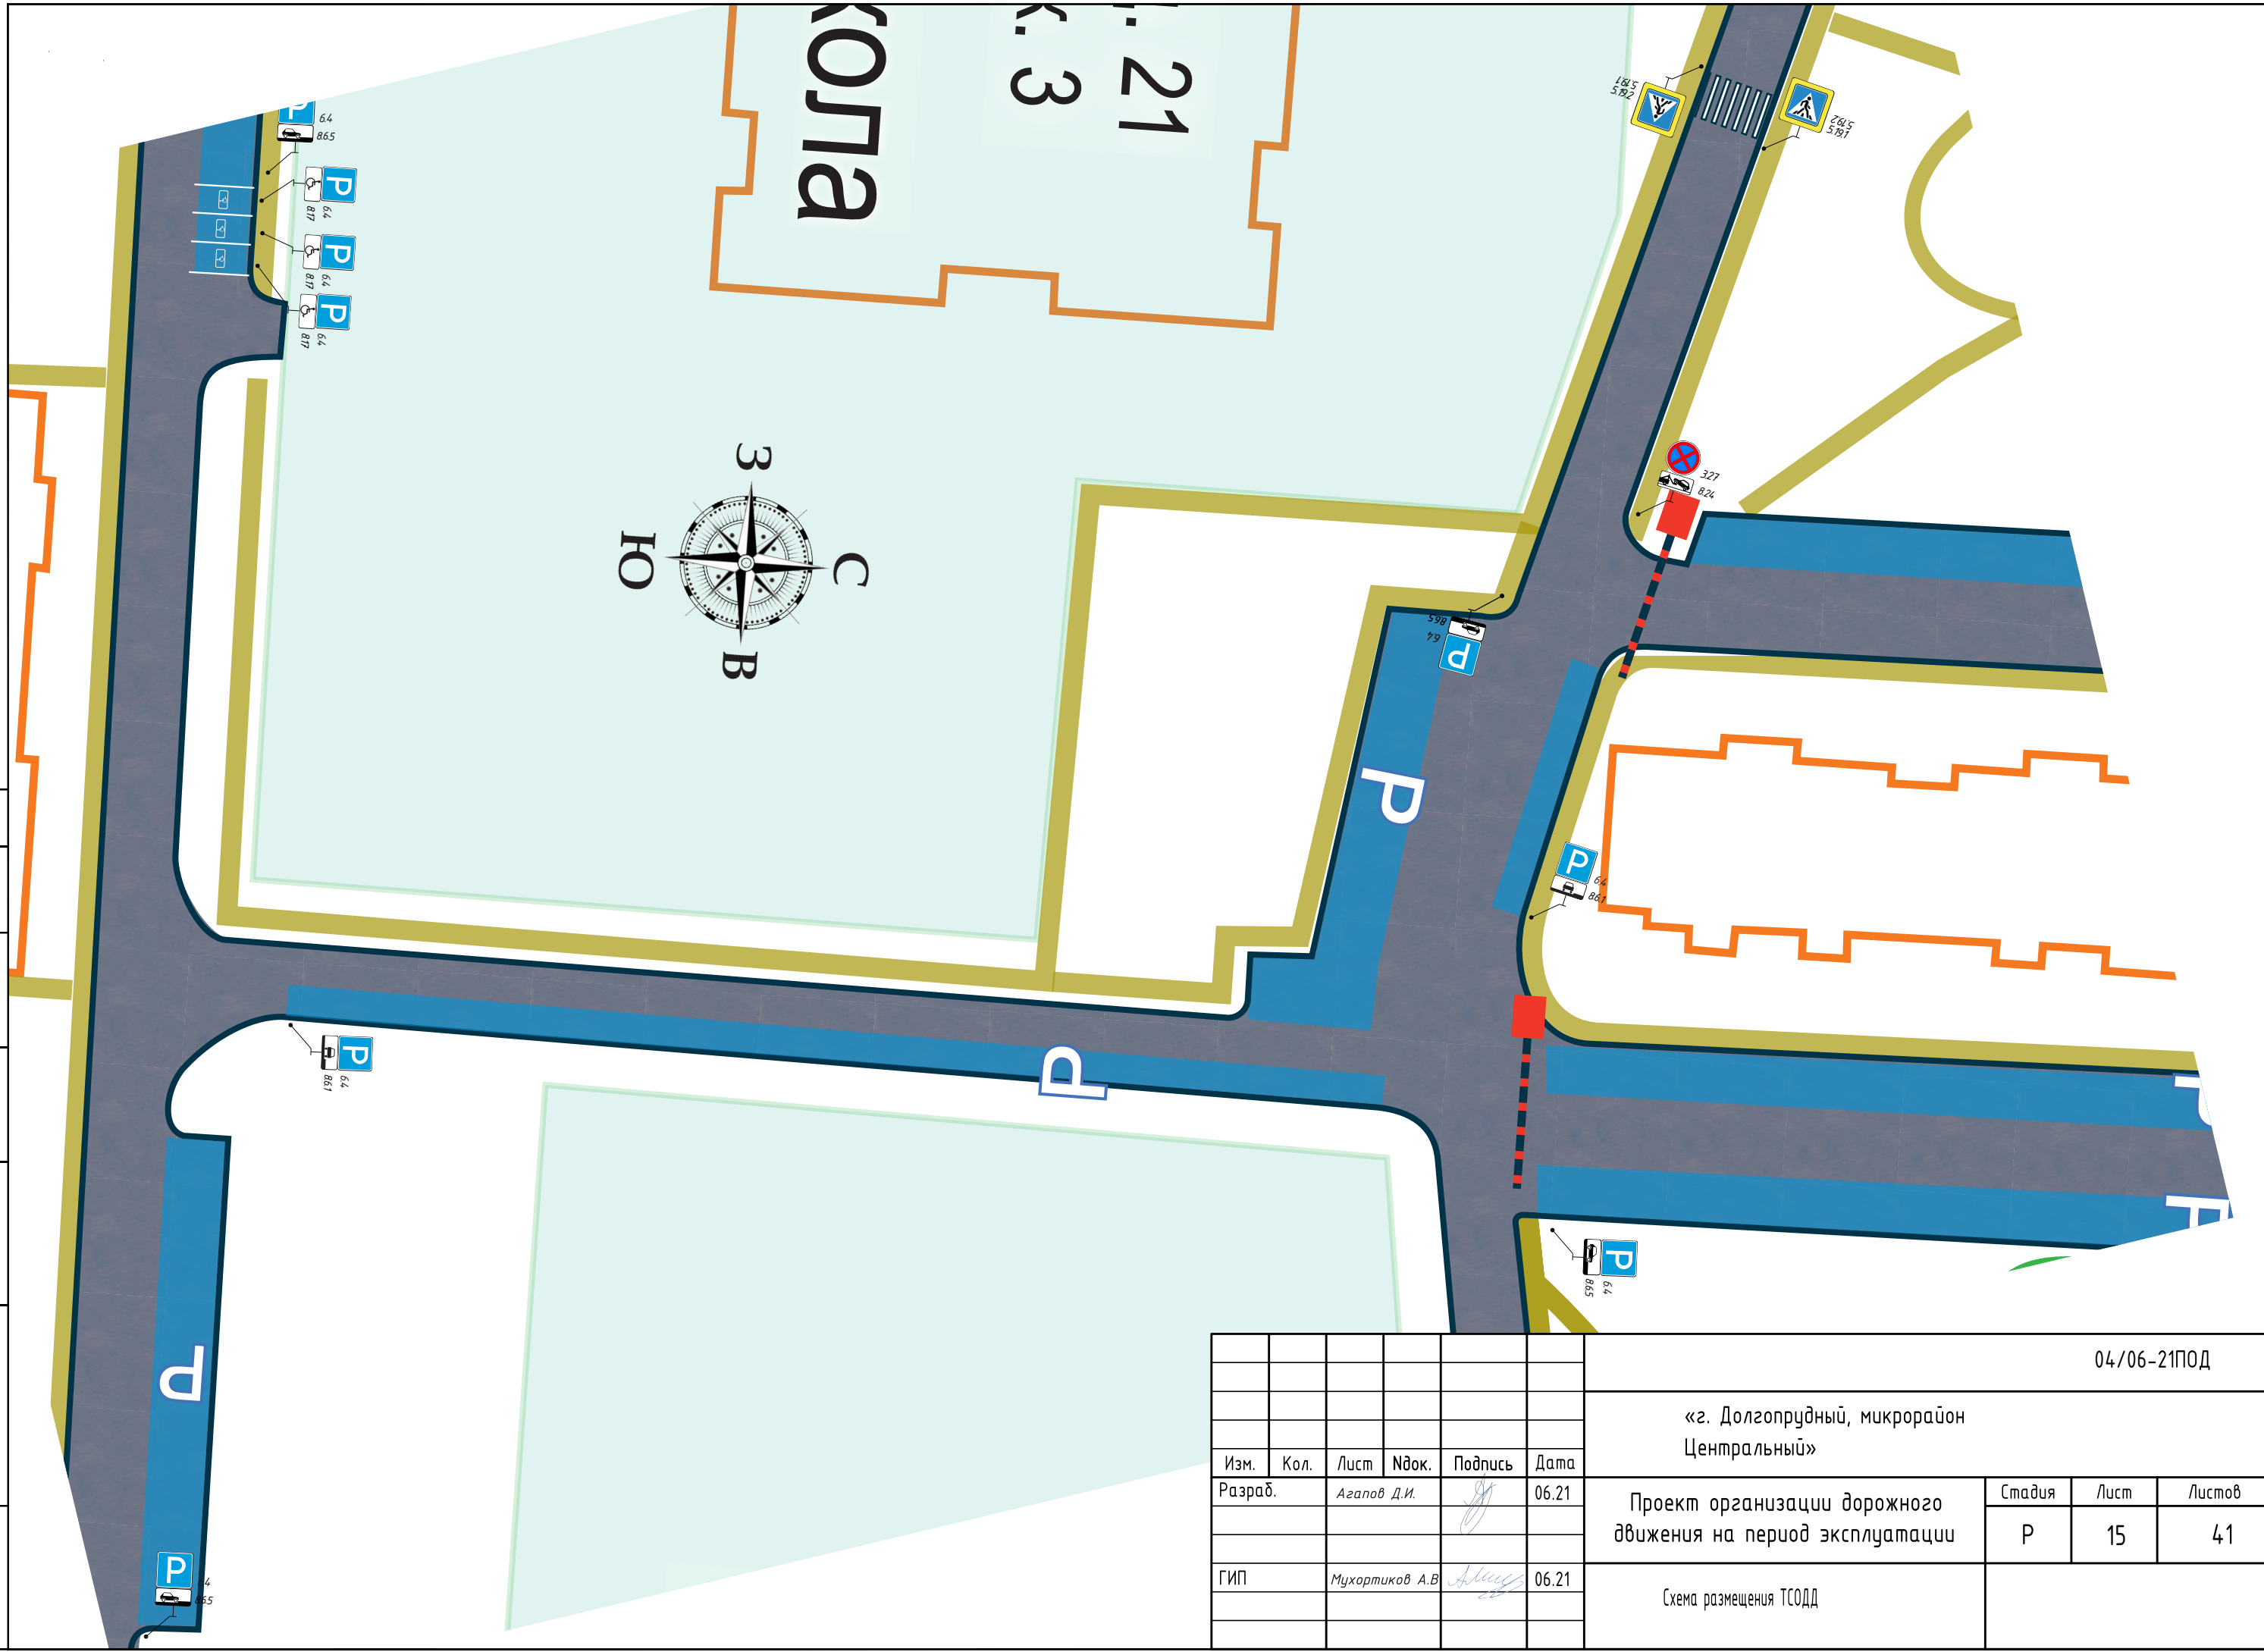


						04/06-21ПОД			
						«г. Долгопрудный, микрорайон Центральный»			
Изм.	Кол.	Лист	Ивок.	Подпись	Дата	Проект организации дорожного движения на период эксплуатации	Стадия	Лист	Листов
Разраб.		Агапов Д.И.		<i>[Signature]</i>	06.21		Р	15	41
ГИП		Мухомориков А.В.		<i>[Signature]</i>	06.21	Схема размещения ТСОДД			

Согласовано

Инв. № подл.	Подп. и дата	Взам. инв. №

# НОВЫЙ бульвар

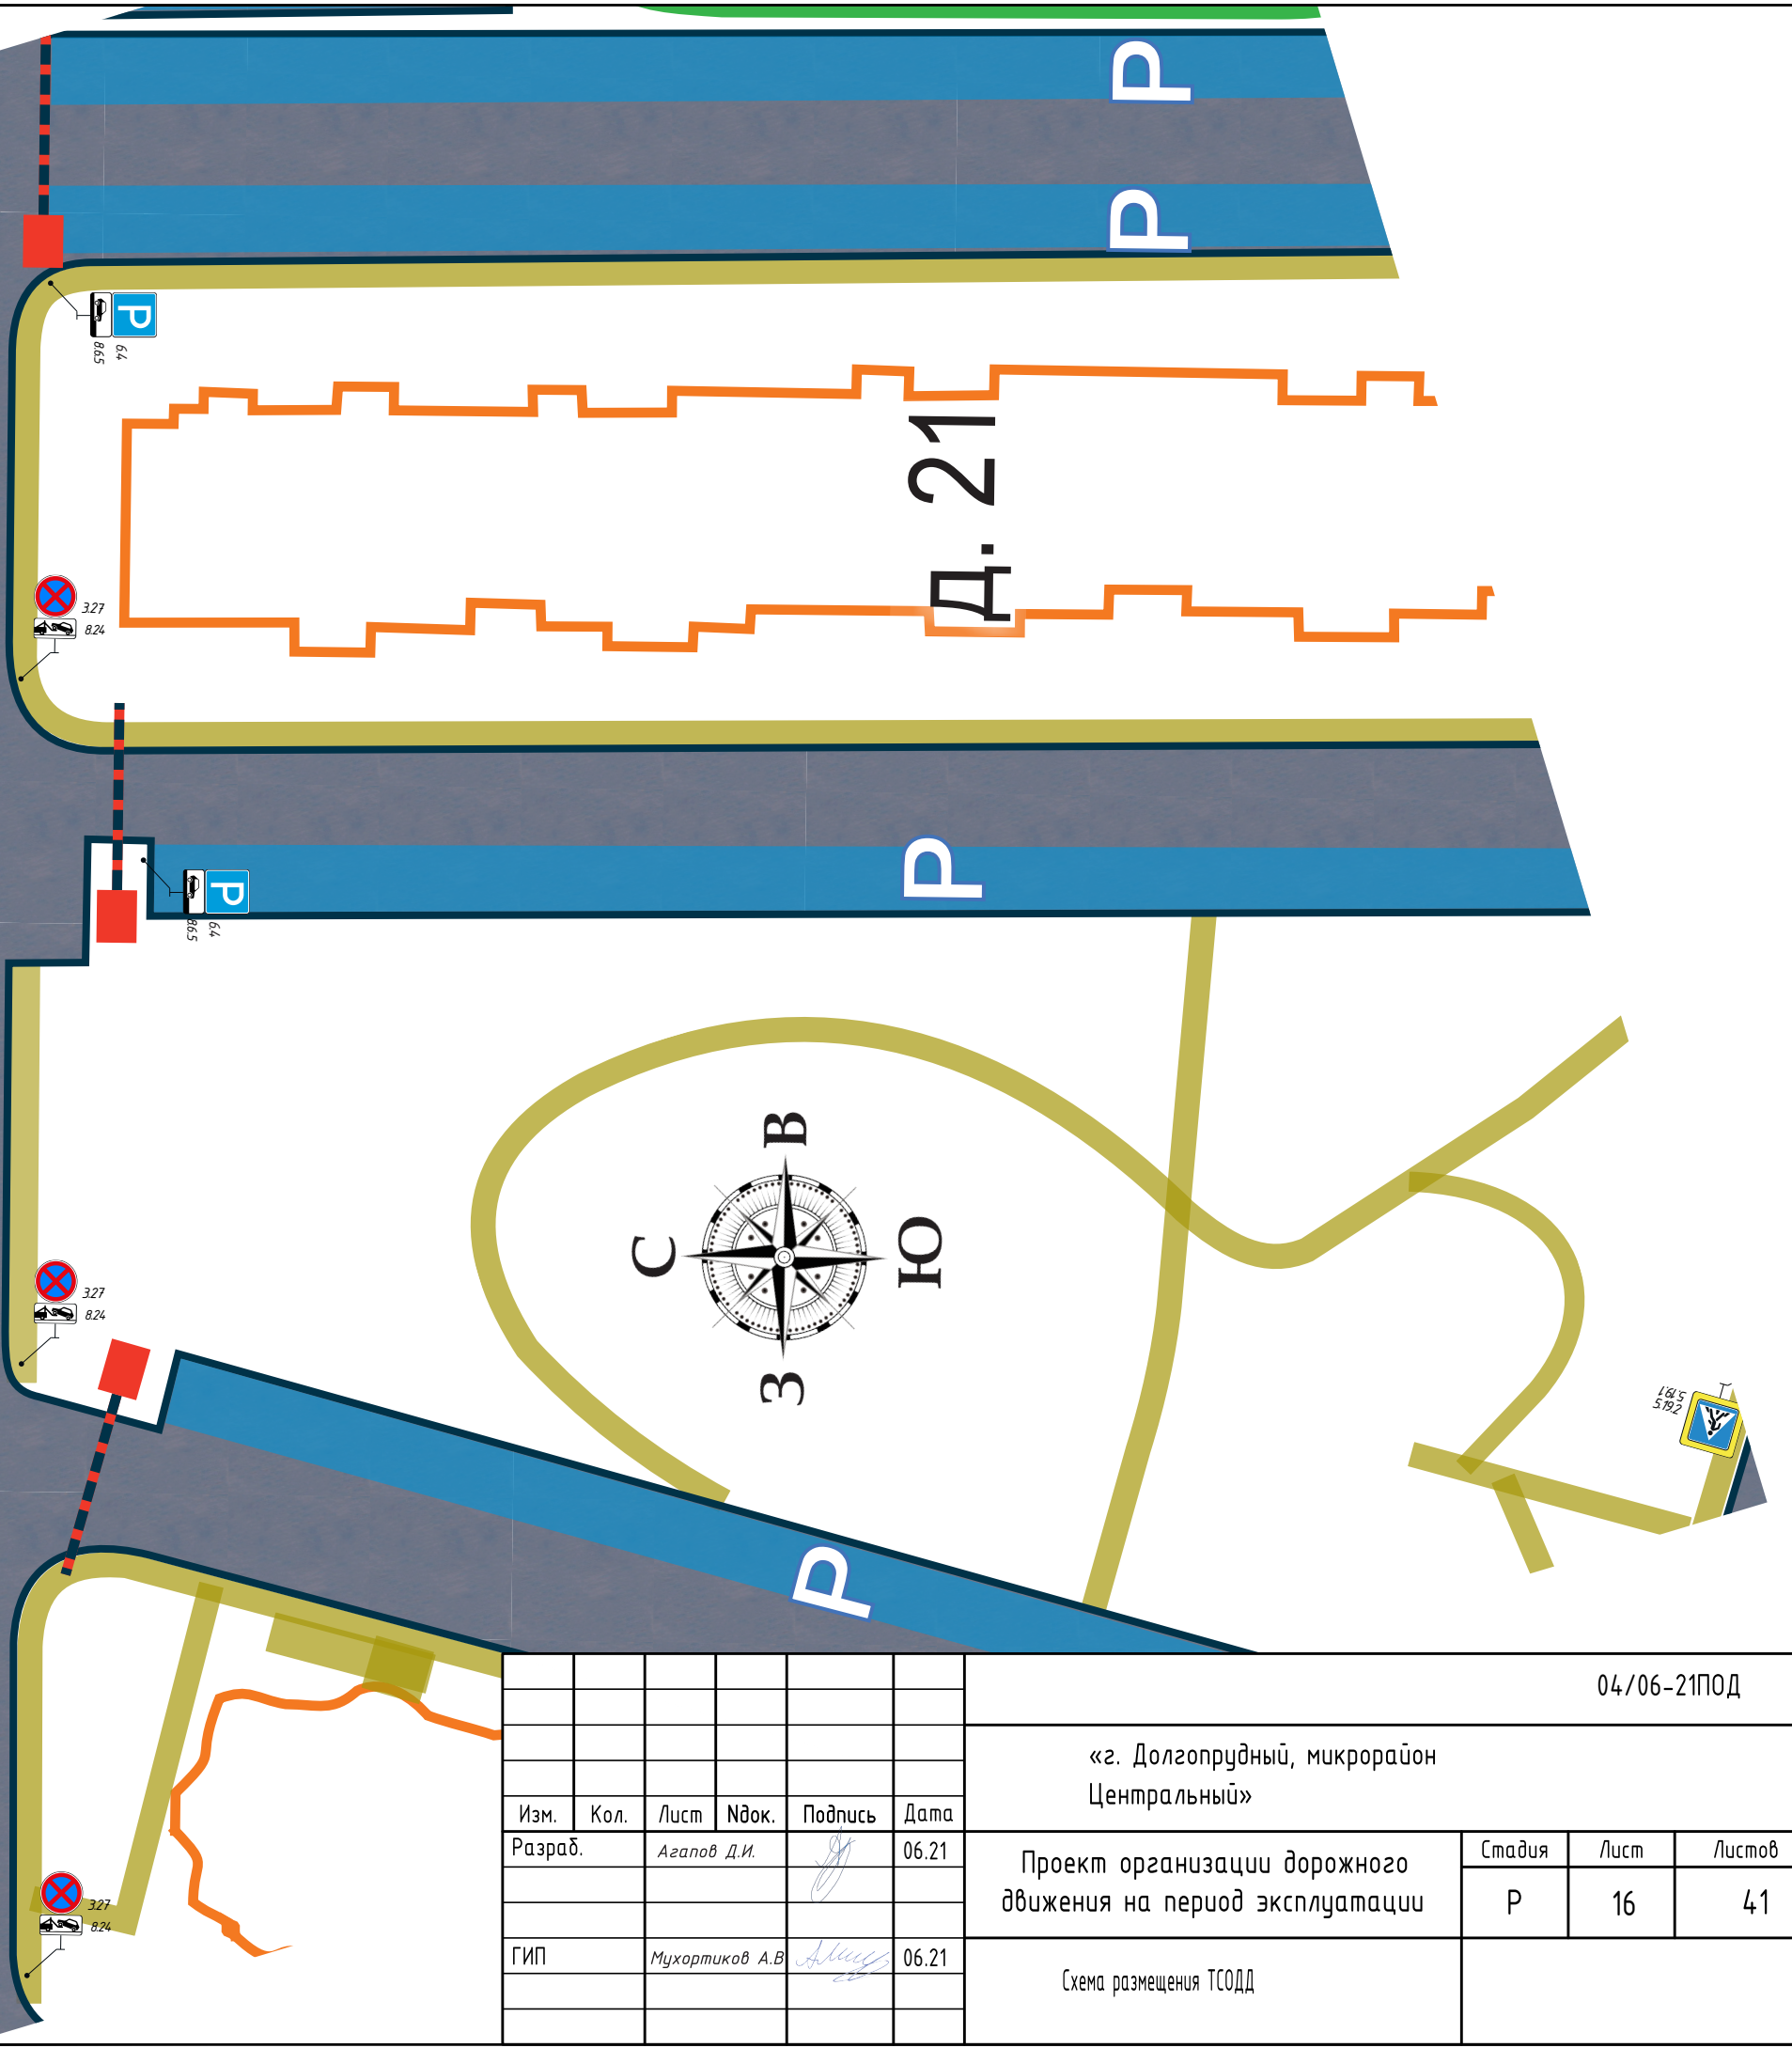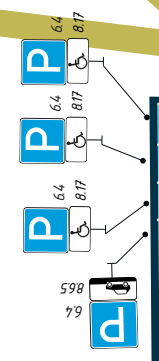


Изм.	Кол.	Лист	Идент.	Подпись	Дата
Разраб.		Агапов Д.И.		<i>[Signature]</i>	06.21
ГИП		Мухомориков А.В.		<i>[Signature]</i>	06.21

04/06-21ПОД		
«г. Долгопрудный, микрорайон Центральный»		
Проект организации дорожного движения на период эксплуатации	Стадия Р	Лист 16
Схема размещения ТСОДД	Листов 41	



Согласовано

Инв. № подл. Подп. и дата. Взам. инв. №

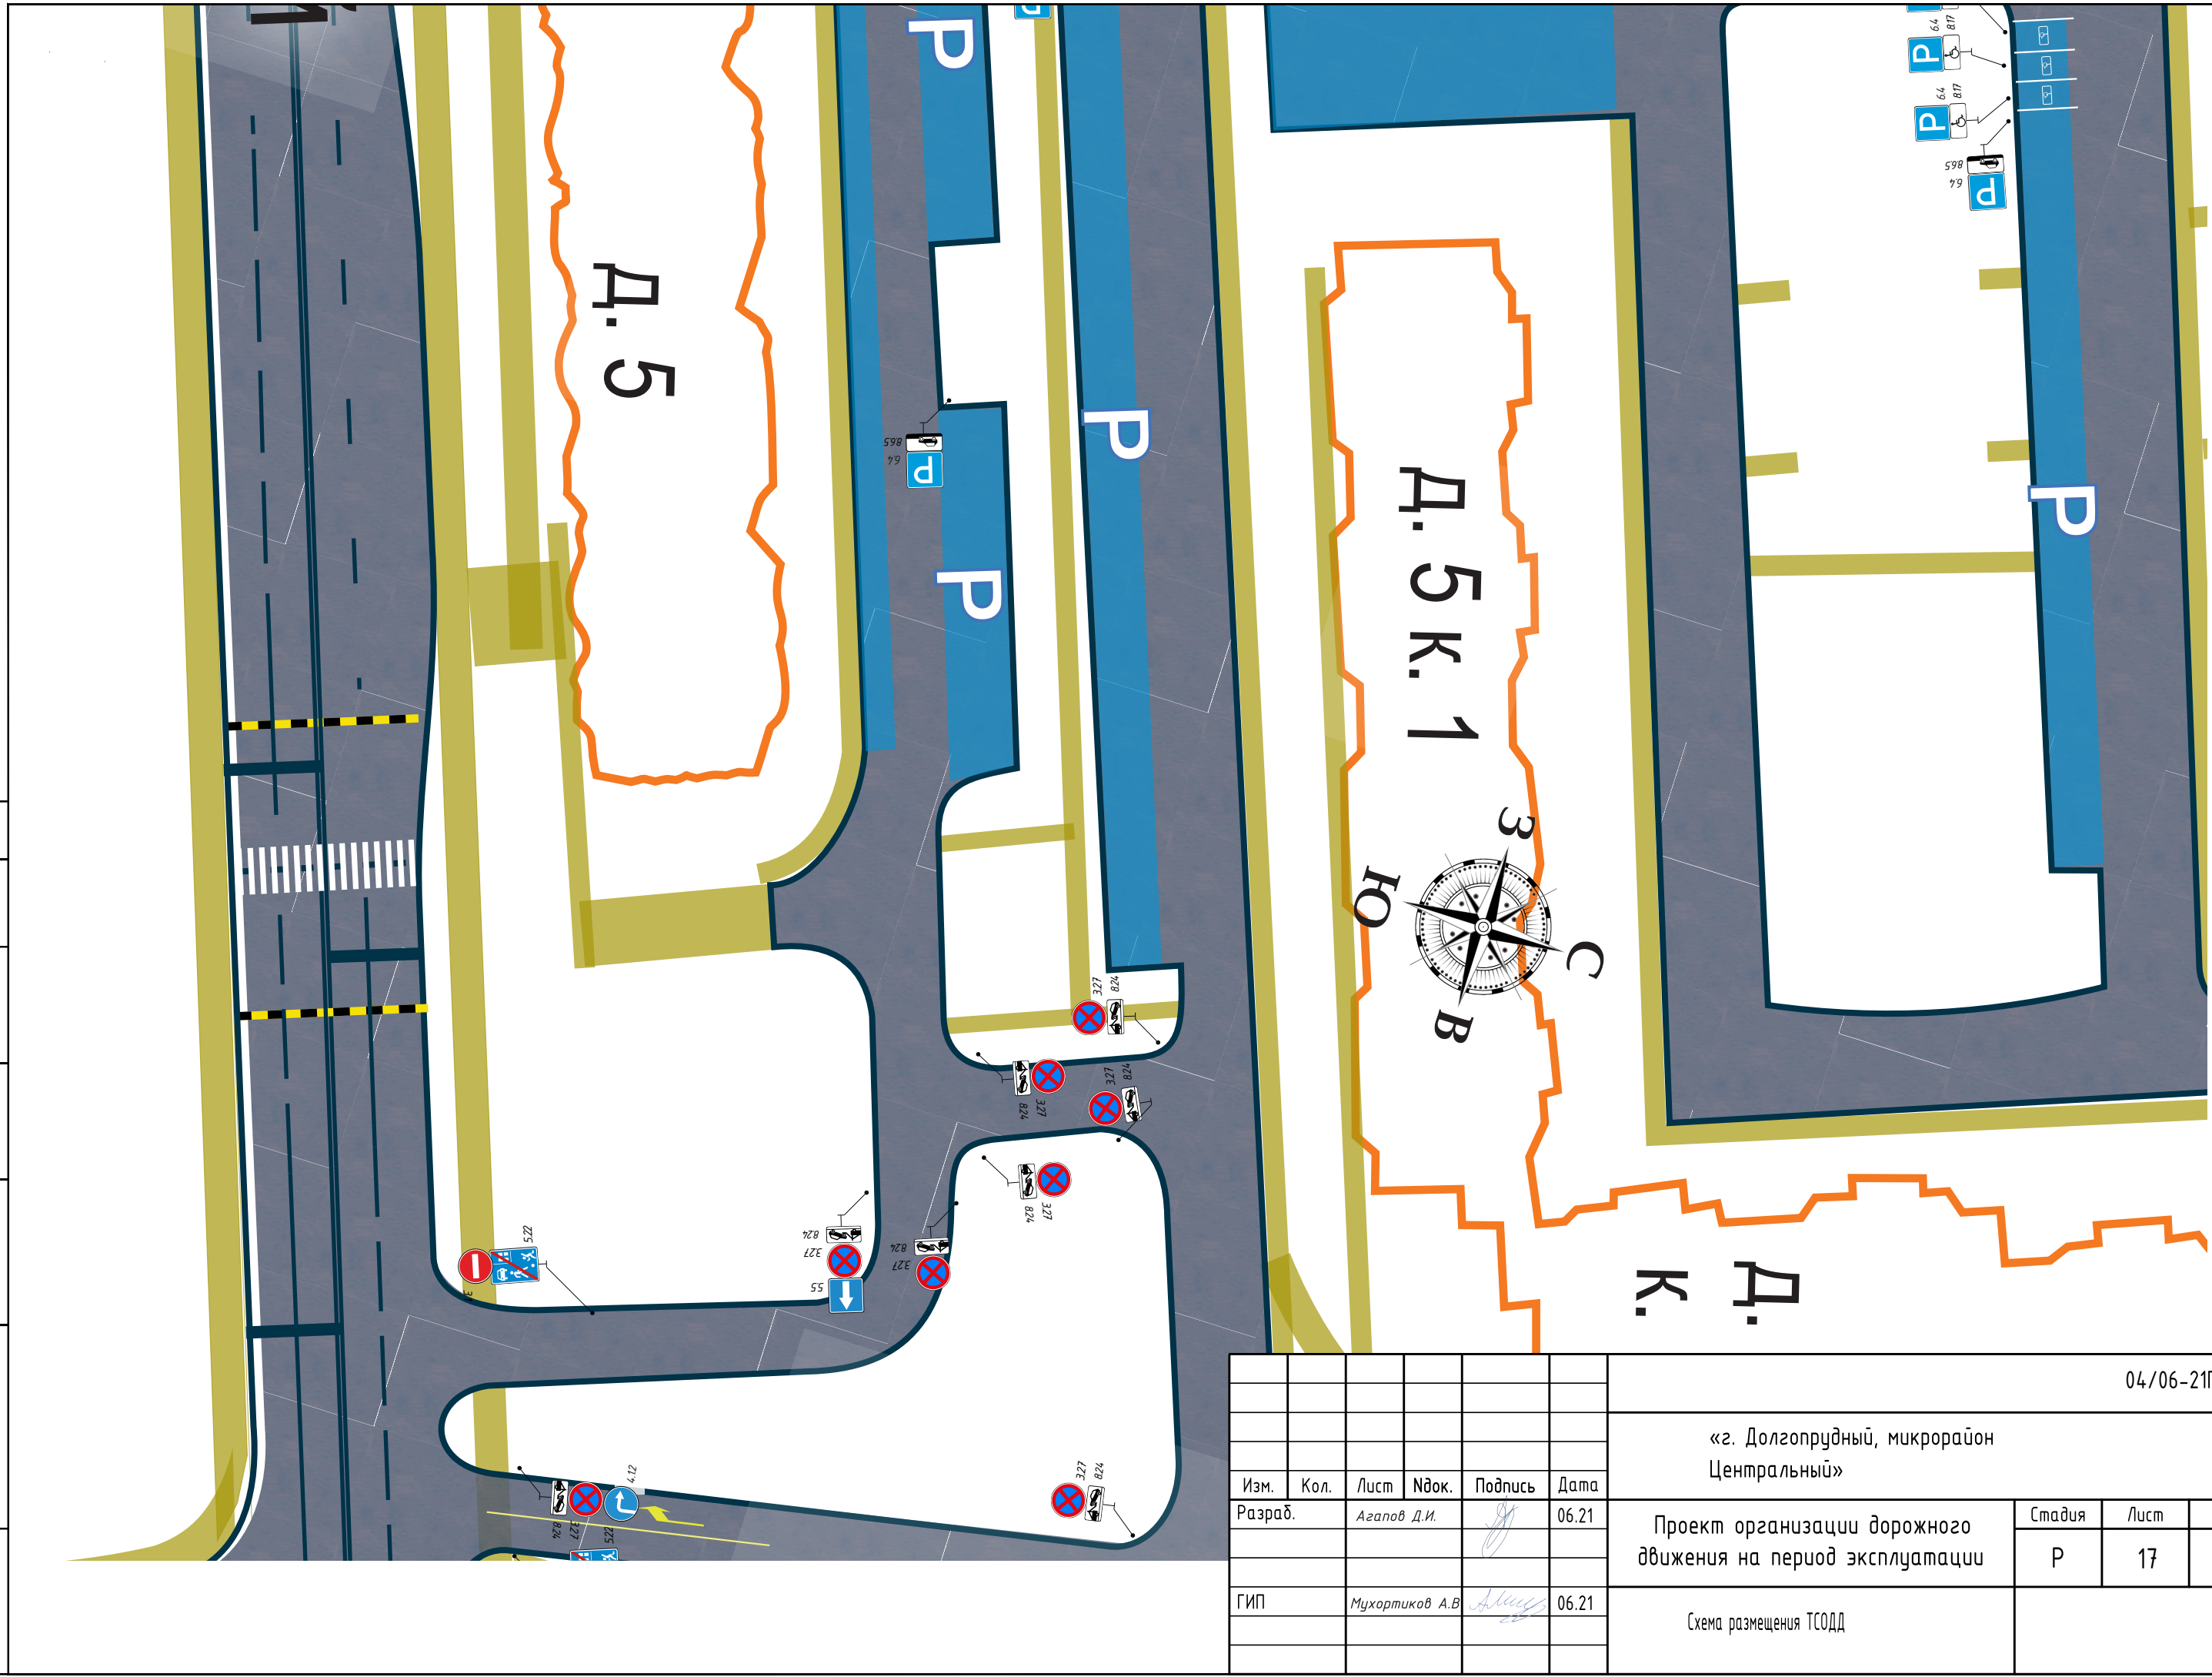


						04/06-21ПОД			
						«г. Долгопрудный, микрорайон Центральный»			
Изм.	Кол.	Лист	Иднок.	Подпись	Дата	Проект организации дорожного движения на период эксплуатации	Стадия	Лист	Листов
Разраб.		Агапов Д.И.		<i>[Signature]</i>	06.21		Р	17	41
ГИП		Мухортиков А.В.		<i>[Signature]</i>	06.21	Схема размещения ТСОДД			



Согласовано

Инв. № подл. Подп. и дата. Взам. инв. №

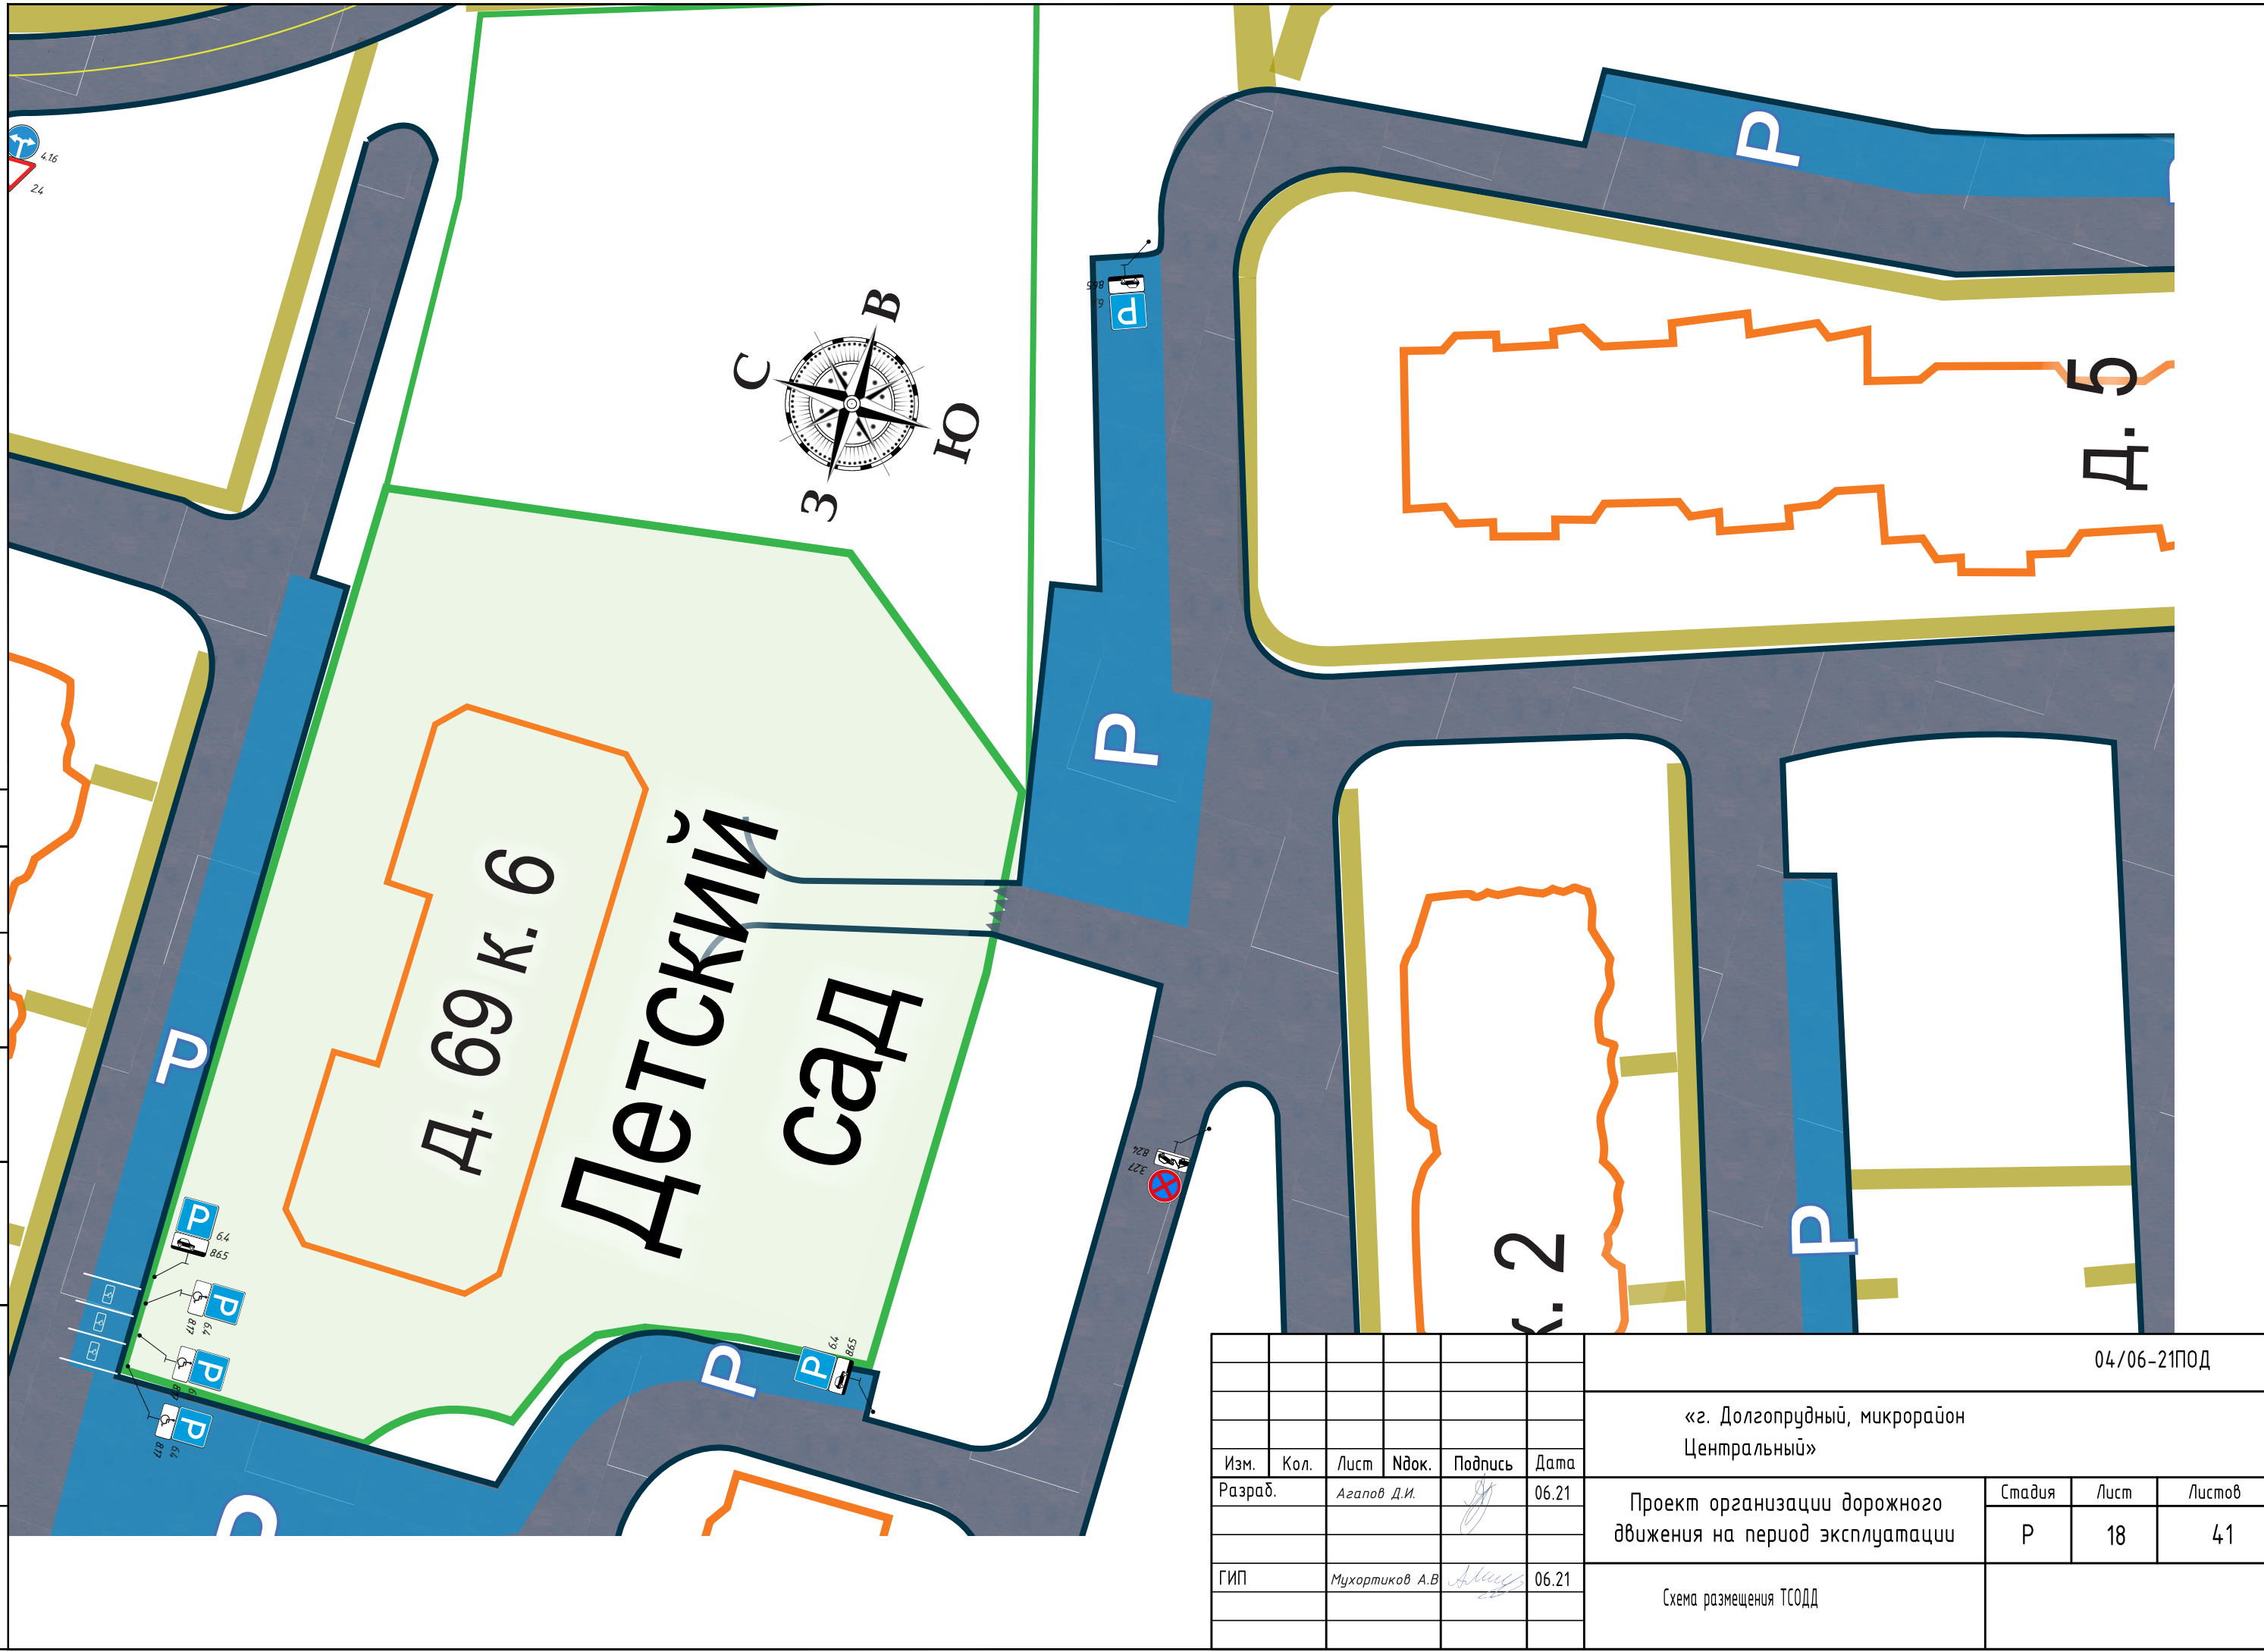


						04/06-21ПОД			
						«г. Долгопрудный, микрорайон Центральный»			
Изм.	Кол.	Лист	Идок.	Подпись	Дата	Проект организации дорожного движения на период эксплуатации	Стадия	Лист	Листов
Разраб.		Агапов Д.И.		<i>[Signature]</i>	06.21		Р	18	41
ГИП		Мухортиков А.В.		<i>[Signature]</i>	06.21	Схема размещения ТСОДД			



Согласовано

Инв. № подл. Подп. и дата. Взам. инв. №

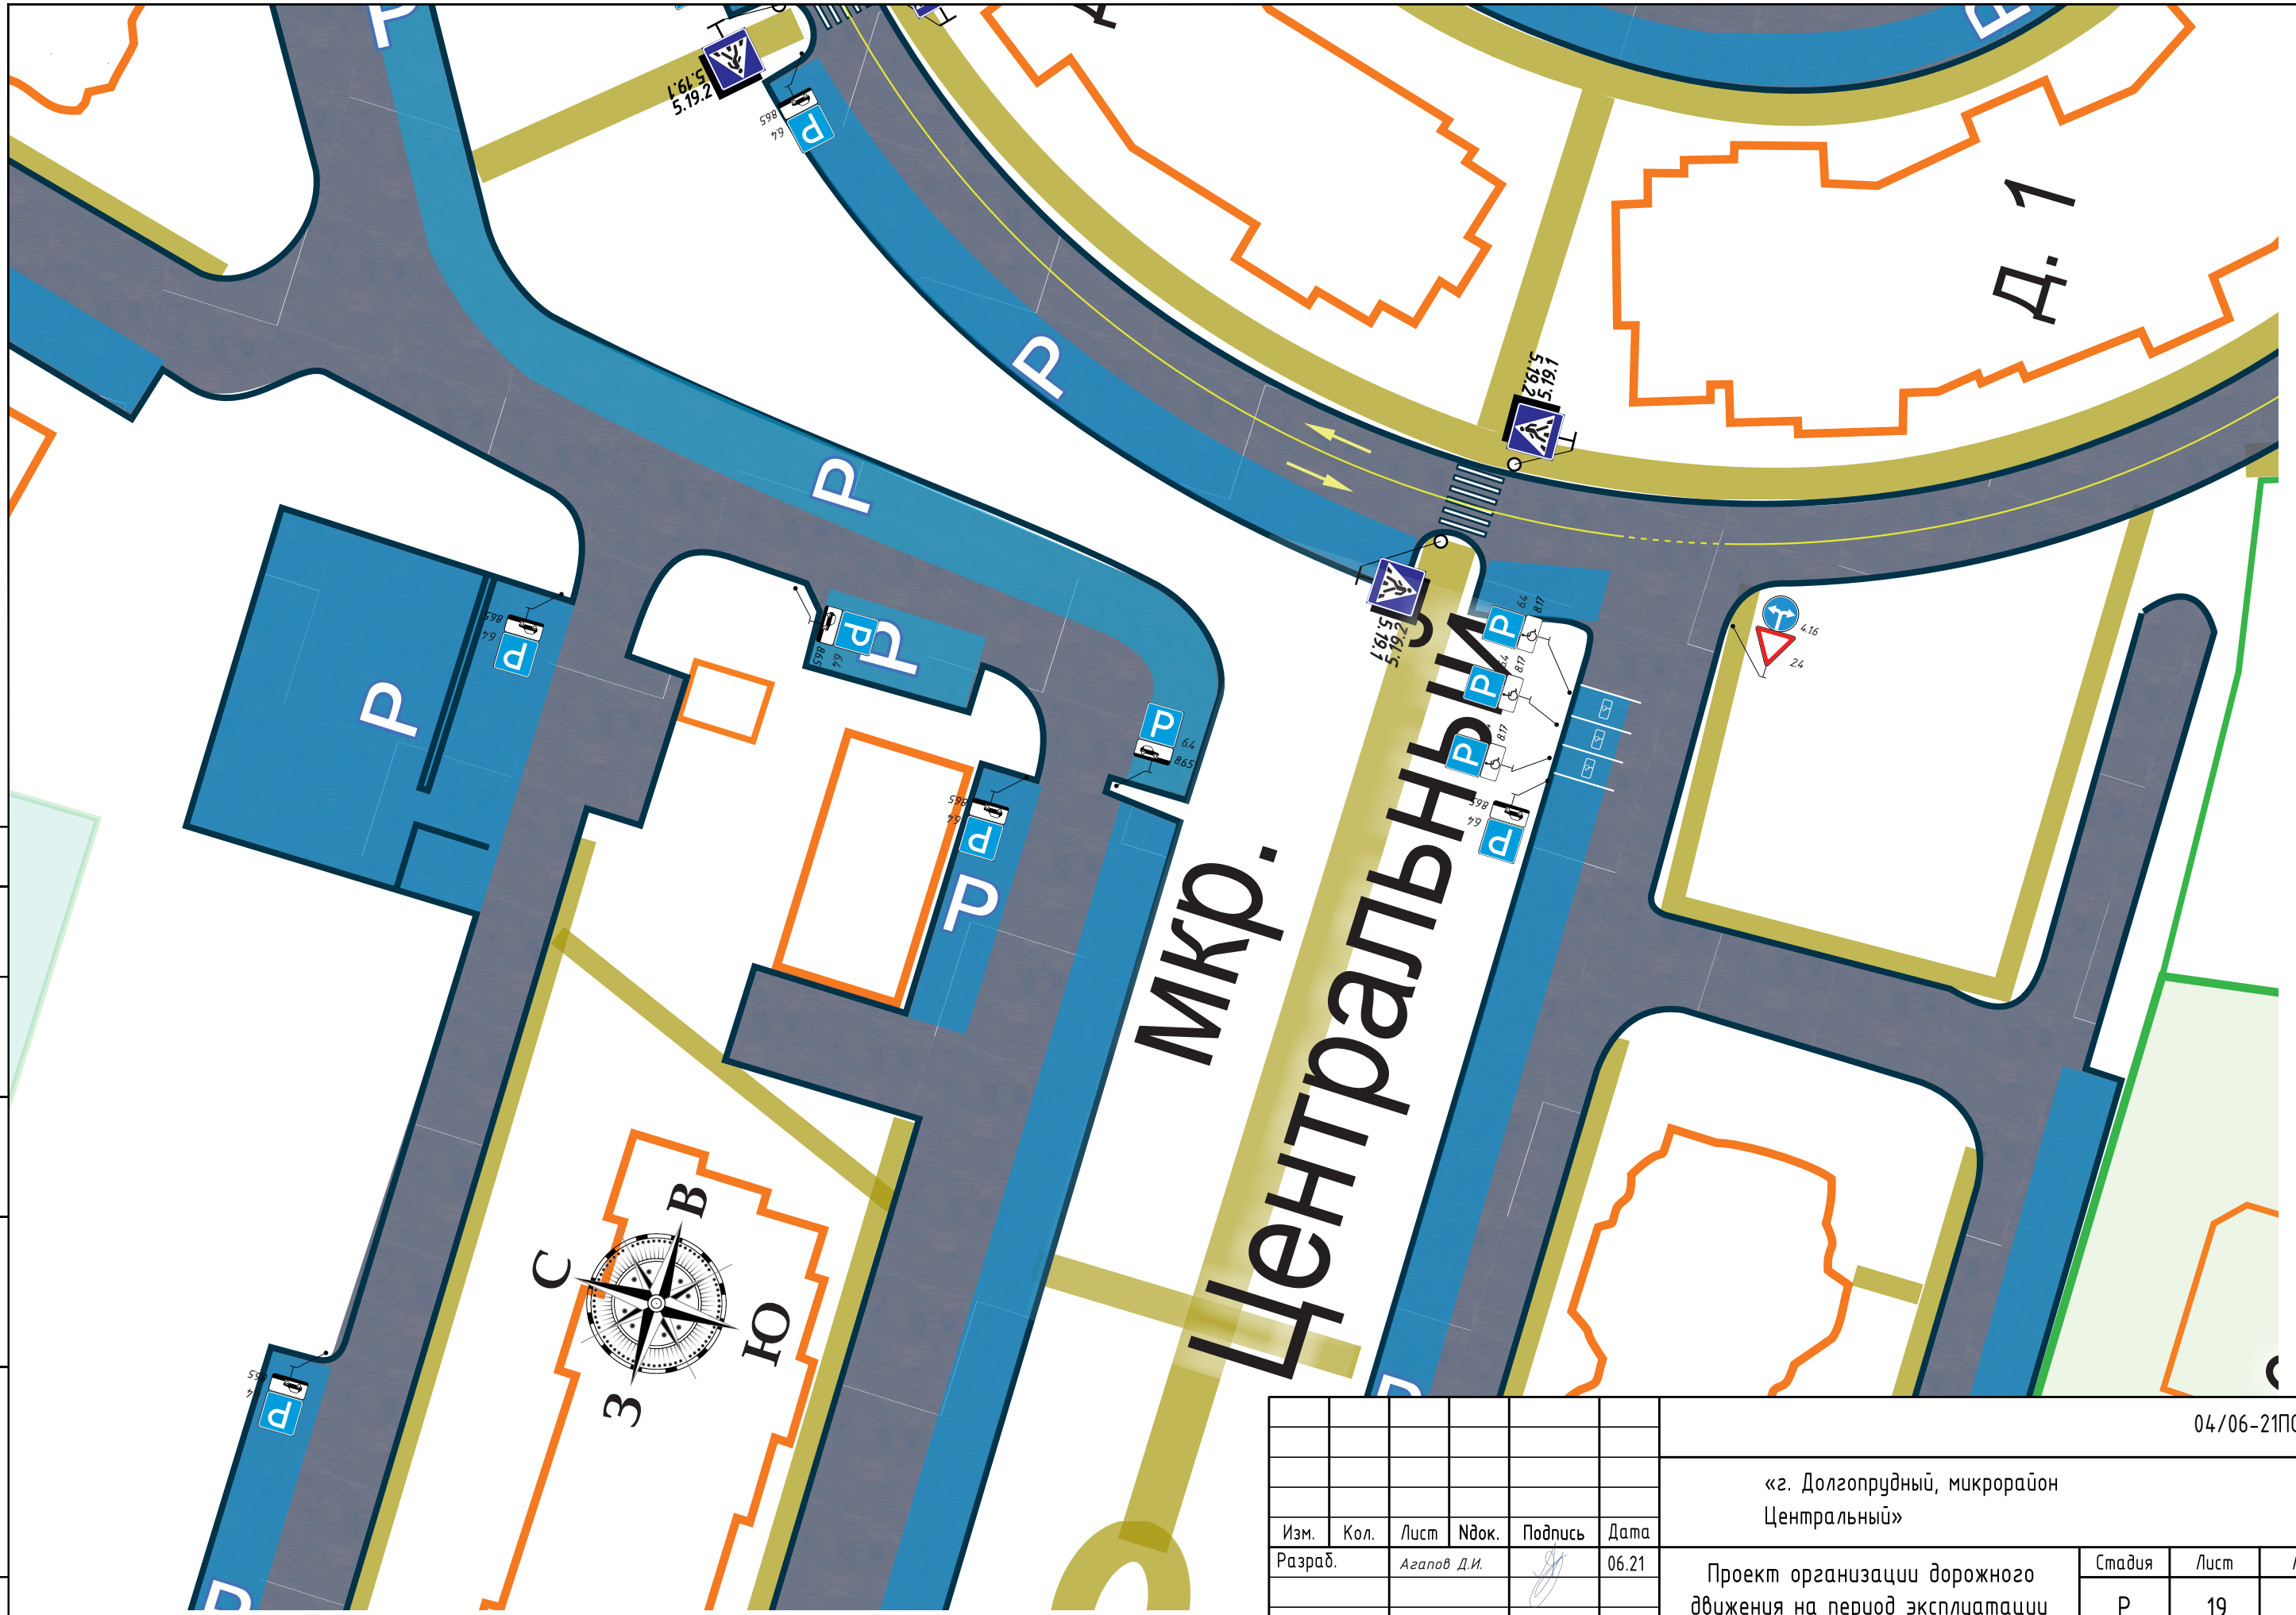

						04/06-21ПОД			
						«г. Долгопрудный, микрорайон Центральный»			
Изм.	Кол.	Лист	№ док.	Подпись	Дата	Проект организации дорожного движения на период эксплуатации	Стадия	Лист	Листов
Разраб.		Агапов Д.И.		<i>[Signature]</i>	06.21		Р	19	41
ГИП		Мухомориков А.В.		<i>[Signature]</i>	06.21	Схема размещения ТСОДД			



Согласовано

Инв. № подл. Подп. и дата



Спортивная площадка


Изм.	Кол.	Лист	Индок.	Подпись	Дата
Разраб.		Агапов Д.И.		<i>[Signature]</i>	06.21
ГИП		Мухортиков А.В.		<i>[Signature]</i>	06.21

04/06-21ПОД			
«г. Долгопрудный, микрорайон Центральный»			
Проект организации дорожного движения на период эксплуатации		Стадия	Лист
		Р	20
Схема размещения ТСОДД		Листов	41



Согласовано



Инв. № подл. Подп. и дата. Взам. инв. №

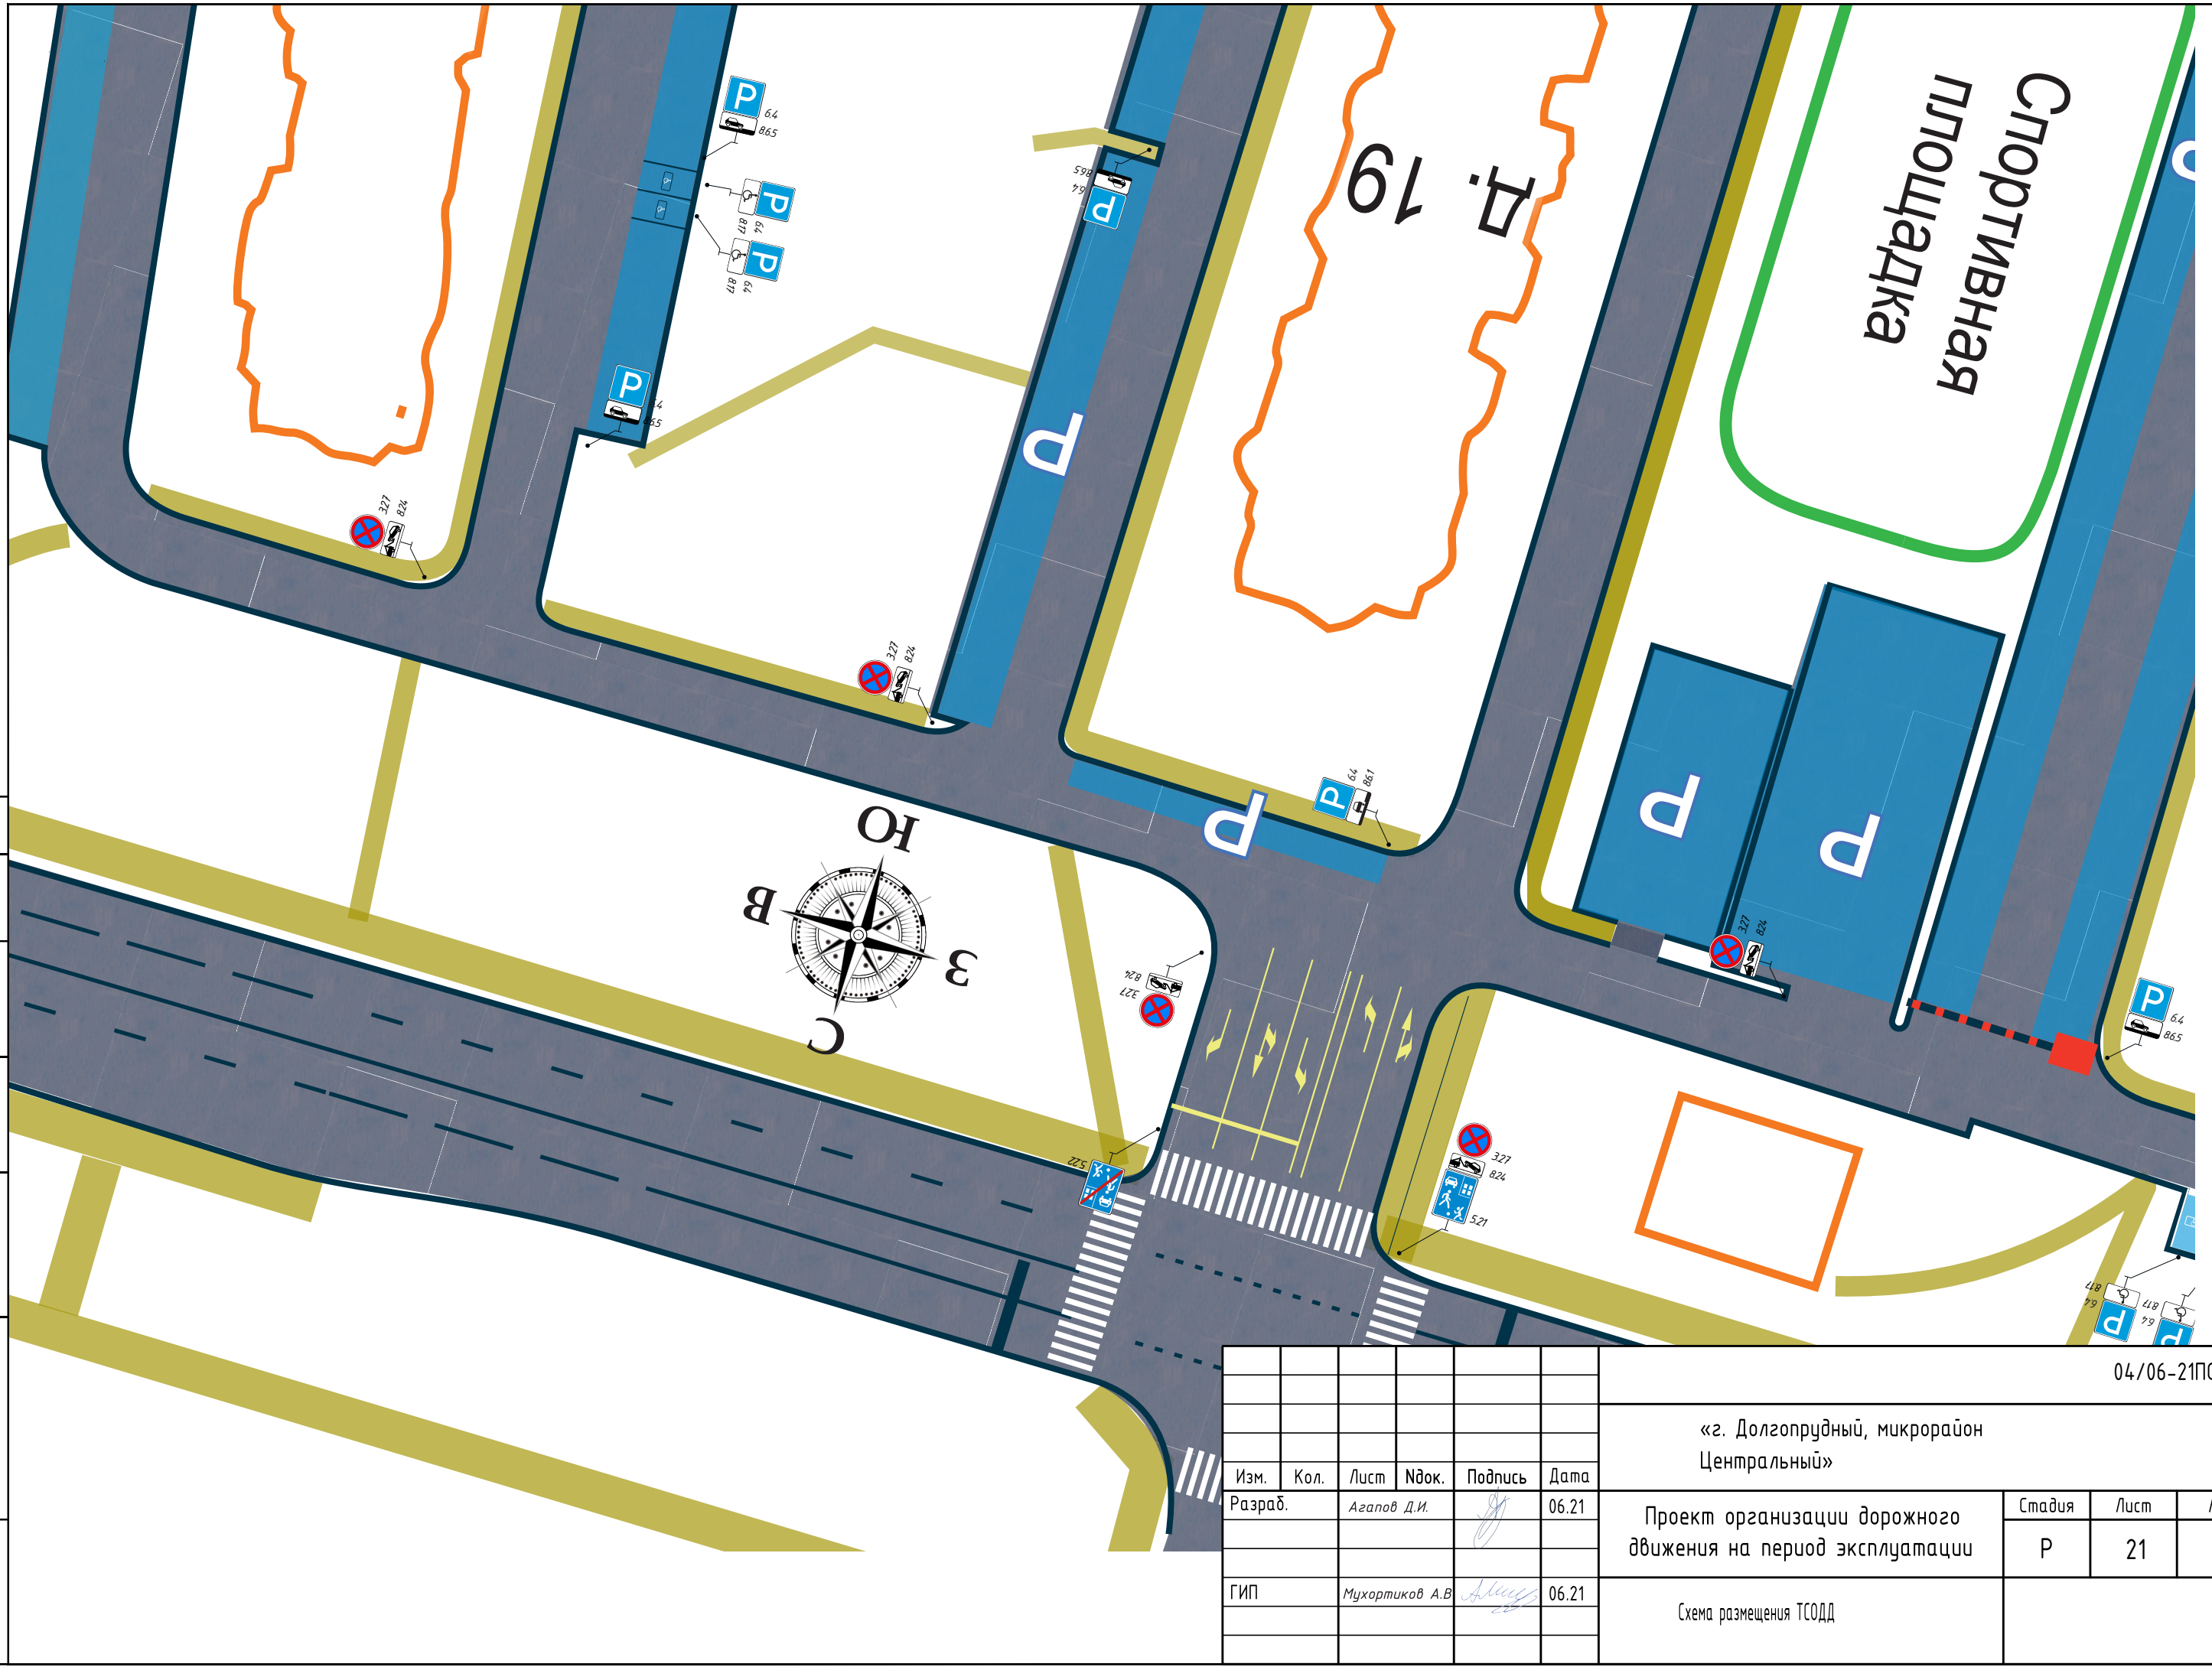

						04/06-21ПОД			
						«г. Долгопрудный, микрорайон Центральный»			
Изм.	Кол.	Лист	Индок.	Подпись	Дата	Проект организации дорожного движения на период эксплуатации	Стадия	Лист	Листов
Разраб.		Агапов Д.И.		<i>[Signature]</i>	06.21		Р	21	41
ГИП		Мухортиков А.В.		<i>[Signature]</i>	06.21	Схема размещения ТСОДД			



# Улъявар Имени Умберто Нобиле

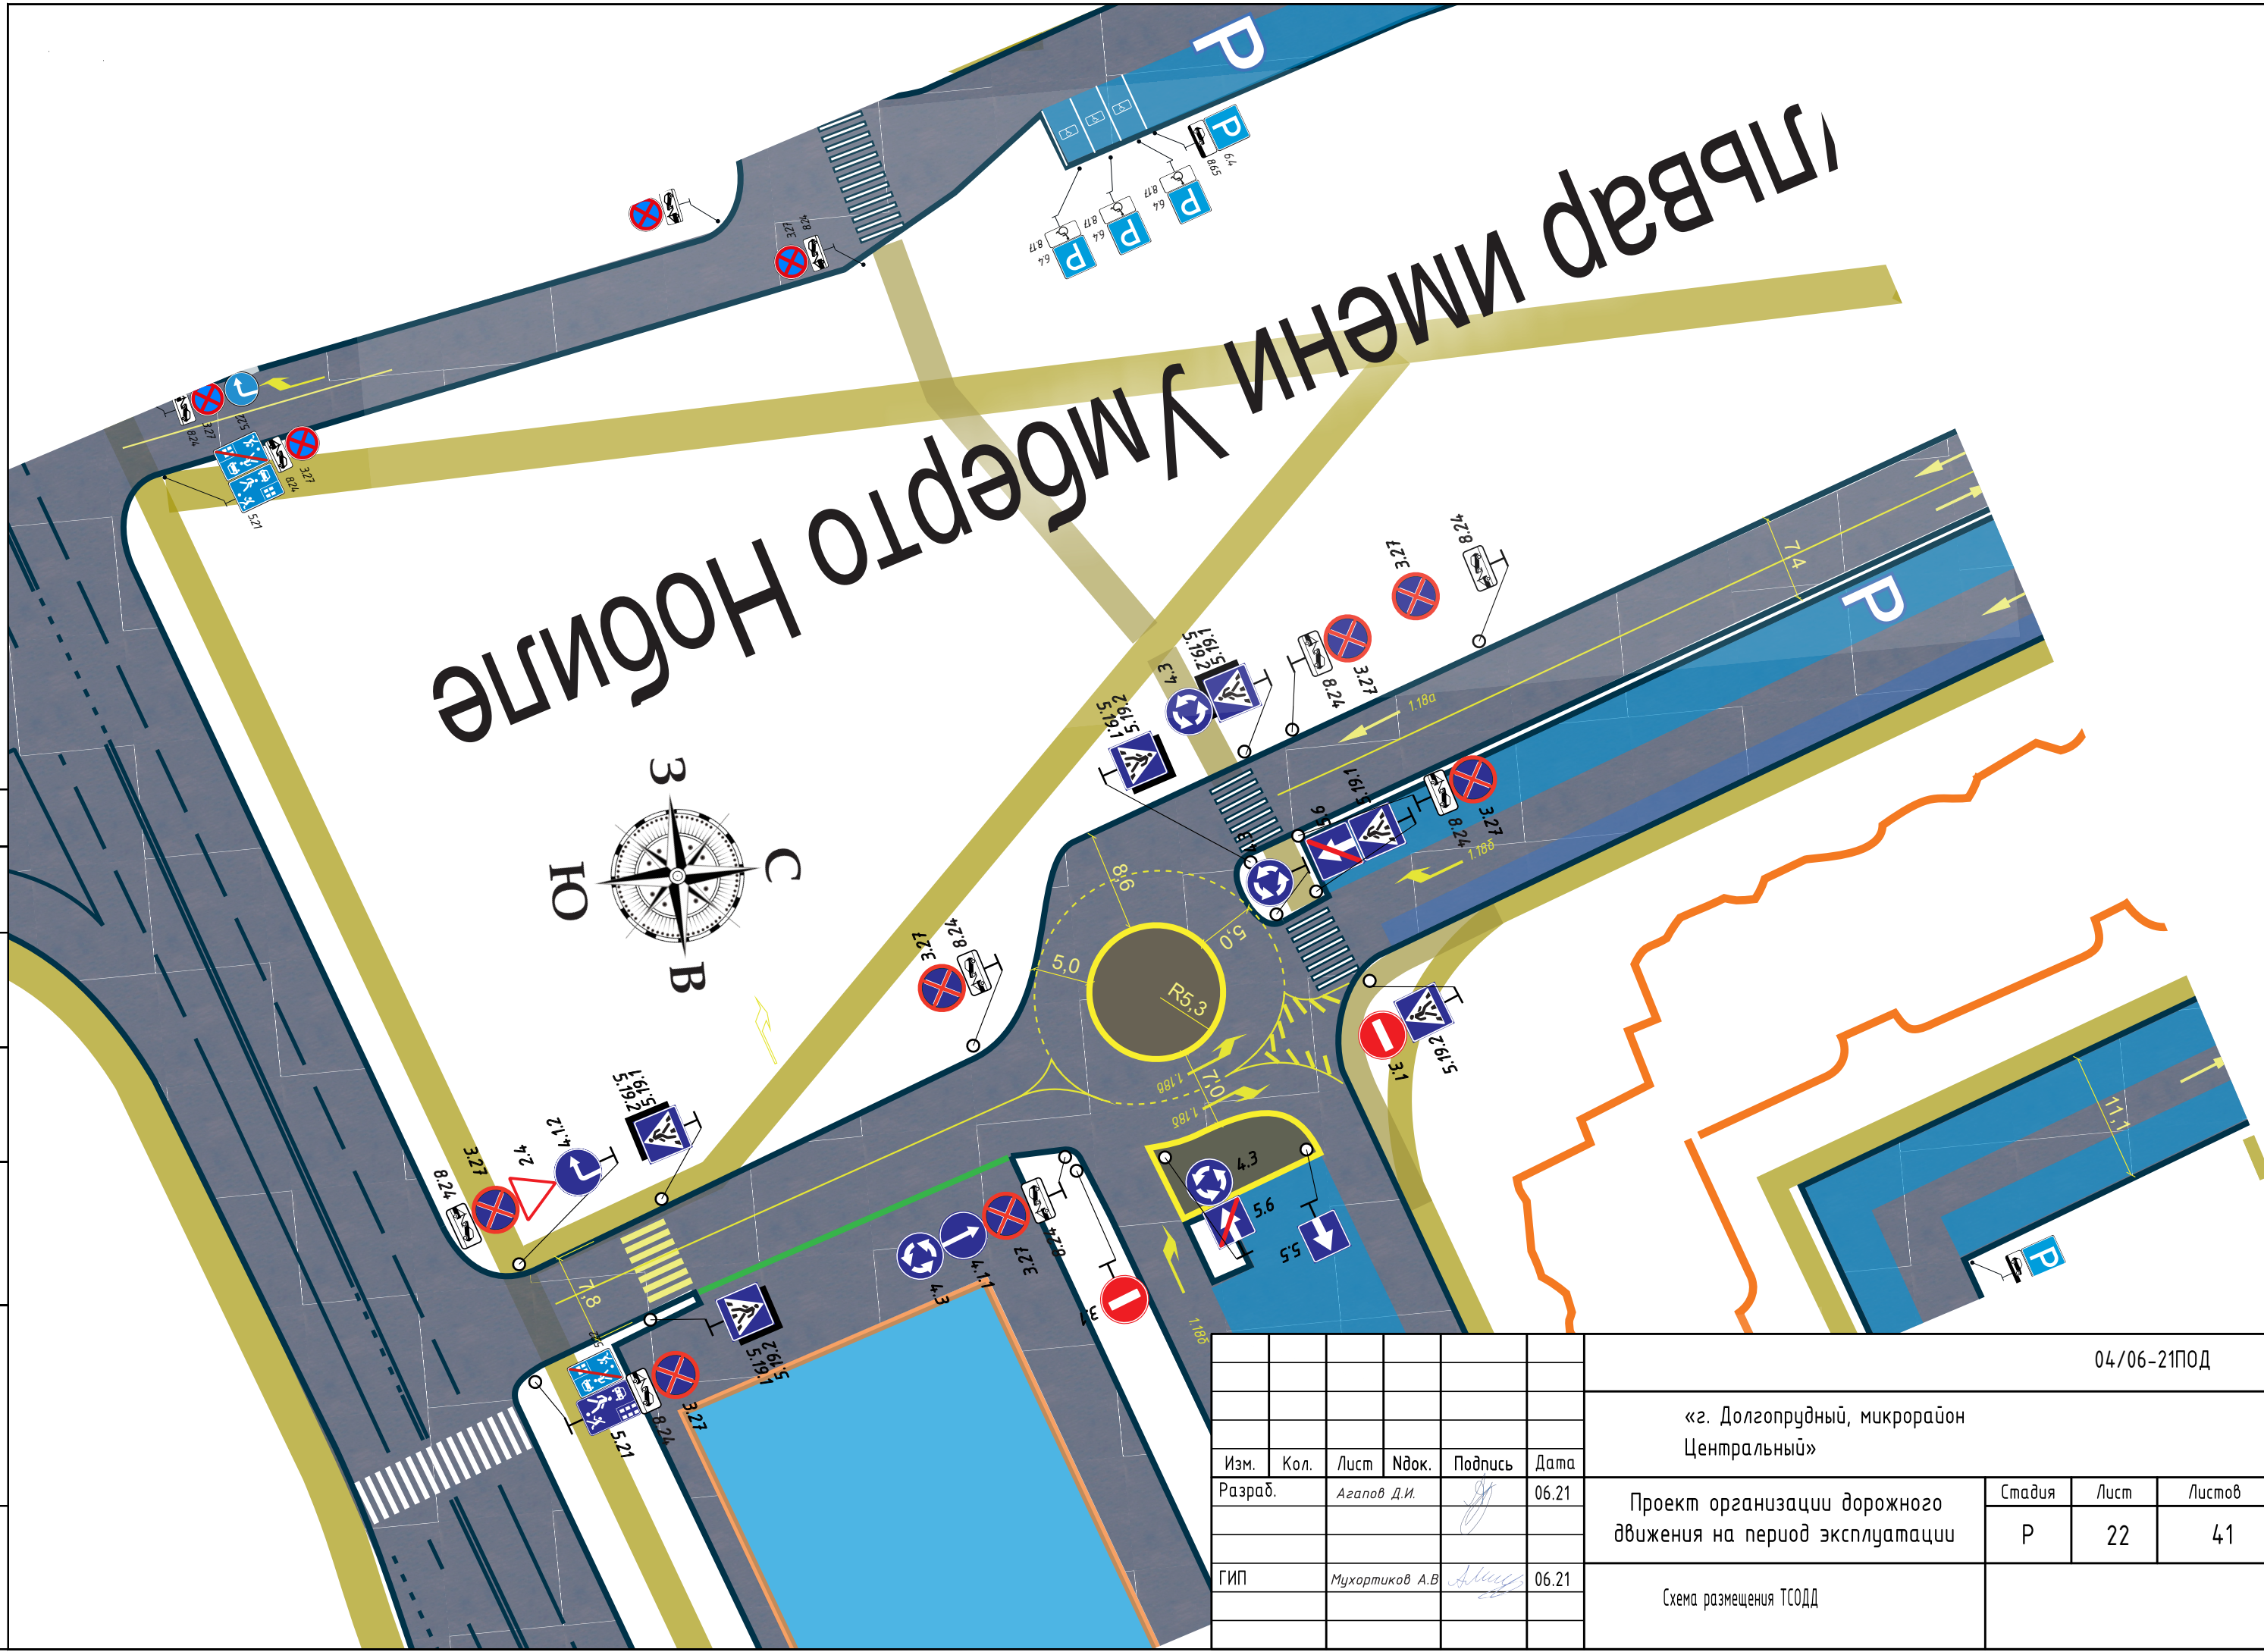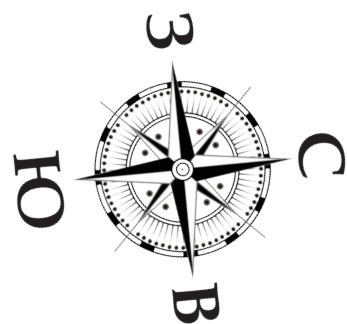

Согласовано				
Инва. № подл.	Подп. и дата	Взам. инв. №		

Изм.	Кол.	Лист	Иднок.	Подпись	Дата
Разраб.		Агапов Д.И.		<i>[Signature]</i>	06.21
ГИП		Мухортиков А.В.		<i>[Signature]</i>	06.21

04/06-21ПОД			
«г. Долгопрудный, микрорайон Центральный»			
Проект организации дорожного движения на период эксплуатации		Стадия	Лист
		Р	22
Схема размещения ТСОДД		Листов	41








Согласовано

Инв. № подл. Подп. и дата. Взам. инв. №

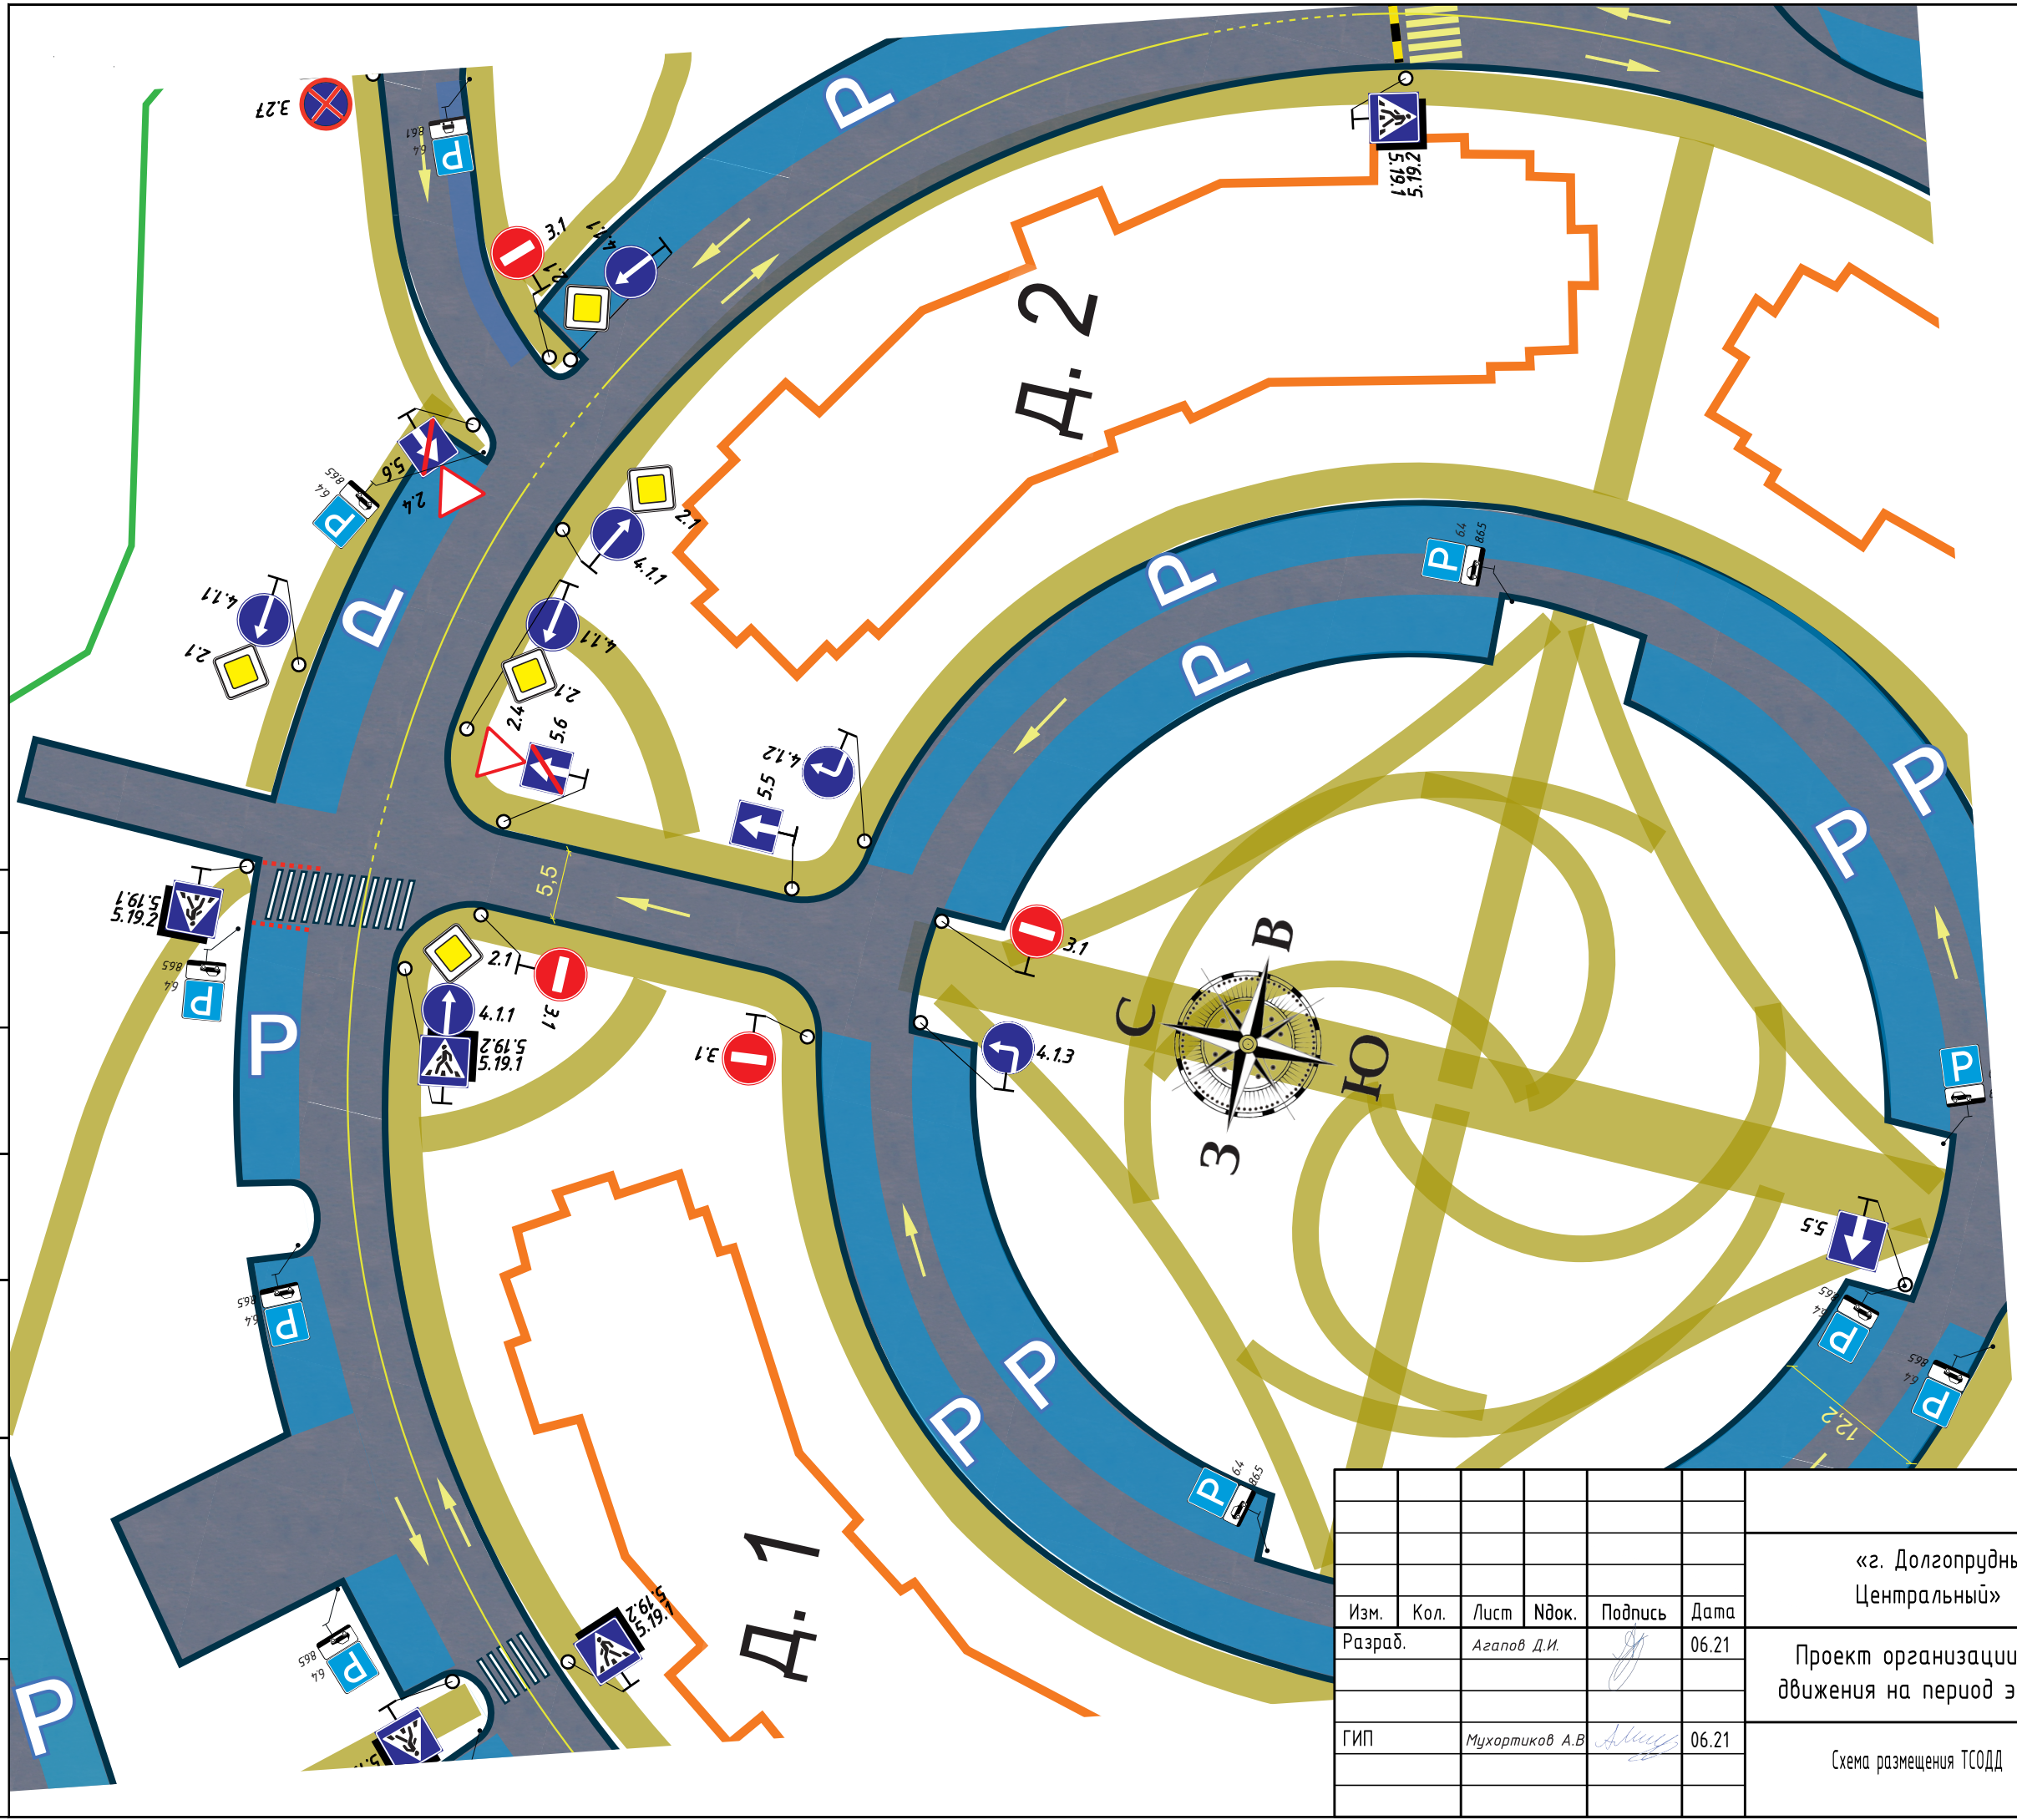


Изм.	Кол.	Лист	Идент.	Подпись	Дата
Разраб.		Агапов Д.И.		<i>[Signature]</i>	06.21
ГИП		Мухортиков А.В.		<i>[Signature]</i>	06.21

04/06-21ПОД			
«г. Долгопрудный, микрорайон Центральный»			
Проект организации дорожного движения на период эксплуатации		Стадия	Лист
		Р	24
Схема размещения ТСОДД		Листов	41

ОБЪЕКТ  
 (ПШ)  
 Ш 56


# бульвар Космонавта Серебровва А.А.

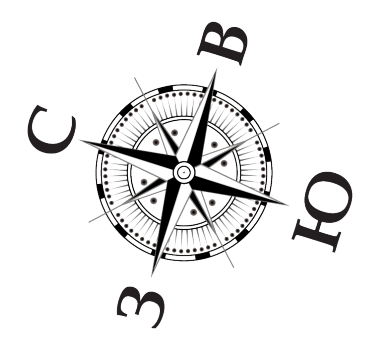

Согласовано			
Инв. № подл.	Подп. и дата	Взам. инв. №	

						04/06-21ПОД			
						«г. Долгопрудный, микрорайон Центральный»			
Изм.	Кол.	Лист	Индок.	Подпись	Дата	Проект организации дорожного движения на период эксплуатации	Стадия	Лист	Листов
Разраб.		Агапов Д.И.		<i>[Signature]</i>	06.21		Р	25	41
ГИП		Мухортиков А.В.		<i>[Signature]</i>	06.21	Схема размещения ТСОДД			



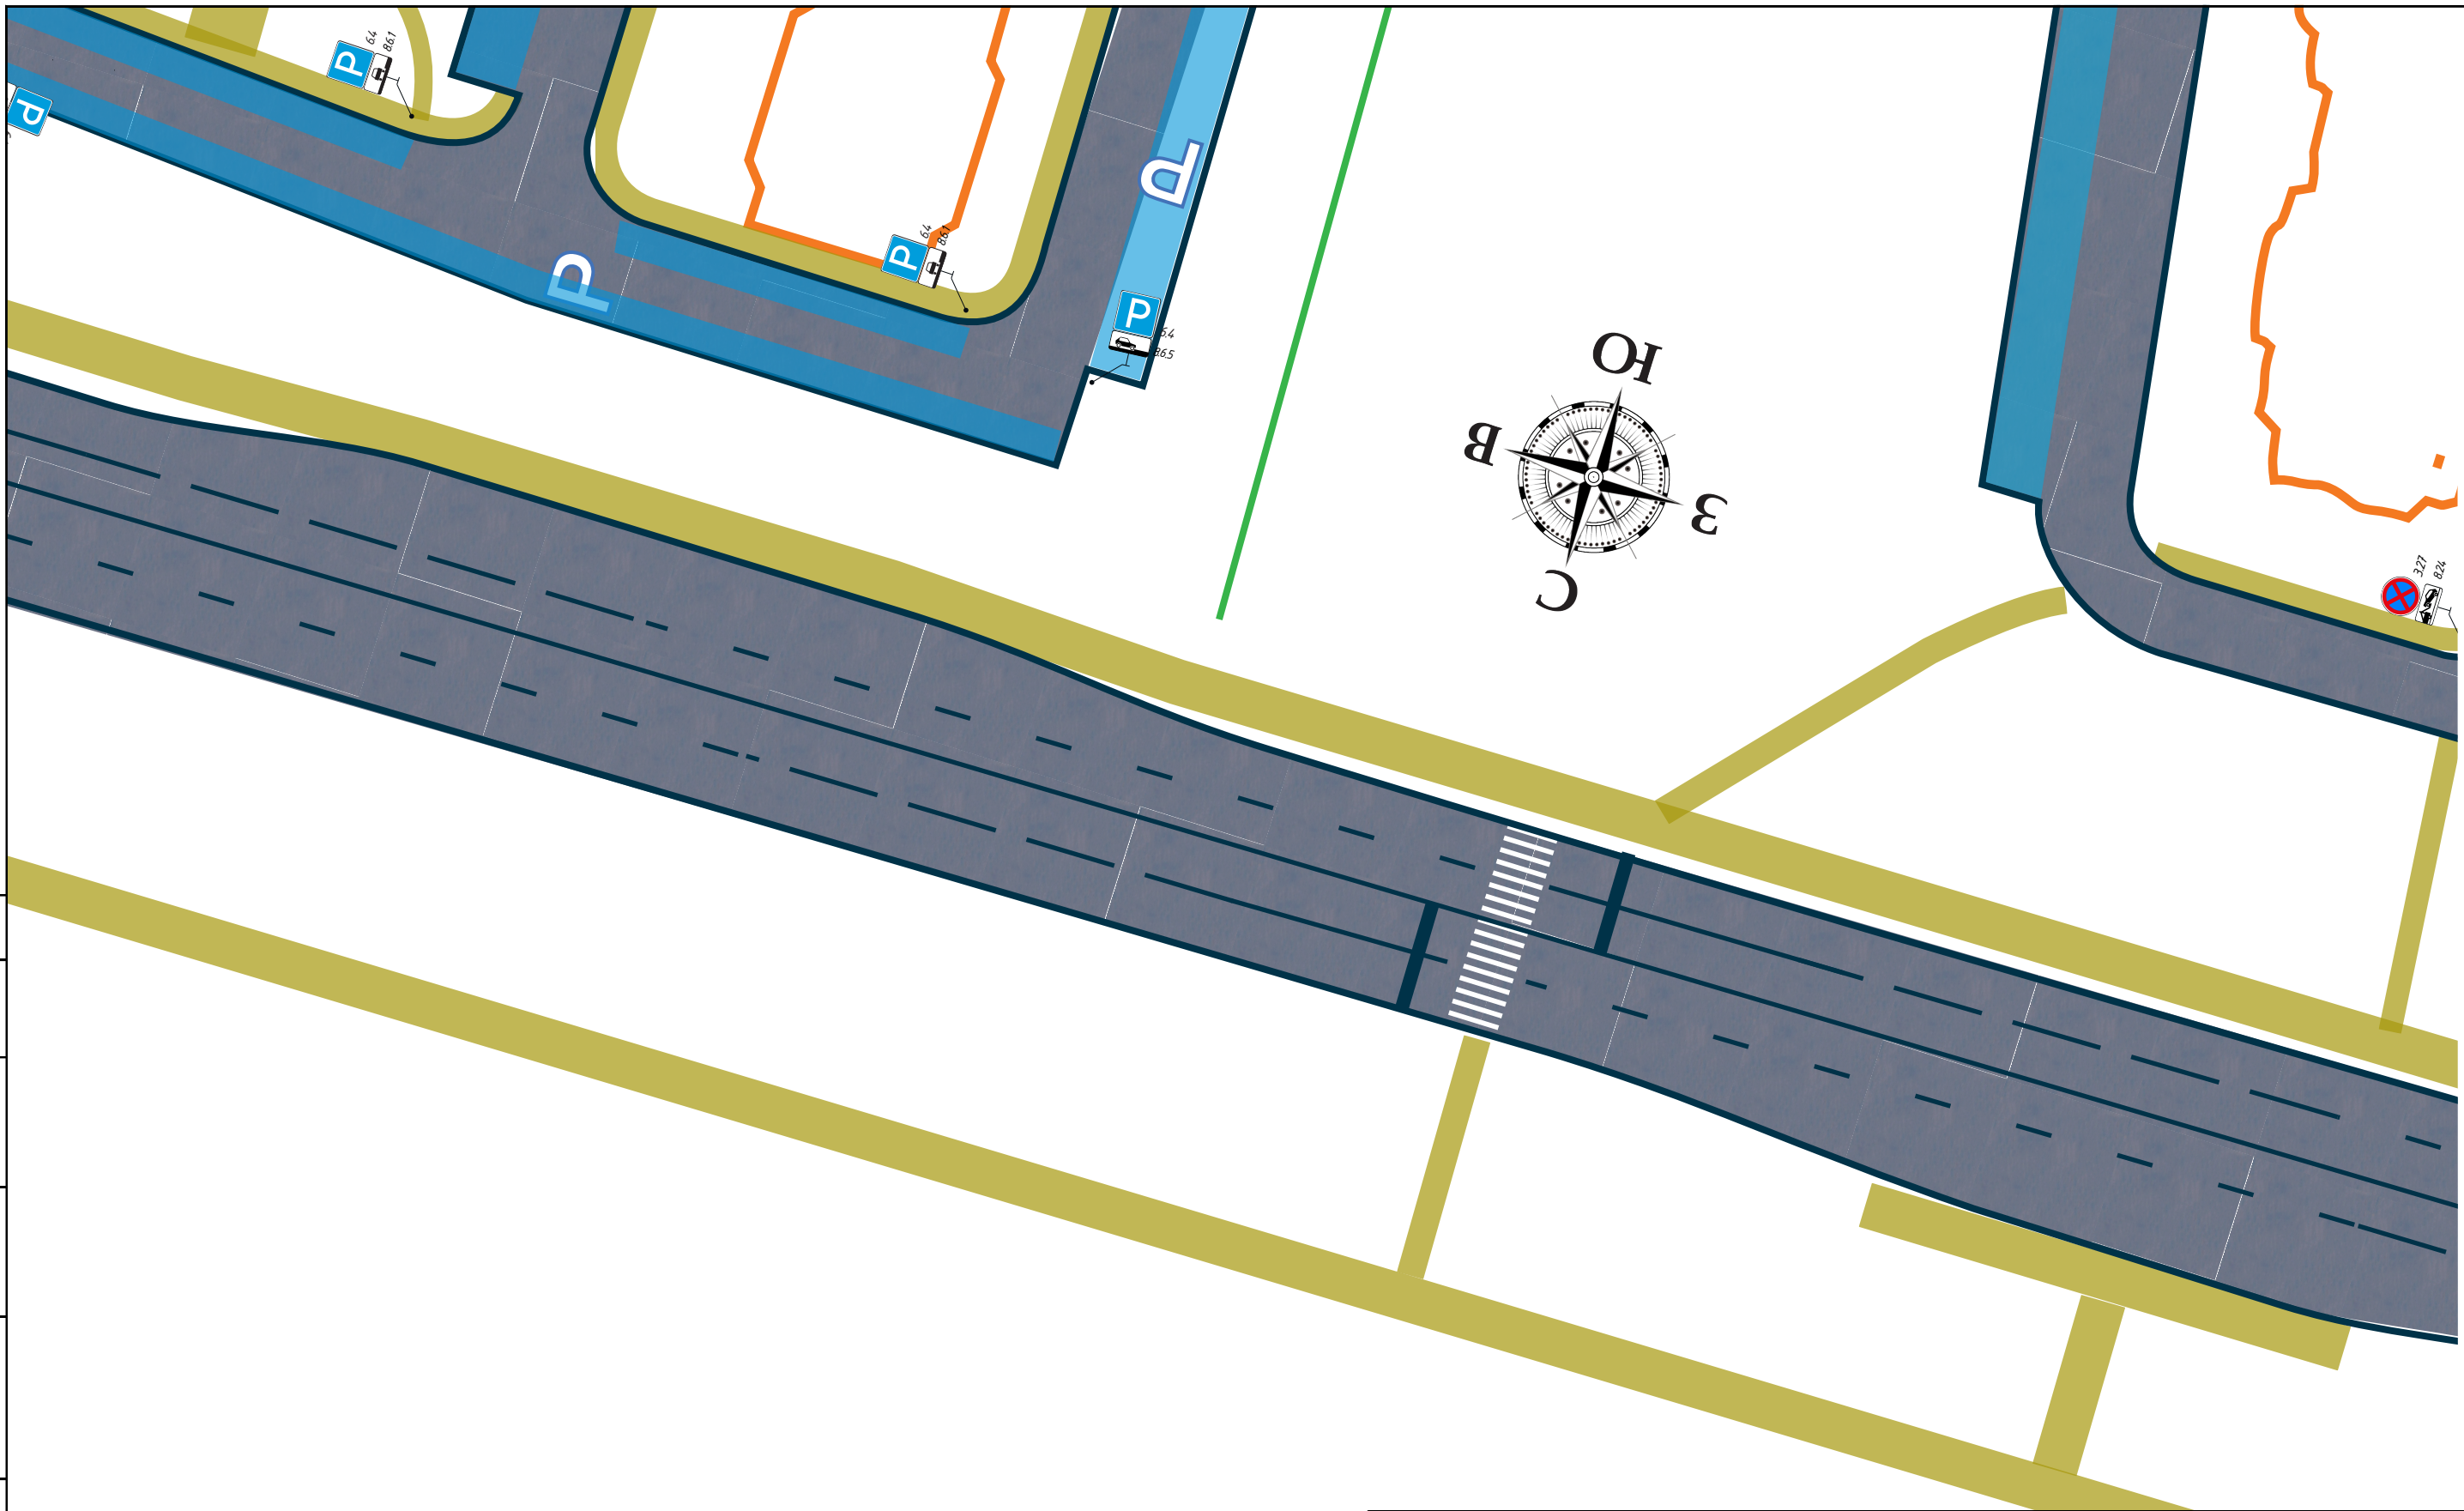


Согласовано					
Инв. № подл.	Подп. и дата	Взам. инв. №			

						04/06-21ПОД			
						«г. Долгопрудный, микрорайон Центральный»			
Изм.	Кол.	Лист	Индок.	Подпись	Дата	Проект организации дорожного движения на период эксплуатации	Стадия	Лист	Листов
Разраб.		Агапов Д.И.		<i>[Signature]</i>	06.21		Р	26	41
ГИП		Мухомртиков А.В.		<i>[Signature]</i>	06.21	Схема размещения ТСОДД			




Согласовано

Инв. № подл.	Подп. и дата	Взам. инв. №

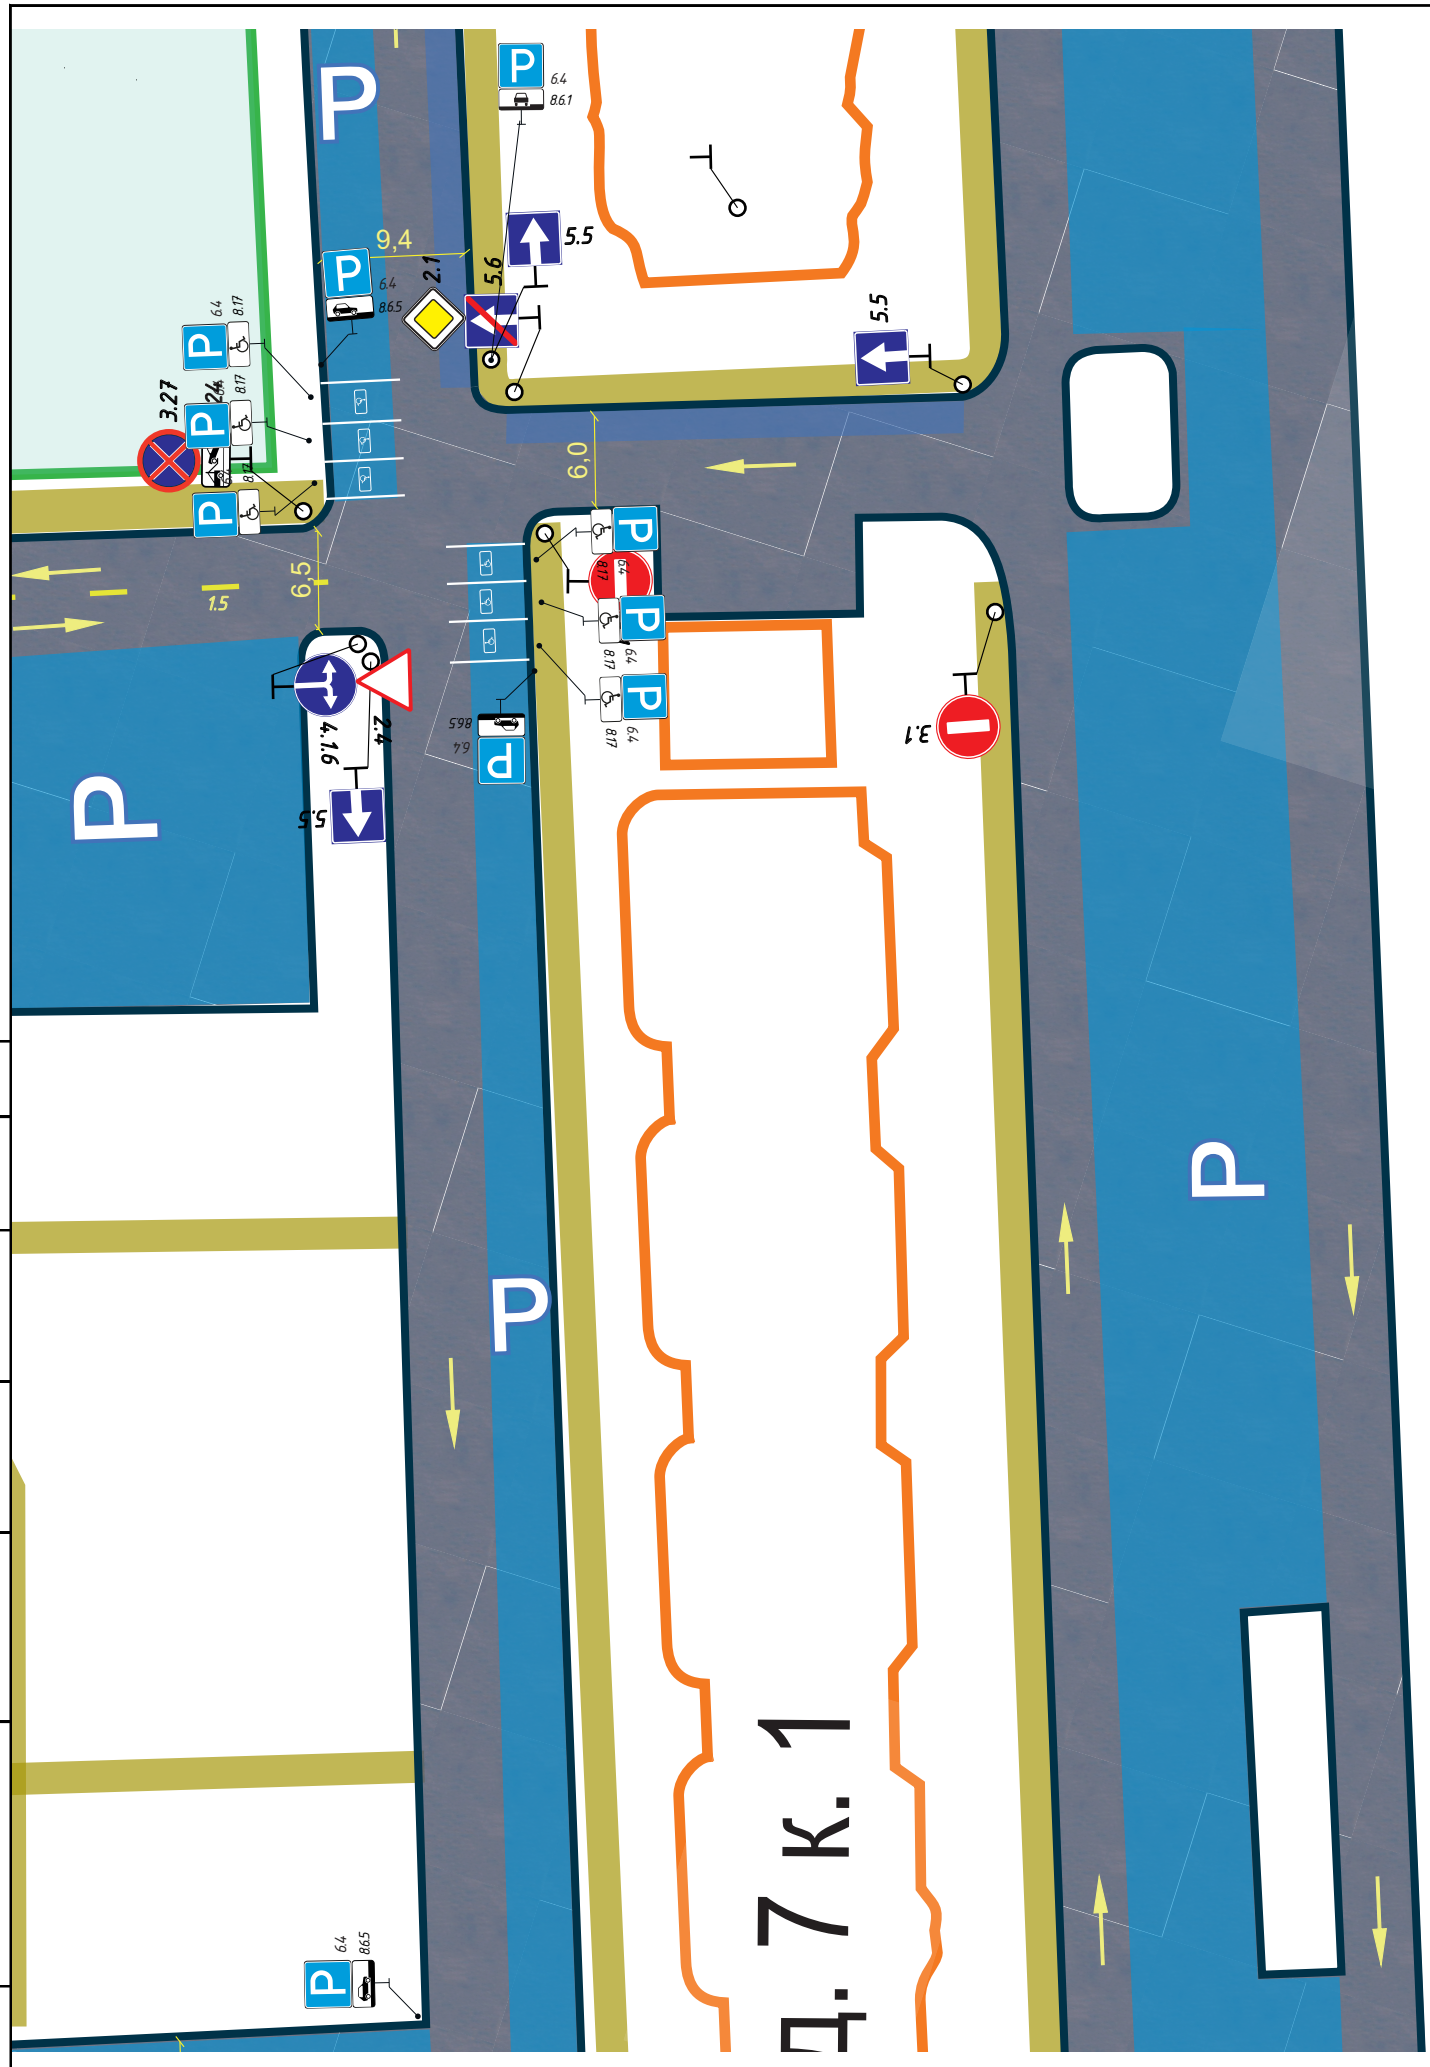

Д. 7 К. 1

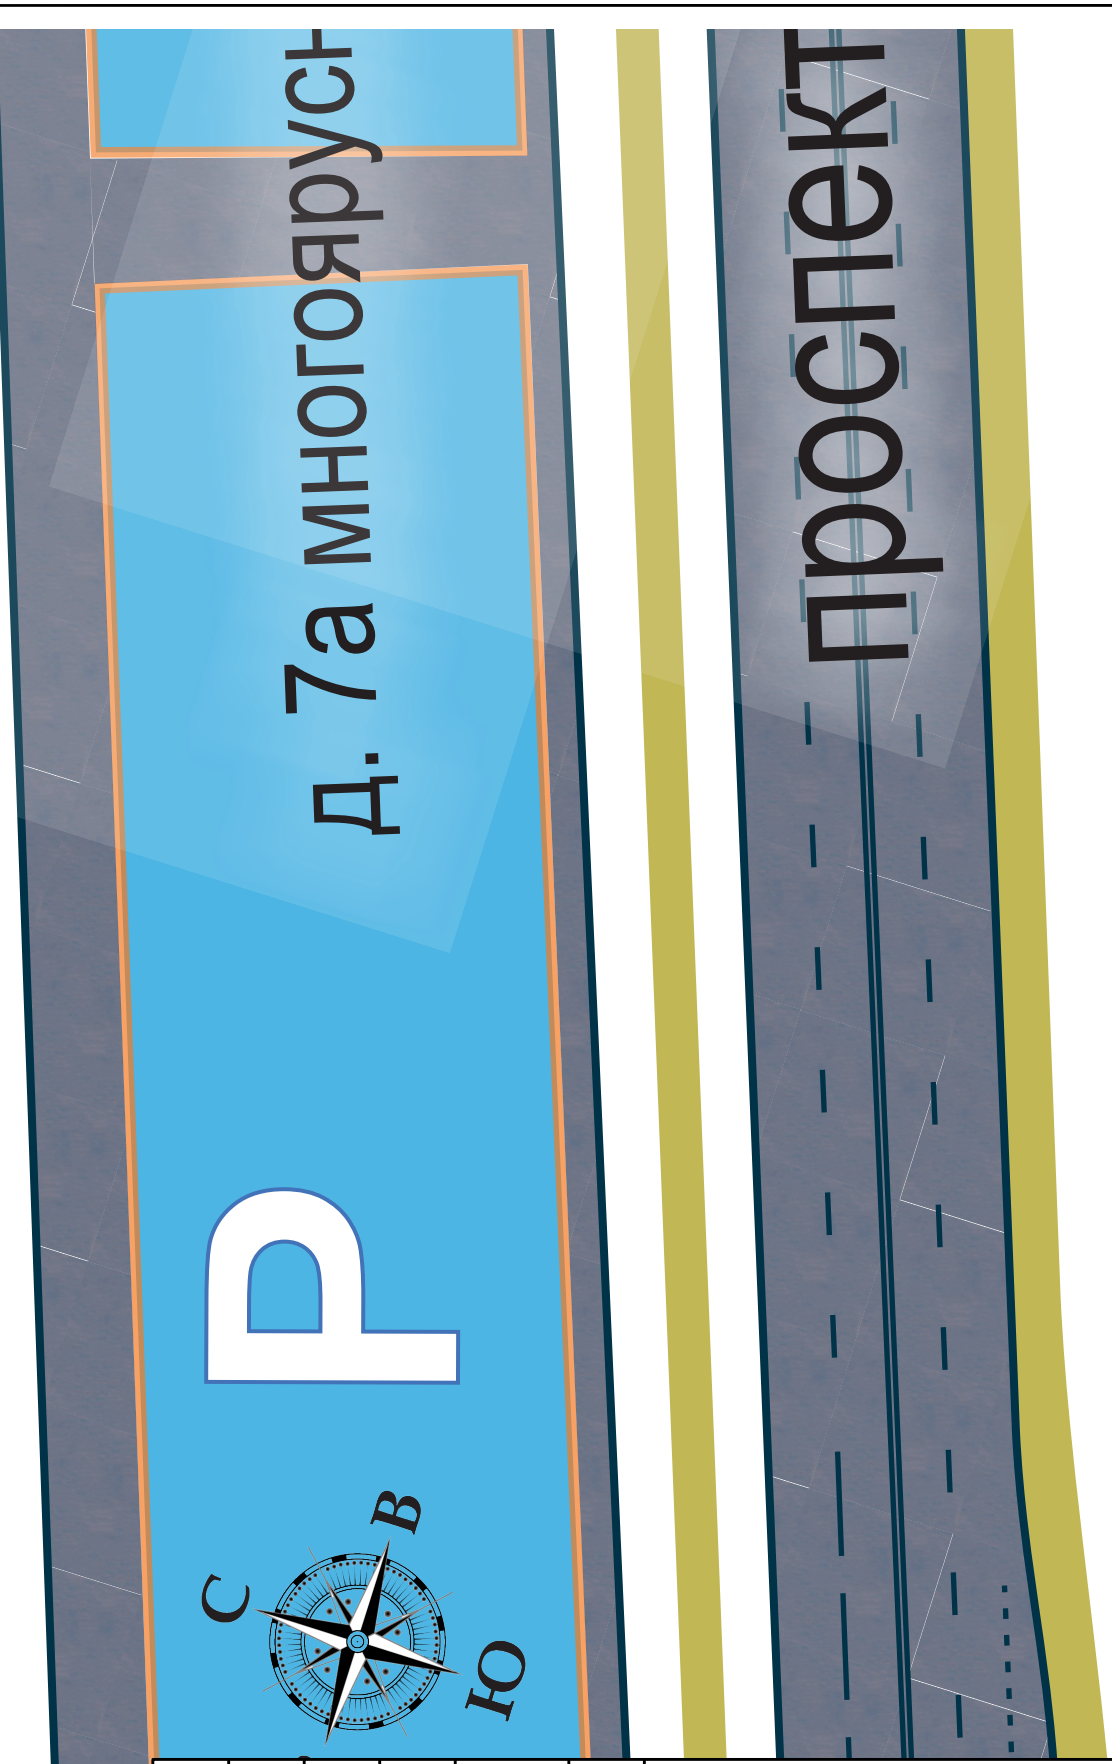


Изм.	Кол.	Лист	Индок.	Подпись	Дата
Разраб.		Агапов Д.И.		<i>[Signature]</i>	06.21
ГИП		Мухортиков А.В.		<i>[Signature]</i>	06.21

04/06-21ПОД			
«г. Долгопрудный, микрорайон Центральный»			
Проект организации дорожного движения на период эксплуатации		Стадия	Лист
		Р	27
Схема размещения ТСОДД		Листов	41



Согласовано

Инв. № подл. Подп. и дата. Взам. инв. №

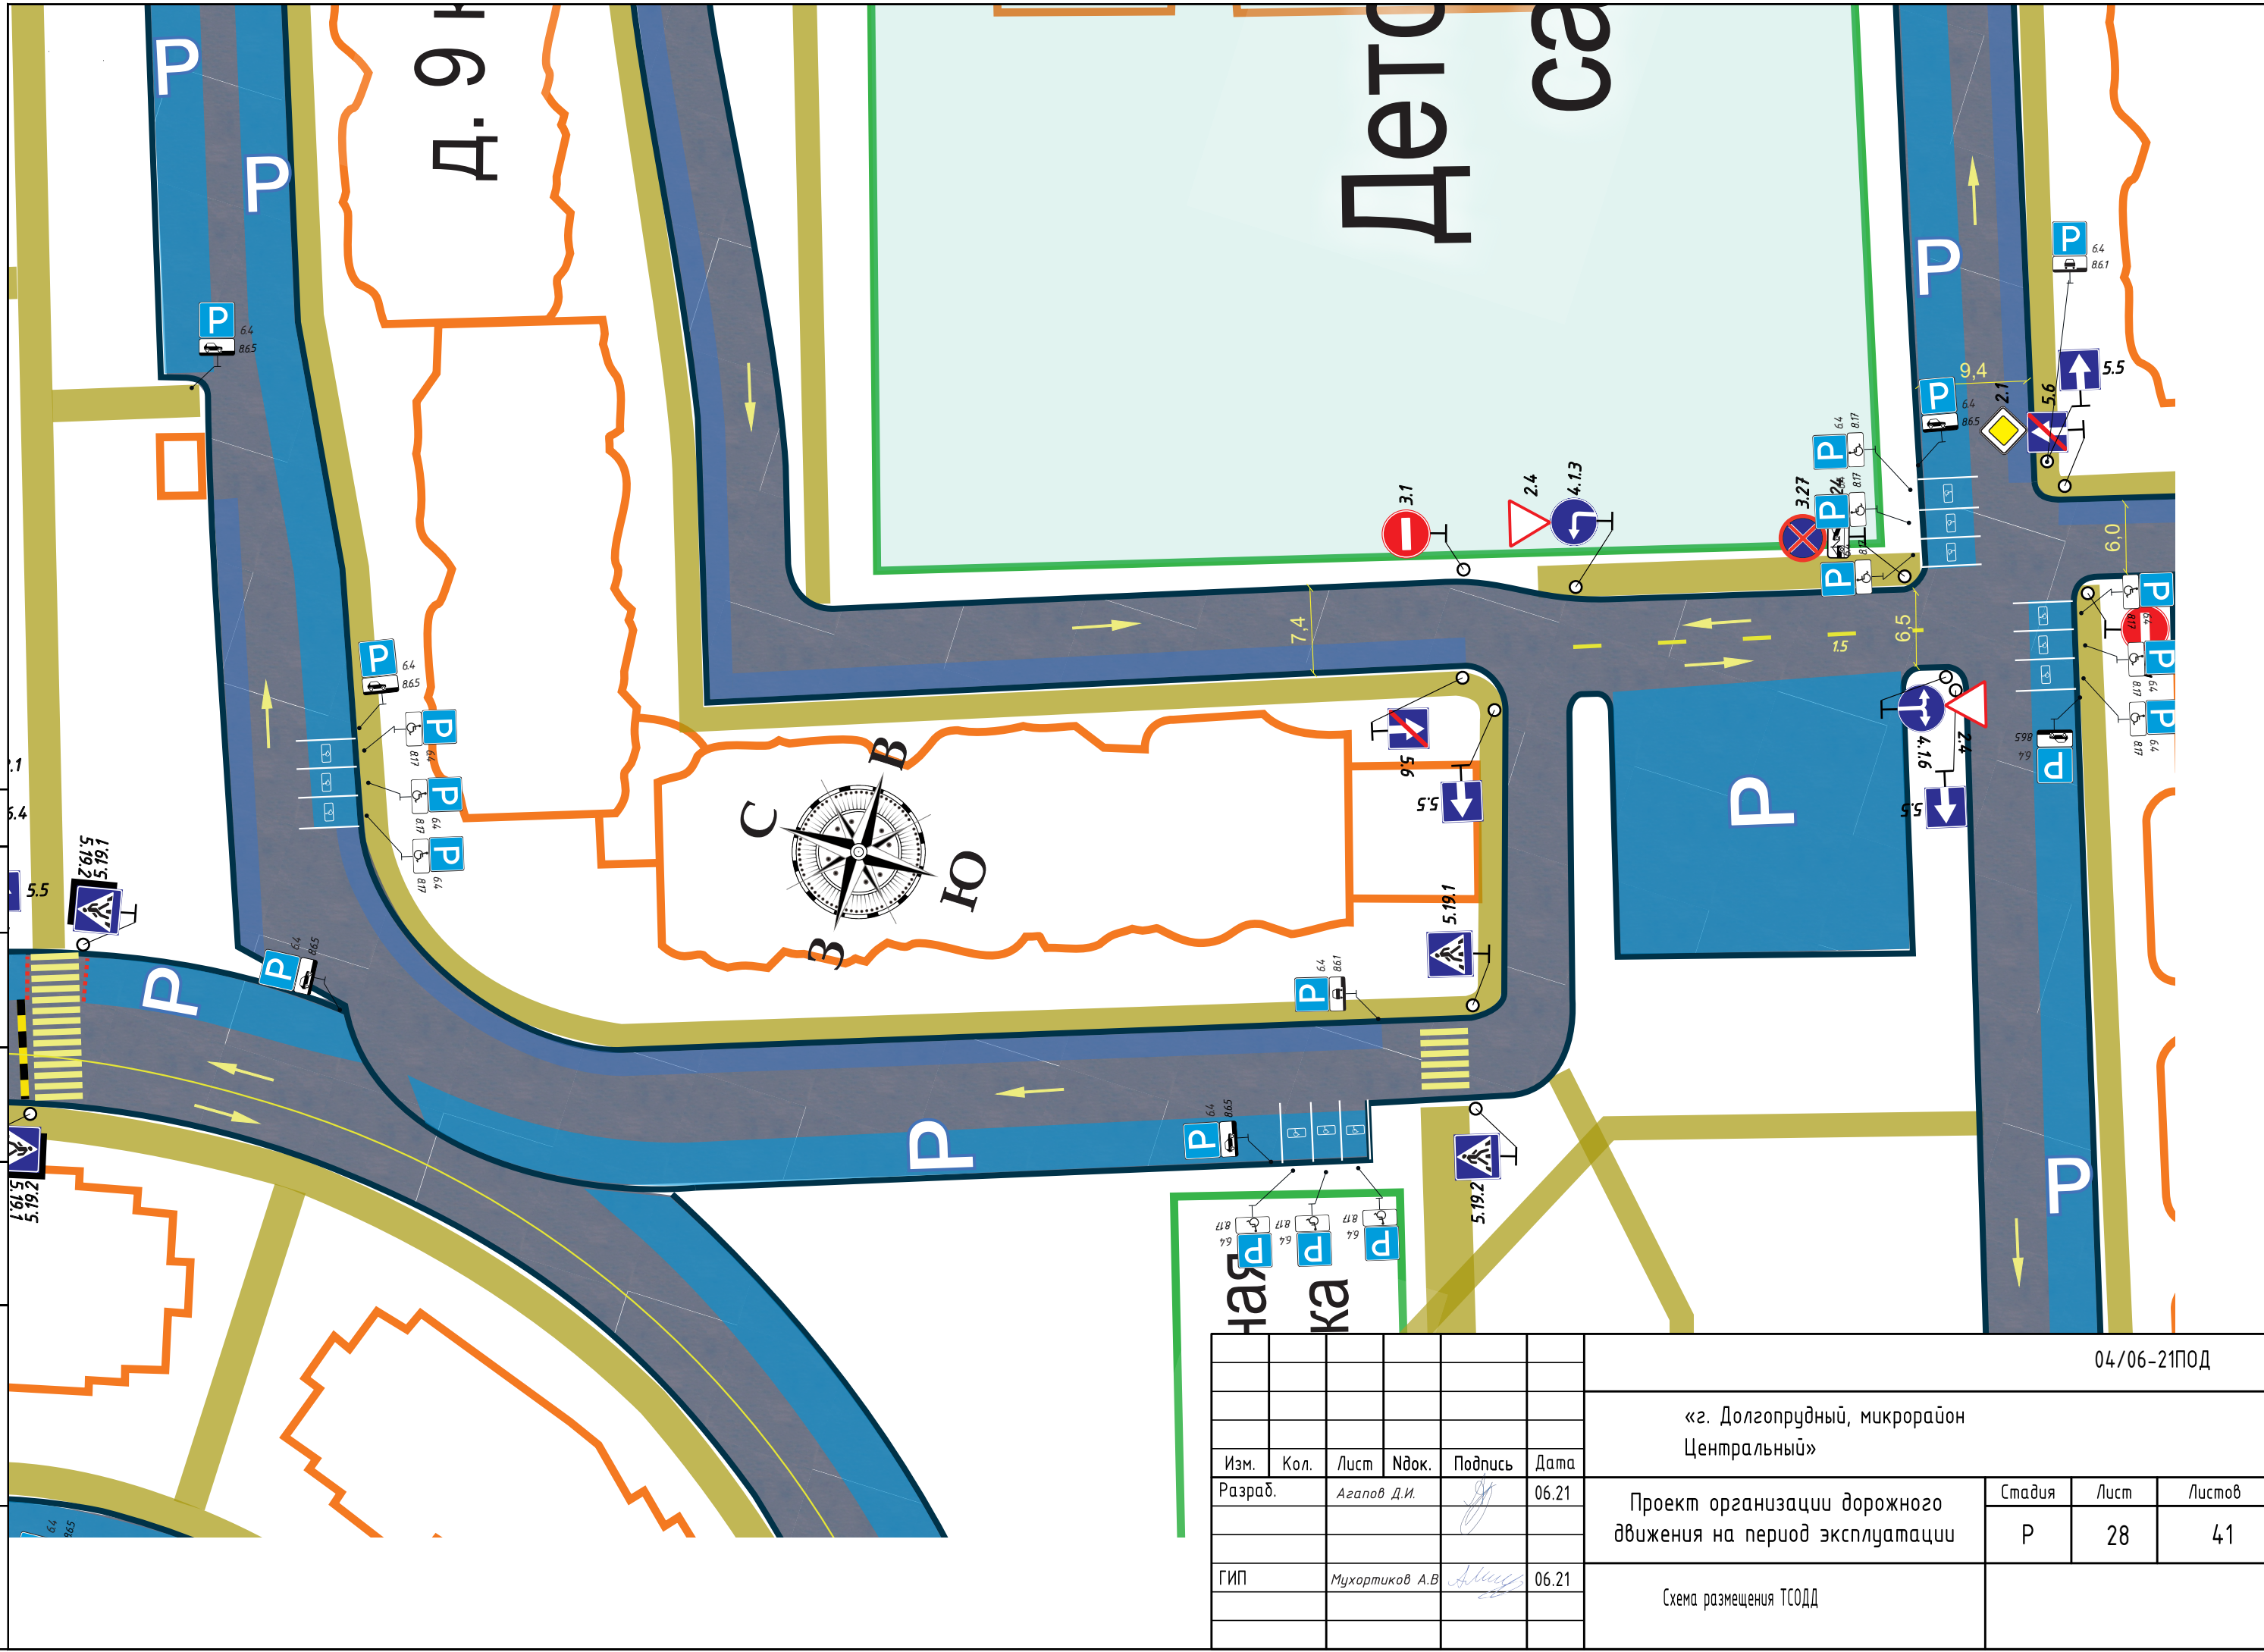


Изм.	Кол.	Лист	Индок.	Подпись	Дата
Разраб.		Агапов Д.И.		<i>[Signature]</i>	06.21
ГИП		Мухортиков А.В.		<i>[Signature]</i>	06.21

04/06-21ПОД			
«г. Долгопрудный, микрорайон Центральный»			
Проект организации дорожного движения на период эксплуатации		Стадия	Лист
		Р	28
Схема размещения ТСОДД		Листов	41



Согласовано

Инв. № подл. Подп. и дата. Взам. инв. №

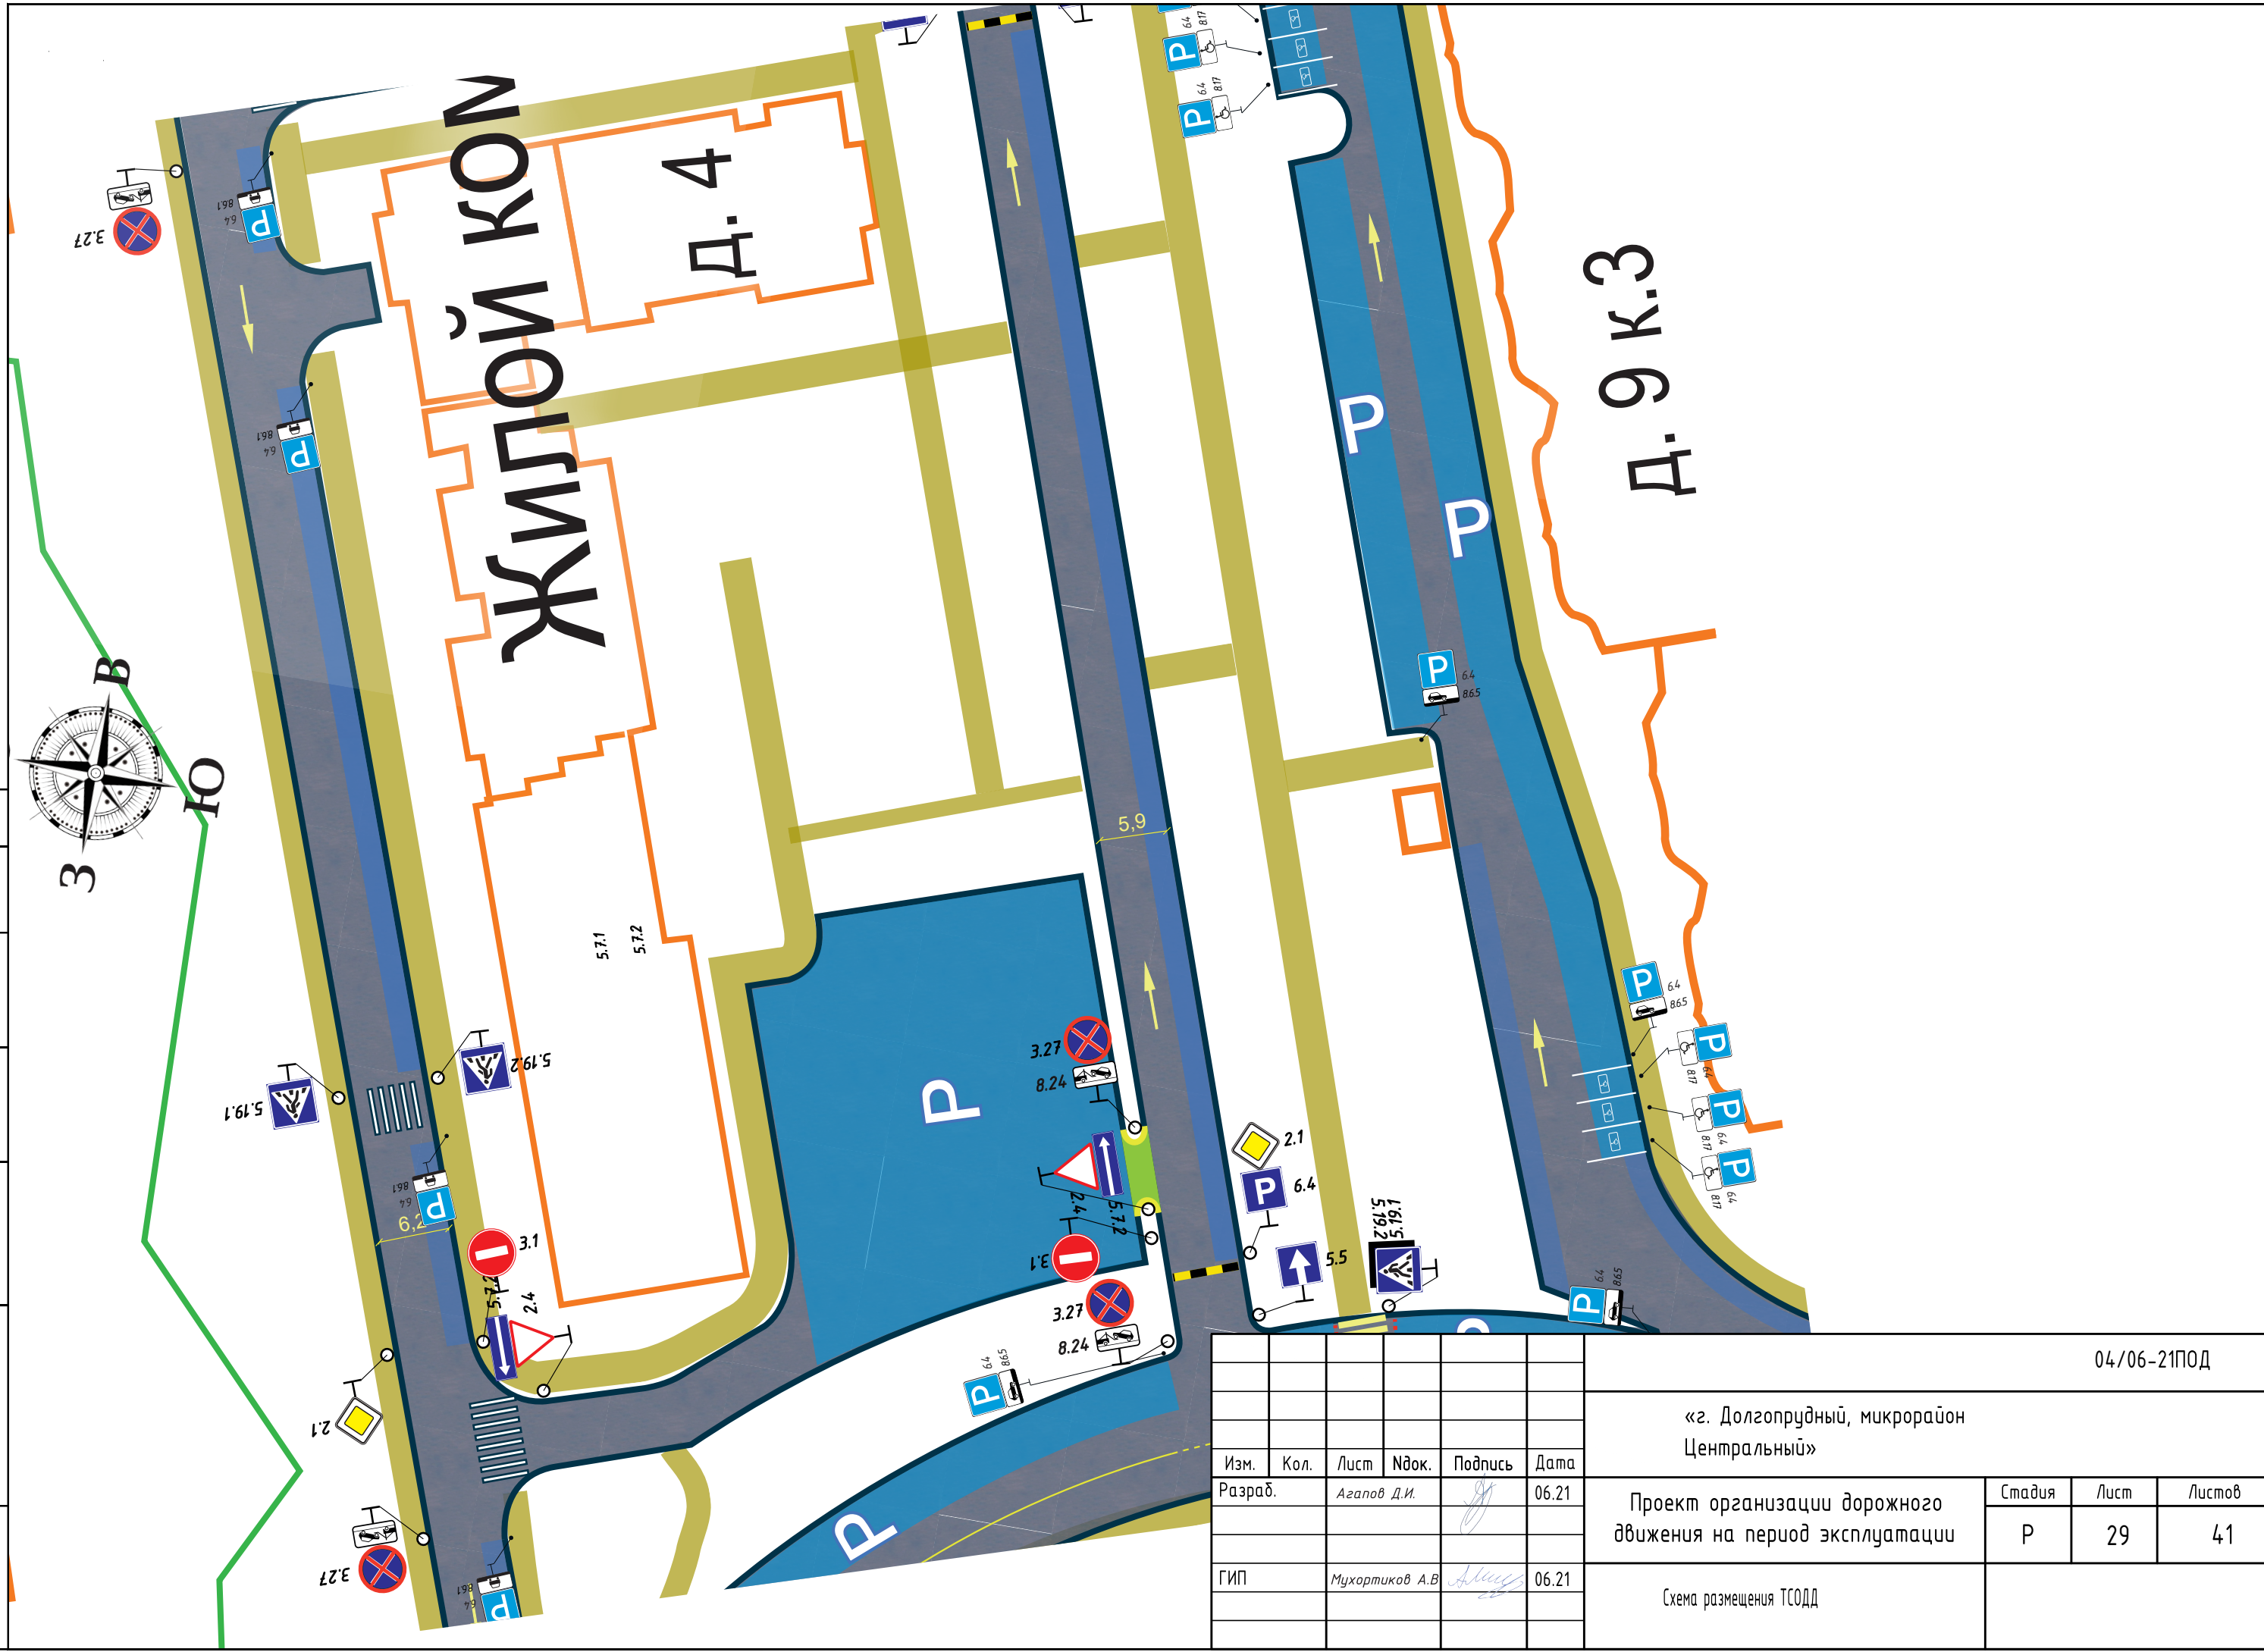


Изм.	Кол.	Лист	Индок.	Подпись	Дата
Разраб.		Агапов Д.И.		<i>[Signature]</i>	06.21
ГИП		Мухортиков А.В.		<i>[Signature]</i>	06.21

04/06-21ПОД			
«г. Долгопрудный, микрорайон Центральный»			
Проект организации дорожного движения на период эксплуатации		Стадия	Лист
		Р	29
Схема размещения ТСОДД		Листов	41

Согласовано

Инв. № подл. Подп. и дата. Взам. инв. №

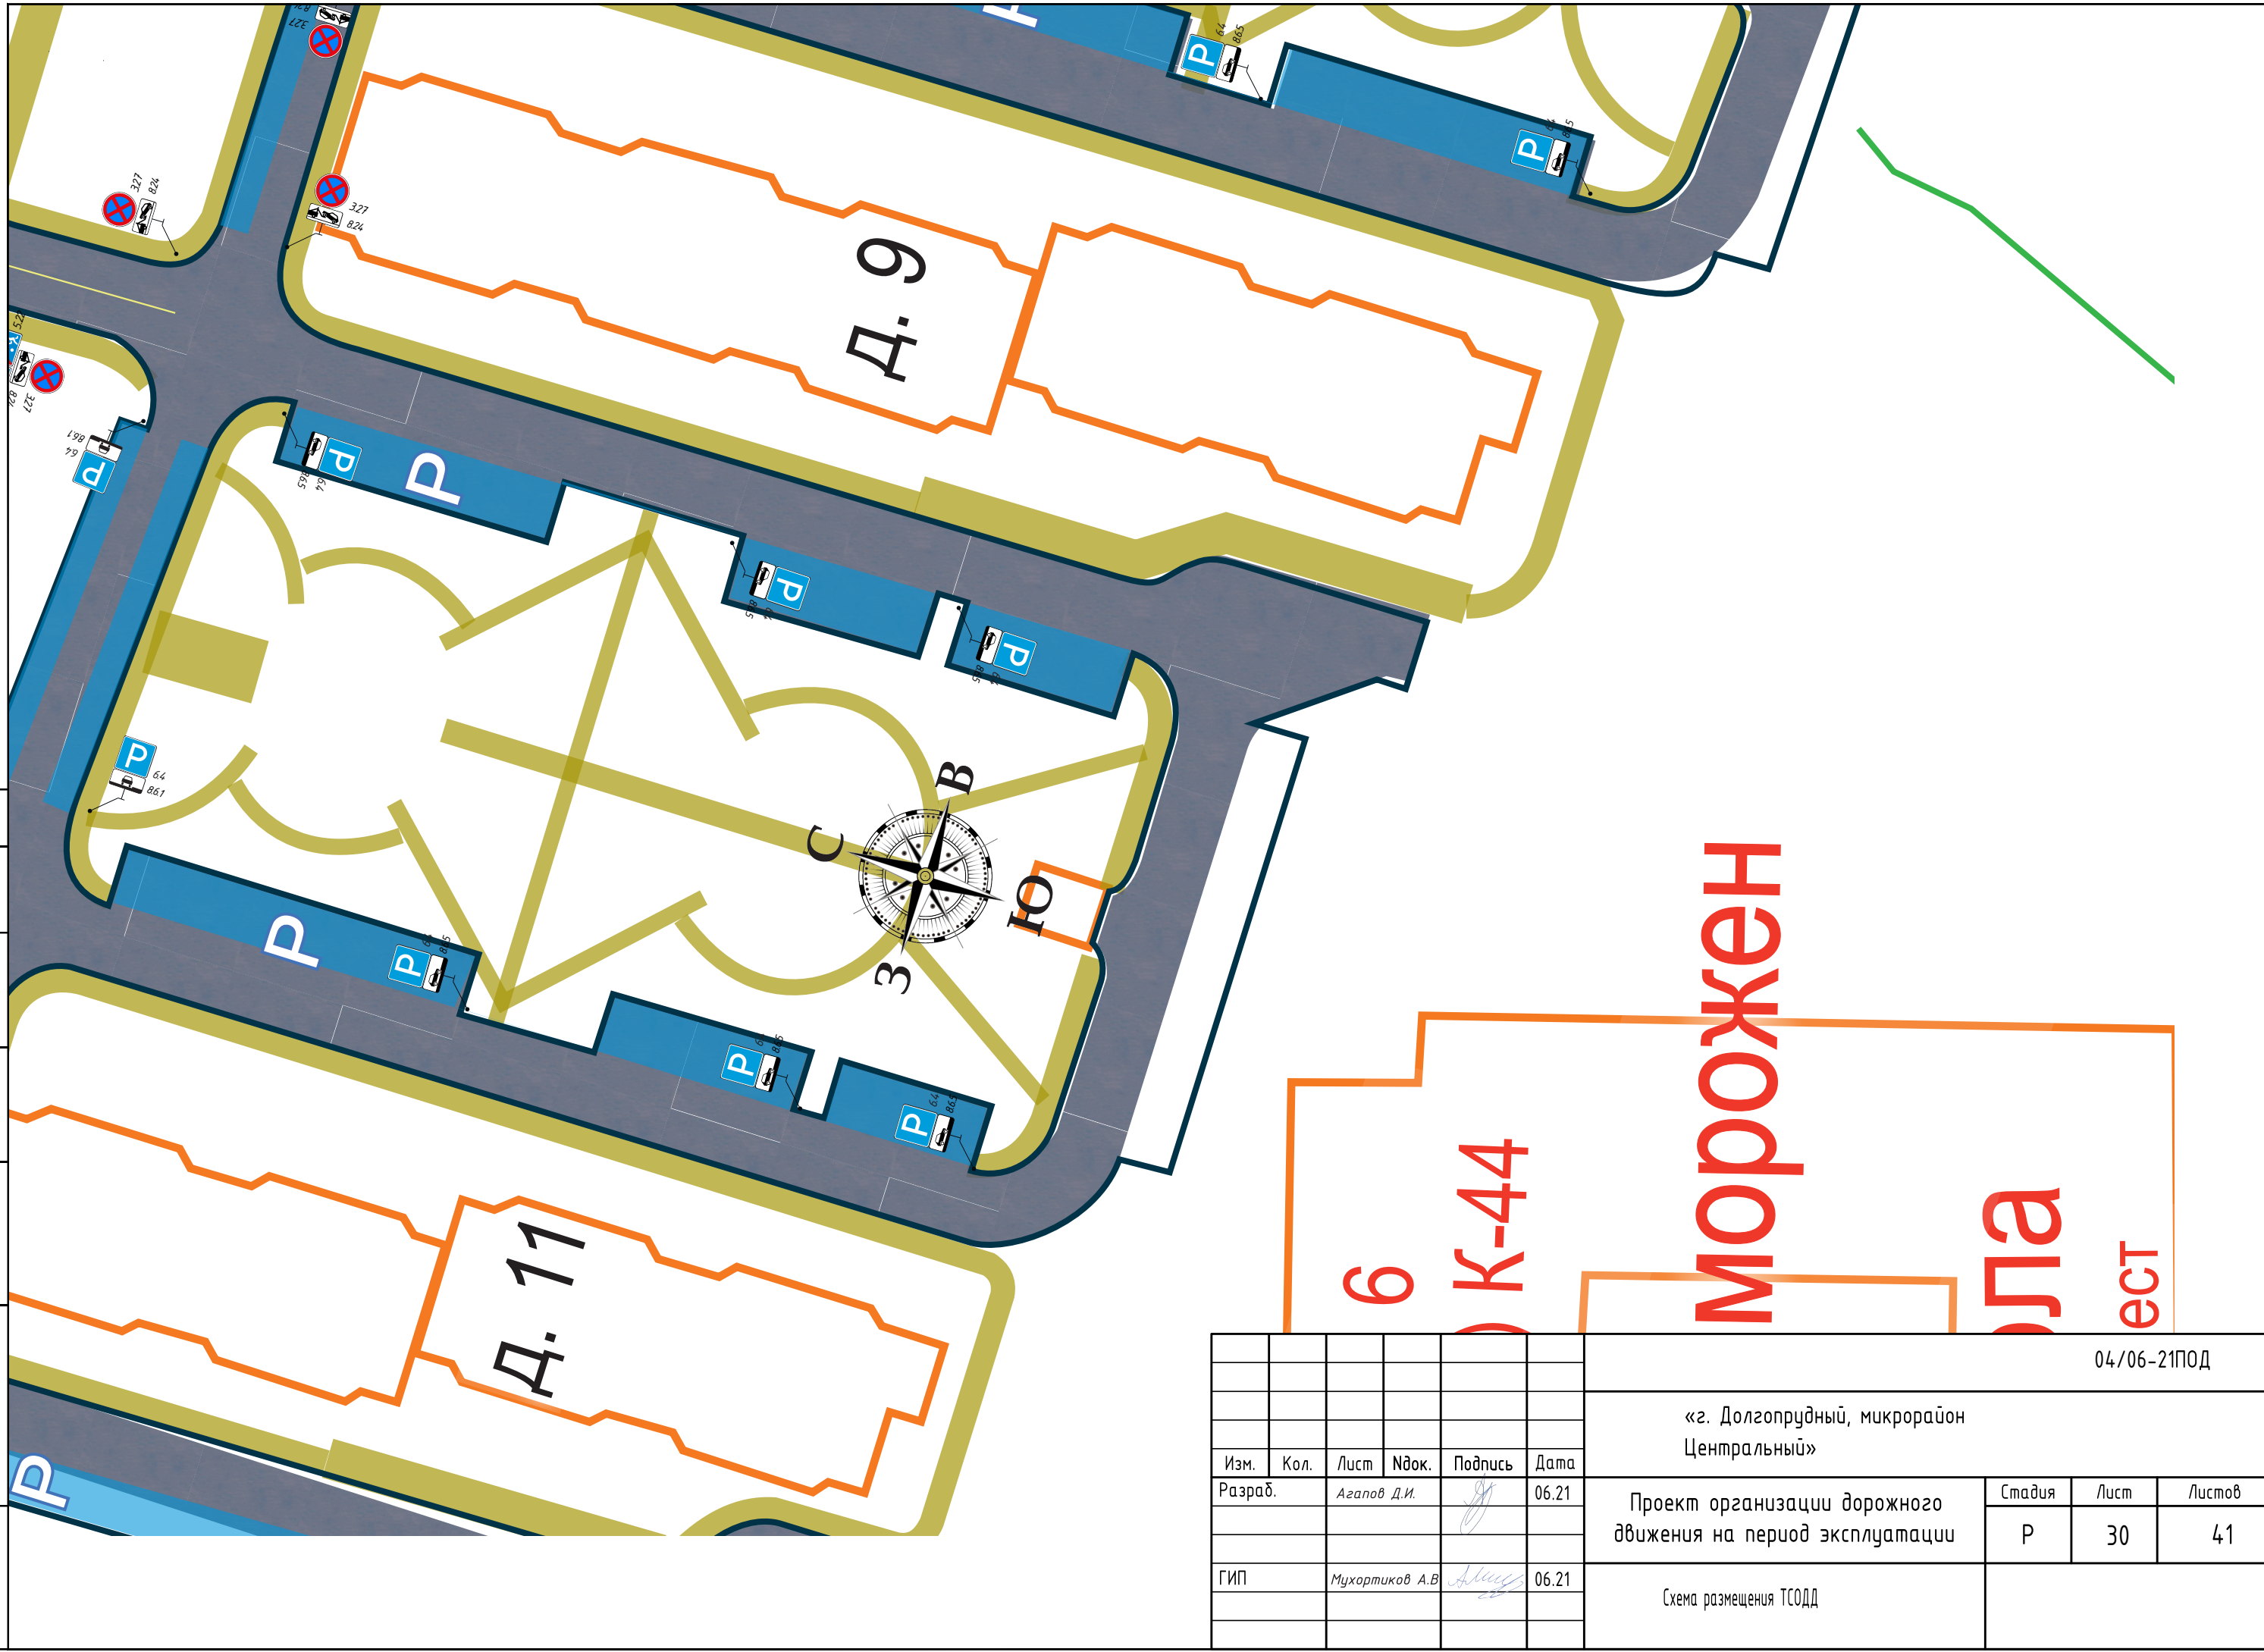


Изм.	Кол.	Лист	Ивок.	Подпись	Дата
Разраб.		Агапов Д.И.		<i>[Signature]</i>	06.21
ГИП		Мухортиков А.В.		<i>[Signature]</i>	06.21

04/06-21ПОД		
«г. Долгопрудный, микрорайон Центральный»		
Проект организации дорожного движения на период эксплуатации	Стадия Р	Лист 30
Листов 41		
Схема размещения ТСОДД		



Согласовано


Инв. № подл. Подп. и дата. Взам. инв. №

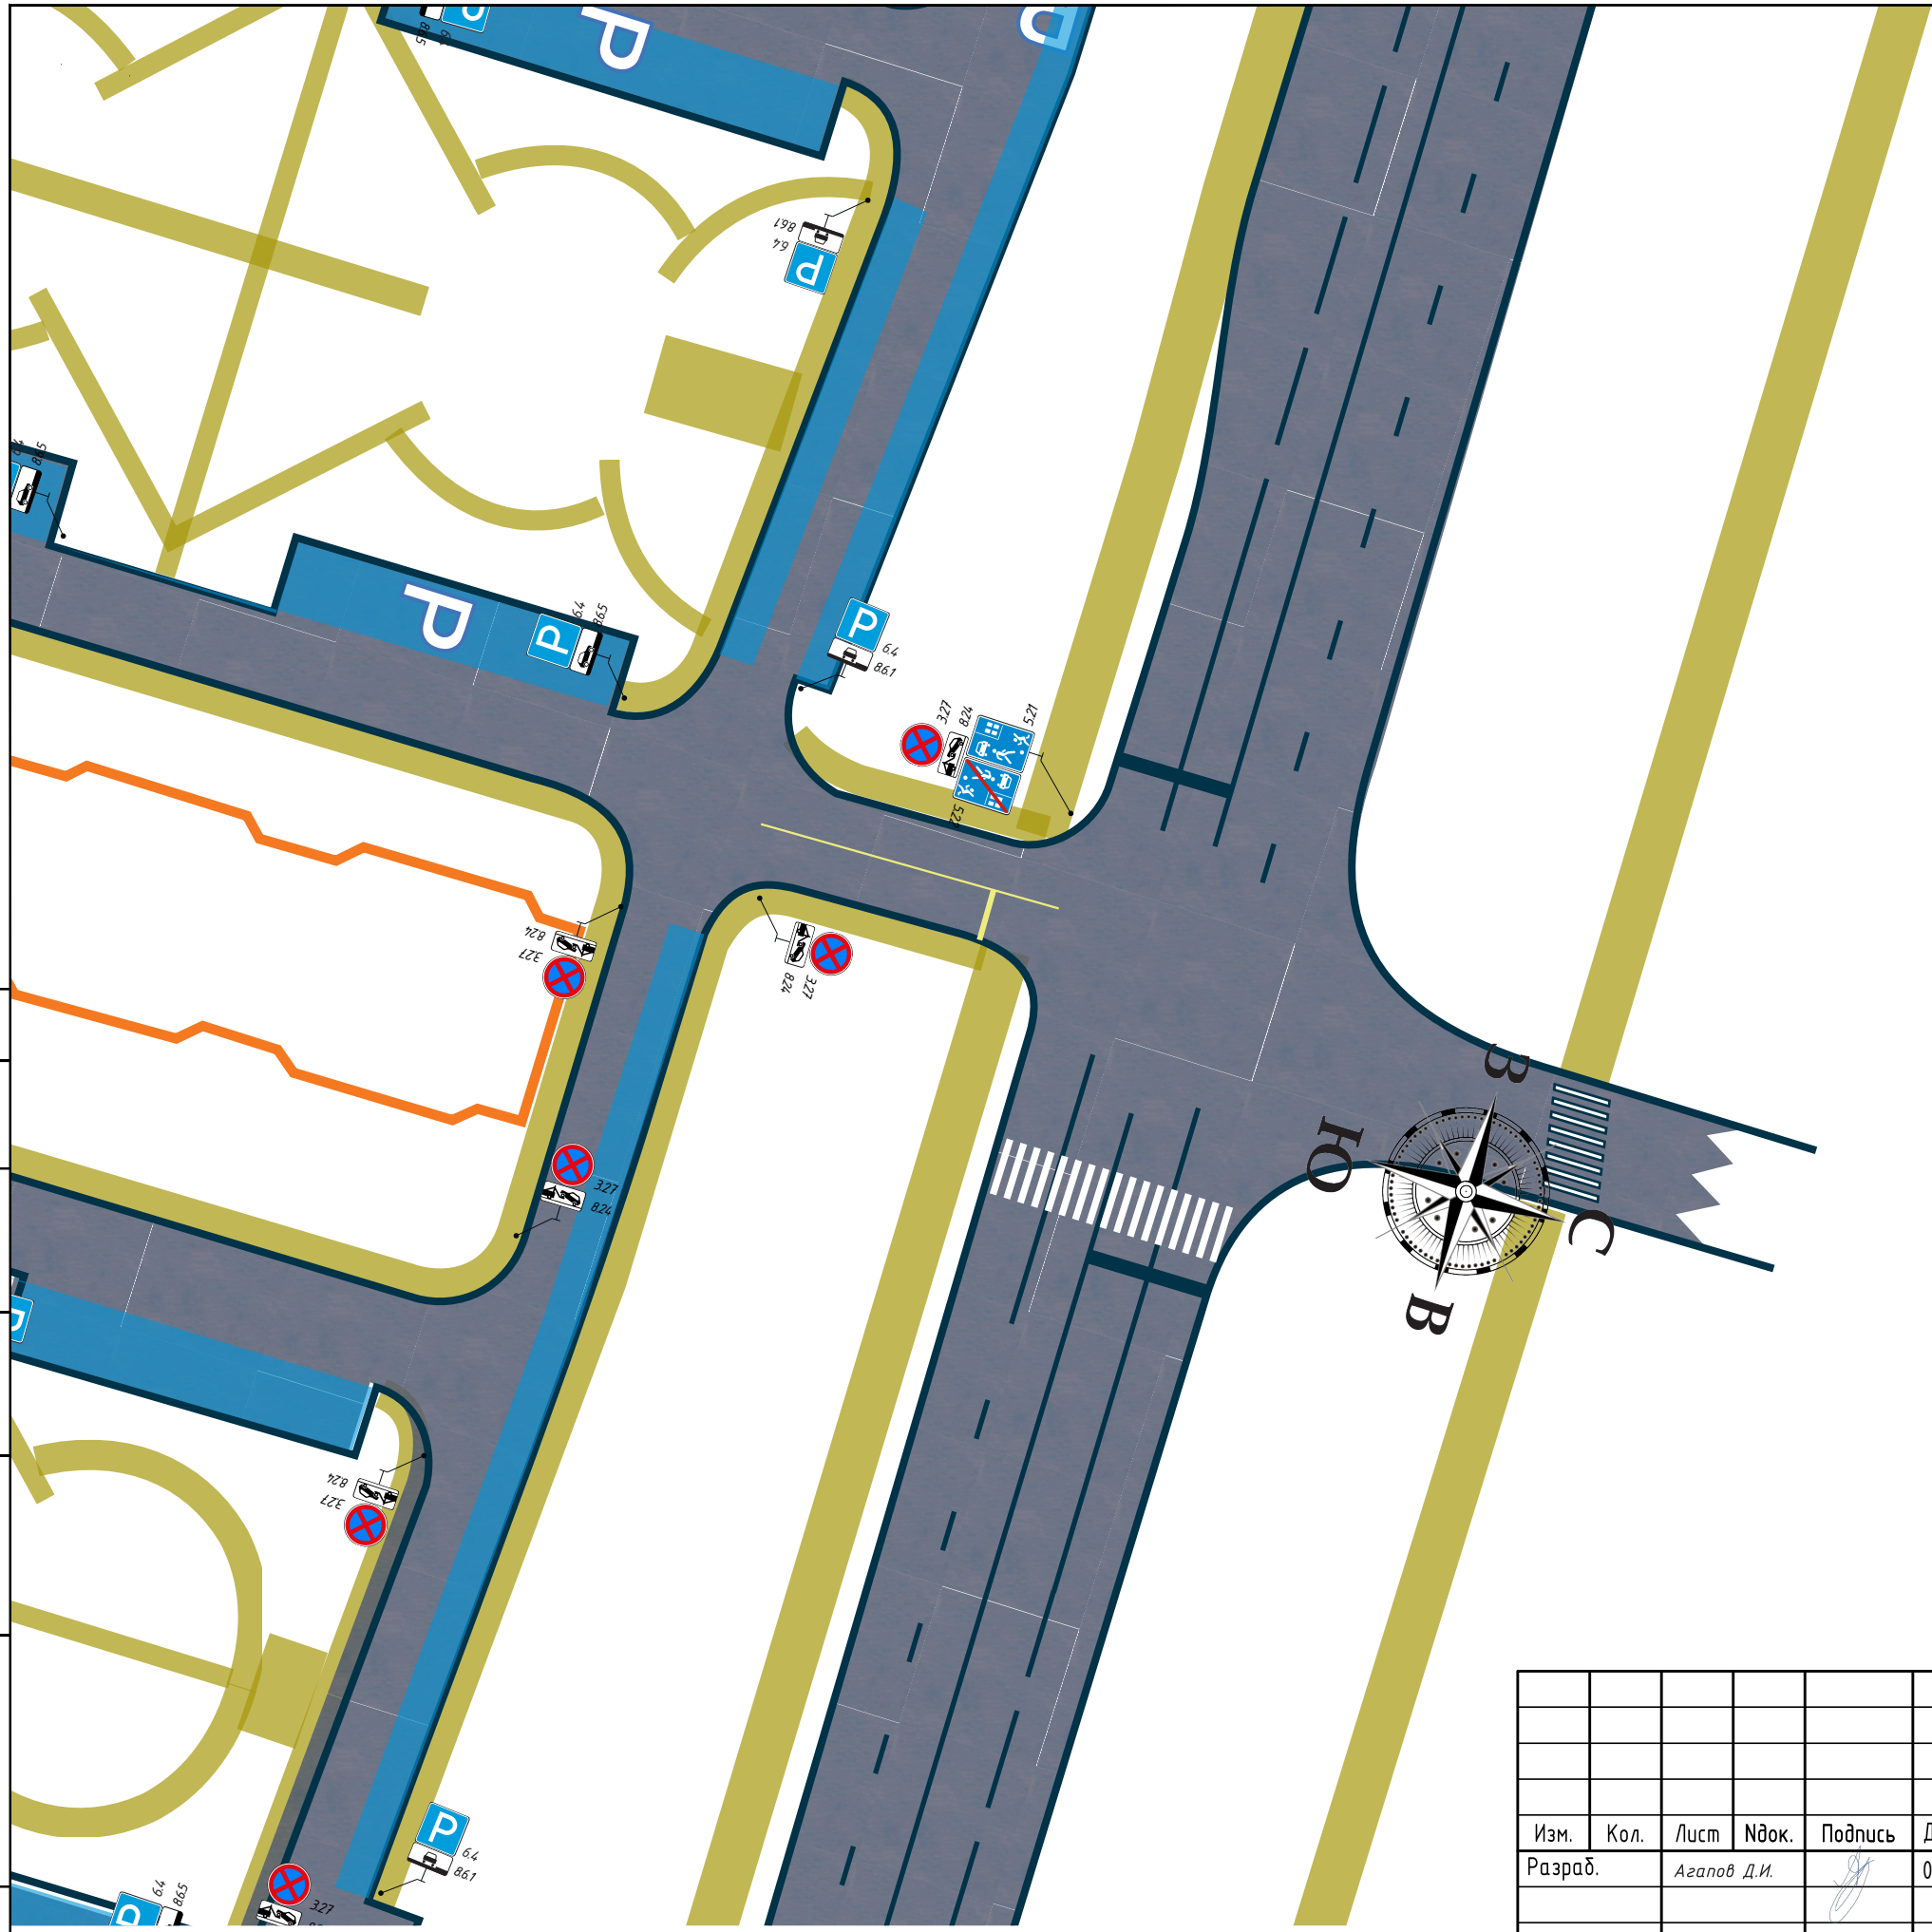

						04/06-21ПОД		
						«г. Долгопрудный, микрорайон Центральный»		
Изм.	Кол.	Лист	Ивок.	Подпись	Дата	Стадия	Лист	Листов
Разраб.		Агапов Д.И.		<i>[Signature]</i>	06.21	Р	31	41
ГИП		Мухортиков А.В.		<i>[Signature]</i>	06.21	Схема размещения ТСОДД		

Согласовано

Инв. № подл.	Подп. и дата	Взам. инв. №

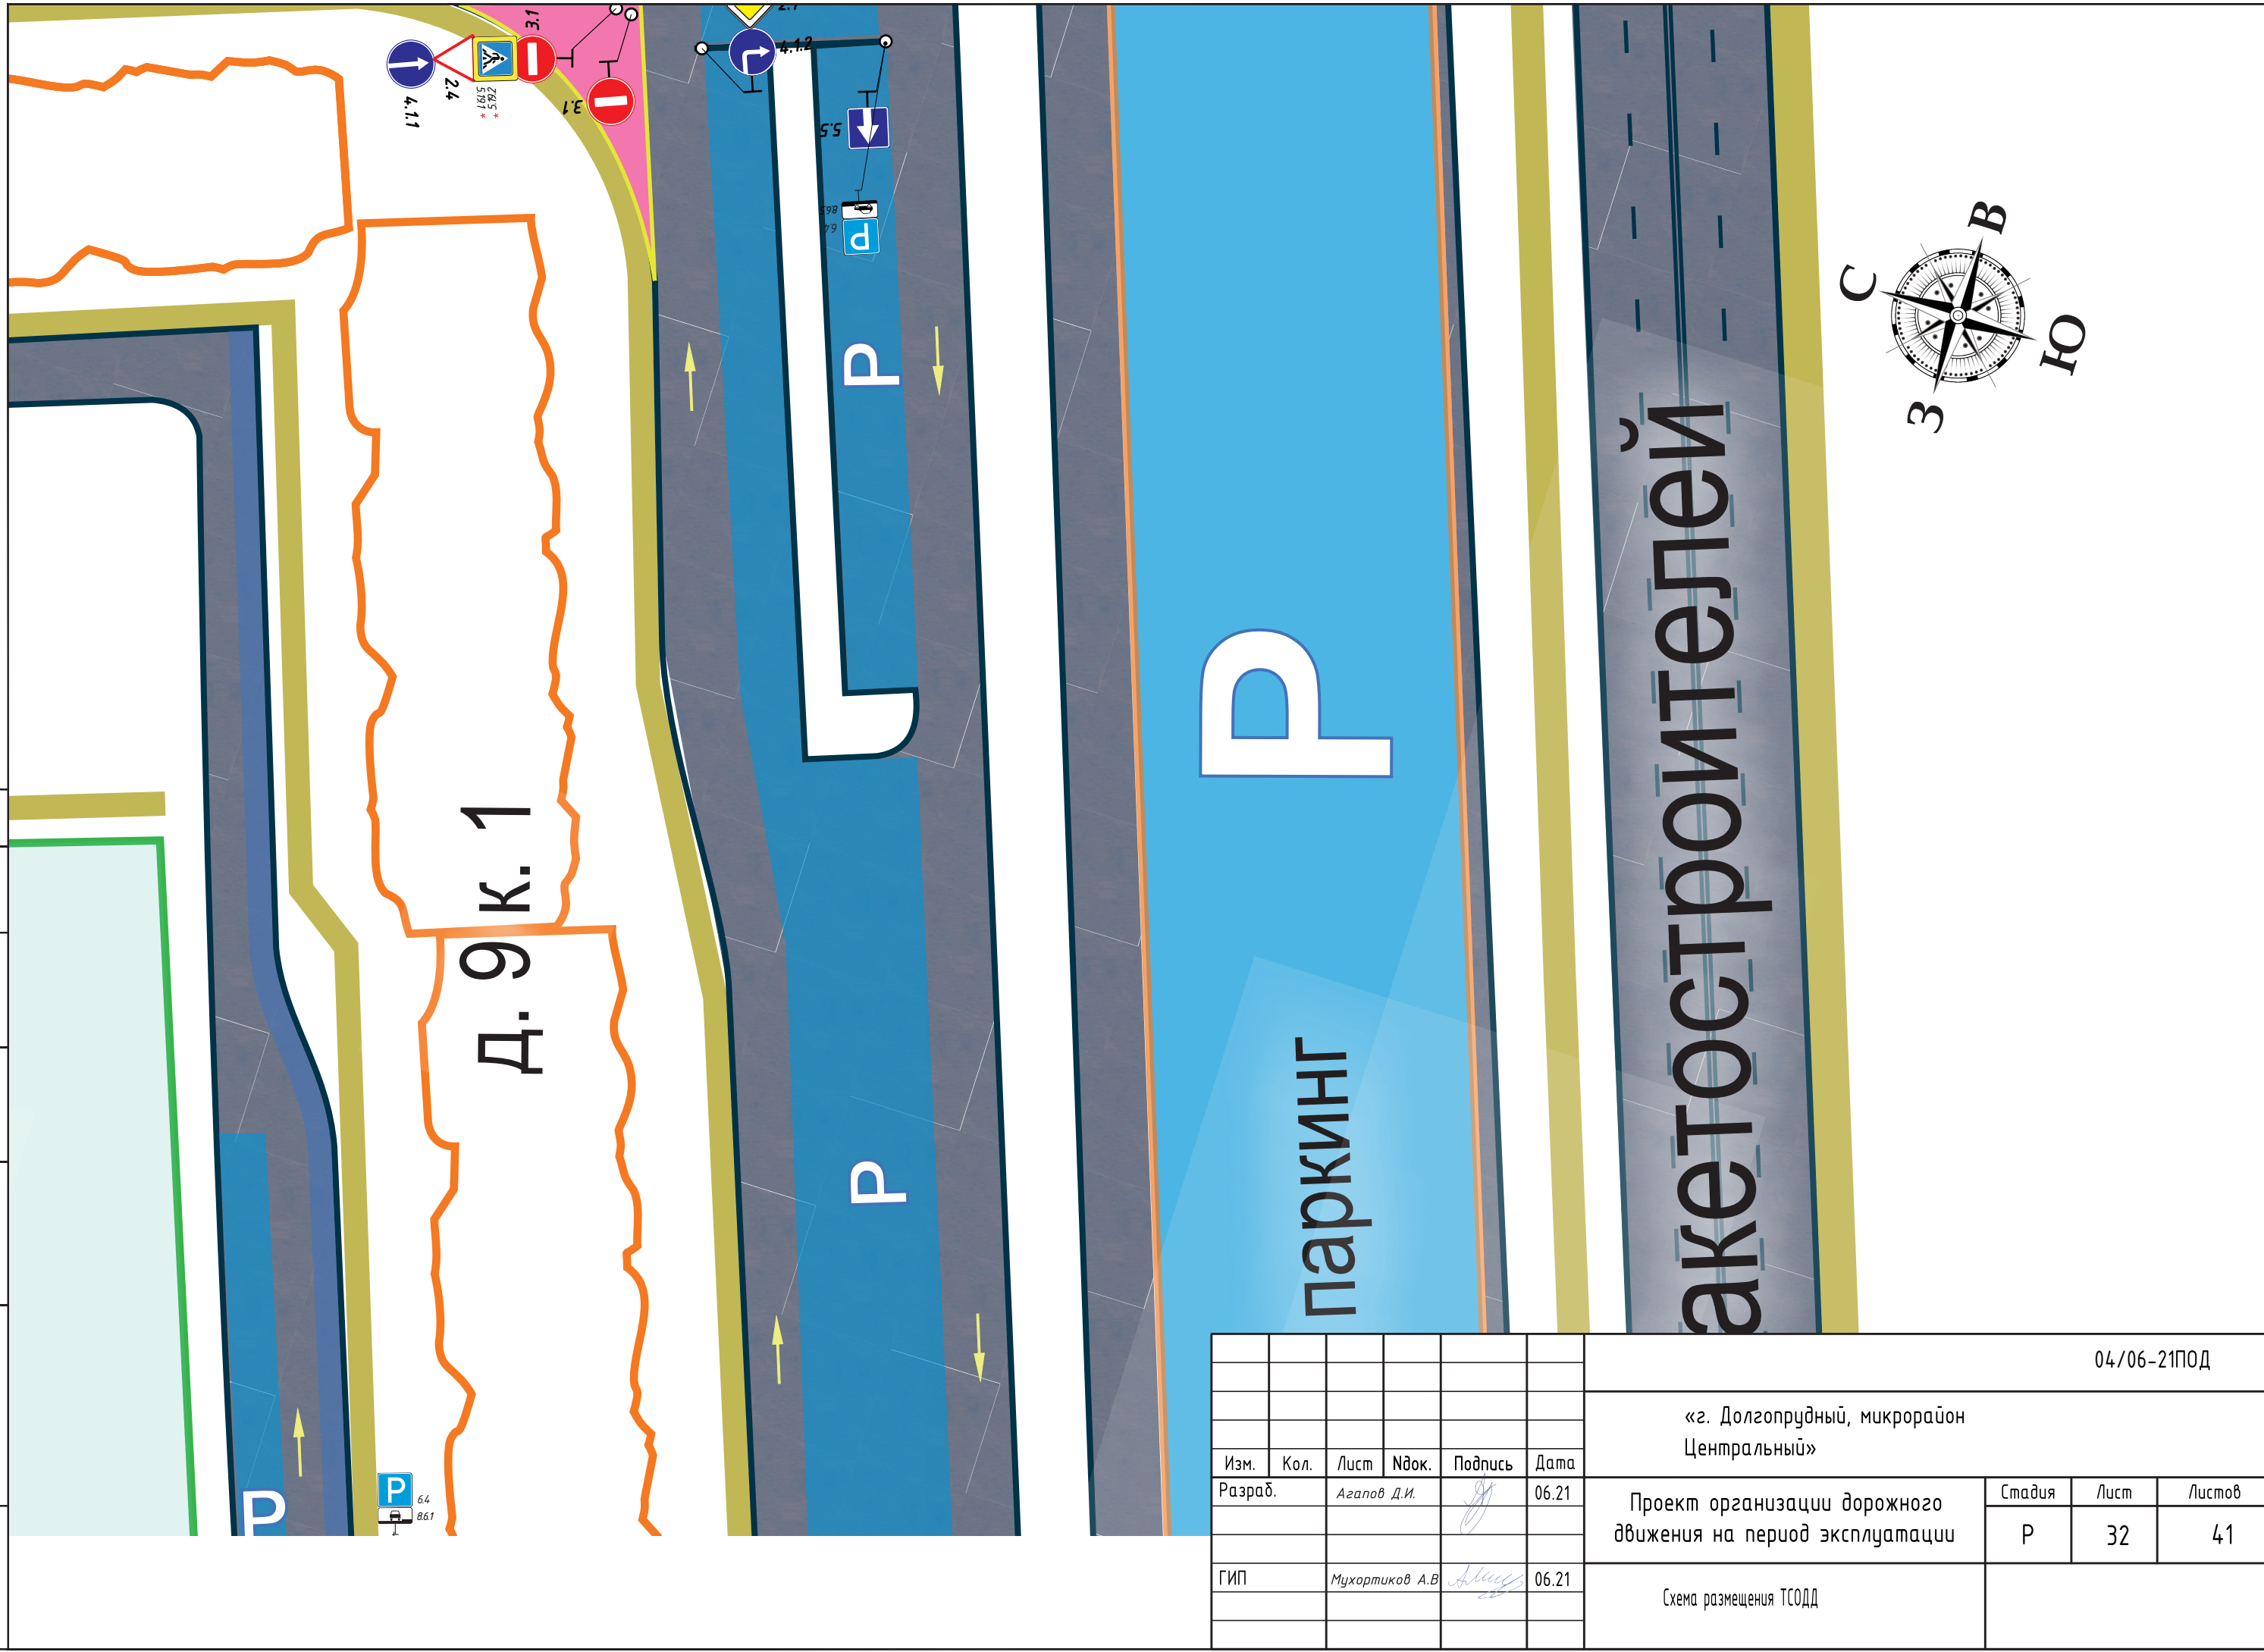


						04/06-21ПОД			
						«г. Долгопрудный, микрорайон Центральный»			
Изм.	Кол.	Лист	Идок.	Подпись	Дата	Проект организации дорожного движения на период эксплуатации	Стадия	Лист	Листов
Разраб.		Агапов Д.И.		<i>[Signature]</i>	06.21		Р	32	41
ГИП		Мухортиков А.В.		<i>[Signature]</i>	06.21	Схема размещения ТСОДД			








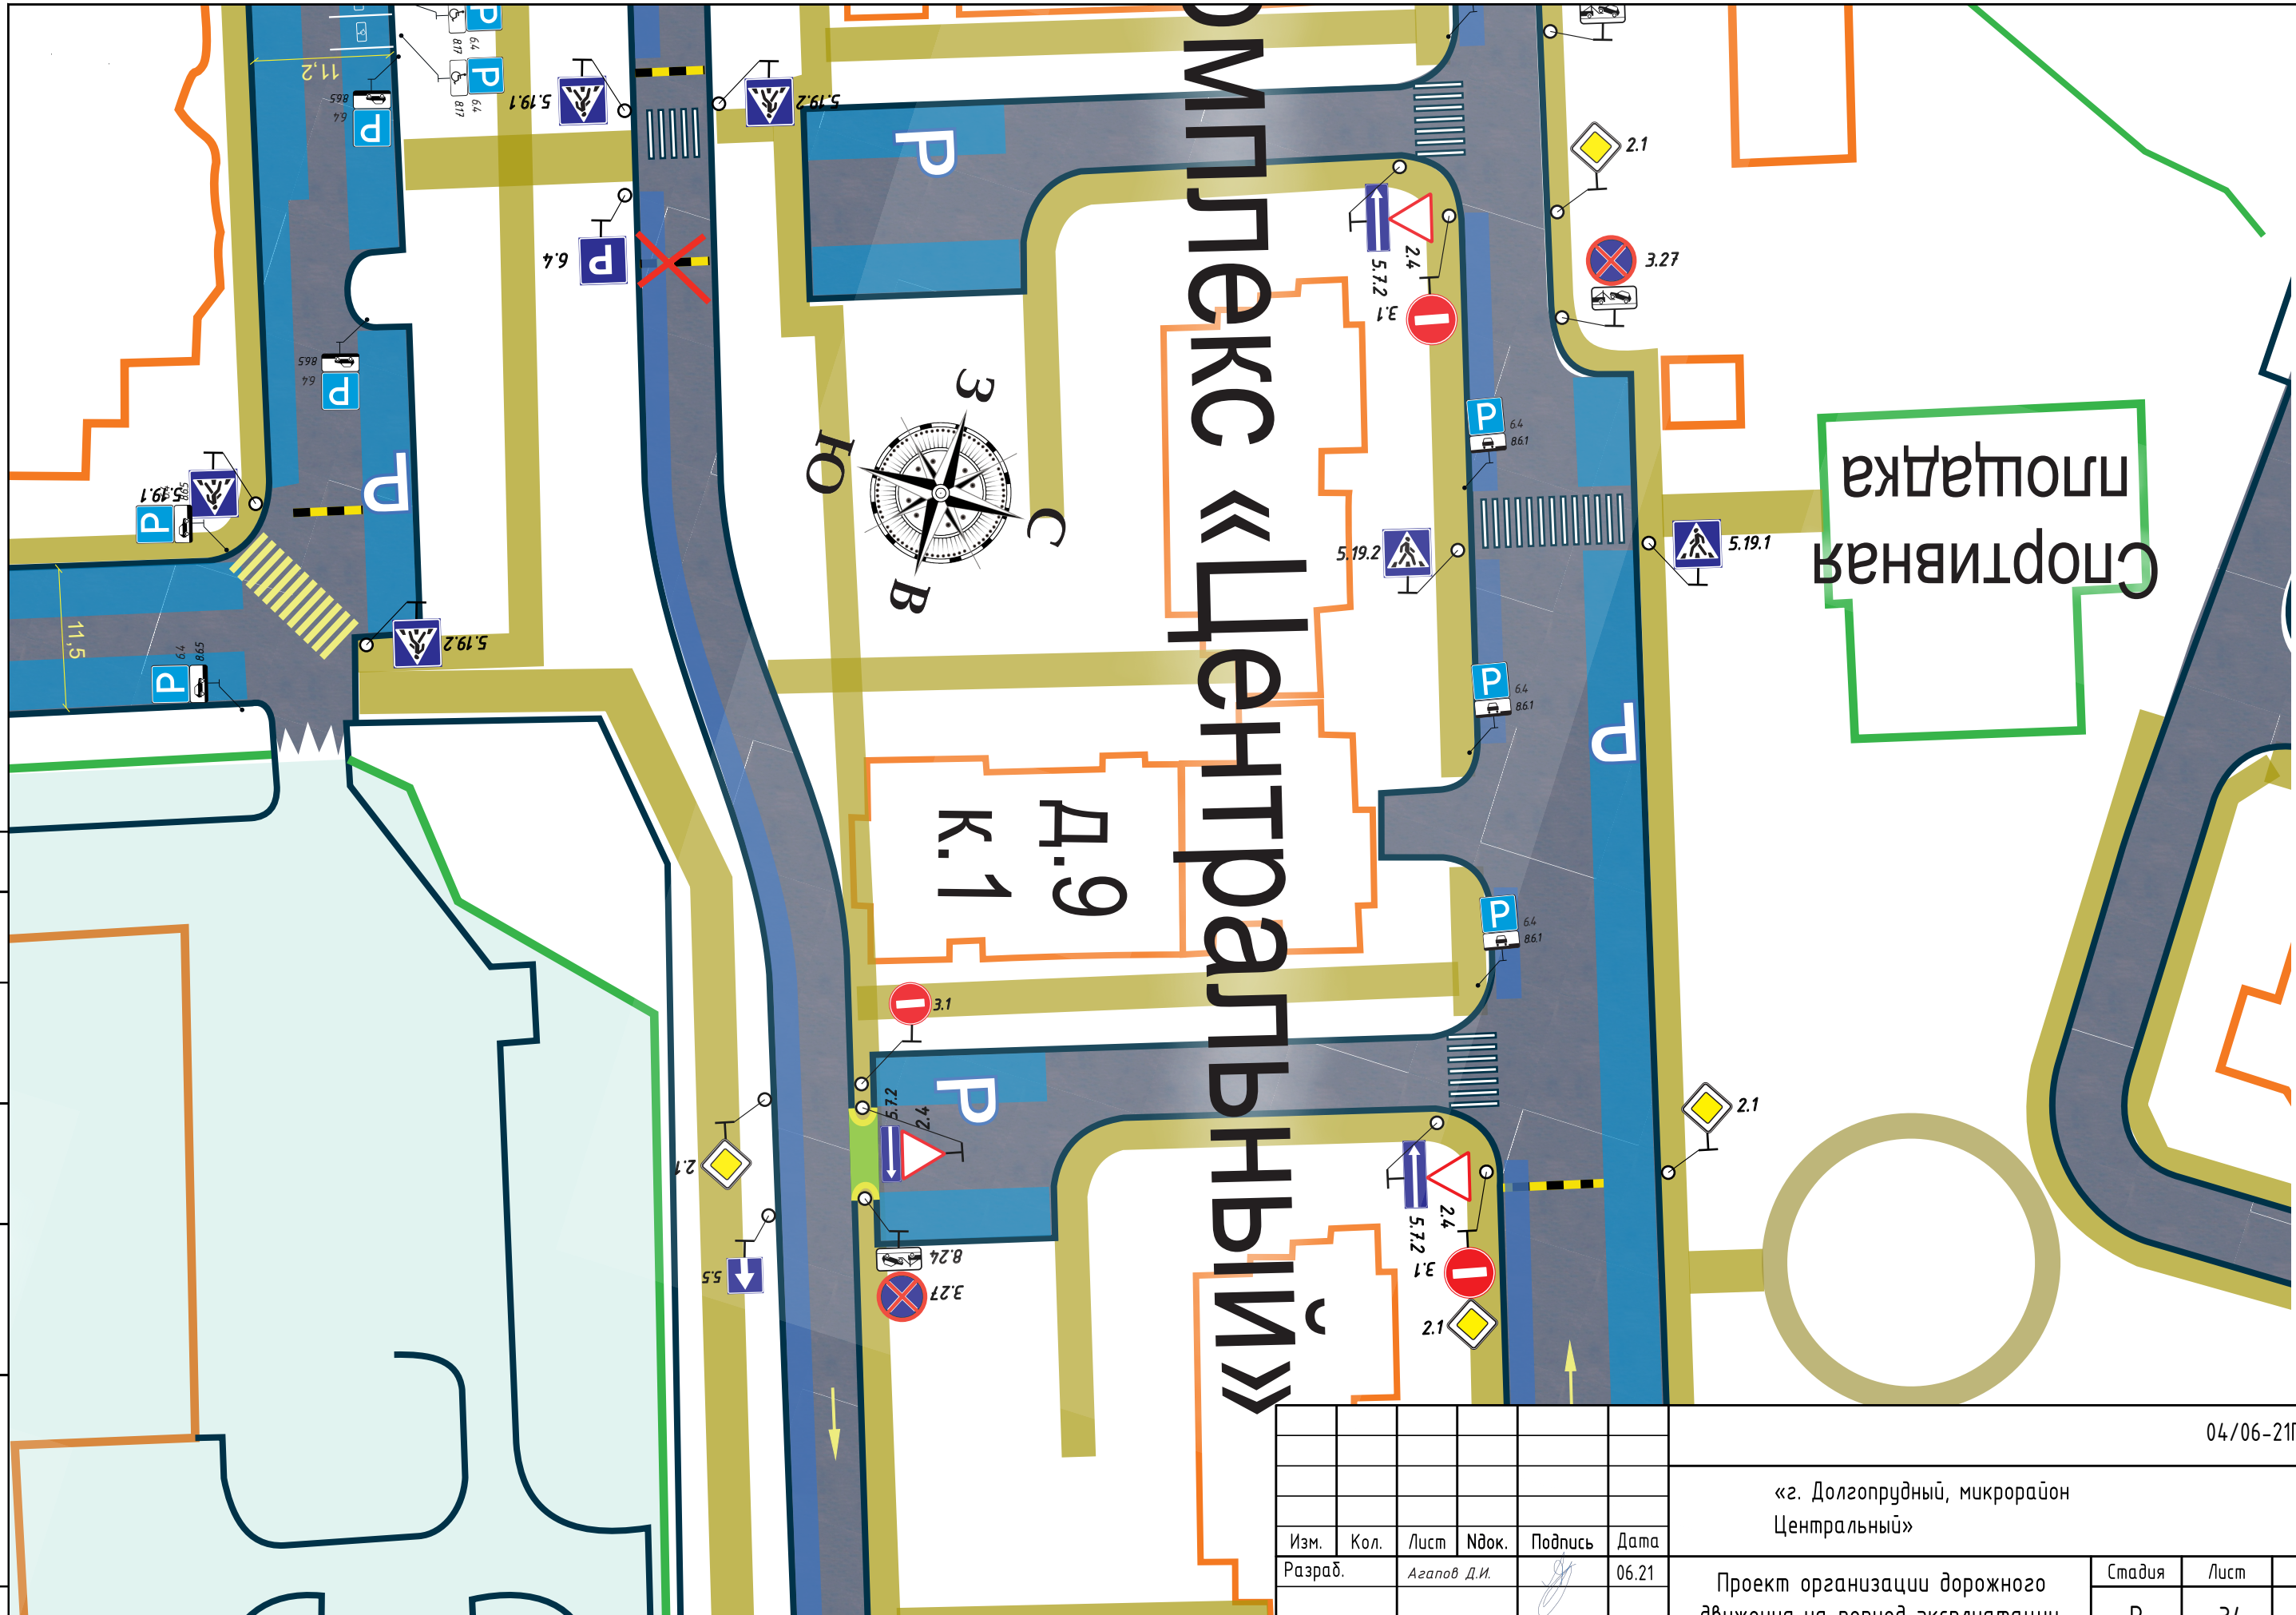

# Долгопрудный «Центральный»

Спортивная площадка

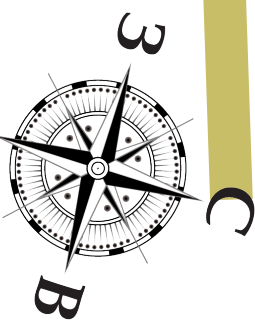

Д.9  
К.1

Изм.	Кол.	Лист	Идок.	Подпись	Дата
Разраб.		Агапов Д.И.		<i>[Signature]</i>	06.21
ГИП		Мухортиков А.В.		<i>[Signature]</i>	06.21


04/06-21ПОД			
«г. Долгопрудный, микрорайон Центральный»			
Проект организации дорожного движения на период эксплуатации	Стадия	Лист	Листов
	Р	34	41
Схема размещения ТСОДД			

Инв. № подл.	Подп. и дата	Взам. инв. №	Согласовано








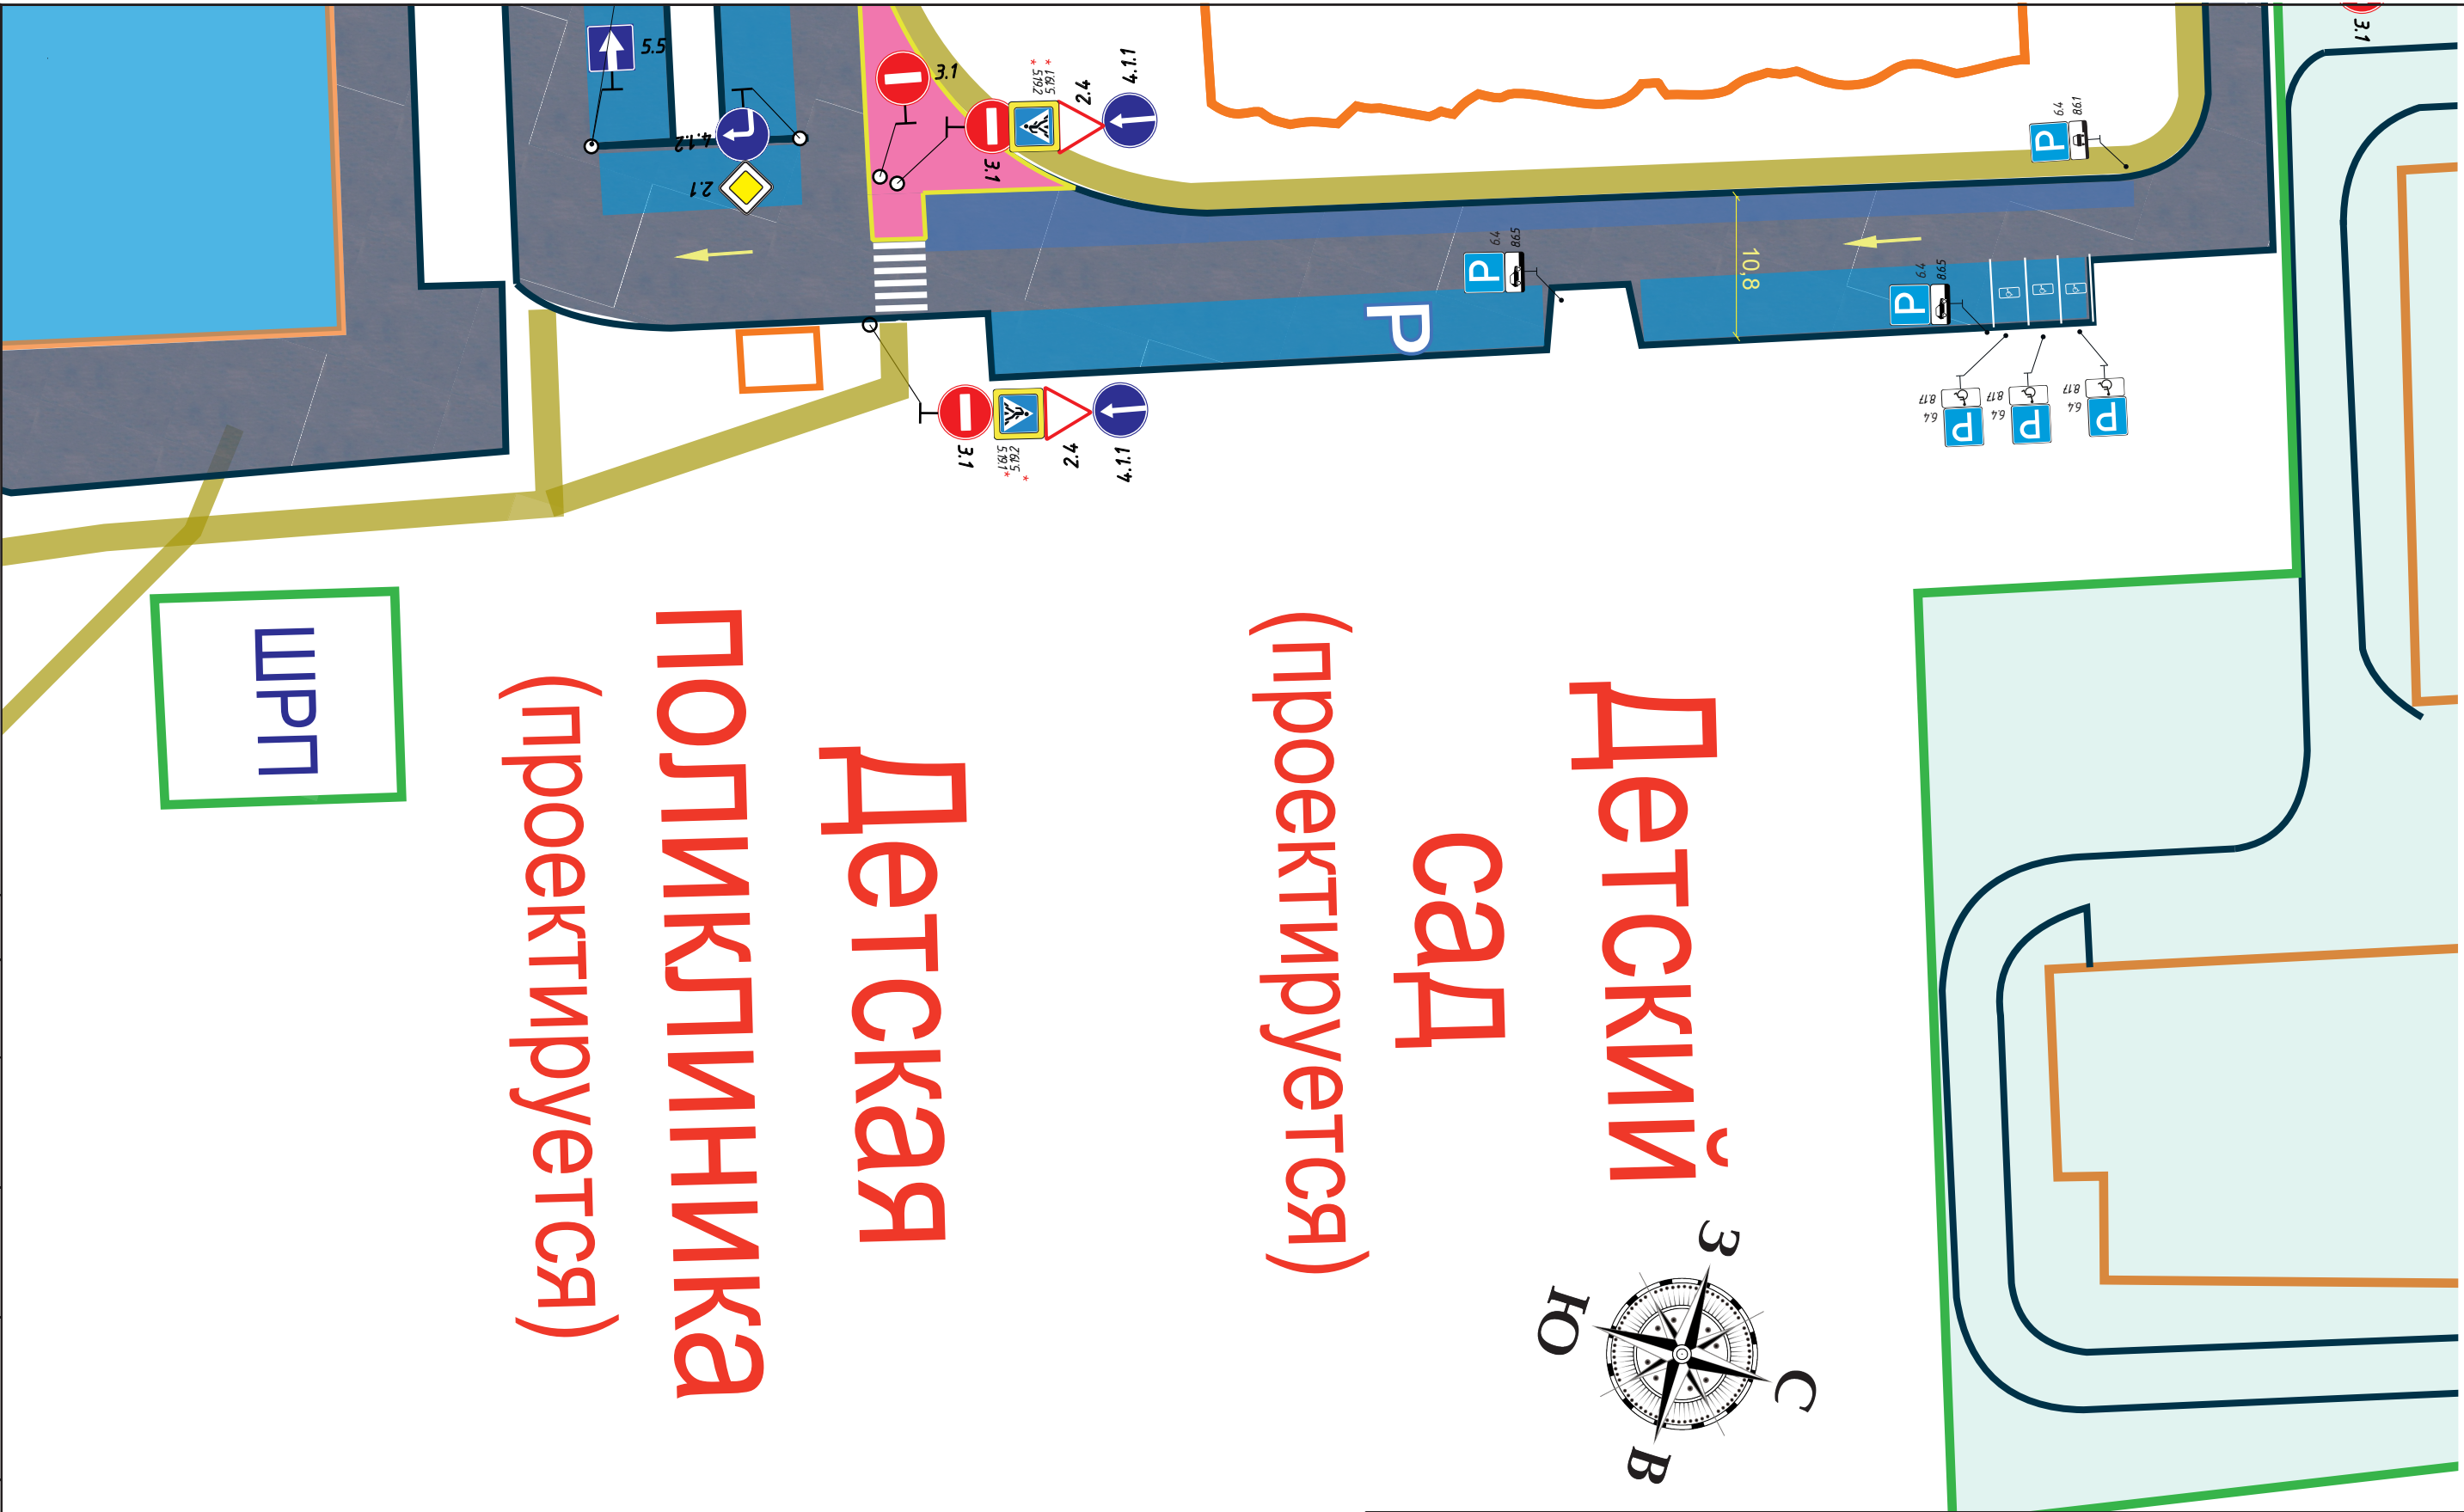


**Детский сад**  
**(проектируется)**  
**Детская**  
**поликлиника**  
**(проектируется)**  
**ШРП**

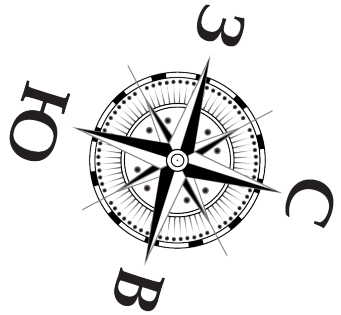

						04/06-21ПОД			
						«г. Долгопрудный, микрорайон Центральный»			
Изм.	Кол.	Лист	Идок.	Подпись	Дата	Проект организации дорожного движения на период эксплуатации	Стадия	Лист	Листов
Разраб.				<i>Агапов Д.И.</i>	06.21		Р	36	41
						Схема размещения ТСОДД			
ГИП				<i>Мухомтиков А.В.</i>	06.21				

Инв. № подл.	Подп. и дата	Взам. инв. №			

Согласовано

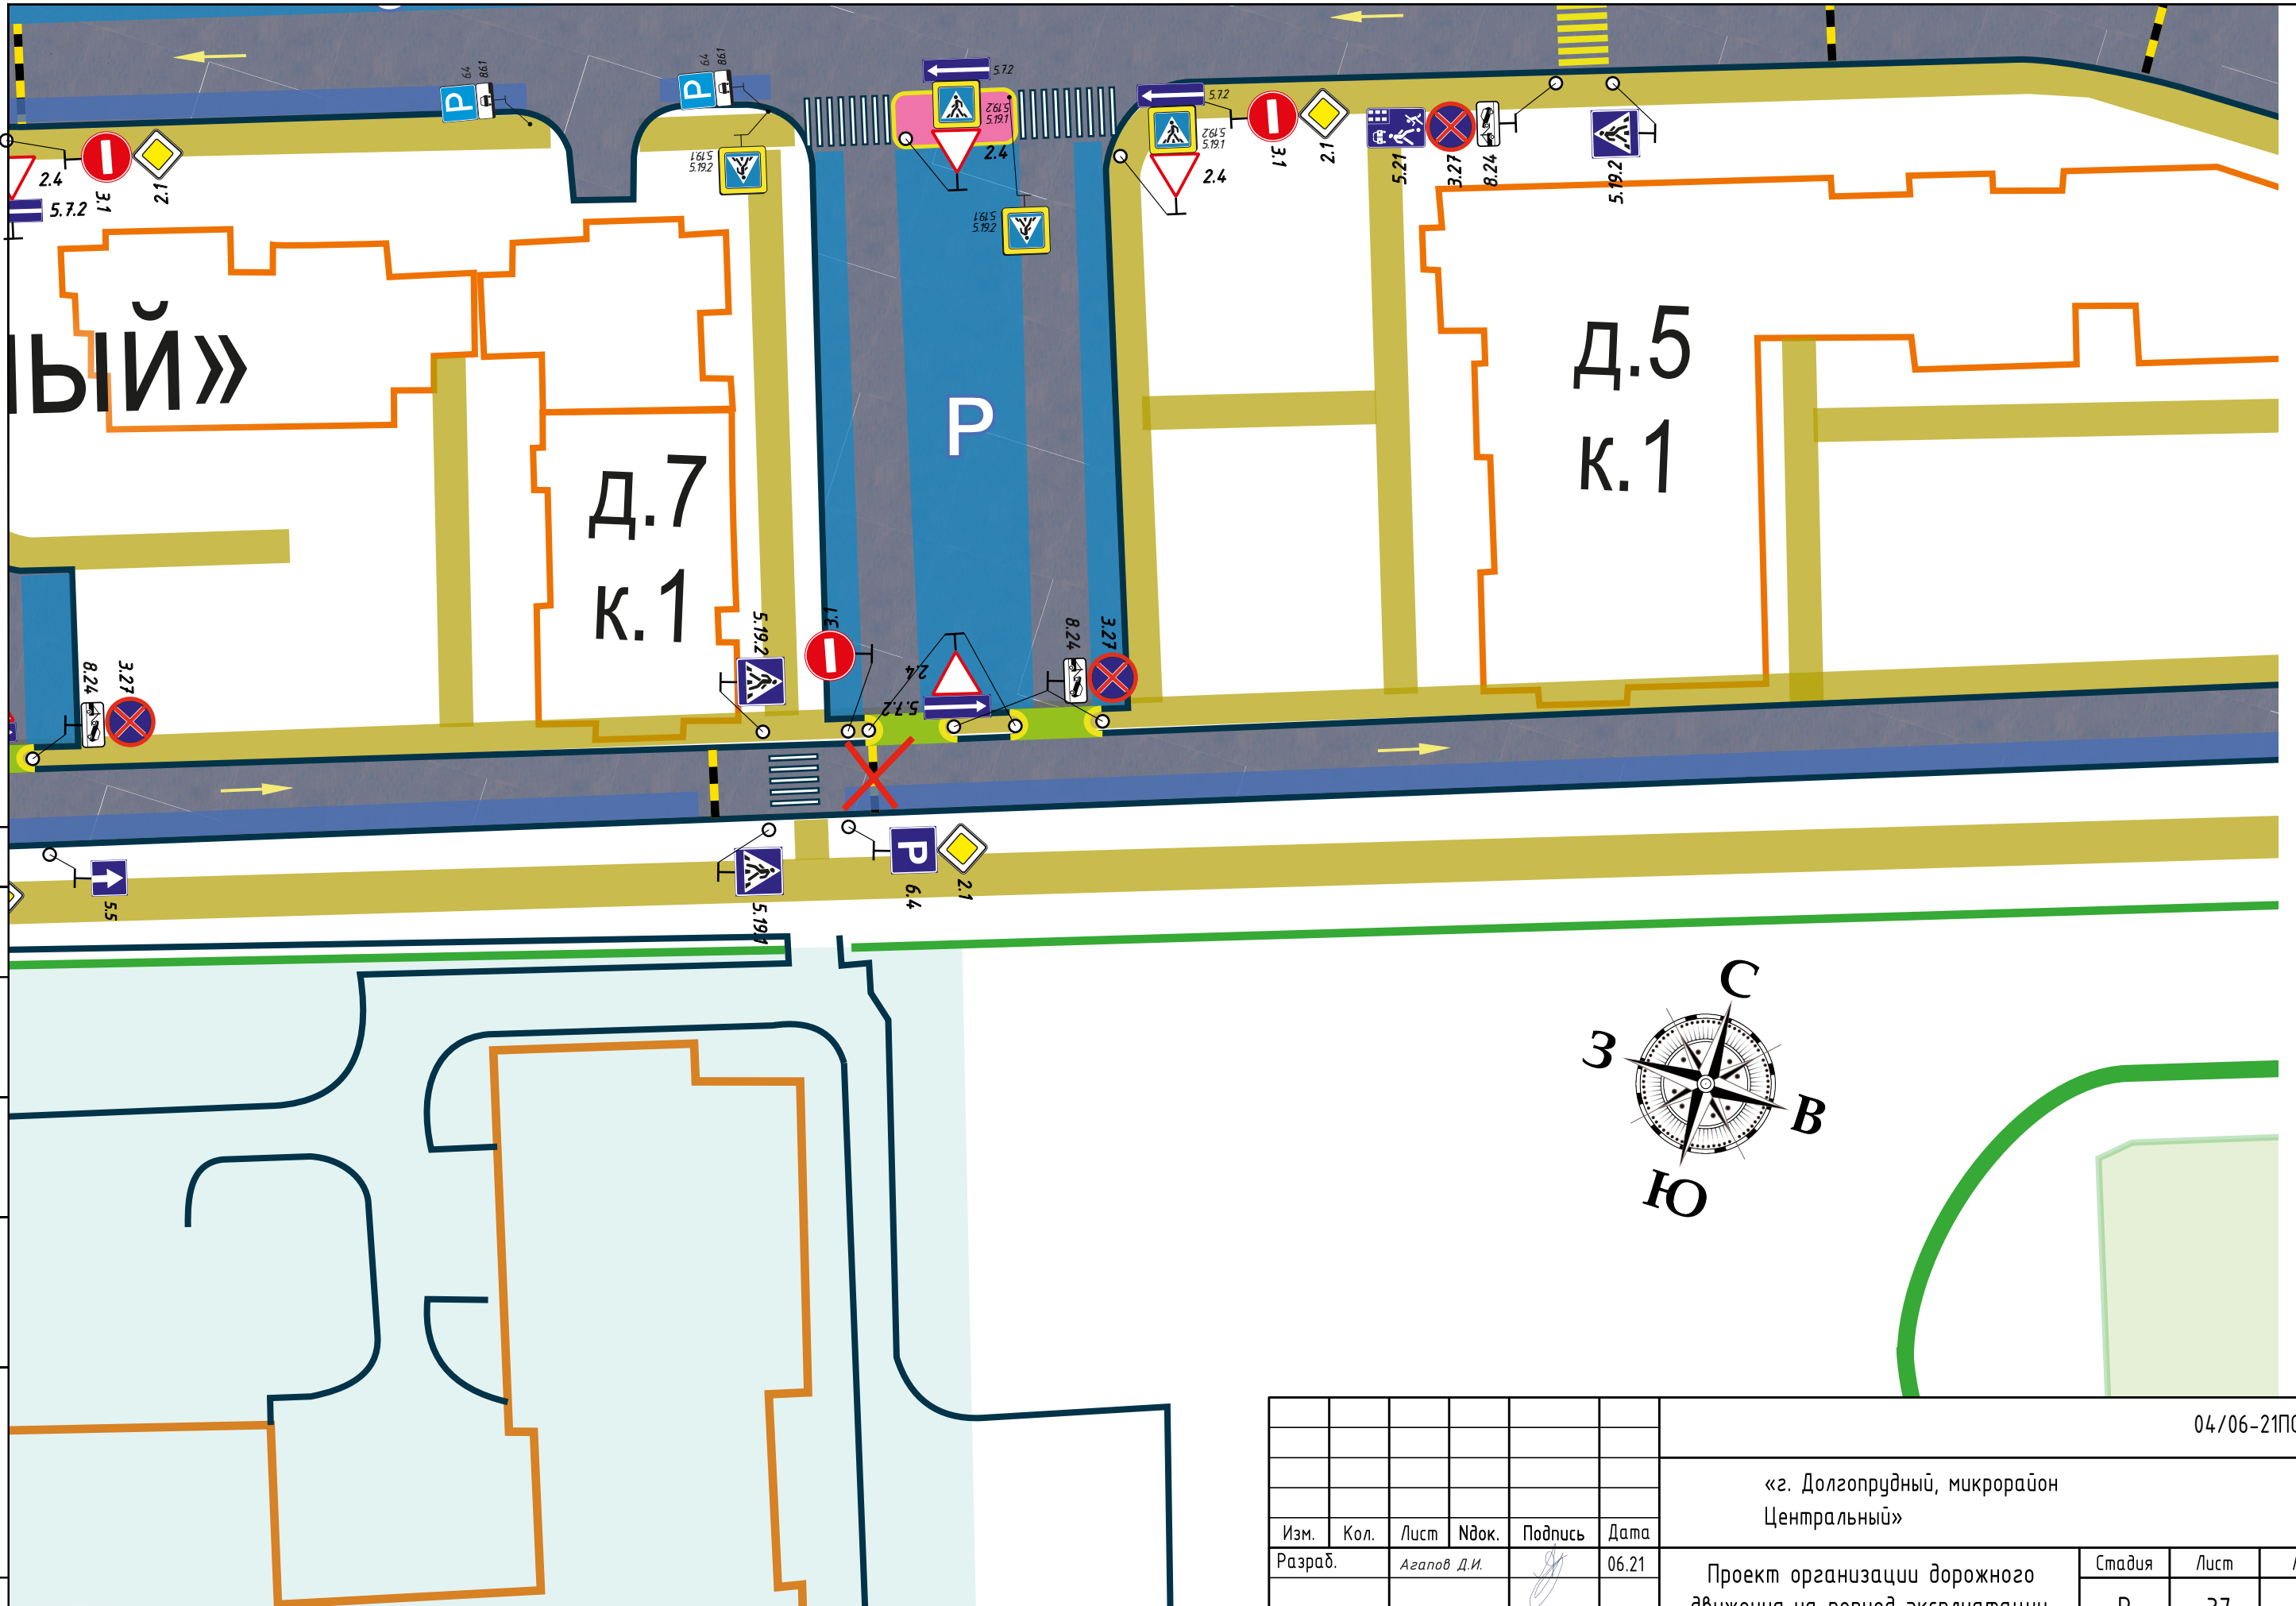

Согласовано			
Инв. № подл.	Подп. и дата	Взам. инв. №	


Изм.	Кол.	Лист	Индок.	Подпись	Дата
Разраб.		Агапов Д.И.		<i>[Signature]</i>	06.21
ГИП		Мухортиков А.В.		<i>[Signature]</i>	06.21

04/06-21ПОД			
«г. Долгопрудный, микрорайон Центральный»			
Проект организации дорожного движения на период эксплуатации		Стадия	Лист
		Р	37
Схема размещения ТСОДД		Листов	41



Согласовано

Инв. № подл. Подп. и дата. Взам. инв. №

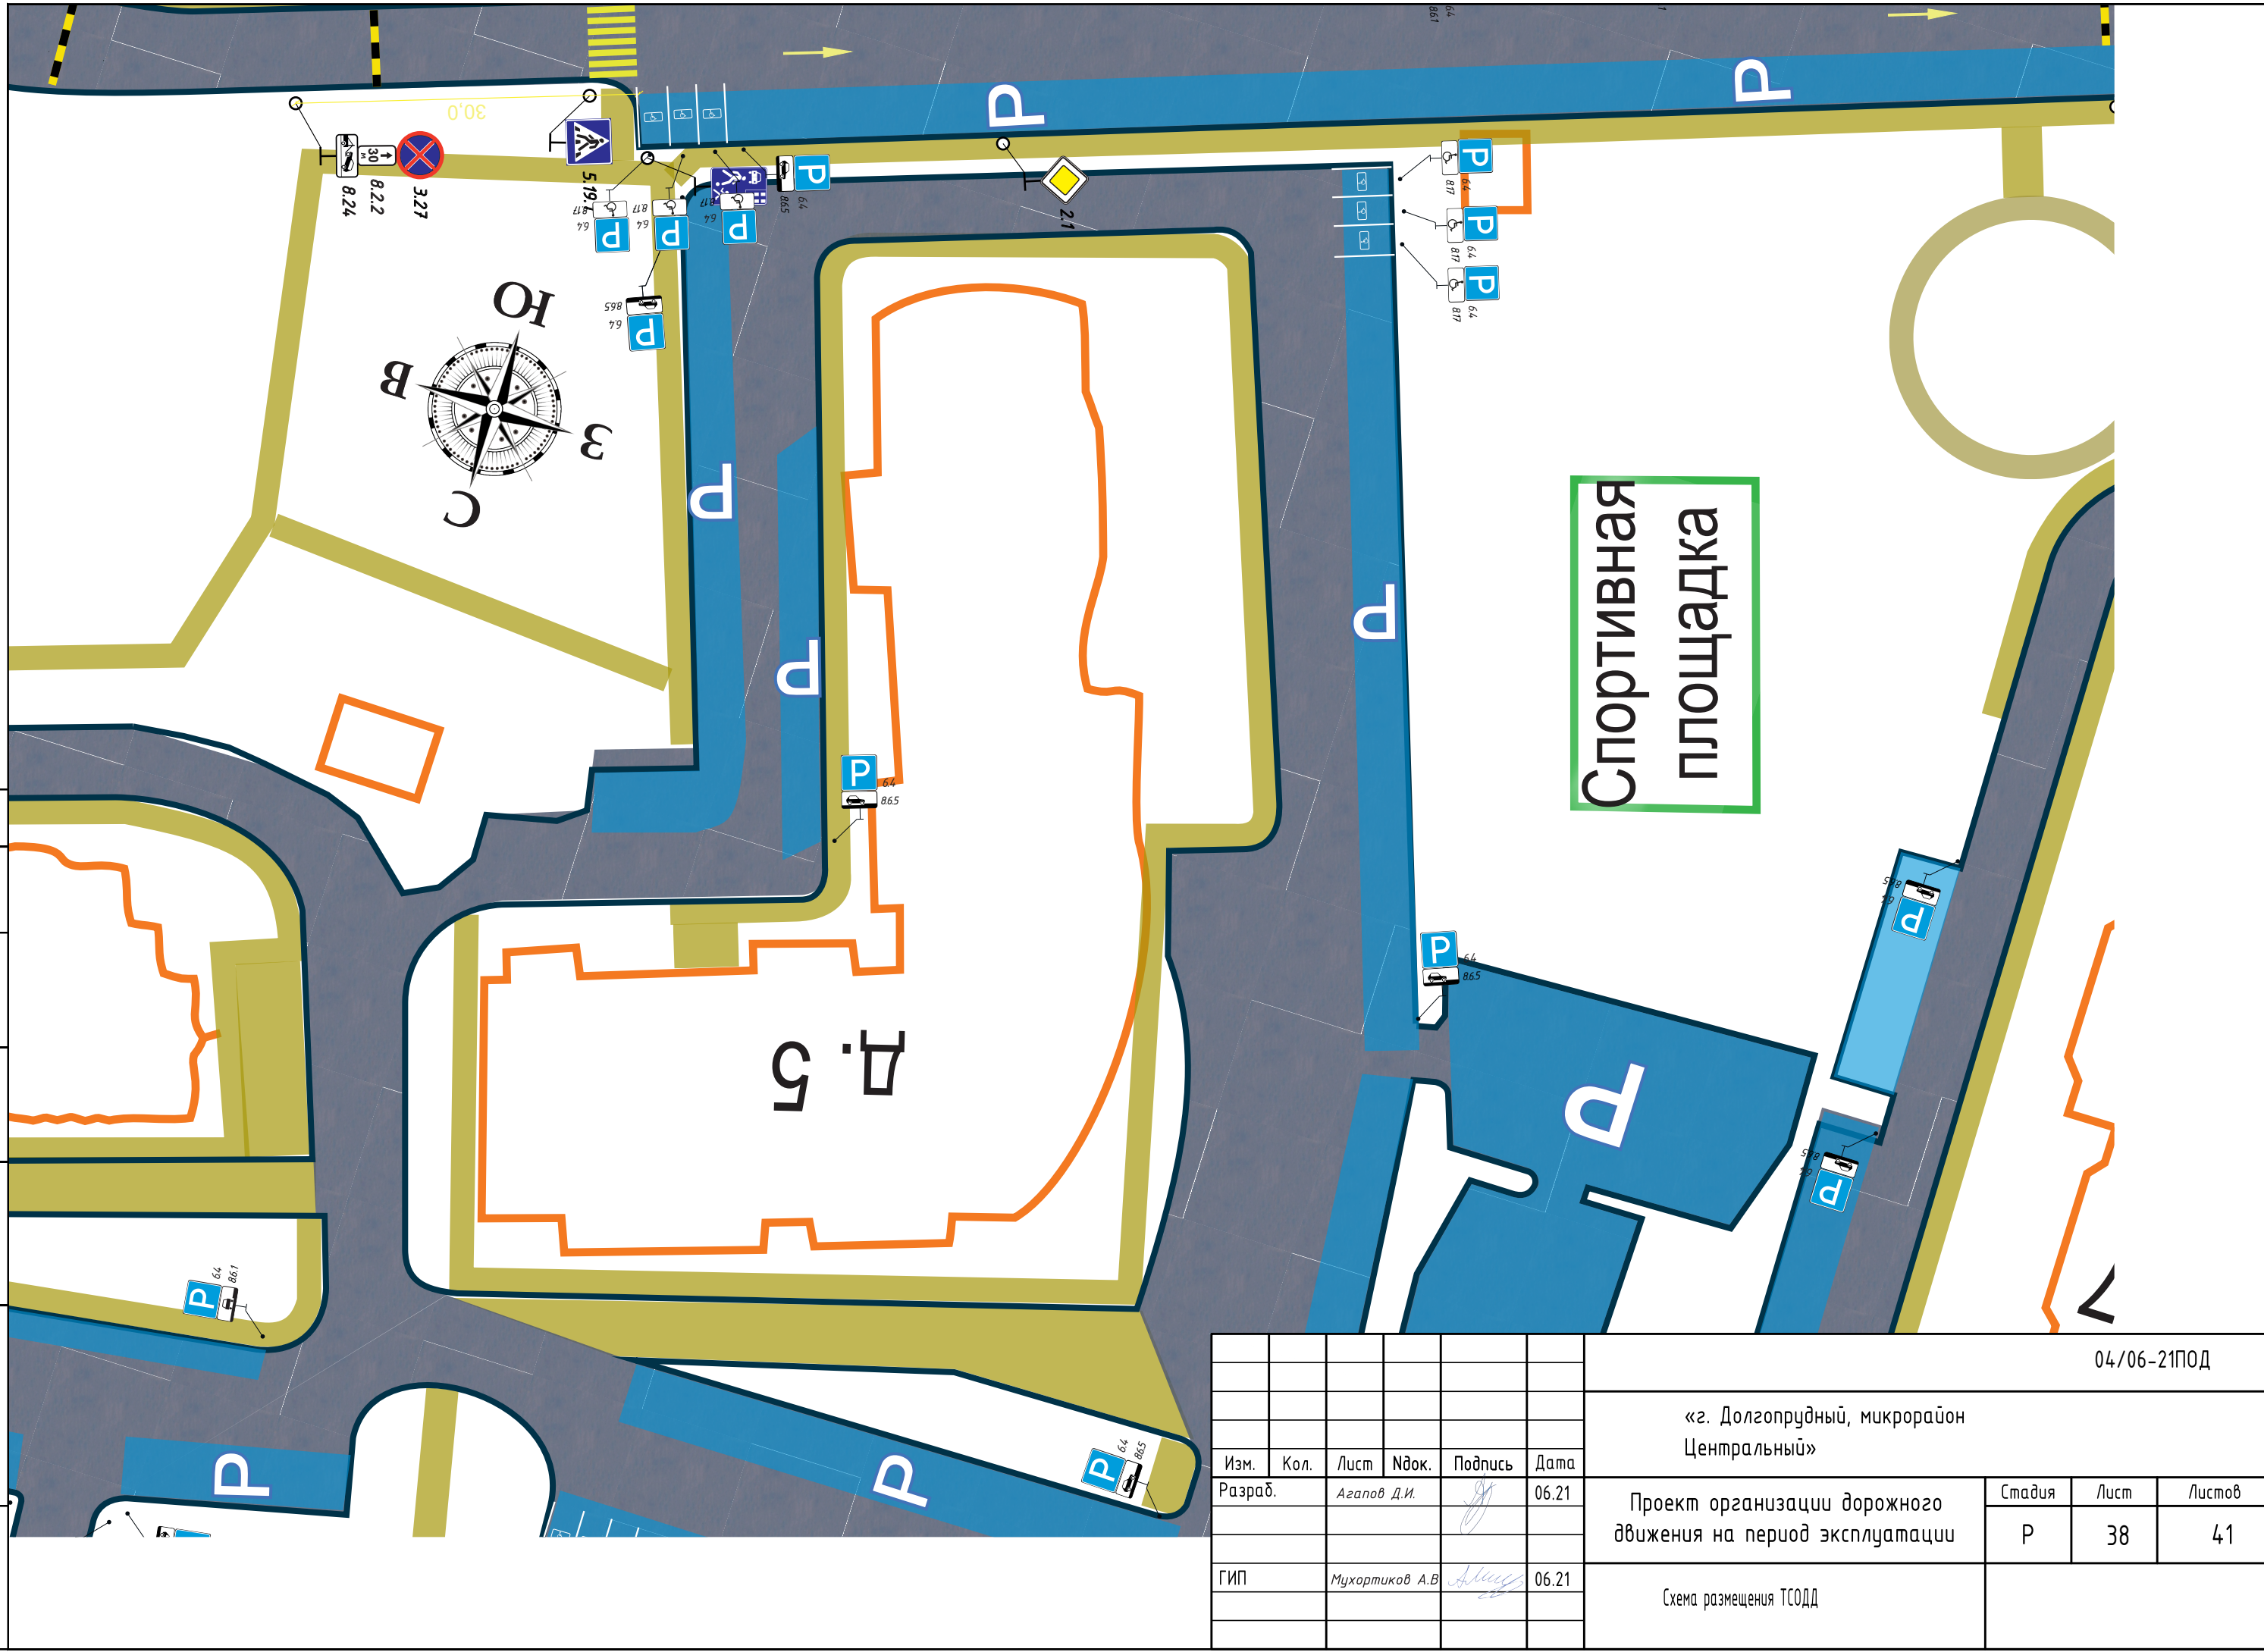

						04/06-21ПОД			
						«г. Долгопрудный, микрорайон Центральный»			
Изм.	Кол.	Лист	Идок.	Подпись	Дата	Проект организации дорожного движения на период эксплуатации	Стадия	Лист	Листов
Разраб.				Агапов Д.И.	06.21		Р	38	41
ГИП						Мухортиков А.В.		06.21	
						Схема размещения ТСОДД			





Согласовано	
Инв. № подл.	Подп. и дата
	Взам. инв. №


Изм.	Кол.	Лист	Идент.	Подпись	Дата
Разраб.		Агапов Д.И.		<i>[Signature]</i>	06.21
ГИП		Мухортиков А.В.		<i>[Signature]</i>	06.21

04/06-21ПОД			
«г. Долгопрудный, микрорайон Центральный»			
Проект организации дорожного движения на период эксплуатации	Стадия	Лист	Листов
	Р	39	41
Схема размещения ТСОДД			



Согласовано


Инв. № подл. Подп. и дата. Взам. инв. №

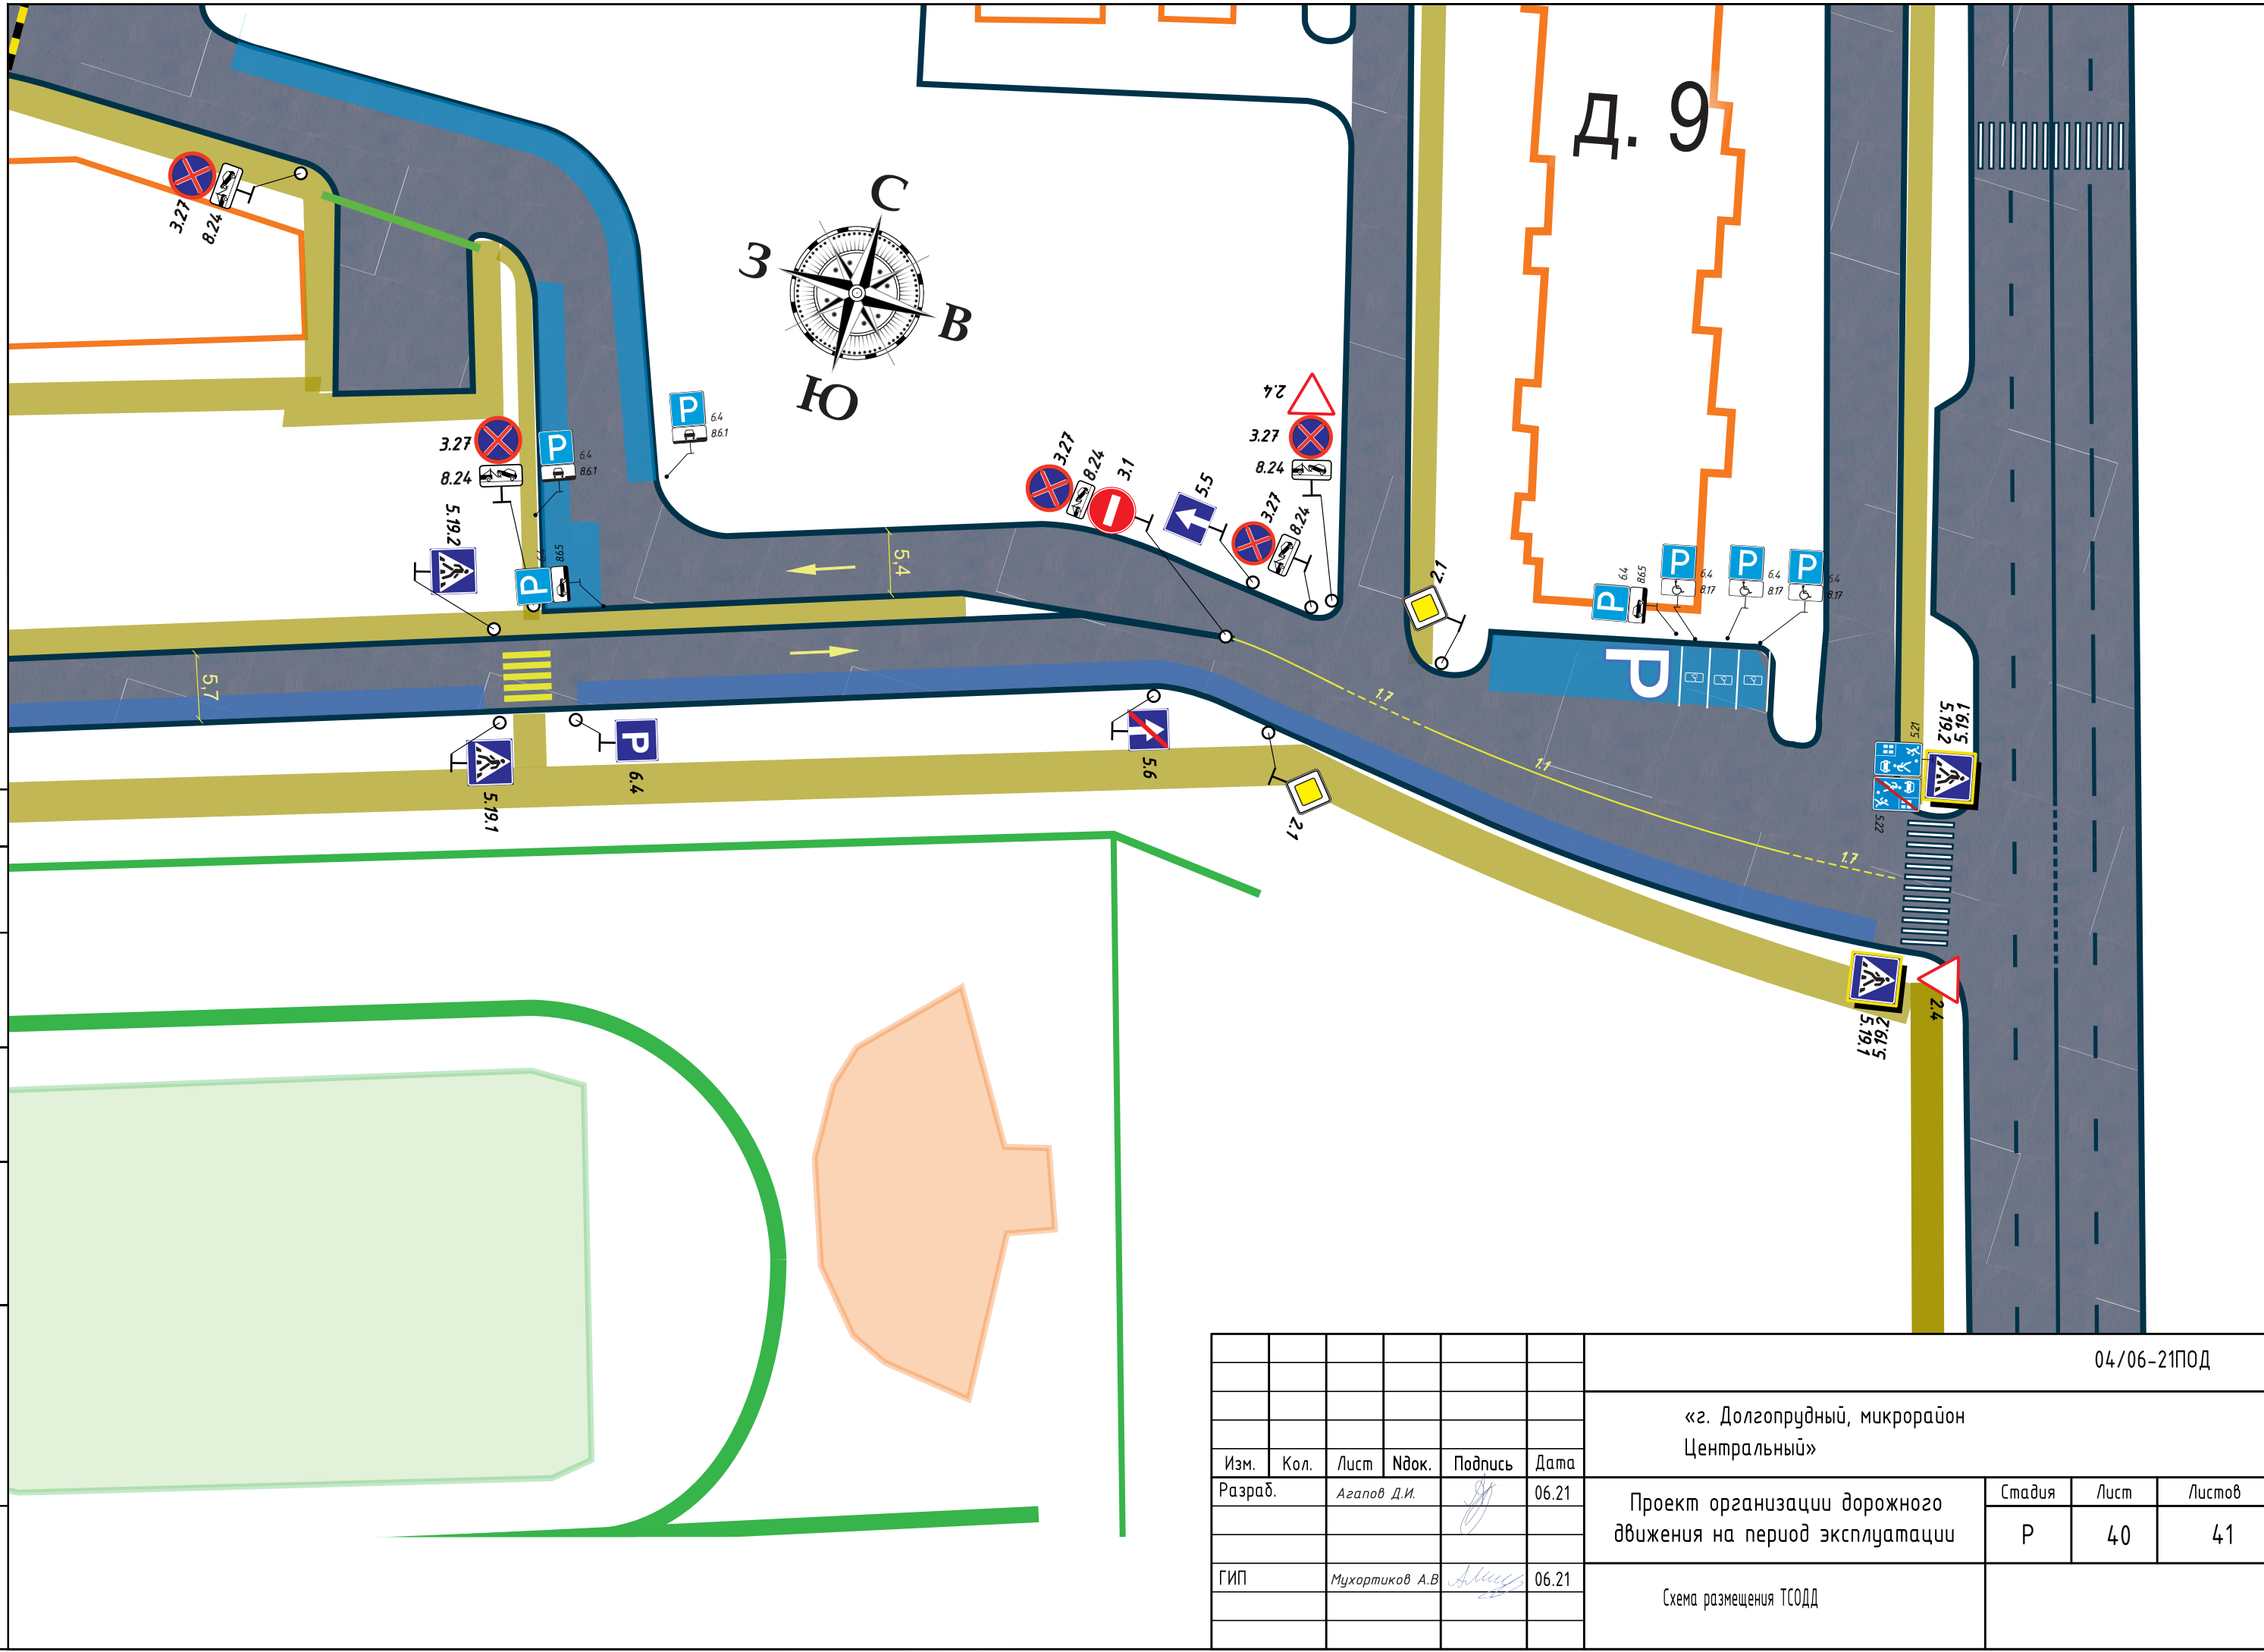

						04/06-21ПОД			
						«г. Долгопрудный, микрорайон Центральный»			
Изм.	Кол.	Лист	Идок.	Подпись	Дата	Проект организации дорожного движения на период эксплуатации	Стадия	Лист	Листов
Разраб.				<i>Агапов Д.И.</i>	06.21		Р	40	41
ГИП				<i>Мухортиков А.В.</i>	06.21	Схема размещения ТСОДД			

Согласовано


Инв. № подл.	Подп. и дата	Взам. инв. №

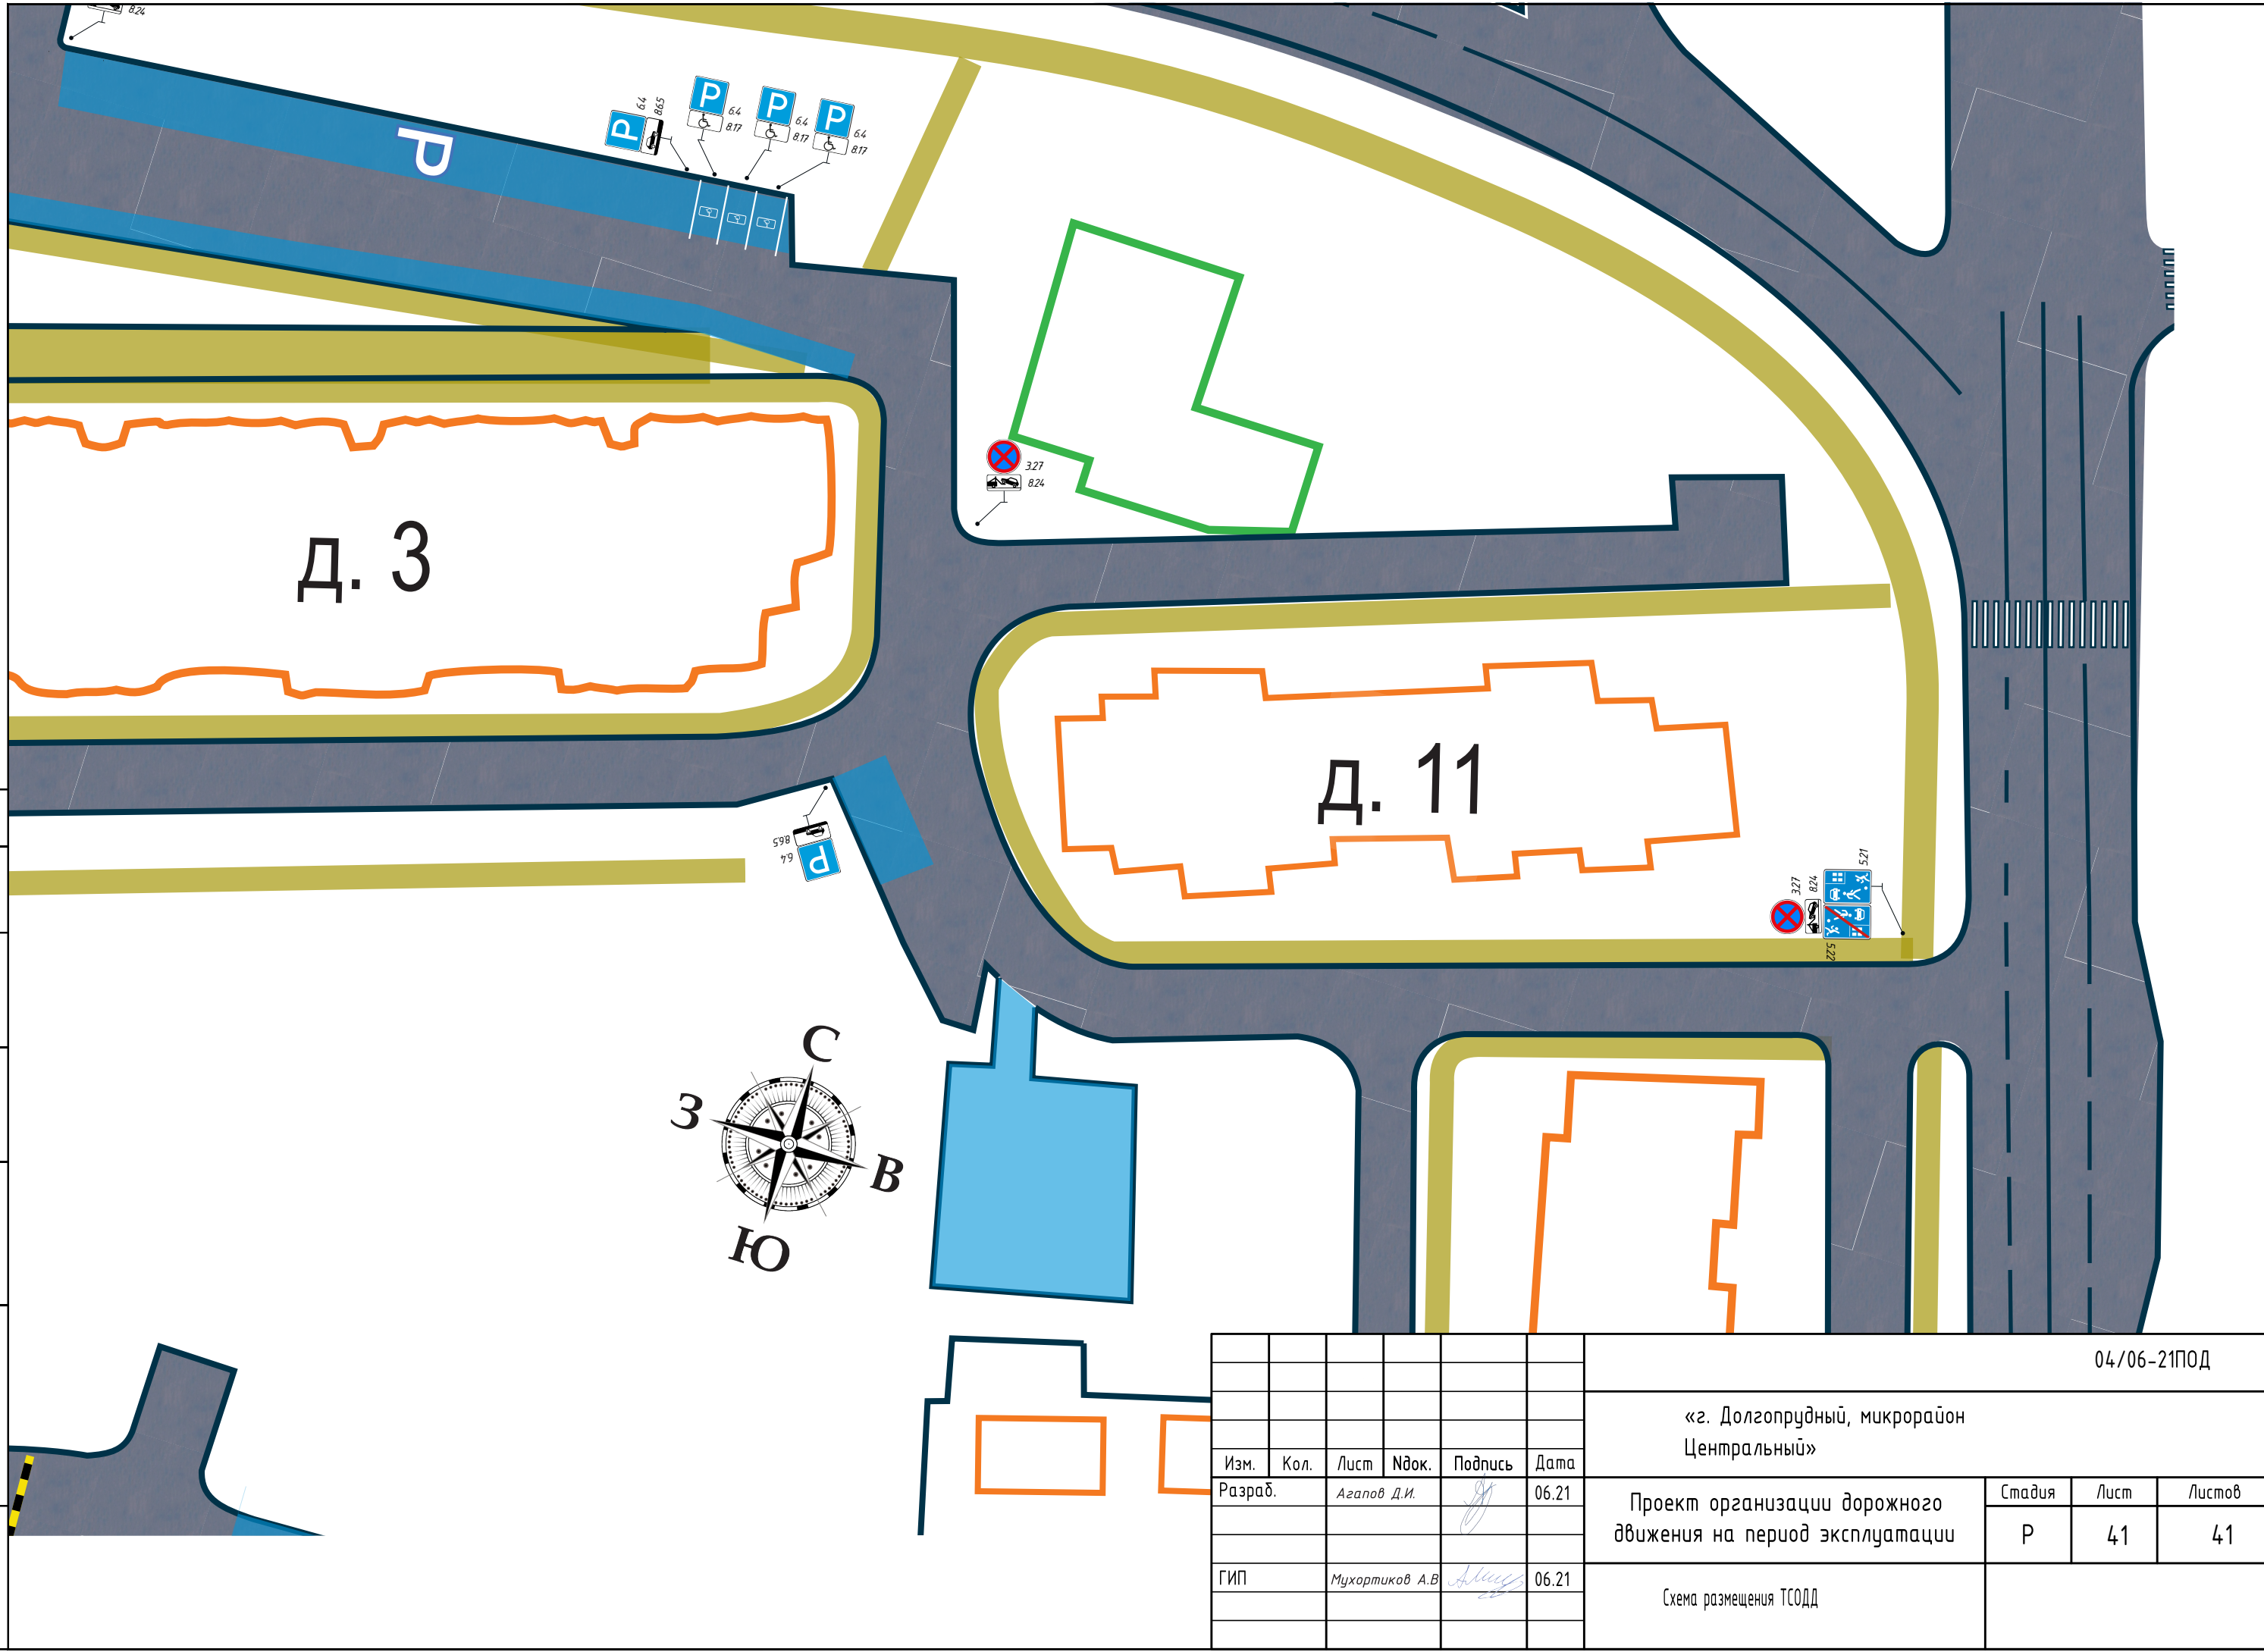

Изм.	Кол.	Лист	Идент.	Подпись	Дата
Разраб.		Агапов Д.И.		<i>[Signature]</i>	06.21
ГИП		Мухомориков А.В.		<i>[Signature]</i>	06.21

04/06-21ПОД			
«г. Долгопрудный, микрорайон Центральный»			
Проект организации дорожного движения на период эксплуатации		Стадия	Лист
		Р	41
Схема размещения ТСОДД		Листов	41