
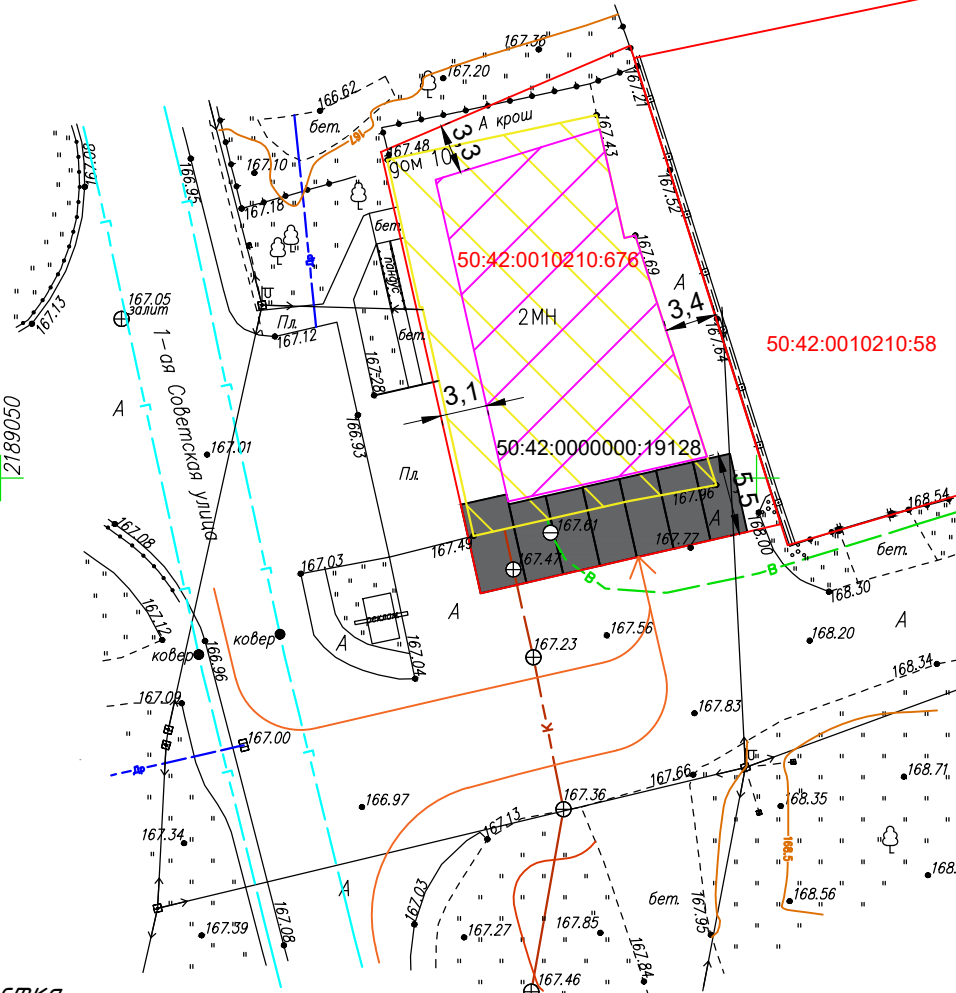


Схема земельного участка

План составлен по материалам полевых работ, выполненных в феврале 2025г.

Система координат МСК 50 зона 2
Система высот – Балтийская
Сплошные горизонталы проведены через 0.5 м

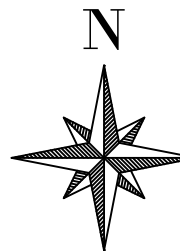

Условные обозначения:

- граница зем. участка
- сплошные горизонталы
- - - водопровод
- - - канализация ливневая
- - - канализация
- - - газопровод
- ⊕ ⊖ колодцы на коммуникации
- " " растительность
- 166.00 высотные отметки
- ← □ → линия ЛЭП
- 50:42:0010210:676 кадастровый номер зем.участка

Характеристики объекта после реконструкции:
 - 2 этажа
 - 274 м2 площадь застройки
 - 480.1 м2 общая площадь

50:42:0000000:19128 кадастровый номер кап.строения

- существующий объект капитального строительства
- новые габариты реконструируемого здания
- парковочные места
- заезд к земельному участку

Топосъемка сделана в феврале, 2025г.

Объект расположен по адресу:
 Московская область, г. Долгопрудный, ул. 1-ая Советская, д.10
 КН ЗУ 50:42:0010210:676

| Изм. | Кол. уч. | Лист | № док. | Подп. | Дата |
|-----------|----------|----------|--------|-------|-------|
| Ген.дир. | | Алексеев | | | 02.25 |
| | | | | М.П. | |
| Геодезист | | Огнев | | | 02.25 |

Схема земельного участка

М 1:500

| Стадия | Лист | Листов |
|--------|------|--------|
| | 1 | 1 |

ООО "ПросторСевер+"

Согласовано

Взам. инв. №

Подпись и дата

Инв. № подл.