


Схема расположения границ публичного сервитута

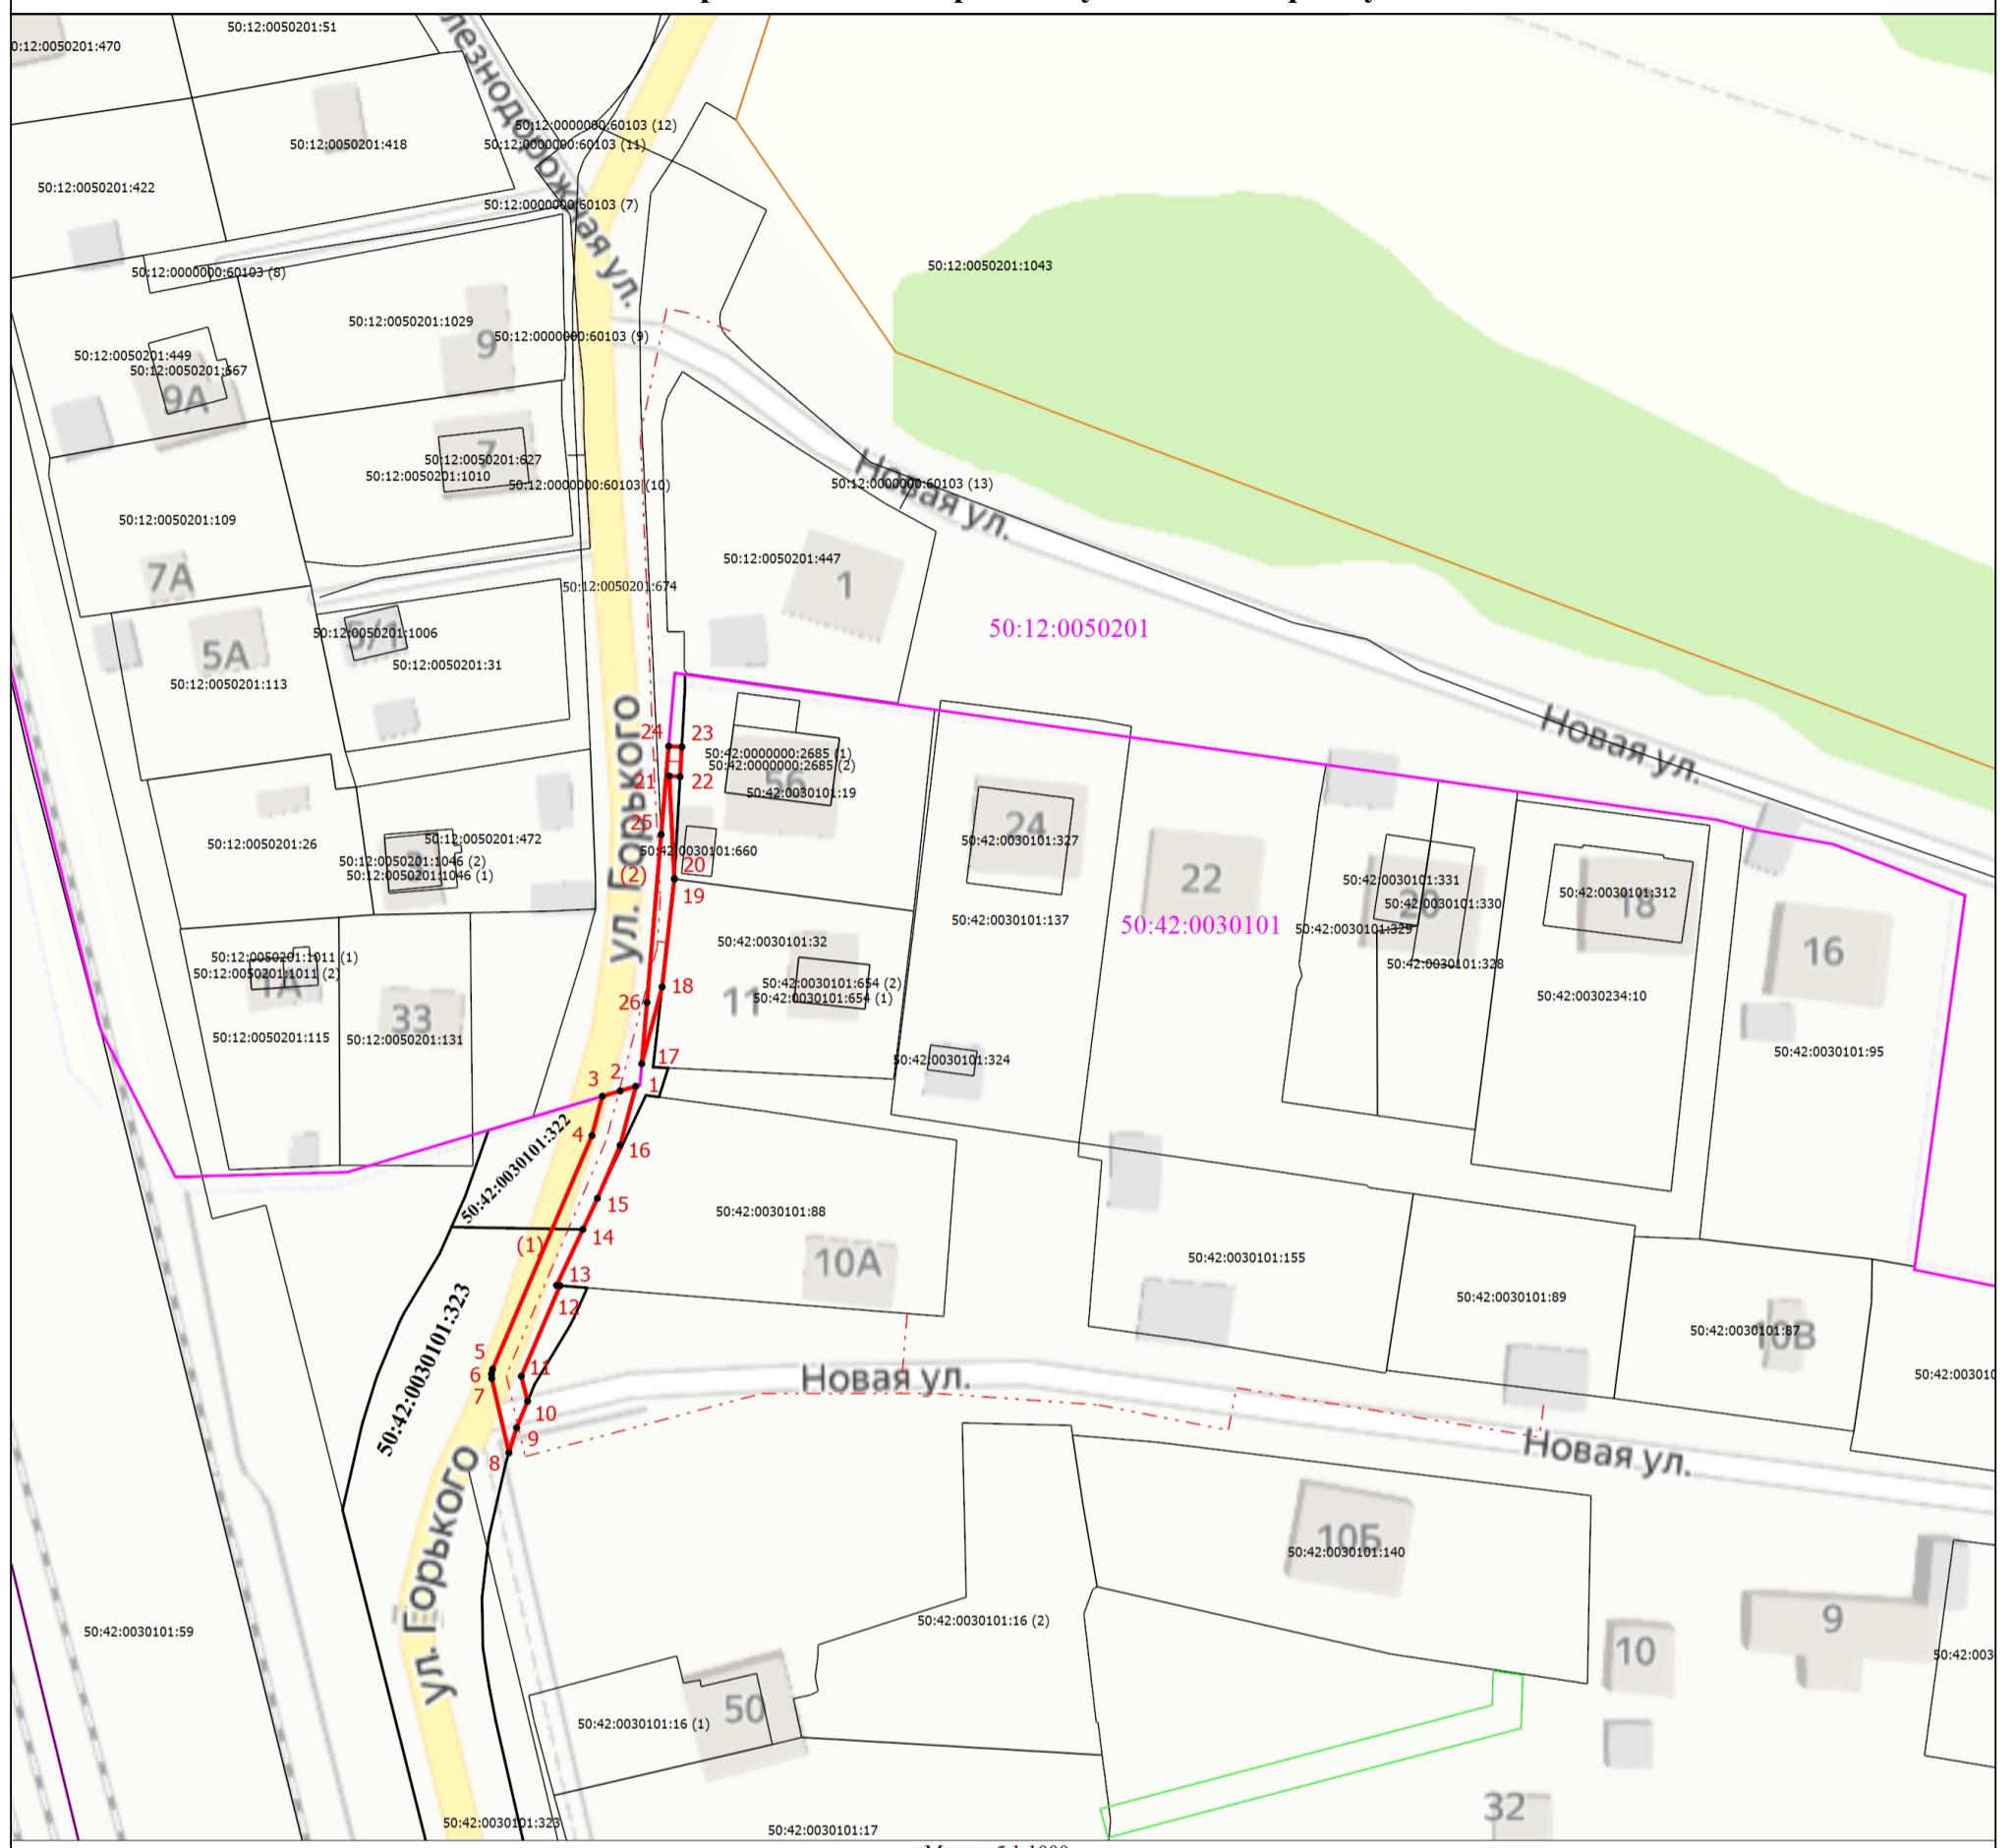

Условные обозначения

- - Характерная точка границы, сведения о которой позволяют однозначно определить ее положение на местности
 - Часть границы, сведения ЕГРН о которой позволяют однозначно определить ее положение на местности
- 50:42:0030101:323 - Кадастровый номер земельного участка
 50:12:0050201:1046 (1) - Обозначение контура здания
 50:12:0050201:667 - Кадастровый номер здания
 50:12:0000000:60103 (7) - Обозначение контура сооружения
 50:42:0030101:16 (1) - Обозначение контура земельного участка
- | |
|--|
| <ol style="list-style-type: none"> 1 - Обозначение новой характерной точки — - Граница кадастрового квартала — - Граница зоны с особыми условиями — - Граница земельного участка — - Граница территориальной зоны - - - - - Проектируемое сооружение в отношении которого устанавливается публичный сервитут — - Образуемый земельный участок |
|--|



Подпись

Дата "04" июня 2025 г.

Место для оттиска печати (при наличии) лица, составившего описание местоположения границ объекта