



Городской округ Долгопрудный Московской области

АДМИНИСТРАЦИЯ

ПОСТАНОВЛЕНИЕ

от 01.11.2025 № 581-ПА/н

О внесении изменений в постановление администрации города Долгопрудного от 14.11.2018 № 667-ПА/н «Об утверждении схем уборки территорий городского округа Долгопрудный Московской области»

В соответствии с Федеральным законом от 06.10.2003 № 131-ФЗ «Об общих принципах организации местного самоуправления в Российской Федерации», Федеральным законом от 20.03.2025 № 33-ФЗ «Об общих принципах организации местного самоуправления в единой системе публичной власти», Законом Московской области от 30.12.2014 № 191/2014-ОЗ «О регулировании дополнительных вопросов в сфере благоустройства в Московской области», Законом Московской области от 24.07.2014 № 106/2014-ОЗ «О перераспределении полномочий между органами местного самоуправления муниципальных образований Московской области и органами государственной власти Московской области», решением Совета депутатов городского округа Долгопрудный Московской области от 22.03.2021 № 19-нр «Об утверждении Правил благоустройства территории городского округа Долгопрудный Московской области», на основании Устава городского округа Долгопрудный Московской области

ПОСТАНОВЛЯЮ:

1. Внести в постановление администрации города Долгопрудного от 14.11.2018 № 667-ПА/н «Об утверждении схем уборки территорий городского округа Долгопрудный Московской области» (далее – постановление) следующие изменения: схемы № 6, № 9а, № 20, № 21, № 22, № 23, № 26, № 29, № 32, № 35,


№ 52, № 84 уборки территорий городского округа Долгопрудный Московской области с границами дворовых территорий и прилегающих территорий изложить в новой редакции согласно Приложениям 1-12 к настоящему постановлению.

2. МКУ «Медиацентр «Долгопрудный» (Ольховская Я.Н.) опубликовать (обнародовать) настоящее постановление в периодическом печатном издании «Вестник «Долгопрудный» и разместить его в сетевом издании «Официальный сайт администрации города Долгопрудный» в информационно – телекоммуникационной сети «Интернет».

3. Настоящее постановление вступает в силу со дня его официального опубликования (обнародования).

4. Контроль за исполнением настоящего постановления возложить на Нуштаева П.Ю. – первого заместителя главы городского округа.

Глава городского округа

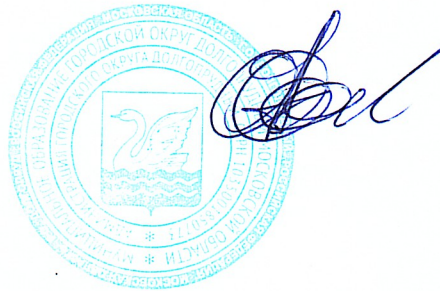

О.А. Сотник

Исп. Кваснюк Е.С.
Тел. 8-495-408-82-55

Разослано: в дело – 1; Прокуратура г. Долгопрудного – 1; Нуштаев П.Ю. – 1 (по МСЭД); Курсова С.В. – 1 (по МСЭД); Коновалов В.В. – 1 (по МСЭД); Ильясова Д.М. – 1 (по МСЭД); Бунтин Е.В. – 1 (по МСЭД); Новиченко А.Н. – 1 (по МСЭД); Кузнецова А.П. – 1 (по МСЭД); Суповская Т.А. – 1 (по МСЭД); Ольховская Я.Н. – 1 (по МСЭД); Шувалов З.В. – 1 (по МСЭД); Машков Ю.М. – 1 (по МСЭД).

д. 58 (кадастровый номер 50:42:0010220:2)
д. 60 (кадастровый номер 50:42:0010220:3)
д. 60а (кадастровый номер 50:42:0010220:6)

д. 39 (кадастровый номер 50:42:0010220:5)
д. 41 (кадастровый номер 50:42:0010220:4)

Сформированная дворовая территория под МКД с объектами благоустройства

Территория, закрепленная за объектами предпринимательской деятельности

Территория, обслуживаемая дорожными
организациями Московской области

Объекты инженерных систем (коммуникаций)

Кадастровая граница сформированного земельного участка


Граница дворовой территории

Контейнерная площадка

Проверил:

СХЕМА №9а
уборки территорий городского округа Долгопрудный Московской области
с границами дворовых территорий и границами прилегающих территорий
М 1:1000

Приложение 2
к постановлению администрации
городского округа Долгопрудный
от 01.11.2025 № 587-ПА/4

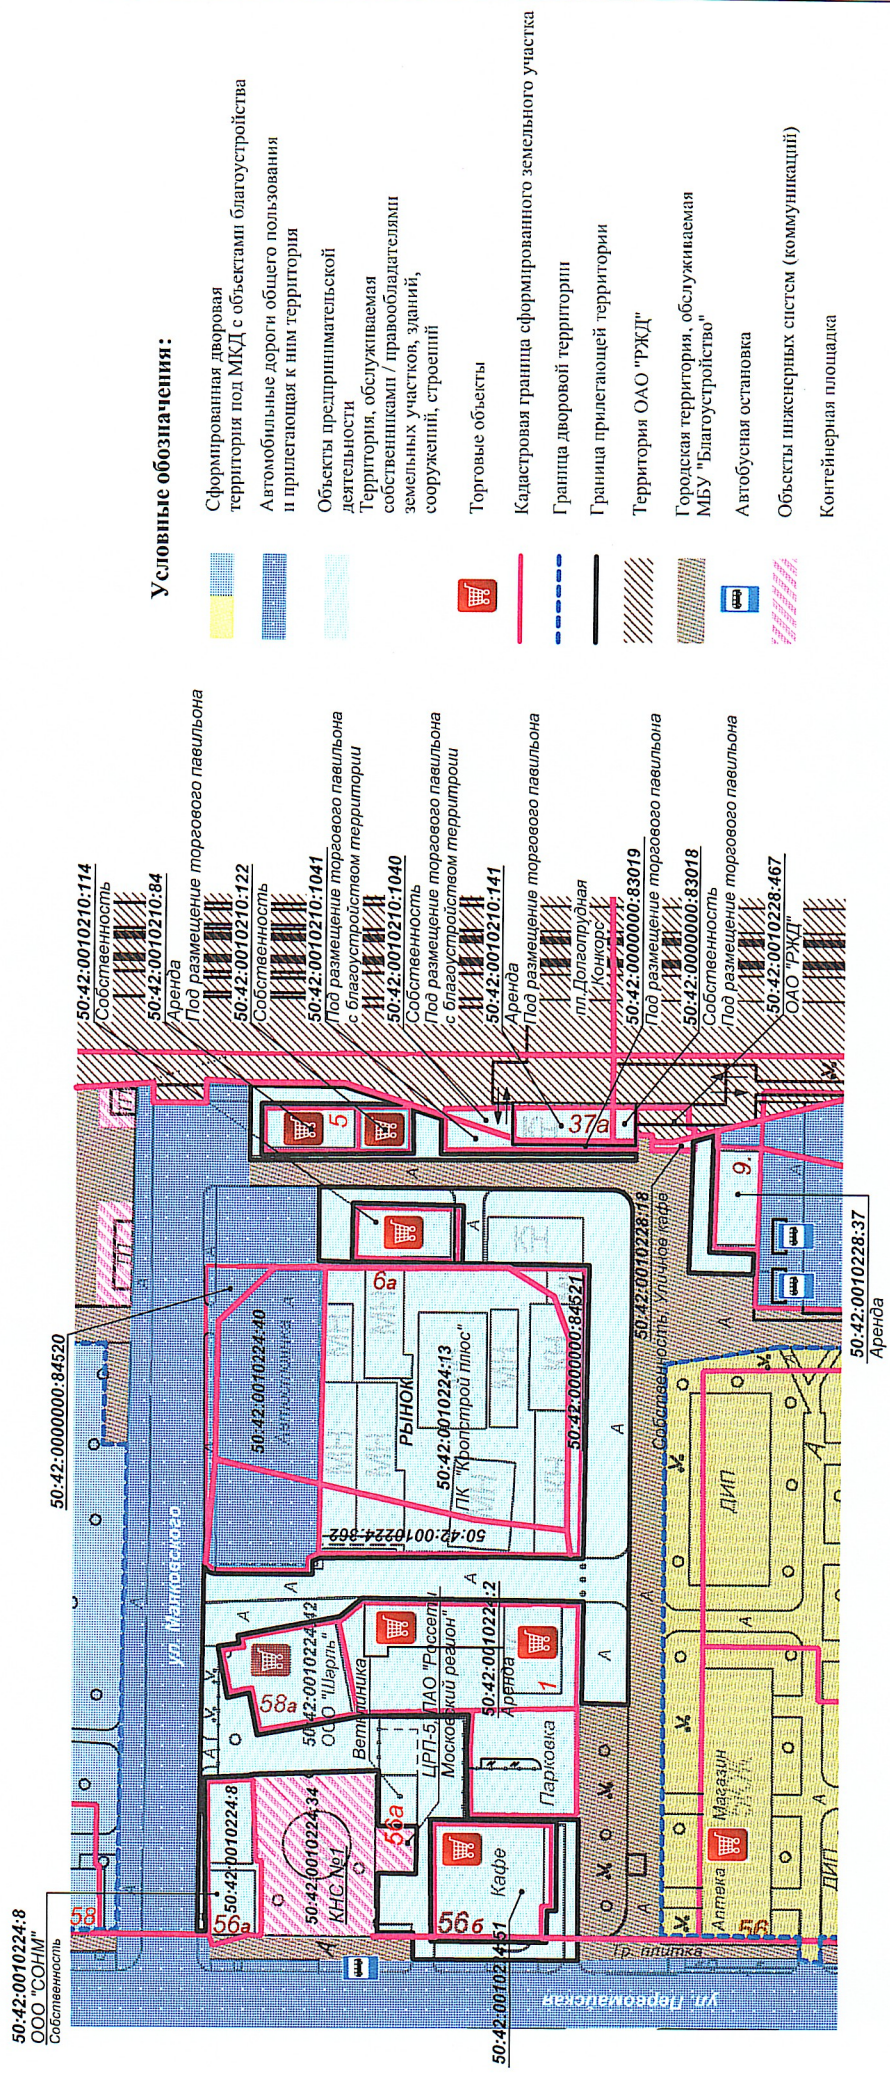

Составил:
Проверил:

[Signature]

СХЕМА №20

уборки территорий городского округа Долгопрудный Московской области
с границами дворовых территорий и границами прилегающих территорий
М 1:1000

Приложение 3

к постановлению администрации
городского округа Долгопрудный
от 01.11.2025 № 581-11/14

Местоположение территории, обслуживаемой МУП "ДГБ":

ул. Ак. Лаврентьева
д. 3 (кадастровый номер 50:42:0010310:4759)
д. 15 (кадастровый номер 50:42:0010310:4760)
ул. Диржабельная
д. 19/17 (кадастровый номер 50:42:0010310:186)

Местоположение территории, обслуживаемой ООО "КВТ":

ул. Ак. Лаврентьева
д. 1 (кадастровый номер 50:42:0010310:4758)

Местоположение территории, обслуживаемой ООО "Теплоперектита":


ул. Ак. Лаврентьева
д. 13 (кадастровый номер 50:42:0010310:4751)

Местоположение территории, обслуживаемой ООО "Долмастер":

ул. Ак. Лаврентьева
д. 7 (кадастровый номер 50:42:0010310:182)

Местоположение территории, обслуживаемой
ООО "Городская управляющая компания":

ул. Ак. Лаврентьева
д. 5 (кадастровый номер 50:42:0010310:4755)
д. 9 (кадастровый номер 50:42:0010310:4752)
д. 11 (кадастровый номер 50:42:0010310:4753)

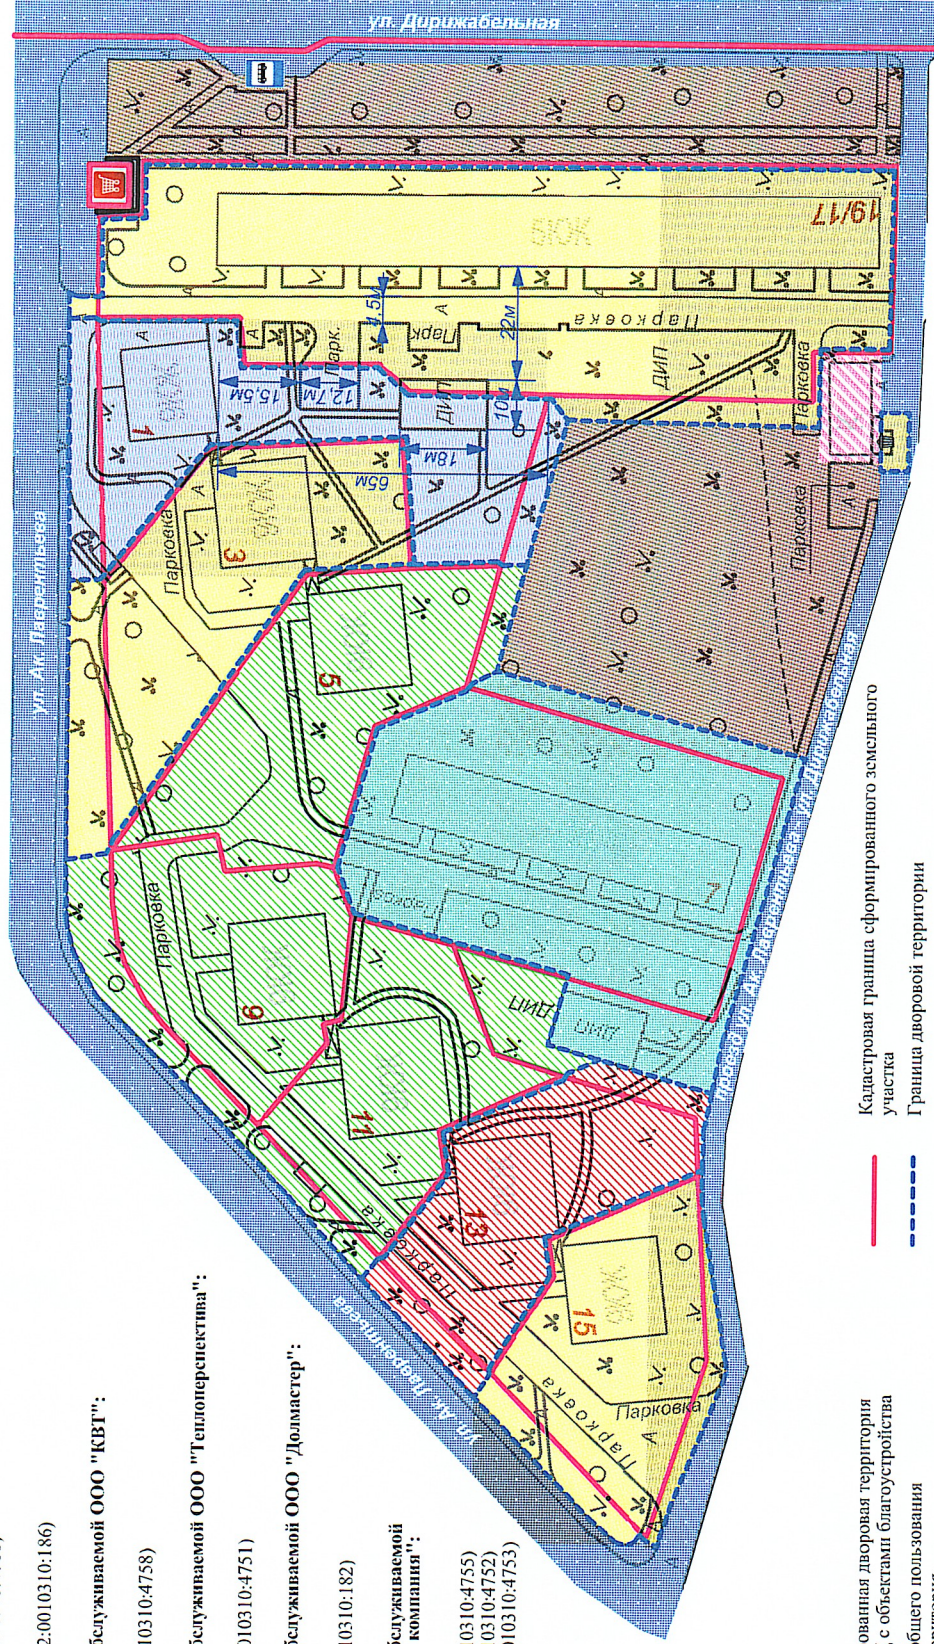

Условные обозначения:

- Сформированная дворовая территория под МКД с объектами благоустройства
- Автомобильные дороги общего пользования и прилегающая к ним территория
- Территория, закрепленная за торговыми объектами
- Торговые объекты
- Городская территория, обслуживаемая МБУ "Благоустройство"
- Объекты инженерных систем (коммуникаций)

- Кадастровая граница сформированного земельного участка
- Граница дворовой территории
- Граница прилегающей территории
- Автобусная остановка
- Контейнерная площадка

Составил:

Проверил:

[Signature]

СХЕМА №21

уборки территорий городского округа Долгопрудный Московской области
с границами дворовых территорий и границами прилегающих территорий
М 1:2000

Приложение 4
к постановлению администрации
городского округа Долгопрудный
от 01.11.2025 № 381-ПА/Н

Местоположение территории,
обслуживаемой ООО "Стройклининг - эксплуатация":

ул. Новый бульвар
д. 4 (кадастровый номер 50:42:0010310:240)
ул. Диржабелая
д. 13 (кадастровый номер 50:42:0010310:7851)
д. 15а (кадастровый номер 50:42:0010310:24)
д. 15б (кадастровый номер 50:42:0010310:23)

Местоположение территории, обслуживаемой
МУП "ДБ":

ул. Ак. Лаврентьева
д. 17 (кадастровый номер 50:42:0010310:212)
д. 19 (кадастровый номер 50:42:0010310:4749)
д. 21а (кадастровый номер 50:42:0010310:7848)
ул. Диржабелая
д. 17 (кадастровый номер 50:42:0010310:241)

Местоположение территории, обслуживаемой
ООО "Стройклининг":

ул. Новый бульвар
д. 2 (кадастровый номер 50:42:0010310:239)

Местоположение территории, обслуживаемой
ООО "Московский регион":

ул. Ак. Лаврентьева
д. 23 (кадастровый номер 50:42:0010310:205)
д. 27 (кадастровый номер 50:42:0010310:179)

Местоположение территории, обслуживаемой
ООО "Новый континент":


ул. Ак. Лаврентьева
д. 25 (кадастровый номер 50:42:0010310:206)
д. 29 (кадастровый номер 50:42:0010310:218)

Местоположение территории, обслуживаемой
ООО "Теплоэнергетика":

ул. Ак. Лаврентьева
д. 21 (кадастровый номер 50:42:0010310:213)

Местоположение территории, обслуживаемой
ФОК "Салют":


ул. Лаврентьева
д. 17 Спортивная площадка (Универсальная)

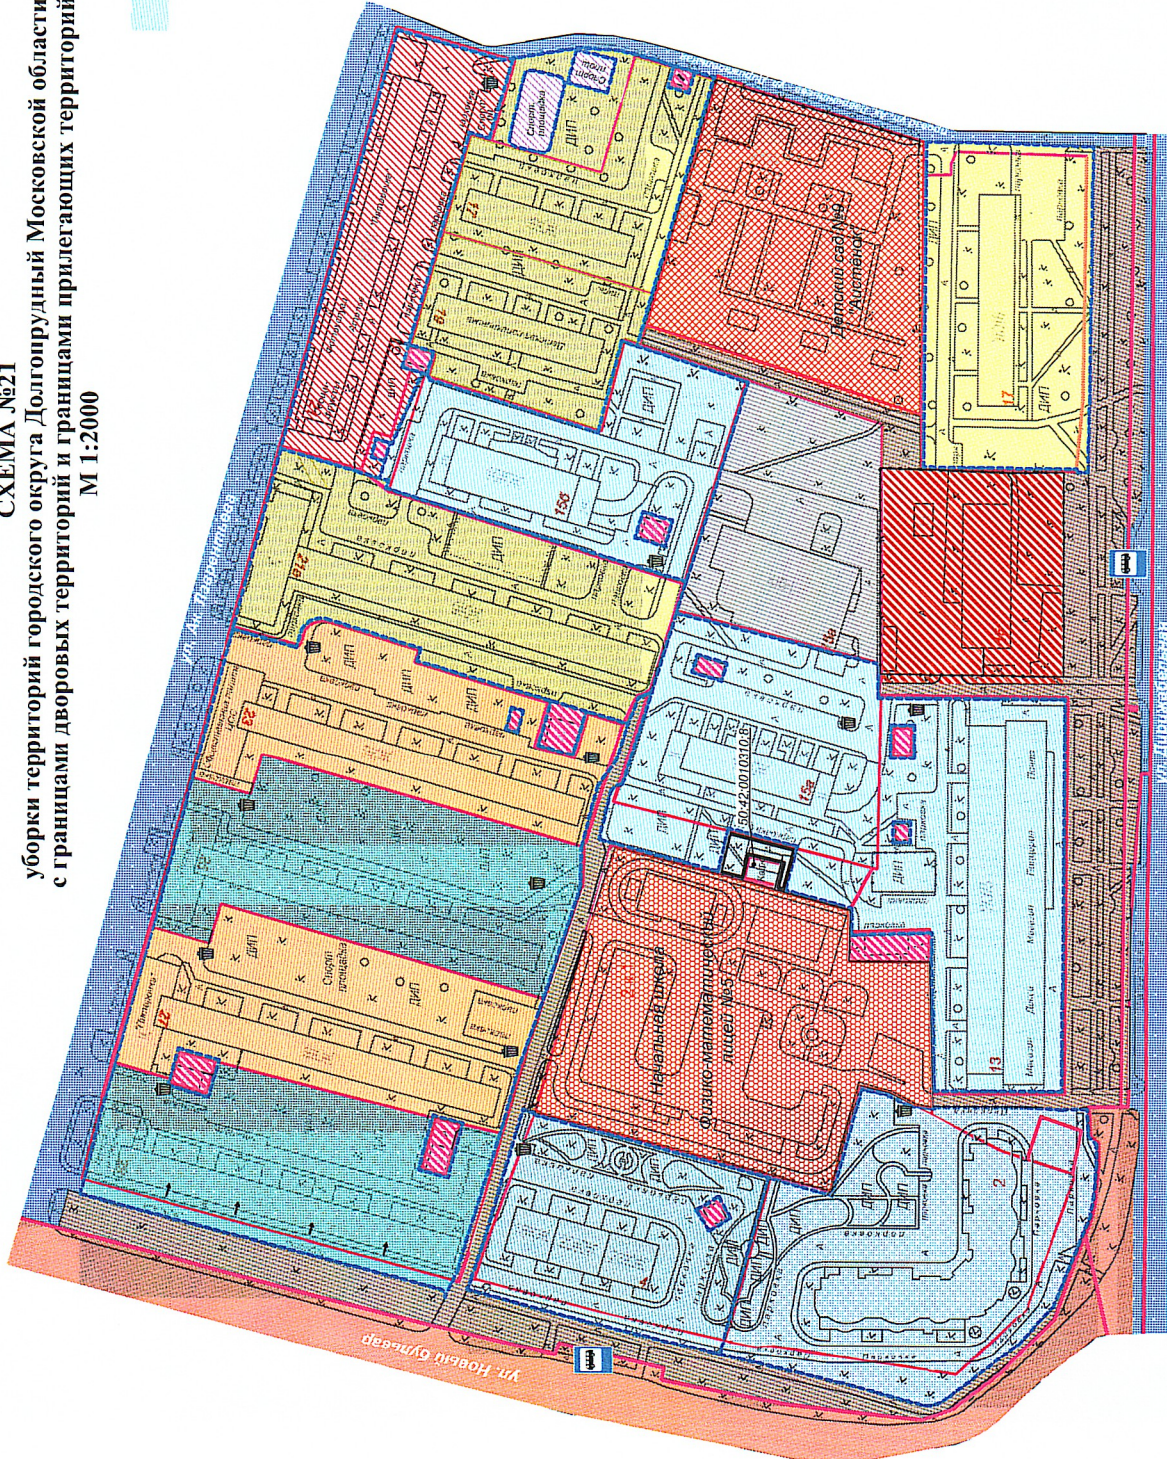

Условные обозначения:	Городская территория, обслуживаемая МБУ "Благоустройство"	Дошкольное образовательное учреждение	Учебное заведение
Сформированная дворовая территория под МКД с объектами благоустройства и прилегающая к ним территория	Торговые объекты	Объекты предпринимательской деятельности / Территории, обслуживаемые собственниками / правообладателями земельных участков, зданий, сооружений, строений	Многоэтажный паркинг
Автомобильные дороги общего пользования	Кадастровая граница сформированного земельного участка		Автобусная остановка
Территория, обслуживаемая дорожными организациями Московской области	Граница дворовой территории		Территория АТС
Объекты инженерных систем (коммуникаций)	Граница прилегающей территории		
	Контейнерная площадка		
		Составил:	
		Проверил:	

[Handwritten signature]

Приложение 5
к постановлению администрации
городского округа Долгопрудный
от 01.11.2025 № 581-ПА/Д

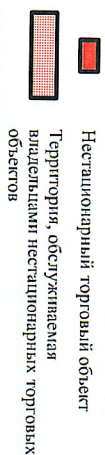



- 
- Сформированная дворовая территория под МКД с объектами благоустройства
- Граница прилегающей территории
- Граница дворовой территории
- Кадастровая граница сформированного земельного участка
- Автомобильные дороги общего пользования и прилегающие к ним территории
- Территория, обслуживаемая дорожными организациями Московской области
- Городские территории, обслуживаемая МБУ "Благоустройство"
- Объекты предпринимательской деятельности
- Территория, обслуживаемая собственниками / правообладателями земельных участков, зданий, сооружений, строений
- Торговые объекты
- Дополнительные образовательные учреждения
- Объекты инженерных систем (коммунальных)
- Автобусная остановка

СХЕМА №23

уборки территорий городского округа Долгопрудный Московской области
с границами дворовых территорий и границами прилегающих территорий
М 1:1500

Приложение 6

к постановлению администрации
городского округа Долгопрудный
от 01.11.2025 № 581-ПА/14

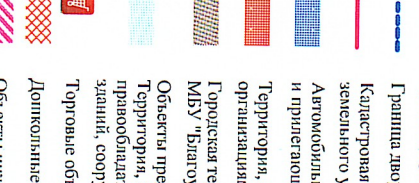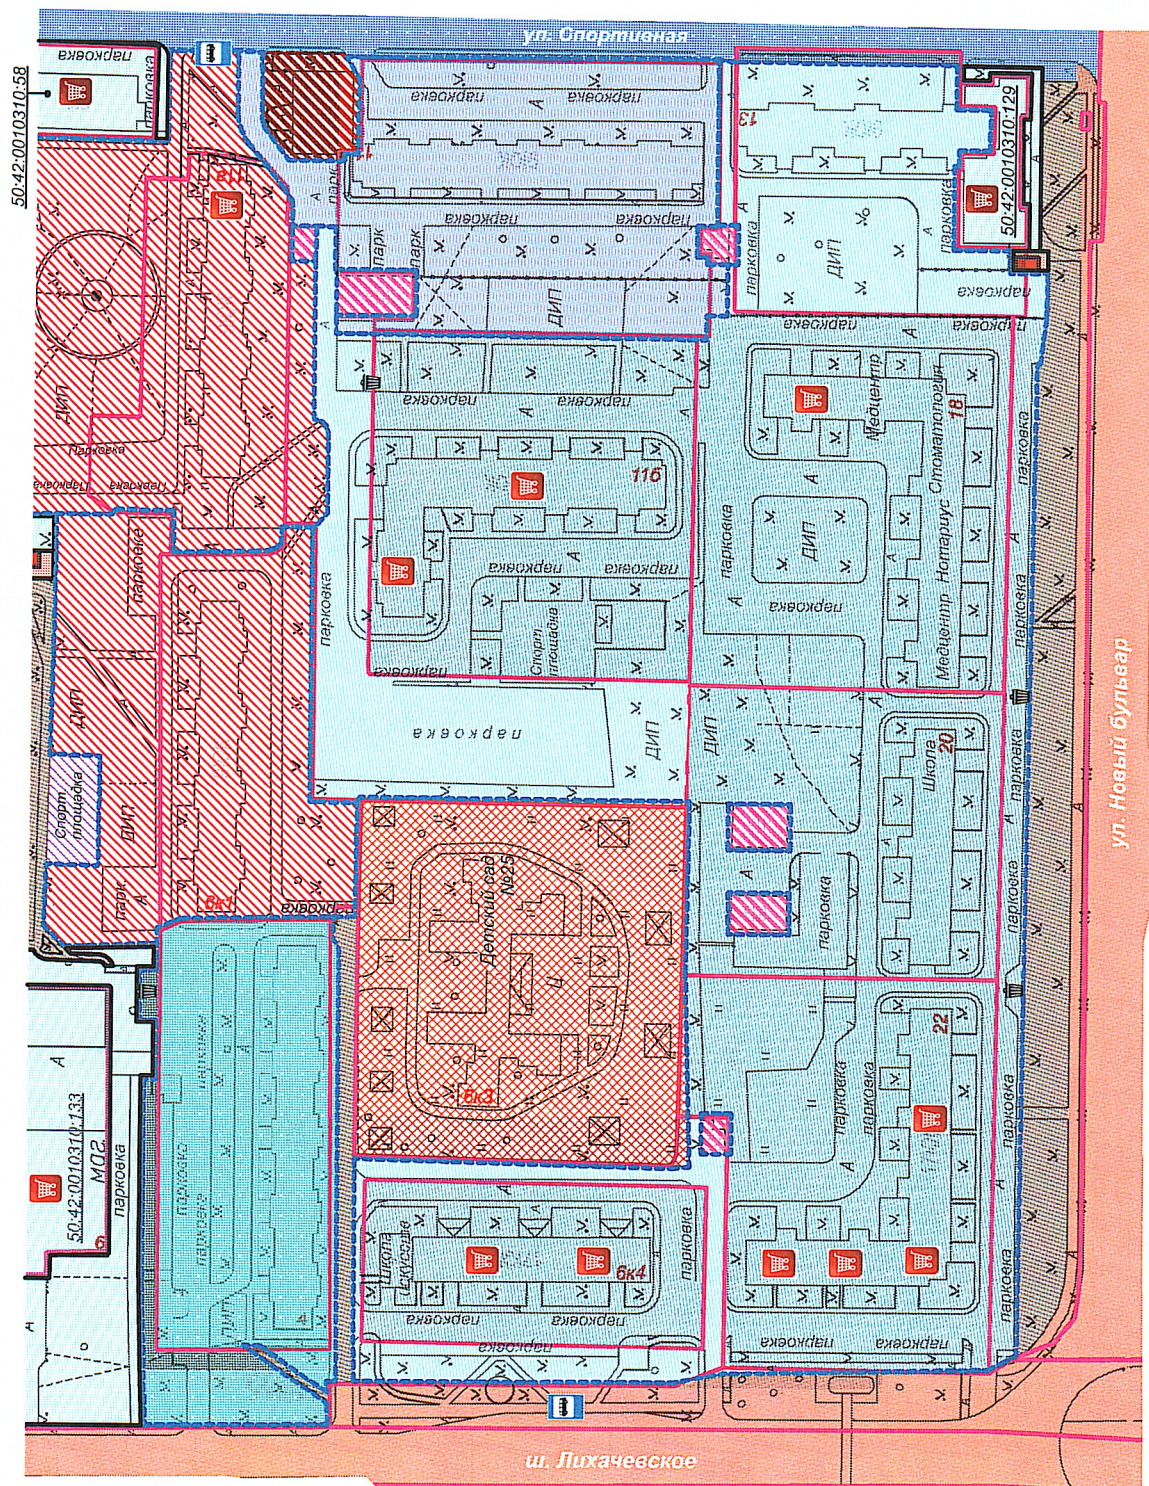

- Местоположение территории, обслуживаемой ООО "Новый континент":**
ул. Лихачевское шоссе
д. 4 (кадастровый номер 50:42:0010310:207)
- Местоположение территории, обслуживаемой ООО "Теплоэнергетика":**
ул. Лихачевское шоссе
д. б/корп.1 (кадастровый номер 50:42:0010310:5550)
ул. Спортивная
д. 11а (кадастровый номер 50:42:0010310:211)
- Местоположение территории, обслуживаемой ООО "КВТ":**
ул. Спортивная
д. 11 (кадастровый номер 50:42:0010310:5323)
- Местоположение территории, обслуживаемой ООО "Сройжилинвест - эксплуатация":**
ул. Спортивная
д. 11б (кадастровый номер 50:42:0010310:82)
д. 13 (кадастровый номер 50:42:0010310:5324)
ул. Новый бульвар
д. 18 (кадастровый номер 50:42:0010310:7852)
д. 20 (кадастровый номер 50:42:0010310:48)
д. 22 (кадастровый номер 50:42:0010310:31)
ул. Лихачевское шоссе
д. б/корп.4 (кадастровый номер 50:42:0010310:149)
- Местоположение территории, обслуживаемой АУ ФСК "Салют":**
ул. Лихачевское шоссе
д. 6 корп.1 Спортивная площадка (Универсальная)

Условные обозначения:

- Автомобильные дороги общего пользования и прилегающая к ним территория
- Территория, обслуживаемая дорожными организациями Московской области
- Объекты инженерных систем (коммуникаций)
- Городская территория, обслуживаемая МБУ "Благоустройство"
- Территория учреждений
- Автобусная остановка
- Нестационарный торговый объект
- Территория, обслуживаемая владельцами нестационарных торговых объектов
- Контейнерная площадка
- Дошкольные образовательные учреждения

Объекты предпринимательской деятельности / Территория, обслуживаемая собственниками / правообладателями земельных участков, зданий, сооружений, строений

Торговые объекты

- Сформированная дворовая территория под МКД с объектами благоустройства
- Граница прилегающей территории
- Граница дворовой территории
- Кадастровая граница сформированного земельного участка


Составил:

Проверил:

[Signature]

СХЕМА №26 Уборки территорий городского округа Долгопрудный Московской области с границами дворовых территорий и границами прилегающих территорий М 1:1500

Приложение 7
 к постановлению администрации
 городского округа Долгопрудный
 от 07.11.2025 № 581-11/14

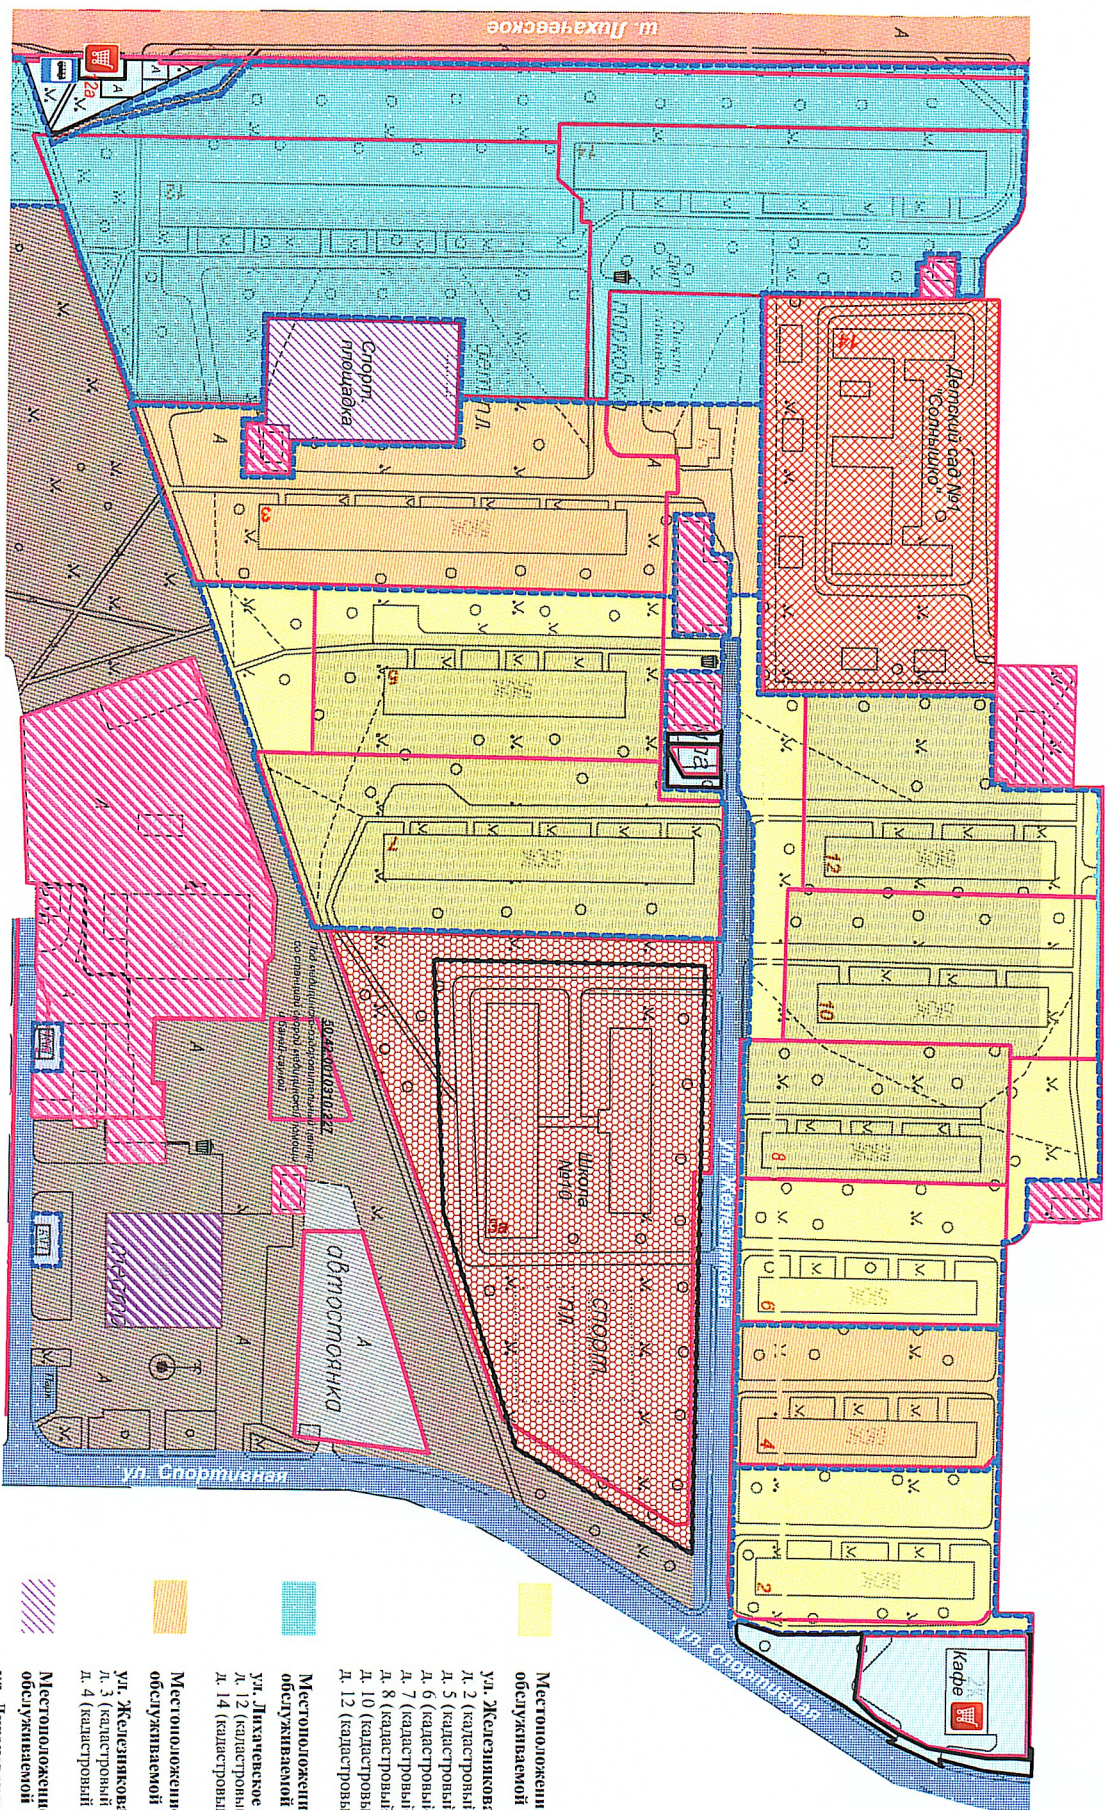

- Местоположение территории, обслуживаемой МУП "ДТБ":**
- ул. Железникова
 д. 2 (кадастровый номер 50:42:0010308:40)
 д. 5 (кадастровый номер 50:42:0010308:35)
 д. 6 (кадастровый номер 50:42:0010308:43)
 д. 7 (кадастровый номер 50:42:0010308:42)
 д. 8 (кадастровый номер 50:42:0010308:38)
 д. 10 (кадастровый номер 50:42:0010308:36)
 д. 12 (кадастровый номер 50:42:0010308:33)
- Местоположение территории, обслуживаемой ООО "Новый континент":**
- ул. Лихачевское шоссе
 д. 12 (кадастровый номер 50:42:0010308:34)
 д. 14 (кадастровый номер 50:42:0010308:48)
- Местоположение территории, обслуживаемой ООО "Московский регион":**
- ул. Железникова
 д. 3 (кадастровый номер 50:42:0010308:41)
 д. 4 (кадастровый номер 50:42:0010308:37)
- Местоположение территории, обслуживаемой АУ ФСК "Салют":**
- ул. Лихачевское шоссе
 д. 12 Спортивная площадка ("Универсальная")

Условные обозначения:

- | | | | | | |
|--|--|--|--|--|---|
| | Сформированная дворовая территория под МКД с объектами благоустройства | | Дополнительные образовательные учреждения | | Городская территория, обслуживаемая МБУ "Благоустройство" |
| | Граница прилегающей территории | | Учебное заведение | | Торговые объекты |
| | Граница дворовой территории | | Автомобильные дороги общего пользования и прилегающая к ним территория | | Территория, закрепленная за торговыми объектами |
| | Кадастровая граница сформированного земельного участка | | Территория, обслуживаемая дорожными организациями Московской области | | Театр |
| | Автостоянка | | Объекты инженерных систем (коммуникации) | | Контейнерная площадка |
| | | | | | Автобусная остановка |


Составил:
 Проверил:

СХЕМА №29

уборки территорий городского округа Долгопрудный Московской области
с границами дворовых территорий и границами прилегающих территорий
М 1:1000

Приложение 8

к постановлению администрации
городского округа Долгопрудный
от 01.11.2025 № 587-ПА/4

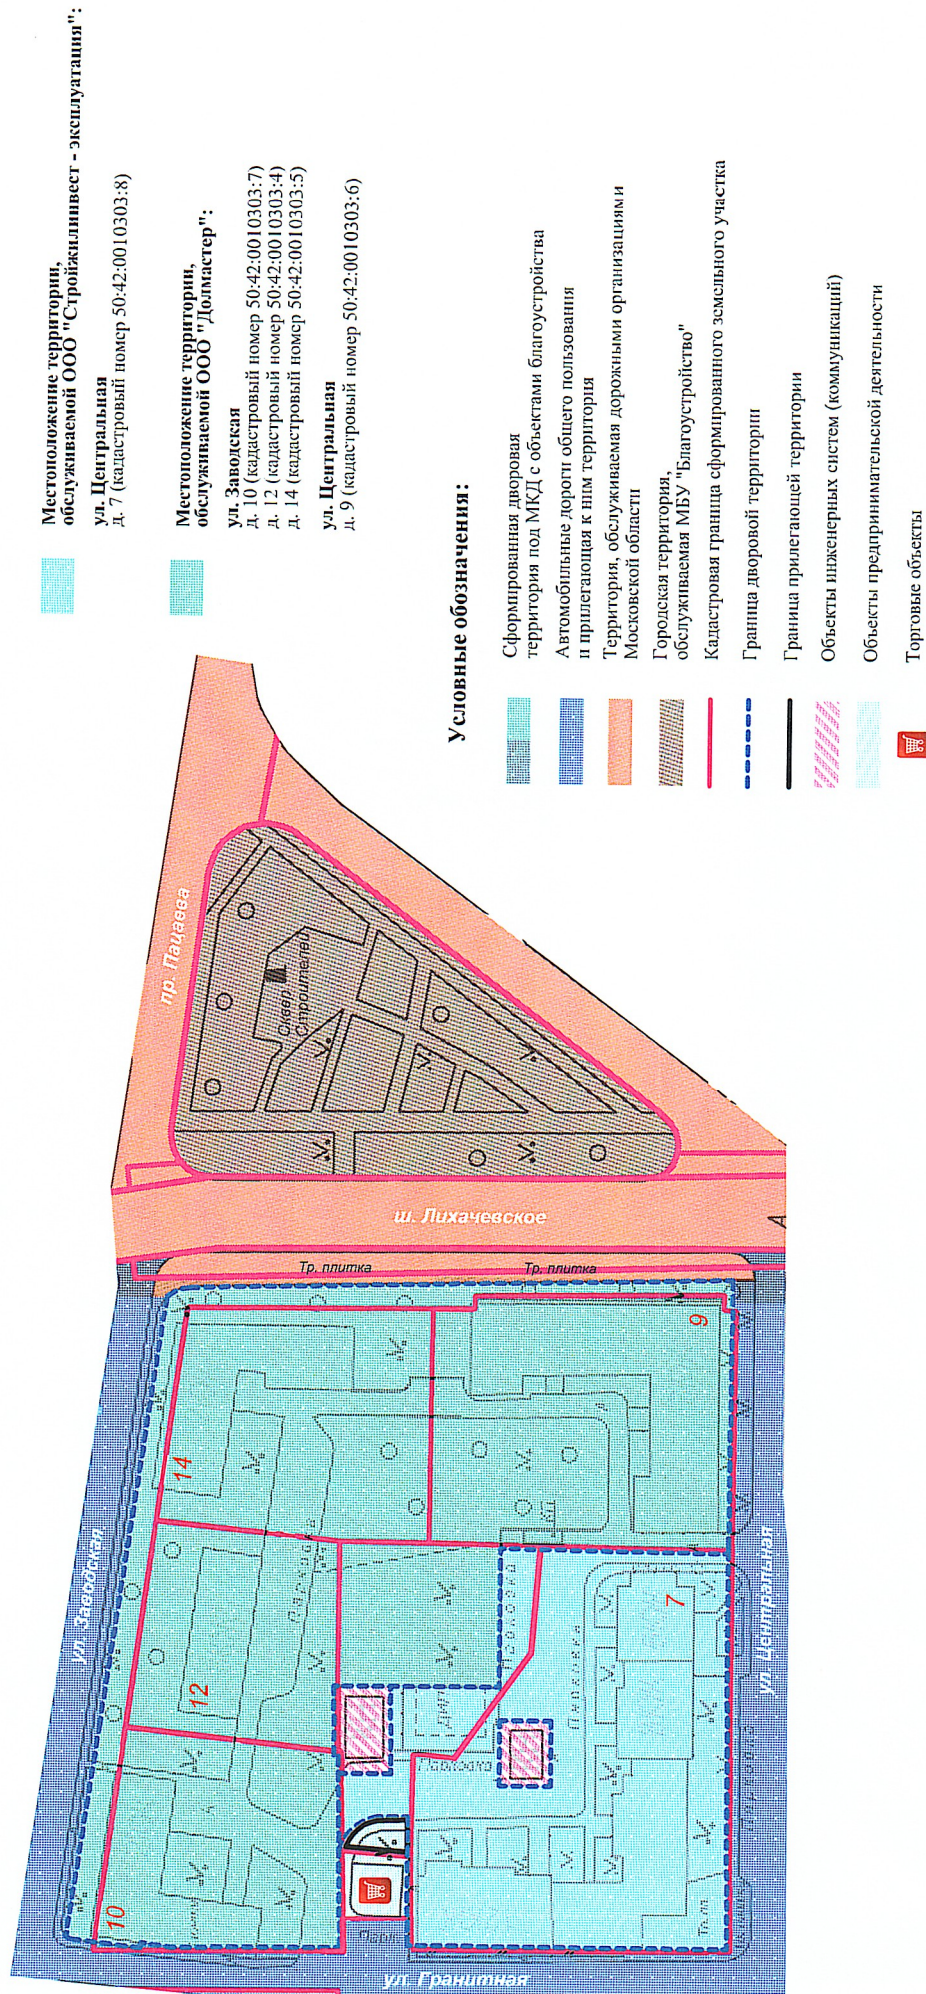


Составил:

Проверил:

[Signature]

СХЕМА №32

уборки территорий городского округа Долгопрудный Московской области
с границами дворовых территорий и границами прилегающих территорий
М 1:1500

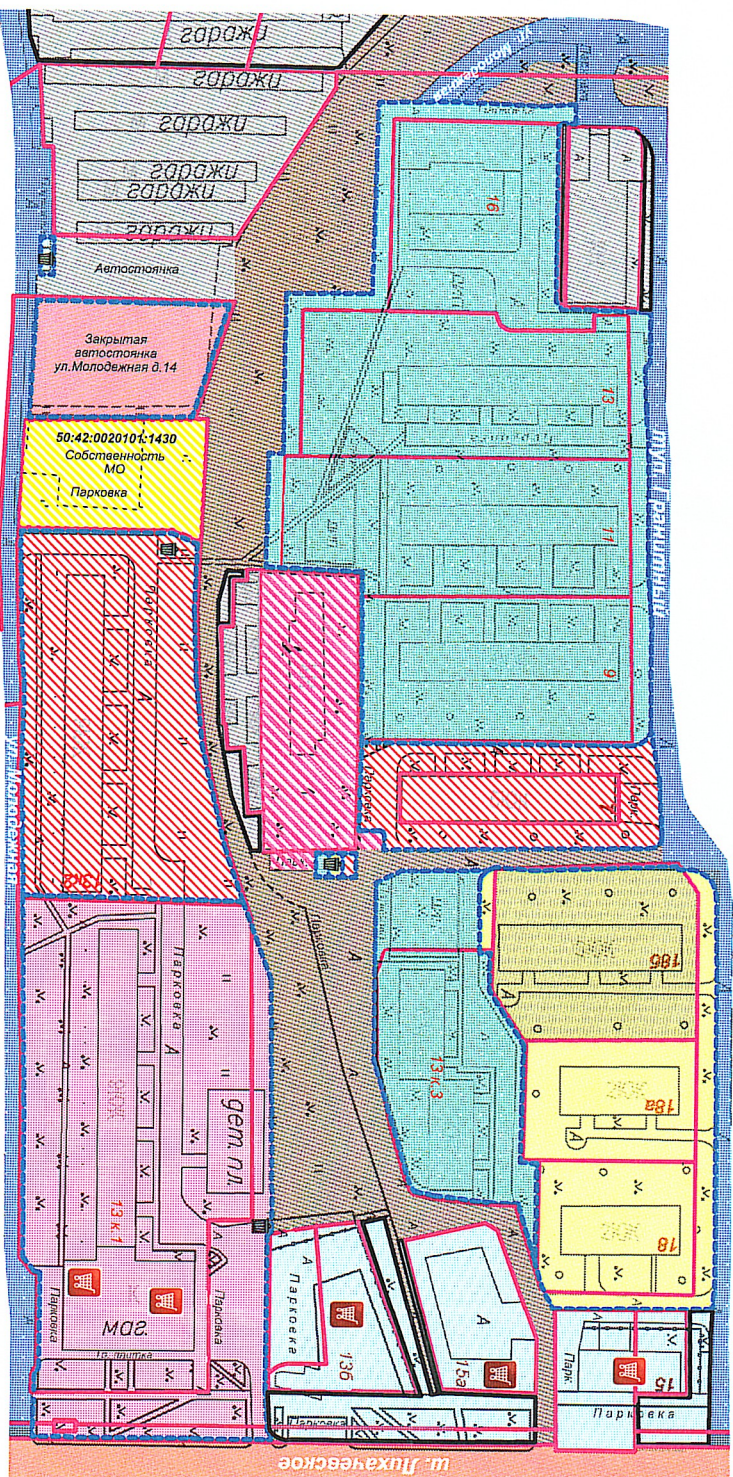

Условные обозначения:

- Сформированная дворовая территория под МКД с объектами благоустройства
- Граница прилегающей территории
- Граница дворовой территории
- Кадастровая граница сформированного земельного участка
- Автомобильные дороги общего пользования и прилегающая к ним территория
- Территория, обслуживаемая дорожными организациями Московской области
- Городская территория, обслуживаемая МБУ "Благоустройство"

- Территория, закрепленная за торговыми объектами
- Торговые объекты
- Дошкольные образовательные учреждения
- Объекты инженерных систем (коммуникаций)
- Территория парковок, гаражей
- Собственность
- Контейнерная площадка

Приложение 9
к постановлению администрации
городского округа Долгопрудный
от 01.11.2025 № 581-174/н

Местоположение территории, обслуживаемой
МУП "ДБ":

ул. Лихачевское шоссе
д. 18 (кадастровый номер 50:42:0010307:10)
д. 18а (кадастровый номер 50:42:0010307:13)
д. 18б (кадастровый номер 50:42:0010307:12)

Местоположение территории, обслуживаемой
ООО "Домластер":

ул. Молодежная
д. 16 (кадастровый номер 50:42:0010307:9)
ул. Гранитный тупик
д. 9 (кадастровый номер 50:42:0010307:14)
д. 11 (кадастровый номер 50:42:0010307:13)
д. 13 (кадастровый номер 50:42:0010307:16)
ул. Лихачевское шоссе
д. 13корп.3 (кадастровый номер 50:42:0010307:11)

Местоположение территории,
обслуживаемой ООО "Теплоинженетна":

ул. Гранитный тупик
д. 7 (кадастровый номер 50:42:0010307:8)
ул. Лихачевское шоссе
д. 13корп.2 (кадастровый номер 50:42:0010101:94)

Местоположение территории, обслуживаемой
ООО "Дриджбил":

ул. Лихачевское шоссе
д. 13корп.1 (кадастровый номер 50:42:0010101:104)

Составил:
Проверил:

[Signature]

СХЕМА №35


уборки территорий городского округа Долгопрудный Московской области с границами дворовых территорий и границами прилегающих территорий

М 1:1500

Приложение 10

к постановлению администрации городского округа Долгопрудный от 01.11.2025 № 581-ПА/Н

Условные обозначения:

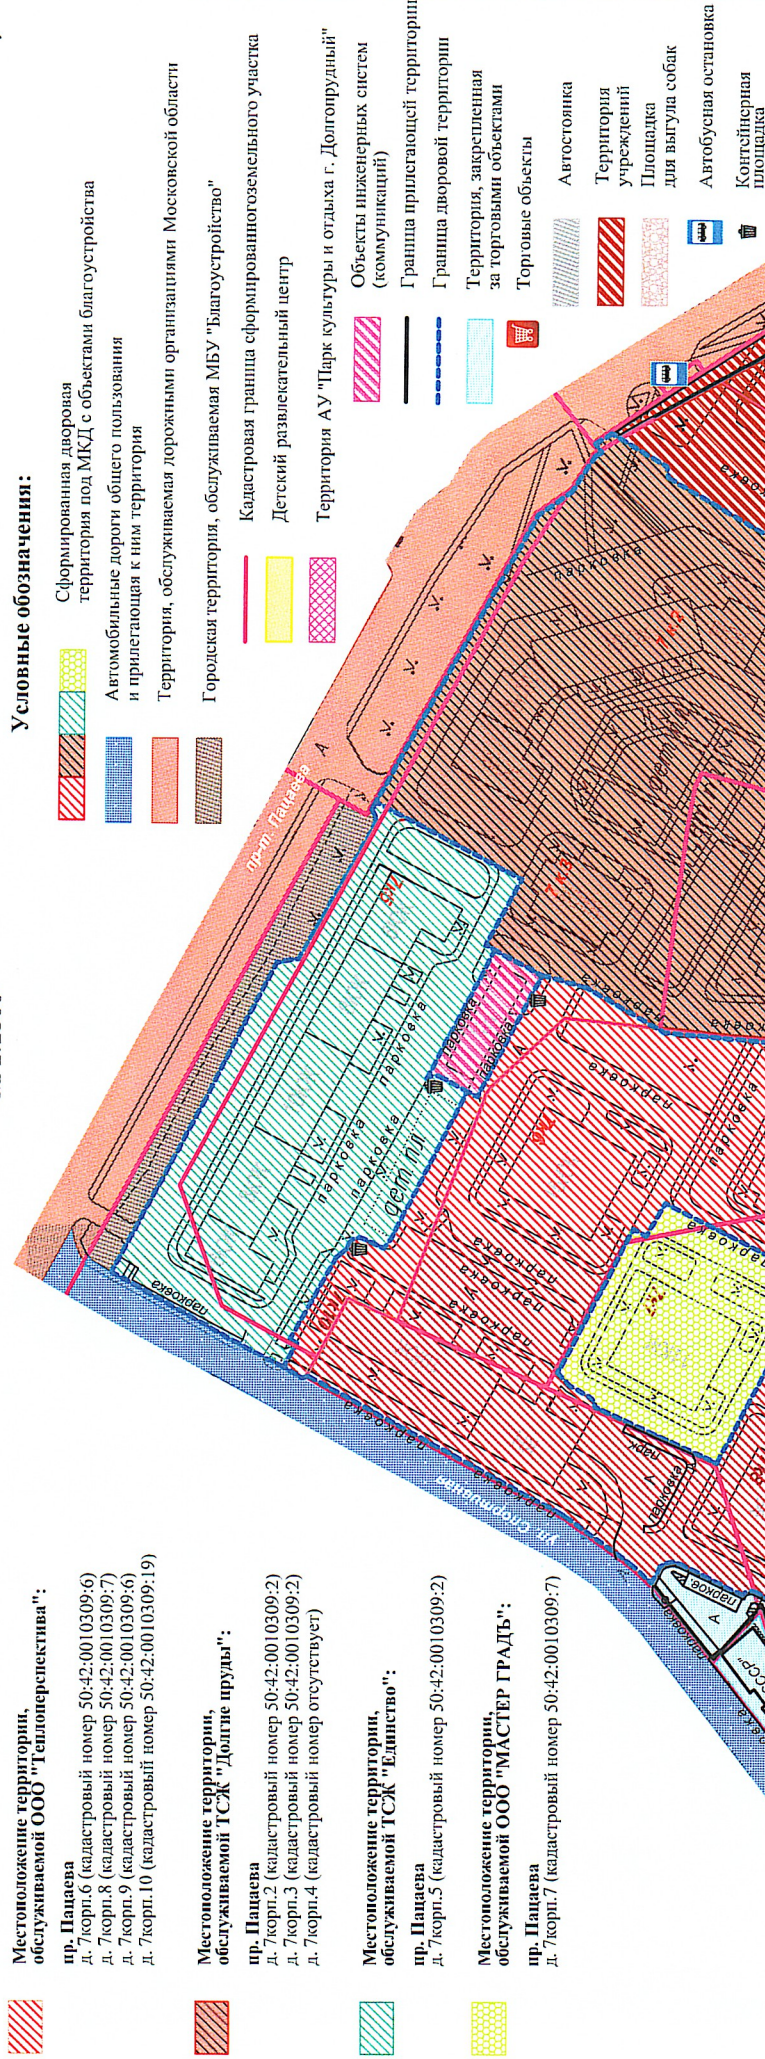

Составил:
Проверил:

[Signature]

СХЕМА №52

уборки территорий городского округа Долгопрудный Московской области с границами дворовых территорий и границами прилегающих территорий М 1:3000

Местонахождение территории, обслуживаемой ООО "Стройжизинвест":

- ул.Московская:
- д. 56 (кадастровый номер 50:42:0010101:255)
 - д. 56корп.1 (кадастровый номер 50:42:0010101:254)
 - д. 56корп.3 (кадастровый номер 50:42:0010101:253)
 - д. 58 (кадастровый номер 50:42:0010101:251)
 - д. 58корп.1 (кадастровый номер 50:42:0010101:257)
 - д. 58корп.3 (кадастровый номер 50:42:0010101:256)

ул.Набережная:

- д. 17 (кадастровый номер 50:42:0010101:91)
- д. 19 (кадастровый номер 50:42:0010101:94)
- д. 21 (кадастровый номер 50:42:0010101:95)
- д. 21корп.1 (кадастровый номер 50:42:0010101:104)
- д. 23 (кадастровый номер 50:42:0010101:96)
- д. 23корп.1 (кадастровый номер 50:42:0010101:103)
- д. 25 (кадастровый номер 50:42:0010101:222)
- д. 27 (кадастровый номер 50:42:0010101:98)
- д. 29 (кадастровый номер 50:42:0010101:99)
- д. 29корп.1 (кадастровый номер 50:42:0010101:213)
- д. 31 (кадастровый номер 50:42:0010101:100)
- д. 33 (кадастровый номер 50:42:0010101:101)
- д. 35 (кадастровый номер 50:42:0010101:911)

ул.Старое Дмитровское шоссе:

- д. 11 (кадастровый номер 50:42:0010101:910)
- д. 13корп.2 (кадастровый номер 50:42:0010101:215)
- д. 15 (кадастровый номер 50:42:0010101:211)
- д. 15корп.1 (кадастровый номер 50:42:0010101:216)
- д. 17 (кадастровый номер 50:42:0010101:209)

Собственник - ООО "ДСК - 7"
(кадастровый номер 50:42:0010101:207)


Условные обозначения:

- Сформированные дворовые территории под МКД с объектами благоустройства
- Городская территория, обслуживаемая МБУ "Диагностстройво"
- Автомобильные дороги общего пользования и прилегающая к ним территория
- Территория, обслуживаемая дорожными организациями Московской области
- Кадастровая граница сформированного земельного участка
- Граница прилегающей территории
- Граница дворовой территории
- Дополнительное образовательное учреждение
- Учебное заведение
- Объекты инженерных систем (коммуникаций)
- ФОК "Водник"
- Автобусная остановка

Местонахождение территории, обслуживаемой ООО "Сервис рад":

- ул.Старое Дмитровское шоссе:
- д. 15корп.2 (кадастровый номер 50:42:0010101:217)
- ул.Набережная
- д. 19 корп.2 (кадастровый номер 50:42:0010101:105)

Приложение 11
к постановлению администрации
городского округа Долгопрудный
от 01.11.2025 № 581-1/1414

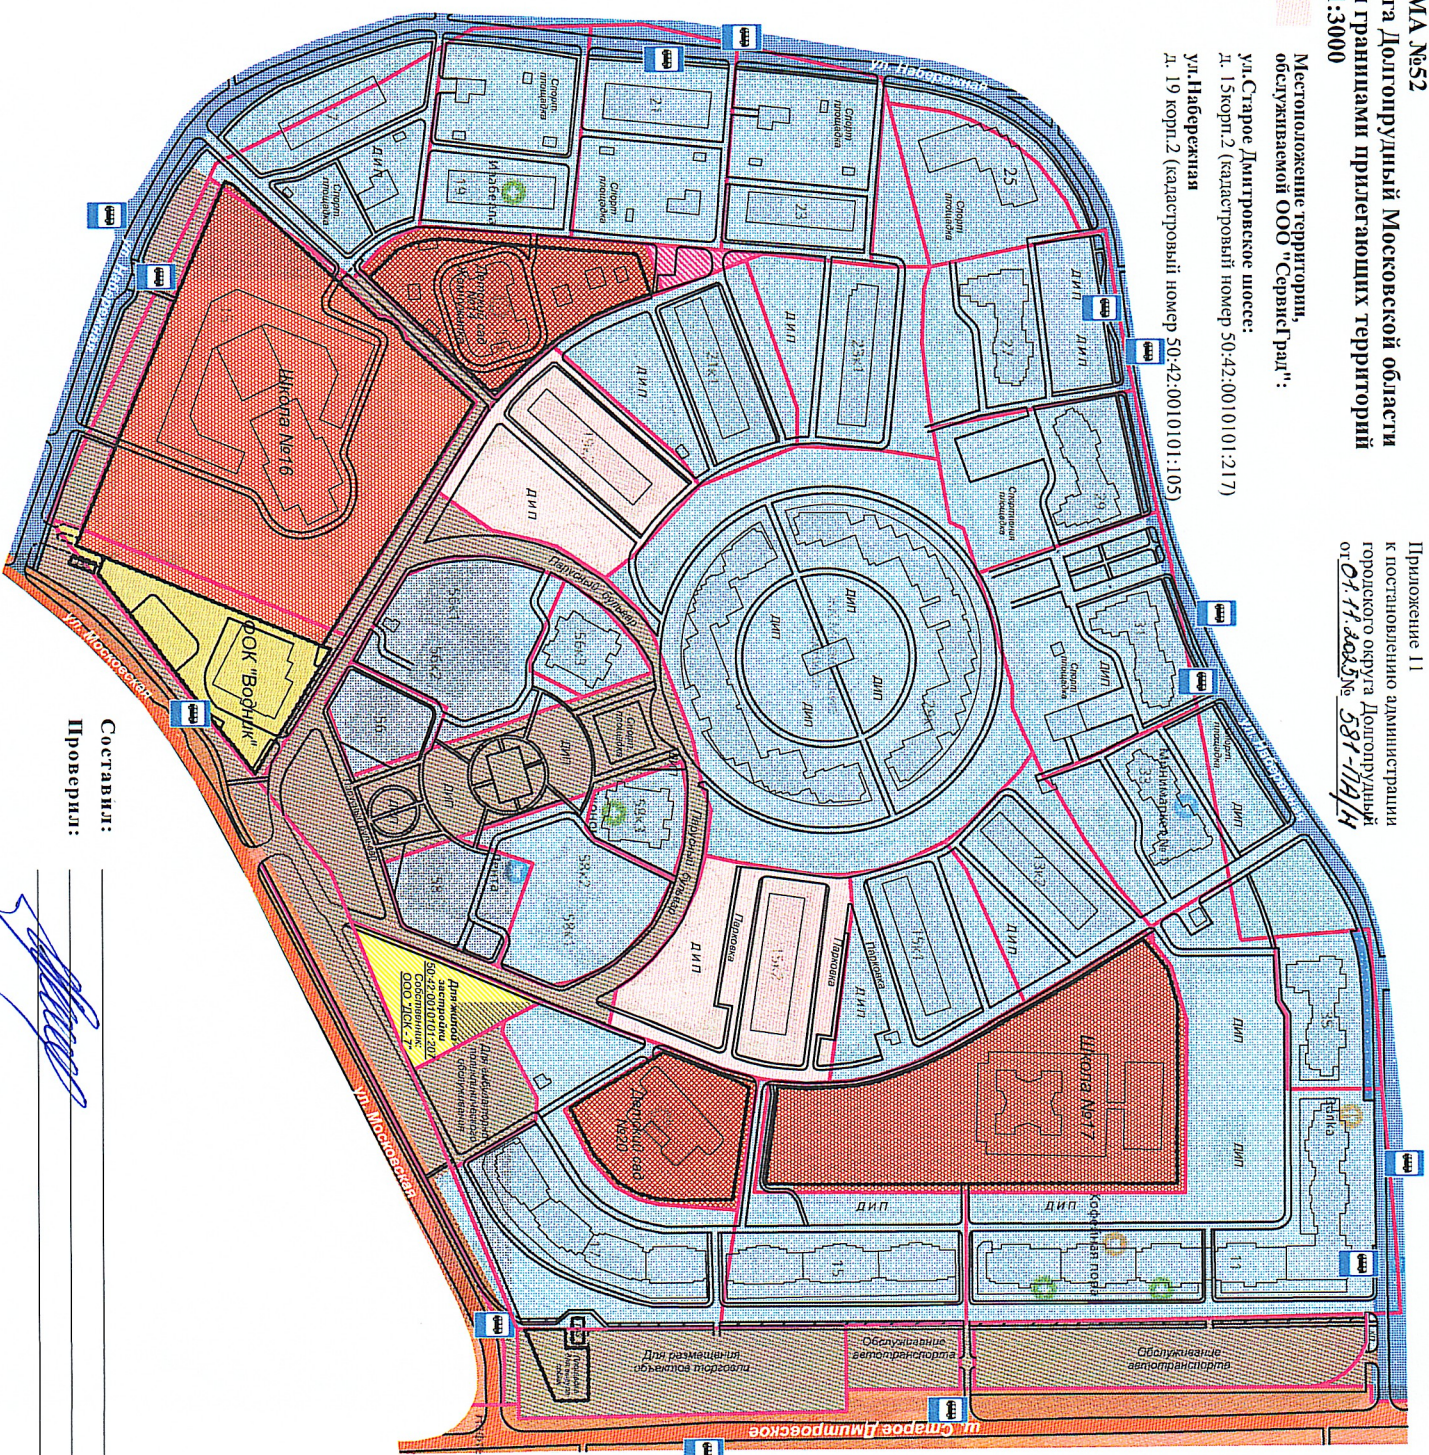

Составил:
Проверил:


[Signature]

СХЕМА №84
уборки территорий городского округа Долгопрудный Московской области
с границами прилегающих территорий
М 1:3000

Условные обозначения:

- Территория, обслуживаемая дорожными организациями Московской области
- Автомобильные дороги общего пользования и прилегающая к ним территория
- Территория кладбища ГБУ "Ритуал"
- Городская территория, обслуживаемая МБУ "Благоустройство"
- Объекты предпринимательской деятельности
- Территория, обслуживаемая собственниками / правообладателями земельных участков, зданий, сооружений, строений
- Территория Храма
- Кадастровая граница сформированного земельного участка
- Граница прилегающей территории
- Территория, обслуживаемая собственниками / правообладателями земельных участков, зданий, сооружений, строений
- АЗС

- Склады
- Территория, обслуживаемая собственниками / правообладателями земельных участков, зданий, сооружений, строений
- Автобусная остановка
- Земли лесного фонда

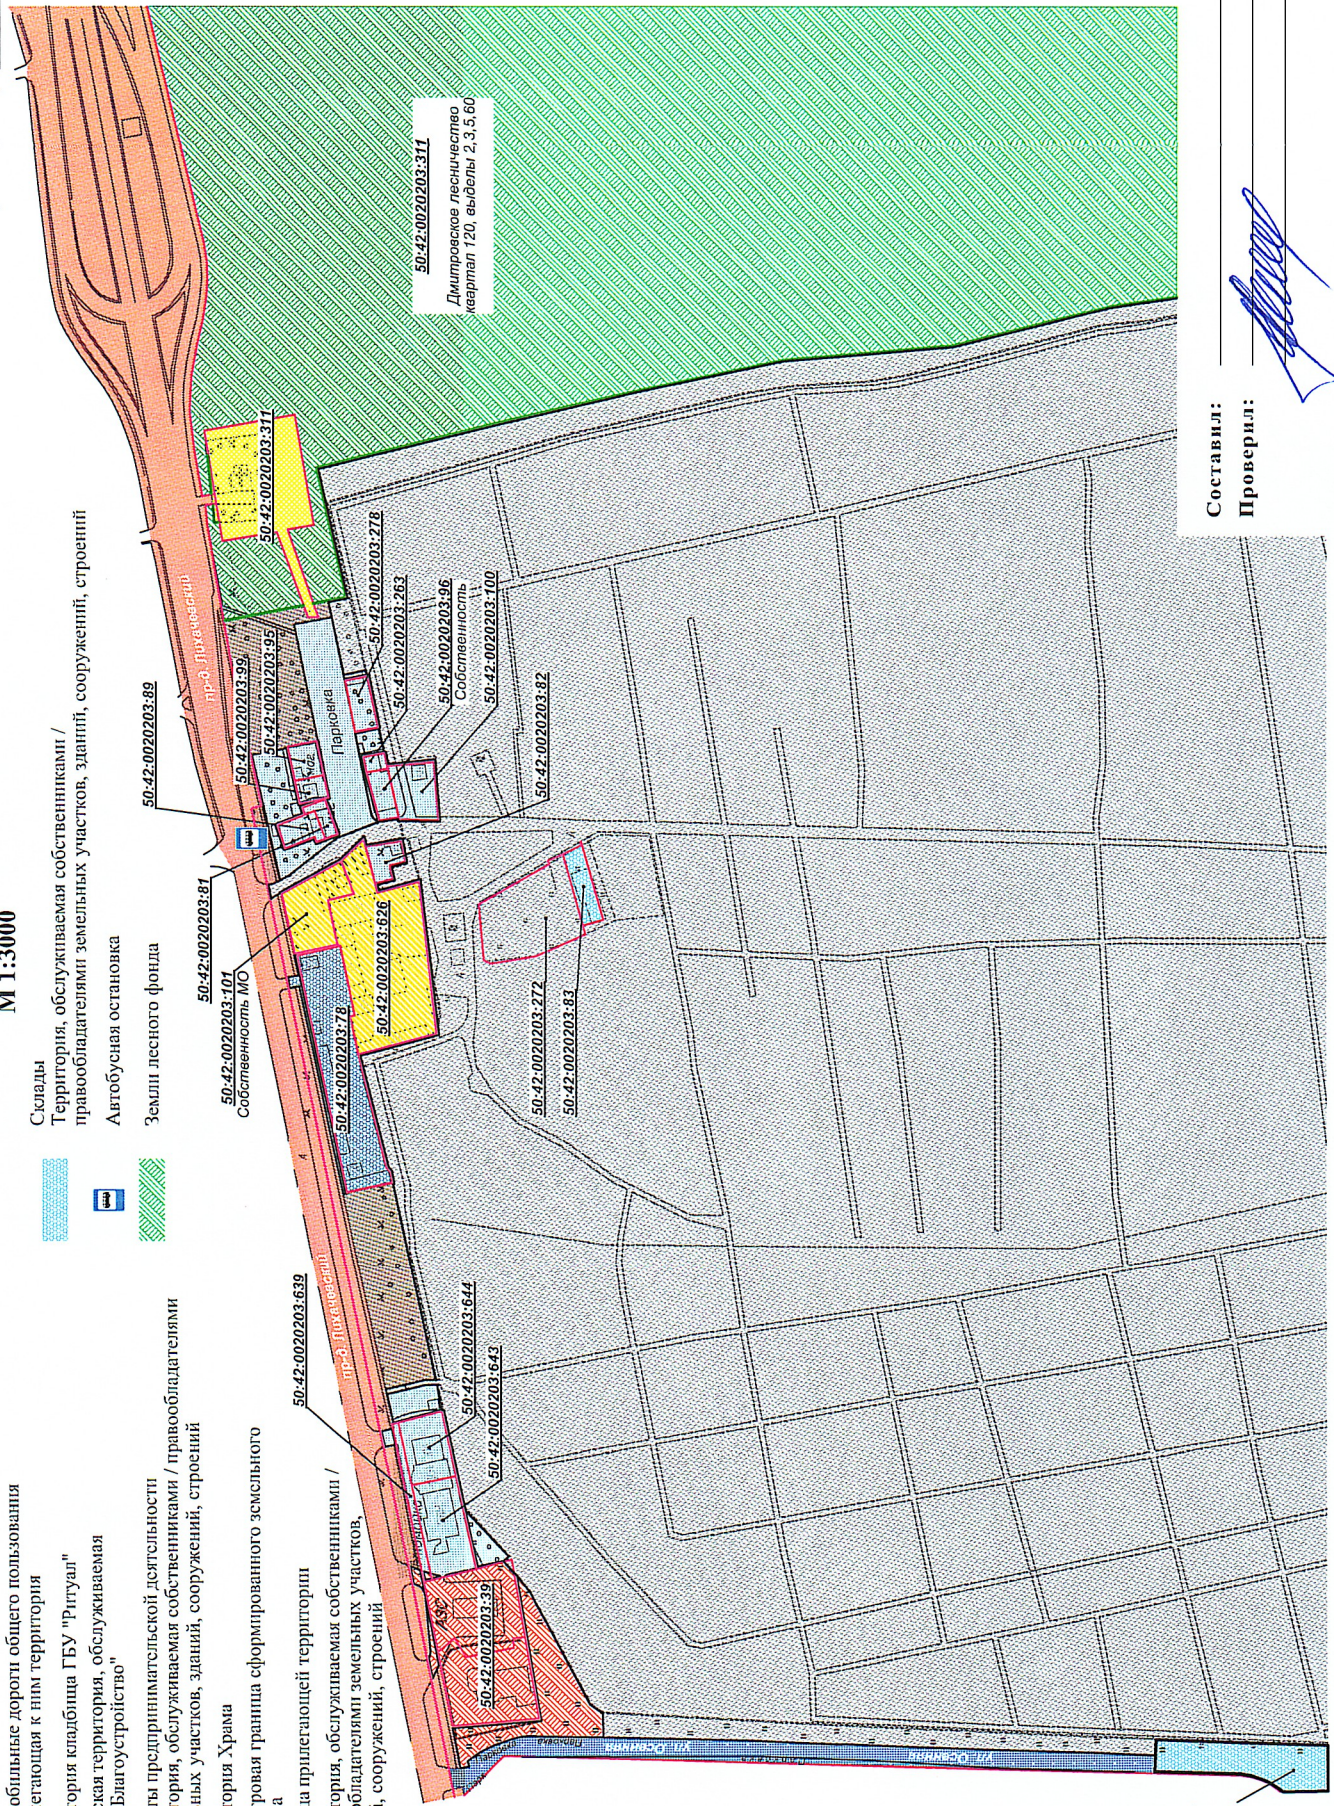

50:42:0020203:311
Дмитровское лесничество
квартал 120, выделы 2,3,60

Прилегающая
территория
к земельному участку
с кадастровым
№ 50:42:0020201:193

Составил:
Проверил:

[Signature]