

Утверждена

(наименование документа об утверждении, включая наименования органов государственной власти или

органов местного самоуправления, принявших решение об утверждении схемы или

подписавших соглашение о перераспределении земельных участков)

от _____

№**Схема расположения земельного участка или земельных
участков на кадастровом плане территории****Условный номер земельного участка**

(указывается в случае, если предусматривается образование двух и более земельных участков)


Площадь земельного участка**6 809 м²**

(указывается проектная площадь образуемого земельного участка, вычисленная с использованием федеральной государственной географической информационной системы, обеспечивающей функционирование национальной системы пространственных данных, которой является федеральная государственная географическая информационная система "Единая цифровая платформа "Национальная система пространственных данных" (далее - информационная система), или иных технологических и программных средств с округлением до 1 квадратного метра. Указанное значение площади земельного участка может быть уточнено при проведении кадастровых работ не более чем на десять процентов)

Обозначение характерных точек границ	Координаты, м	
	X	Y
1	2	3
н1	488 808,24	2 188 278,88
н2	488 813,02	2 188 317,74
н3	488 812,78	2 188 318,72
н4	488 811,84	2 188 320,53
н5	488 810,02	2 188 322,88
н6	488 807,50	2 188 324,57
н7	488 792,35	2 188 326,28
н8	488 793,89	2 188 341,93
н9	488 763,99	2 188 345,23
н10	488 719,34	2 188 349,52
н11	488 718,34	2 188 338,87
н12	488 709,54	2 188 339,70
н13	488 702,61	2 188 282,91
н14	488 702,76	2 188 280,91
н15	488 703,22	2 188 278,95
н16	488 703,59	2 188 278,00
н17	488 705,58	2 188 275,69
н18	488 707,29	2 188 274,59
н19	488 710,22	2 188 273,92
н20	488 729,27	2 188 273,81
н21	488 741,20	2 188 273,76
н22	488 765,22	2 188 273,79
н23	488 778,37	2 188 273,67
н24	488 801,42	2 188 273,75
н25	488 803,44	2 188 274,03
н26	488 805,28	2 188 274,90
н27	488 806,87	2 188 276,16

1	2	3
h1	488 808,24	2 188 278,88
h28	488 762,95	2 188 331,62
h29	488 764,39	2 188 342,22
h30	488 739,40	2 188 344,95
h31	488 738,74	2 188 338,09
h32	488 733,71	2 188 338,58
h33	488 733,31	2 188 334,84
h28	488 762,95	2 188 331,62

Система координат МСК-50

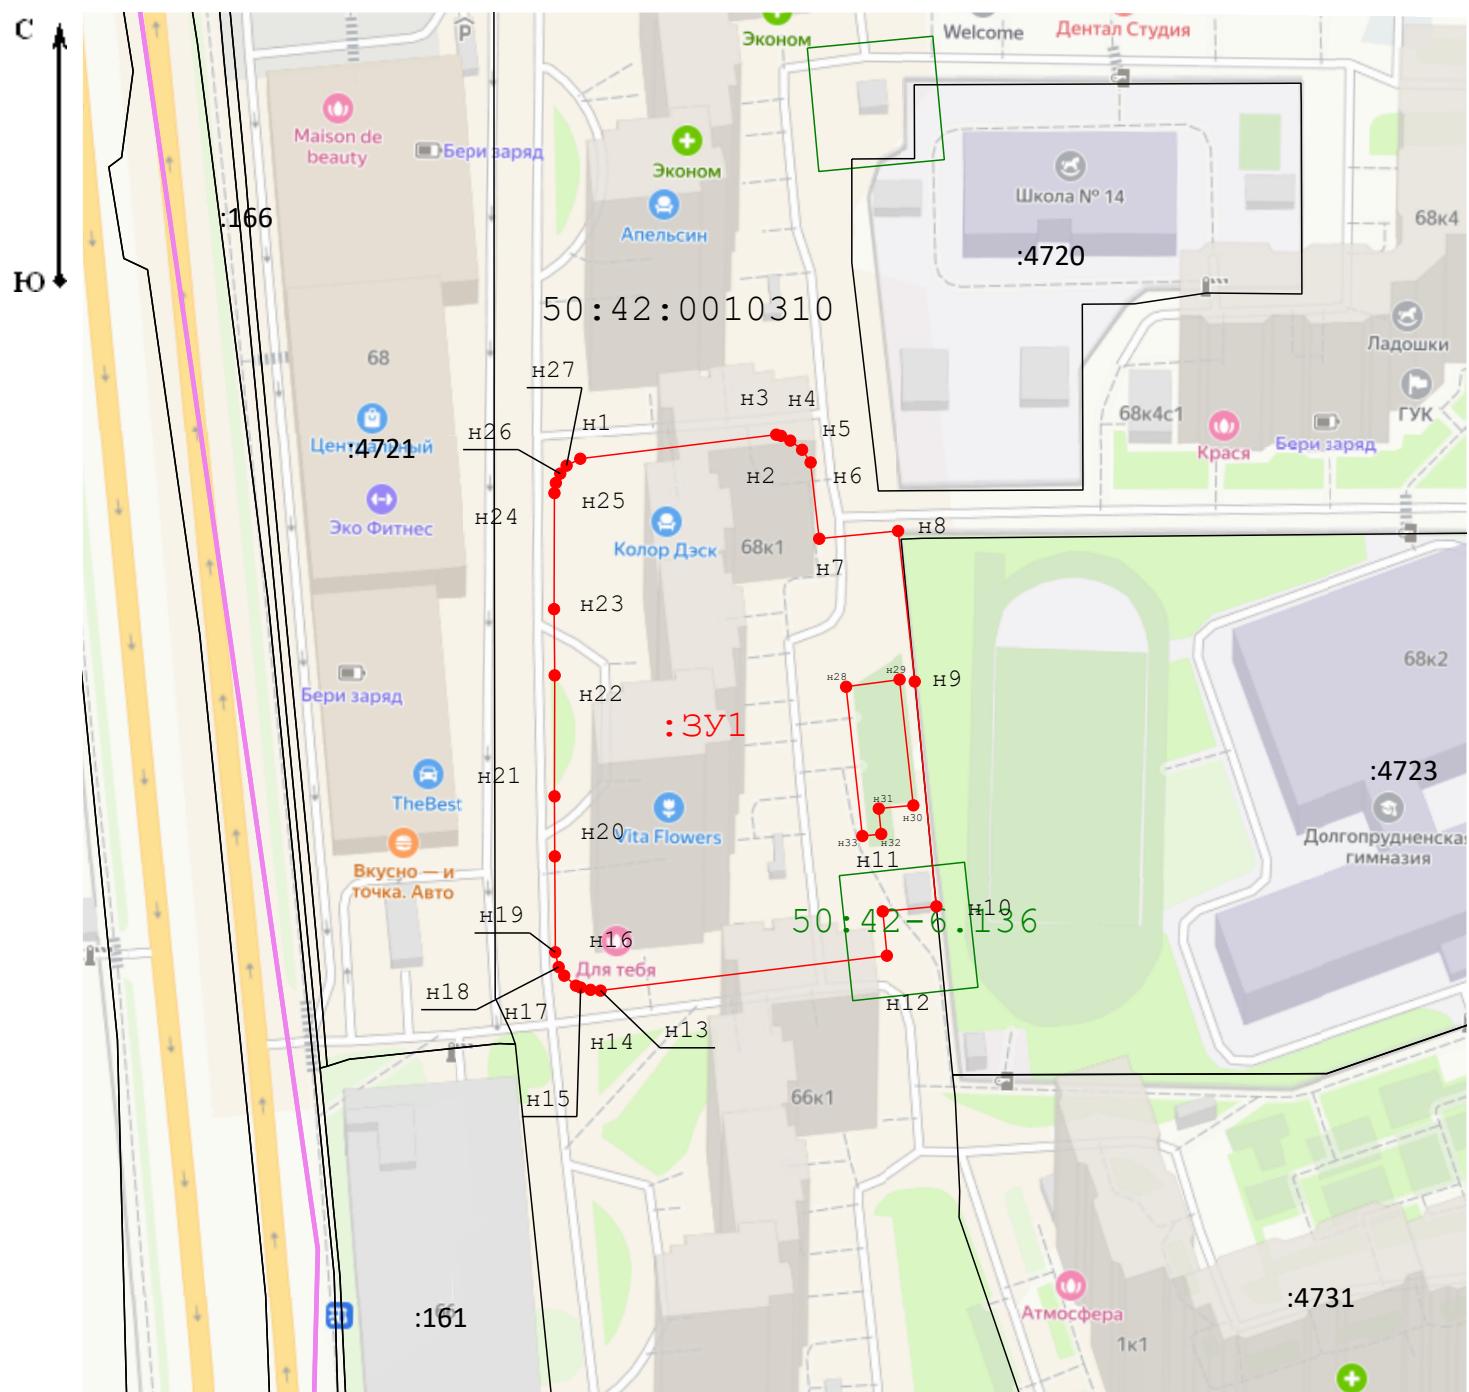

Масштаб 1:1 500

Условные обозначения:

— - Вновь образованная часть границы, сведения о которой достаточны для определения ее местоположения

— - Существующая часть границы, имеющиеся в ЕГРН сведения о которой достаточны для определения ее местоположения

- Обозначение характерной точки

Н3

50:42:0010310

- Обозначение кадастрового квартала

- Вновь образованная характерная точка

- Существующая характерная точка

- Граница зоны с особыми условиями использования территории

- Номер зоны с особыми условиями использования территории

