
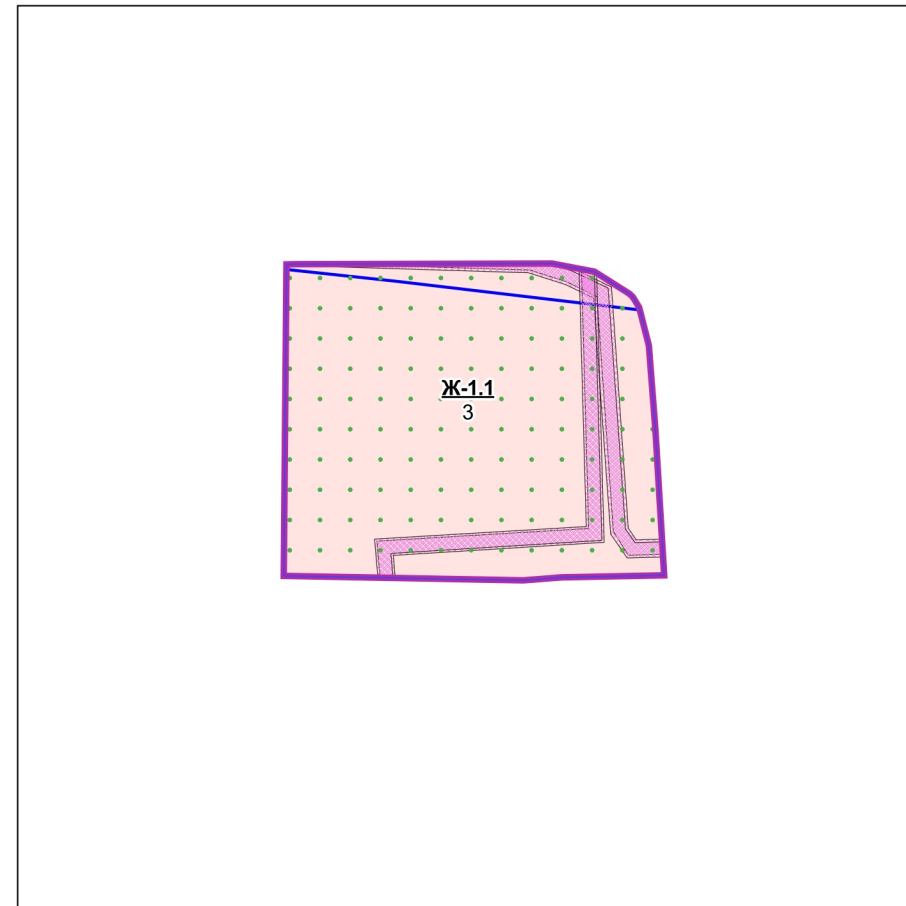



Карта градостроительного зонирования с отображением границ населенных пунктов, входящих в состав городского округа, границ зон с особыми условиями использования территорий, границ территорий объектов культурного наследия и границ территорий исторических поселений (по сведениям ИСОГД МО)

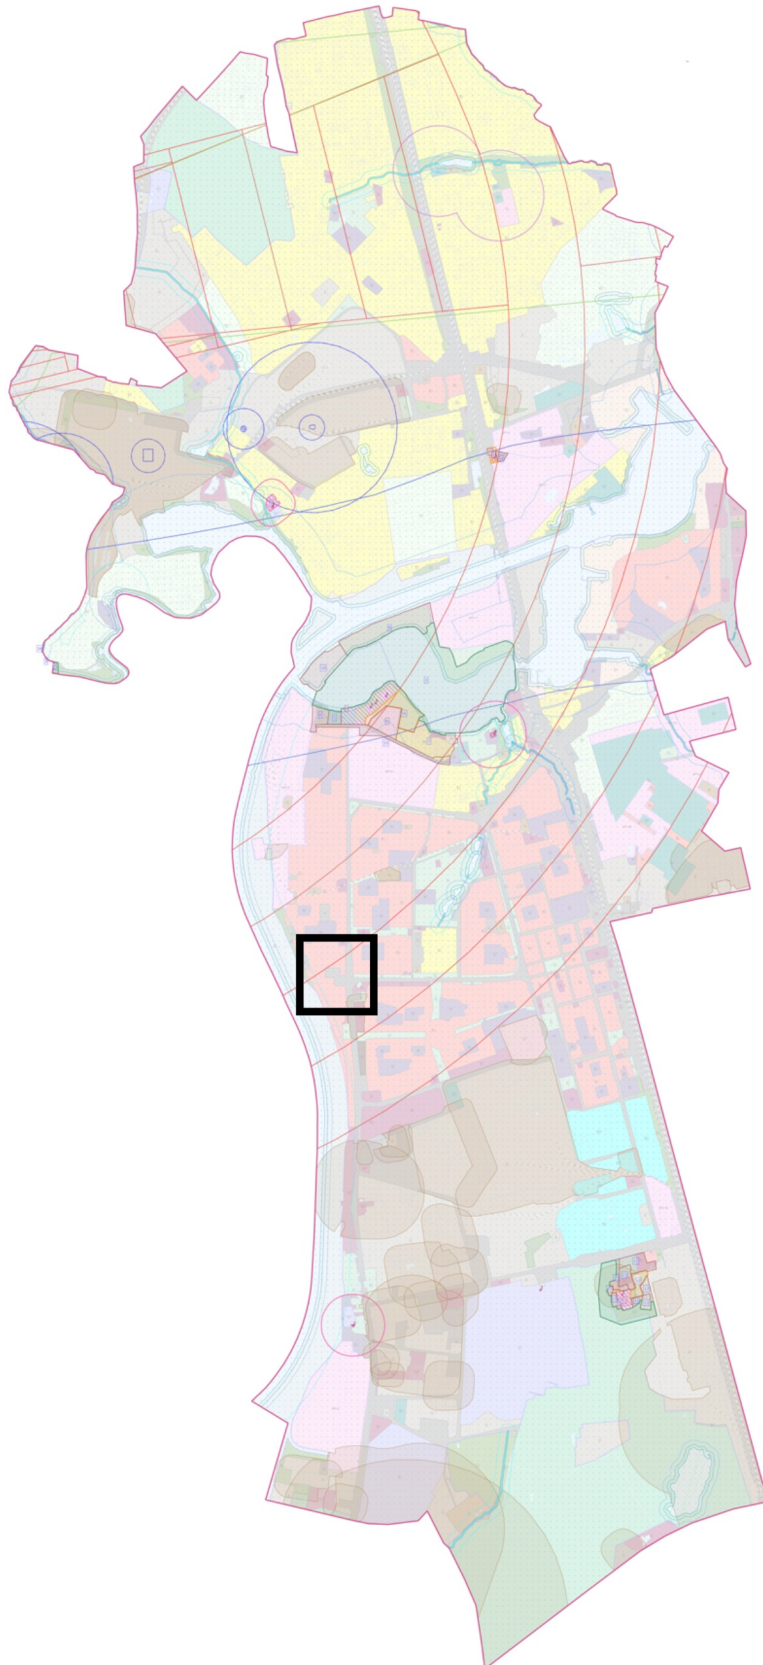

Ж-1.1 - Виды территориальных зон
3 - Предельное количество надземных этажей
(-) - Предельная высотность (в метрах)

						Договор подряда № 37-35/3-25-АТП от 08.12.2025			
						Московская область, городской округ Долгопрудный			
Изм.	Кол.уч.	Лист	№ док.	Подпись	Дата	<div>Внесение изменений в правила землепользования и застройки территории (части территории) городского округа Долгопрудный Московской области применительно к земельному участку с кадастровым номером 50:42:0020101:1405</div> <div>Карта градостроительного зонирования с отображением границ населенных пунктов, входящих в состав городского округа, границ зон с особыми условиями использования территорий, границ территорий объектов культурного наследия и границ территорий исторических поселений (по сведениям ИСОГД МО).</div> <div>Масштаб 1:10000</div>	Стадия	Лист	Листов
Ген.директор	Е.И. Гридчина							1	1
Нач.отдела	Д.З.Гридина								
Отв.исполнит.	Т.В. Бурмеева								
							<div>Агентство Территориального Планирования</div>		