

Утверждена

(наименование документа об утверждении, включая наименования органов государственной власти или

органов местного самоуправления, принявших решение об утверждении схемы или


подписавших соглашение о перераспределении земельных участков)

от _____ № _____

Схема расположения земельного участка или земельных участков на кадастровом плане территории

Условный номер земельного участка _____ (указывается в случае, если предусматривается образование двух и более земельных участков)		
Площадь земельного участка _____ 7 494 м² (указывается проектная площадь образуемого земельного участка, вычисленная с использованием федеральной государственной географической информационной системы, обеспечивающей функционирование национальной системы пространственных данных, которой является федеральная государственная географическая информационная система "Единая цифровая платформа "Национальная система пространственных данных" (далее - информационная система), или иных технологических и программных средств с округлением до 1 квадратного метра. Указанное значение площади земельного участка может быть уточнено при проведении кадастровых работ не более чем на десять процентов)		
Обозначение характерных точек границ	Координаты, м (указываются в случае подготовки схемы расположения земельного участка с использованием информационной системы или иных технологических и программных средств. Значения координат, полученные с использованием указанных технологических и программных средств, указываются с округлением до 0,01 метра)	
	X	Y
1	2	3
1	488 759,20	2 188 543,85
2	488 763,37	2 188 555,87
3	488 774,51	2 188 551,98
4	488 779,76	2 188 566,99
5	488 794,21	2 188 561,77
6	488 795,18	2 188 561,43
7	488 795,38	2 188 615,07
8	488 808,18	2 188 651,42
9	488 754,02	2 188 669,99
10	488 739,42	2 188 627,17
11	488 711,92	2 188 636,60
12	488 700,41	2 188 603,04
13	488 741,78	2 188 588,67
14	488 729,86	2 188 554,00
1	488 759,20	2 188 543,85

Система координат МСК-50

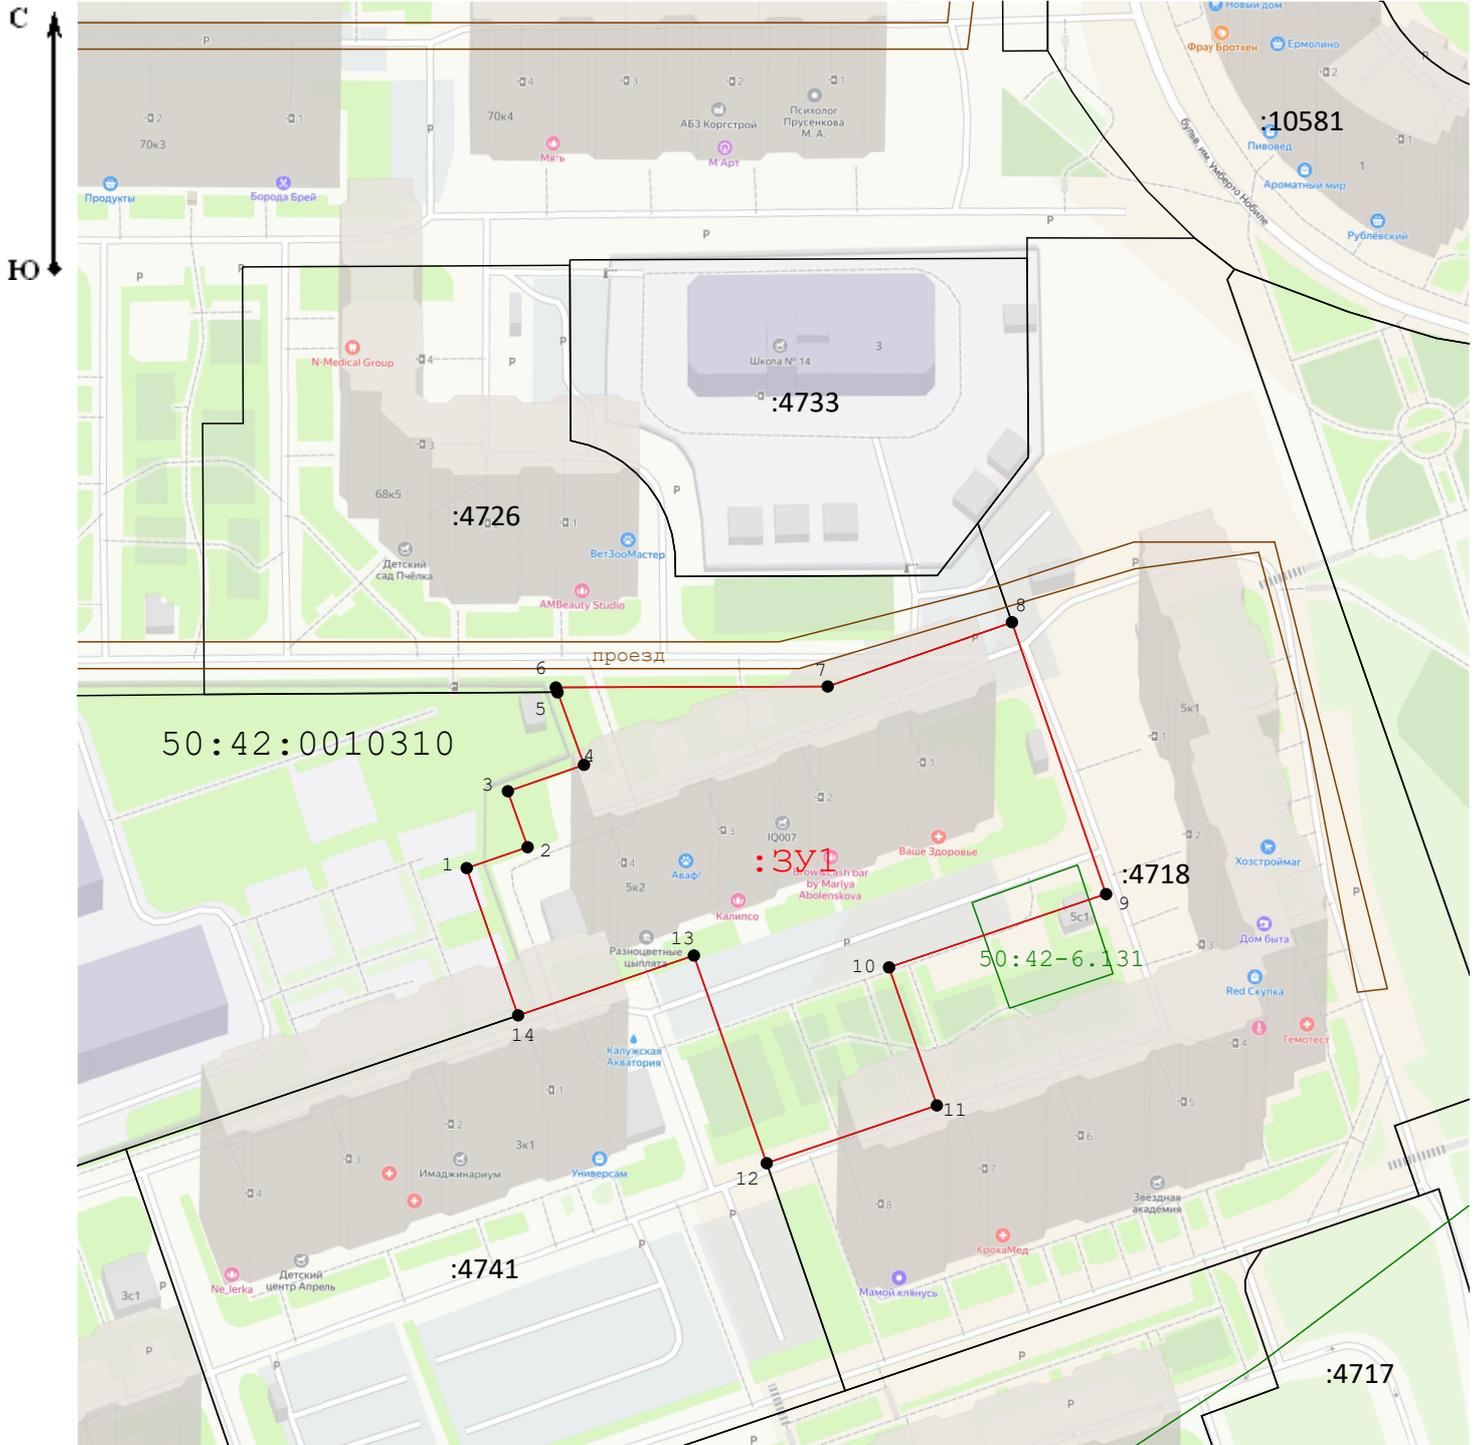

Масштаб 1:1 500

Условные обозначения:

-  - вновь образованная часть границы, сведения о которой достаточны для определения ее местоположения
-  - существующая часть границы, имеющиеся в ЕГРН сведения о которой достаточны для определения ее местоположения
-  НЗ - обозначение характерной точки
-  50:42:0010310 - обозначение кадастрового квартала
-  - существующая характерная точка
-  - граница зоны с особыми условиями использования территории
-  50:42-6.131 - номер зоны с особыми условиями использования территории