

Утверждена

(наименование документа об утверждении, включая наименования органов государственной власти или

органов местного самоуправления, принявших решение об утверждении схемы или

подписавших соглашение о перераспределении земельных участков)


от _____ № _____

Схема расположения земельного участка или земельных участков на кадастровом плане территории

Условный номер земельного участка _____ (указывается в случае, если предусматривается образование двух и более земельных участков)		
Площадь земельного участка <u>5 961 м²</u> (указывается проектная площадь образуемого земельного участка, вычисленная с использованием федеральной государственной географической информационной системы, обеспечивающей функционирование национальной системы пространственных данных, которой является федеральная государственная географическая информационная система "Единая цифровая платформа "Национальная система пространственных данных" (далее - информационная система), или иных технологических и программных средств с округлением до 1 квадратного метра. Указанное значение площади земельного участка может быть уточнено при проведении кадастровых работ не более чем на десять процентов)		
Обозначение характерных точек границ	Координаты, м (указываются в случае подготовки схемы расположения земельного участка с использованием информационной системы или иных технологических и программных средств. Значения координат, полученные с использованием указанных технологических и программных средств, указываются с округлением до 0,01 метра)	
	X	Y
1	2	3
н1	488 911,99	2 188 274,33
н2	488 889,52	2 188 274,07
н3	488 873,25	2 188 274,12
н4	488 854,19	2 188 274,11
н5	488 838,20	2 188 273,96
н6	488 822,16	2 188 273,86
н7	488 819,22	2 188 274,62
н8	488 816,76	2 188 276,50
н9	488 815,15	2 188 279,11
н10	488 814,75	2 188 280,98
н11	488 814,67	2 188 282,11
н12	488 818,82	2 188 315,35
13	488 821,37	2 188 335,76
14	488 847,19	2 188 332,76
15	488 867,76	2 188 332,72
н16	488 893,81	2 188 331,67
н17	488 894,32	2 188 332,67
н18	488 897,88	2 188 332,37
н19	488 913,29	2 188 329,51
н20	488 915,22	2 188 329,03
н21	488 917,08	2 188 328,06
н22	488 917,85	2 188 327,46
н23	488 918,56	2 188 326,71
н24	488 919,70	2 188 325,05
н25	488 920,32	2 188 323,16
н26	488 920,78	2 188 321,49
н27	488 919,65	2 188 282,09


1	2	3
н28	488 919,06	2 188 279,12
н29	488 918,06	2 188 277,36
н30	488 915,86	2 188 275,34
н31	488 914,00	2 188 274,59
н1	488 911,99	2 188 274,33

Система координат МСК-50

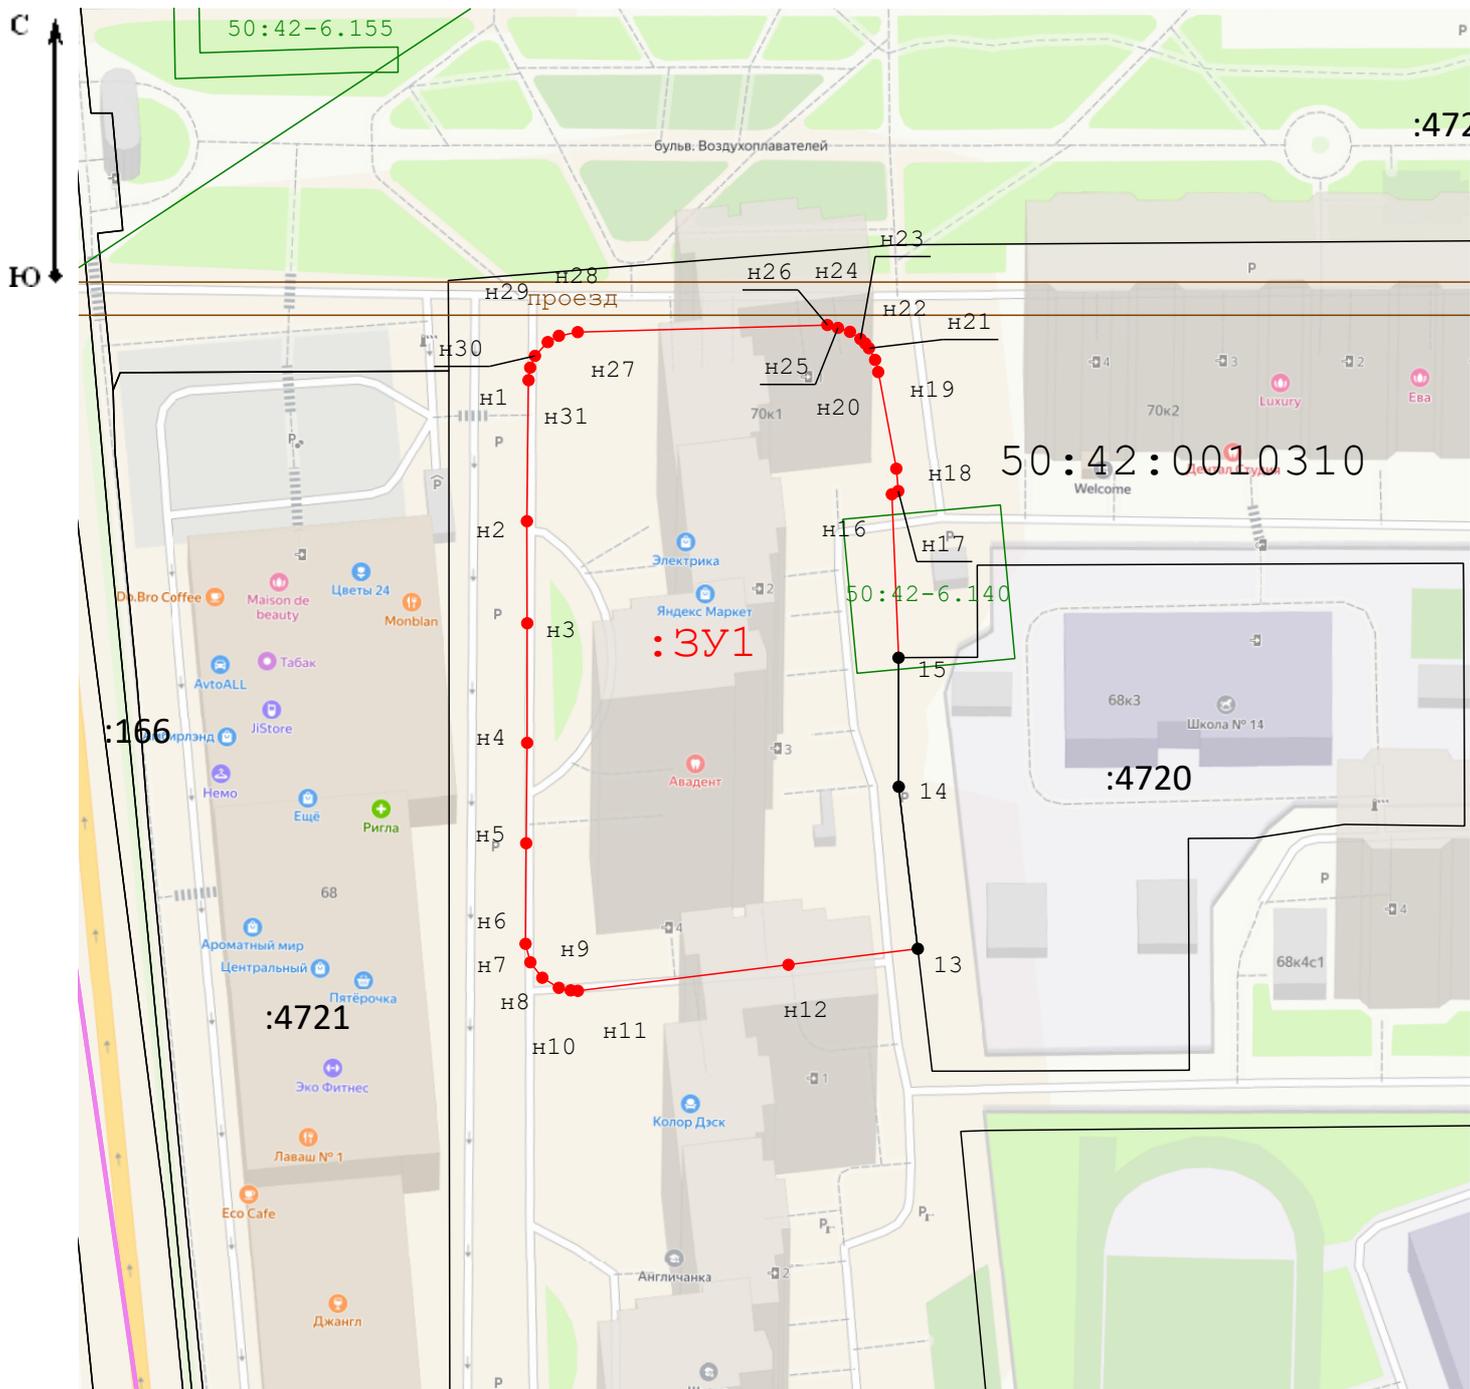

Масштаб 1:1 200

Условные обозначения:

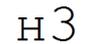-  - Вновь образованная часть границы, сведения о которой достаточны для определения ее местоположения
-  - Существующая часть границы, имеющиеся в ЕГРН сведения о которой достаточны для определения ее местоположения
-  - Обозначение характерной точки
-  - Обозначение кадастрового квартала
-  - Вновь образованная характерная точка
-  - Существующая характерная точка
-  - Граница зоны с особыми условиями использования территории
-  - Номер зоны с особыми условиями использования территории