


Примечания:

Серым показаны существующие элементы дороги, знаки дорожные и разметка.

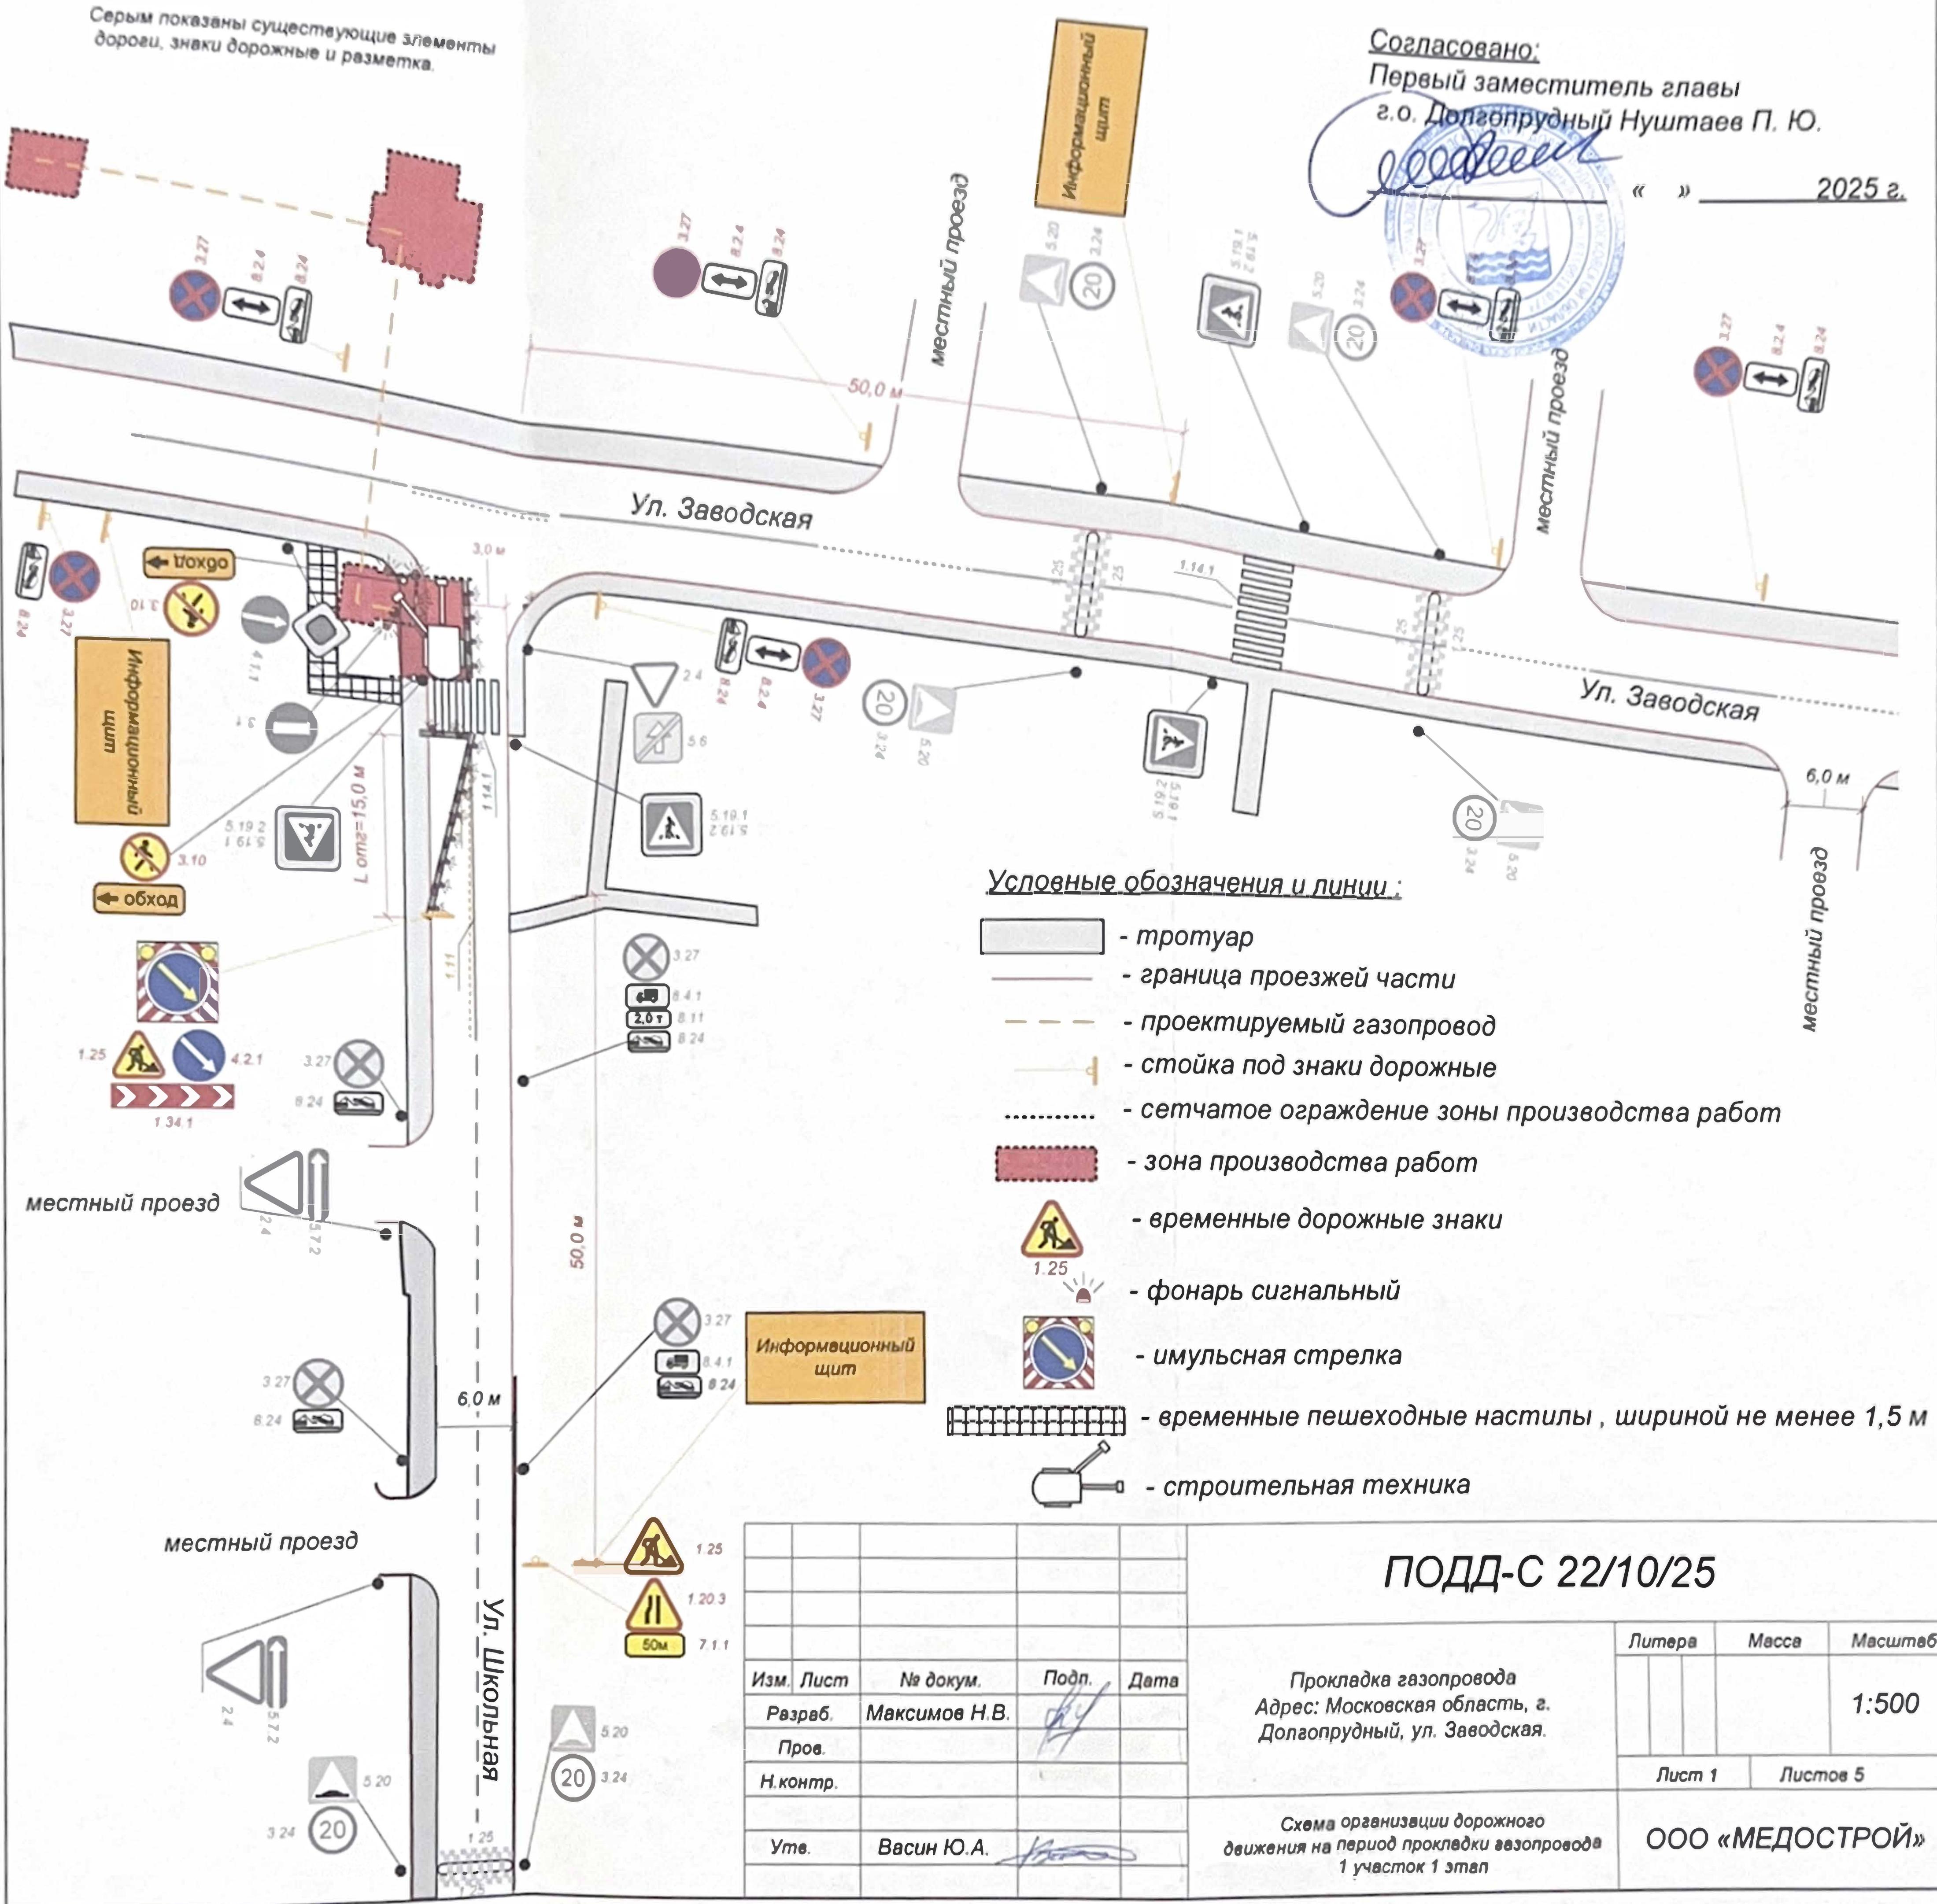


Примечания:


Серым показаны существующие элементы дороги, знаки дорожные и разметка.

Согласовано:

Первый заместитель главы
а.о. Долгопрудный Нуштаев П. Ю.

« » 2025 г.

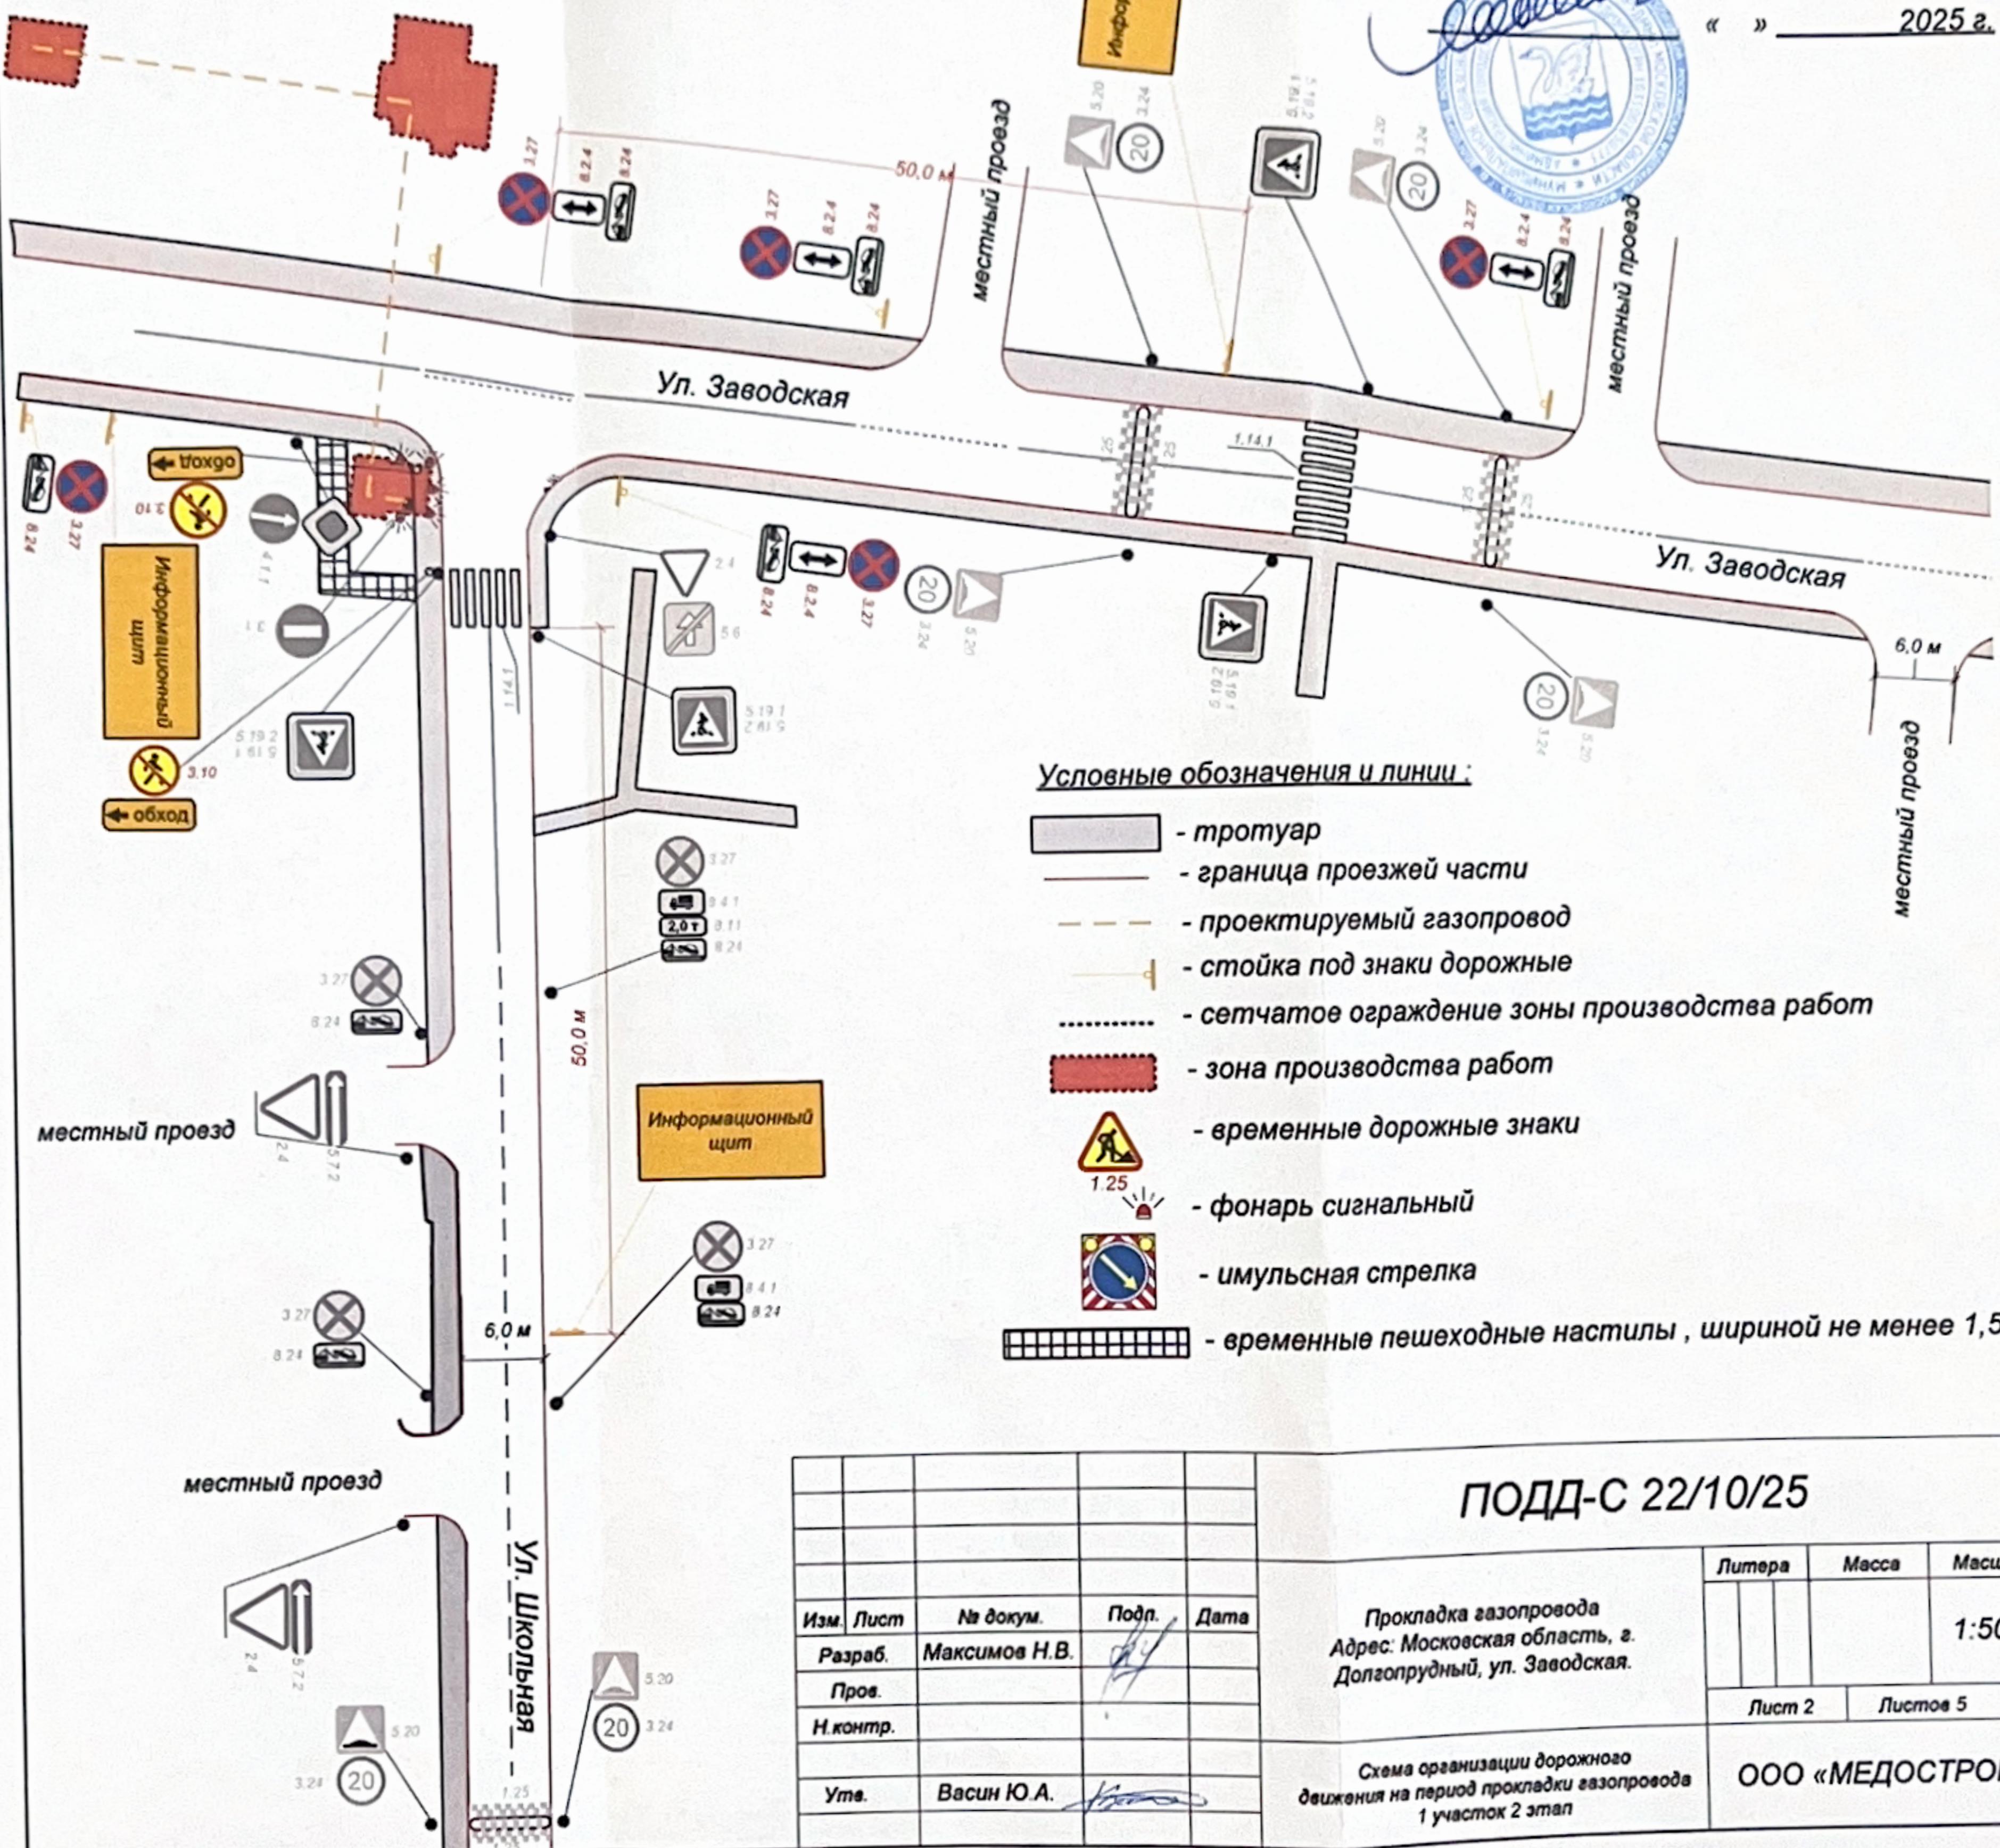

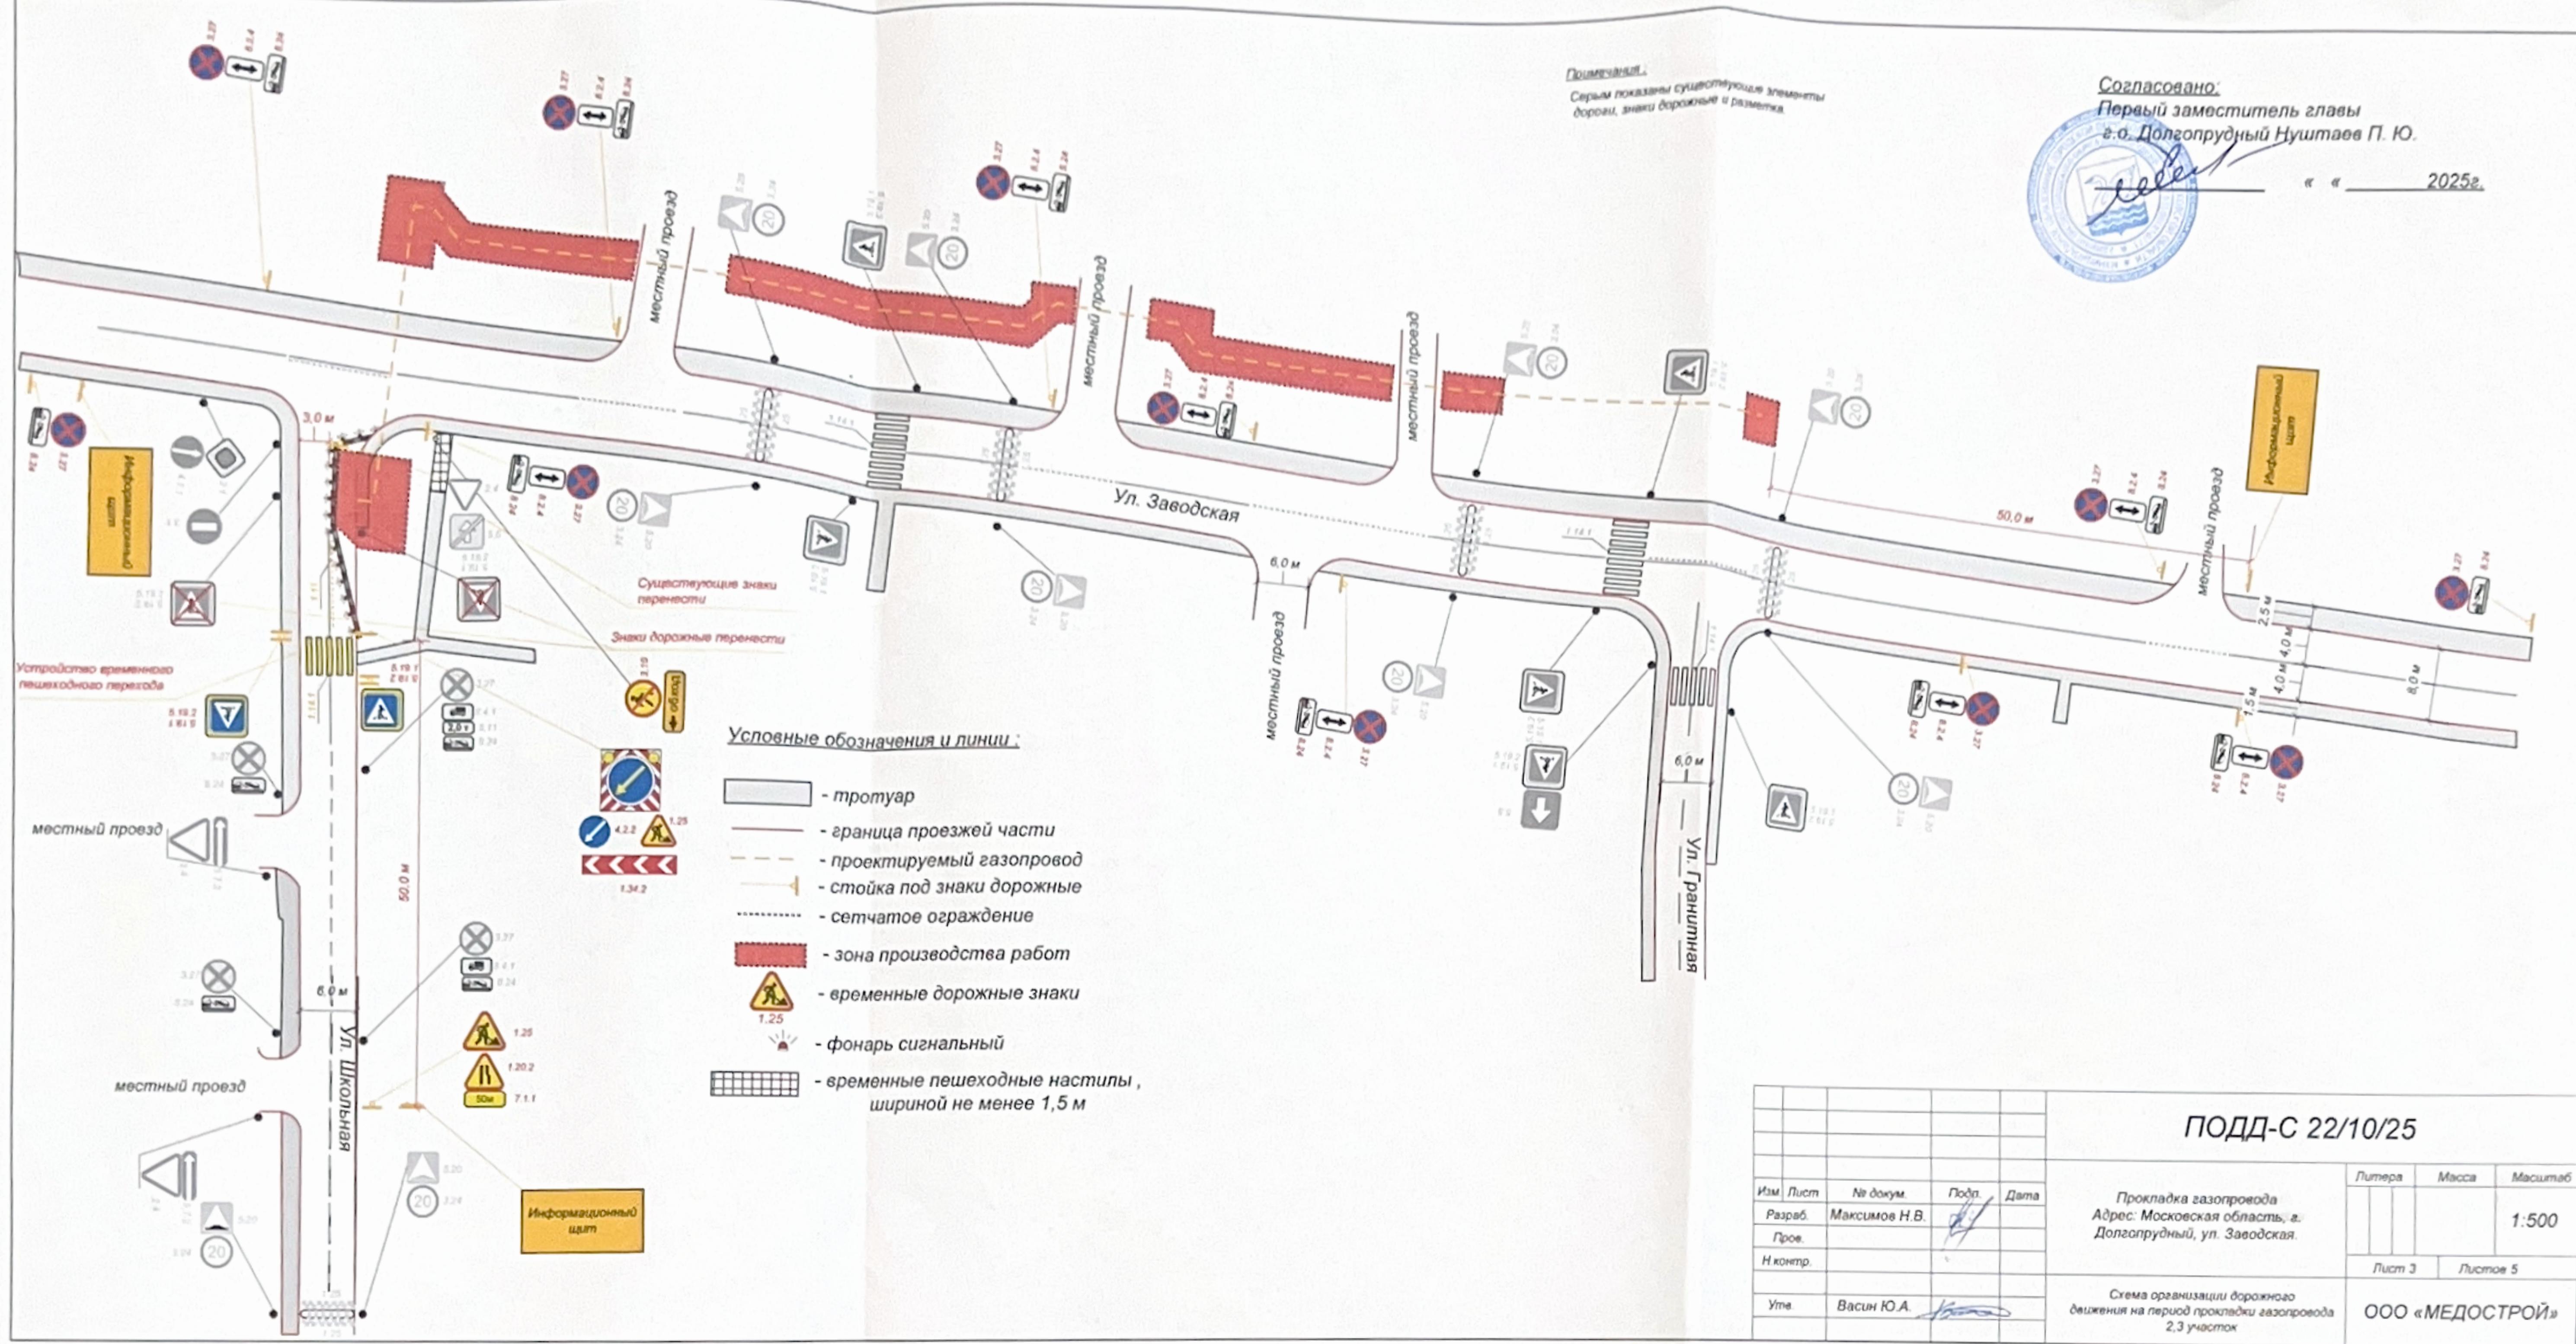

Примечания:

Серым показаны существующие элементы дороги, знаки дорожные и разметка.

Согласовано

Первый заместитель главы
г.о. Долгопрудный Нуштаев П. Ю.

« » 2025 г.



Условные обозначения и линии:

- тротуар
- граница проезжей части
- проектируемый газопровод
- стойка под знаки дорожные
- сетчатое ограждение
- зона производства работ
- временные дорожные знаки
- фонарь сигнальный
- временные пешеходные настилы, шириной не менее 1,5 м

Изм.	Лист	№ докум.	Подп.	Дата
Разраб.	Максимов Н.В.			
Проф.				
Н.контр.				
Утв.	Васин Ю.А.			

ПОД-С 22/10/25

Прокладка газопровода
Адрес: Московская область, г.
Долгопрудный, ул. Заводская.

Литера	Масса	Масштаб
		1:500
Лист 4		Листов 5

Схема организации дорожного
движения на период прокладки газопровода
4 участок

ООО «МЕДОСТРОЙ»

